
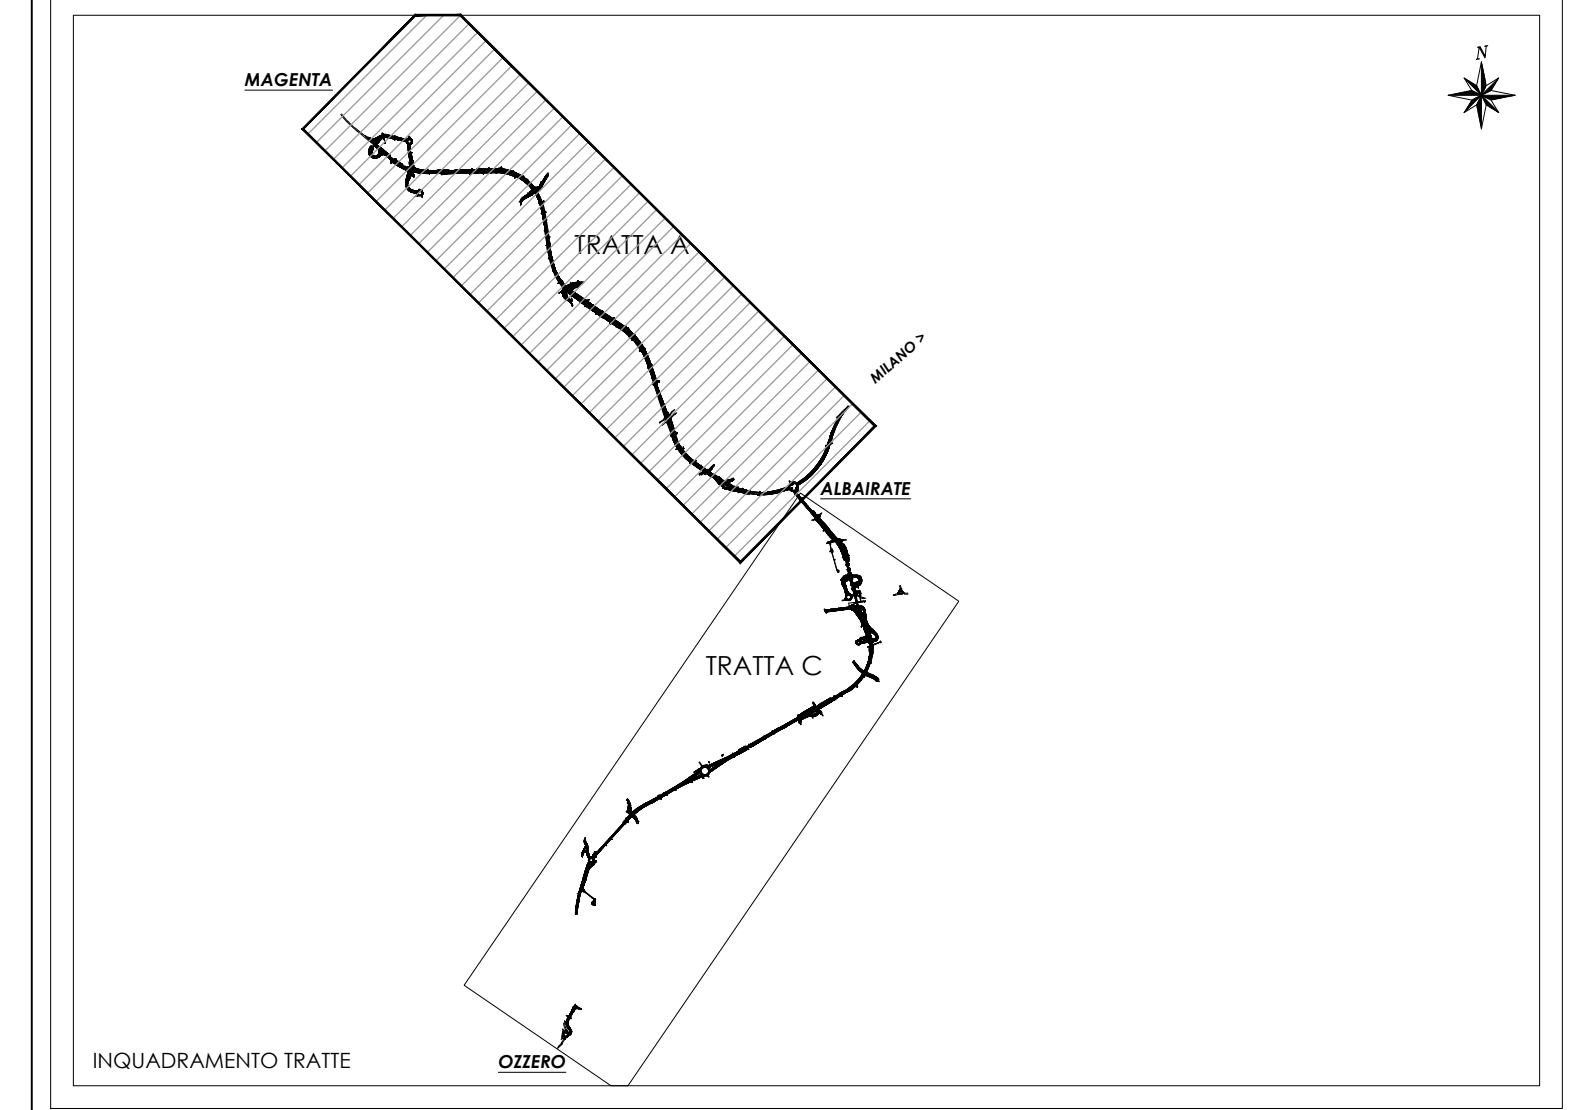


OPERE DI MITIGAZIONE AMBIENTALE				
Codifica	Descrizione	Simbologia	Schema tipo	Allegato
MA n°	Mascheratura arborea - arbustiva (Tracciato principale)			G.9
FI n°	Filare arboreo (Svincoli e opere di scavalco)			G.9
AR n°	Filare arbustivo (Bordo strada e aree intercluse)			G.9
FA n°	Sottopasso faunistico			G.9
FB n°	Fascia boscata arborea/arbustiva (Aree intercluse)			G.9
RE n°	Rinfoltimento arbustivo galleria artificiale			G.9 E.6
OR n°	Rinfoltimento ornamentale aree intercluse			G.9
RR n°	Rinfoltimento arbustivo rotatorio			G.9

Sistemazione a prato

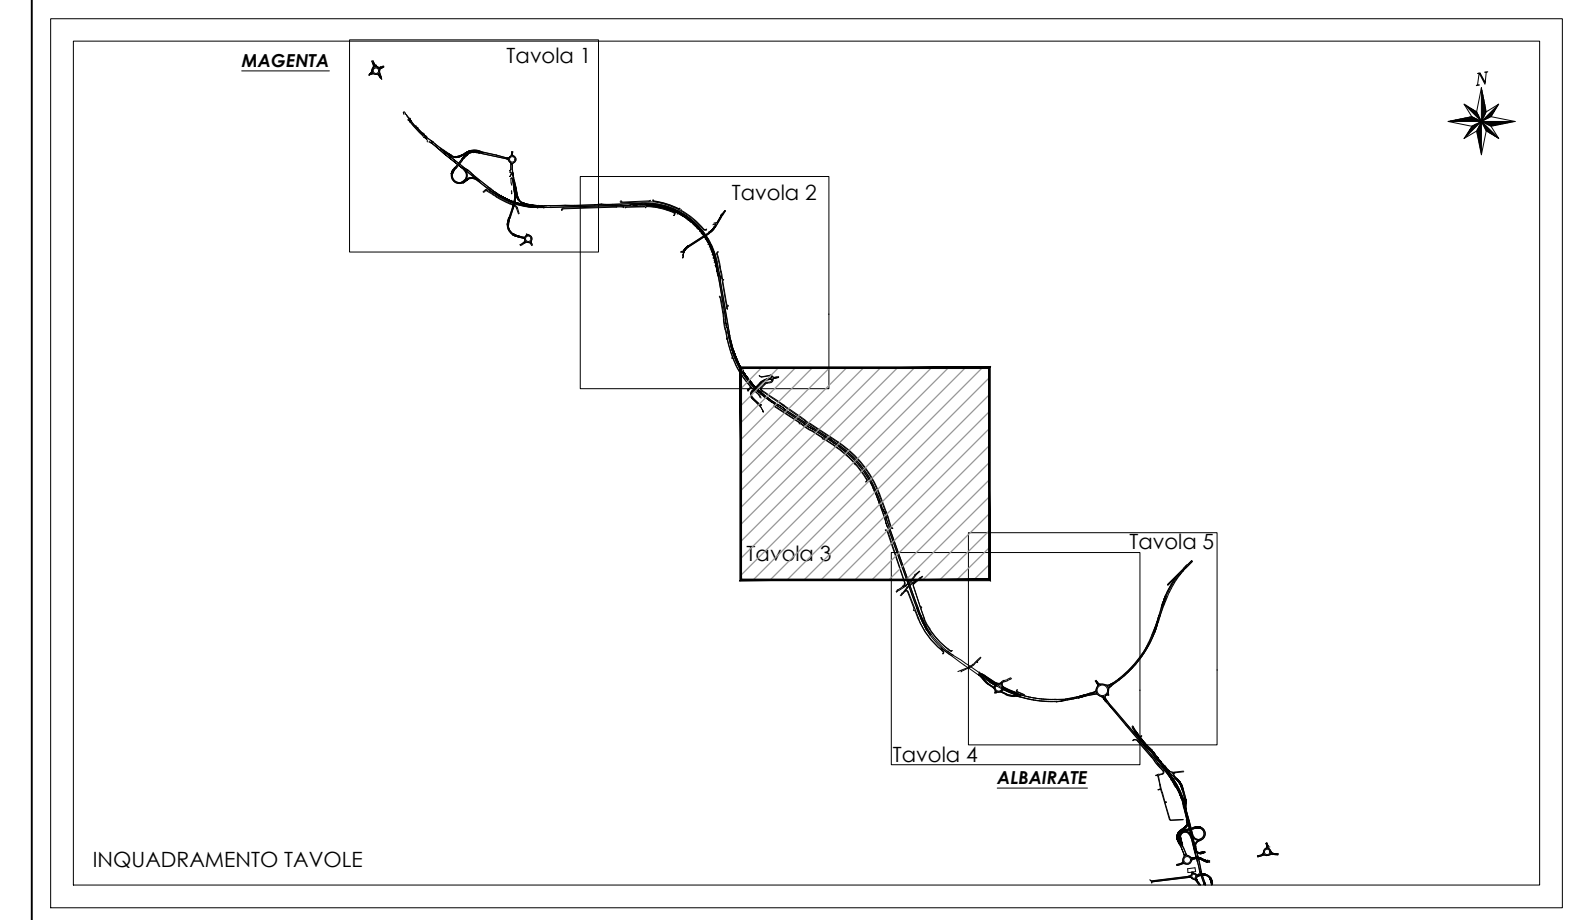

Collegamento tra la S.S. 11 "Padana Superiore" a Magenta e la Tangenziale ovest di Milano
 Variante di Abbiategrasso sulla S.S. 494 e adeguamento in sede del tratto Abbiategrasso Vigevano fino al nuovo Ponte sul Ticino
 I Stralcio Funzionale
 Tratto A: Magenta - Albairate Tratto C: Albairate - Ozzero

PROGETTO DEFINITIVO

PROGETTAZIONE: ANAS - DIREZIONE PROGETTAZIONE E REALIZZAZIONE LAVORI

IL PROGETTISTA:
 Ing. Antonio Scattolon
 Ordine Ing. di Professione n. 41063

VISTO IL RESPONSABILE DEL PROCEDIMENTO:
 Ing. Giuseppe Danilo Magyer

PROTOCOLLO	DATA
------------	------

AMBIENTE-PAESAGGIO-TERRITORIO
 RELAZIONE PAESAGGISTICA
 Planimetria degli interventi di inserimento paesaggistico ed ambientale 3/11

CODICE PROGETTO	LIV. PAES.	ANNO	NOME FILE	REVISIONE	SCALA:
DPM10608	D	21	T00A00AMBPP03_A		
DPM10609	D	21	CODICE ELAB. T001A00AMBPP03	A	1:2000

C					
B					
A	EMISSIONE	18/06/2020	Emisione a seguito nota MIC n.0018436-P del 18/06/2020	APRILE 2021	M. MONACO
REV.	DESCRIZIONE	DATA	REDDATTO	VERIFICATO	APPROVATO