



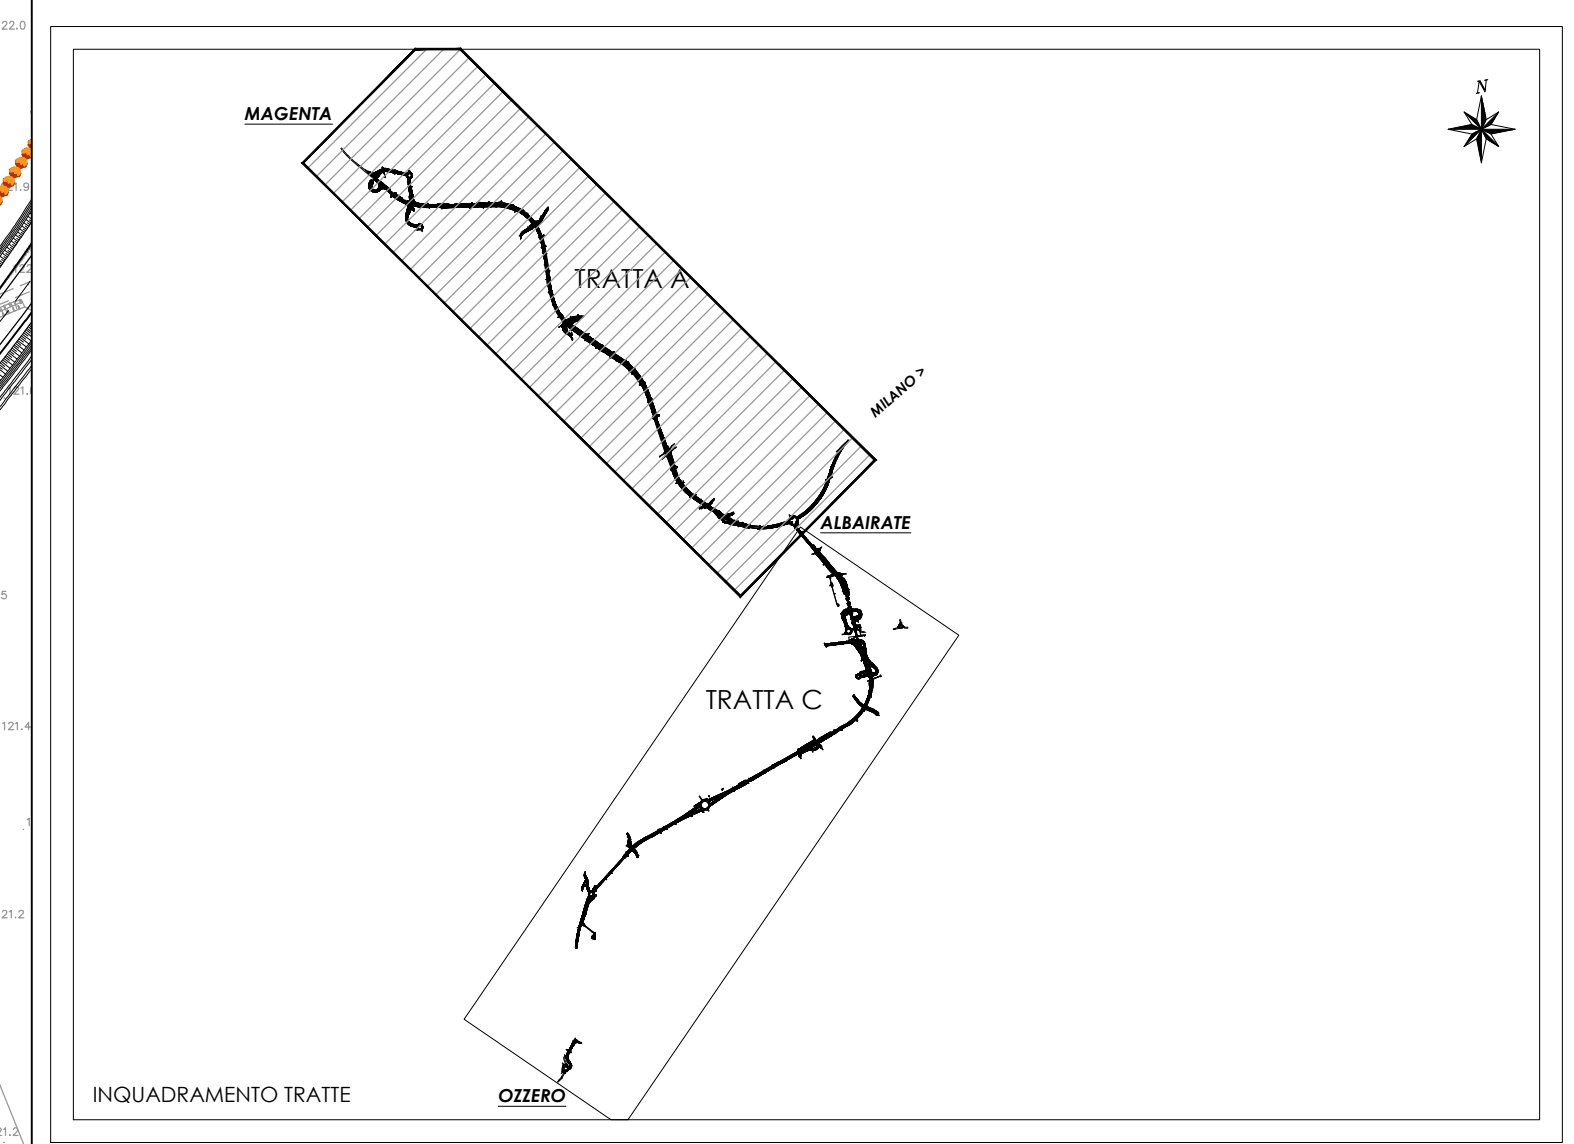

OPERE DI MITIGAZIONE AMBIENTALE				
Codifica	Descrizione	Simbologia	Schema tipo	Allegato
MA n°	Mascheratura arborea - arbustiva (Tracciato principale)			G.9
FI n°	Filare arboreo (Svincoli e opere di scavalco)			G.9
AR n°	Filare arbustivo (Bordo strada e aree intercluse)			G.9
FA n°	Sottopasso faunistico			G.9
FB n°	Fascia boscata arboreo/arbustiva (Aree intercluse)			G.9
RE n°	Rinfilimento arbustivo galleria artificiale			G.9 E.6
OR n°	Rinfilimento ornamentale aree intercluse			G.9
RR n°	Rinfilimento arbustivo rotatorie			G.9

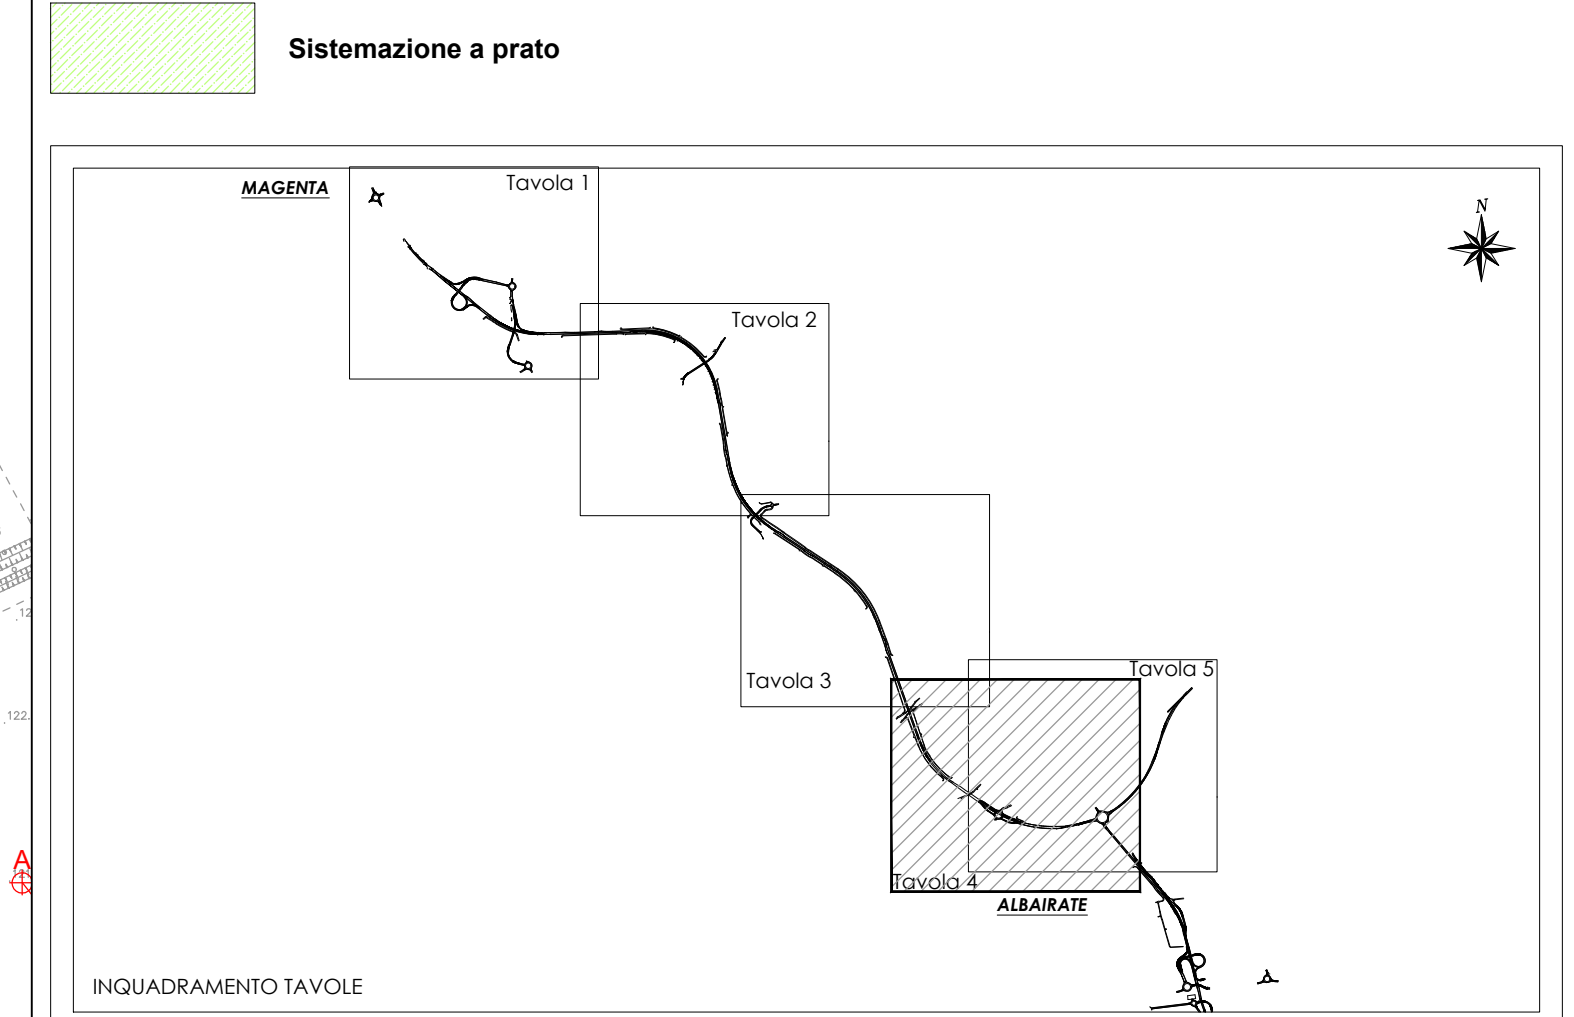

**anas** Direzione Progettazione e Realizzazione Lavori

Collegamento tra la S.S. 11 "Padana Superiore" a Magenta e la Tangenziale ovest di Milano  
 Variante di Abbiategrasso sulla S.S. 494 e adeguamento in sede del tratto Abbiategrasso Vigevano fino al nuovo Ponte sul Ticino  
 I Stralci Funzionali  
 Tratta A: Magenta - Albairate Tratta C: Albairate - Ozzero

PROGETTO DEFINITIVO

PROGETTAZIONE: ANAS - DIREZIONE PROGETTAZIONE E REALIZZAZIONE LAVORI

IL PROGETTISTA:  
 Ing. Antonio Scattolon  
 Ordine Ing. di Professione n. 41063

VISTO IL RESPONSABILE DEL PROCEDIMENTO:  
 Ing. Giuseppe Danilo Magyer

PROTOCOLLO DATA

AMBIENTE-PAESAGGIO-TERRITORIO				
RELAZIONE PAESAGGISTICA				
Planimetria degli interventi di inserimento paesaggistico ed ambientale 4/11				
CODICE PROGETTO	LV. PAR. ANNO	NOME FILE	REVISIONE	SCALA:
DPM10608	D 21	TO040AMBPP04_A		
DPM10609	D 21	TO01A00AMBPP04	A	1:2000
C				
B				
A				
REV.	DESCRIZIONE	DATA	REDDATO	VERIFICATO
	EMISSIONE "Emissione a seguito note MIC n.0018436-P del 18/09/2020"	APRILE 2021	M. MONACO	
				APPROVATO