



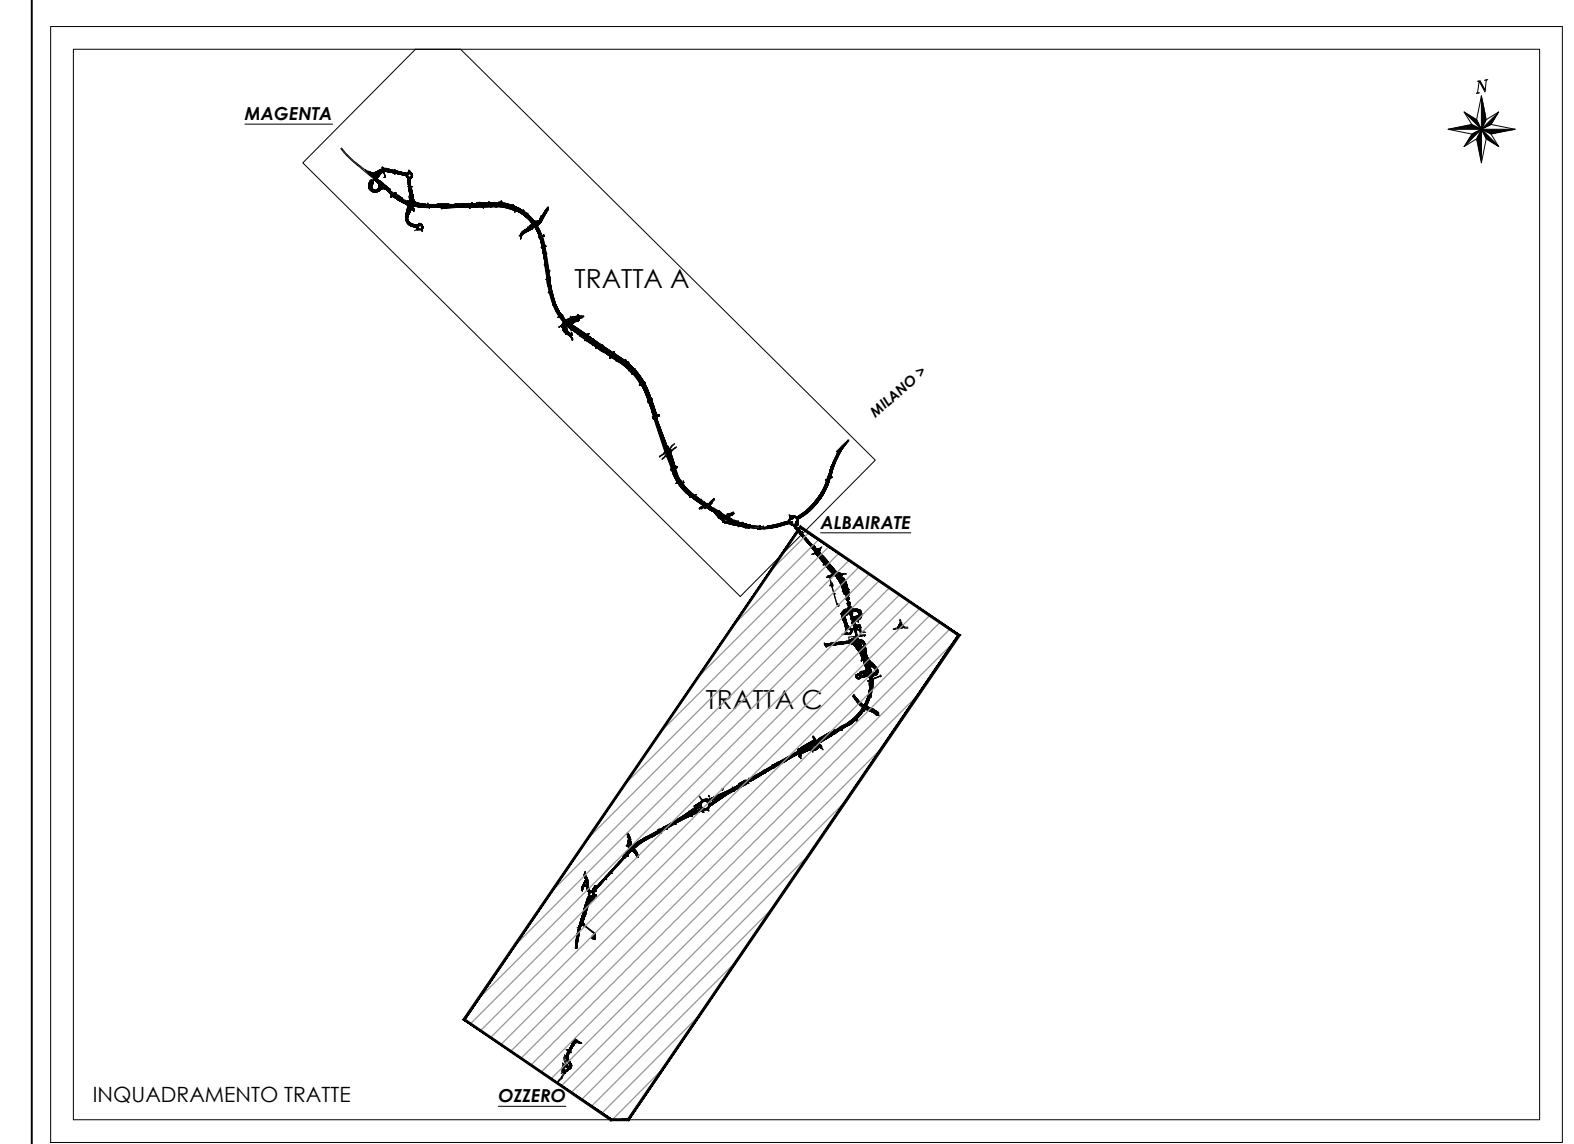

OPERE DI MITIGAZIONE AMBIENTALE				
Codifica	Descrizione	Simbologia	Schema tipo	Allegato
MA n°	Mascheratura arboreo - arbustiva (Tracciato principale)			G.9
FI n°	Filare arboreo (Svincoli e opere di scavalco)			G.9
AR n°	Filare arbustivo (Bordo strada e aree intercluse)			G.9
FA n°	Sottopasso faunistico			G.9
FB n°	Fascia boscata arboreo/arbustiva (Aree intercluse)			G.9
RE n°	Rinfoltimento arbustivo galleria artificiale			G.9 E.6
OR n°	Rinfoltimento ornamentale aree intercluse			G.9
RR n°	Rinfoltimento arbustivo rotatorie			G.9

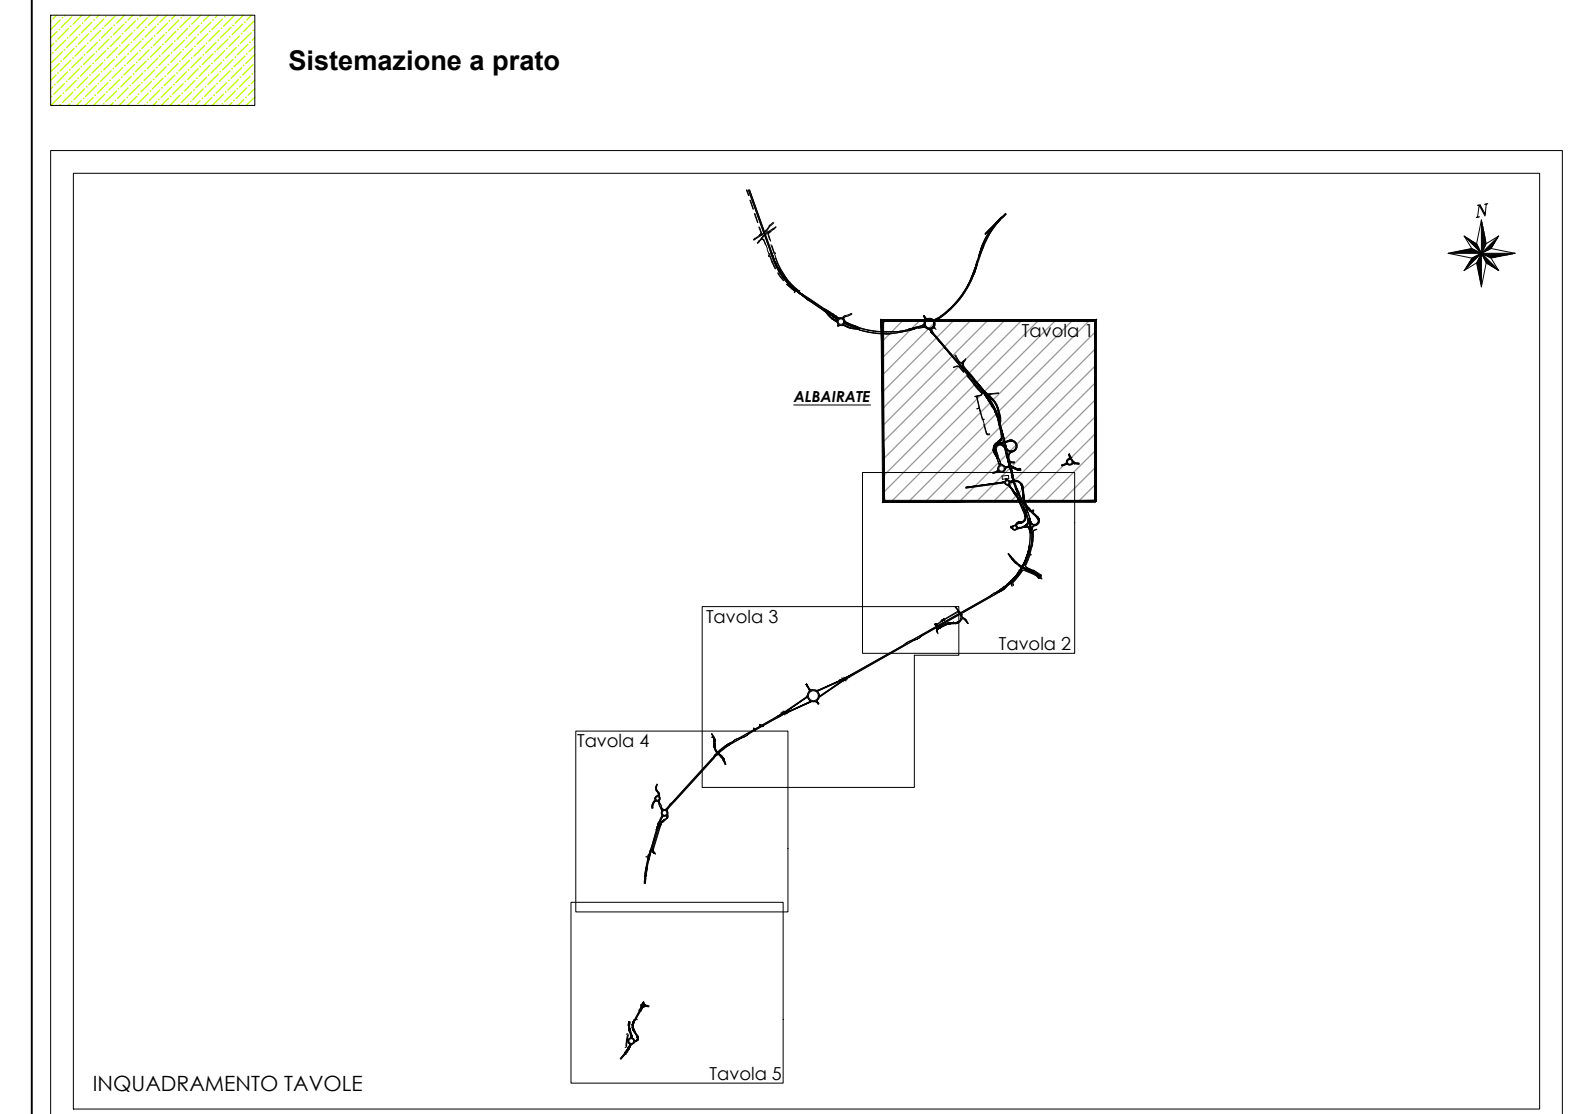

anas Direzione Progettazione e Realizzazione Lavori

Collegamento tra la S.S. 11 "Padana Superiore" a Magenta e la Tangenziale ovest di Milano Variante di Abbiategrasso sulla S.S. 494 e adeguamento in sede del tratto Abbiategrasso Vigevano fino al nuovo Ponte sul Ticino I Stralci Funzionali

Tratta A: Magenta - Albairate Tratta C: Albairate - Ozzero

PROGETTO DEFINITIVO

PROGETTAZIONE: ANAS - DIREZIONE PROGETTAZIONE E REALIZZAZIONE LAVORI

IL PROGETTISTA:
Ing. Antonio Scattolon
Ordine Ing. di Professione n. 41063

IL RESPONSABILE DEL PROCEDIMENTO:
Ing. Giuseppe Danilo Magari

PROTOCOLLO DATA

AMBIENTE-PAESAGGIO-TERRITORIO
RELAZIONE PAESAGGISTICA
Planimetria degli interventi di inserimento paesaggistico ed ambientale 6/11

CODICE PROGETTO	IV. PAES.	ANNO	NOME FILE	REVISIONE	SCALA:
DPM10608	D	21	TO0A0AMBPP06_A		
DPM10609	D	21	CODICE ELAB. TO01A00AMBPP06	A	1:2000

C					
B					
A	EMISSIONE	Emisione a seguito nota MIC n.0018436-P del 18/09/2020	APRILE 2021	M. MONACO	
REV.	DESCRIZIONE		DATA	REDATTO	VERIFICATO
					APPROVATO