
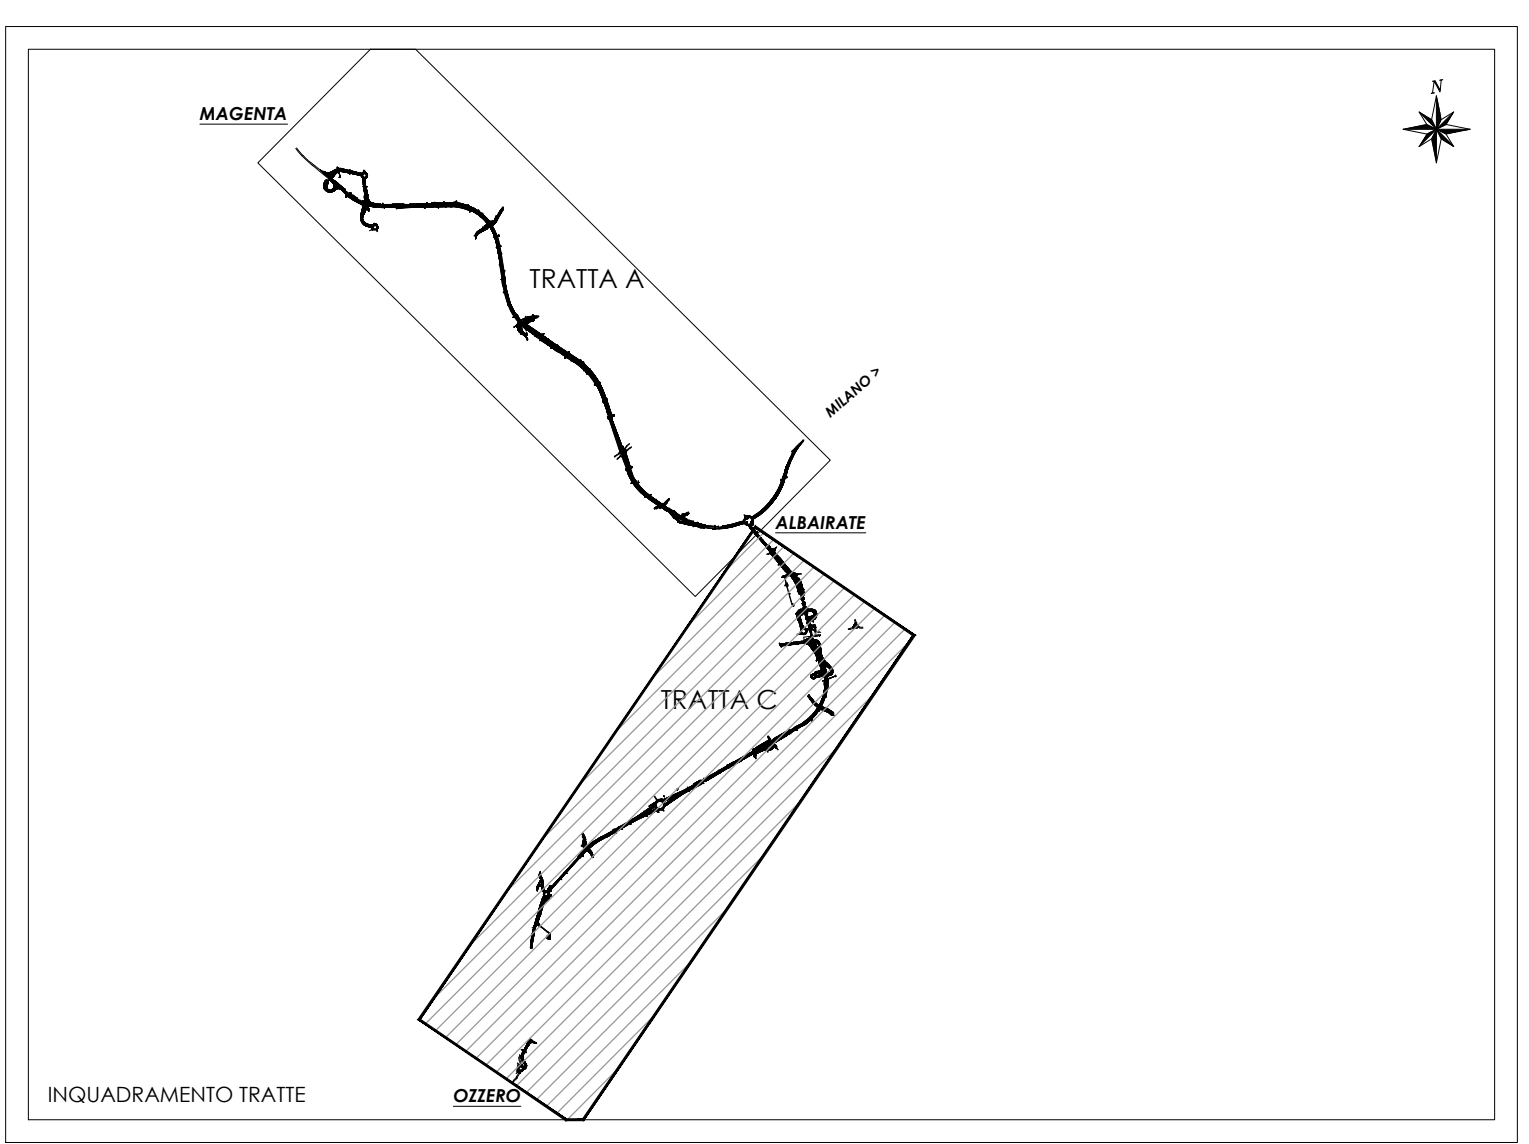


| OPERE DI MITIGAZIONE AMBIENTALE | | | | |
|---------------------------------|---|------------|-------------|------------|
| Codifica | Descrizione | Simbologia | Schema tipo | Allegato |
| MA n° | Mascheratura arboreo - arbustiva (Tracciato principale) | | | G.9 |
| FI n° | Filare arboreo (Svincoli e opere di scavalco) | | | G.9 |
| AR n° | Filare arbustivo (Bordo strada e aree intercluse) | | | G.9 |
| FA n° | Sottopasso faunistico | | | G.9 |
| FB n° | Fascia boscata arboreo/arbustiva (Aree intercluse) | | | G.9 |
| RE n° | Rinfoltimento arbustivo galleria artificiale | | | G.9 E.6 |
| OR n° | Rinfoltimento ornamentale aree intercluse | | | G.9 |
| RR n° | Rinfoltimento arbustivo rotatorie | | | G.9 |

Sistemazione a prato

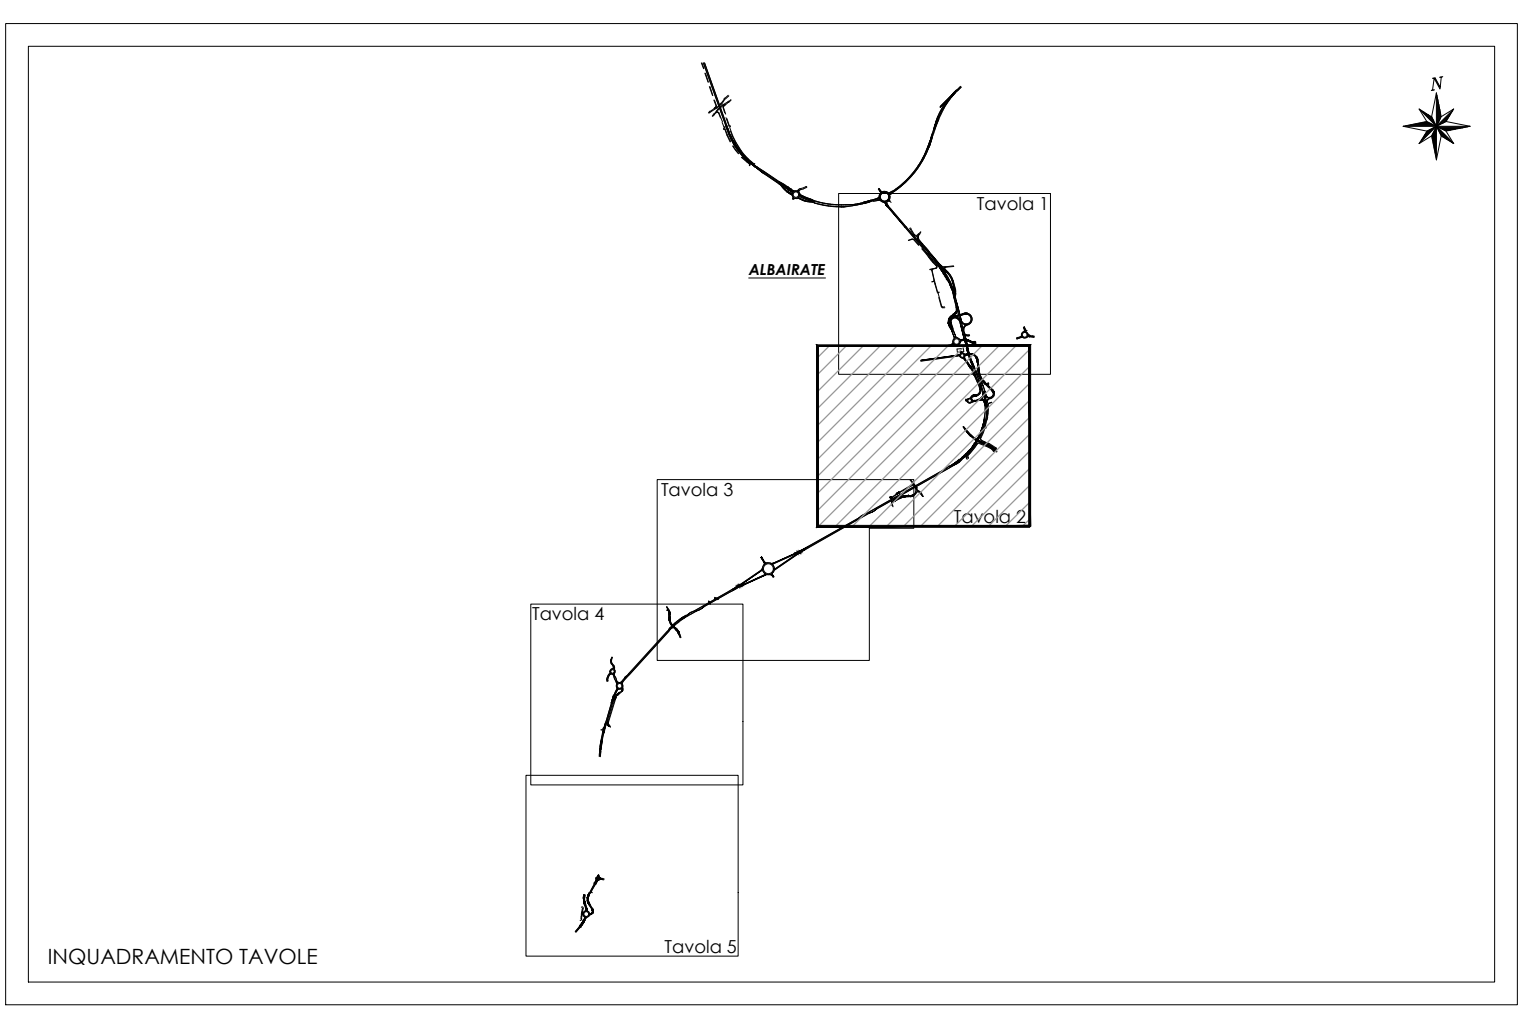

Collegamento tra la S.S. 11 "Padana Superiore" a Magenta e la Tangenziale ovest di Milano
 Variante di Abbiategrasso sulla S.S. 494 e adeguamento in sede del tratto Abbiategrasso Vigevano fino al nuovo Ponte sul Ticino
 I Stralcio Funzionale
 Tratto A: Magenta - Albairate Tratto C: Albairate - Ozzero

PROGETTO DEFINITIVO

| | | |
|--|------|--|
| PROGETTAZIONE: ANAS - DIREZIONE PROGETTAZIONE E REALIZZAZIONE LAVORI IL PROGETTISTA: Ing. Antonio Scattolonari Ordine Ing. di Professione n. 41063 | | VISTO: IL RESPONSABILE DEL PROCEDIMENTO : Ing. Giuseppe Danilo Magari |
| PROTOCOLLO | DATA | |

AMBIENTE-PAESAGGIO-TERRITORIO
 RELAZIONE PAESAGGISTICA
 Planimetria degli interventi di inserimento paesaggistico ed ambientale 7/11

| | | | | | |
|-----------------|-------------|------------|---|------------|-----------|
| CODICE PROGETTO | IV. FASE | ANNO | NOME FILE | REVISIONE | SCALA: |
| DPM10608 | D | 21 | TO0A00AMBPP07_A | | |
| DPM10609 | D | 21 | CODICE ELAB. TO01A00AMBPP07 | A | 1:2000 |
| C | | | | | |
| B | | | | | |
| A | EMISSIONE | 18/09/2020 | in emissione a seguito nota MIC n.0018436-P del APRILE 2021 | M. MONACO | |
| REV. | DESCRIZIONE | DATA | REDAITTO | VERIFICATO | APPROVATO |