




VISTA DA MONTE
(1:250)

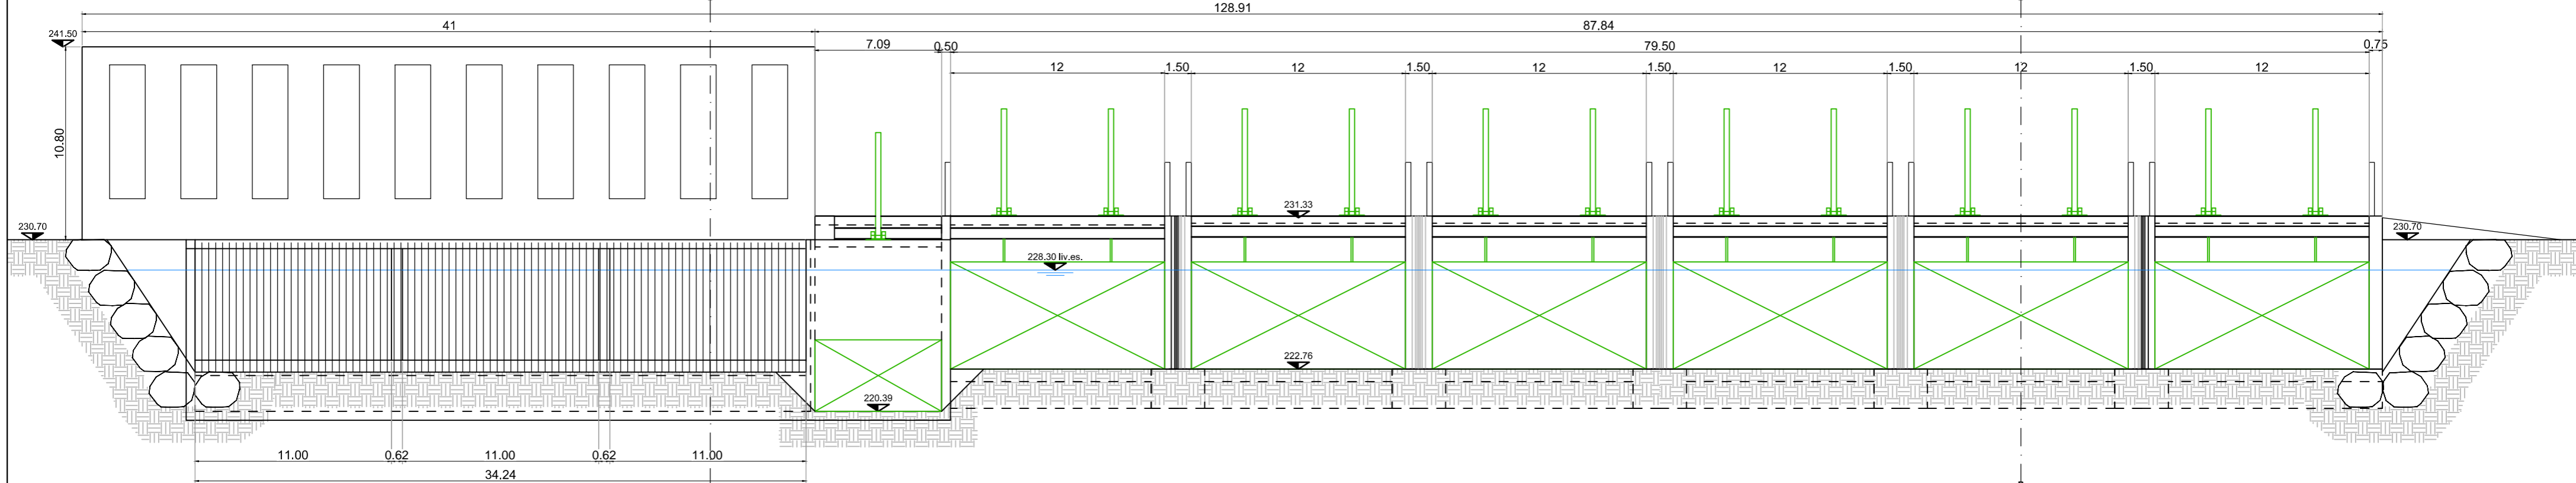


VISTA DA VALLE
(1:250)

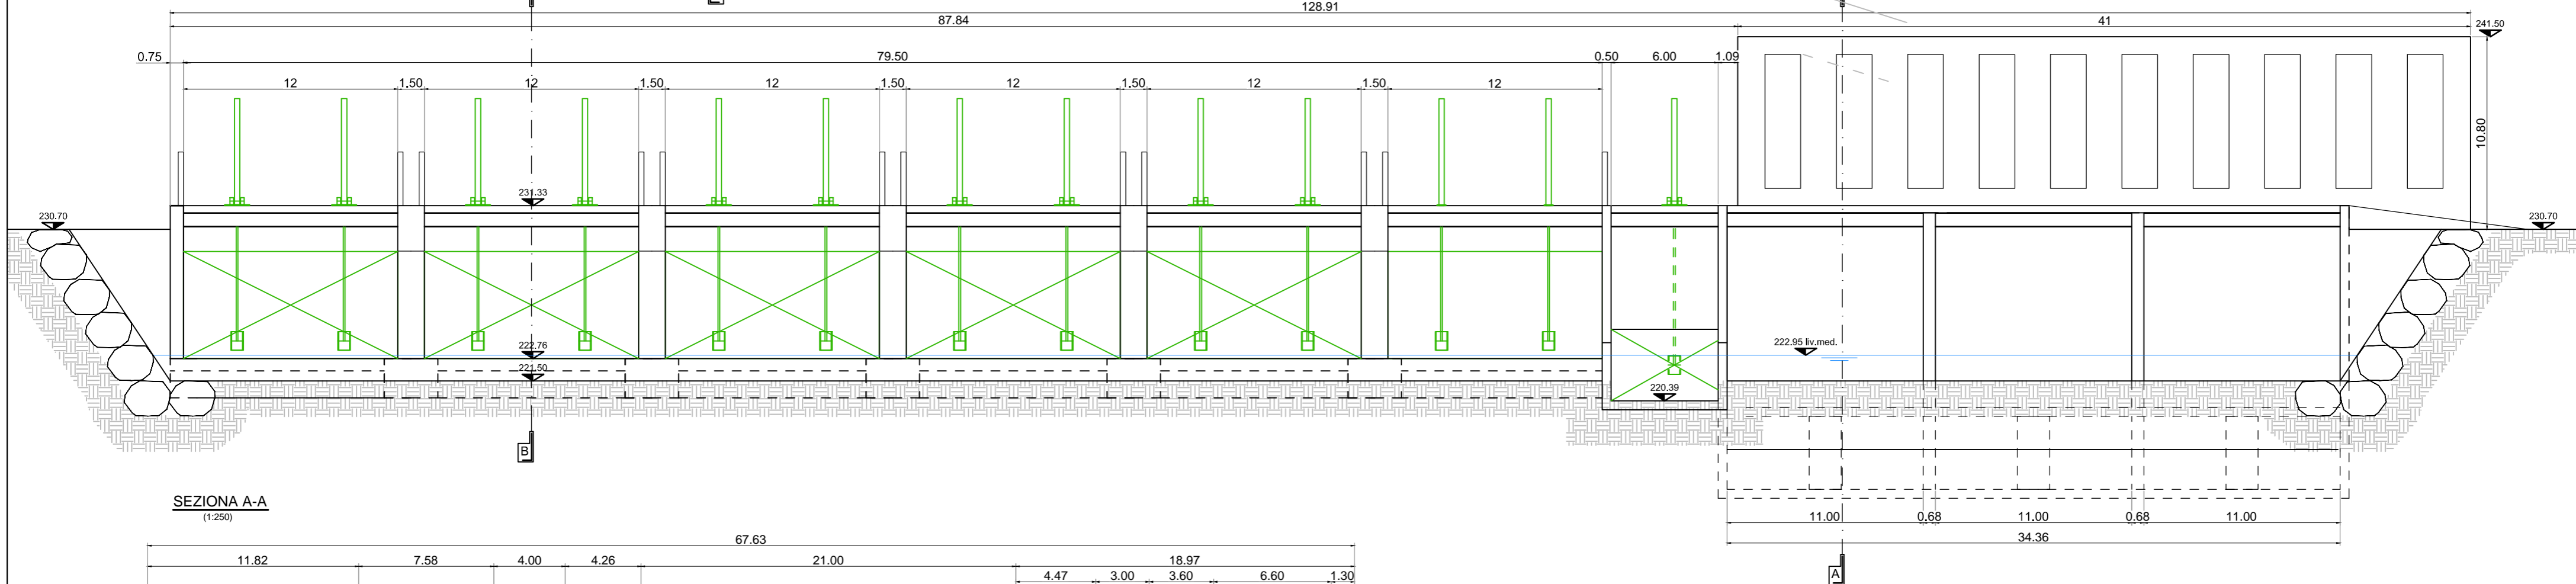

SEZIONA A-A
(1:250)

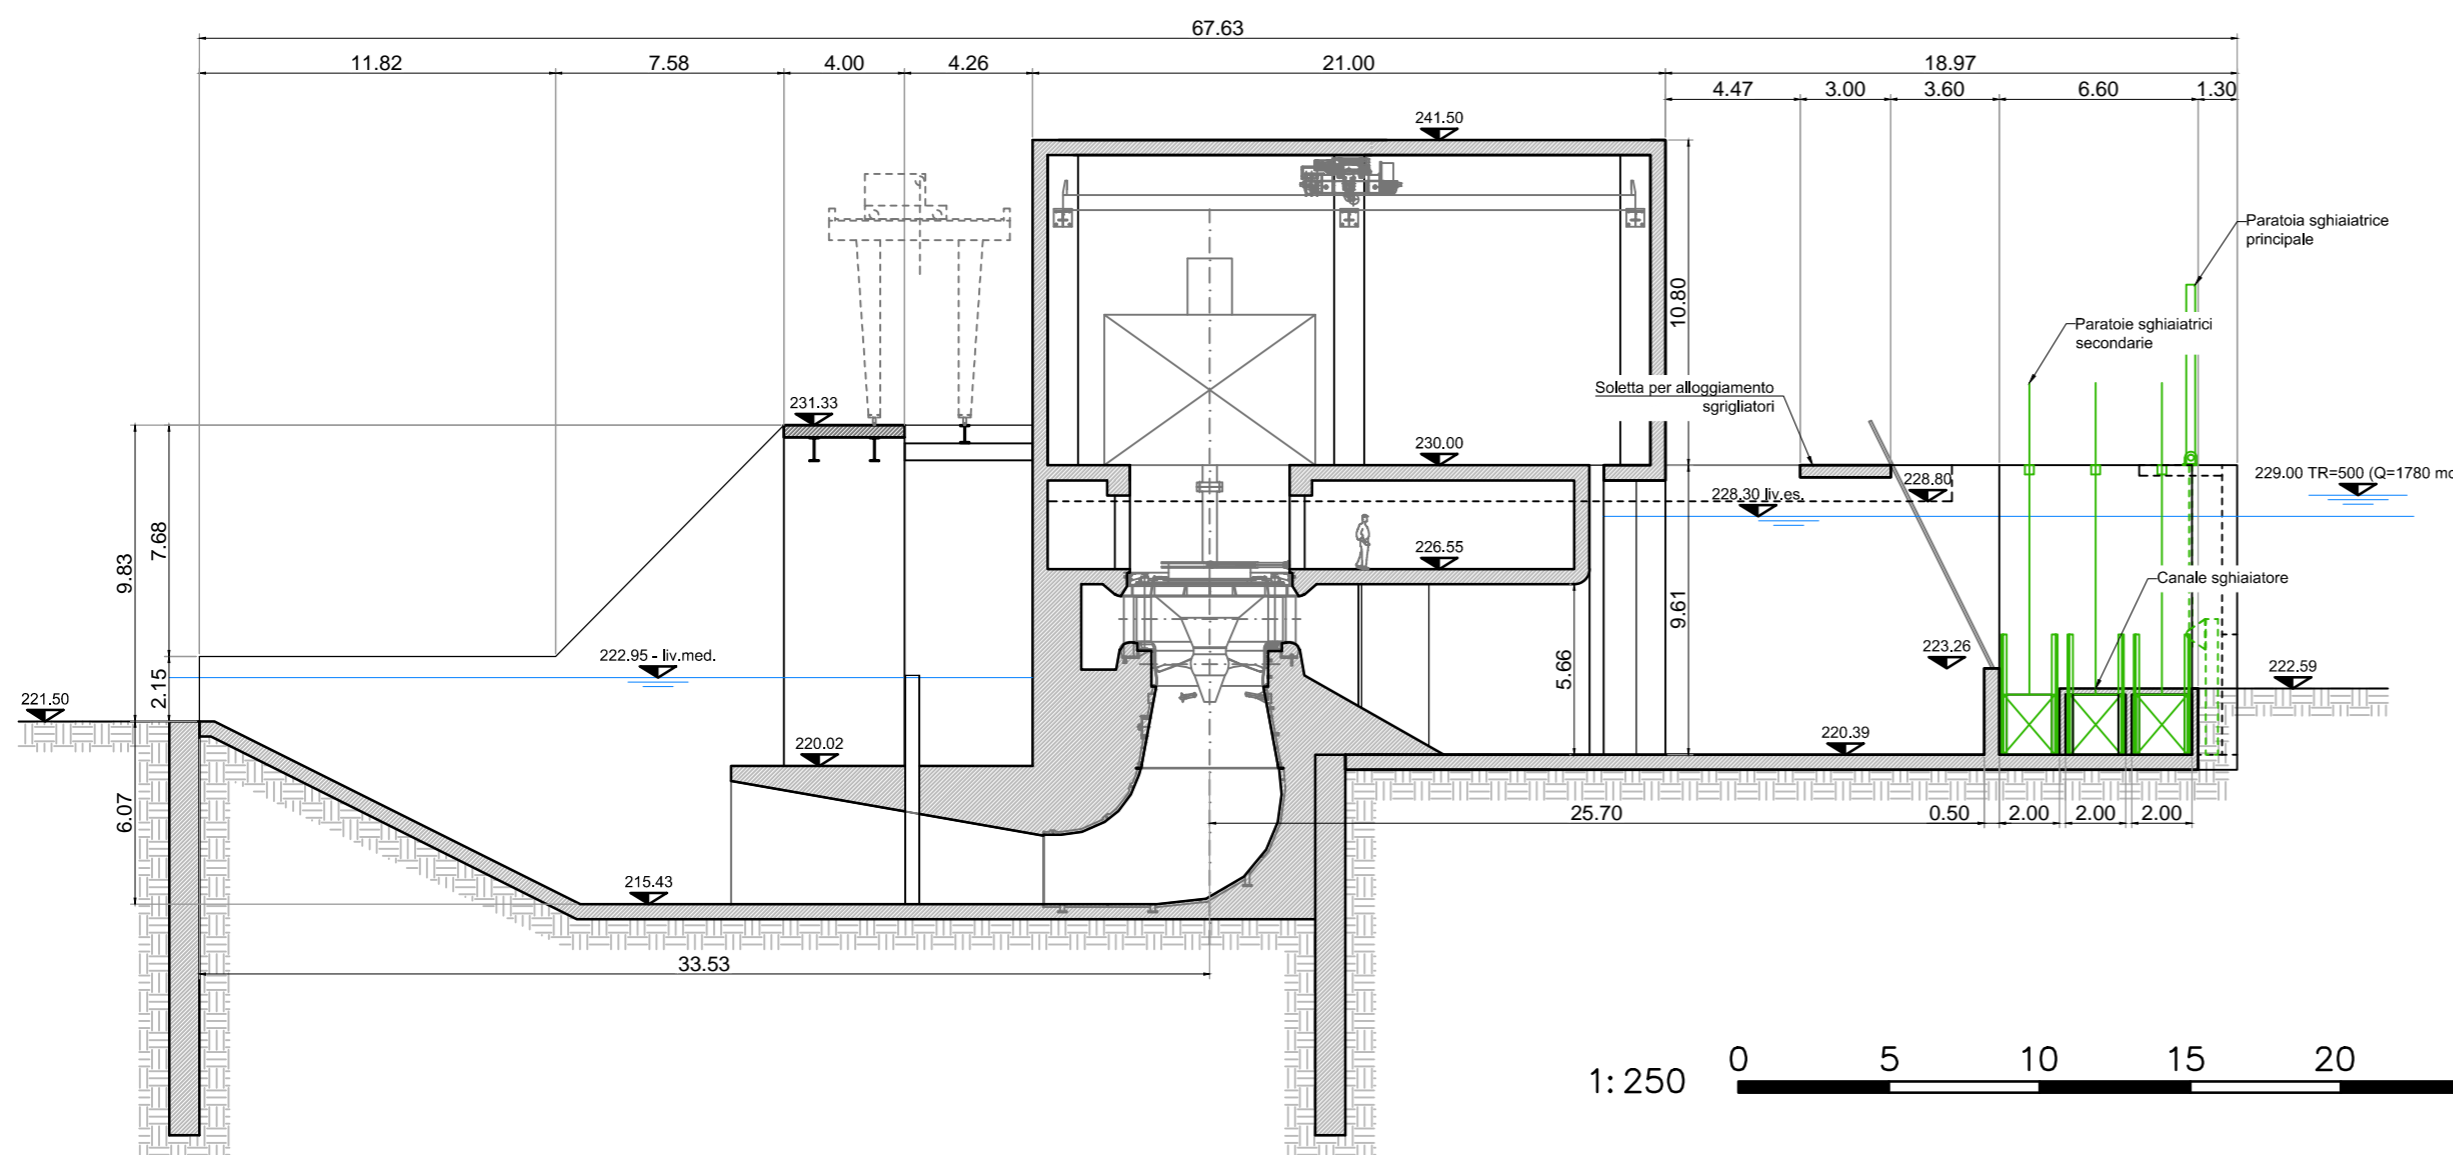

SEZIONE B-B
(1:250)

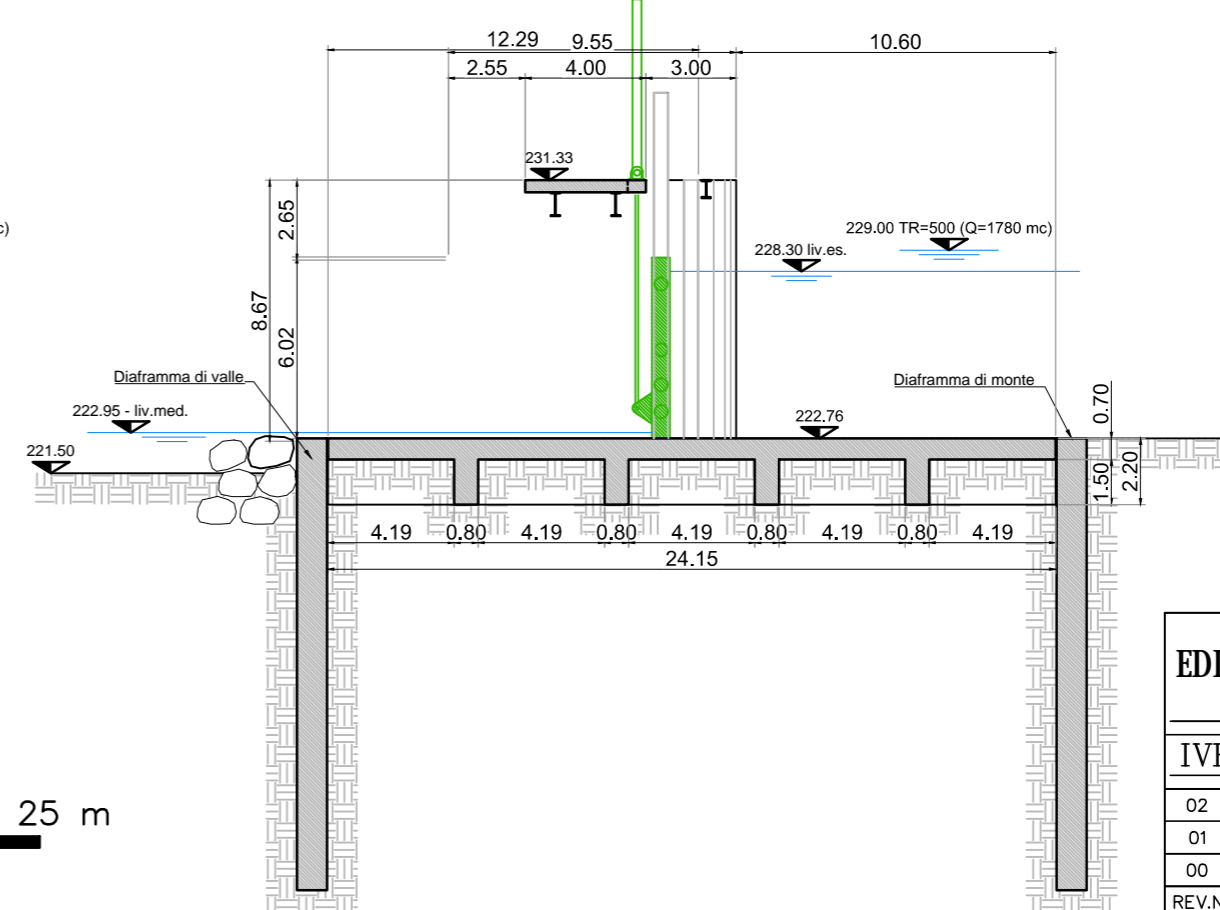

1:250 0 5 10 15 20 25 m

EDIL SAMAR SRL		IMPIANTO EX CIMA - PROSPETTI E SEZIONI TIPO-	
IVR 105	Foglio 2 di 5	SCALA 1/250	N°prog. 133
02	Revisione		Mar.21
01	Revisione		Nov.19
00	Prima emissione		Lug.19
REV.N.	DESCRIZIONE REVISIONE		DATA

QUESTO DISEGNO E' DI PROPRIETA' DELLA SOCIETA' EDIL SAMAR SRL CHE TUTELA I PROPRI DIRITTI A TERMINI DI LEGGE.
NOME FILE IVR1-105-2 AZ