




VISTA DA VALLE

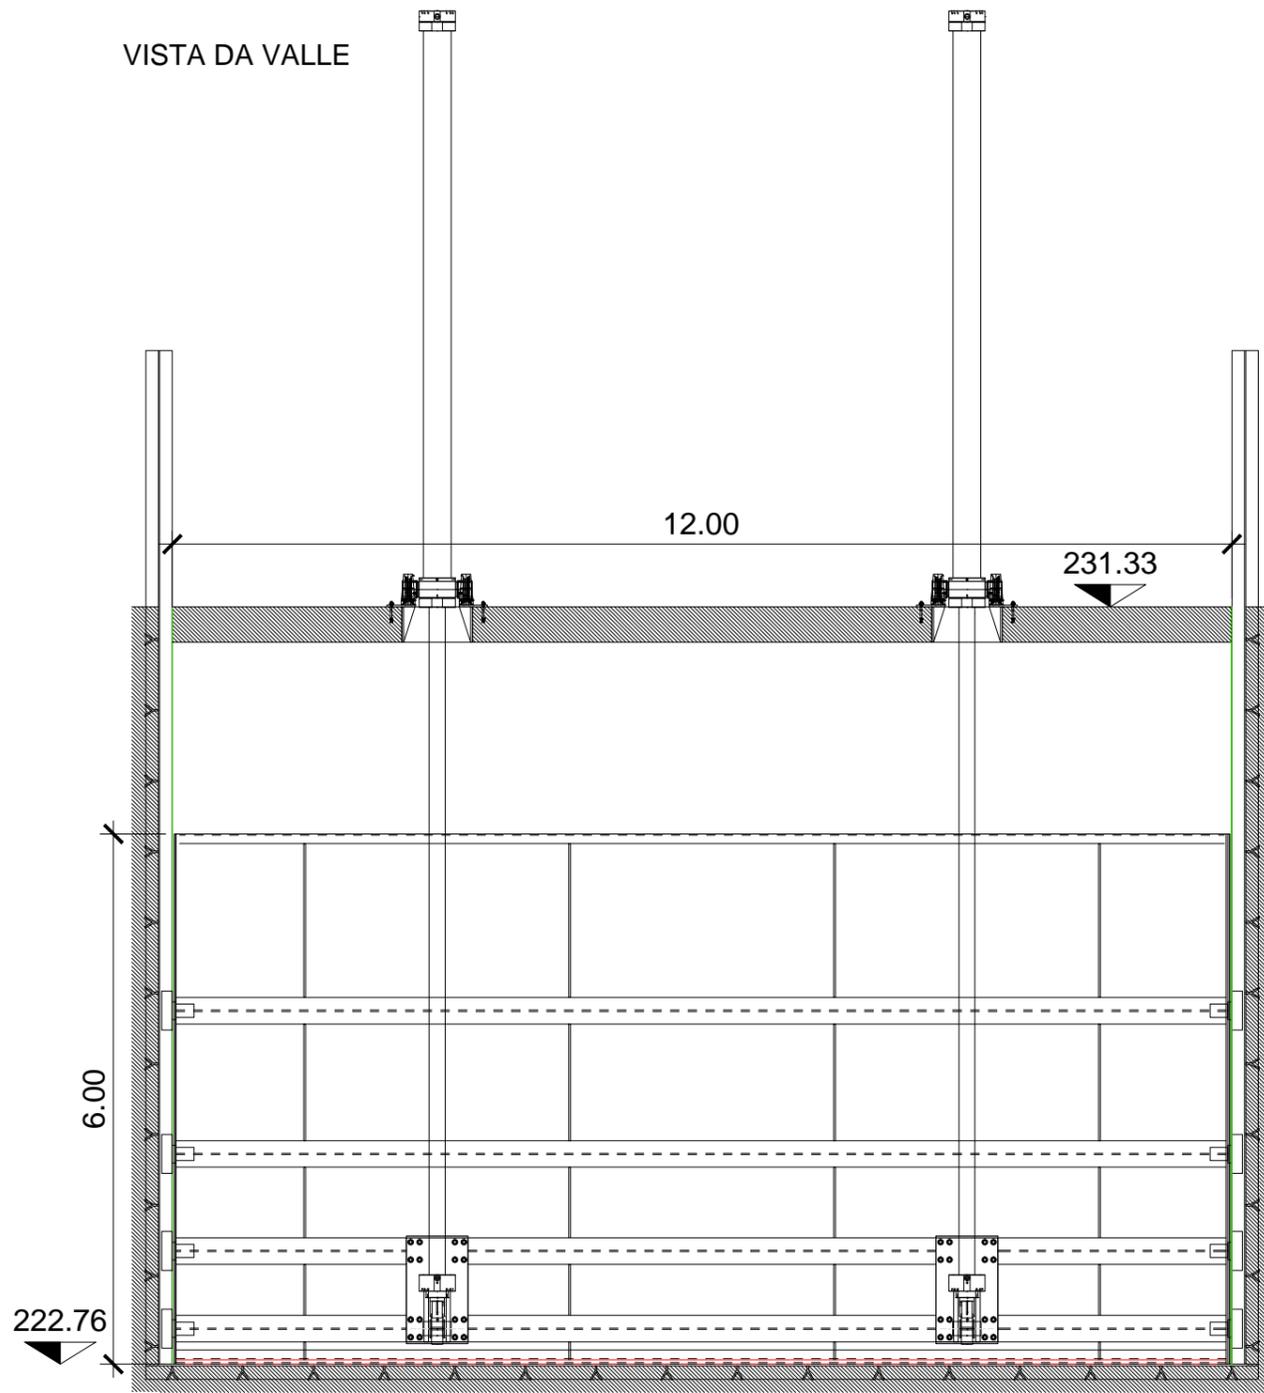

SEZIONE TIPO

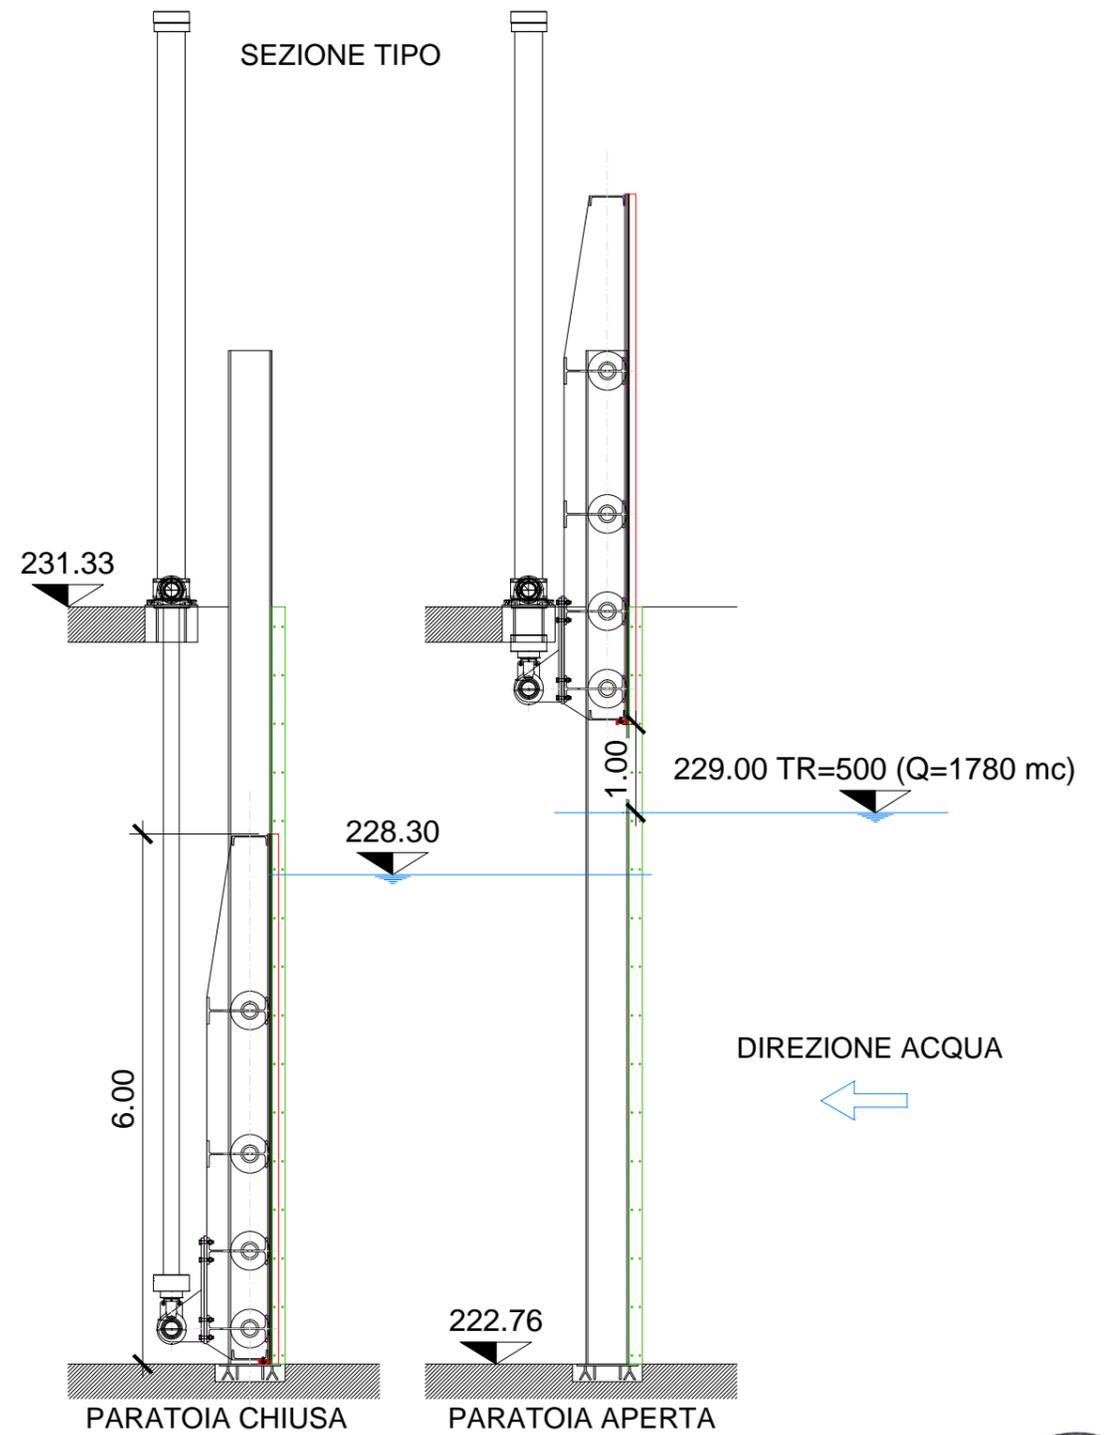

VISTA DALL'ALTO

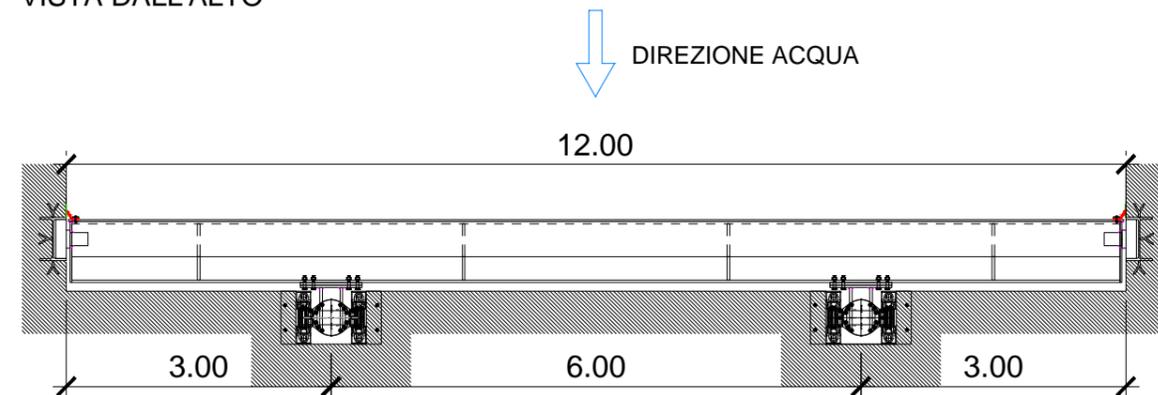

<b>EDIL SAMAR SRL</b>		<b>IMPIANTO EX CIMA - PARATOIE DI SBARRAMENTO -</b>	
IVR 109	Foglio 1 di 2	SCALA VARIE	N°prog. 147
00	Prima emissione		Mar.21
REV.N.	DESCRIZIONE REVISIONE		DATA
QUESTO DISEGNO E' DI PROPRIETA' DELLA SOCIETA' EDIL SAMAR SRL CHE TUTELERA' I PROPRI DIRITTI A TERMINI DI LEGGE			