




ARGINE CON STRADA ALZAIA 1:1

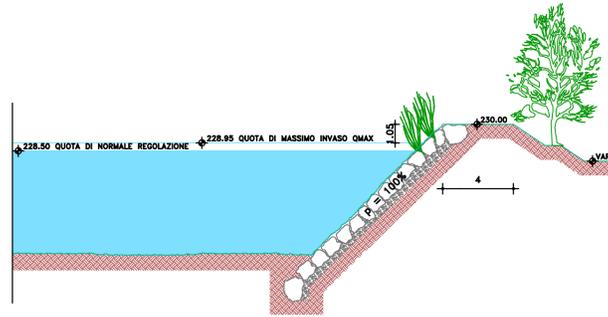


ARGINE CON STRADA ALZAIA 2:1

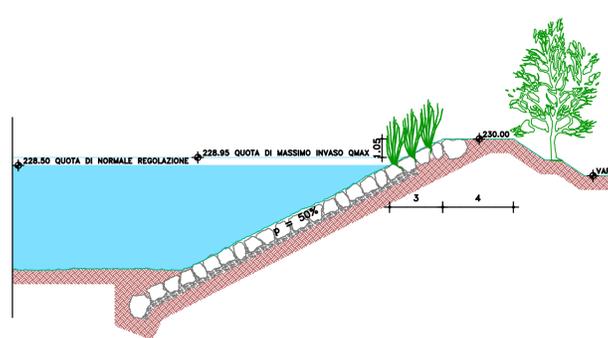


SCOGLIERA DI RACCORDO E STRADA ALZAIA 2:1

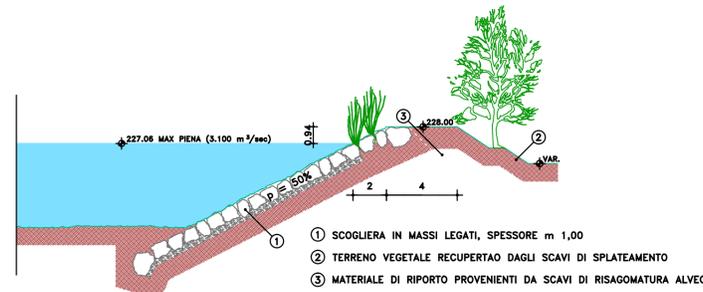


SCOGLIERA TIPO CON STRADA ALZAIA 1:1

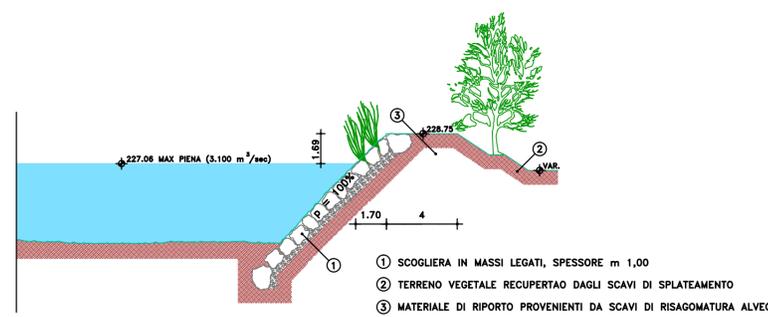

DIFESE SPONDALI CON MATERIALE PROVENIENTE DAGLI SCAVI

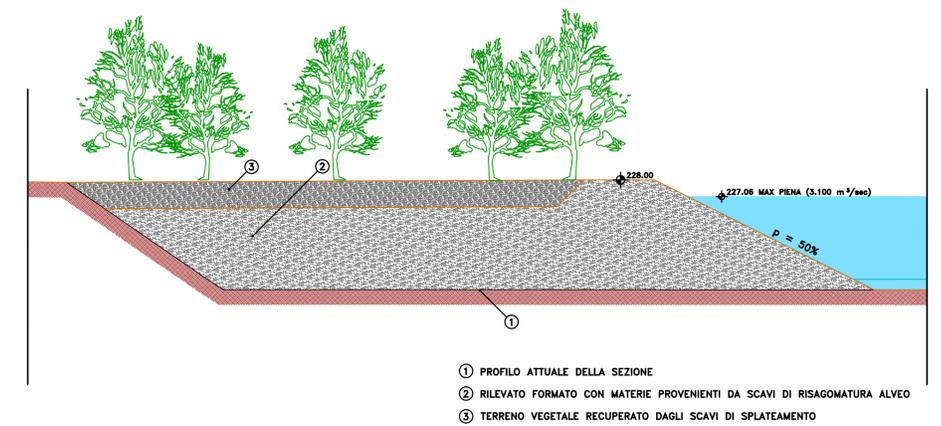


SCOGLIERA TIPO 1:1

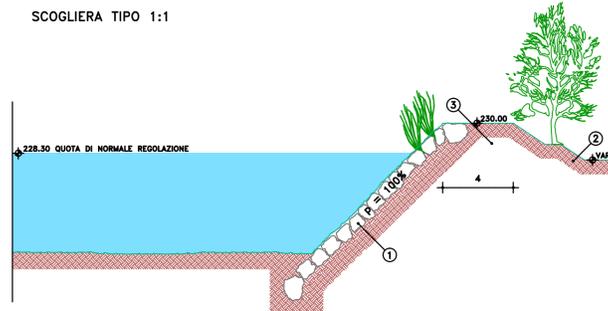


- ① SCOGLIERA IN MASSI A SECCO, SPESSORE m 1,00
- ② TERRENO VEGETALE RECUPERATO DAGLI SCAVI DI SPLATEAMENTO
- ③ MATERIALE DI RIPORTO PROVENIENTI DA SCAVI DI RISAGOMATURA ALVEO



ARGINE TIPO 1:1

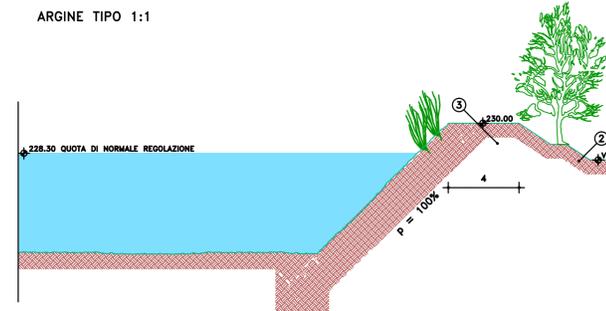

ARGINE TIPO 1:1

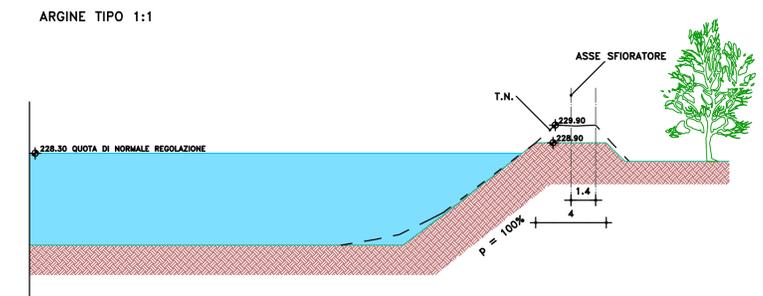

SCOGLIERA TIPO 1:1

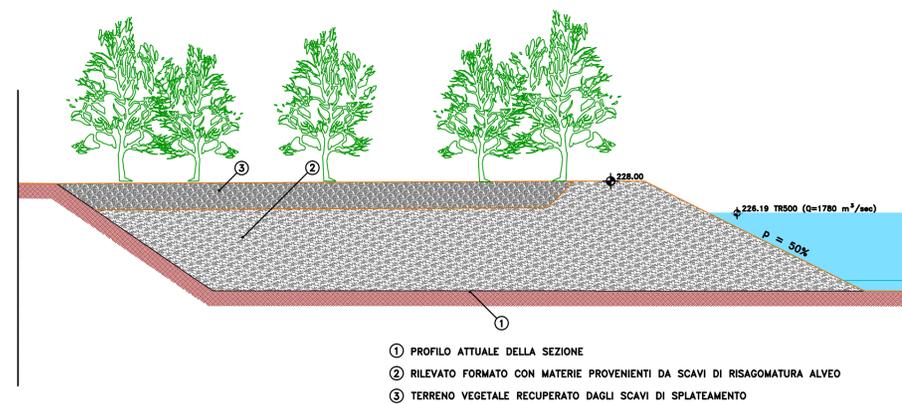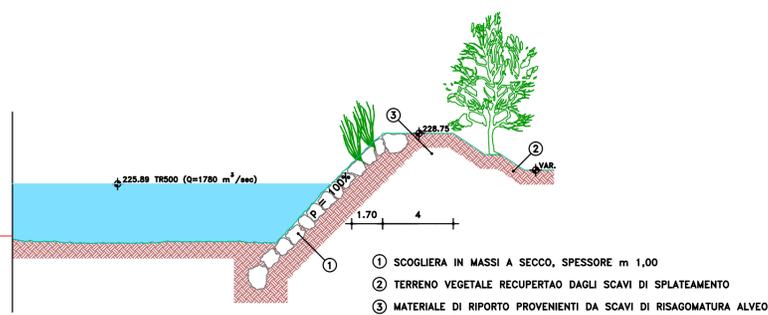

<b>EDIL SAMAR SRL</b>		<b>IMPIANTO EX CIMA</b>	
		CONFRONTO PROGETTO AUTORIZZATO E VARIANTE	
		<b>- PROTEZIONI SPONDALI -</b>	
IVR 037	Foglio 2 di 5	SCALA 1/200	N°prog. 139
01	Revisione		Mar.21
00	Prima emissione		Nov.19
REV.N.	DESCRIZIONE REVISIONE		DATA
QUESTO DISEGNO E' DI PROPRIETA' DELLA SOCIETA' EDIL SAMAR SRL CHE TUTELA I PROPRI DIRITTI A TERMINI DI LEGGE			
NOME FILE IVR1-037-1_A			