




SEZIONE TIPICA SCALA PESCI
scala 1:100

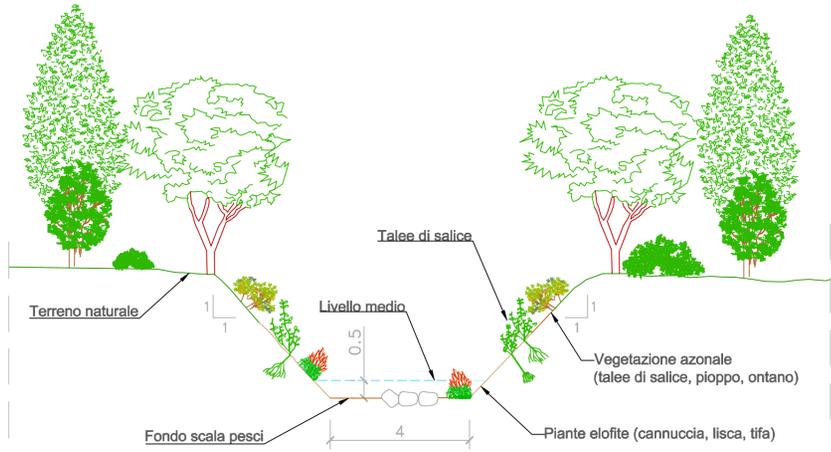


SEZIONE TIPICA SPONDA DX DI VALLE
scala 1:100

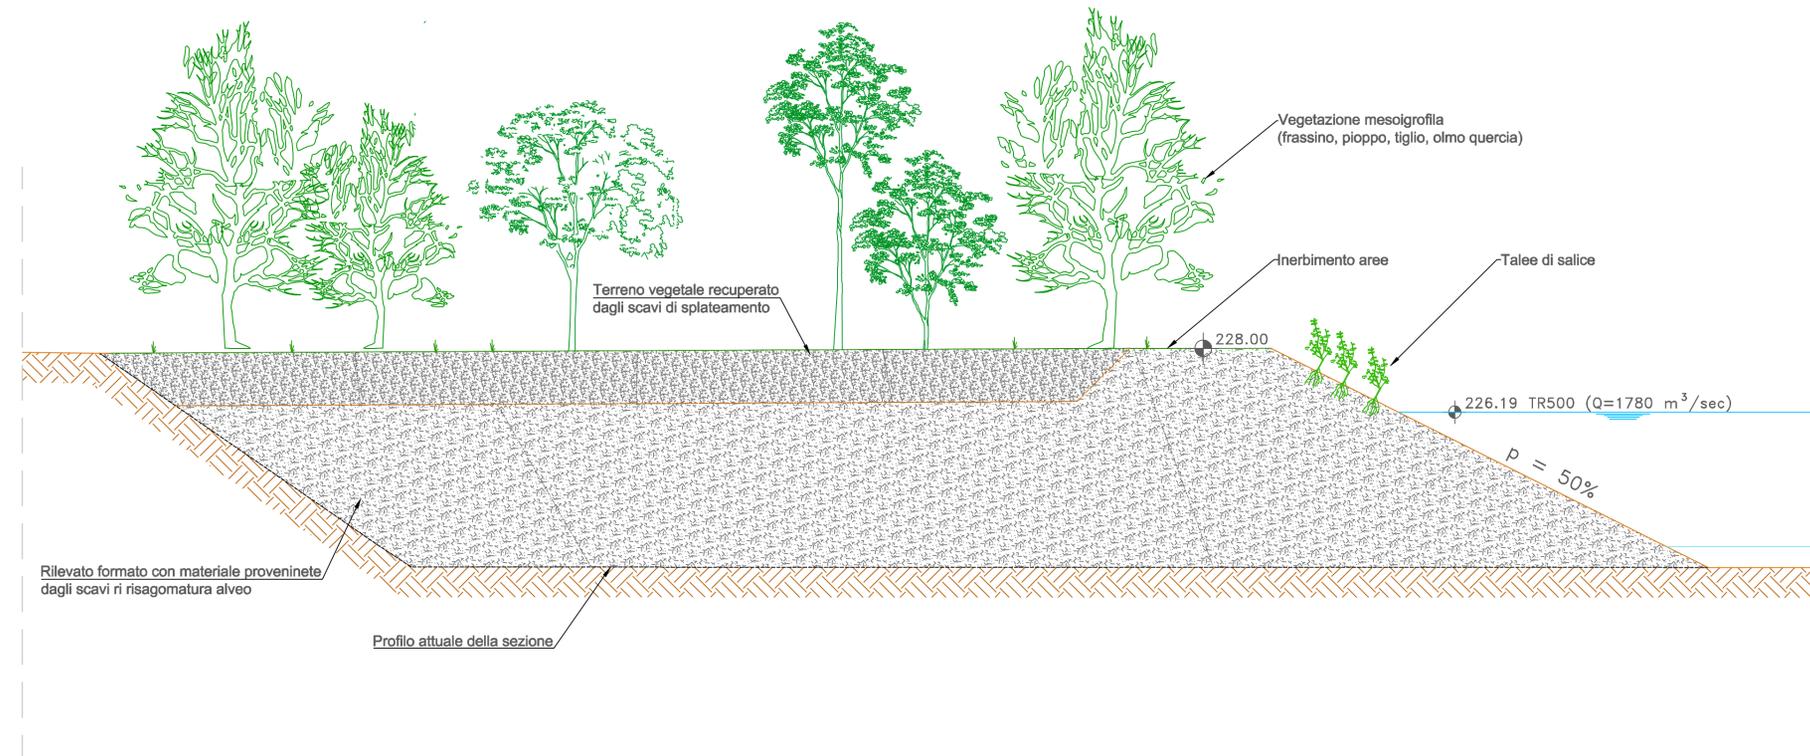

SEZIONE TIPICA SPONDA SX/DX DI MONTE
scala 1:100

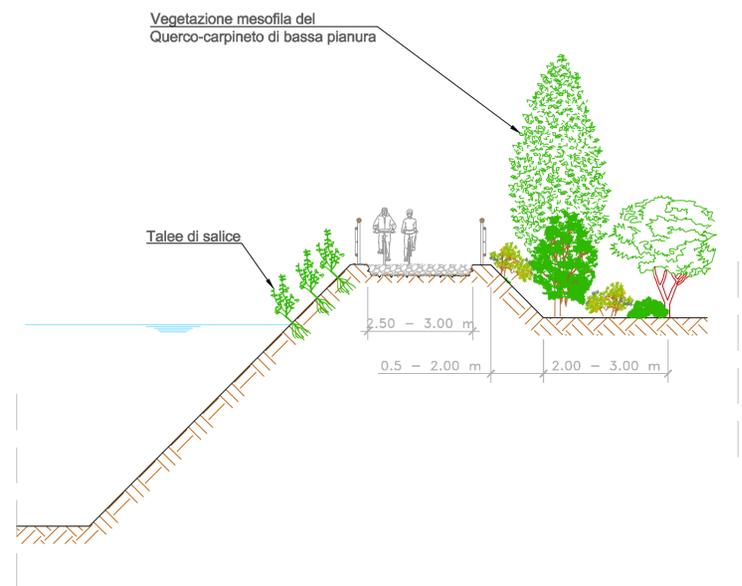

SEZIONE TIPICA SPONDA SX DI VALLE
scala 1:100

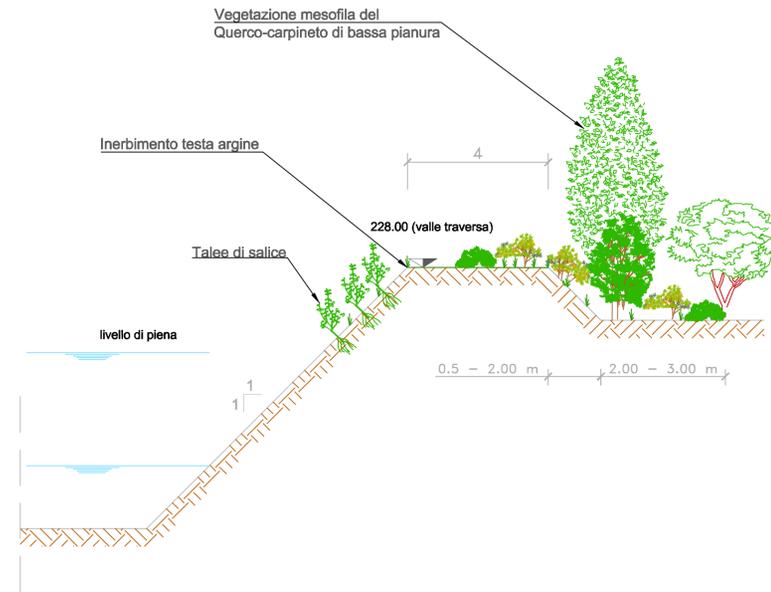

EDIL SAMAR SRL **IMPIANTO EX CIMA - RIPIANTUMAZIONI - Sezioni Tipiche**

IVR 042	Foglio 2 di 3	SCALA 1/100	N°prog. 144
---------	---------------	-------------	-------------

01	Revisione	Mar.21
00	Prima emissione	Nov.19
REV.N.	DESCRIZIONE REVISIONE	DATA