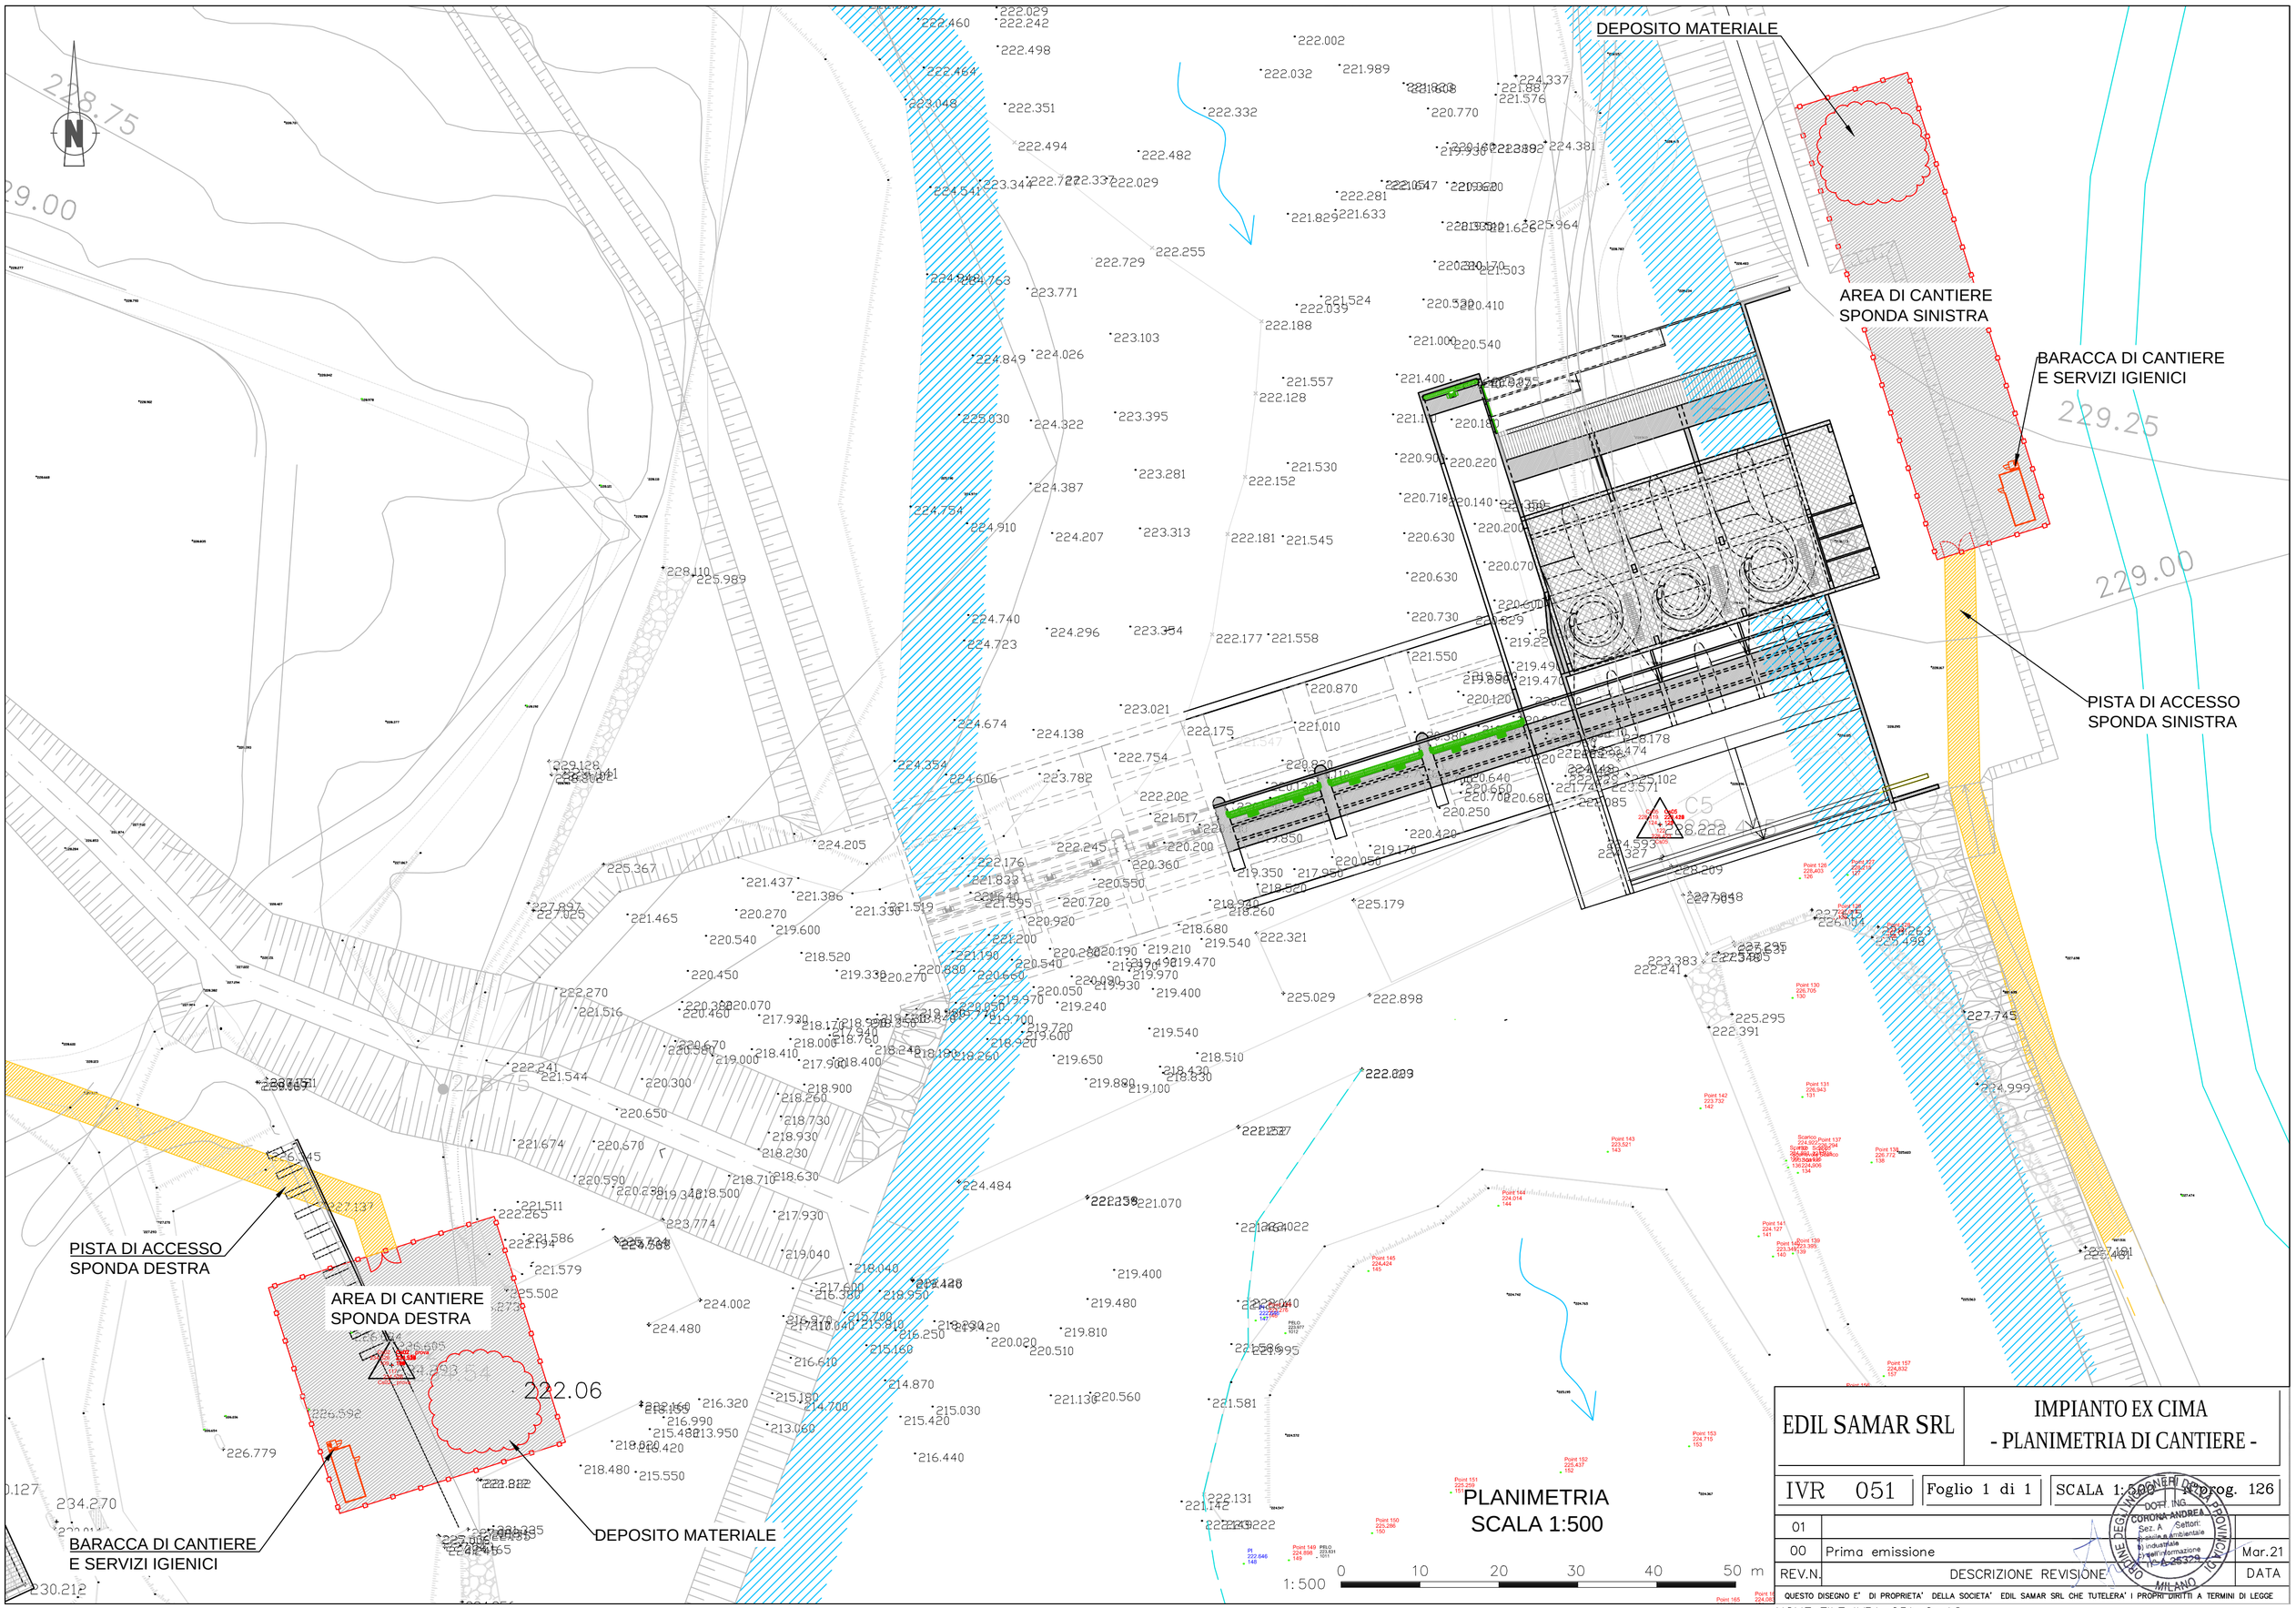

EDIL SAMAR SRL	IMPIANTO EX CIMA - PLANIMETRIA DI CANTIERE -	
IVR 051	Foglio 1 di 1	SCALA 1:500 Progr. 126

REV.N.	DESCRIZIONE REVISIONE	DATA
01		
00	Prima emissione	Mar.21

DOTT. ING. CORONA ANDREA
Settori: Sez. A a) civile e ambientale b) industriale c) dell'informazione
N° A 26329
ORDINE DEGLI INGEGNERI DELLA PROVINCIA DI MILANO

QUESTO DISEGNO E' DI PROPRIETA' DELLA SOCIETA' EDIL SAMAR SRL CHE TUTELERA' I PROPRI DIRITTI A TERMINI DI LEGGE

NOME FILE IVR1-051-0 A2