




PROSPETTO "A"

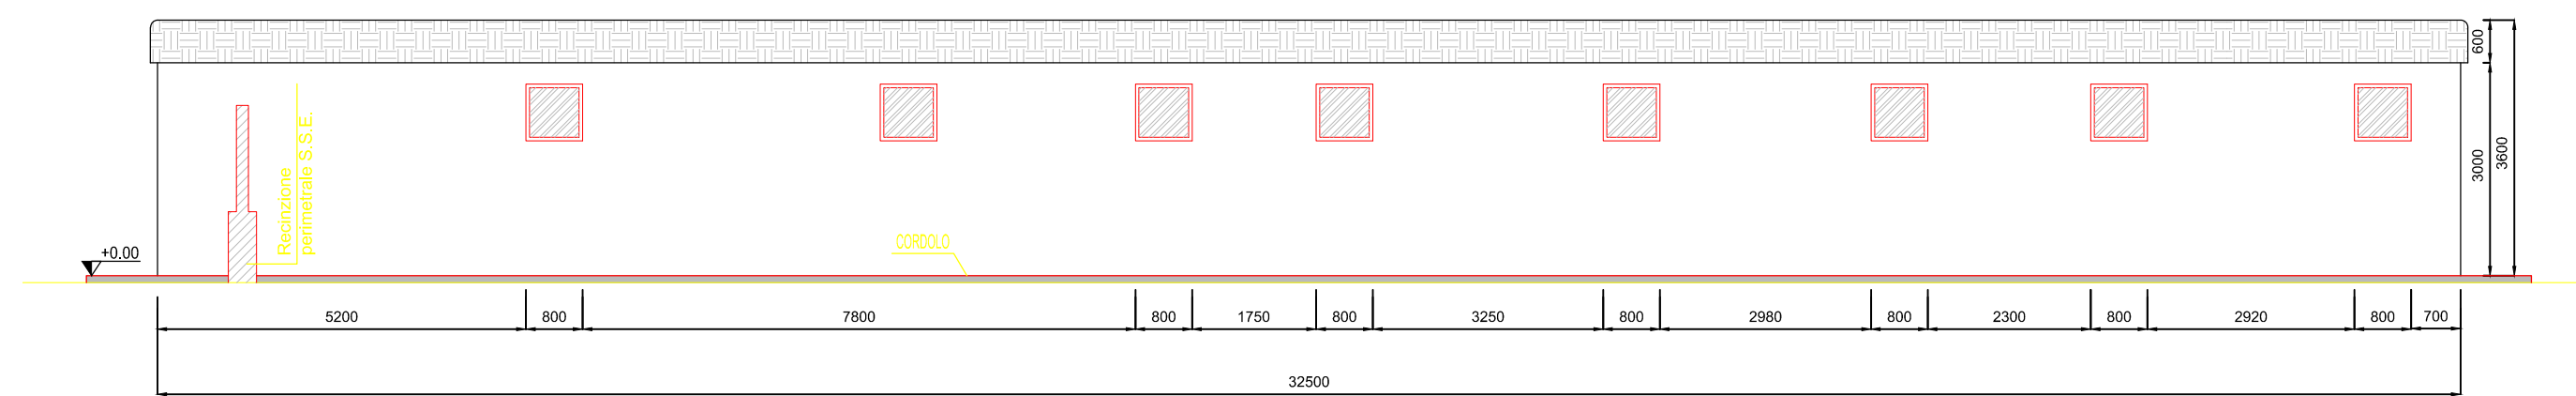


PROSPETTO "C"

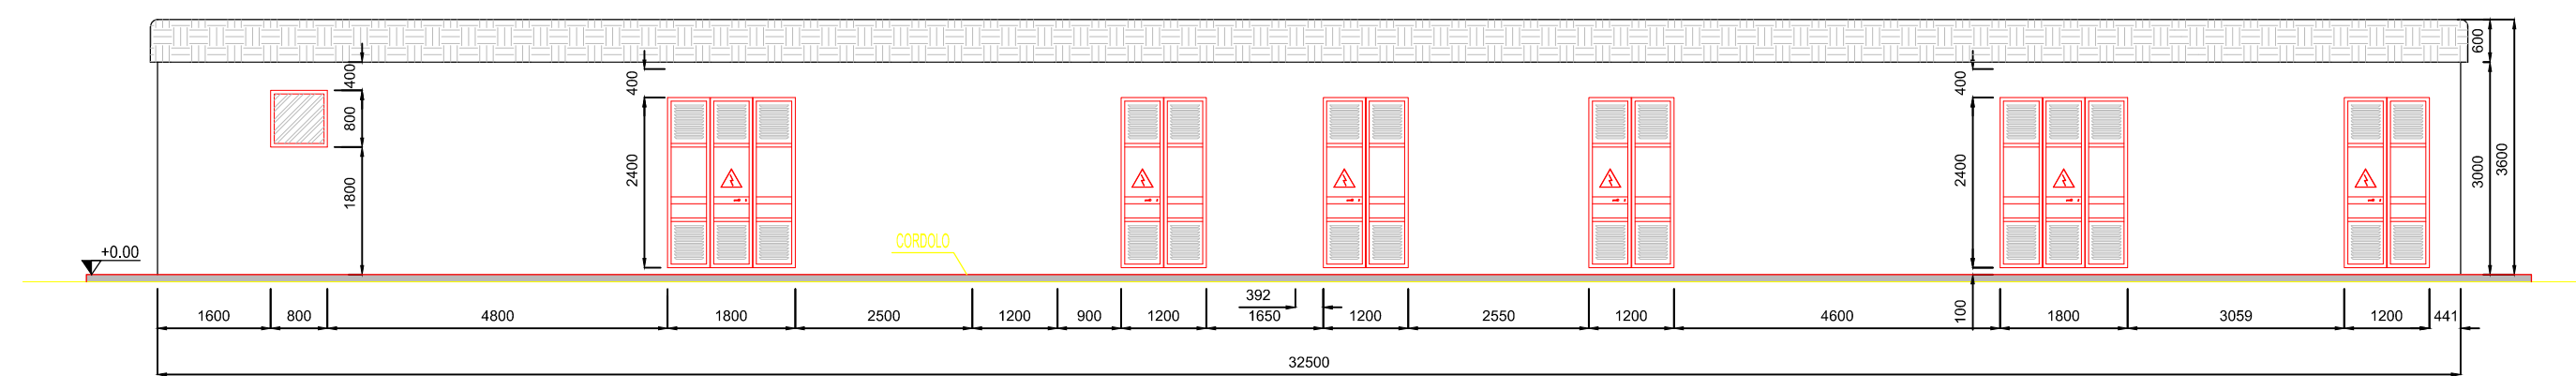

SEZIONE A-A

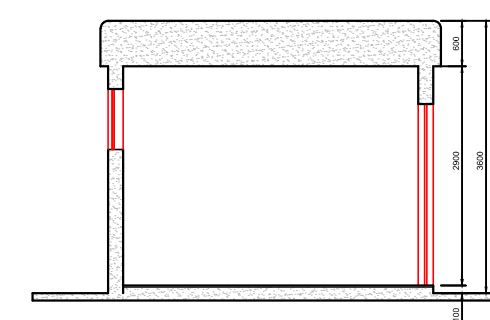

PROSPETTO "B"

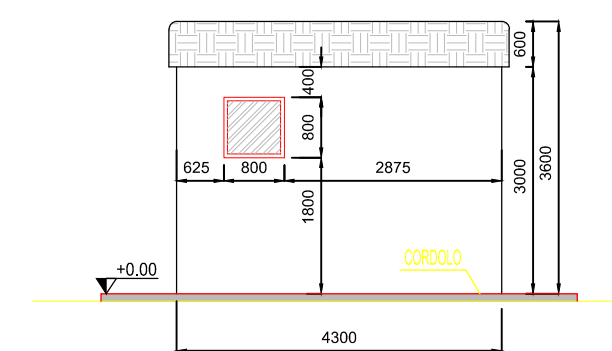

PROSPETTO "D"



REGIONE SICILIANA



COMMITTENTE: 		RWE RENEWABLES ITALIA S.R.L. via A. Doria, 41/G - 00192 ROMA (RM) P.IVA/C.F. 06400370968 pec: rwerenewablesitaliasrl@legalmail.it			
Titolo del Progetto: PARCO EOLICO CONTESSA					
Documento: PROGETTO DEFINITIVO		N° Documento: PECO-E-0207			
ID PROGETTO: PECO	DISCIPLINA: E	TIPOLOGIA: D	FORMATO: A1		
TITOLO: Edificio comandi e servizi ausiliari					
FOGLIO:	SCALA: 1:100	FILE:	PECO-E-0207_00.doc		
Il Progettista:  ING. FRANCESCO CHIRI n. 3124					
Rev.	Data Revisione	Descrizione Revisione	Redatto	Controllato	Approvato
00	settembre/2020	PRIMA EMISSIONE	Ing. Francesco Chiri	Ing. Francesco Chiri	RWE