



- LEGENDA SIMBOLI:**
- AEROGENERATORE PESE
 - CAVIDOTTO MT (30 kV) IN PROGETTO
 - COLLEGAMENTO AT IN CAVIDOTTO con SE RTN PARTANNA (già autorizzato con D.D.G. n. 1598 del 30.12.2020)
 - CUNETTA/FOSSO DI GUARDIA
 - STAZIONE ELETTRICA RTN 220/150 kV TERNA "PARTANNA" (esistente)
 - SOTTOSTAZIONE DI TRASFORMAZIONE 30/150 kV RWE (già autorizzata con D.D.G. n. 1598 del 30.12.2020)
 - STRADA ESISTENTE DA ADEGUARE
 - PIAZZOLA DI MONTAGGIO E MANUTENZIONE IN MISTO GRANULOMETRICO NATURALE IN PROGETTO
 - PIAZZOLA DI MONTAGGIO TEMPORANEA IN MISTO GRANULOMETRICO NATURALE IN PROGETTO
 - RILEVATO
 - TRINGEA
 - AREA DEL CAMPO BASE DI CANTIERE

QUADRO D'UNIONE CATASTALE 1/5
 COMUNE DI CONTESSA ENTELLINA (PA) FG: 15 - 16 - 28 - 29

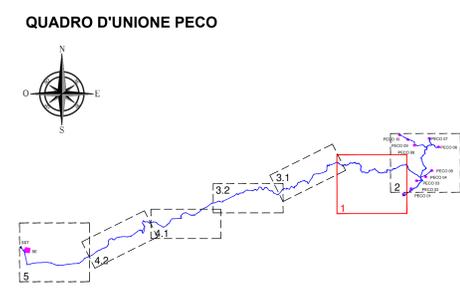

RWE		RWE RENEWABLES ITALIA S.R.L. via A. Doria, 41/G - 00192 ROMA (RM) P.IVA/C.F.: 06402370968 pec: renewablestitalia@egestmail.it	
PARCO EOLICO CONTESSA			
Documento:		N° Documento:	
PROGETTO DEFINITIVO		PECO-P-0106	
ID PROGETTO:	PECO	DISCIPLINA:	P
TIPOLOGIA:	D	FORMATO:	A0
Quadro di unione catastale			
FOLIO:	1, 5	SCALA:	1:4.000
FILE:	PECO-P-0106_06.dwg		
Il Progettista:			
 			
Rev:	Data Revisione	Descrizione Revisione	Redatto
			Controllato
			Approvato
00	marzo2021	PRIMA EMISSIONE	Cangini Riccardo
			RWE



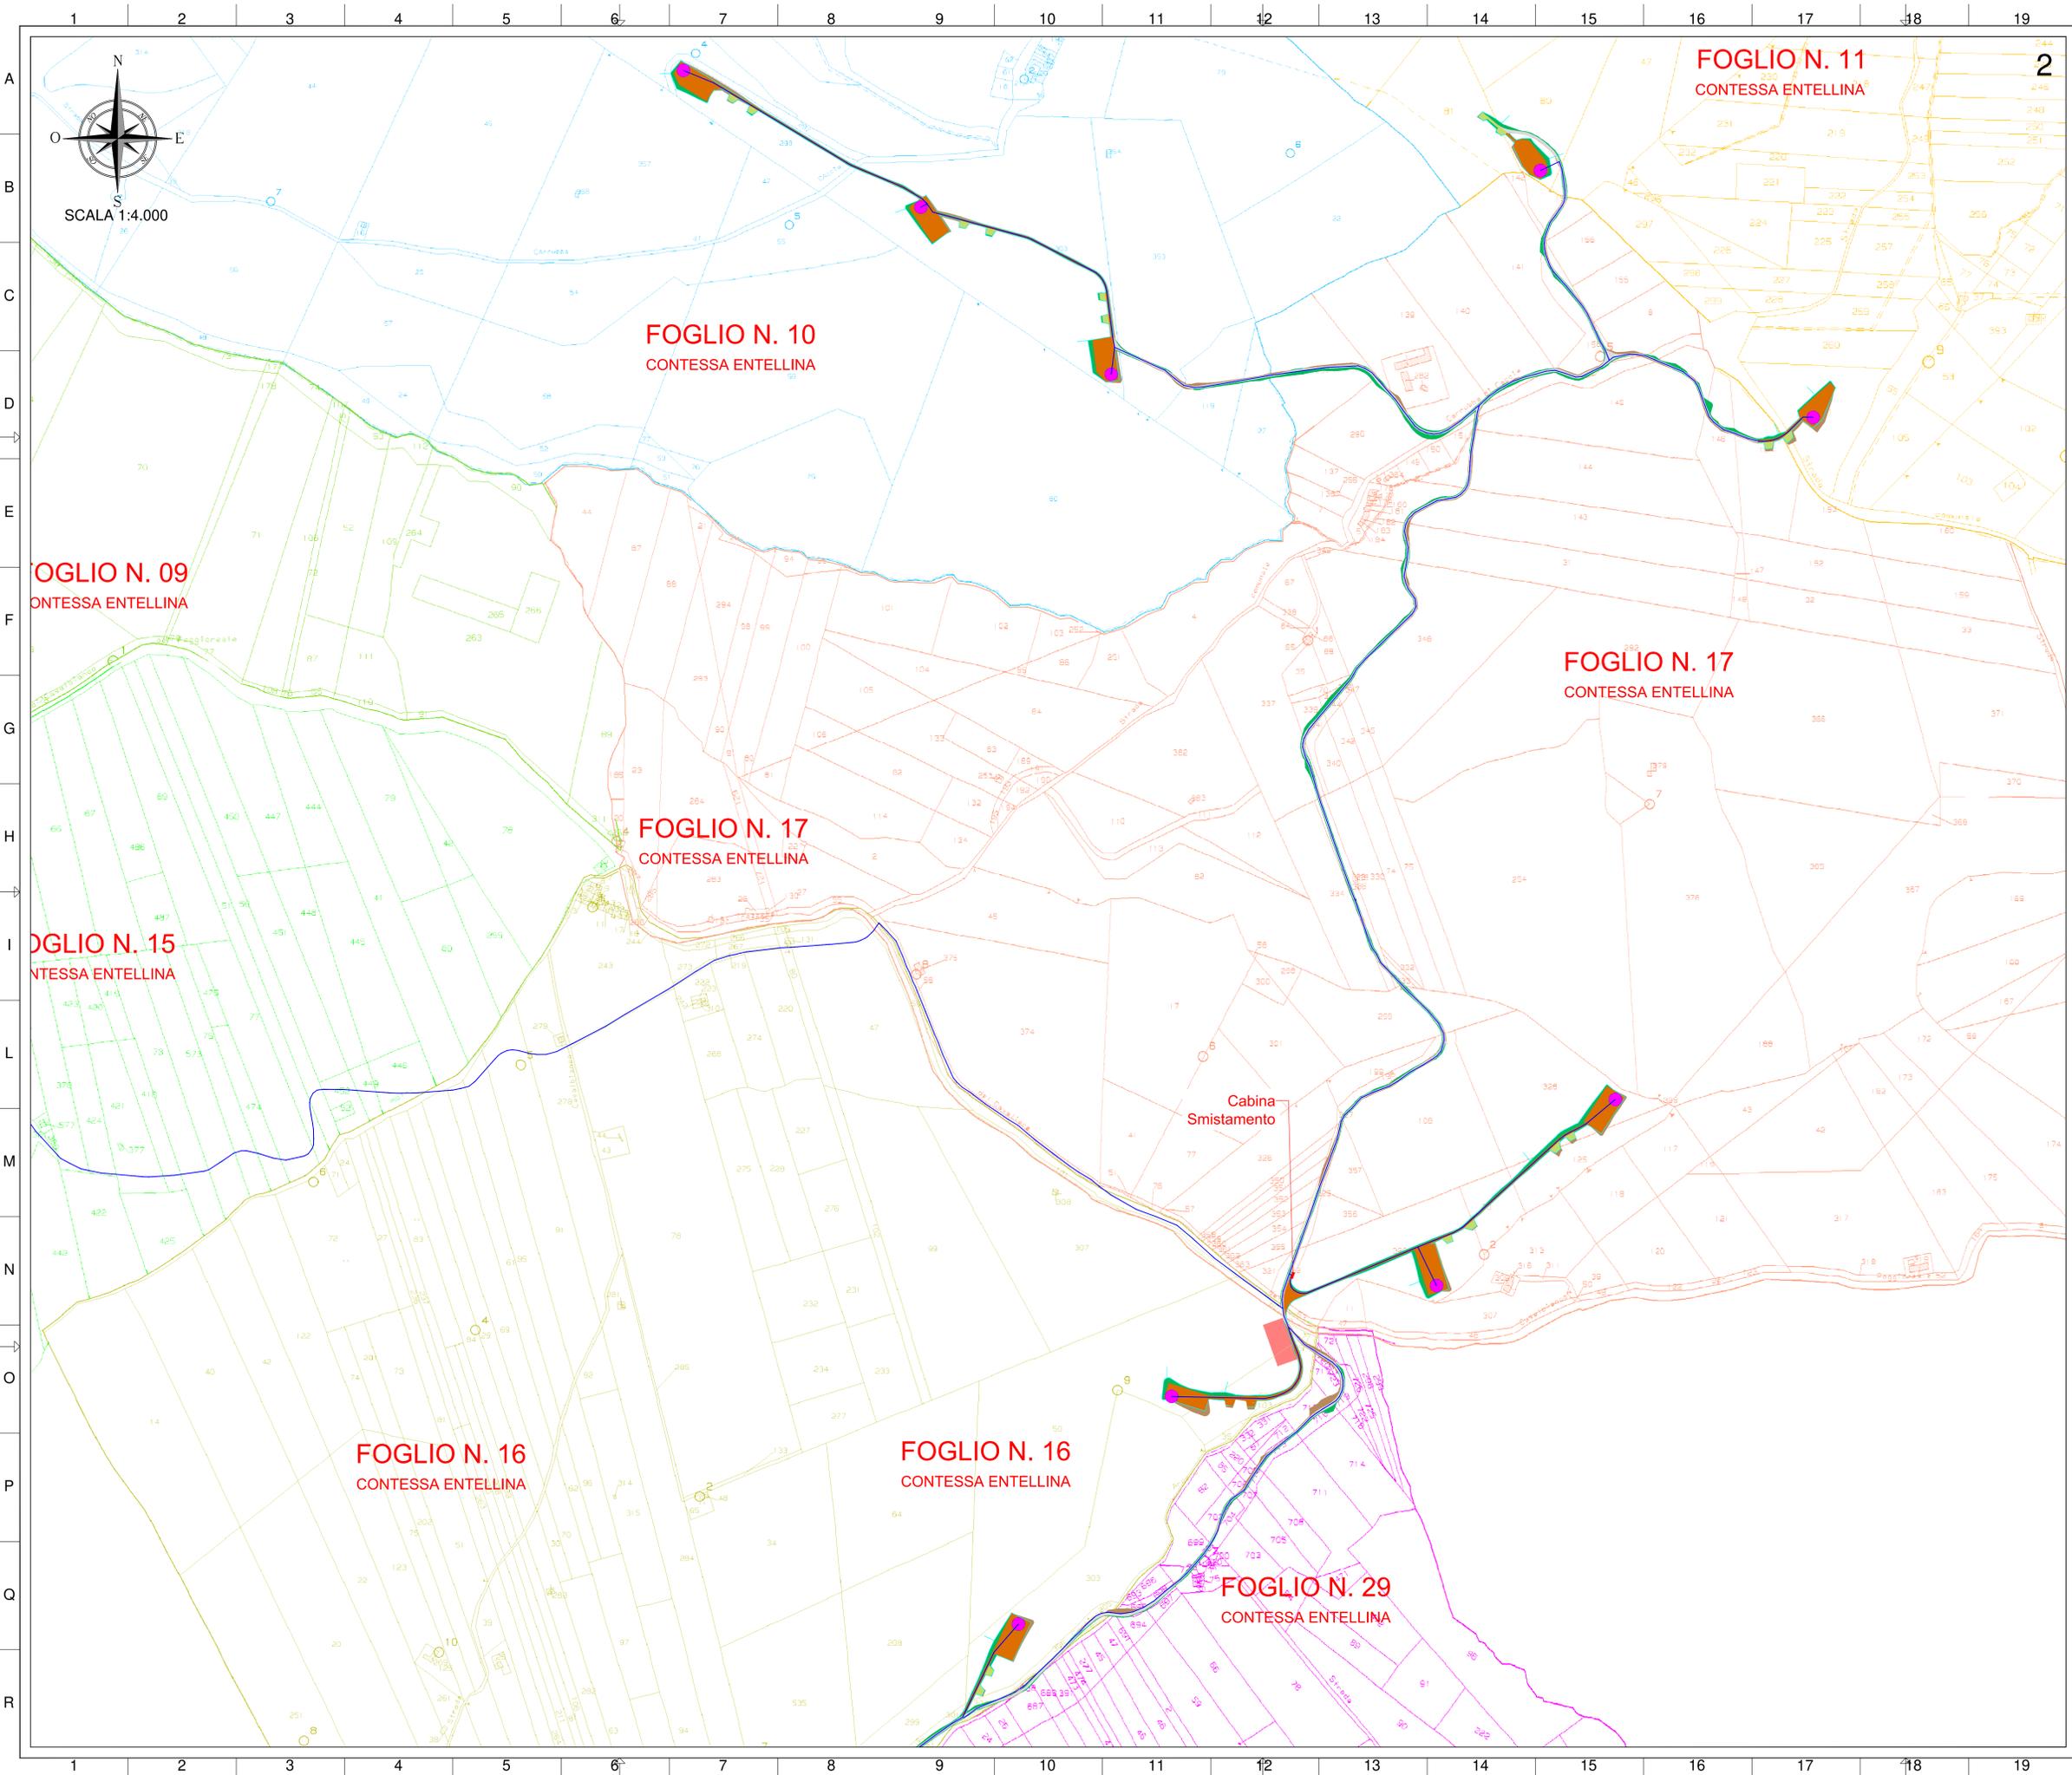


- LEGENDA SIMBOLI:**
- AEROGENERATORE PESE
 - CAVIDOTTO MT (30 kV) IN PROGETTO
 - COLLEGAMENTO AT IN CAVIDOTTO con SE RTN PARTANNA (già autorizzato con D.D.G. n. 1598 del 30.12.2020)
 - CUNETTA/FOSSO DI GUARDIA
 - STAZIONE ELETTRICA RTN 220/150 kV TERNA "PARTANNA" (esistente)
 - SOTTOSTAZIONE DI TRASFORMAZIONE 30/150 kV RWE (già autorizzata con D.D.G. n. 1598 del 30.12.2020)
 - STRADA ESISTENTE DA ADEGUARE
 - PIAZZOLA DI MONTAGGIO E MANUTENZIONE IN MISTO GRANULOMETRICO NATURALE IN PROGETTO
 - PIAZZOLA DI MONTAGGIO TEMPORANEA IN MISTO GRANULOMETRICO NATURALE IN PROGETTO
 - RILEVATO
 - TRINGEA
 - AREA DEL CAMPO BASE DI CANTIERE



QUADRO D'UNIONE CATASTALE 2/5

COMUNE DI CONTESSA ENTELLINA (PA) FG: 10 - 11 - 16 - 17 - 29

QUADRO D'UNIONE PECO

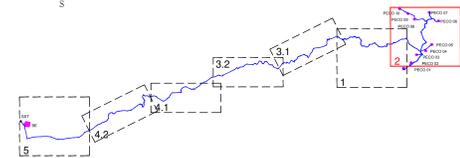


RWE		RWE RENEWABLES ITALIA S.R.L. via A. Doria, 41/G - 00192 ROMA (RM) P.IVA/C.F.: 0660230968 pec: renewablesitalia@legalmail.it	
PARCO EOLICO CONTESSA			
Documento:		N° Documento:	
PROGETTO DEFINITIVO		PECO-P-0106	
ID PROGETTO:	PECO	DISCIPLINA:	P
TITOLO:	Quadro di unione catastale		
FOGLIO:	P.015	SCALA:	1:4.000
FILE:	PECO-P-0106_06.dwg		
Il Progettista:			
Rev:	Data Revisione	Descrizione Revisione	Redatto
			Controllato
			Approvato
00	marzo2021	PRIMA EMISSIONE	Cangialosi
			RWE

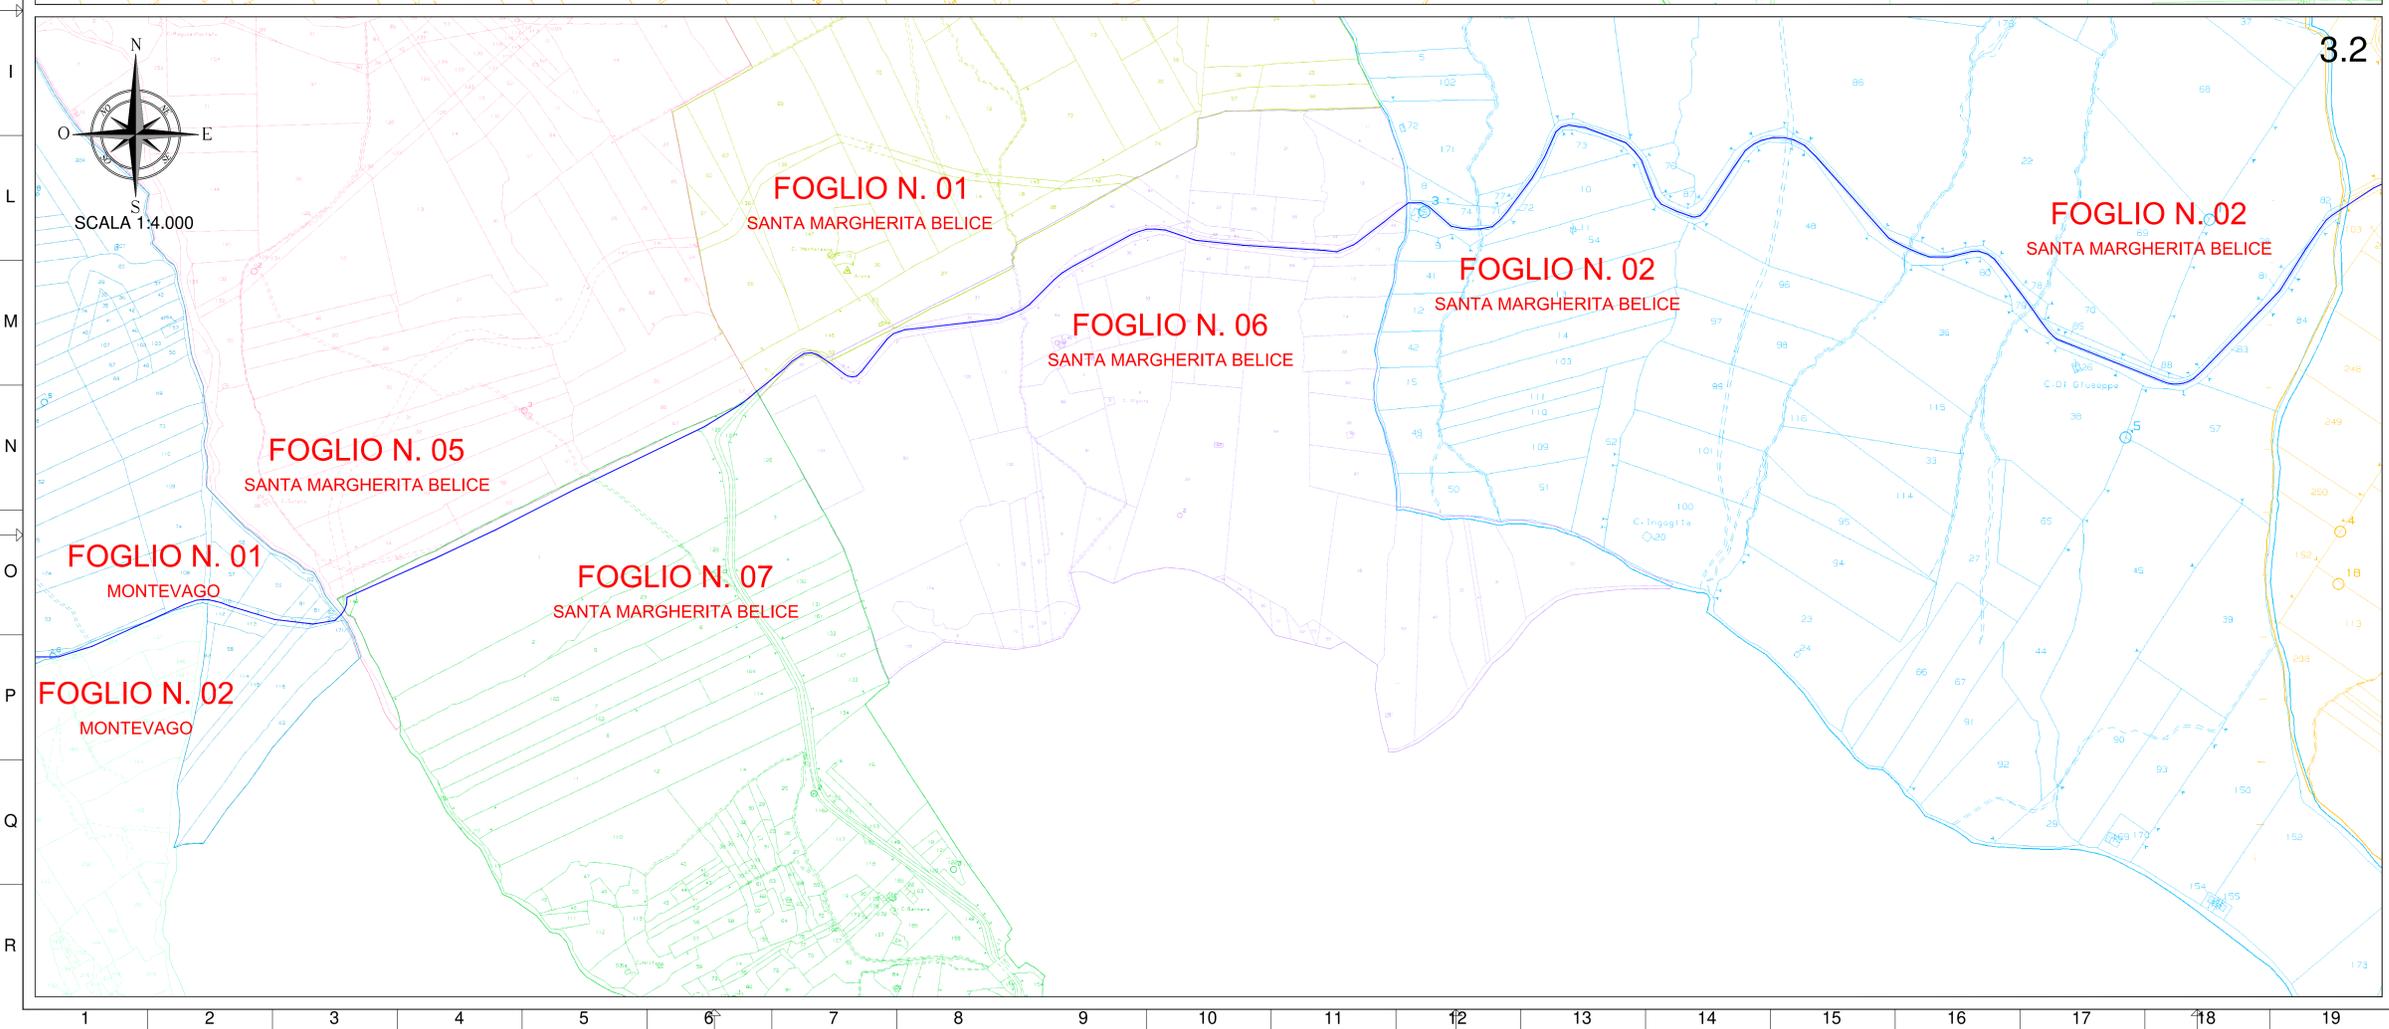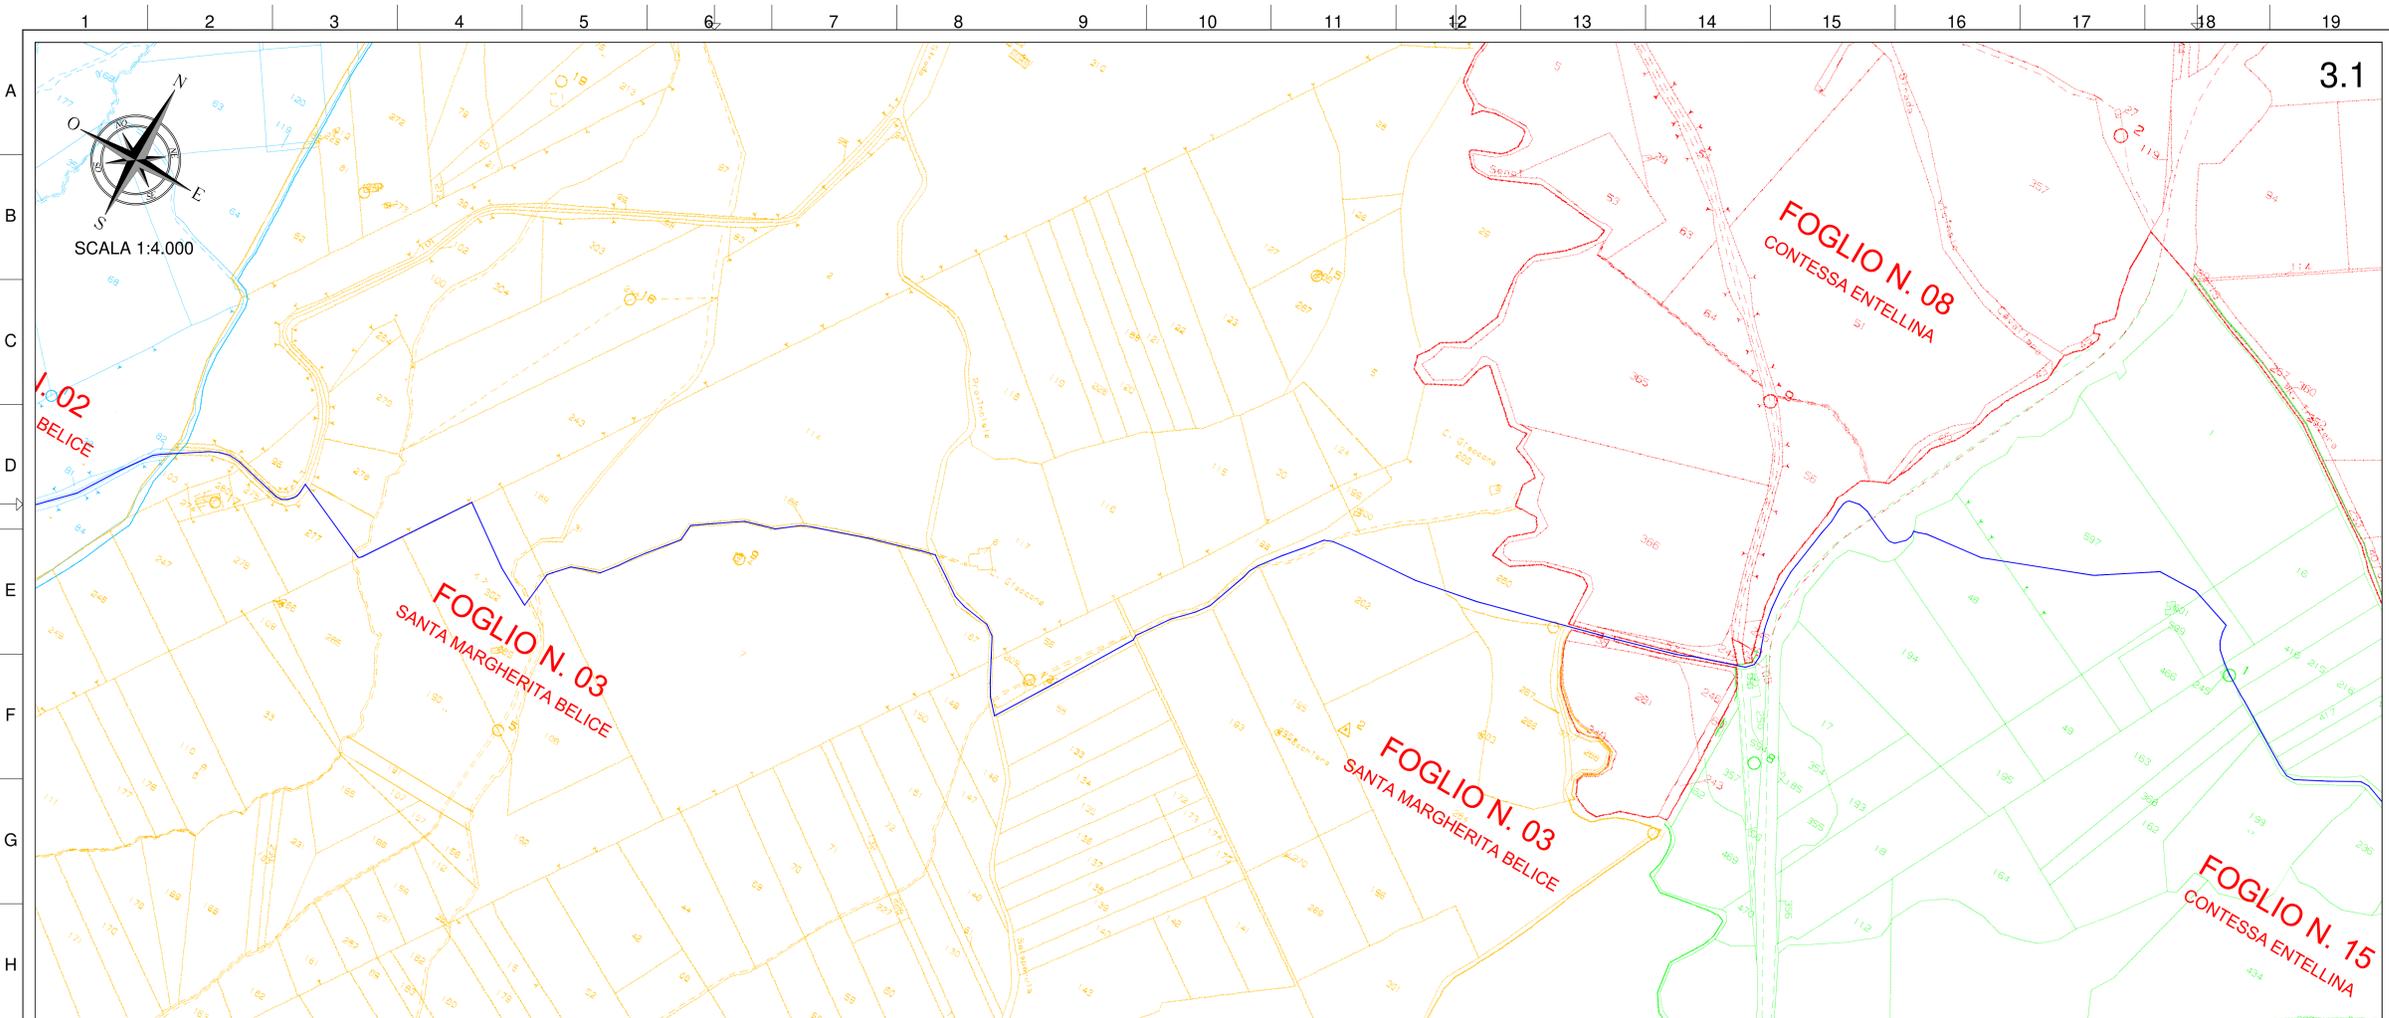

- LEGENDA SIMBOLI:**
- AEROGENERATORE PESE
 - CAVIDOTTO MT (30 kV) IN PROGETTO
 - COLLEGAMENTO AT IN CAVIDOTTO con SE RTN PARTANNA (già autorizzato con D.D.G. n. 1598 del 30.12.2020)
 - CUNETTA/FOSSO DI GUARDIA
 - STAZIONE ELETTRICA RTN 220/150 kV TERNA "PARTANNA" (esistente)
 - SOTTOSTAZIONE DI TRASFORMAZIONE 30/150 kV RWE (già autorizzata con D.D.G. n. 1598 del 30.12.2020)
 - STRADA ESISTENTE DA ADEGUARE
 - PIAZZOLA DI MONTAGGIO E MANUTENZIONE IN MISTO GRANULOMETRICO NATURALE IN PROGETTO
 - PIAZZOLA DI MONTAGGIO TEMPORANEA IN MISTO GRANULOMETRICO NATURALE IN PROGETTO
 - RILEVATO
 - TRINCEA
 - AREA DEL CAMPO BASE DI CANTIERE

QUADRO D'UNIONE CATASTALE 3/5
 COMUNE DI CONTESSA ENTELLINA (PA) FG: 08 - 15
 COMUNE DI SANTA MARGHERITA BELICE (AG) FG: 01 - 02 - 03 - 05 - 06 - 07
 COMUNE DI MONTEVAGO (AG) FG: 01 - 02


QUADRO D'UNIONE PECO

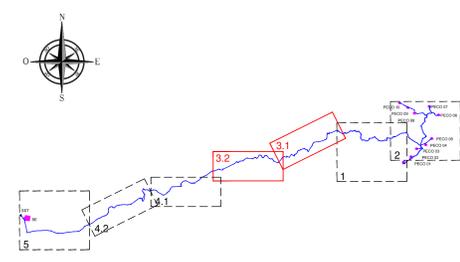

REGIONE SICILIANA




RWE		RWE RENEWABLES ITALIA S.R.L. via A. Doria, 41/G - 00192 ROMA (RM) P.IVA/C.F.: 06402370968 pec: renewablesitalia@legalmail.it	
PARCO EOLICO CONTESSA			
Documento:		N° Documento:	
PROGETTO DEFINITIVO		PECO-P-0106	
ID PROGETTO:	PECO	DISCIPLINA:	P
TITOLO:	Quadro di unione catastale		
FOGLIO:	3.1/5	SCALA:	1:4.000
FILE:	PECO-P-0106_06.dwg		
Il Progettista:			
Rev.	Data Revisione	Descrizione Revisione	Redatto
			Controllato
			Approvato
00	marzo2021	PRIMA EMISSIONE	Cangiosi
			RWE

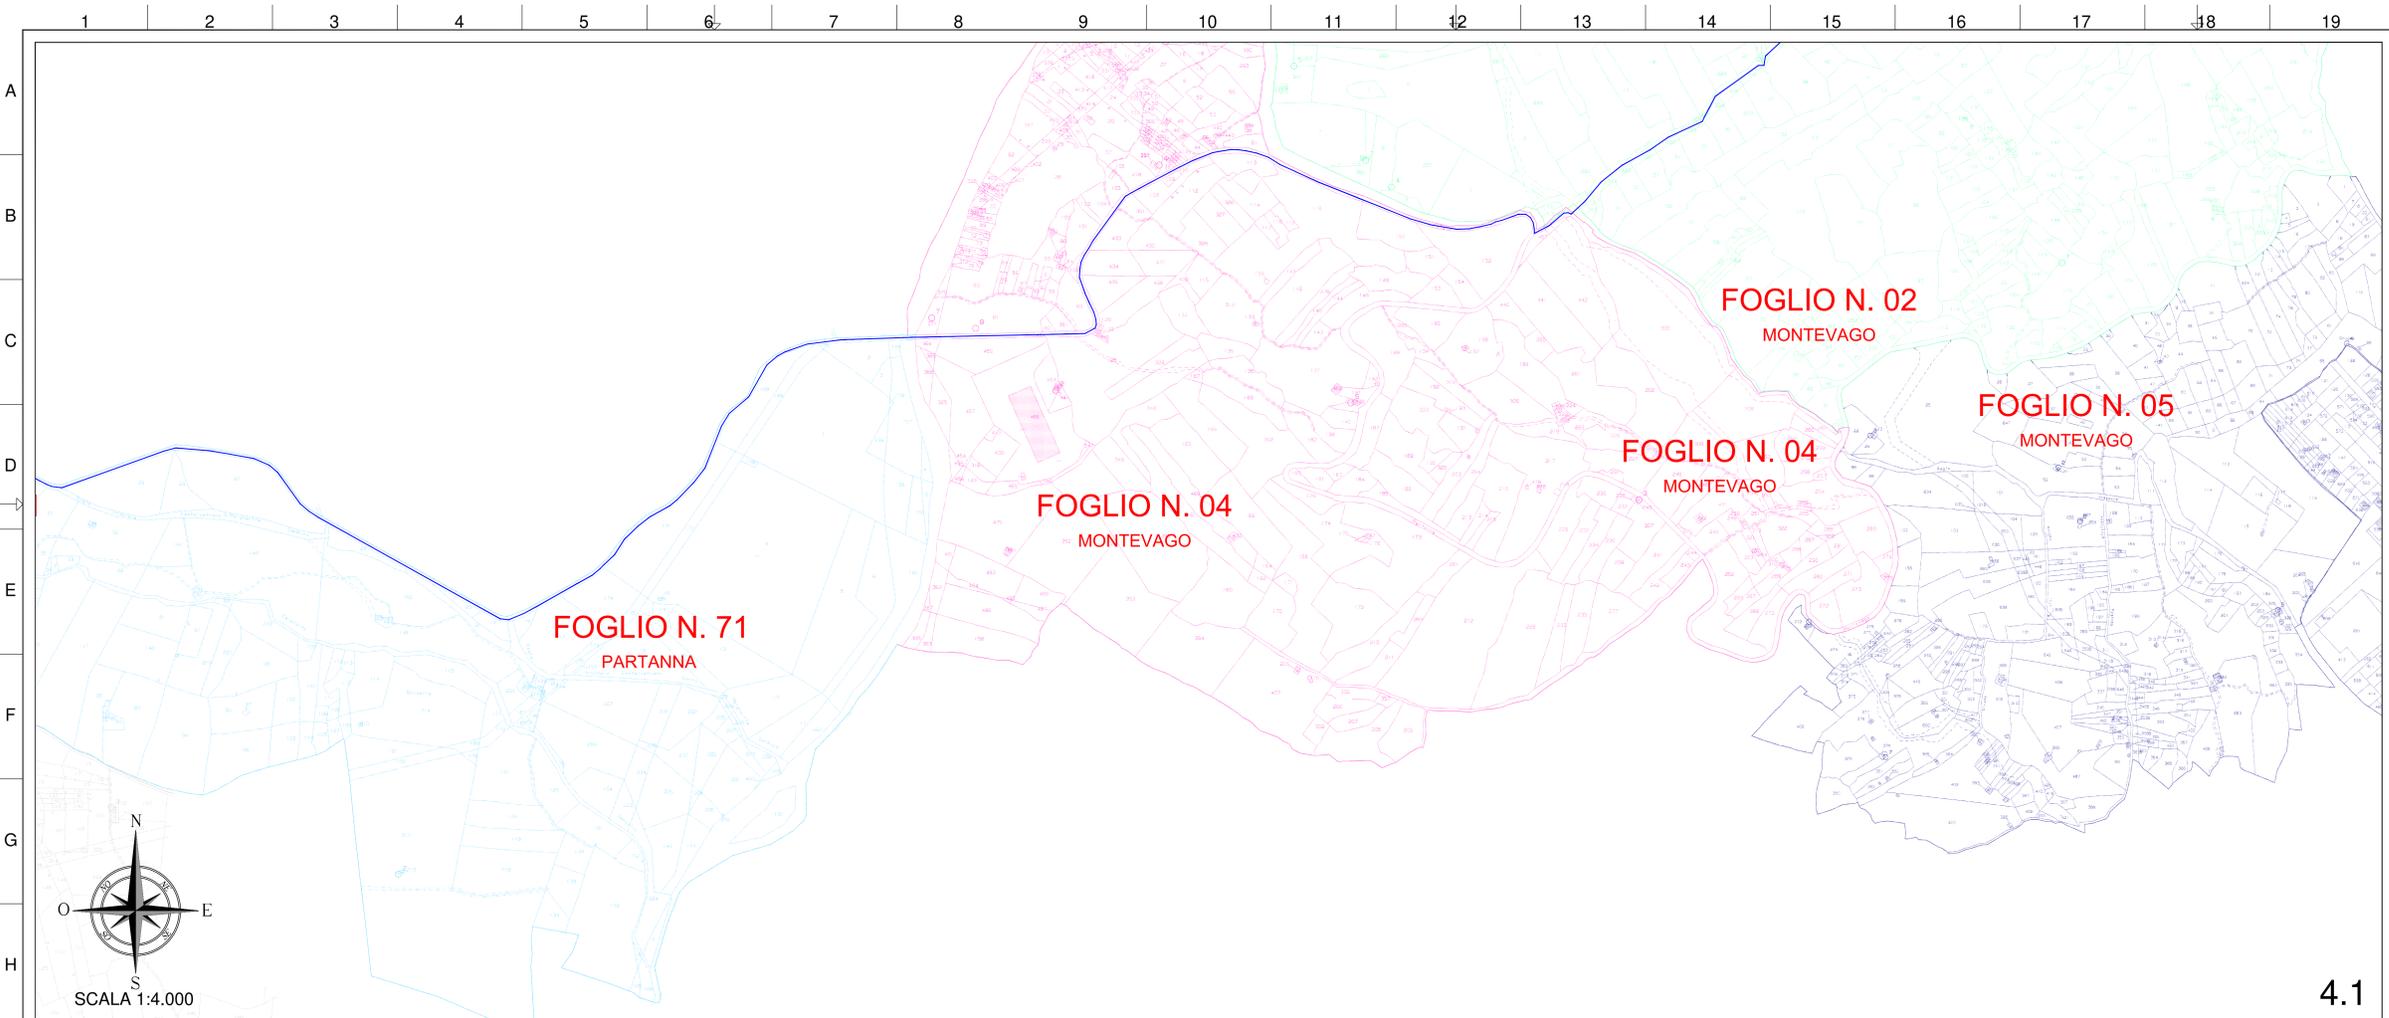


- LEGENDA SIMBOLI:**
- AEROGENERATORE PESE
 - CAVIDOTTO MT (30 kV) IN PROGETTO
 - COLLEGAMENTO AT IN CAVIDOTTO con SE RTN PARTANNA (già autorizzato con D.D.G. n. 1598 del 30.12.2020)
 - CUNETTA/FOSSO DI GUARDIA
 - STAZIONE ELETTRICA RTN 220/150 kV TERNA "PARTANNA" (esistente)
 - SOTTOSTAZIONE DI TRASFORMAZIONE 30/150 kV RWE (già autorizzata con D.D.G. n. 1598 del 30.12.2020)
 - STRADA ESISTENTE DA ADEGUARE
 - PIAZZOLA DI MONTAGGIO E MANUTENZIONE IN MISTO GRANULOMETRICO NATURALE IN PROGETTO
 - PIAZZOLA DI MONTAGGIO TEMPORANEA IN MISTO GRANULOMETRICO NATURALE IN PROGETTO
 - RILEVATO
 - TRINCEA
 - AREA DEL CAMPO BASE DI CANTIERE

QUADRO D'UNIONE CATASTALE 4/5
 COMUNE DI MONTEVAGO (AG) FG: 02 - 04 - 05
 COMUNE DI SANTA PARTANNA (TP) FG: 67 - 68 - 69 - 70 - 71 - 72 - 79 - 82

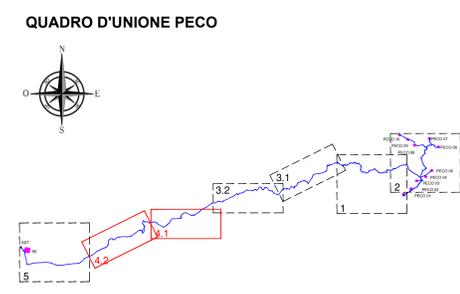


4.1

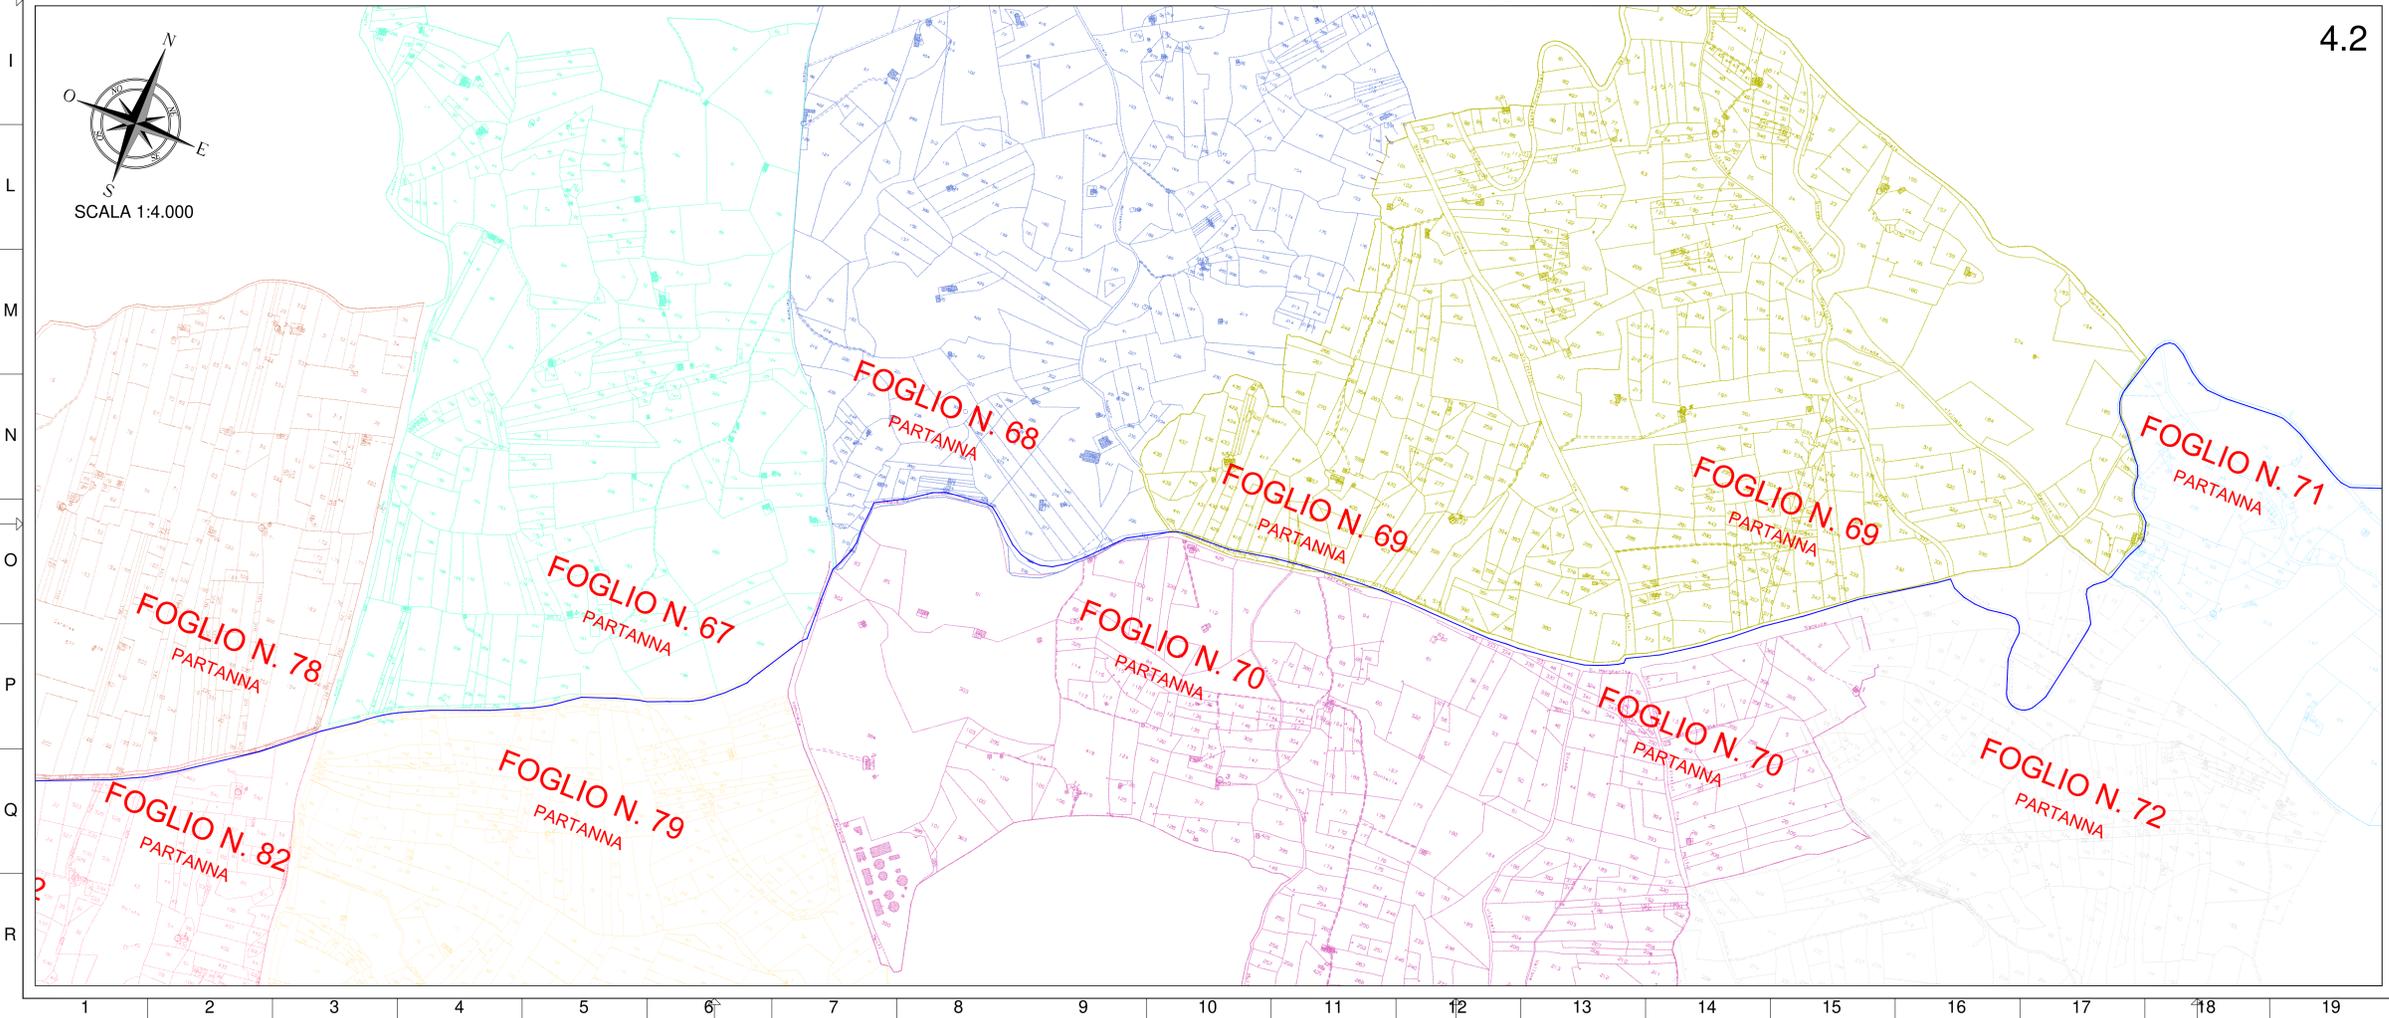

4.2




RWE		RWE RENEWABLES ITALIA S.R.L. via A. Doria, 41/G - 00192 ROMA (RM) P.IVA/C.F.: 0660230968 pec: renewrenewablesitalia@gmail.com	
PARCO EOLICO CONTESSA			
Documento:		N° Documento:	
PROGETTO DEFINITIVO		PECO-P-0106	
ID PROGETTO:	PECO	DISCIPLINA:	P
TITOLO:	Quadro di unione catastale		
FOGLIO:	4.1 e 5	SCALA:	1:4.000
FILE:	PECO-P-0106_06.dwg		
Il Progettista:			
Rev:	Data Revisione	Descrizione Revisione	Redatto
			Controllato
			Approvato
00	marzo2021	PRIMA EMISSIONE	Cangialosi
			RWE

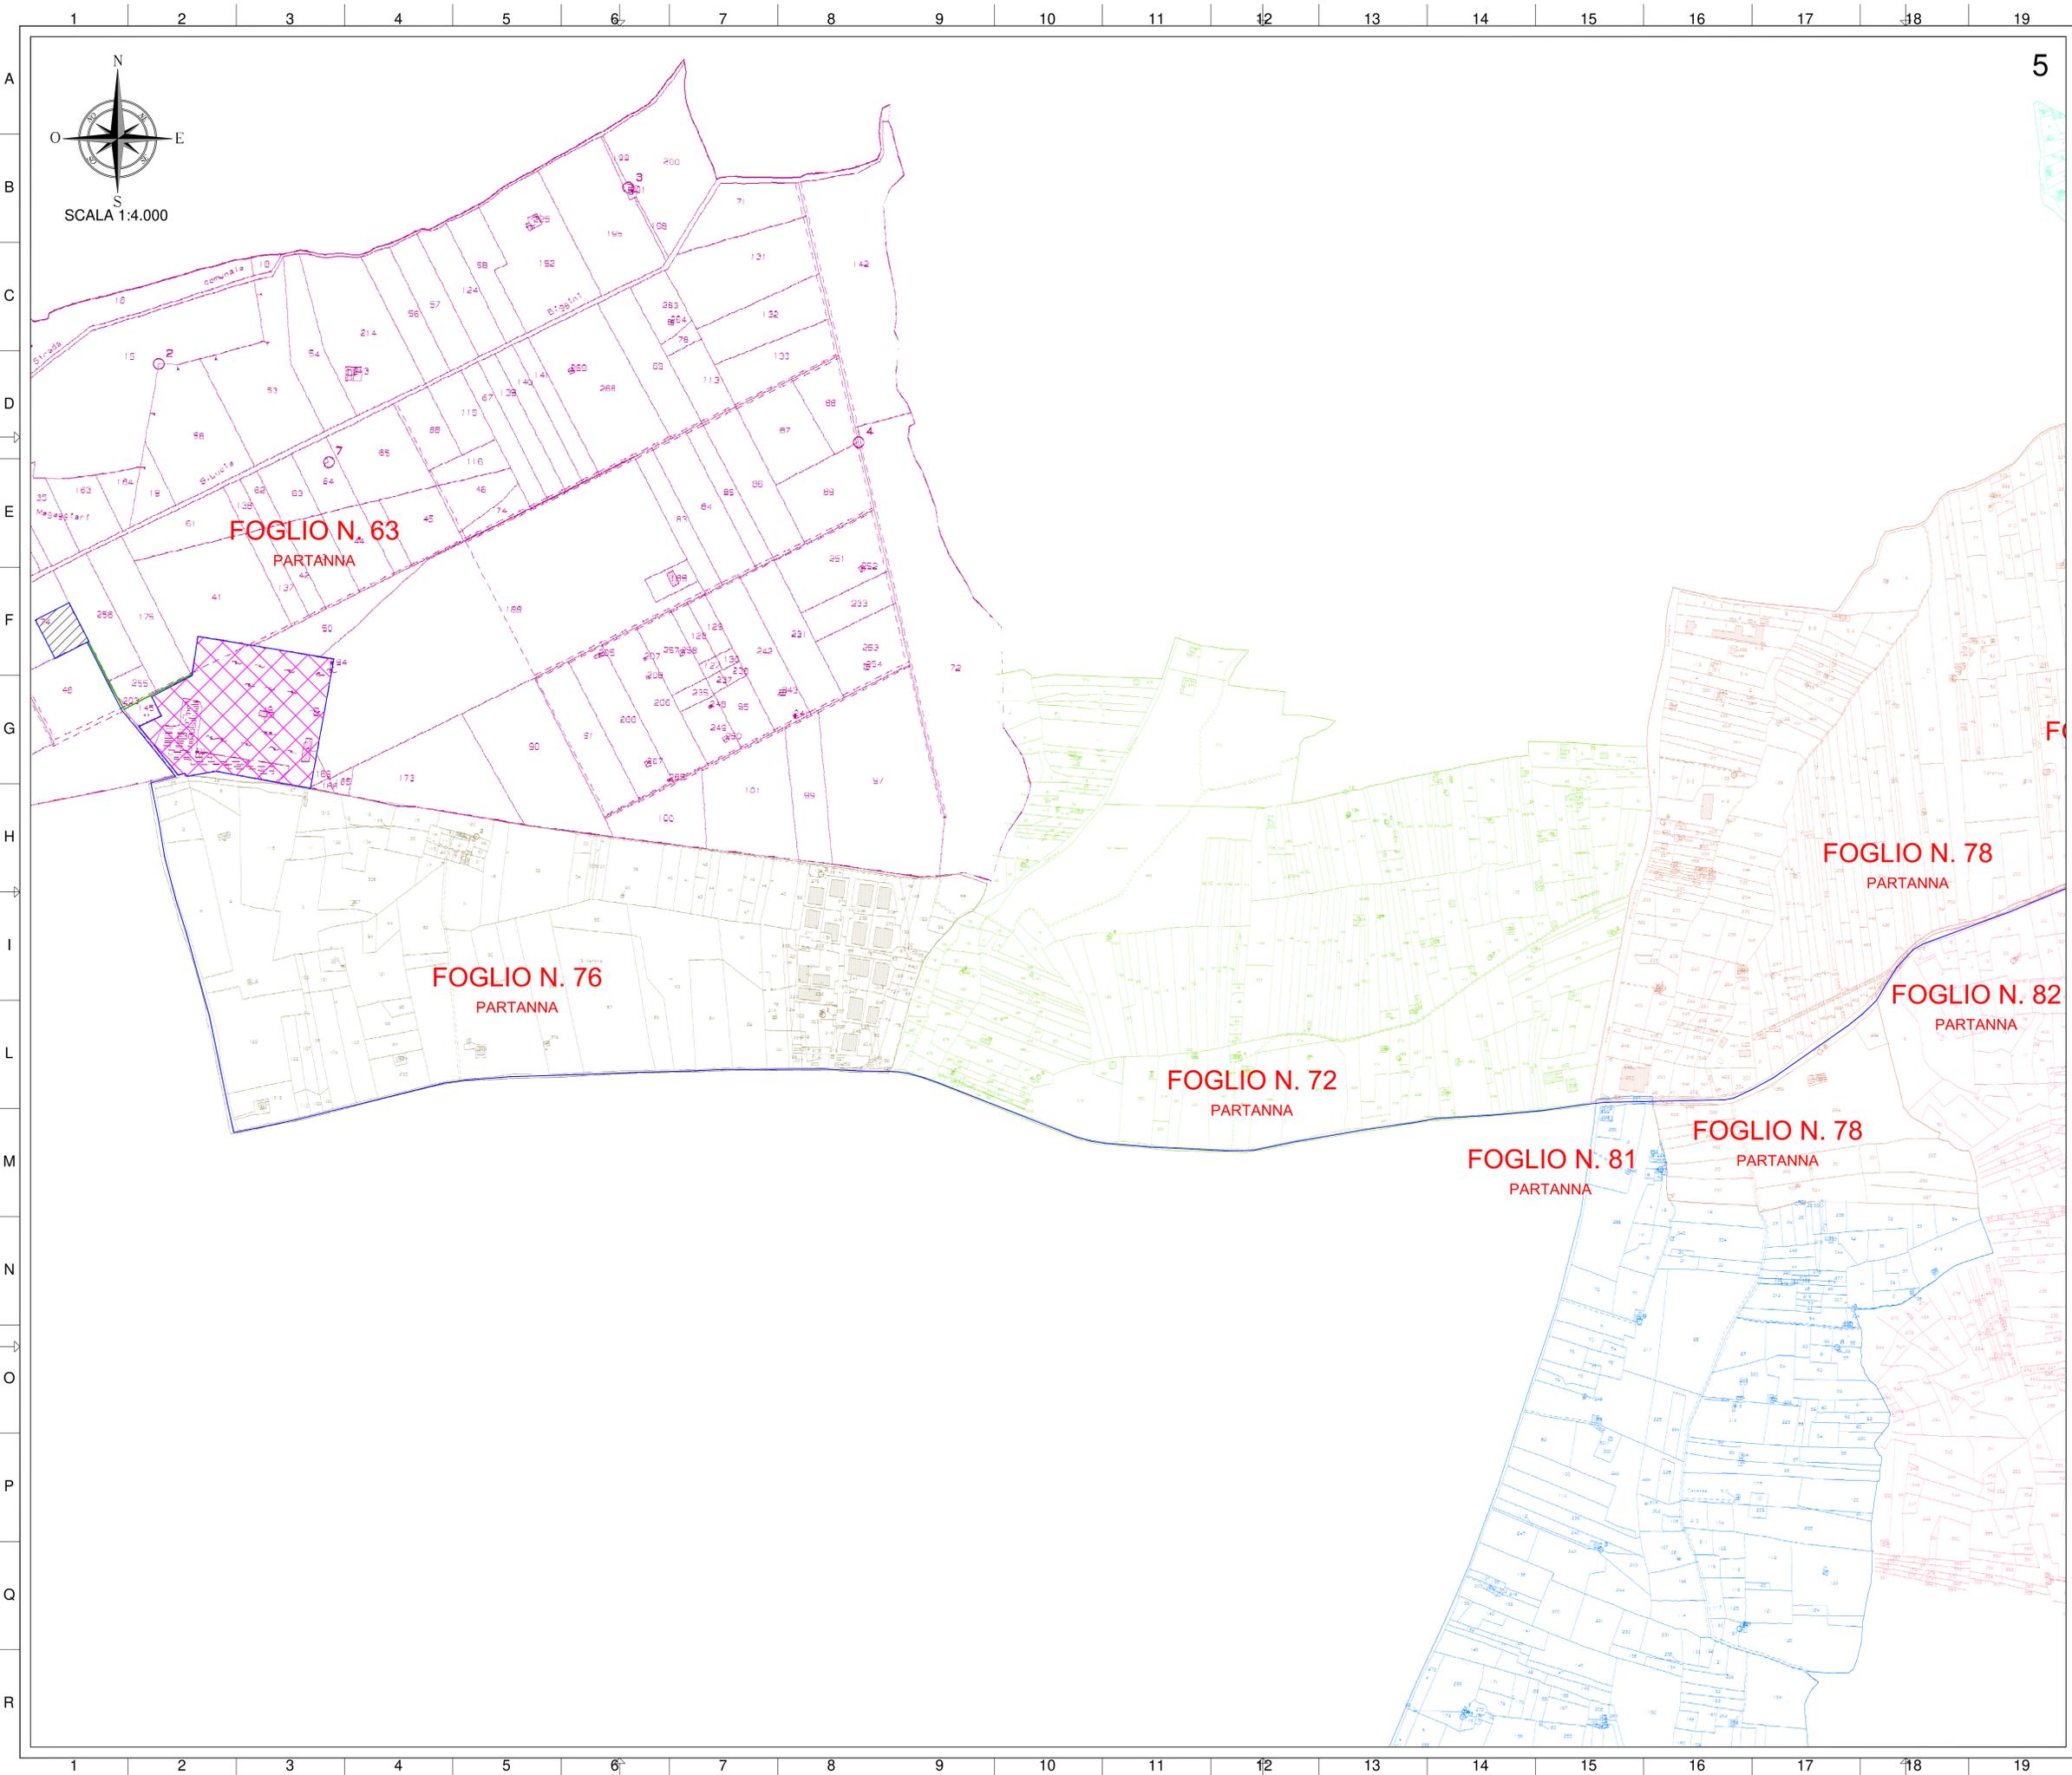

- LEGENDA SIMBOLI:**
- AEROGENERATORE PESE
 - CAVIDOTTO MT (30 kV) IN PROGETTO
 - COLLEGAMENTO AT IN CAVIDOTTO con SE RTN PARTANNA (già autorizzato con D.D.G. n. 1598 del 30.12.2020)
 - CUNETTA/FOSSO DI GUARDIA
 - STAZIONE ELETTRICA RTN 220/150 kV TERNA "PARTANNA" (esistente)
 - SOTTOSTAZIONE DI TRASFORMAZIONE 30/150 kV RWE (già autorizzata con D.D.G. n. 1598 del 30.12.2020)
 - STRADA ESISTENTE DA ADEGUARE
 - PIAZZOLA DI MONTAGGIO E MANUTENZIONE IN MISTO GRANULOMETRICO NATURALE IN PROGETTO
 - PIAZZOLA DI MONTAGGIO TEMPORANEA IN MISTO GRANULOMETRICO NATURALE IN PROGETTO
 - RILEVATO
 - TRINGEA
 - AREA DEL CAMPO BASE DI CANTIERE

QUADRO D'UNIONE CATASTALE 5/5
 COMUNE DI SANTA PARTANNA (TP) FG: 63 - 72 - 76 - 78 - 81 - 82

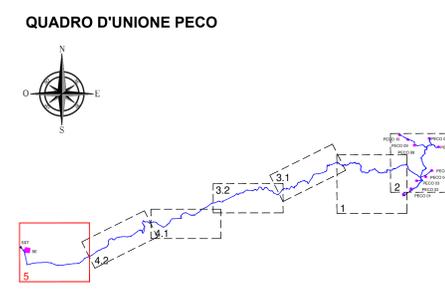

RWE		RWE RENEWABLES ITALIA S.R.L. via A. Doria, 41/G - 00192 ROMA (RM) P.IVA/C.F.: 0460370968 pec: renewablestitalia@egpa.it	
PARCO EOLICO CONTESSA			
Documento:		N° Documento:	
PROGETTO DEFINITIVO		PECO-P-0106	
ID PROGETTO:	PECO	DISCIPLINA:	P
TITOLO:	Quadro di unione catastale		
FOGLIO:	5 di 5	SCALA:	1:4.000
FILE:	PECO-P-0106_05.dwg		
Il Progettista:			
Rev.	Data Revisione	Descrizione Revisione	Redatto
			Controllato
			Approvato
00	marzo2021	PRIMA EMISSIONE	Cangiosi
			RWE