



SEZIONE PIAZZOLA E FONDAZIONE TIPO
Scala 1:100


Riempimento con materiale
proveniente dagli scavi

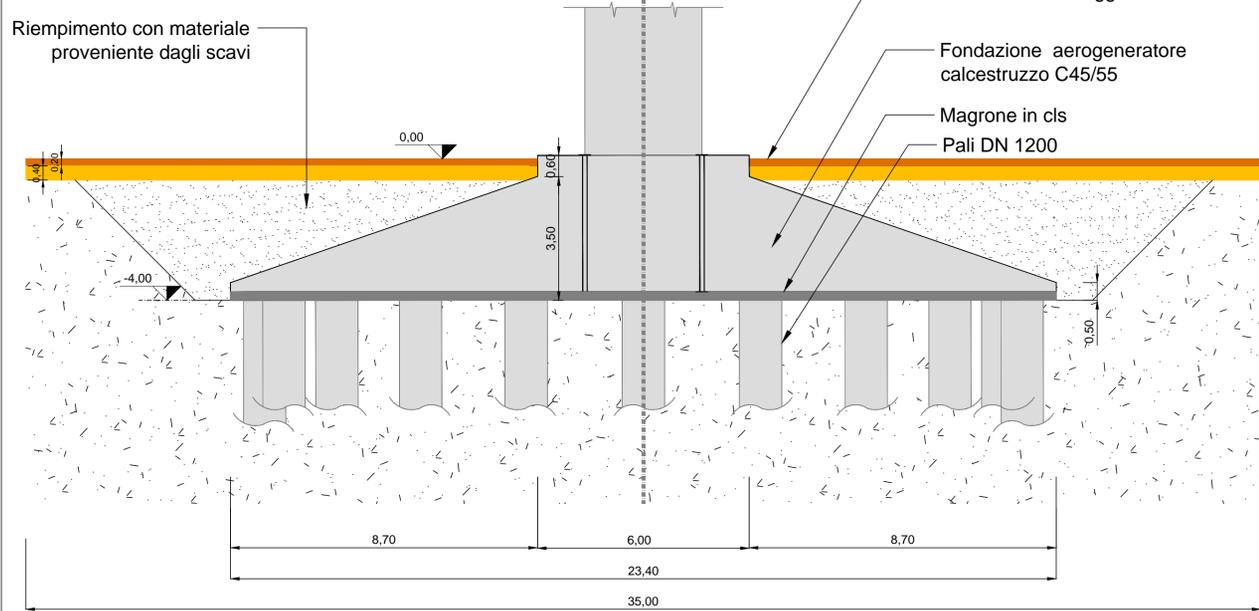

PIANTA FONDAZIONE TIPO
Scala 1:100

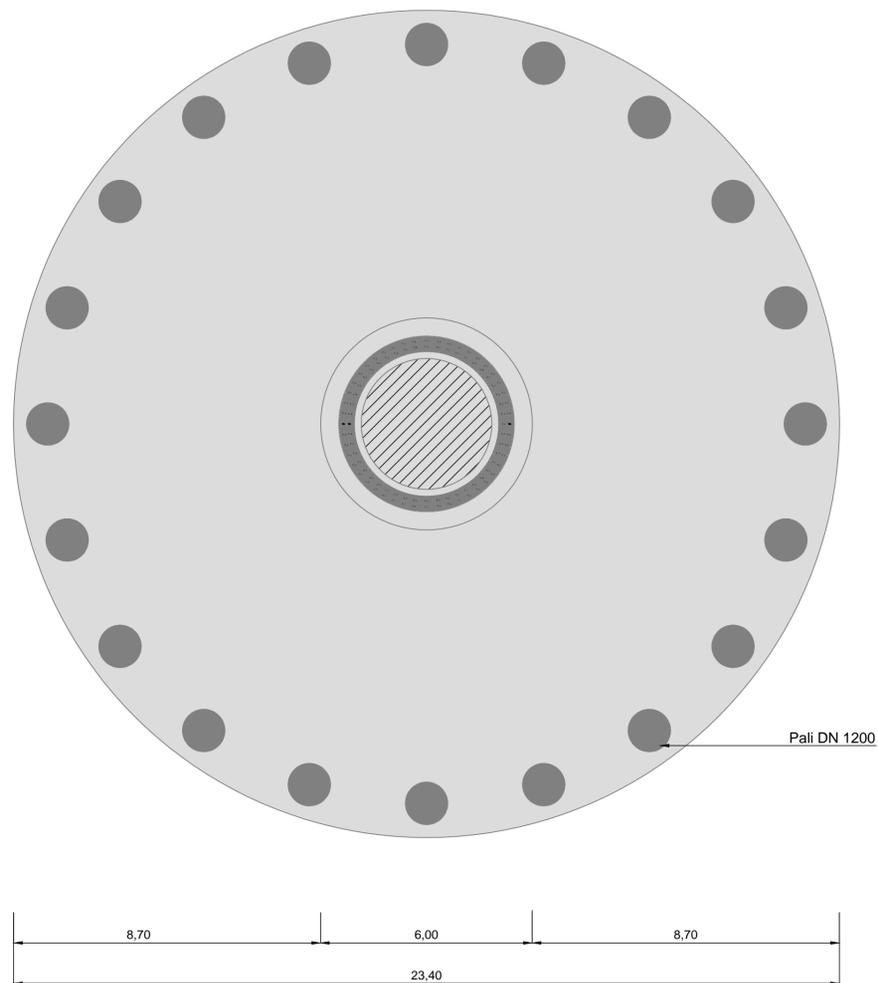

PIAZZOLA DI MONTAGGIO E MANOVRA
Scala 1:500

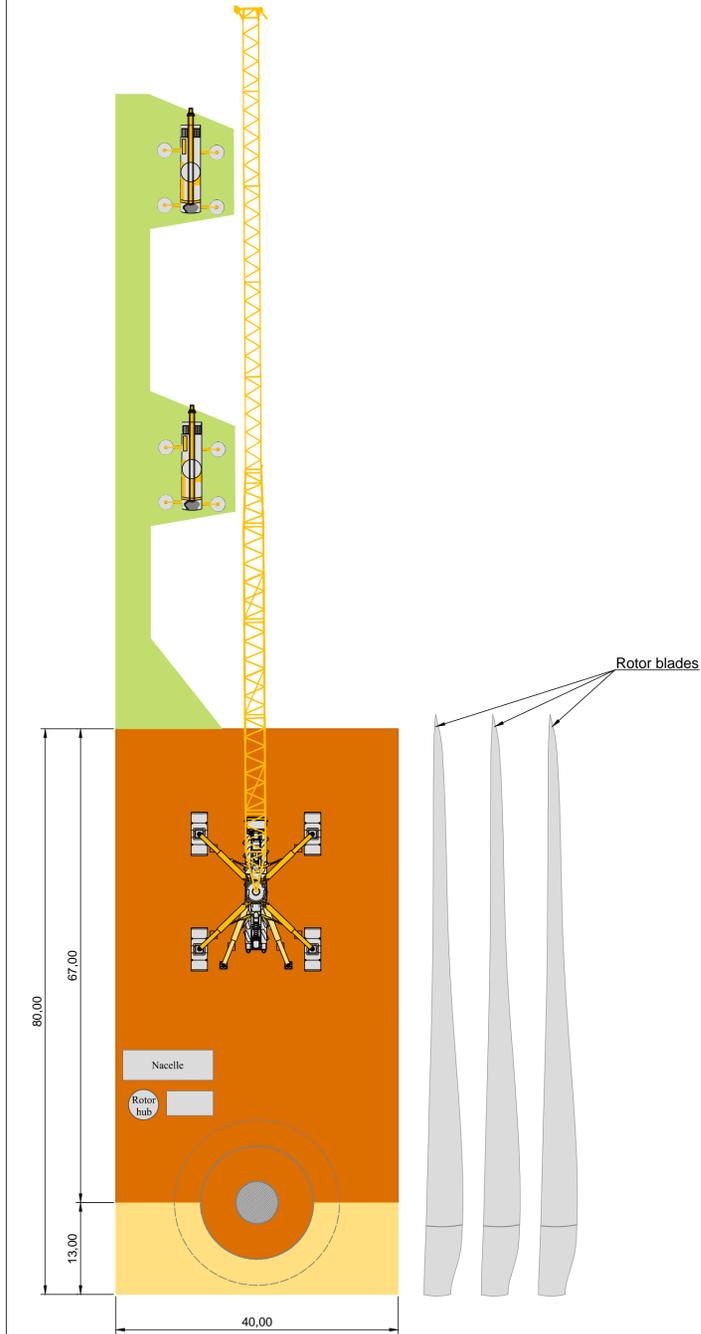

LEGENDA SIMBOLI:



COMMITTENTE: 		RWE RENEWABLES ITALIA S.R.L. via A. Doria, 41/G - 00192 ROMA (RM) P.IVA/C.F. 06400370968 pec: rwerenewablesitalia@legaimail.it					
Titolo del Progetto: PARCO EOLICO CONTESSA							
Documento: PROGETTO DEFINITIVO		N° Documento: PECO-P-0109					
ID PROGETTO:	PECO	DISCIPLINA:	P	TIPOLOGIA:	D	FORMATO:	A1
TITOLO: Tipici fondazioni e piazzole di manovra							
FOGLIO:	1 di 1	SCALA:	1:100 e 1:500	FILE:	PECO-P-0109_00.dwg		
Il Progettista: ing. Riccardo Cangelosi 							
Rev.	Data Revisione	Descrizione Revisione	Redatto	Controllato	Approvato		
00	marzo/2021	PRIMA EMISSIONE	Cangelosi	Cangelosi	RWE		