




REGIONE SICILIANA



COMMITTENTE:		RWE		RWE RENEWABLES ITALIA S.R.L. via A. Doria, 41/G - 00192 ROMA (RM) P.IVA/C.F. 06400370968 pec: rwerenewablesitaliasrl@legalmail.it			
Titolo del Progetto:							
PARCO EOLICO CONTESSA							
Documento:			N° Documento:				
PROGETTO DEFINITIVO			PECO-P-0110				
ID PROGETTO:	PECO	DISCIPLINA:	P	TIPOLOGIA:	D	FORMATO:	A3
TITOLO:							
Interventi di adeguamento alla viabilità interna ed esterna al parco							
FOGLIO:		SCALA:		FILE:	PECO-P-0110_00.dwg		
Il Progettista:							
ing. Riccardo Cangelosi  							
Rev:	Data Revisione	Descrizione Revisione	Redatto	Controllato	Approvato		
00	marzo/2021	PRIMA EMISSIONE	Cangelosi	Cangelosi	RWE		

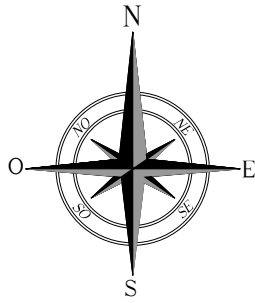


INTERVENTI DI ADEGUAMENTO VIABILITA' INTERNA DI ACCESSO AL PARCO SU C.T.R. / CATASTALE

OBSERVATION 01


STRADA EX CONSORTILE 29 DEL SENORE
DAL Km 02,806 AL Km 02,842
STRADA VICINALE COSTIERA ARCERO
DAL Km 00,000 AL Km 00,033
N 41.759928 E 32.933084


LEGENDA			
	VIABILITA' ESISTENTE		CONFINE COMUNALE
	VIABILITA' DI NUOVA REALIZZAZIONE		GUARD RAIL
	TRINCEA		RECINZIONE
	RILEVATO		MURO IN CLS
	ALLARGAMENTO STRADALE		LINEA ELETTRICA
			CUNETTA
			PALO ENEL
			ALBERO

Corografia - Scala 1:10.000

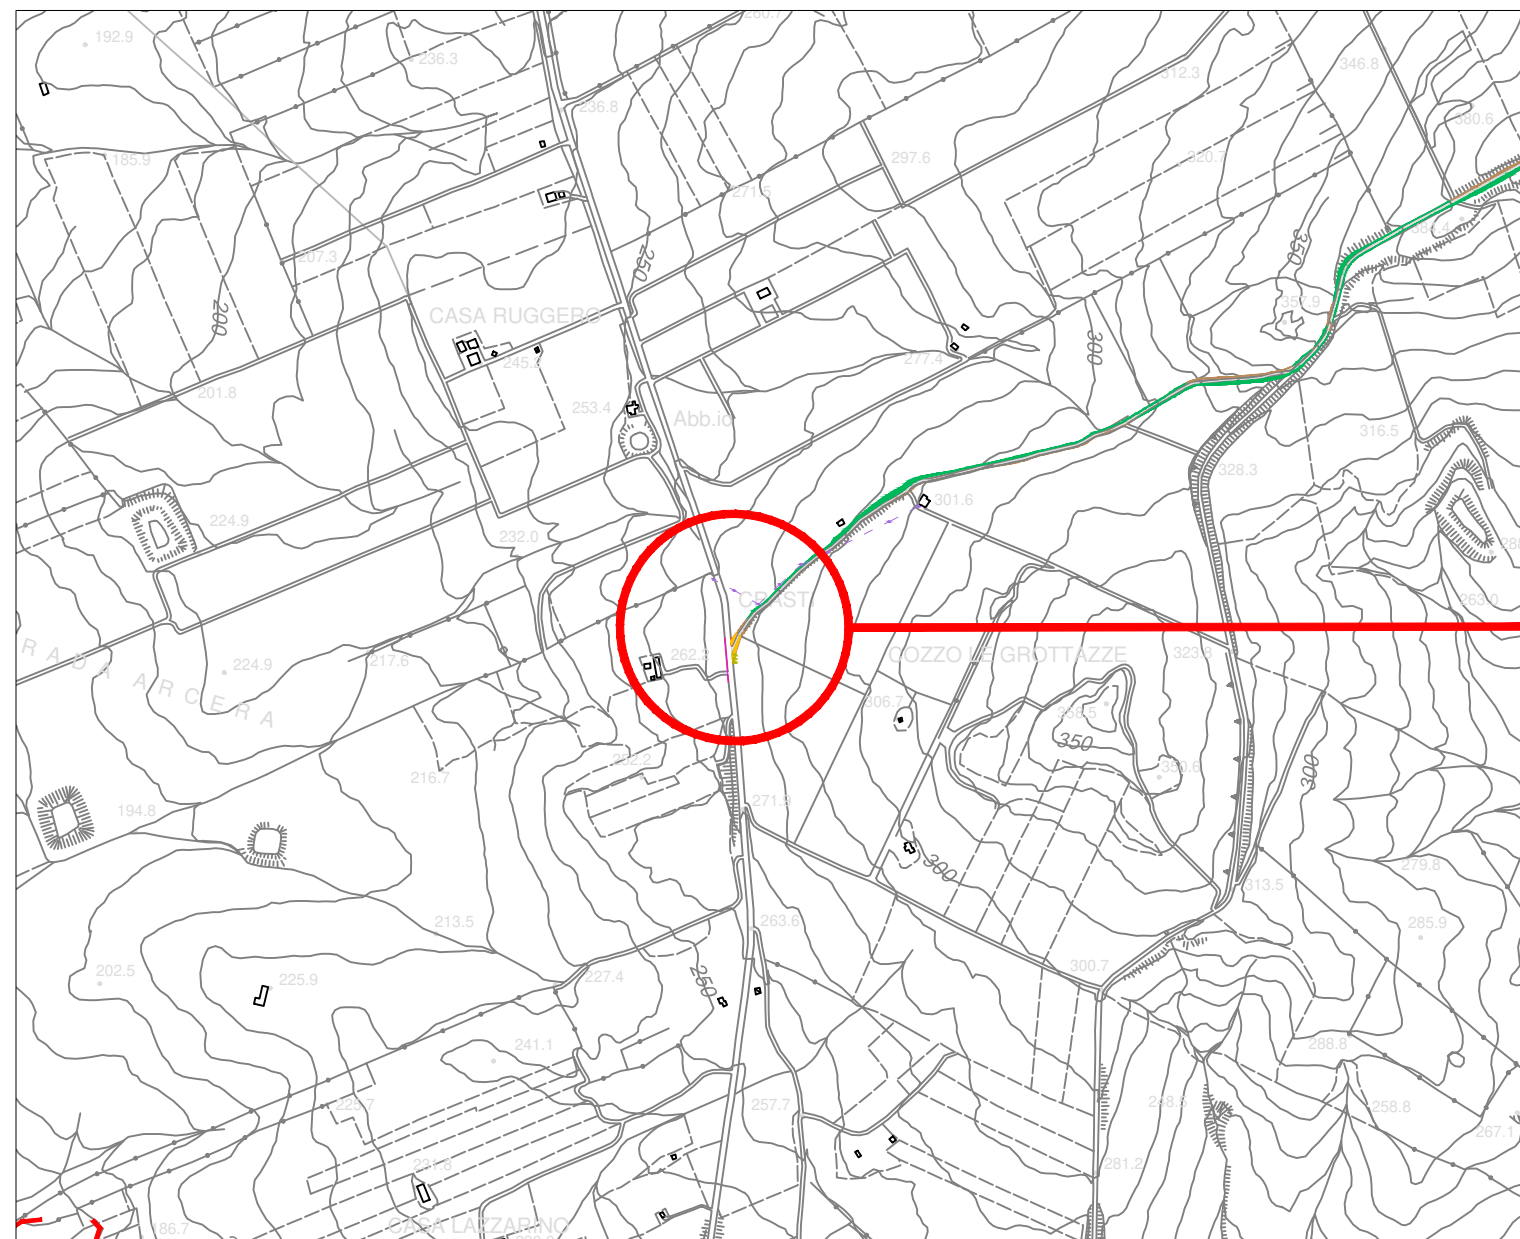

Planimetria catastale - Scala 1:500

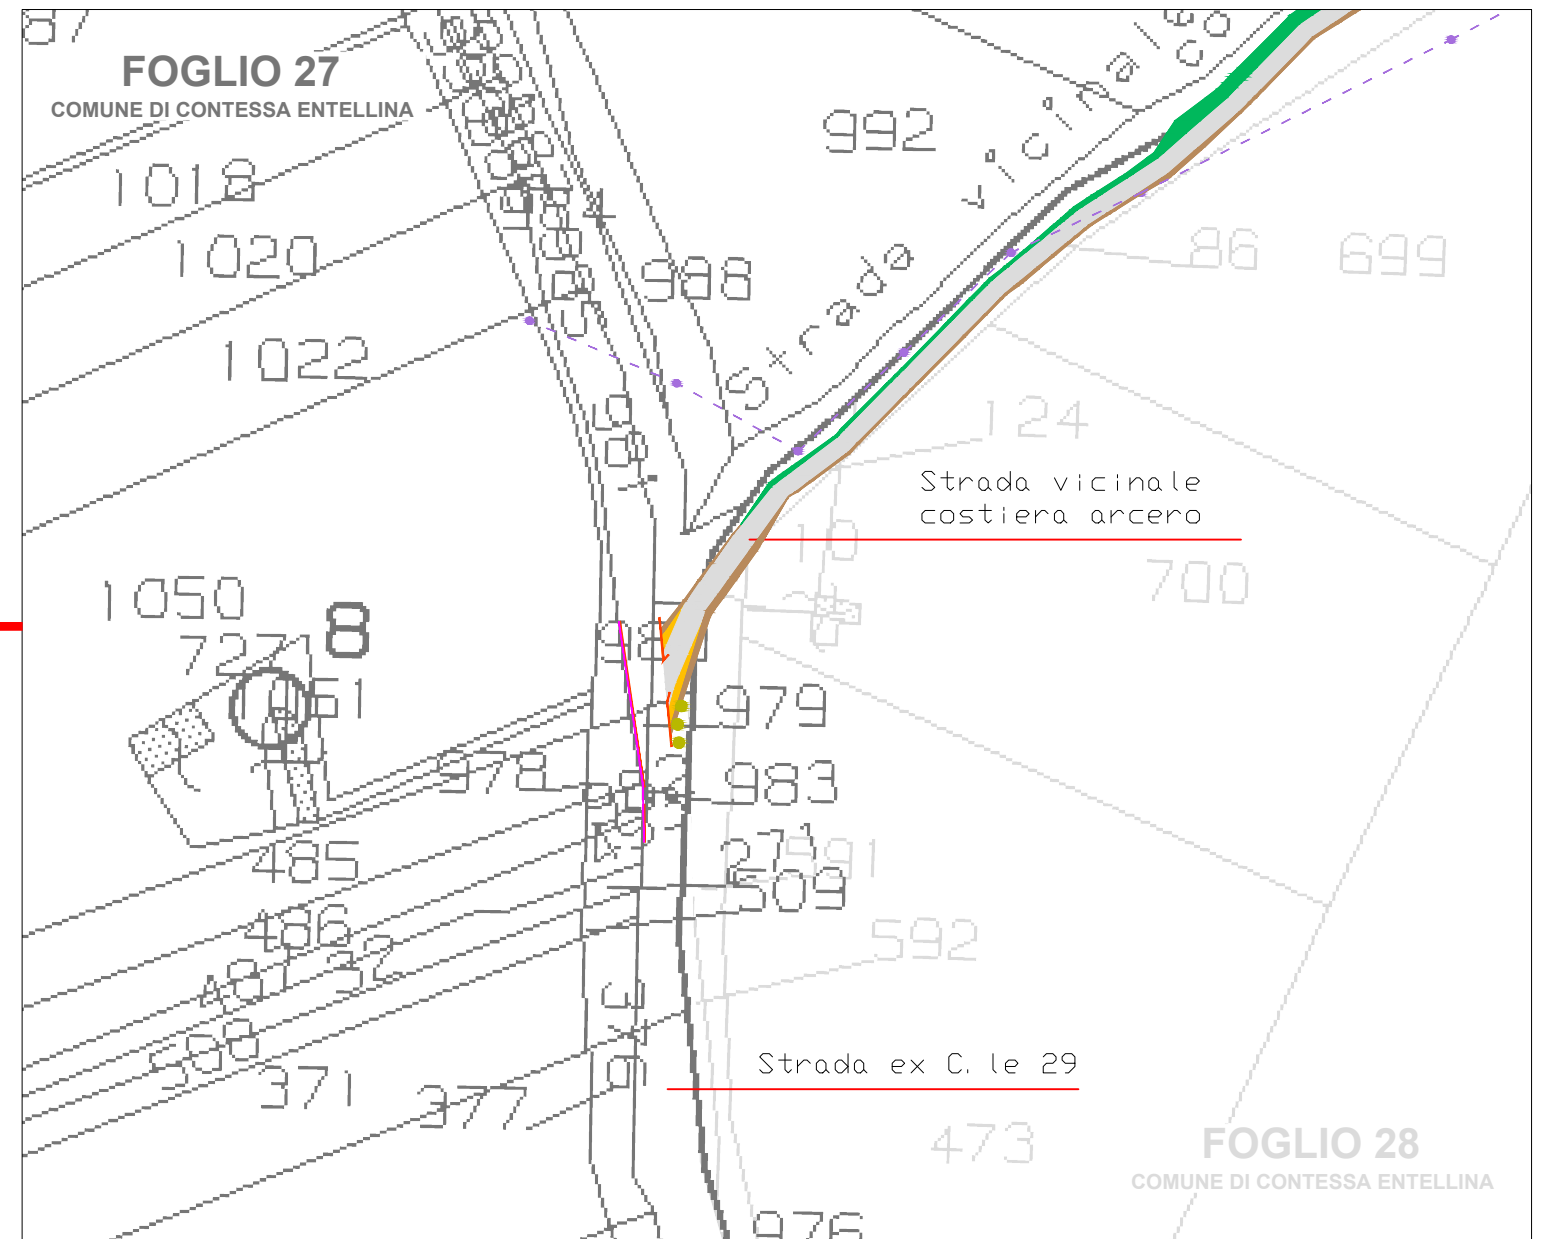

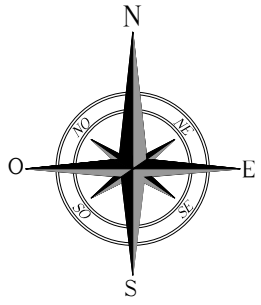


INTERVENTI DI ADEGUAMENTO VIABILITA' INTERNA DI ACCESSO AL PARCO SU C.T.R. / CATASTALE

OBSERVATION 02


STRADA EX CONSORTILE 51 DI ARCERA
DAL Km 04,627 AL Km 04,731
N 41.779276 E 33.181026


LEGENDA			
	VIABILITA' ESISTENTE		CONFINE COMUNALE
	VIABILITA' DI NUOVA REALIZZAZIONE		GUARD RAIL
	TRINCEA		RECINZIONE
	RILEVATO		MURO IN CLS
	ALLARGAMENTO STRADALE		LINEA ELETTRICA
			CUNETTA
			PALO ENEL
			ALBERO

Corografia - Scala 1:10.000

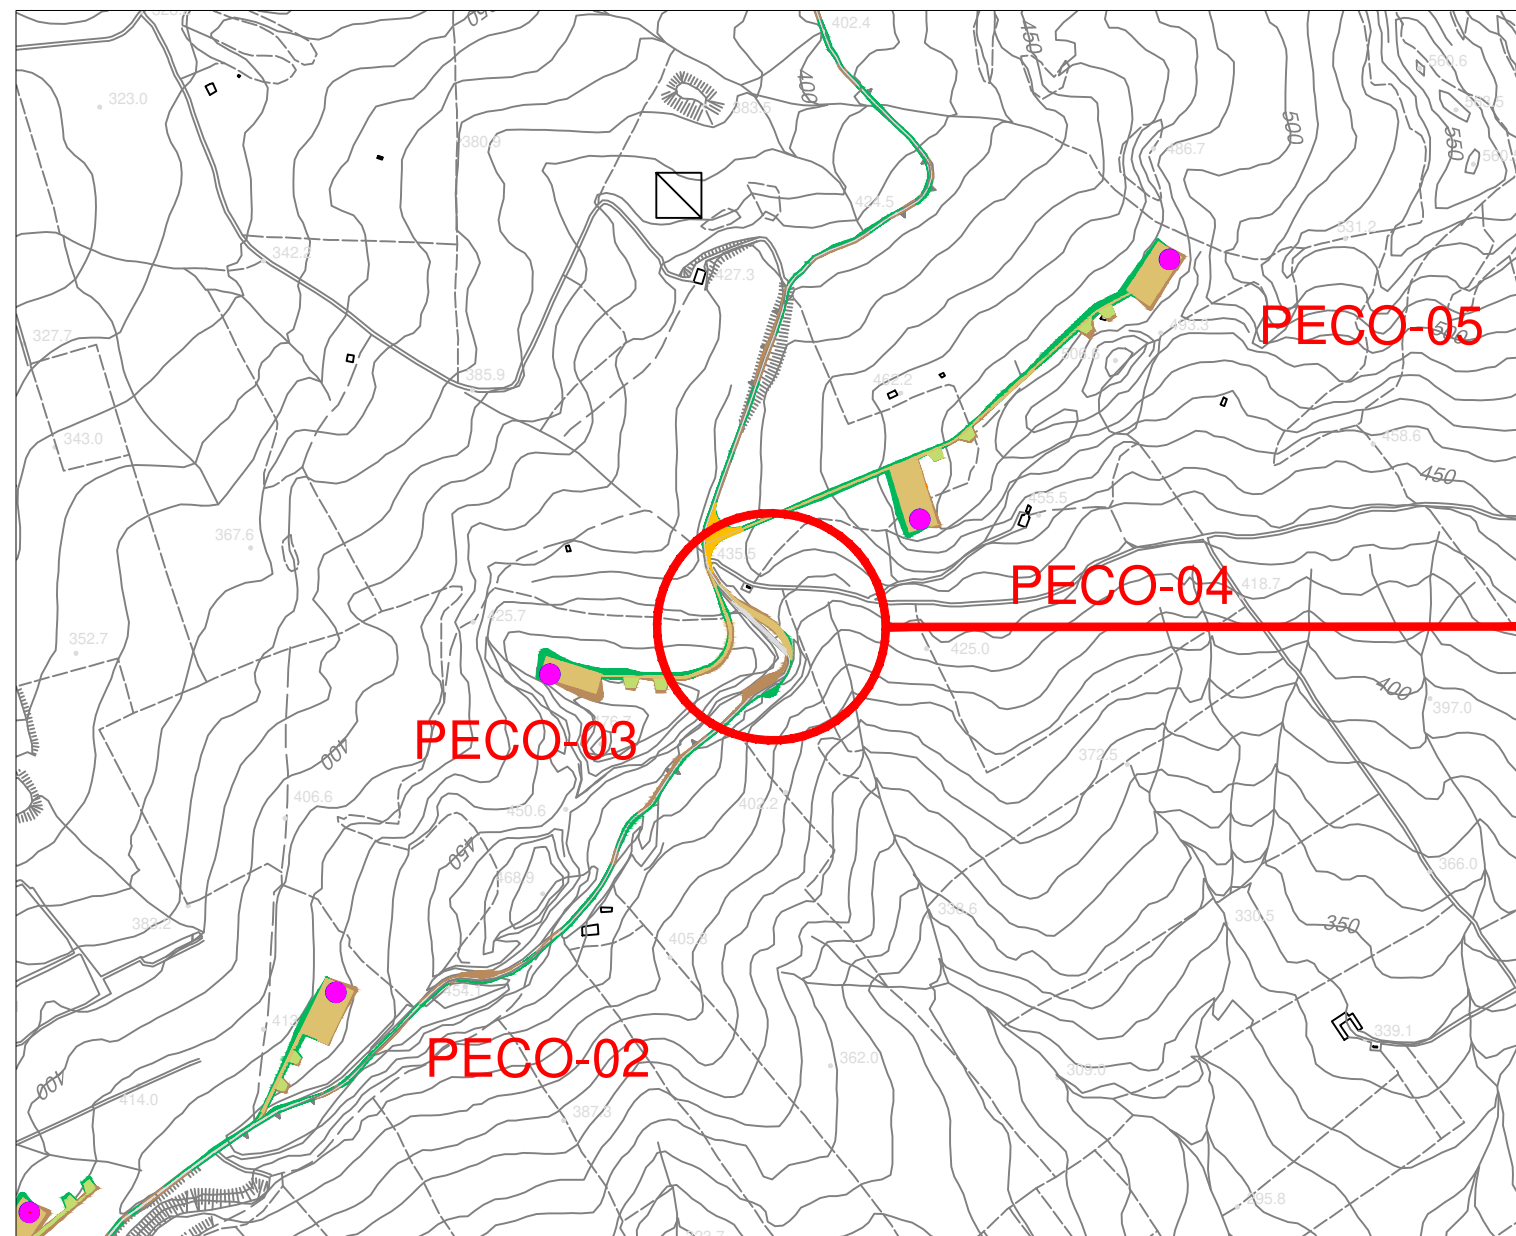

Planimetria catastale - Scala 1:500

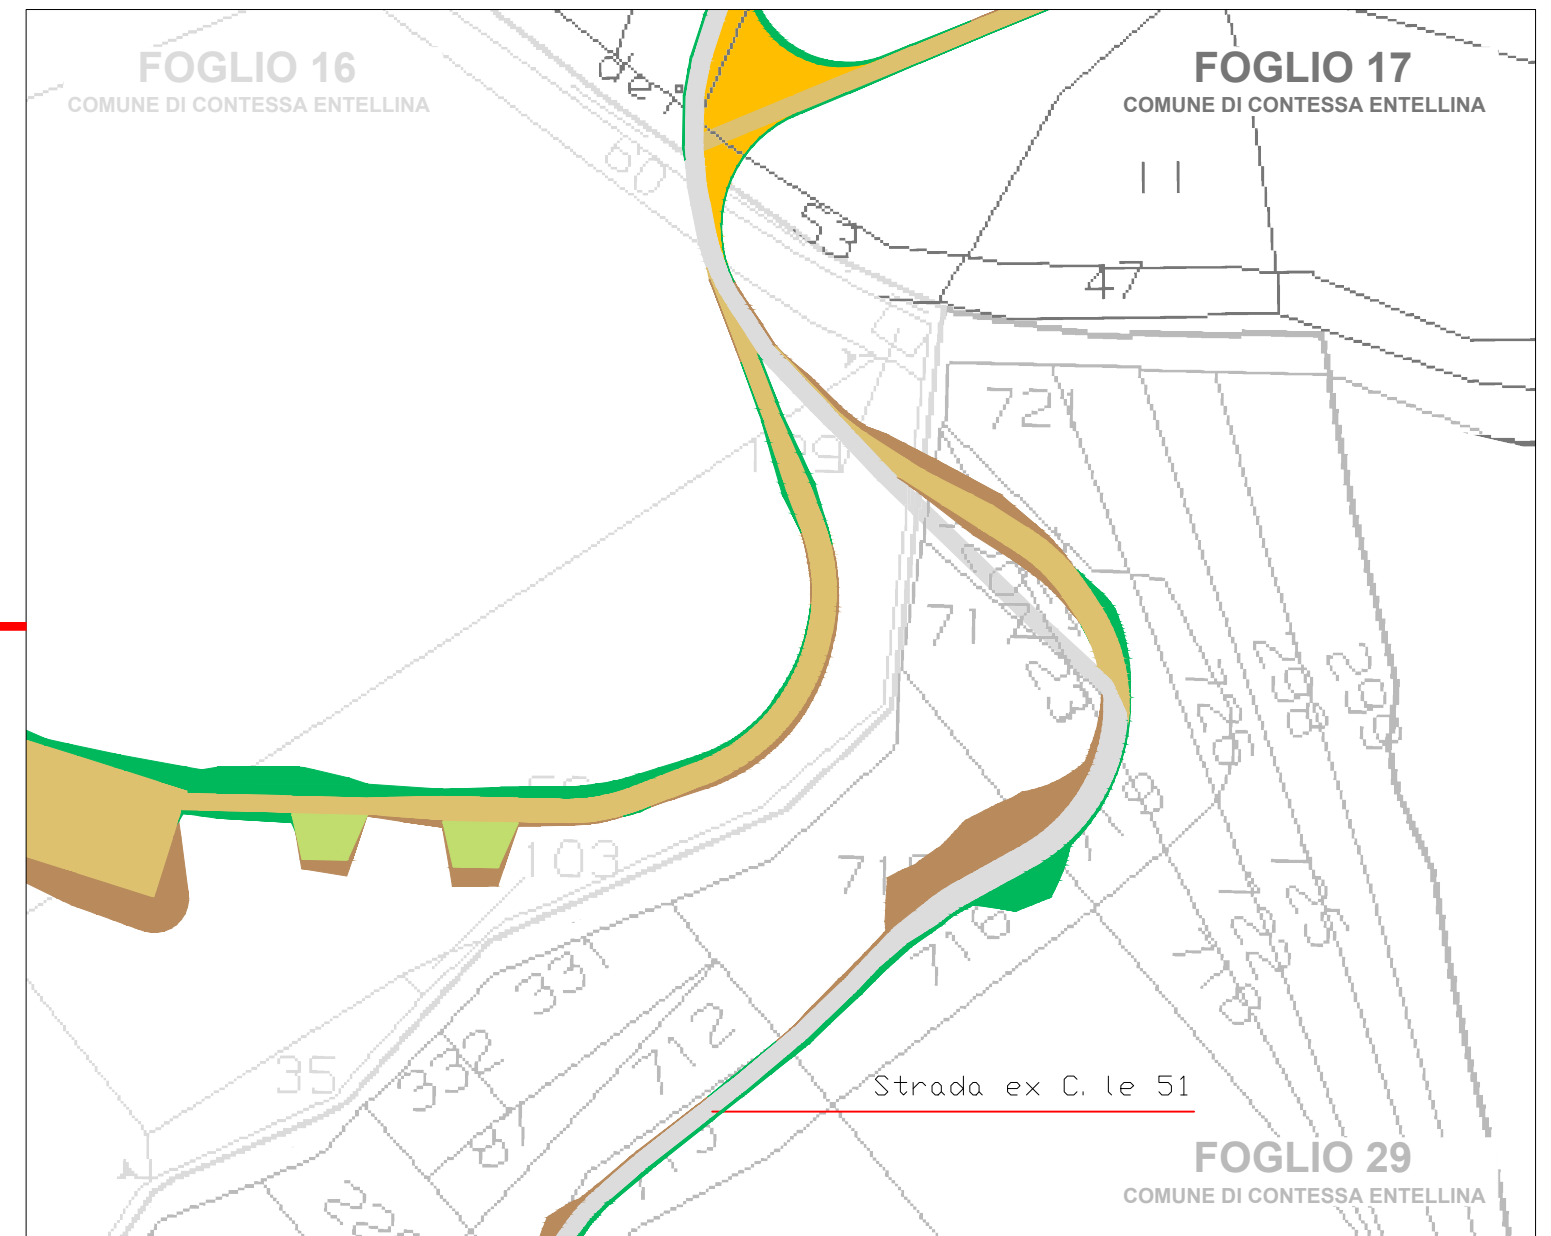

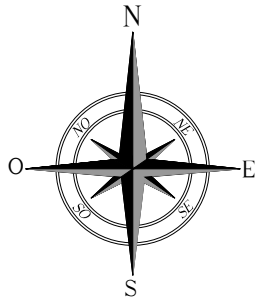


INTERVENTI DI ADEGUAMENTO VIABILITA' INTERNA DI ACCESSO AL PARCO SU C.T.R. / CATASTALE

OBSERVATION 02


STRADA EX CONSORTILE 51 DI ARCERA
DAL Km 04,789 AL Km 04,888
N 41.780624 E 33.172524


LEGENDA			
	VIABILITA' ESISTENTE		CONFINE COMUNALE
	VIABILITA' DI NUOVA REALIZZAZIONE		GUARD RAIL
	TRINCEA		RECINZIONE
	RILEVATO		MURO IN CLS
	ALLARGAMENTO STRADALE		LINEA ELETTRICA
			CUNETTA
			PALO ENEL
			ALBERO

Corografia - Scala 1:10.000

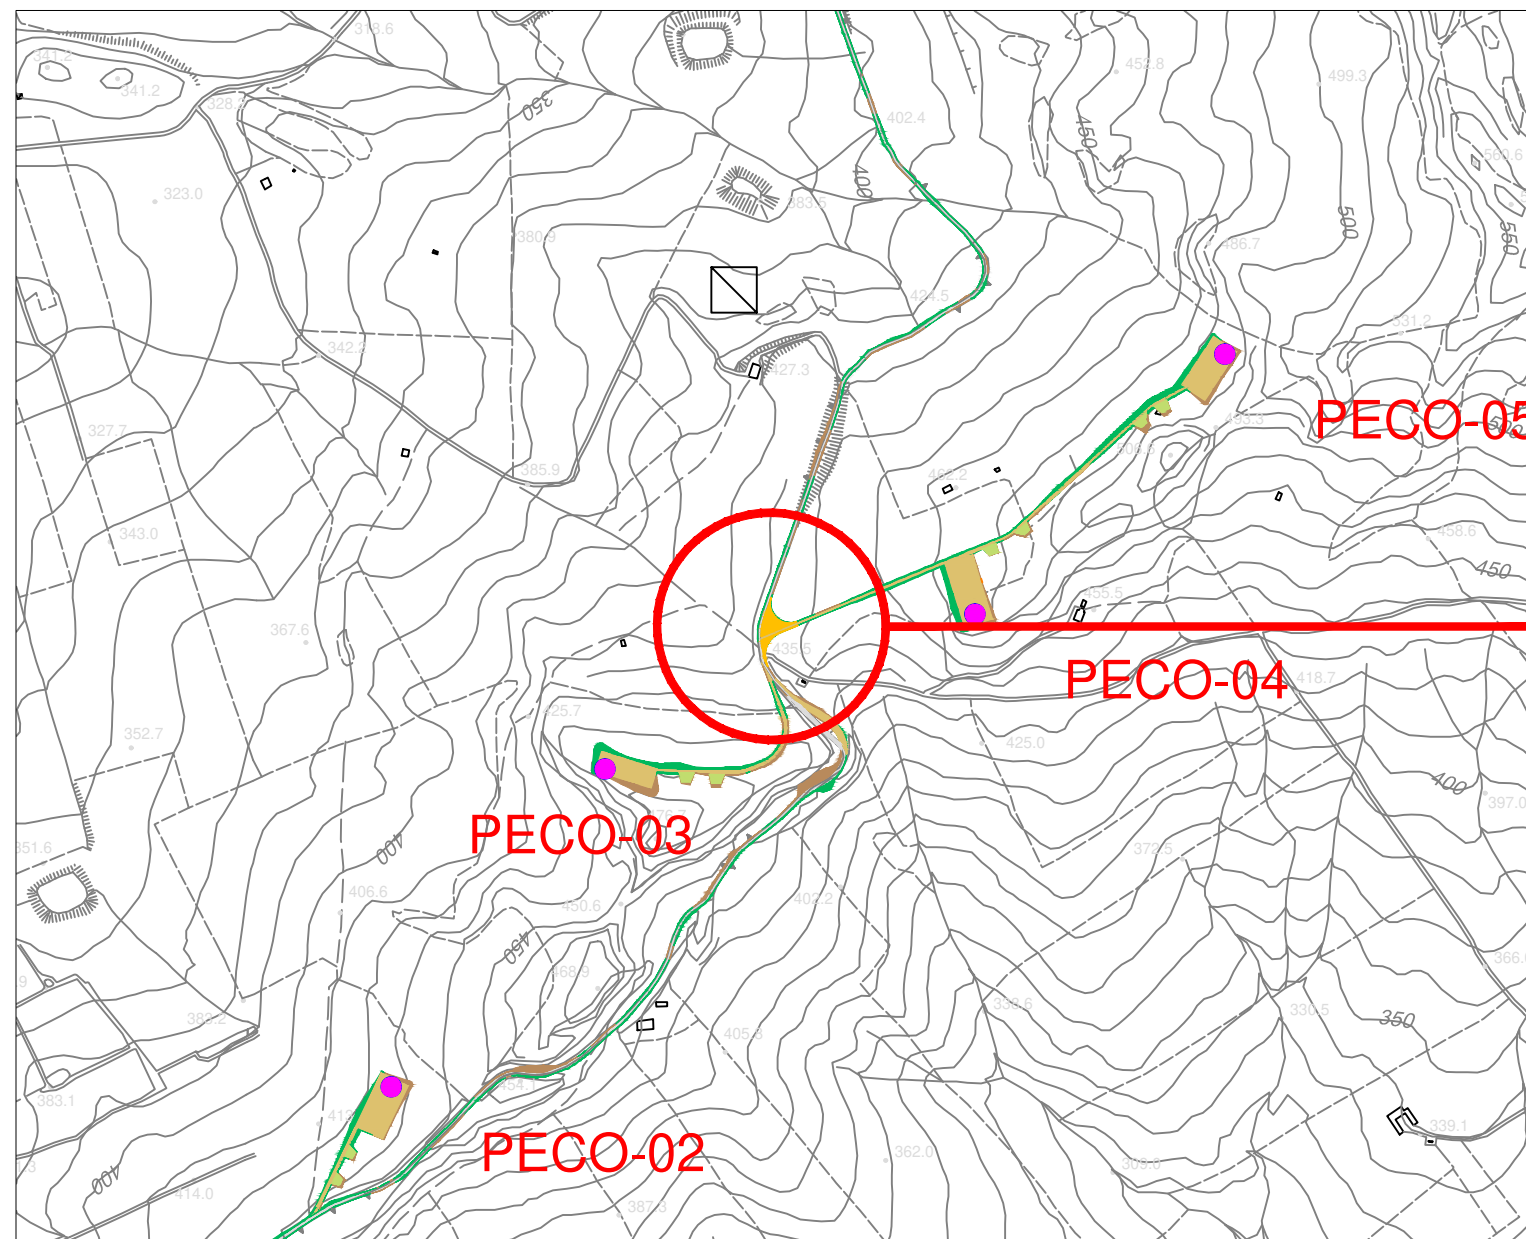

Planimetria catastale - Scala 1:500

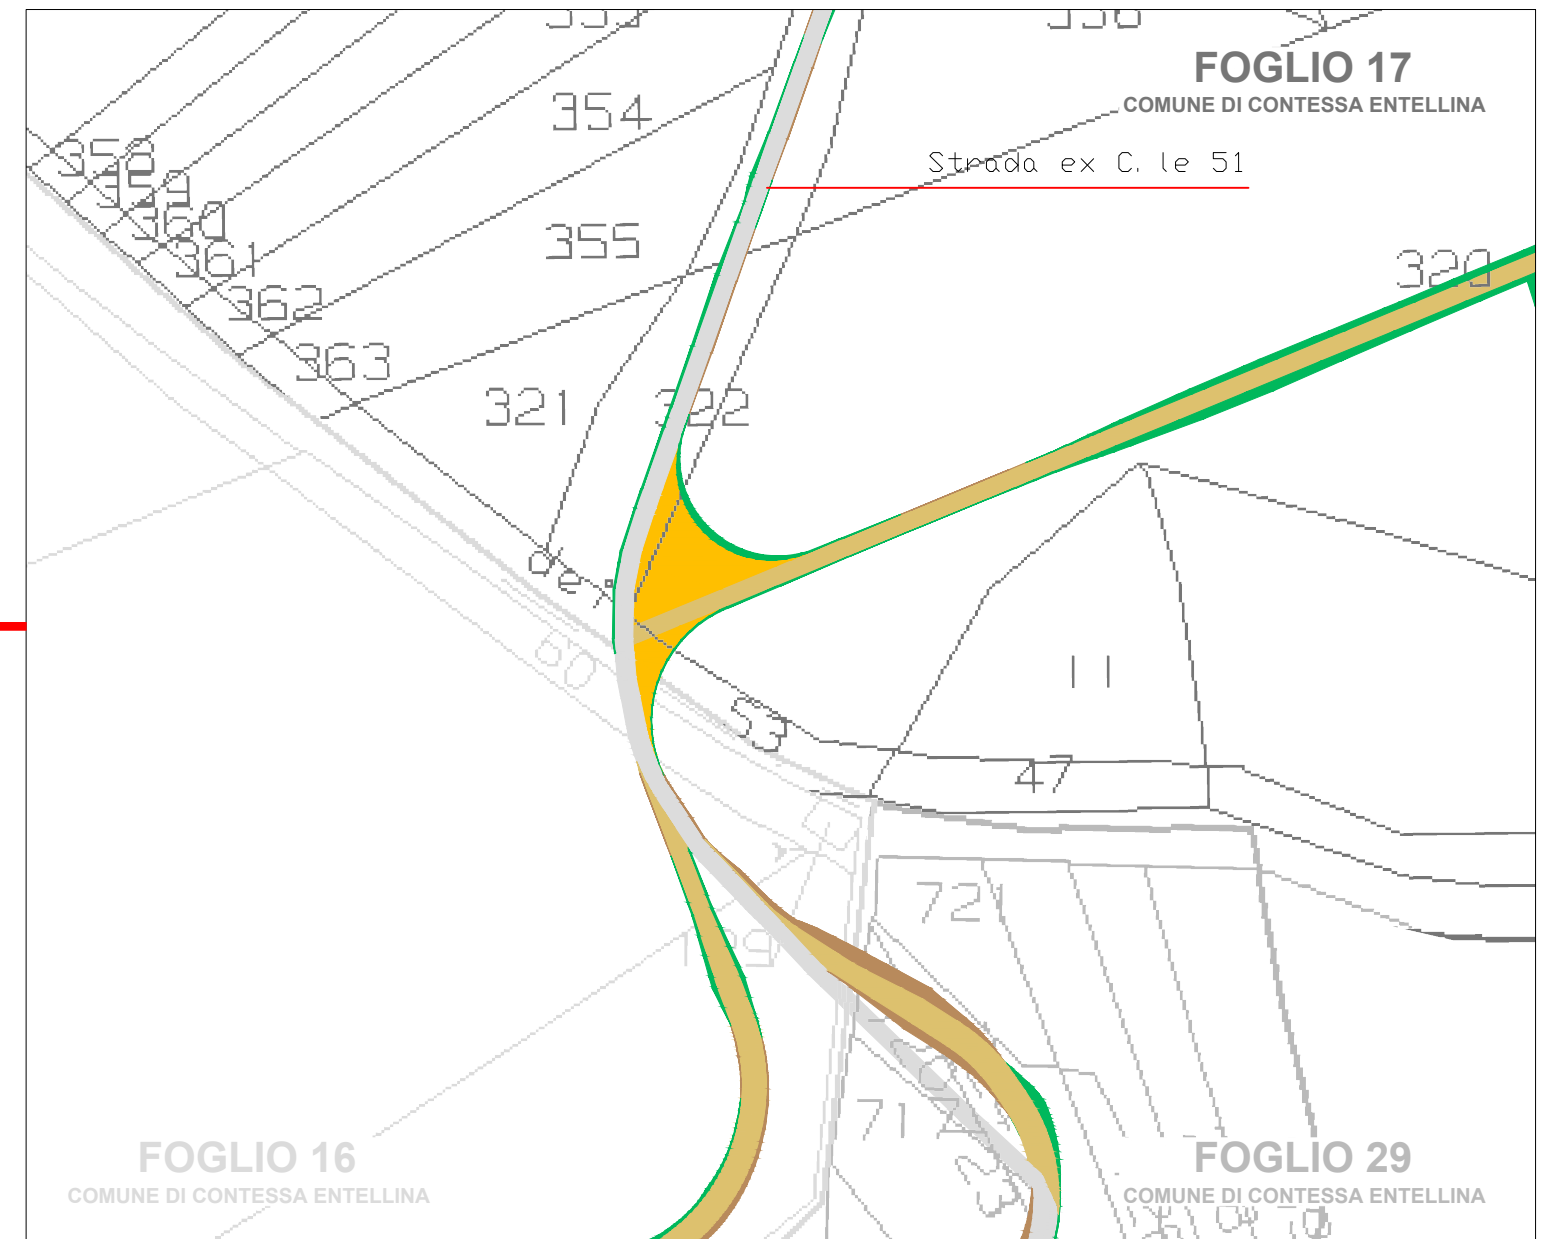

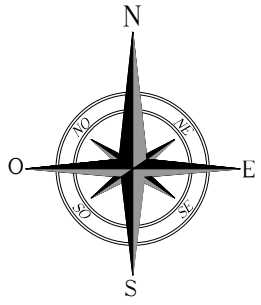

INTERVENTI DI ADEGUAMENTO VIABILITA' INTERNA DI ACCESSO AL PARCO SU C.T.R. / CATASTALE

OBSERVATION 04

STRADA COMUNALE CARRUBA DI CACCIA

DAL Km 00,250 AL Km 00,280


STRADA INTERPODERALE (COLLEGAMENTO TRA SP. 98 E SC. CARRUBA DI CACCIA)

DAL Km 00,142 AL Km 00,185


N 41.796898 E 33.207254

LEGENDA			
	VIABILITA' ESISTENTE		CONFINE COMUNALE
	VIABILITA' DI NUOVA REALIZZAZIONE		GUARD RAIL
	TRINCEA		RECINZIONE
	RILEVATO		MURO IN CLS
	ALLARGAMENTO STRADALE		LINEA ELETTRICA
			CUNETTA
			PALO ENEL
			ALBERO

Corografia - Scala 1:10.000

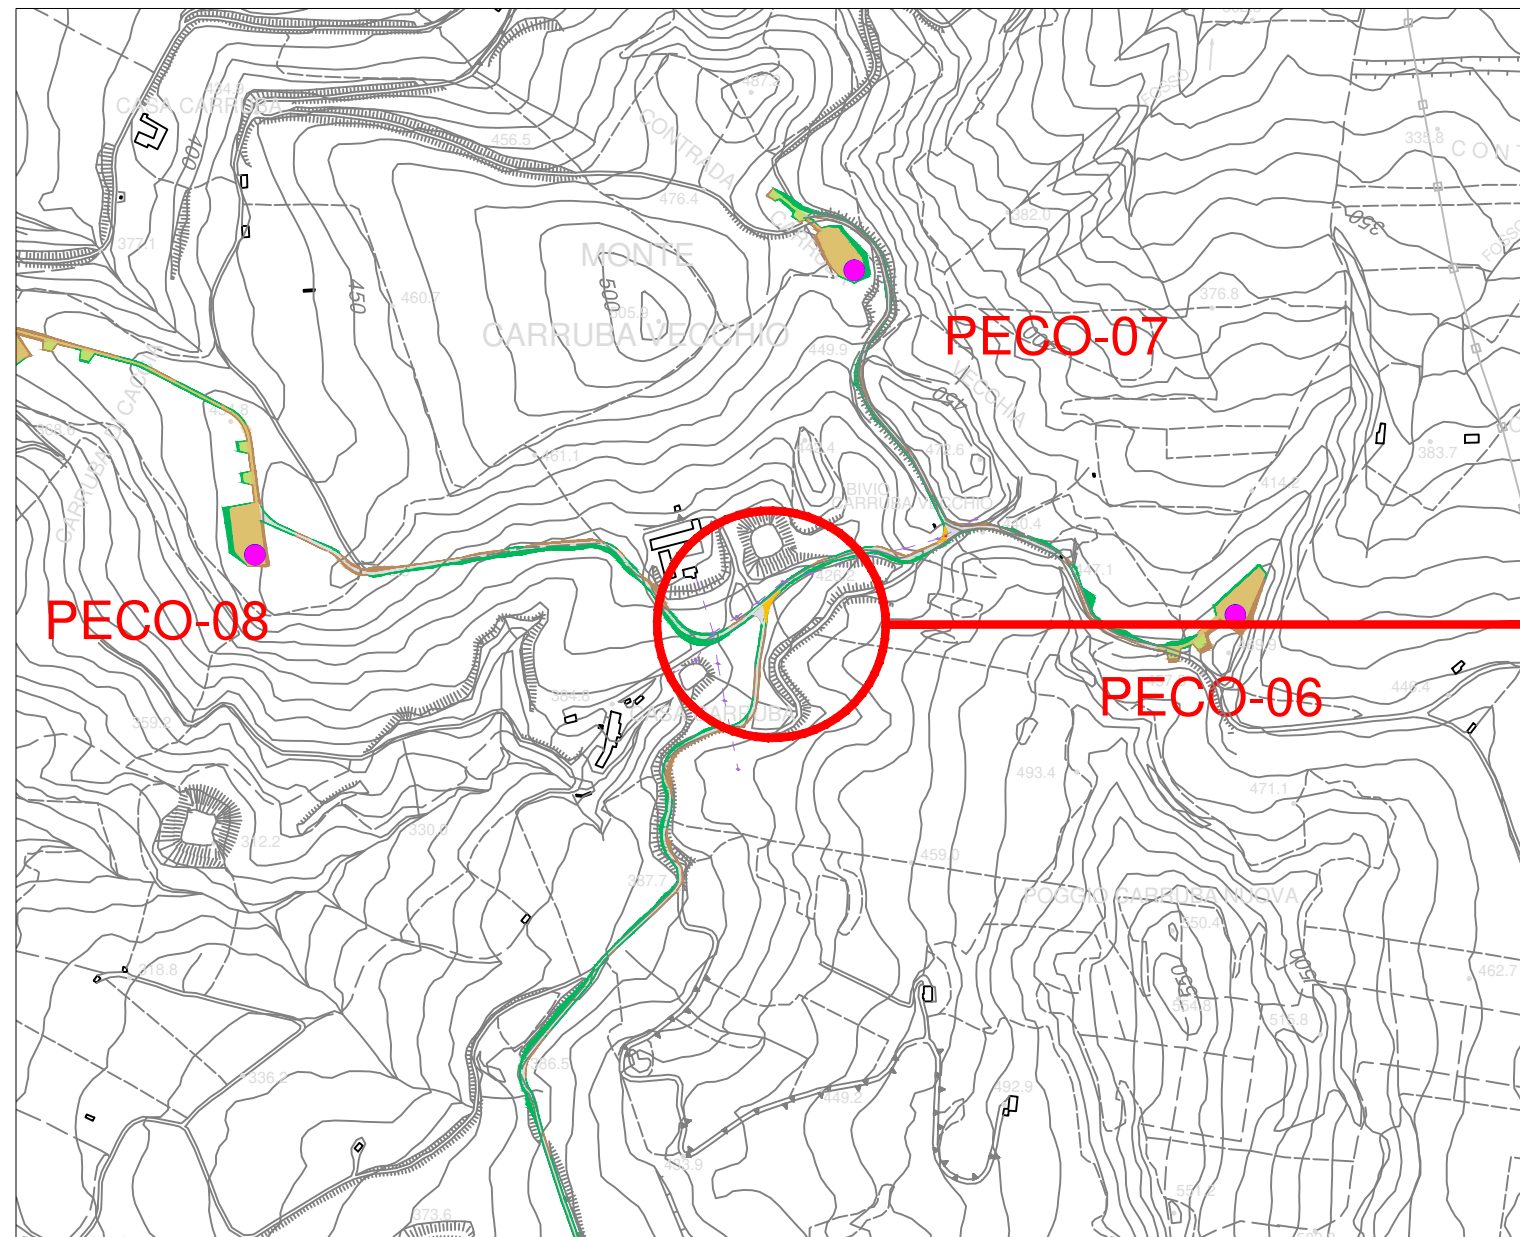

Planimetria catastale - Scala 1:500

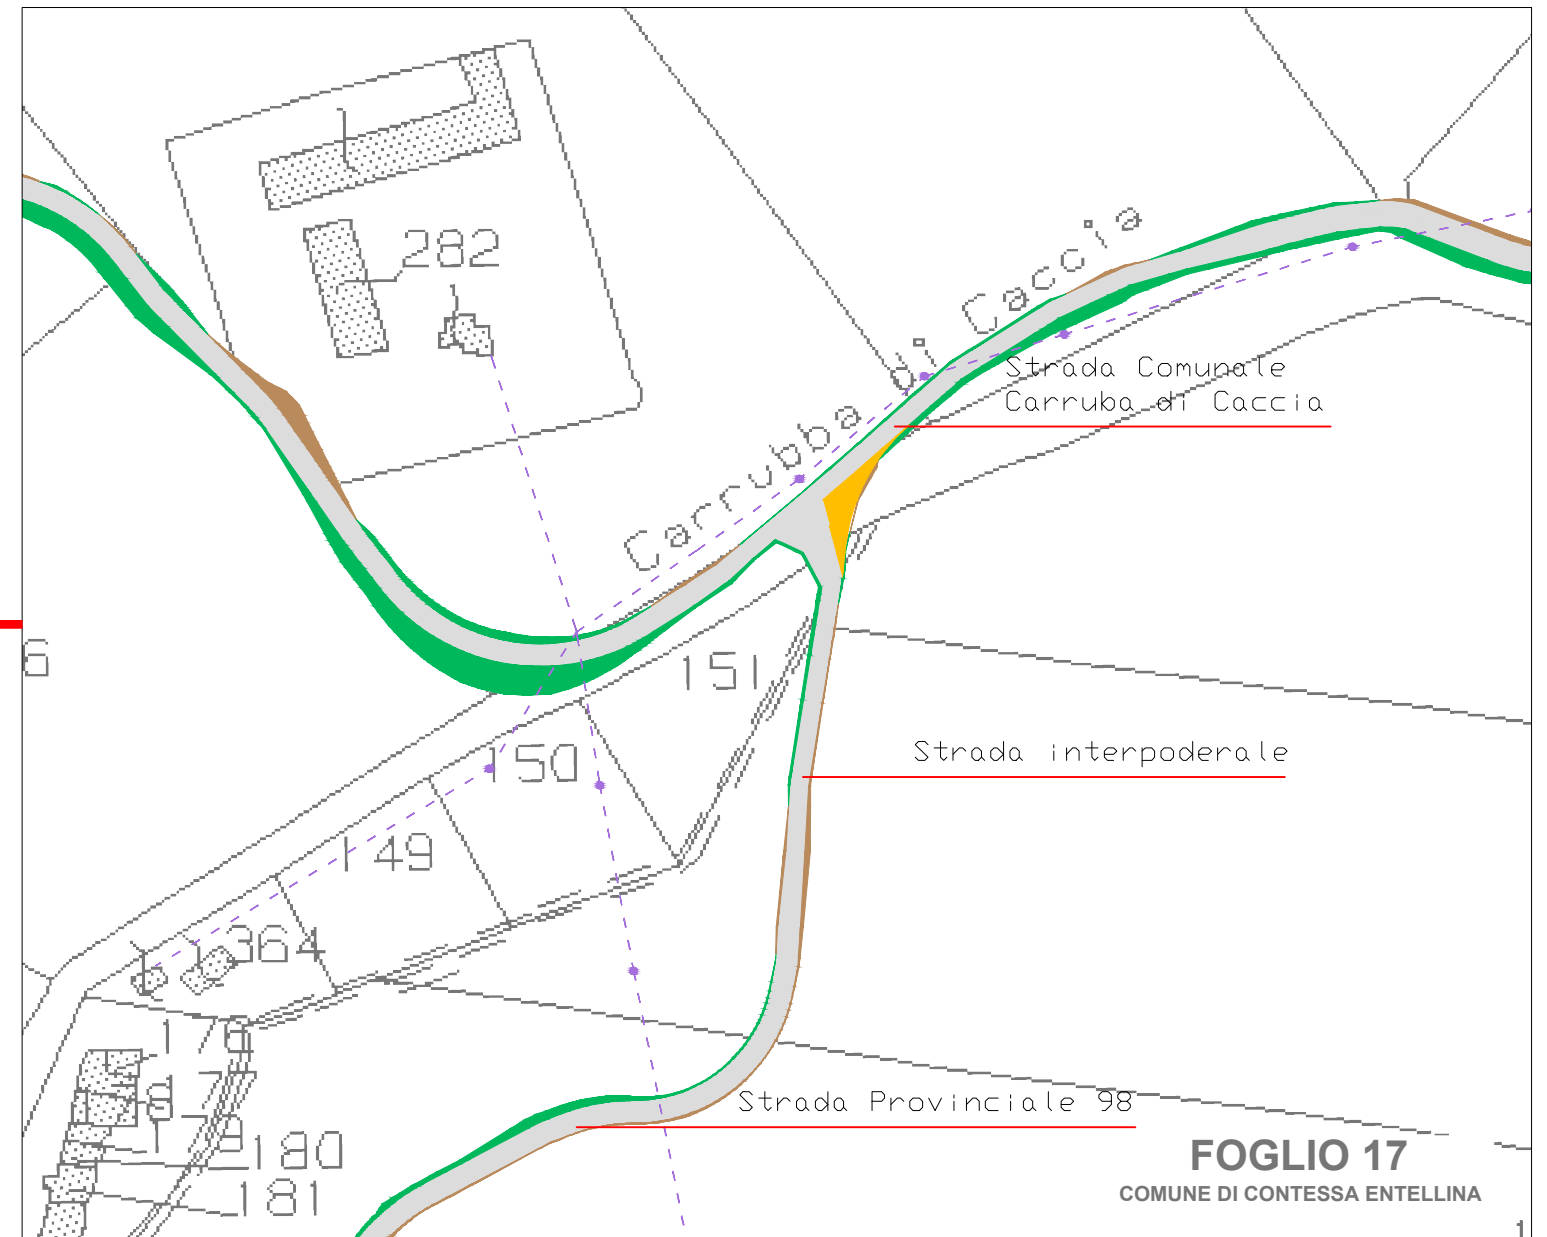


INTERVENTI DI ADEGUAMENTO VIABILITA' INTERNA DI ACCESSO AL PARCO SU C.T.R. / CATASTALE

OBSERVATION 05

STRADA PROVINCIALE 98 DEL VACCARIZZO


DAL Km 08,766 AL Km 08,786

N 41.797842 E 33.230858

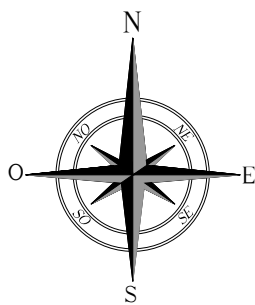



LEGENDA			
	VIABILITA' ESISTENTE		CONFINE COMUNALE
	VIABILITA' DI NUOVA REALIZZAZIONE		GUARD RAIL
	TRINCEA		RECINZIONE
	RILEVATO		MURO IN CLS
	ALLARGAMENTO STRADALE		LINEA ELETTRICA
			CUNETTA
			PALO ENEL
			ALBERO

Corografia - Scala 1:10.000

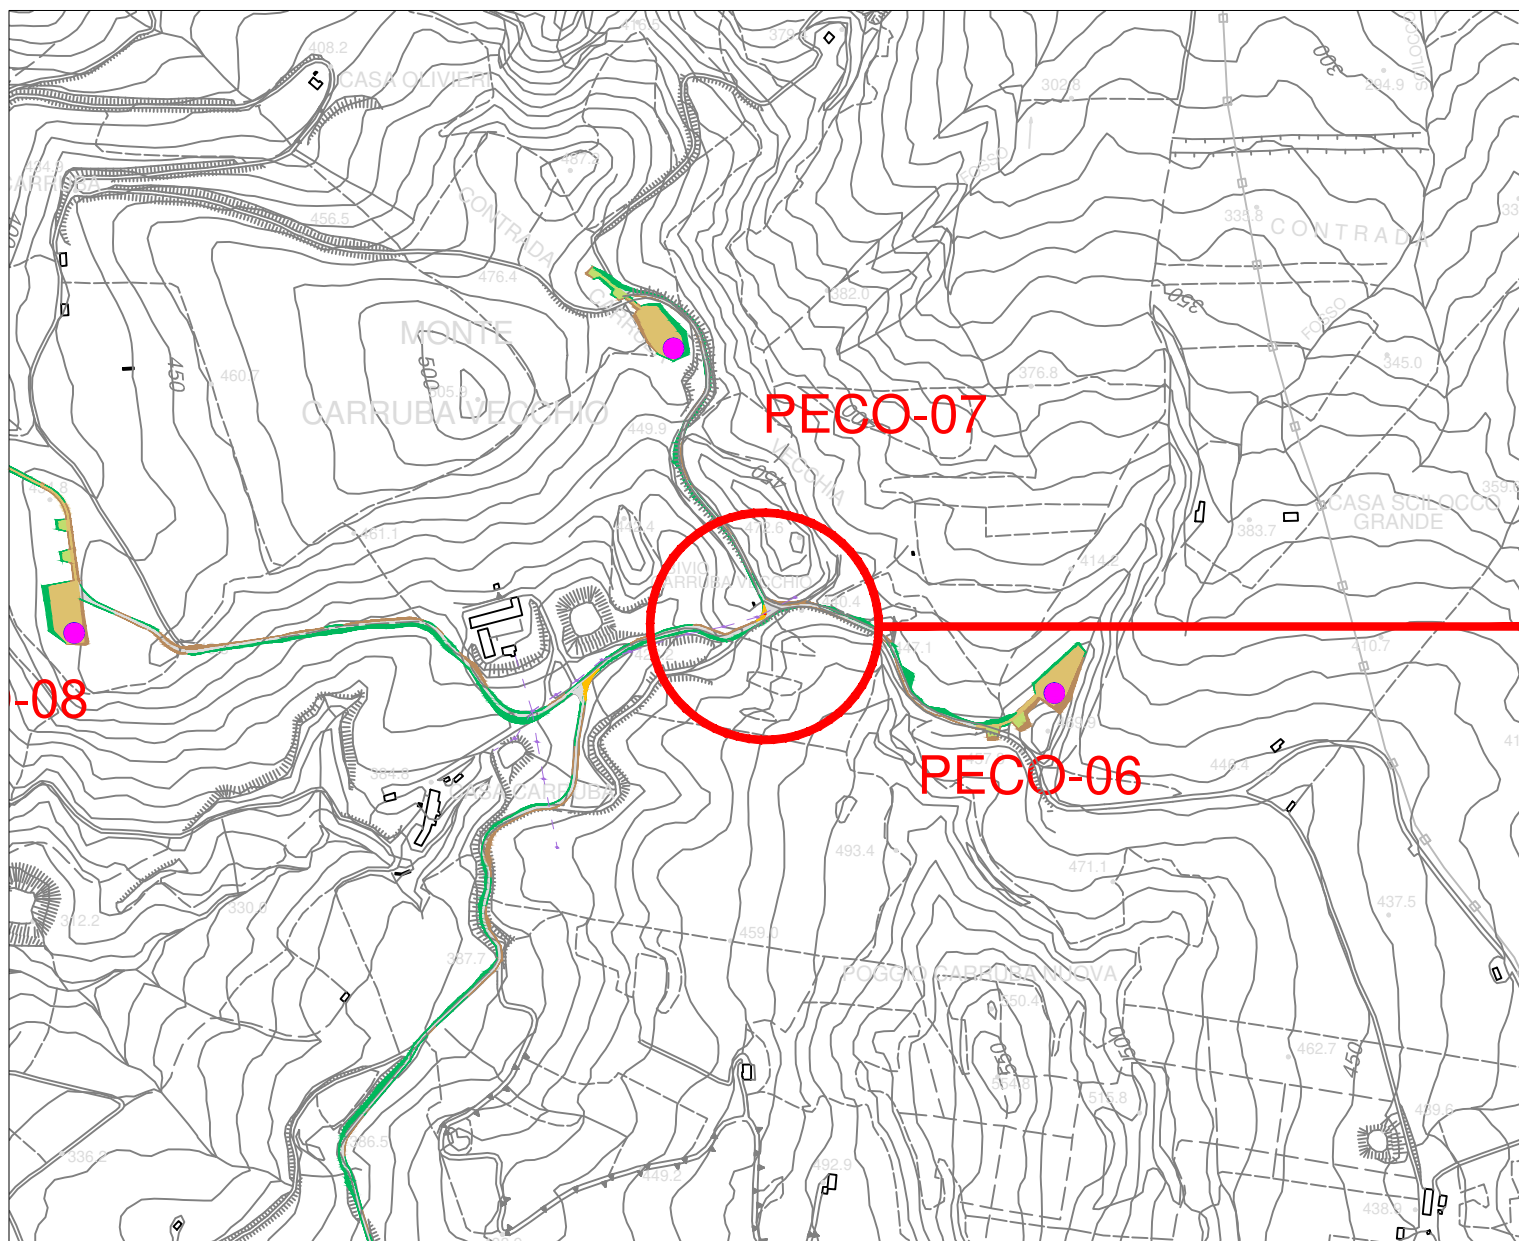

Planimetria catastale - Scala 1:500

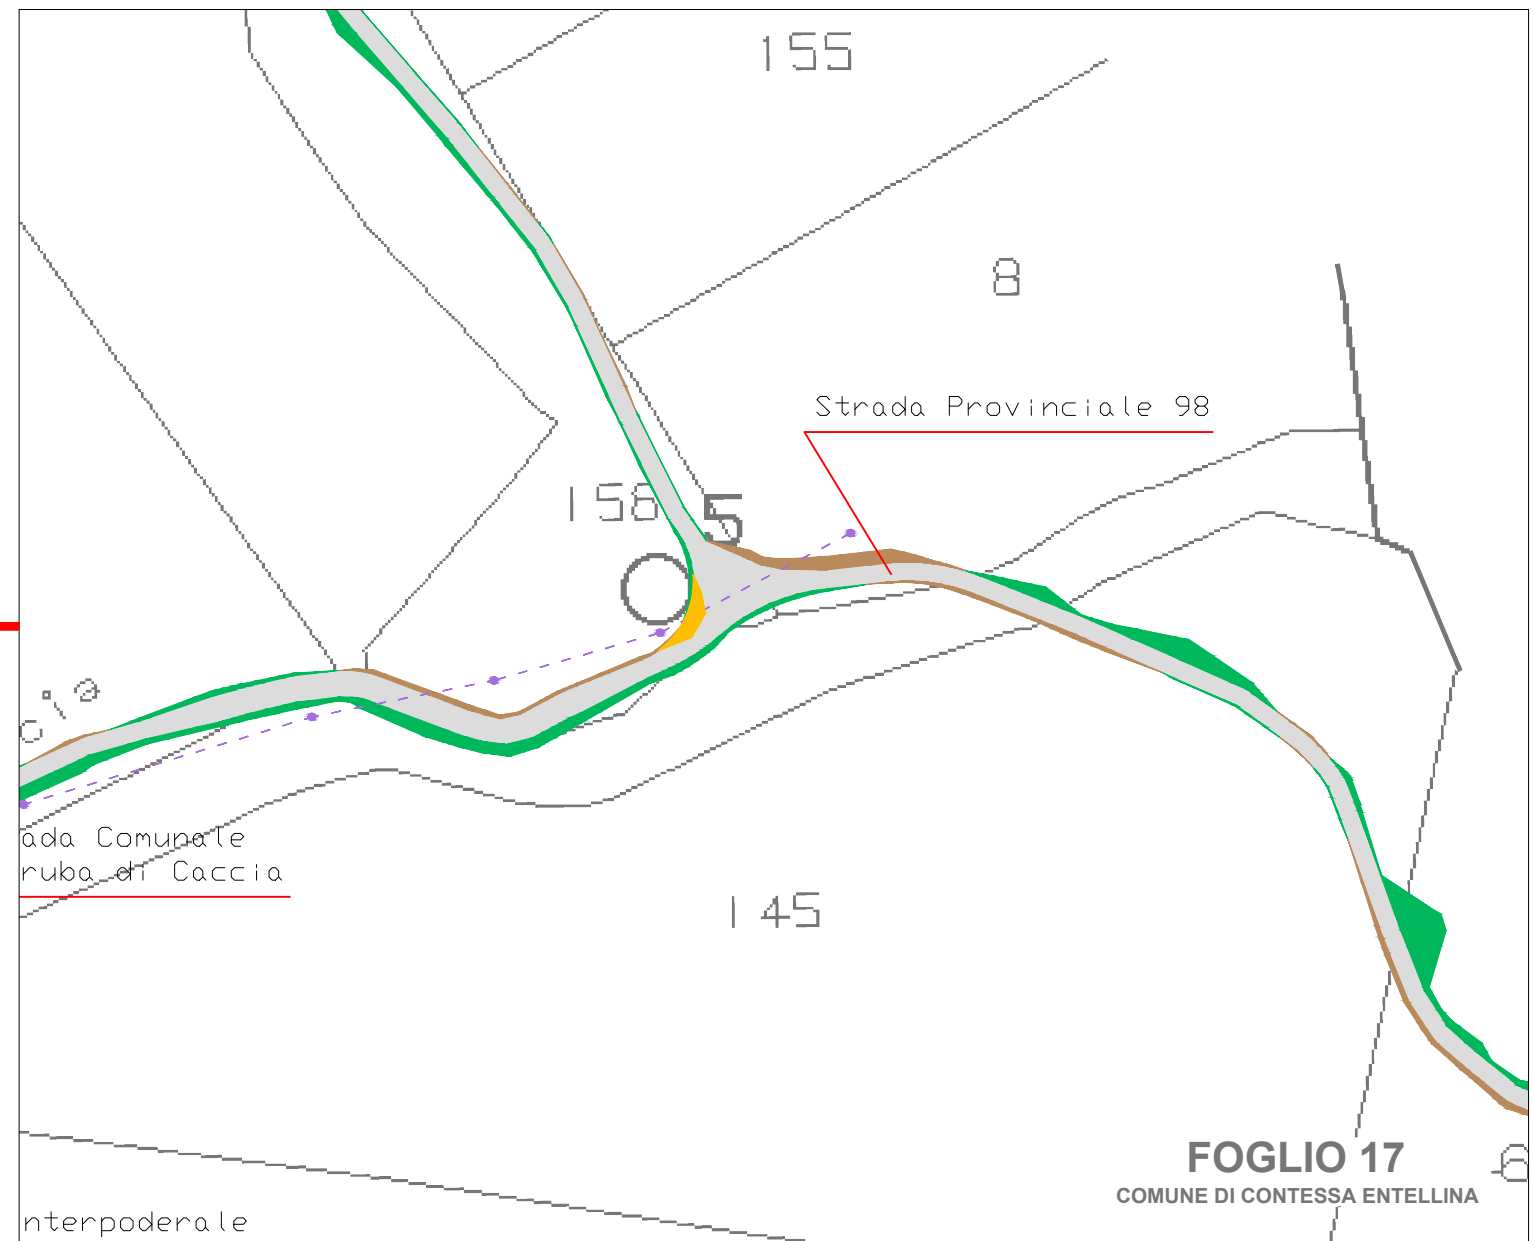

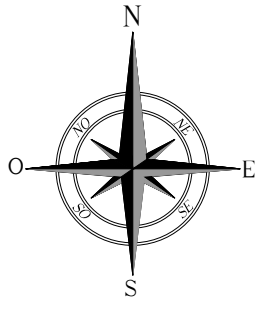












INTERVENTI DI ADEGUAMENTO VIABILITA' ESTERNA DI ACCESSO AL PARCO SU C.T.R. / CATASTALE


OBSERVATION 04

VIA I DORSALE Z.I.R.


N 38°00'38.62" E 12°32'07.09"

LEGENDA			
	VIABILITA' ESISTENTE		CONFINE COMUNALE
	VIABILITA' DI NUOVA REALIZZAZIONE		GUARD RAIL
	TRINCEA		RECINZIONE
	RILEVATO		MURO IN CLS
	ALLARGAMENTO STRADALE		LINEA ELETTRICA
			CUNETTA
			PALO ENEL
			ALBERO


Corografia - Scala 1:5.000

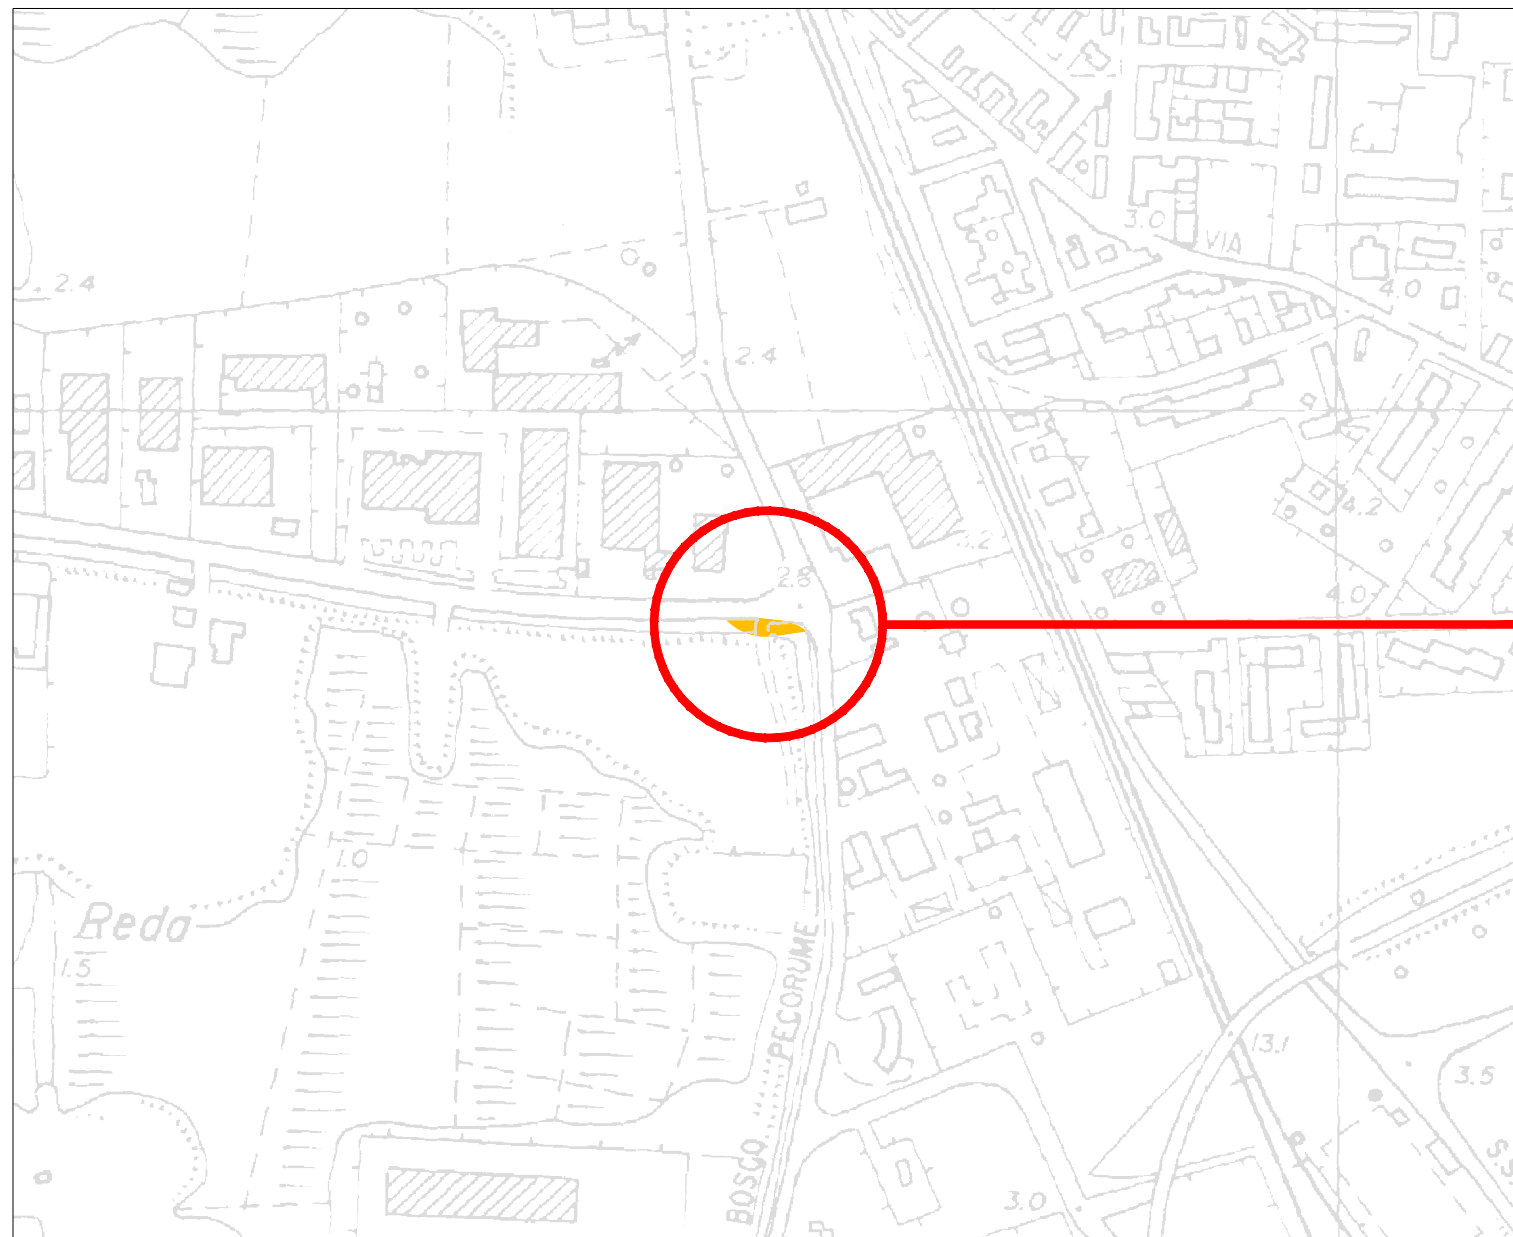

Planimetria catastale - Scala 1:500

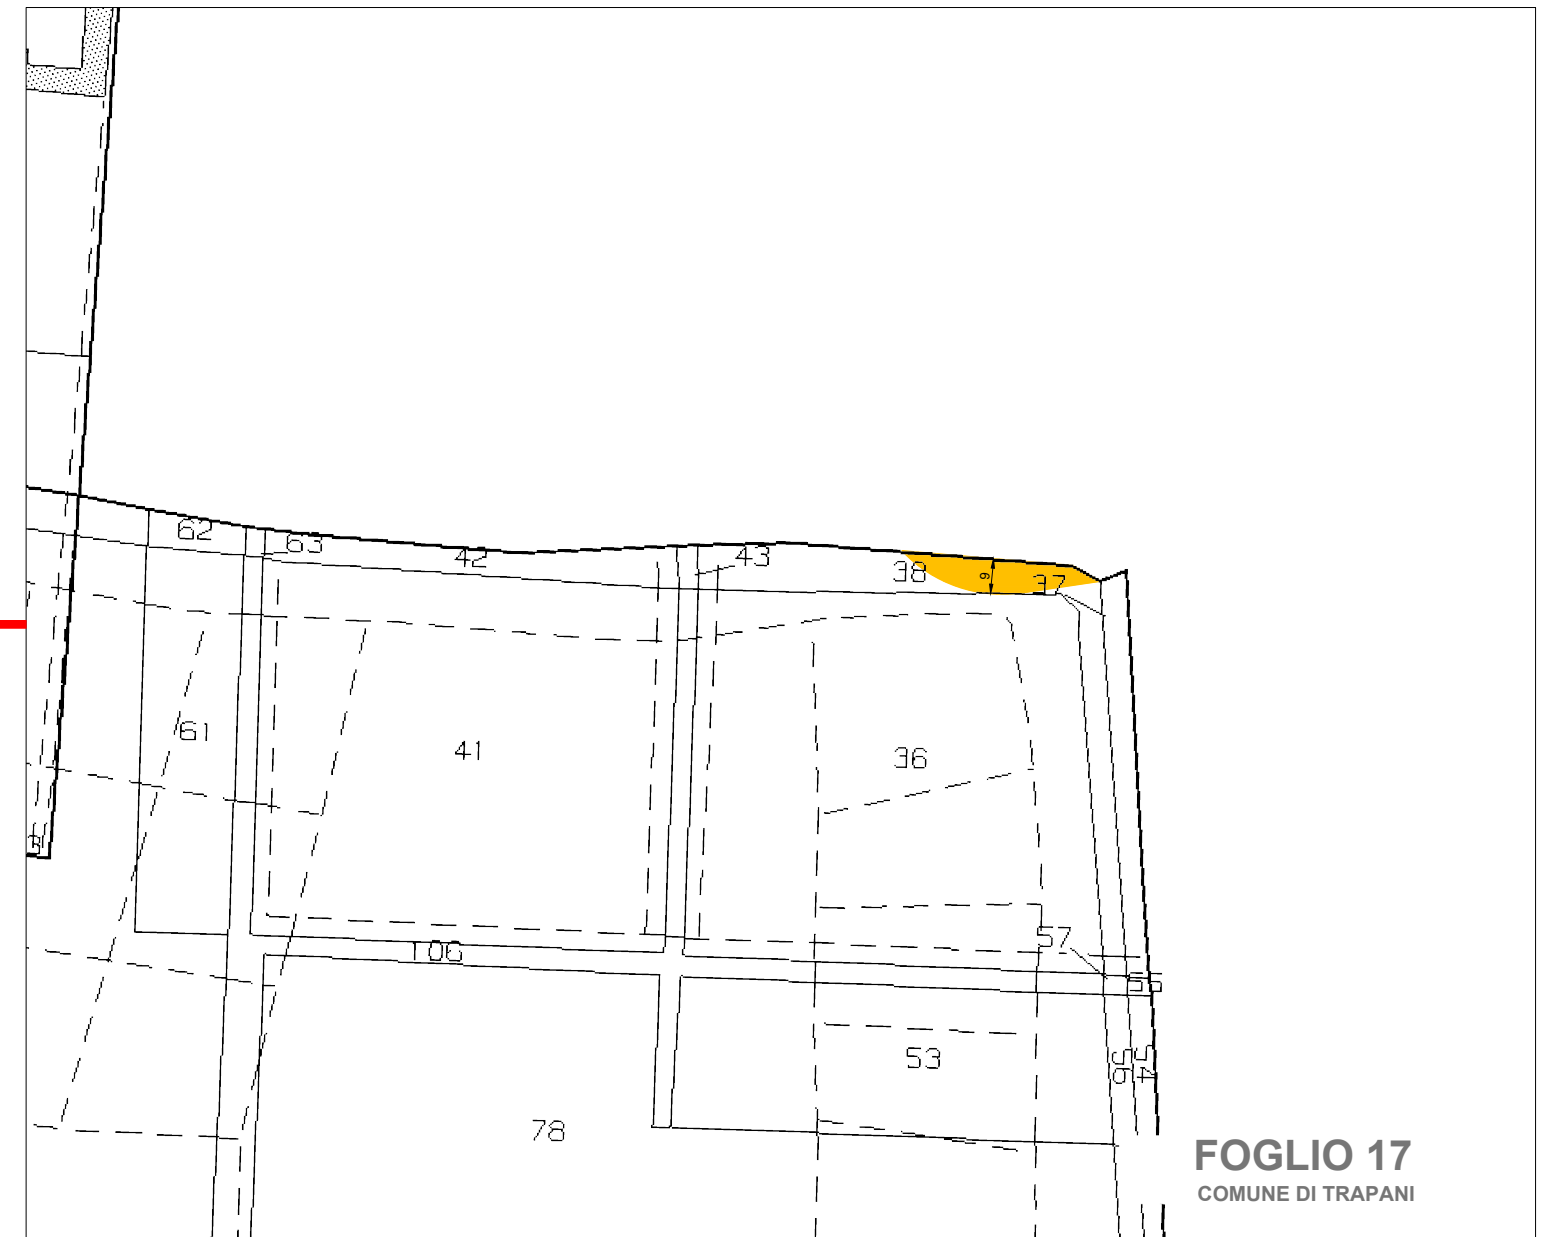

FOGLIO 17
COMUNE DI TRAPANI

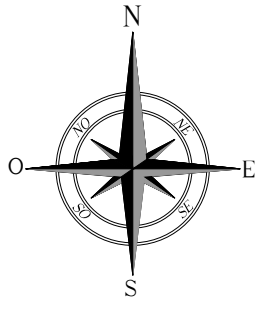

INTERVENTI DI ADEGUAMENTO VIABILITA' ESTERNA DI ACCESSO AL PARCO SU C.T.R. / CATASTALE


OBSERVATION 34

STRADA COMUNALE


N 37°41'37.27" E 13°03'48.99"

LEGENDA			
	VIABILITA' ESISTENTE		CONFINE COMUNALE
	VIABILITA' DI NUOVA REALIZZAZIONE		GUARD RAIL
	TRINCEA		RECINZIONE
	RILEVATO		MURO IN CLS
	ALLARGAMENTO STRADALE		LINEA ELETTRICA
			CUNETTA
			PALO ENEL
			ALBERO


Corografia - Scala 1:10.000

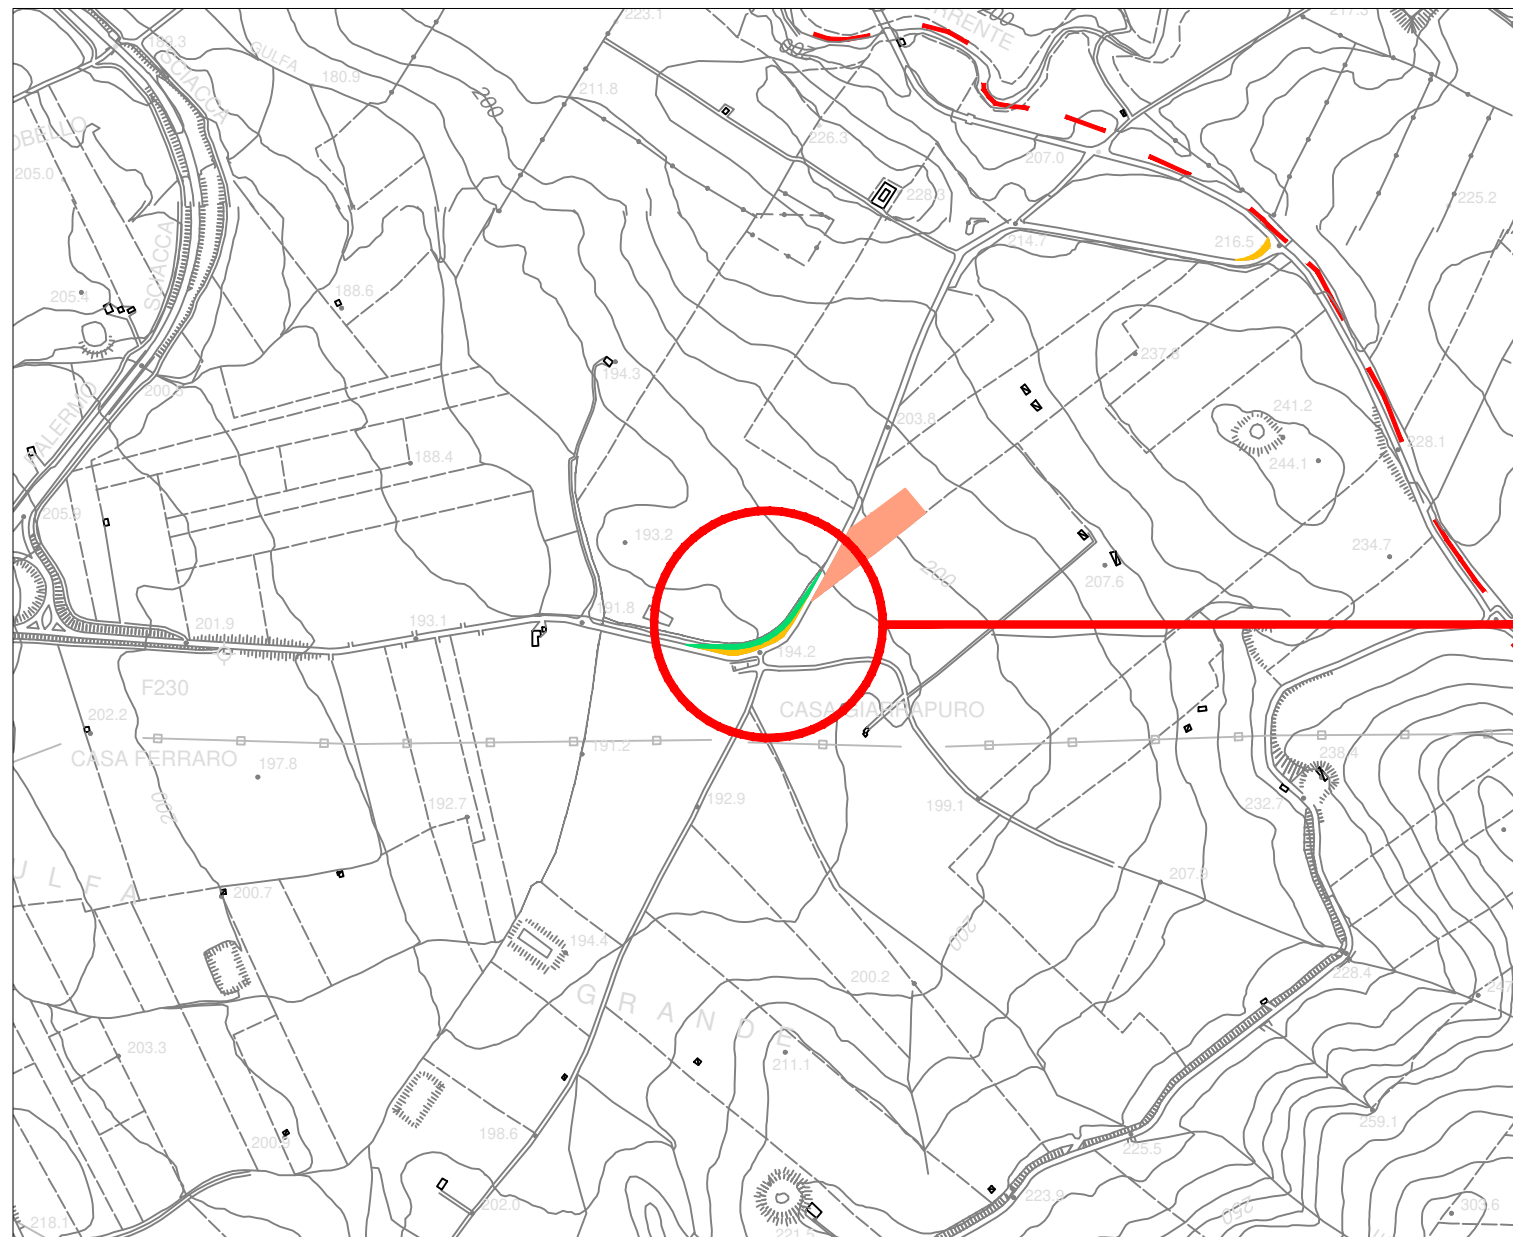

Planimetria catastale - Scala 1:500

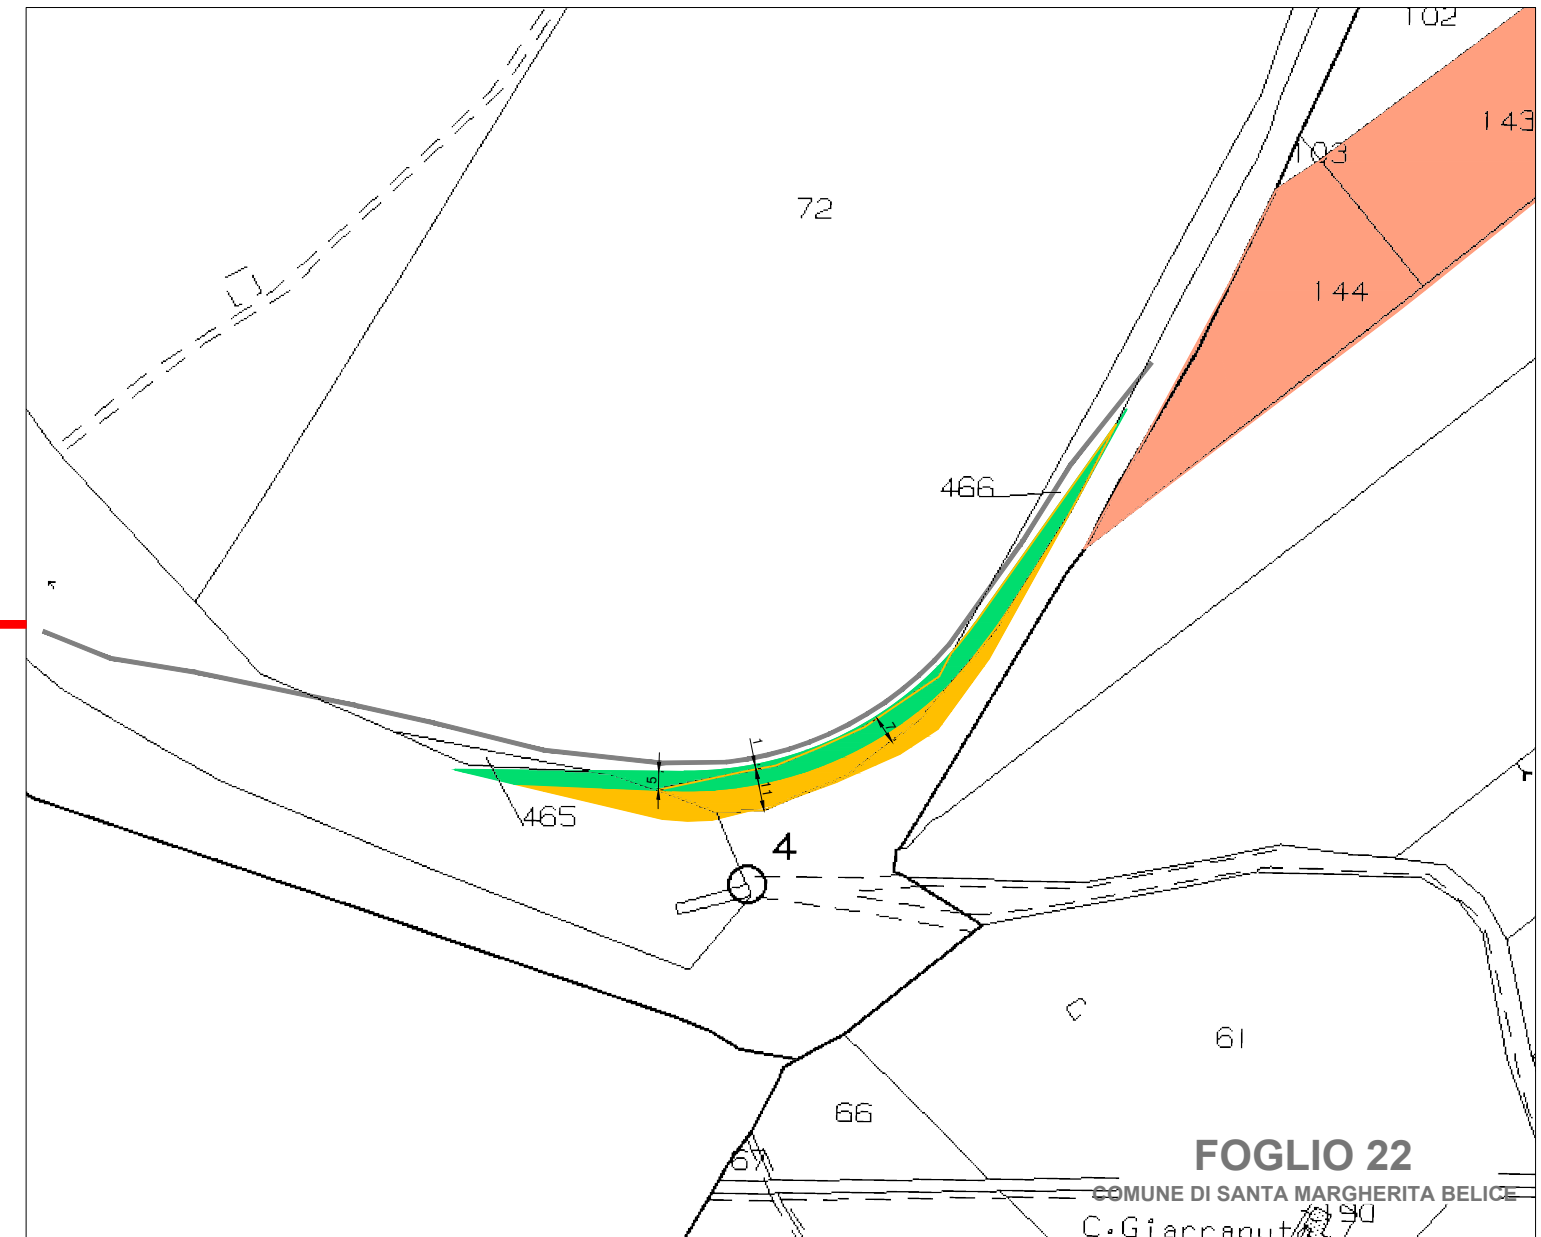

FOGLIO 22
COMUNE DI SANTA MARGHERITA BELICE
C. Giannapota 7

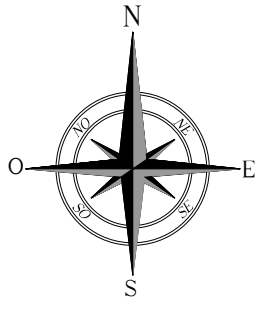


INTERVENTI DI ADEGUAMENTO VIABILITA' ESTERNA DI ACCESSO AL PARCO SU C.T.R. / CATASTALE

OBSERVATION 37

STRADA COMUNALE INCROCIO CON EX CONSORTILE N.29
N 37°41'54.62" E 13°04'15.51"

LEGENDA			
	VIABILITA' ESISTENTE		CONFINE COMUNALE
	VIABILITA' DI NUOVA REALIZZAZIONE		GUARD RAIL
	TRINCEA		RECINZIONE
	RILEVATO		MURO IN CLS
	ALLARGAMENTO STRADALE		LINEA ELETTRICA
			CUNETTA
			PALO ENEL
			ALBERO

Corografia - Scala 1:10.000

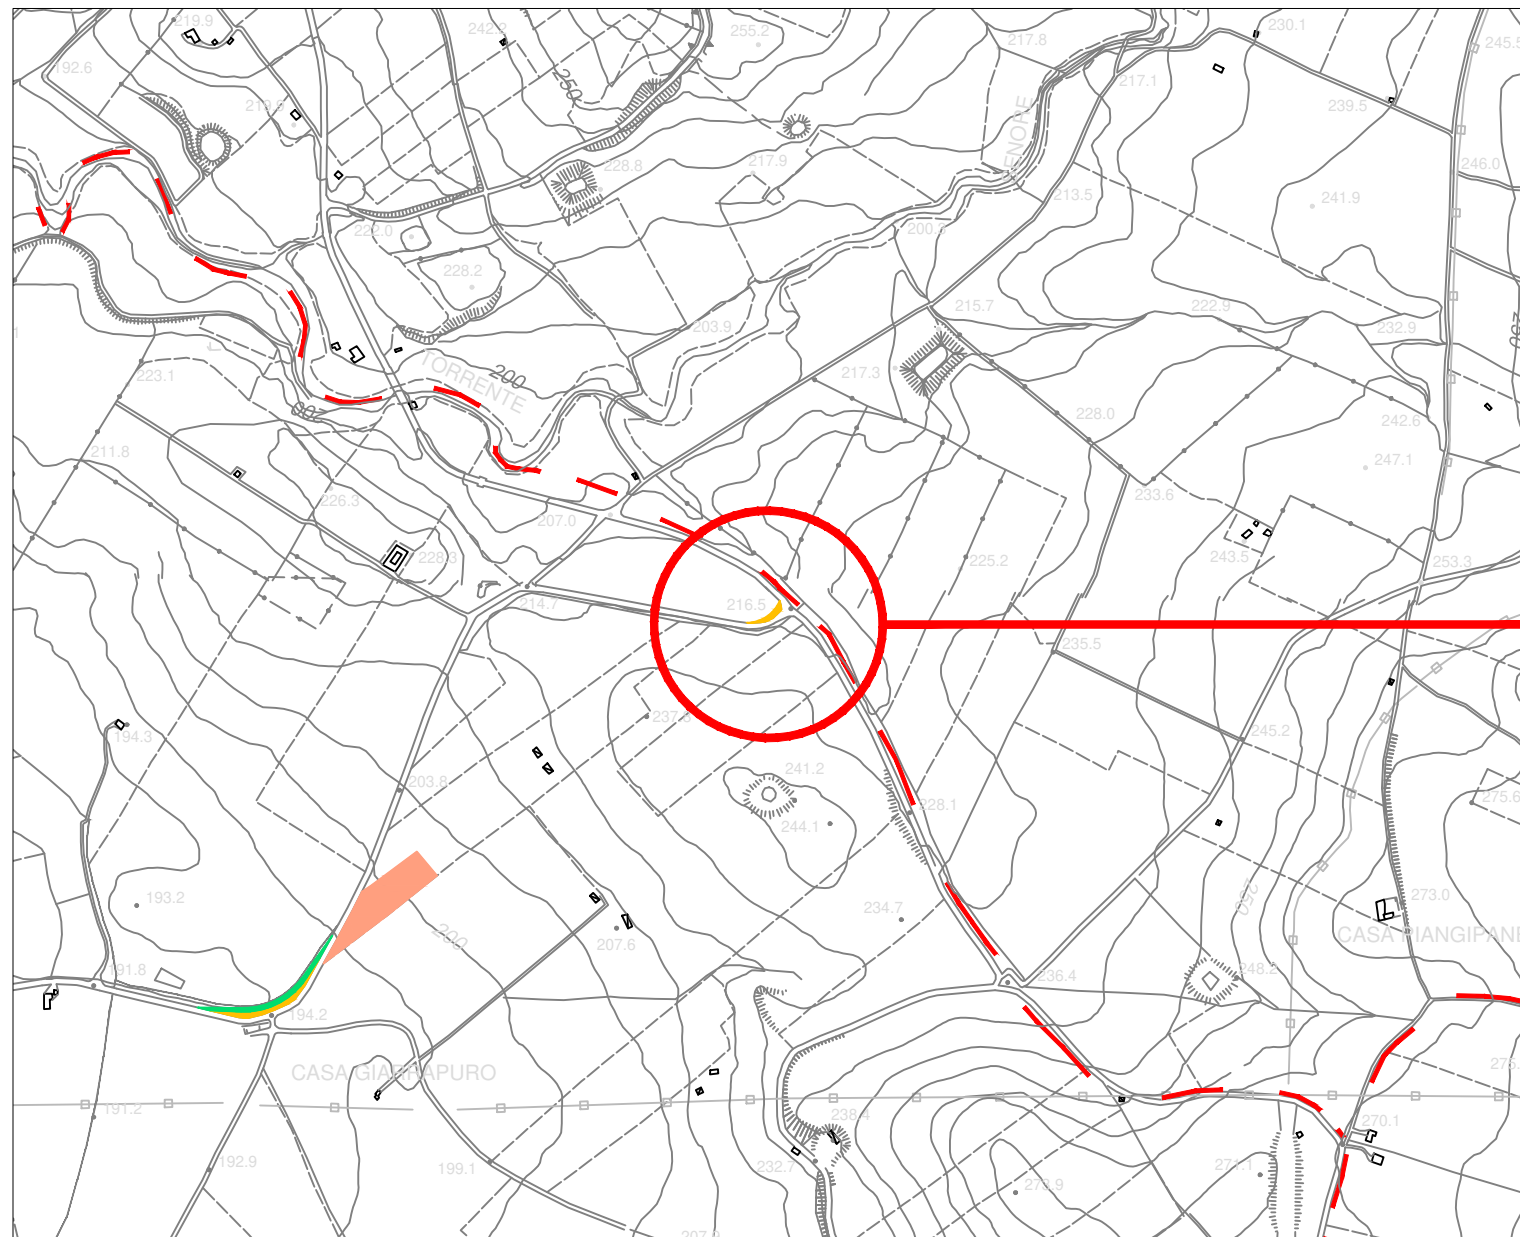

Planimetria catastale - Scala 1:500

