



- LEGENDA SIMBOLI:**
- AEROGENERATORE IN PROGETTO
 - VIABILITA' ESISTENTE DA ADEGUARE
 - PAVIMENTAZIONE STRADALE IN MISTO GRANULOMETRICO DEFINITIVA
 - PAVIMENTAZIONE STRADALE IN MISTO GRANULOMETRICO TEMPORANEA
 - FONDAZIONE STRADALE IN TOUT_VENANT
 - AREA D'OCCUPAZIONE TEMPORANEA
 - RILEVATO
 - TRINCEA
 - CUNETTA
 - TOMBINO DI ADDUZIONE ACQUA PLUVIALE


QUADRO D'UNIONE PECO

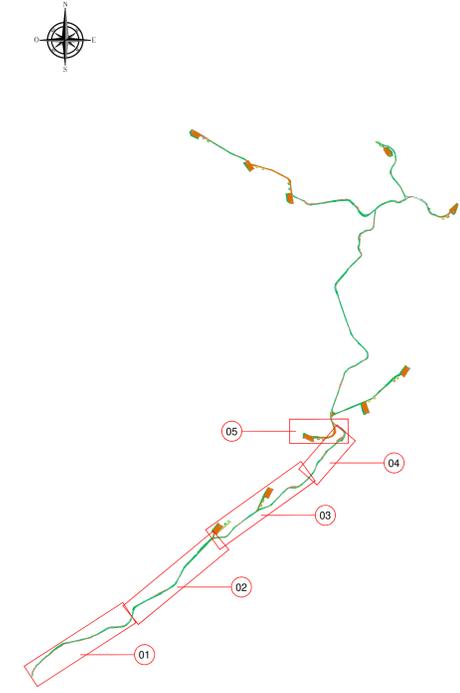


COMITENTE		RWE		RWE RENEWABLES ITALIA S.R.L. via A. Doria, 41/G - 00192 ROMA (RM) P.IVA/C.F.: 06402370968 pec: renewablesitalia@egemai.it	
PARCO EOLICO CONTESSA				N° Documento: PECO-P-0119	
Documento:		PROGETTO DEFINITIVO		ID PROGETTO: PECO DISCIPLINA: P TIPOLOGIA: D FORMATO: A3	
TITOLO: Planimetria di dettaglio delle opere					
FOLIO:	1 di 3	SCALA:	1:1.000	FILE:	PECO-P-0119_05.dwg
Il Progettista:					
Ing. Riccardo Canginioli 					
Rev:	Data	Revisione	Descrizione	Revisione	Redatto
					Controllato
					Approvato
00	marzo2021	PRIMA EMISSIONE	Canginioli	Canginioli	RWE

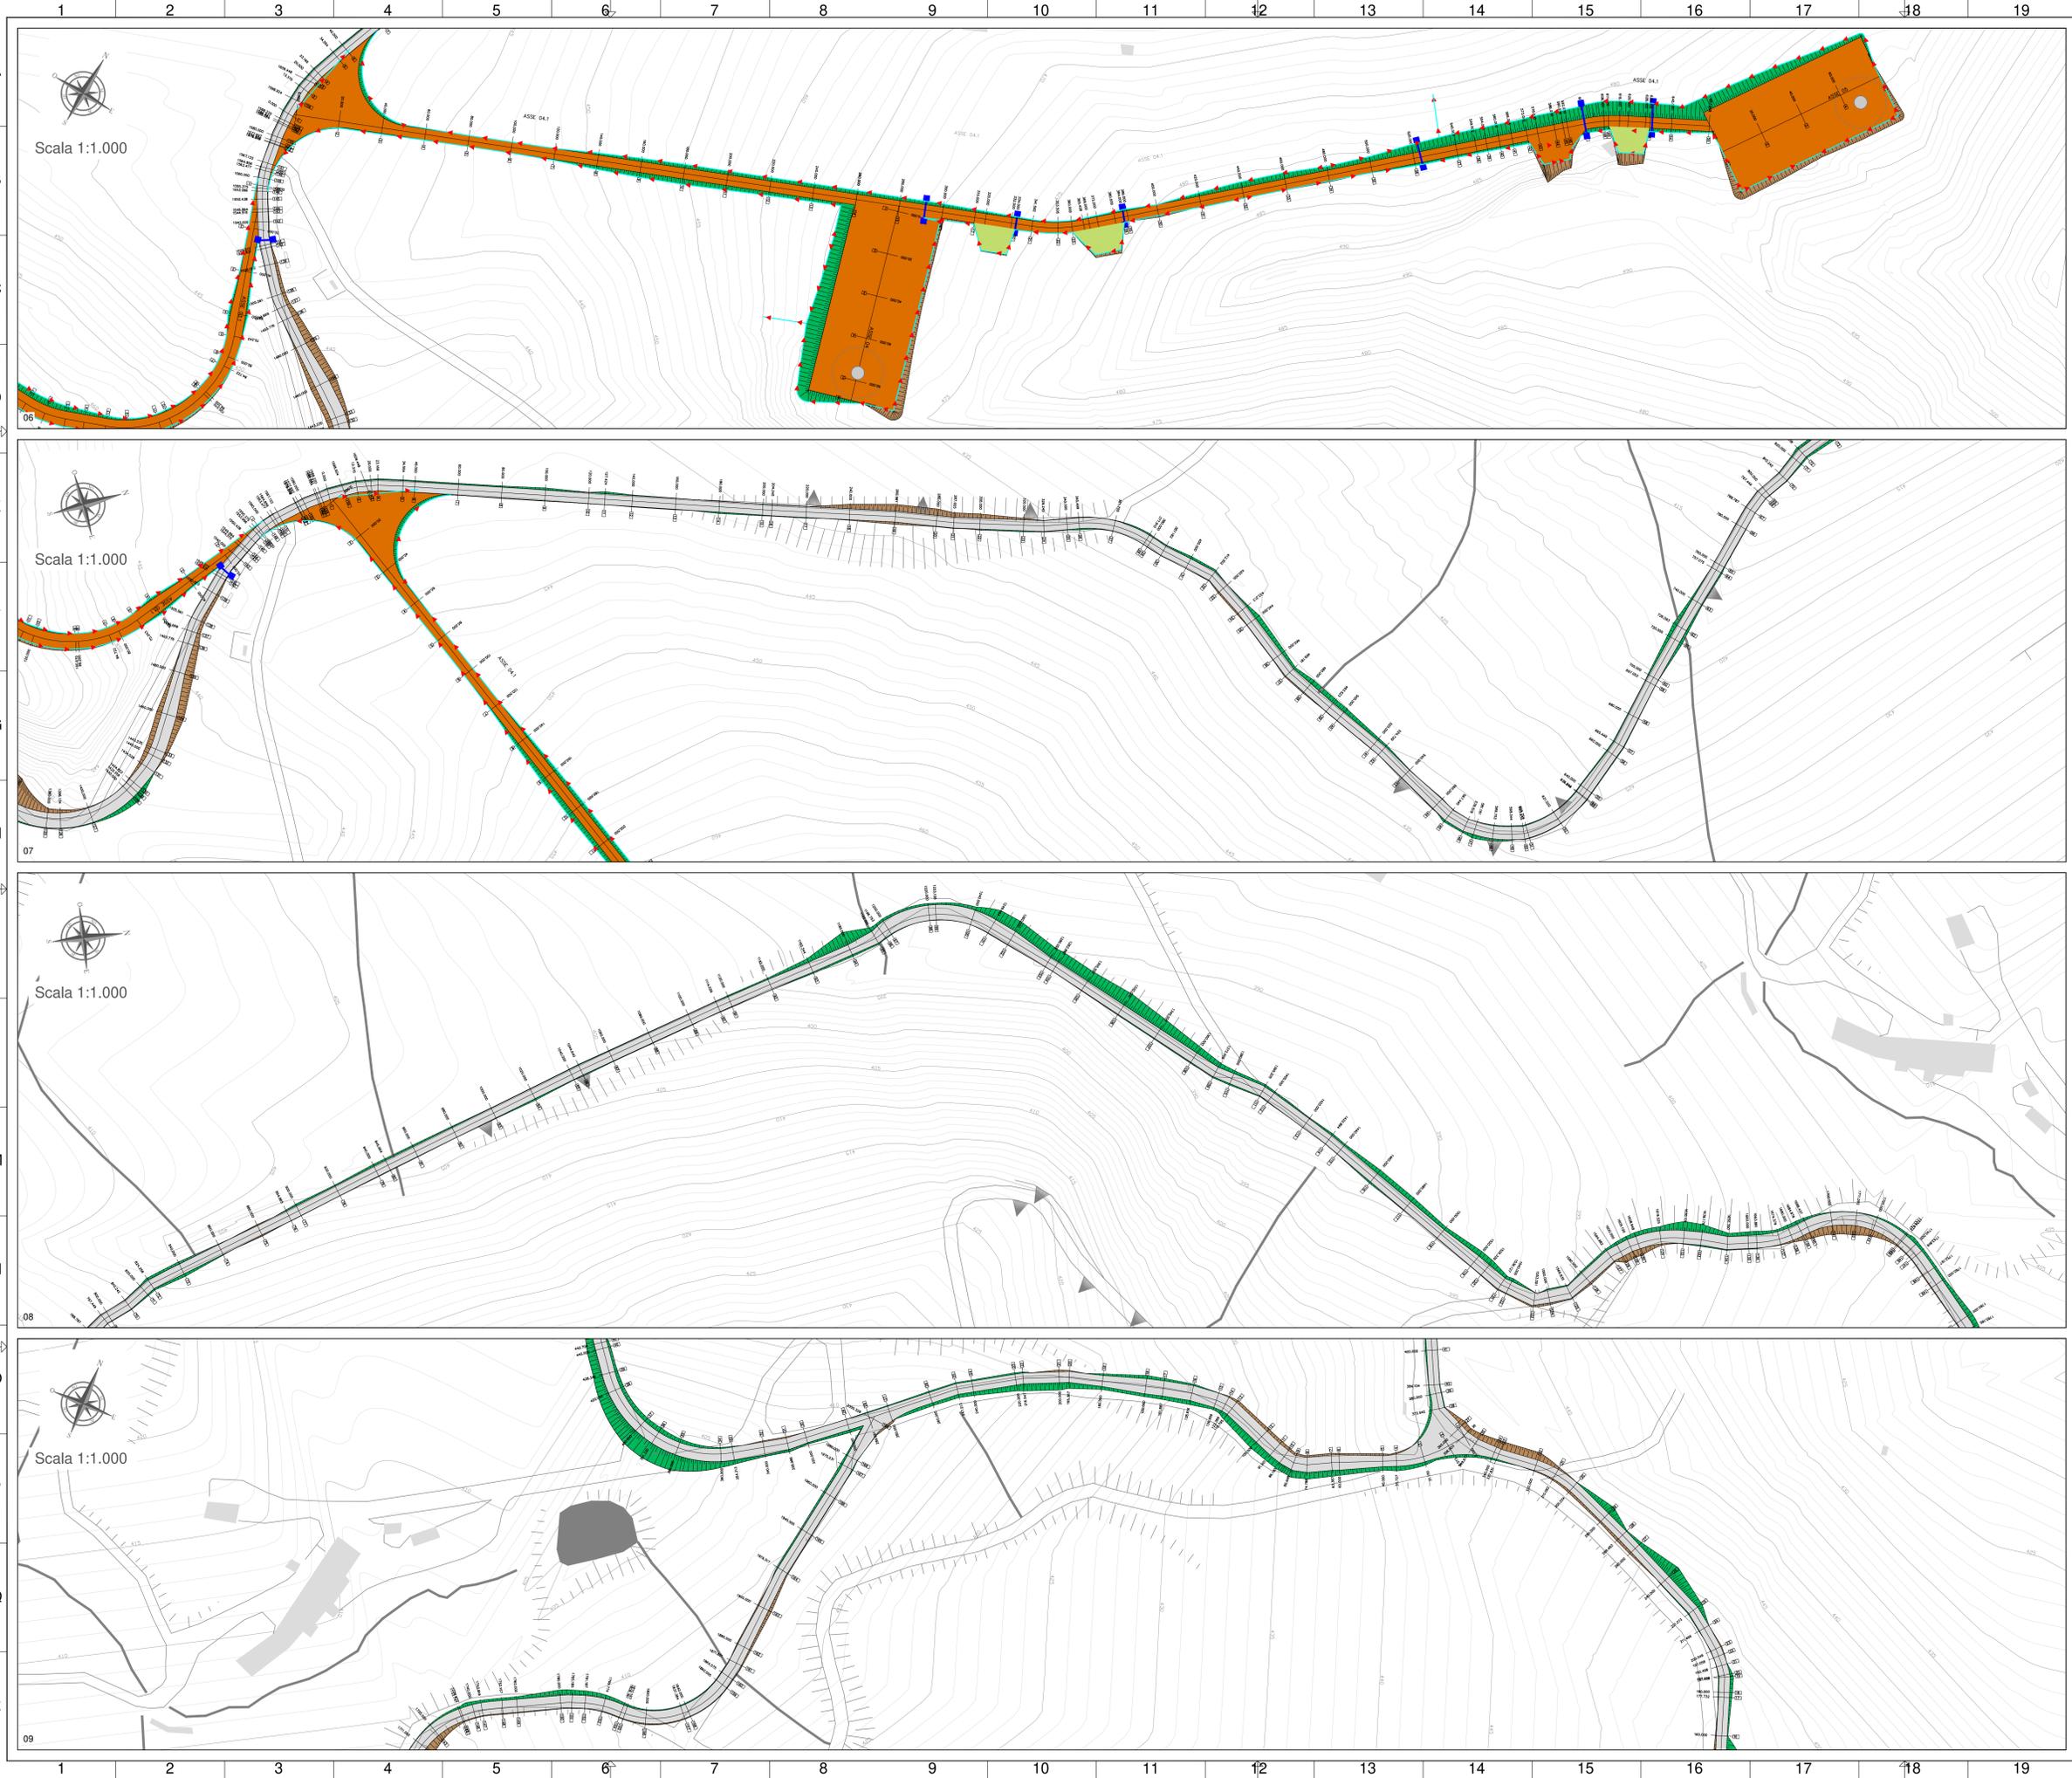

- LEGENDA SIMBOLI:**
- AEROGENERATORE IN PROGETTO
 - VIABILITA' ESISTENTE DA ADEGUARE
 - PAVIMENTAZIONE STRADALE IN MISTO GRANULOMETRICO DEFINITIVA
 - PAVIMENTAZIONE STRADALE IN MISTO GRANULOMETRICO TEMPORANEA
 - FONDAZIONE STRADALE IN TOUT_VENANT
 - AREA D'OCCUPAZIONE TEMPORANEA
 - RILEVATO
 - TRINCEA
 - CUNETTA
 - TOMBINO DI ADDUZIONE ACQUA PLUVIALE

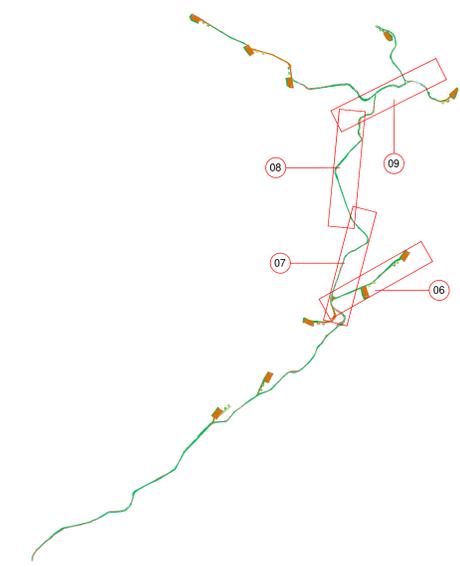


RWE		RWE RENEWABLES ITALIA S.R.L. via A. Doria, 41/G - 00192 ROMA (RM) P.IVA/C.F. 06402370968 pec: rwe@renewablesitalia.it	
PARCO EOLICO CONTESSA			
Documento:		N° Documento:	
PROGETTO DEFINITIVO		PECO-P-0119	
ID PROGETTO:	PECO	DISCIPLINA:	P
TITOLO:	Planimetria di dettaglio delle opere		
FOLIO:	P.019	SCALA:	1:1.000
FILE:	PECO-P-0119_06.dwg		
Il Progettista:			
Rev.	Data Revisione	Descrizione Revisione	Redatto
			Controllato
			Approvato
00	marzo2021	PRIMA EMISSIONE	Cangialosi
			RWE

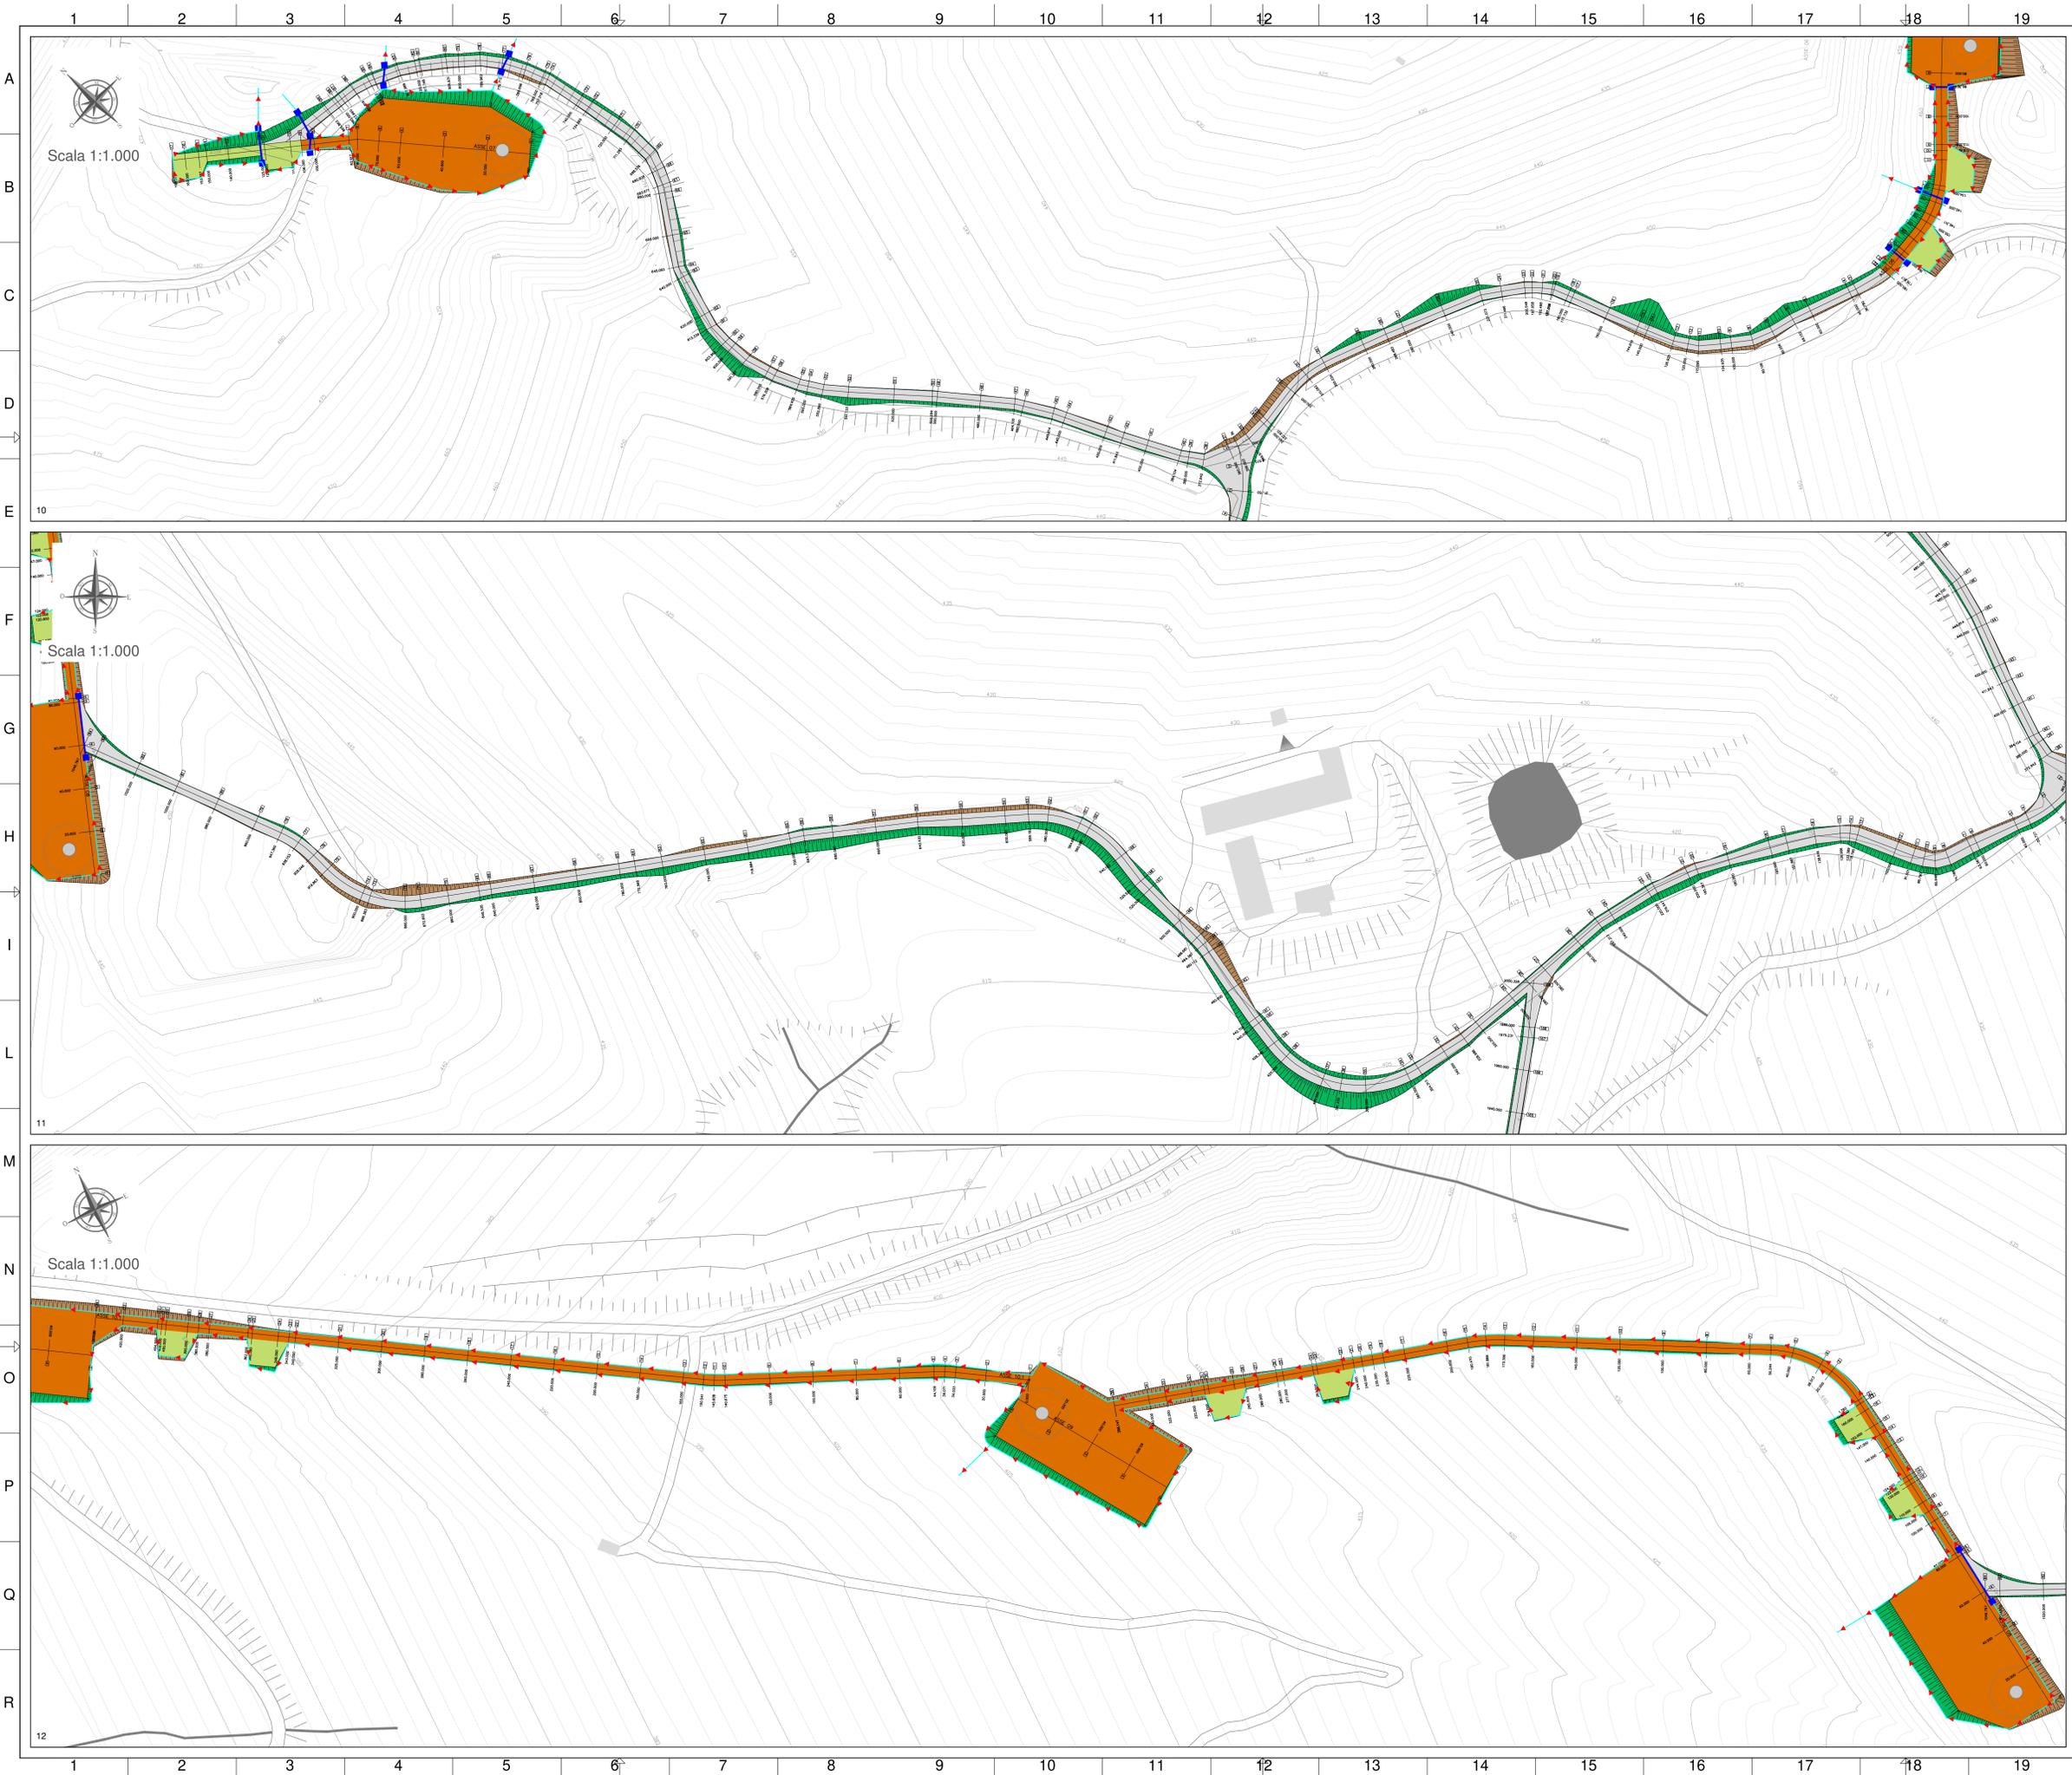

- LEGENDA SIMBOLI:**
- AEROGENERATORE IN PROGETTO
 - VIABILITA' ESISTENTE DA ADEGUARE
 - PAVIMENTAZIONE STRADALE IN MISTO GRANULOMETRICO DEFINITIVA
 - PAVIMENTAZIONE STRADALE IN MISTO GRANULOMETRICO TEMPORANEA
 - FONDAZIONE STRADALE IN TOUT_VENANT
 - AREA D'OCCUPAZIONE TEMPORANEA
 - RILEVATO
 - TRINCEA
 - CUNETTA
 - TOMBINO DI ADDUZIONE ACQUA PLUVIALE

QUADRO D'UNIONE PECO

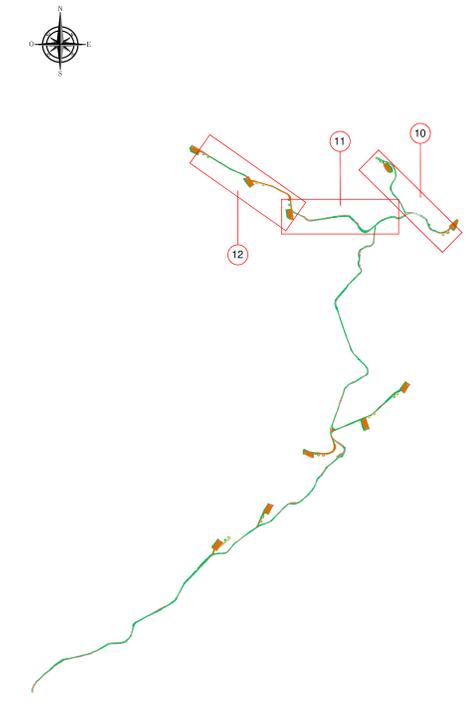

COMITENTE		RWE RENEWABLES ITALIA S.R.L. via A. Doria, 41/G - 00192 ROMA (RM) P.IVA/C.F.: 06402370968 pec: rwe@renewablesitalia.it	
PARCO EOLICO CONTESSA		N° Documento: PECO-P-0119	
Documento:	PROGETTO DEFINITIVO	DISCIPLINA:	P
ID PROGETTO:	PECO	TIPOLOGIA:	D
TITOLO:	Planimetria di dettaglio delle opere		
FOGLIO:	P.019	SCALA:	1:1.000
FILE:	PECO-P-0119_06.dwg		
Il Progettista:			
Ing. Riccardo Canginioli 			
Rev.	Data Revisione	Descrizione Revisione	Redatto
			Controllato
			Approvato
00	marzo2021	PRIMA EMISSIONE	Canginioli
			RWE