

**PROPRONTE**  
**Repower Renewable Spa**  
 Via Lavaredo, 44  
 30174 Mestre (VE)

**REPOWER**  
 L'energia che ti serve.

---

**PROGETTAZIONE**  
**sinergo** Progettista: Ing. Filippo Bitante  
 Via Venezia 122, 30100 - Mestre di Montebelluna - Venezia - Italy  
 Tel. 041 3642011 - fax 041 364881  
 sinergo.com - info@sinergo.com  
 Numero di comma interno progettazione: 20032

**TENPROJECT**  
 Tenproject Srl - via De Gasperi 61  
 42018 S. Giovanni del Sarro (PR)  
 Tel. +39 0521 531144 - Fax +39 0521 49915  
 tenproject.it - info@tenproject.it

---

**N° COMMESSA**  
**1443**  
**PARCO EOLICO "BORGO CHITARRA"**  
**LIBERO CONSORZIO COMUNALE DI TRAPANI**  
**COMUNI DI MAZARA DEL VALLO E MARSALA**

**PROGETTO DEFINITIVO PER AUTORIZZAZIONE**


**ELABORATO**  
 STUDIO DI COMPATIBILITA' IDROLOGICA E IDRAULICA - ALLEGATO 5

**CODICE ELABORATO**  
**0.7.5**  
 NOME FILE  
 1443.PD\_A\_0.7.5\_TAV\_00


00	Marzo/2021	PRIMA EMISSIONE	SL	Geom. E. Cossalter	Ing. Filippo Bitante
REV.1	DATA:	DESCRIZIONE REVISIONE	FREDDATO	VERIFICA	APPROVAZIONE

Copyleft - Tutti i diritti sono riservati a norma di legge

**SEZIONE TIPO TOMBINO ARMCO TIPO "A"**

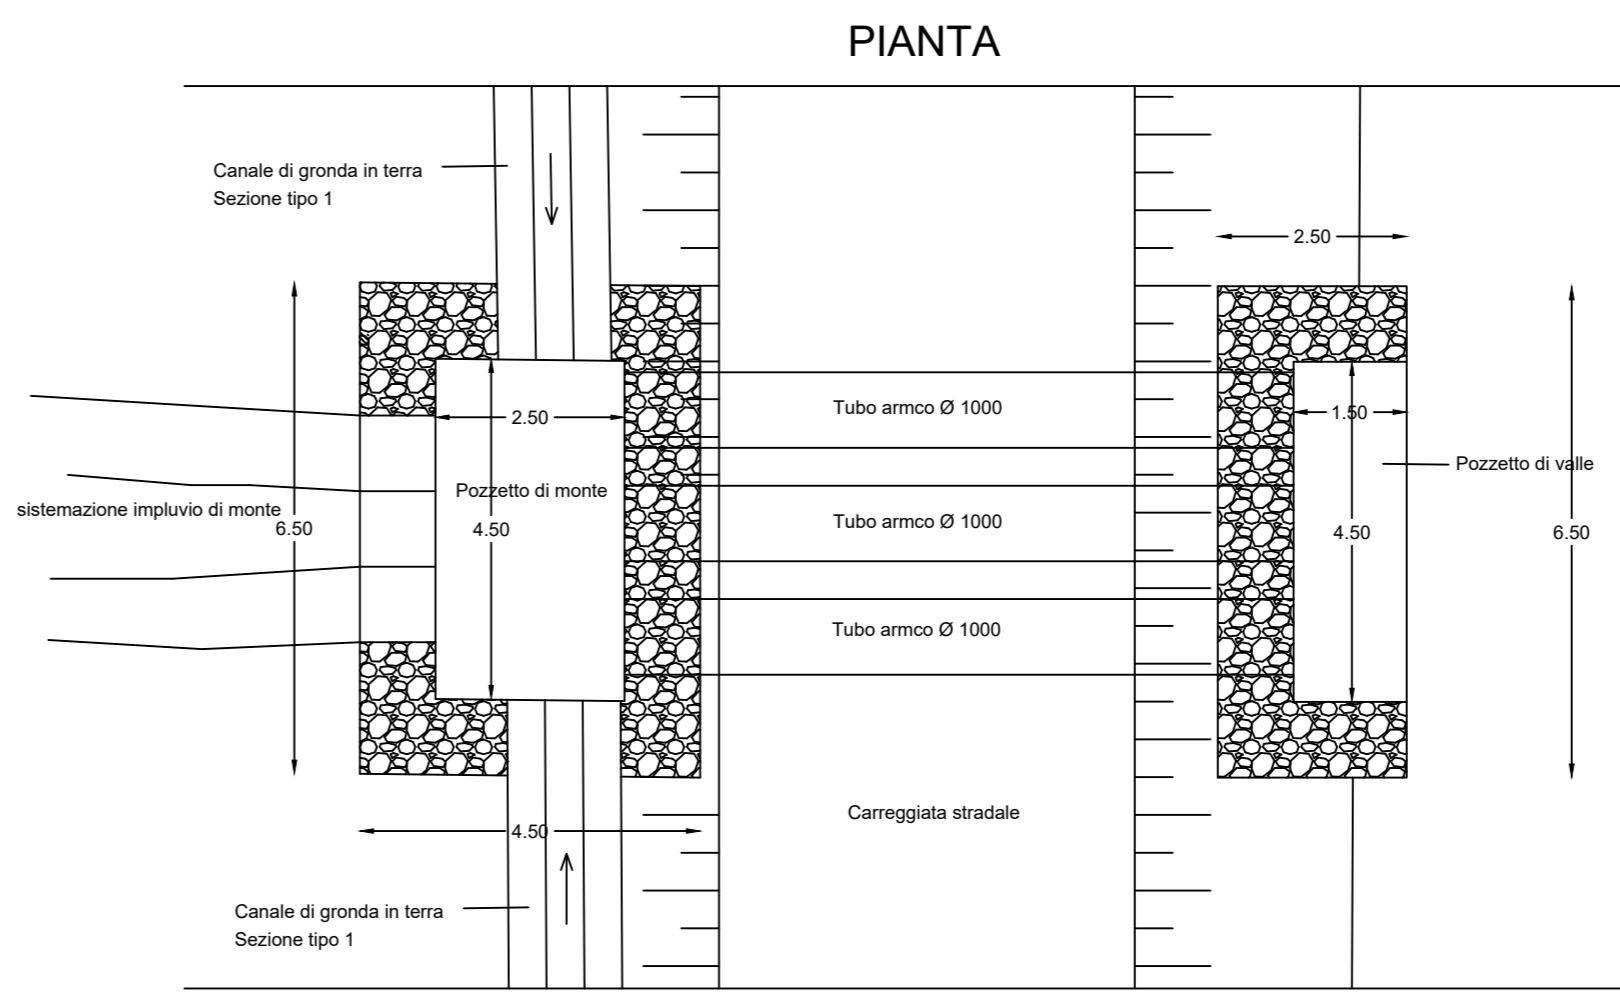

**SEZIONE TIPO TOMBINO ARMCO TIPO "B"**

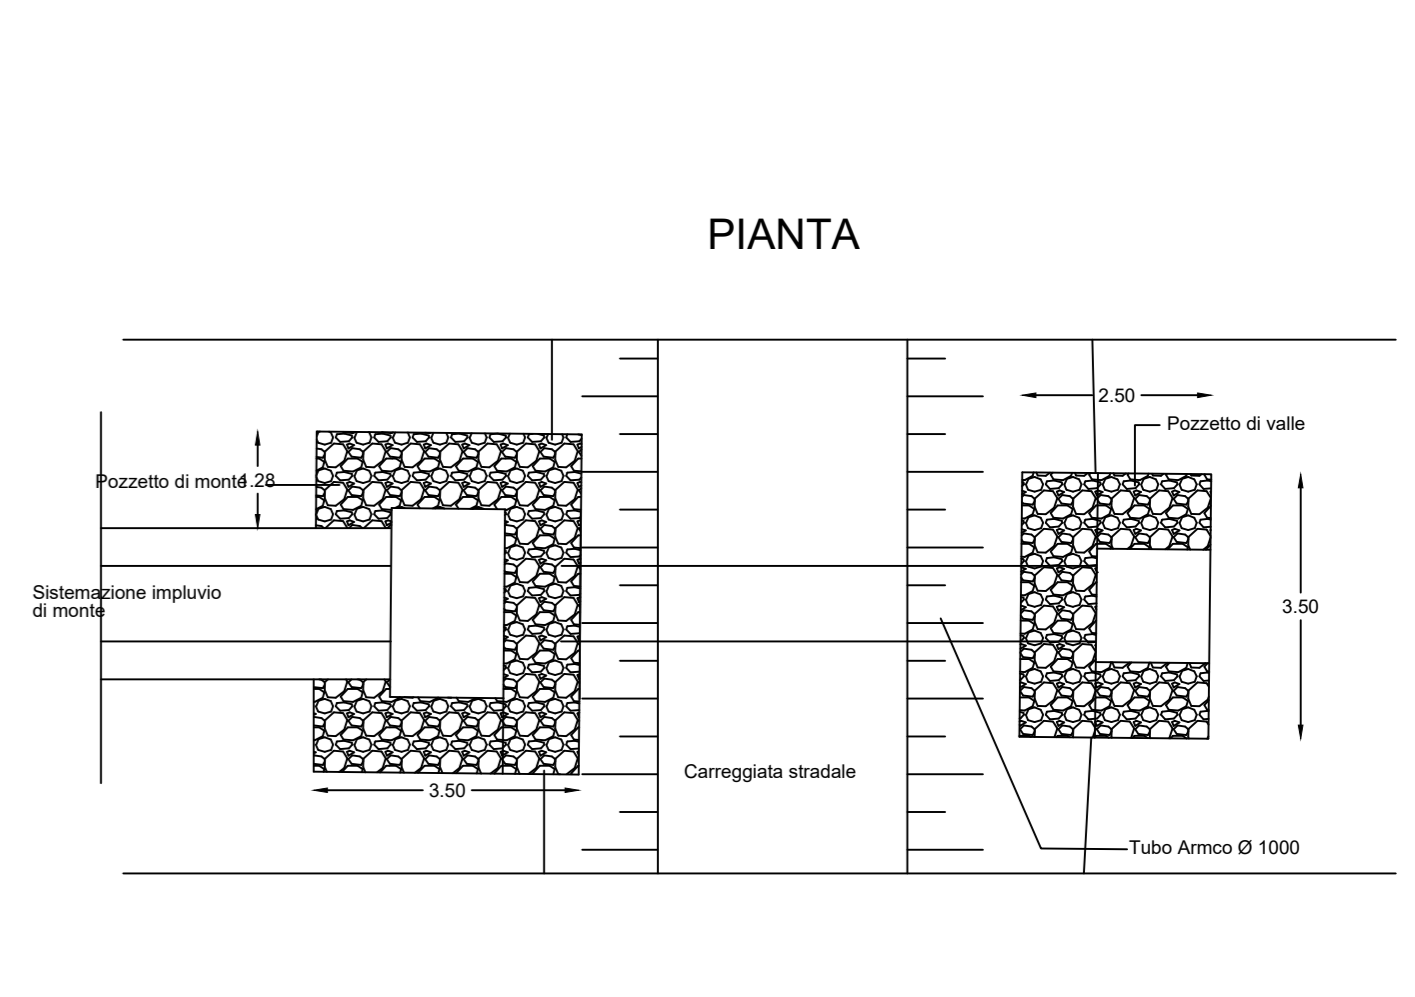

**CANALE DI GRONDA**

