





LEGENDA

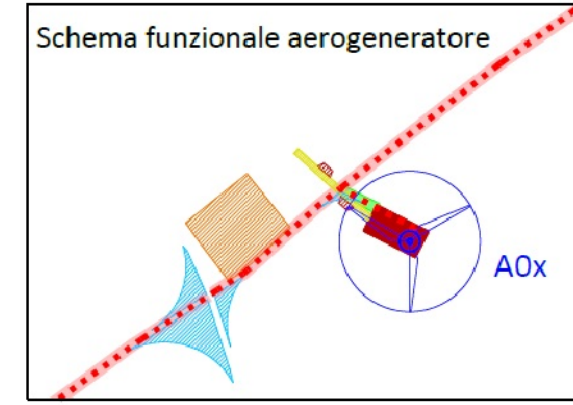



-  Aerogeneratori di progetto
-  Cavidotto interrato MT interno
-  Cavidotto interrato MT esterno
-  Cavidotto interrato AT utenza
-  Viabilità esistente da adeguare
-  Viabilità di progetto
-  SSE Utente REPOWER in area condivisa con altri produttori
-  Pista montaggio braccio gru
-  Piazzola montaggio gru
-  Piazzole ausiliarie appoggio gru
-  Allargamenti temporanei
-  Area di cantiere
-  SE Partanna 2 in costruzione
-  SSE Altri Utenti

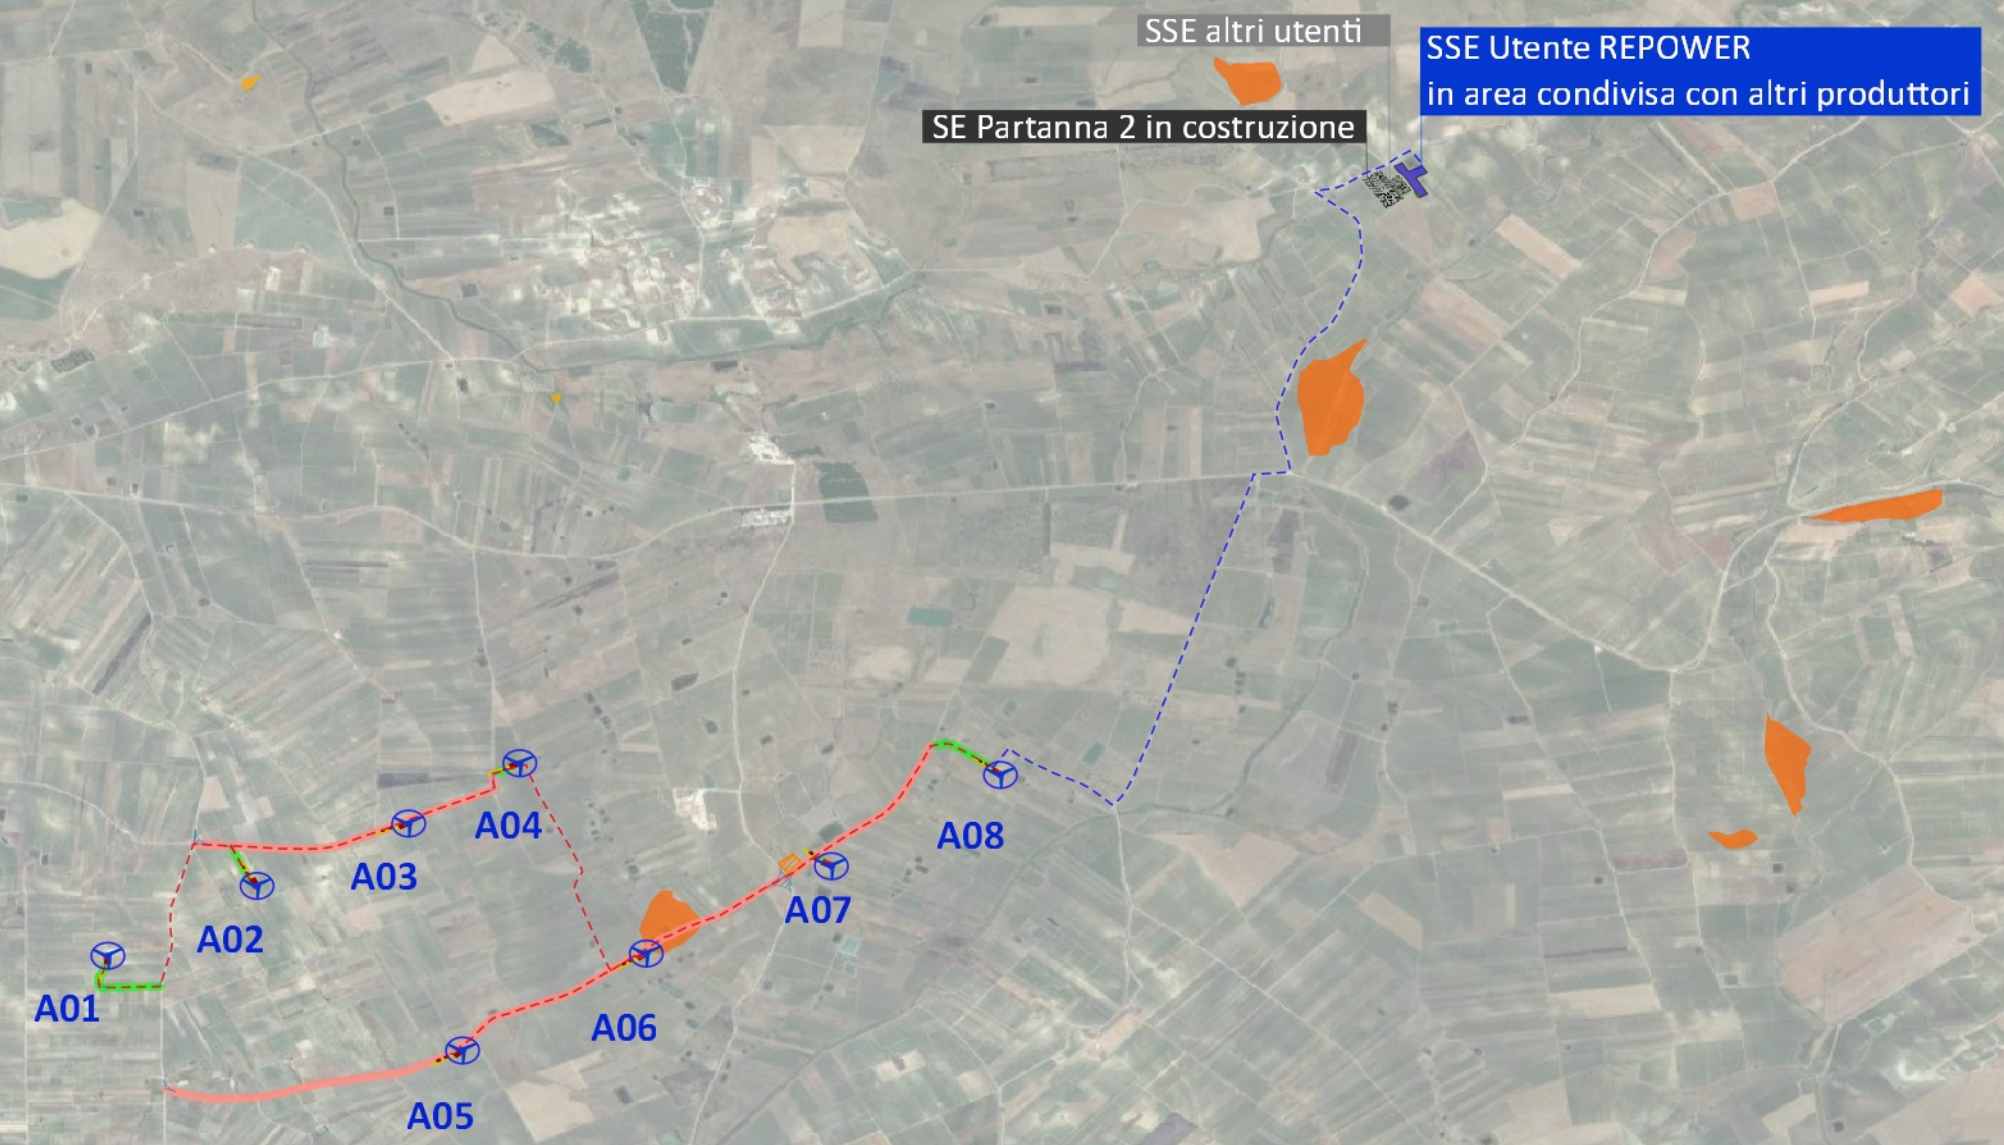

LEGENDA - PAI

- Pericolosità frana**
-  Molto Elevata
 -  Elevata
 -  Media
 -  Moderata
 -  Sito di Attenzione
 -  N.D.
 -  Altro



PROPONENTE Repower Renewable Spa Via Levaredo, 44 30174 Mestre (VE)		 L'energia che ti serve.						
PROGETTAZIONE  sinergo <small>Sinergo Spa - via Ca' Berbo 152 30090 - Masone di Martellago - Venezia - Italy tel 041 3662531 - fax 041 640461 sinergospa.com - info@sinergospa.com Numero di commessa interno progettazione: 20041</small>		Consulente  TENPROJECT <small>Tenproject Srl - via De Gasperi 61 92018 S. Giorgio del Siculo (SR) t +39 0924 337144 - f +39 0924 491831 tenproject.it - info@tenproject.it</small>						
N° COMMESSA 1443		Progettista:  INGEGNERIA PROGETTI <small>Ingegneria Progetti Srl - via della Libertà 10 90143 - Palermo (PA) t +39 091 540 5229 info@ingegneriaprogetti.com www.ingegneriaprogetti.com</small>						
NUOVO PARCO EOLICO "BORGO CHITARRA" LIBERO CONSORZIO COMUNALE DI TRAPANI COMUNI DI MAZARA DEL VALLO - MARSALA PROGETTO DEFINITIVO PER AUTORIZZAZIONE								
ELABORATO PAI - PERICOLOSITÀ GEOMORFOLOGICA		CODICE ELABORATO 2.4.a <small>NOME FILE 1443-PD_A_2.4.a_TAV_00</small>						
<table style="width: 100%; border-collapse: collapse;"> <tr> <td style="width: 25%; border-bottom: 1px solid black;">00</td> <td style="width: 50%; border-bottom: 1px solid black;">Marzo 2021</td> <td style="width: 25%; border-bottom: 1px solid black;">MC</td> </tr> <tr> <td style="font-size: 8pt;">REV. DATA</td> <td style="font-size: 8pt;">PRIMA EMISSIONE DESCRIZIONE REVISIONE</td> <td style="font-size: 8pt;">REDATTO</td> </tr> </table>			00	Marzo 2021	MC	REV. DATA	PRIMA EMISSIONE DESCRIZIONE REVISIONE	REDATTO
00	Marzo 2021	MC						
REV. DATA	PRIMA EMISSIONE DESCRIZIONE REVISIONE	REDATTO						
<table style="width: 100%; border-collapse: collapse;"> <tr> <td style="width: 25%; border-bottom: 1px solid black;">GP</td> <td style="width: 50%; border-bottom: 1px solid black;">NF</td> <td style="width: 25%; border-bottom: 1px solid black;">NF</td> </tr> <tr> <td style="font-size: 8pt;">VERIFICA</td> <td style="font-size: 8pt;">APPROVAZIONE</td> <td style="font-size: 8pt;">APPROVAZIONE</td> </tr> </table>			GP	NF	NF	VERIFICA	APPROVAZIONE	APPROVAZIONE
GP	NF	NF						
VERIFICA	APPROVAZIONE	APPROVAZIONE						
COPYRIGHT - TUTTI I DIRITTI SONO RISERVATI A NORMA DI LEGGE								