


LEGENDA

- Aerogeneratori di progetto
- Cavidotto interrato MT interno
- Cavidotto interrato MT esterno
- Cavidotto interrato AT utenza
- Viabilità esistente da adeguare
- Viabilità di progetto
- Stallo condiviso
- SSE Altri Produttori previsti in area condivisa
- SSE Utente REPOWER
- Pista montaggio braccio gru
- Piazzola montaggio gru
- Piazzole ausiliarie appoggio gru
- Allargamenti temporanei
- Area di cantiere
- SE Partanna 2 in costruzione
- SSE Altri Utenti

Schema funzionale aerogeneratore

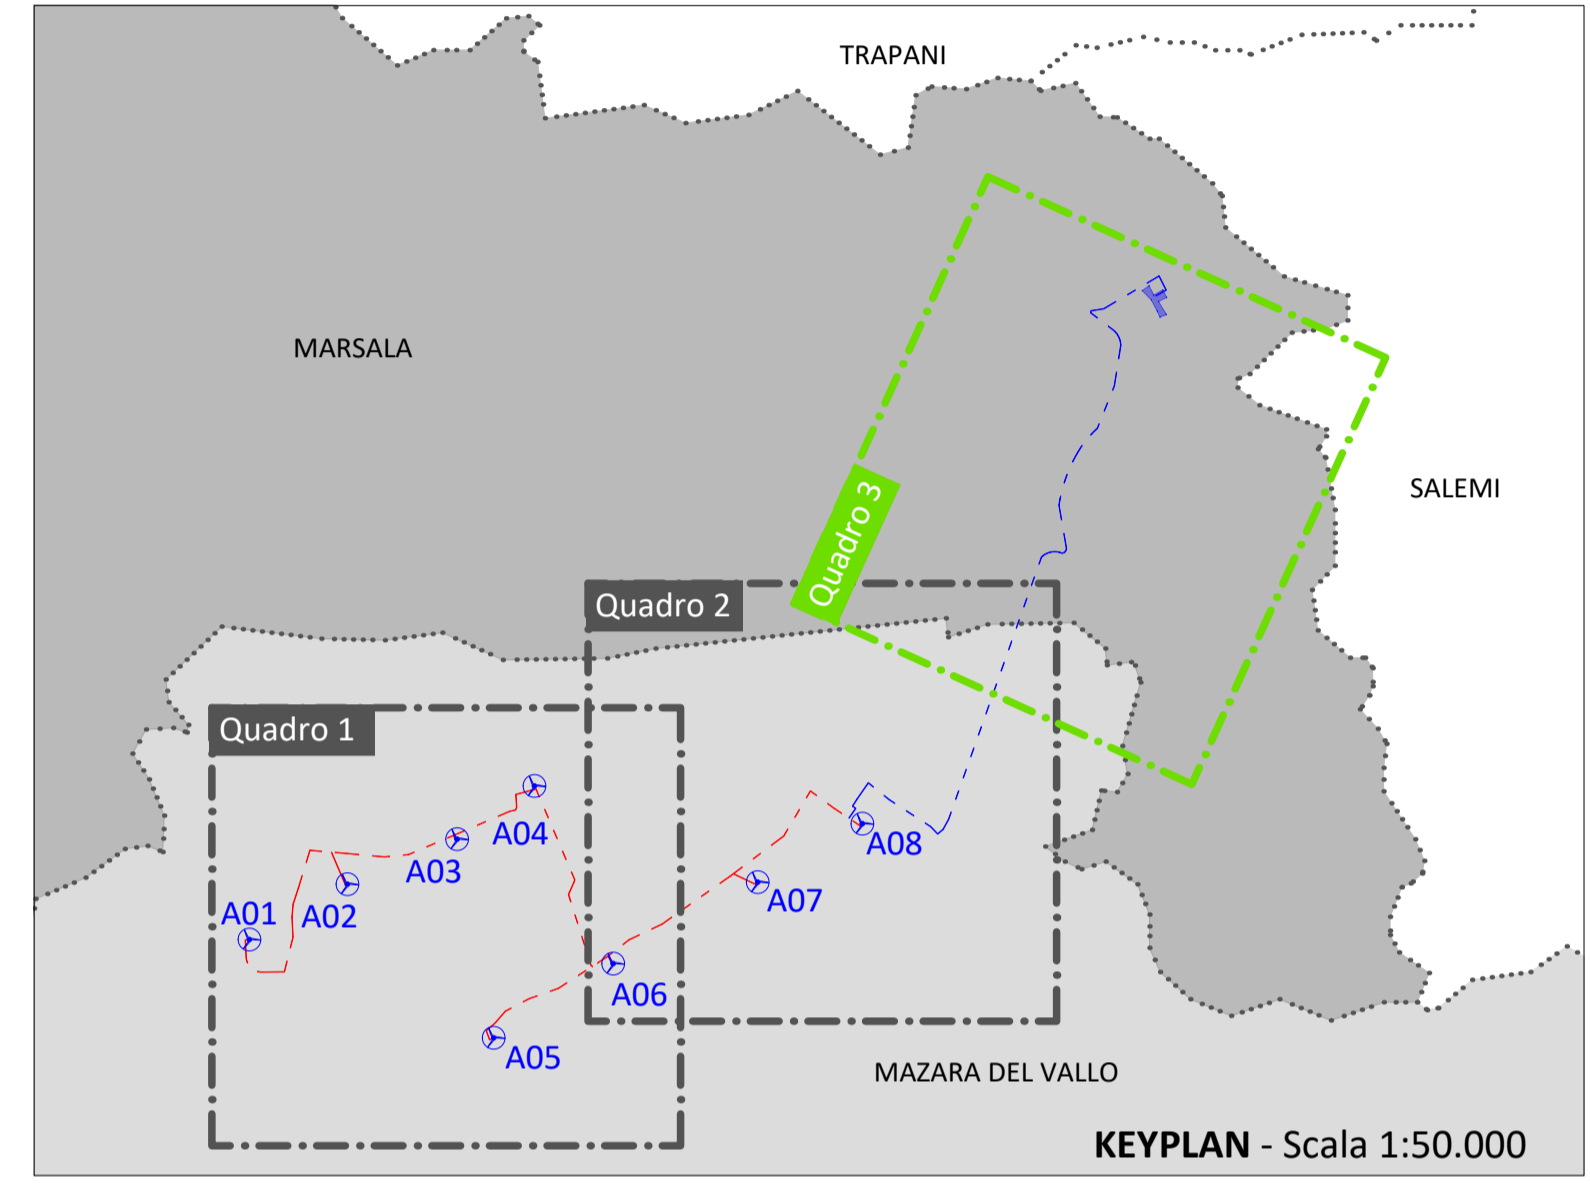

PROPRONTE
Repower Renewable Spa
 Via Lavaredo, 44
 30174 Mestre (VE)

PROGETTAZIONE
sinergo
 Sinergo Spa - via Ca Bembo 152
 30030 - Maerne di Martellago - Venezia - Italy
 tel 041 364211 - fax 041 640481
 sinergospa.com - info@sinergospa.com
 Numero di commessa interno progettazione0041

TENPROJECT
 Tenproject Srl - via De Gasperi 61
 82018 S. Giorgio del Sannio (BN)
 t +39 0824 337144 - f +39 0824 483331
 tenproject.it - info@tenproject.it

Progettista:
 Ing. Nicola Forte

INGEGNERIA PROGETTI
 Ingegneria Progetti Srl - via della Libertà 10
 90143 - Palermo (PA)
 t +39 091 640 5229
 info@ingegneriaprogetti.com
 www.ingegneriaprogetti.com

Consulenti per TENPROJECT
 Ingegneri della Provincia di Palermo
 Dott. Ingeg. NICOLA FORTI
 Dott. Ingeg. NICOLA POCHIAZZI
 N. 22/14

N° COMMESA
1443
NUOVO PARCO EOLICO "BORGO CHITARRA"
LIBERO CONSORZIO COMUNALE DI TRAPANI
COMUNI DI MAZARA DEL VALLO - MARSALA

PROGETTO DEFINITIVO PER AUTORIZZAZIONE

ELABORATO
 LAYOUT DI PROGETTO SU CARTA TECNICA REGIONALE (CTR)
 QUADRO 3

CODICE ELABORATO
3.1.c
 NOME FILE
 1443-PD_A_3.1.c_TAV_r00

00	Marzo 2021	PRIMA EMISSIONE	MC	GP	NF
REV.	DATA	DESCRIZIONE REVISIONE	REDATTO	VERIFICA	APPROVAZIONE

Cartiglio - Rev. 00

COPYRIGHT - TUTTI I DIRITTI SONO RISERVATI A NORMA DI LEGGE