



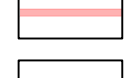
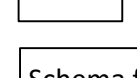





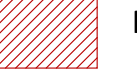





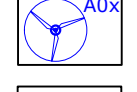



LEGENDA

-  Aerogeneratori di progetto
-  Cavidotto interrato MT interno
-  Cavidotto interrato MT esterno
-  Cavidotto interrato AT utenza
-  Viabilità esistente da adeguare
-  Viabilità di progetto
-  Stallo condiviso
-  SSE Altri Produttori previsti in area condivisa
-  SSE Utente REPOWER
-  Pista montaggio braccio gru
-  Piazzola montaggio gru
-  Piazzole ausiliarie appoggio gru
-  Allargamenti temporanei
-  Area di cantiere
-  SE Partanna 2 in costruzione
-  SSE Altri Utenti



PROponente
Repower Renewable Spa
 Via Lavarado, 44
 30174 Mestre (VE)

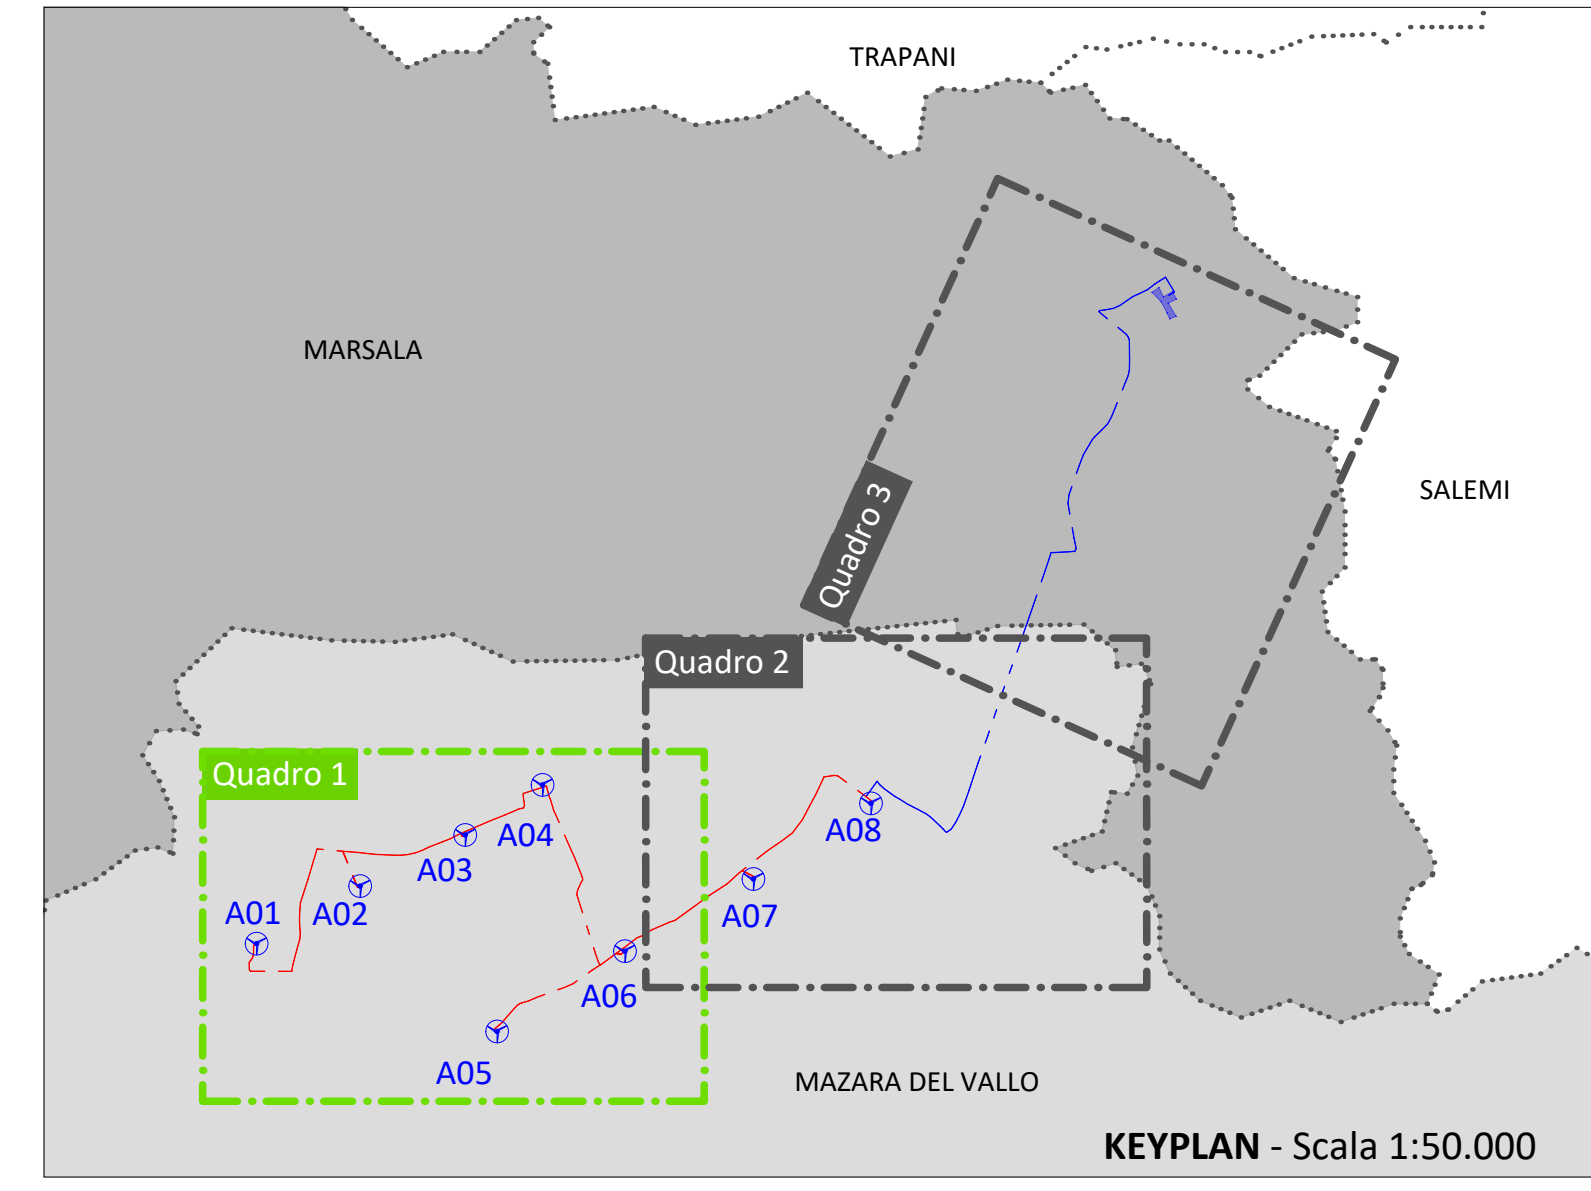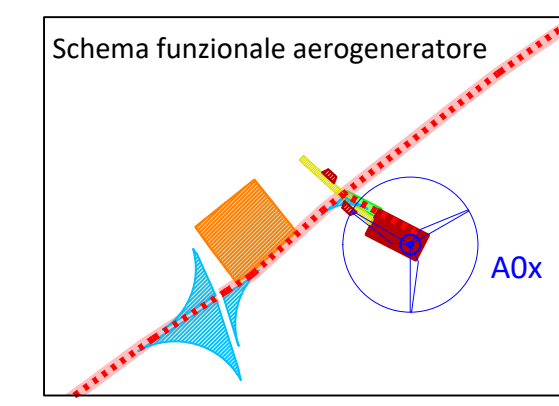

PROGETTAZIONE

sinergo
 Sinergo Spa - via Ca' Bembo 152
 30030 - Martellago - Venezia - Italy
 tel. 041.3642513 - fax 041.640481
 sinergo.com - info@sinergo.com
 Numero di commessa interno: progettazione0011

TENPROJECT
 Tenproject Srl - via De Gasperi 63
 82028 S. Giorgio del Sannio (BN)
 t +39 0824 937444 - f +39 0824 495555
 tenproject.it - info@tenproject.it

Progettista
INGEGNERIA PROGETTI
 Ingegneria Progetti Srl - via della Libertà 10143 - Palermo (PA)
 t +39 091 640 5229
 info@ingegneriaprogetti.com
 www.ingegneriaprogetti.com

N° COMMESSA
1443
NUOVO PARCO EOLICO 'BORGO CHITARRA' - LIBERO CONSORZIO COMUNALE DI TRAPANI - COMUNI DI MAZARA DEL VALLO - MARSALA
 PROGETTO DEFINITIVO PER AUTORIZZAZIONE

ELABORATO
 LAYOUT DI PROGETTO SU PLANIMETRIA CATASTALE - QUADRO 1

CODICE ELABORATO
3.2.a
 NOME FILE
 1443.PD_A_3.2a_TAV_00