



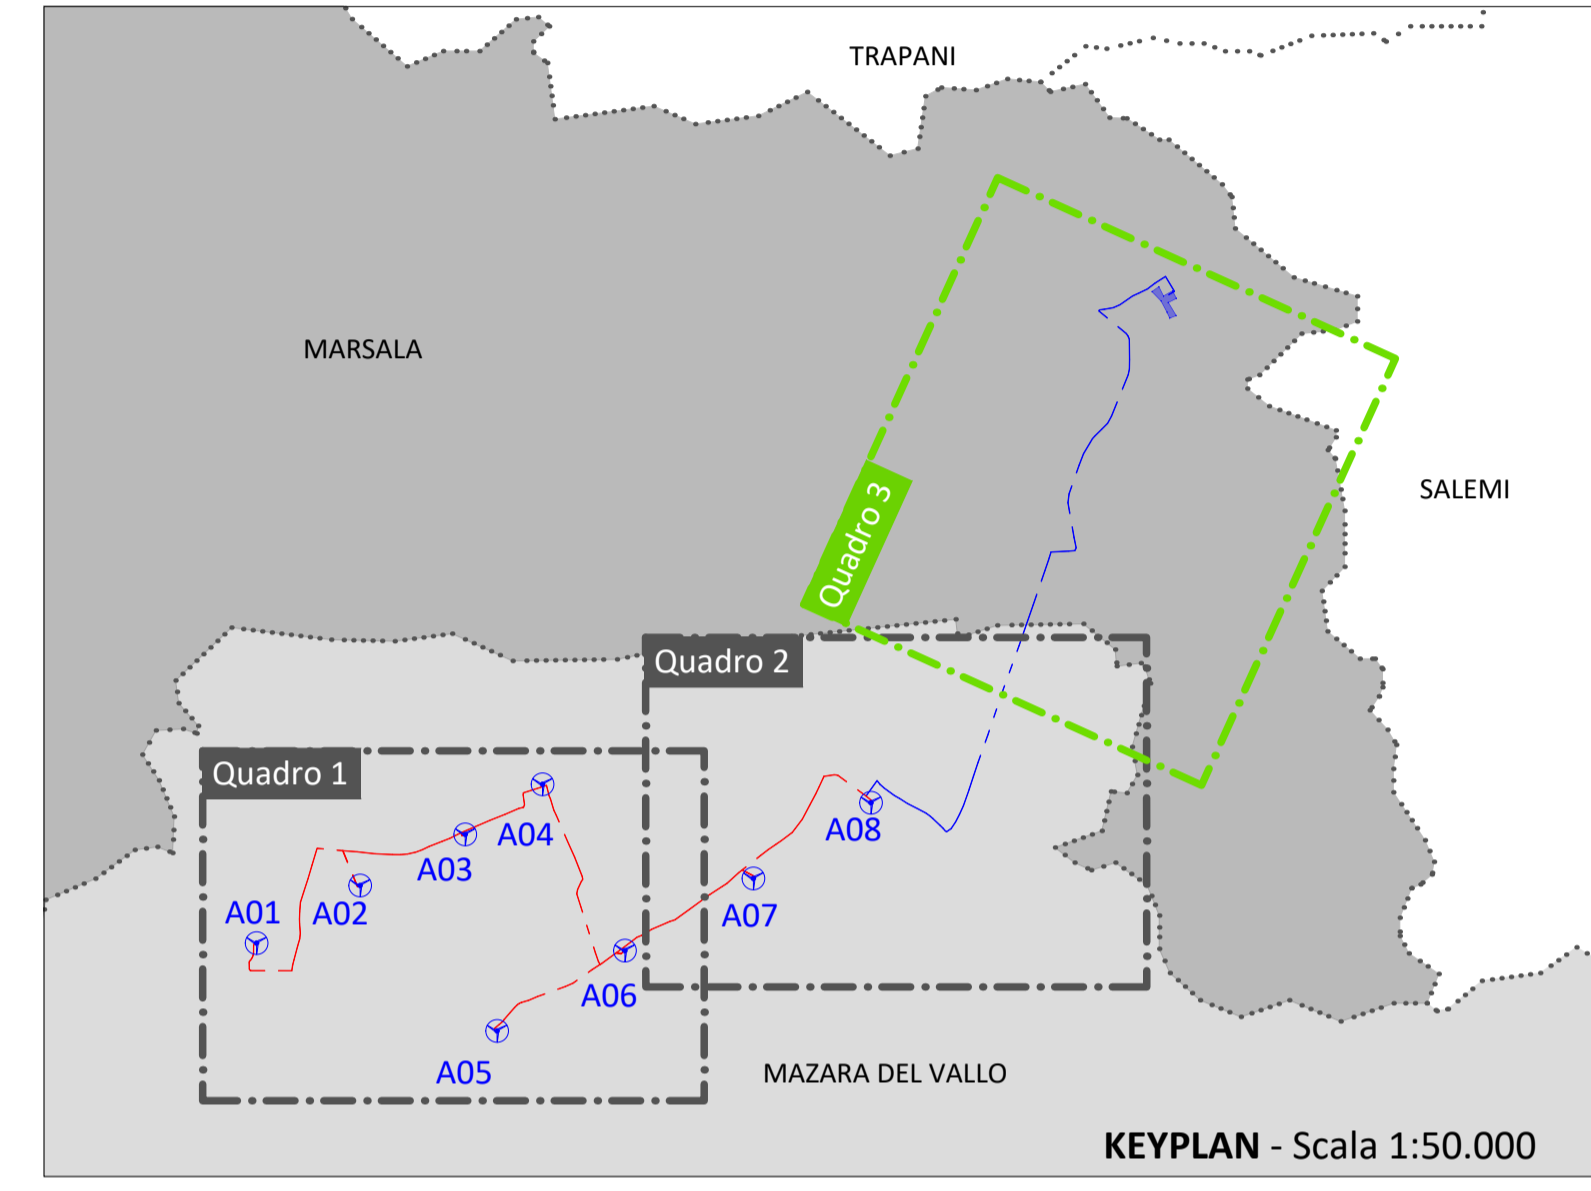

- LEGENDA**
- Aerogeneratori di progetto
  - Cavidotto interrato MT interno
  - Cavidotto interrato MT esterno
  - Cavidotto interrato AT utenza
  - Viabilità esistente da adeguare
  - Viabilità di progetto
  - Stallo condiviso
  - SSE Altri Produttori previsti in area condivisa
  - SSE Utente REPOWER
  - Pista montaggio braccio gru
  - Piazzola montaggio gru
  - Piazzole ausiliarie appoggio gru
  - Allargamenti temporanei
  - Area di cantiere
  - SE Partanna 2 in costruzione
  - SSE Altri Utenti

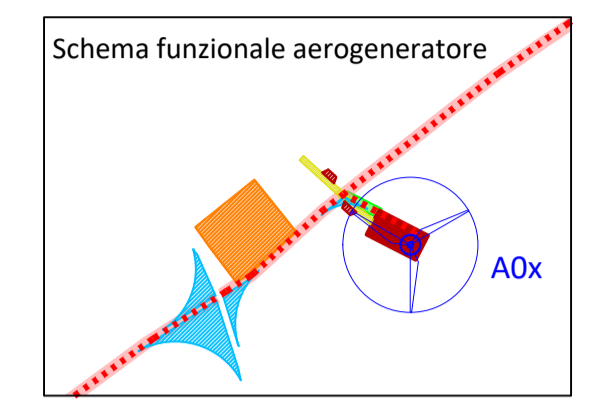

**PROPRONTE**  
**Repower Renewable Spa**  
 Via Lavarado, 44  
 30174 Mestre (VE)

**PROGETTAZIONE**  
**sinergo**  
 Sinergo Spa - via Ca' Bembo 152  
 30030 - Martellago di Montebelluna - Venezia - Italy  
 tel. 041.3842513 - fax 041.640481  
 sinergo.com - info@sinergo.com  
 Numero di commessa interno: progettazione0011

**TENPROJECT**  
 Tenproject Srl - via De Gasperi 65  
 82028 S. Giorgio del Sannio (BN)  
 t +39 0824 937144 - f +39 0824 49551  
 tenproject.it - info@tenproject.it

**INGEGNERIA PROGETTI**  
 Ingegneria Progetti Srl - via della Libertà 10  
 00143 - Palermo (PA)  
 t +39 091 640 5229  
 info@ingegneriaprogetti.com - www.ingegneriaprogetti.com

**Consulenti per TENPROJECT**  
 Ingegneria Progetti Srl  
 Ingegneria Progetti Srl  
 Ingegneria Progetti Srl

**N° COMMESSA**  
**1443**  
**NUOVO PARCO EOLICO 'BORGO CHITARRA'**  
**LIBERO CONSORZIO COMUNALE DI TRAPANI**  
**COMUNI DI MAZARA DEL VALLO - MARSALA**  
**PROGETTO DEFINITIVO PER AUTORIZZAZIONE**

**ELABORATO**  
 LAYOUT DI PROGETTO SU PLANIMETRIA CATASTALE  
 - QUADRO 3

**CODICE ELABORATO**  
**3.2.c**  
 NOME FILE  
 1443.PD\_A\_3.2\_c\_TAV\_00

00	Marzo 2021	PRIMA EMISSIONE	MC	GP	NF
REV.	DATA	DESCRIZIONE REVISIONE	REDATTO	VERIFICA	APPROVAZIONE

Catlogio - Rev. 00

COPYRIGHT - TUTTI I DIRITTI SONO RISERVATI A NORMA DI LEGGE