



SEZIONE A-A
CAVIDOTTO MT INTERRATO
1 TERNA DI CAVI
PERCORSO STRADA DI CANTIERE/COMUNALE
MASSICCIATA

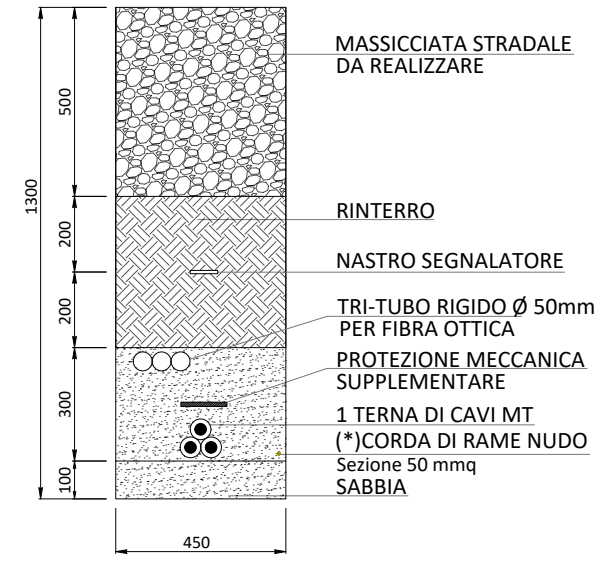


(*)DA POSARE SOLO NEI COLLEGAMENTI INTERNI AL PARCO EOLICO

SEZIONE B-B
CAVIDOTTO MT INTERRATO
2 TERNE DI CAVI
PERCORSO STRADA DI CANTIERE

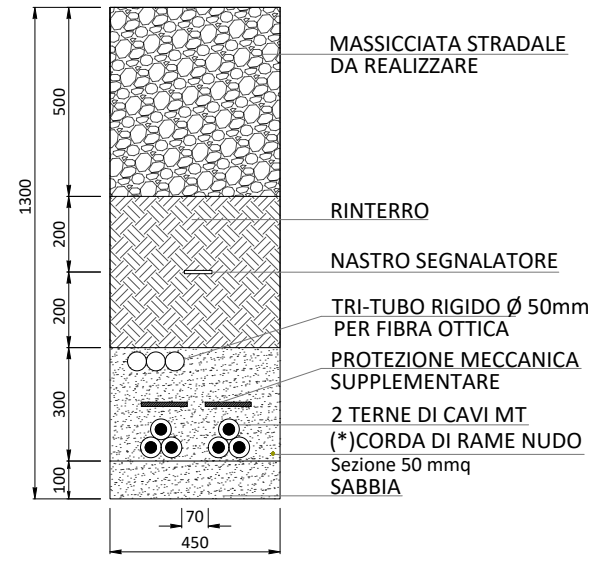


(*)DA POSARE SOLO NEI COLLEGAMENTI INTERNI AL PARCO EOLICO

SEZIONE C-C
CAVIDOTTO MT INTERRATO
2 TERNE DI CAVI
PERCORSO IN BANCHINA STRADA VICINALE/COMUNALE

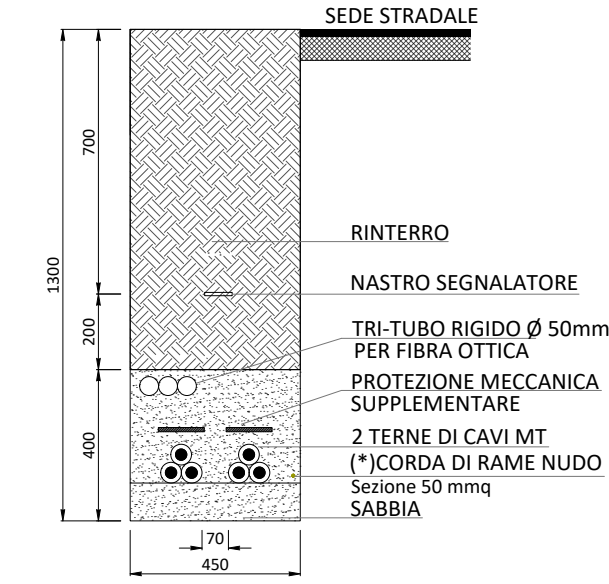


(*)DA POSARE SOLO NEI COLLEGAMENTI INTERNI AL PARCO EOLICO

SEZIONE D-D
CAVIDOTTO MT INTERRATO
2 TERNE DI CAVI
PERCORSO IN TERRENO

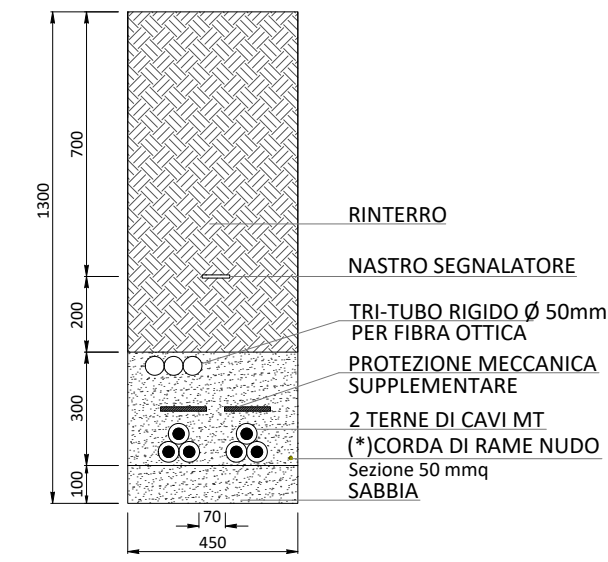


(*)DA POSARE SOLO NEI COLLEGAMENTI INTERNI AL PARCO EOLICO

SEZIONE F-F
CAVIDOTTO MT INTERRATO
2 TERNE DI CAVI
PERCORSO IN STRADA PROVINCIALE IN ASFALTO

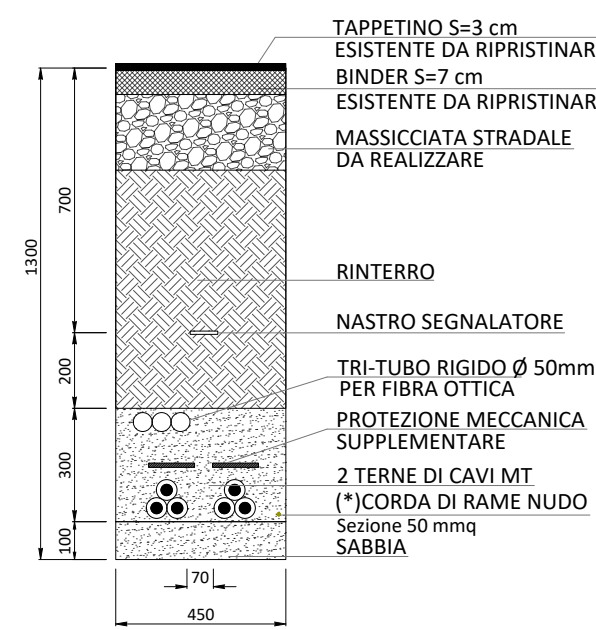


(*)DA POSARE SOLO NEI COLLEGAMENTI INTERNI AL PARCO EOLICO

SEZIONE G-G
CAVIDOTTO MT INTERRATO
2 TERNE DI CAVI
PERCORSO IN STRADA COMUNALE MASSICCIATA

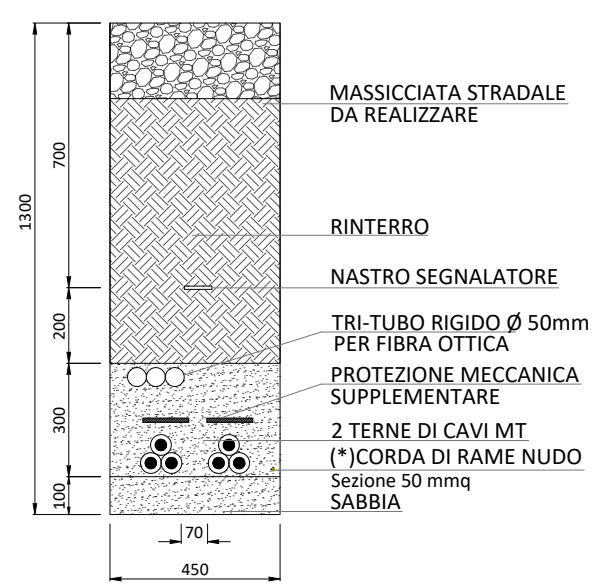


(*)DA POSARE SOLO NEI COLLEGAMENTI INTERNI AL PARCO EOLICO

SEZIONE H-H
CAVIDOTTO MT INTERRATO
3 TERNE DI CAVI
PERCORSO IN STRADA PROVINCIALE IN ASFALTO

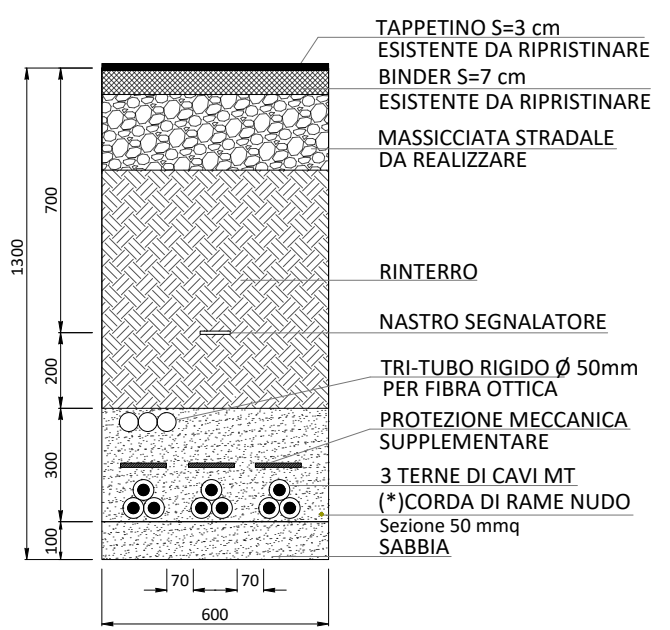


(*)DA POSARE SOLO NEI COLLEGAMENTI INTERNI AL PARCO EOLICO

SEZIONE I-I
CAVIDOTTO MT INTERRATO
3 TERNE DI CAVI
PERCORSO IN STRADA COMUNALE MASSICCIATA

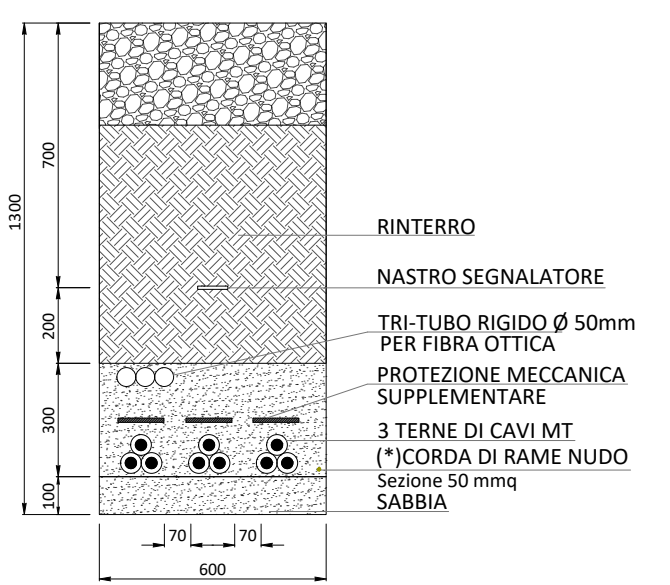

(*)DA POSARE SOLO NEI COLLEGAMENTI INTERNI AL PARCO EOLICO

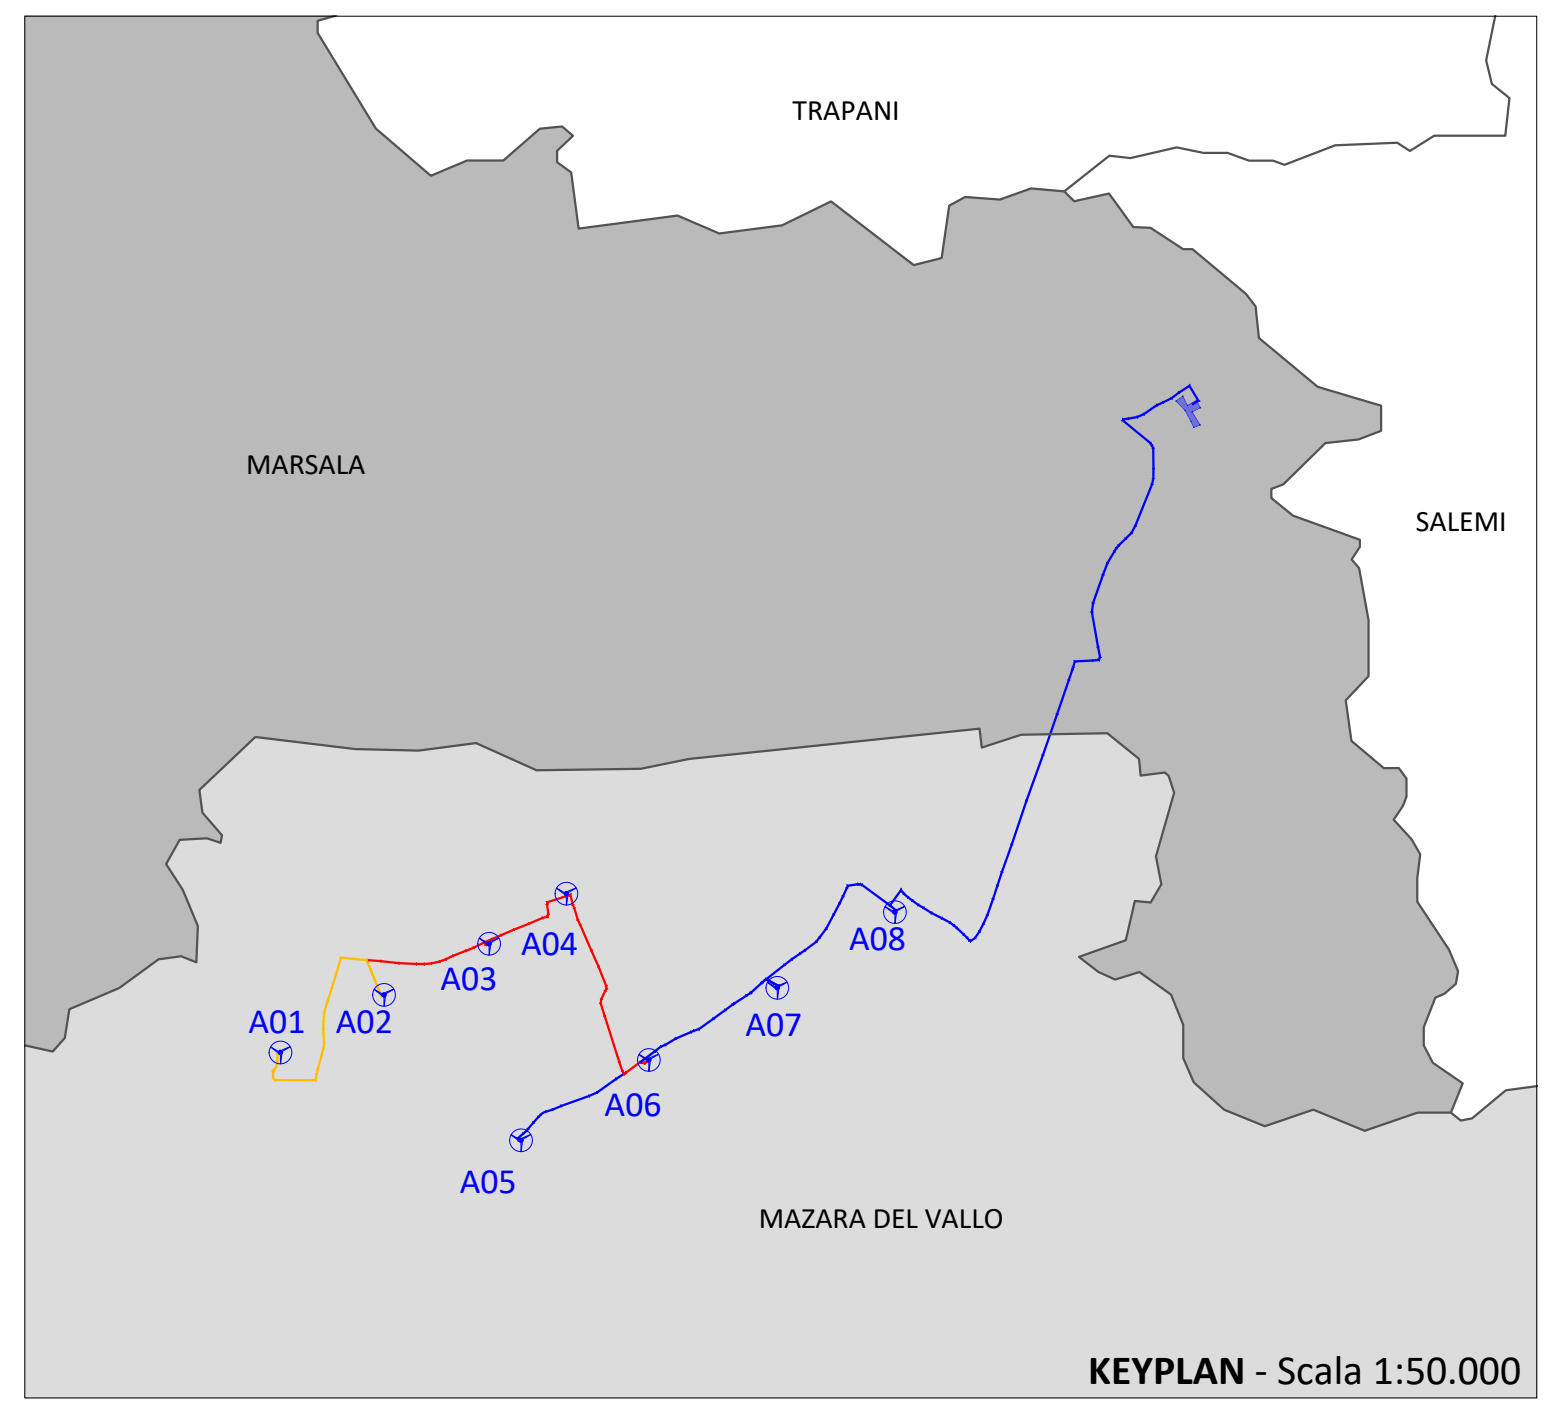

LEGENDA

- Aerogeneratori di progetto
- Limiti comunali
- Cavidotto MT interrato - 1 terna di cavi
- Cavidotto MT interrato - 2 terne di cavi
- Cavidotto MT interrato - 3 terne di cavi

PROPONENTE
Repower Renewable Spa
Via Lavaredo, 44
30174 Mestre (VE)

PROGETTAZIONE

sinèrgo
Sinergo Spa - via Ca' Bembo 152
30030 - Maerne di Martellago - Venezia - Italy
tel 041.3642511 - fax 041.640481
sinergospa.com - info@sinergospa.com
Numero di commessa interno progettazione: 20041

TENPROJECT
Tenproject Srl - via De Gasperi 61
82018 S. Giorgio del Sannio (BN)
t +39 0824 337144 - f +39 0824 495571
tenproject.it - info@tenproject.it

Progettista :
Ing. Nicola Forte

INGEGNERIA PROGETTI
Ingegneria Progetti Srl - via della Libertà 90143 - Palermo (PA)
t +39 091 640 5229
info@ingegneriaprogetti.com
info@ingegneriaprogetti.com

Consulenti per TENPROJECT

N° COMMESSA
1443

NUOVO PARCO EOLICO "BORGO CHIAPPARA"
LIBERO CONSORZIO COMUNALE DI TRAPANI
COMUNI DI MAZARA DEL VALLO - MARSALA

PROGETTO DEFINITIVO PER AUTORIZZAZIONE

ELABORATO
SEZIONI TIPO - CAVIDOTTO MT

CODICE ELABORATO
3.3

NOME FILE
1443-PD_A_3.3_TAV_r00

00	Marzo 2021	PRIMA EMISSIONE			
REV.	DATA	DESCRIZIONE REVISIONE	REDATTO	VERIFICA	APPROVAZIONE

Cartiglio - Rev. 00

COPYRIGHT - TUTTI I DIRITTI SONO RISERVATI A NORMA DI LEGGE