


**LEGENDA**

- Aerogeneratori di progetto
- Cavidotto interrato MT interno
- Cavidotto interrato MT esterno
- Cavidotto interrato AT utenza
- Viabilità esistente da adeguare
- Viabilità di progetto
- Stallo condiviso
- SSE Altri Produttori previsti in area condivisa
- SSE Utente REPOWER
- Pista montaggio braccio gru
- Piazzola montaggio gru
- Piazzole ausiliarie appoggio gru
- Allargamenti temporanei
- Area di cantiere
- SE Partarna 2 in costruzione
- SSE Altri Utenti

**Schema funzionale aerogeneratore**

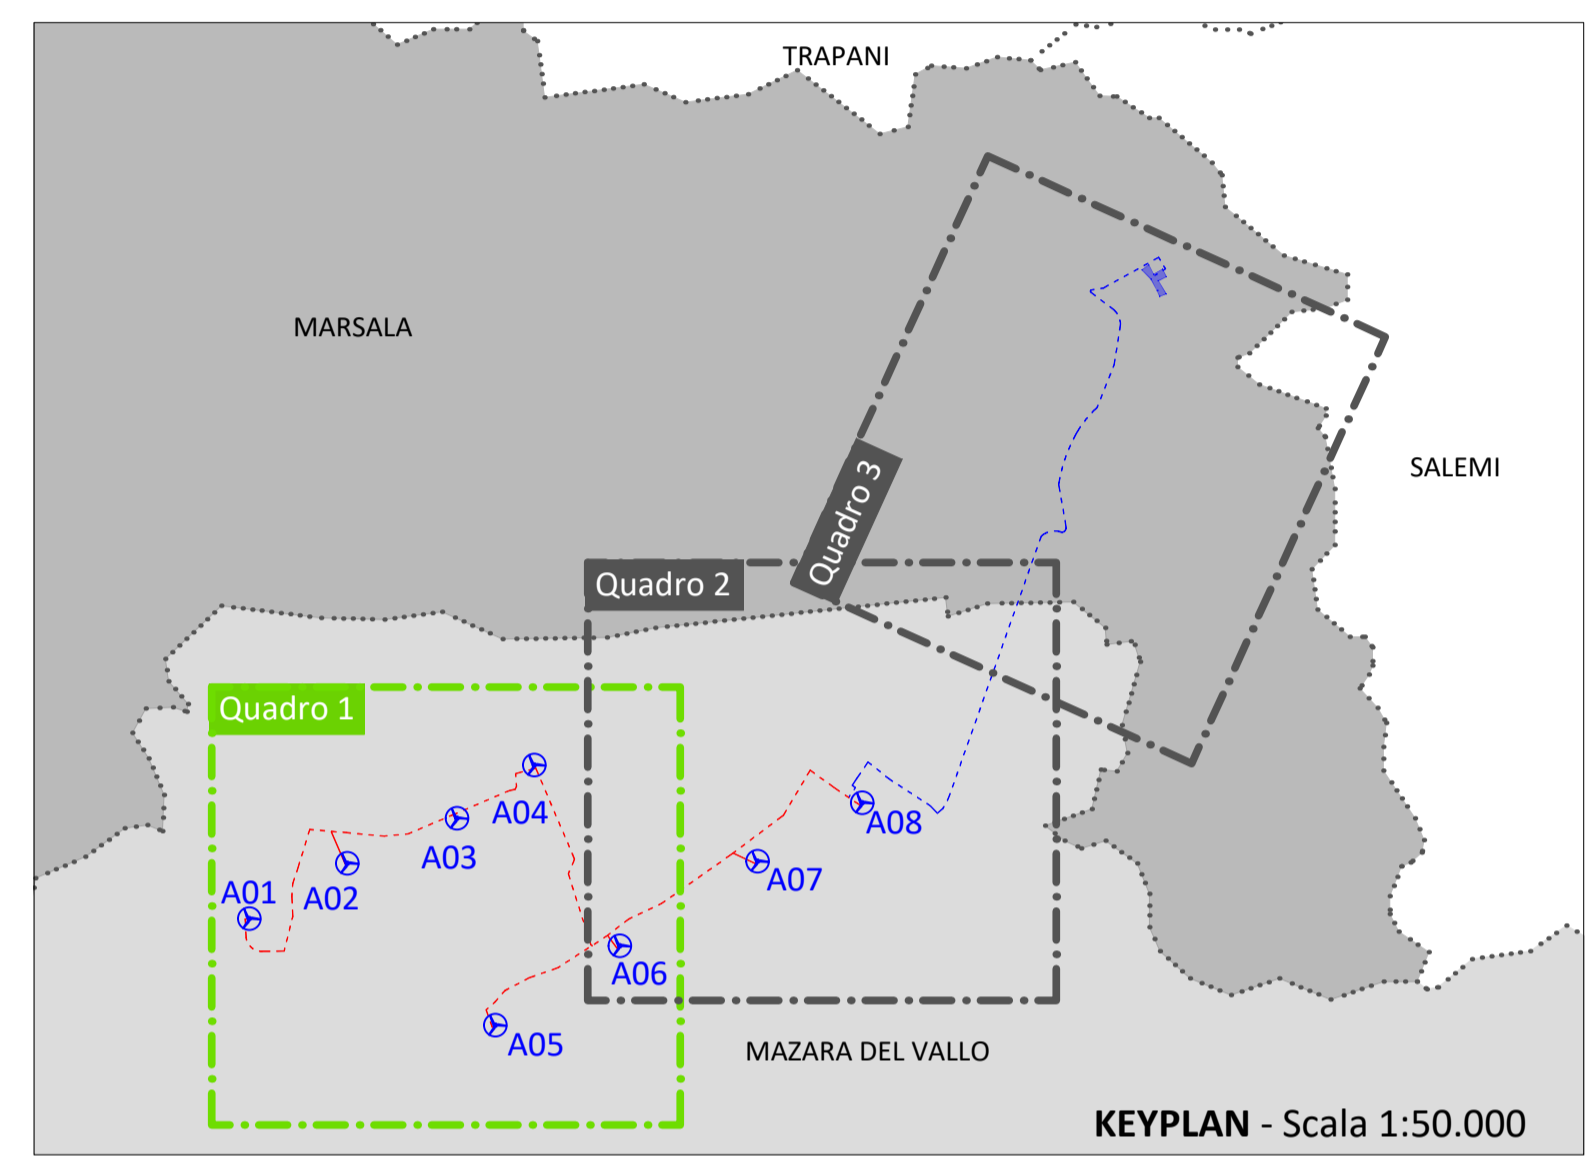

**LEGENDA INTERFERENZE**

- Acquedotto interrato
- Attraversamento acquedotto
- Tombino di attraversamento stradale
- Reticolo idrografico
- Fascia di rispetto corsi d'acqua principali
- Attraversamento reticolo idrografico
- Linea aerea
- Attraversamento linea aerea

**PROPRONENTE**  
**Repower Renewable Spa**  
 Via Lavaredo, 44  
 30174 Mestre (VE)

**PROGETTAZIONE**  
**sinergo**  
 Sinergo Spa - via Ca Bembo 152  
 30030 - Marone di Martellago - Venezia - Italy  
 tel 041 364211 - fax 041 640481  
 sinergo.com - info@sinergo.com  
 Numero di commessa interno progettazione0041

**TENPROJECT**  
 Tenproject Srl - via De Gasperi 61  
 82018 S. Giorgio del Sannio (BN)  
 t +39 0824 337144 - f +39 0824 483333  
 tenproject.it - info@tenproject.it

**INGEGNERIA PROGETTI**  
 Ingegneria Progetti Srl - via della Libertà 10  
 90143 - Palermo (PA)  
 t +39 091 640 5229  
 info@ingegneriaprogetti.com  
 www.ingegneriaprogetti.com

**CONSULENZA**  
 Ing. Nicola Forte  
 Dott. Ingeg. Nicola Forte  
 Dott. Ingeg. Nicola Forte  
 Dott. Ingeg. Nicola Forte

**N° COMMESSA**  
**1443**  
**NUOVO PARCO EOLICO "BORGO CHITARRA"**  
**LIBERO CONSORZIO COMUNALE DI TRAPANI**  
**COMUNI DI MAZARA DEL VALLO - MARSALA**  
 PROGETTO DEFINITIVO PER AUTORIZZAZIONE

**ELABORATO**  
 INDIVIDUAZIONE INTERFERENZE CON CAVIDOTTO MT  
 - QUADRO 1

**CODICE ELABORATO**  
**3.4.a**  
 NOME FILE  
 1443-PD\_A\_3.4.a\_TAV\_00

00	Marzo 2021	PRIMA EMISSIONE	MC	GP	NF
REV	DATA	DESCRIZIONE REVISIONE	REDATTO	VERIFICA	APPROVAZIONE

Copyright - Rev. 00  
 COPYRIGHT - TUTTI I DIRITTI SONO RISERVATI A NORMA DI LEGGE