


LEGENDA

- Aerogeneratori di progetto
- Cavidotto interrato MT interno
- Cavidotto interrato MT esterno
- Cavidotto interrato AT utenza
- Viabilità esistente da adeguare
- Viabilità di progetto
- Strade Provinciali/Statali
- Stallo condiviso
- SSE Altri Produttori previsti in area condivisa
- SSE Utente REPOWER
- Pista montaggio braccio gru
- Piazzola montaggio gru
- Piazzole ausiliarie appoggio gru
- Allargamenti temporanei
- Area di cantiere
- SE Partanna 2 in costruzione
- SSE Altri Utenti

Schema funzionale aerogeneratore

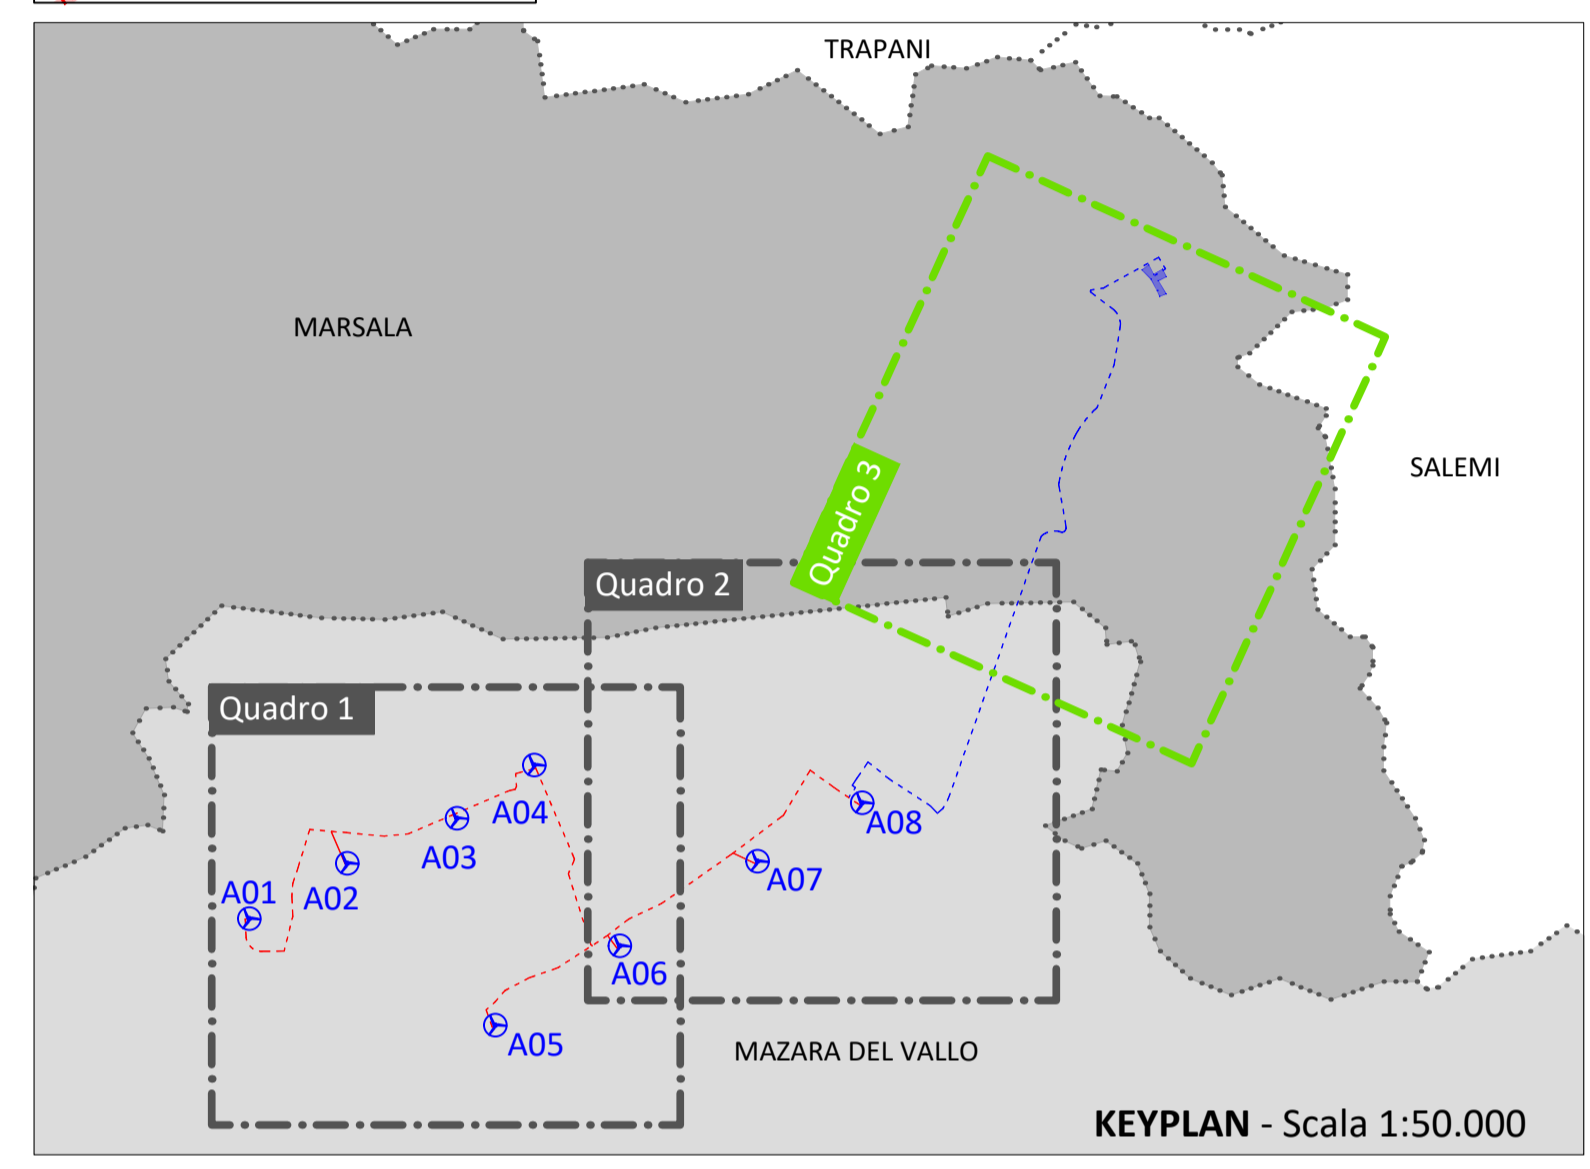

LEGENDA INTERFERENZE

- Acquedotto interrato
- Attraversamento acquedotto
- Tombini di attraversamento stradale
- Reticolo idrografico
- Fascia di rispetto corsi d'acqua principali
- Attraversamento reticolo idrografico
- Linea aerea
- Attraversamento linea aerea

PROPRONTE
Repower Renewable Spa
 Via Lavaredo, 44
 30174 Mestre (VE)

REPOWER
 L'energia che ti serve.

PROGETTAZIONE
sinergo
 Sinergo Spa - via Ca Bembo 152
 30030 - Marone di Martellago - Venezia - Italy
 tel 041 364211 - fax 041 640481
 sinergo.com - info@sinergo.com
 Numero di commessa interno progettazione0041

Progettista:
 Ing. Nicola Forte

TENPROJECT
 Tenproject Srl - via De Gasperi 61
 82018 S. Giorgio del Sannio (BN)
 t +39 0824 337144 - f +39 0824 483333
 tenproject.it - info@tenproject.it

Ingegneria Progetti Srl - via della Libertà 10
 90143 - Palermo (PA)
 t +39 091 640 5229
 info@ingegneriaprogetti.com
 www.ingegneriaprogetti.com

Consulenti per TENPROJECT
 INGEGNERIA PROGETTI
 00143 - Palermo (PA)
 t +39 091 640 5229
 info@ingegneriaprogetti.com
 www.ingegneriaprogetti.com

N° COMMESA 1443
NUOVO PARCO EOLICO "BORGO CHITARRA" LIBERO CONSORZIO COMUNALE DI TRAPANI COMUNI DI MAZARA DEL VALLO - MARSALA

PROGETTO DEFINITIVO PER AUTORIZZAZIONE

ELABORATO
 INDIVIDUAZIONE INTERFERENZE CON CAVIDOTTO MT - QUADRO 3

CODICE ELABORATO
3.4.c
 NOME FILE
 1443-PD_A_3.4.c_TAV_00

00	Marzo 2021	PRIMA EMISSIONE	MC	GP	NF
REV	DATA	DESCRIZIONE REVISIONE	REDATTO	VERIFICA	APPROVAZIONE

Copyright - Rev. 00
 COPYRIGHT - TUTTI I DIRITTI SONO RISERVATI A NORMA DI LEGGE