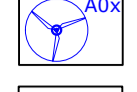

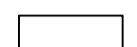
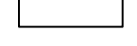

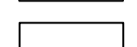



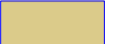


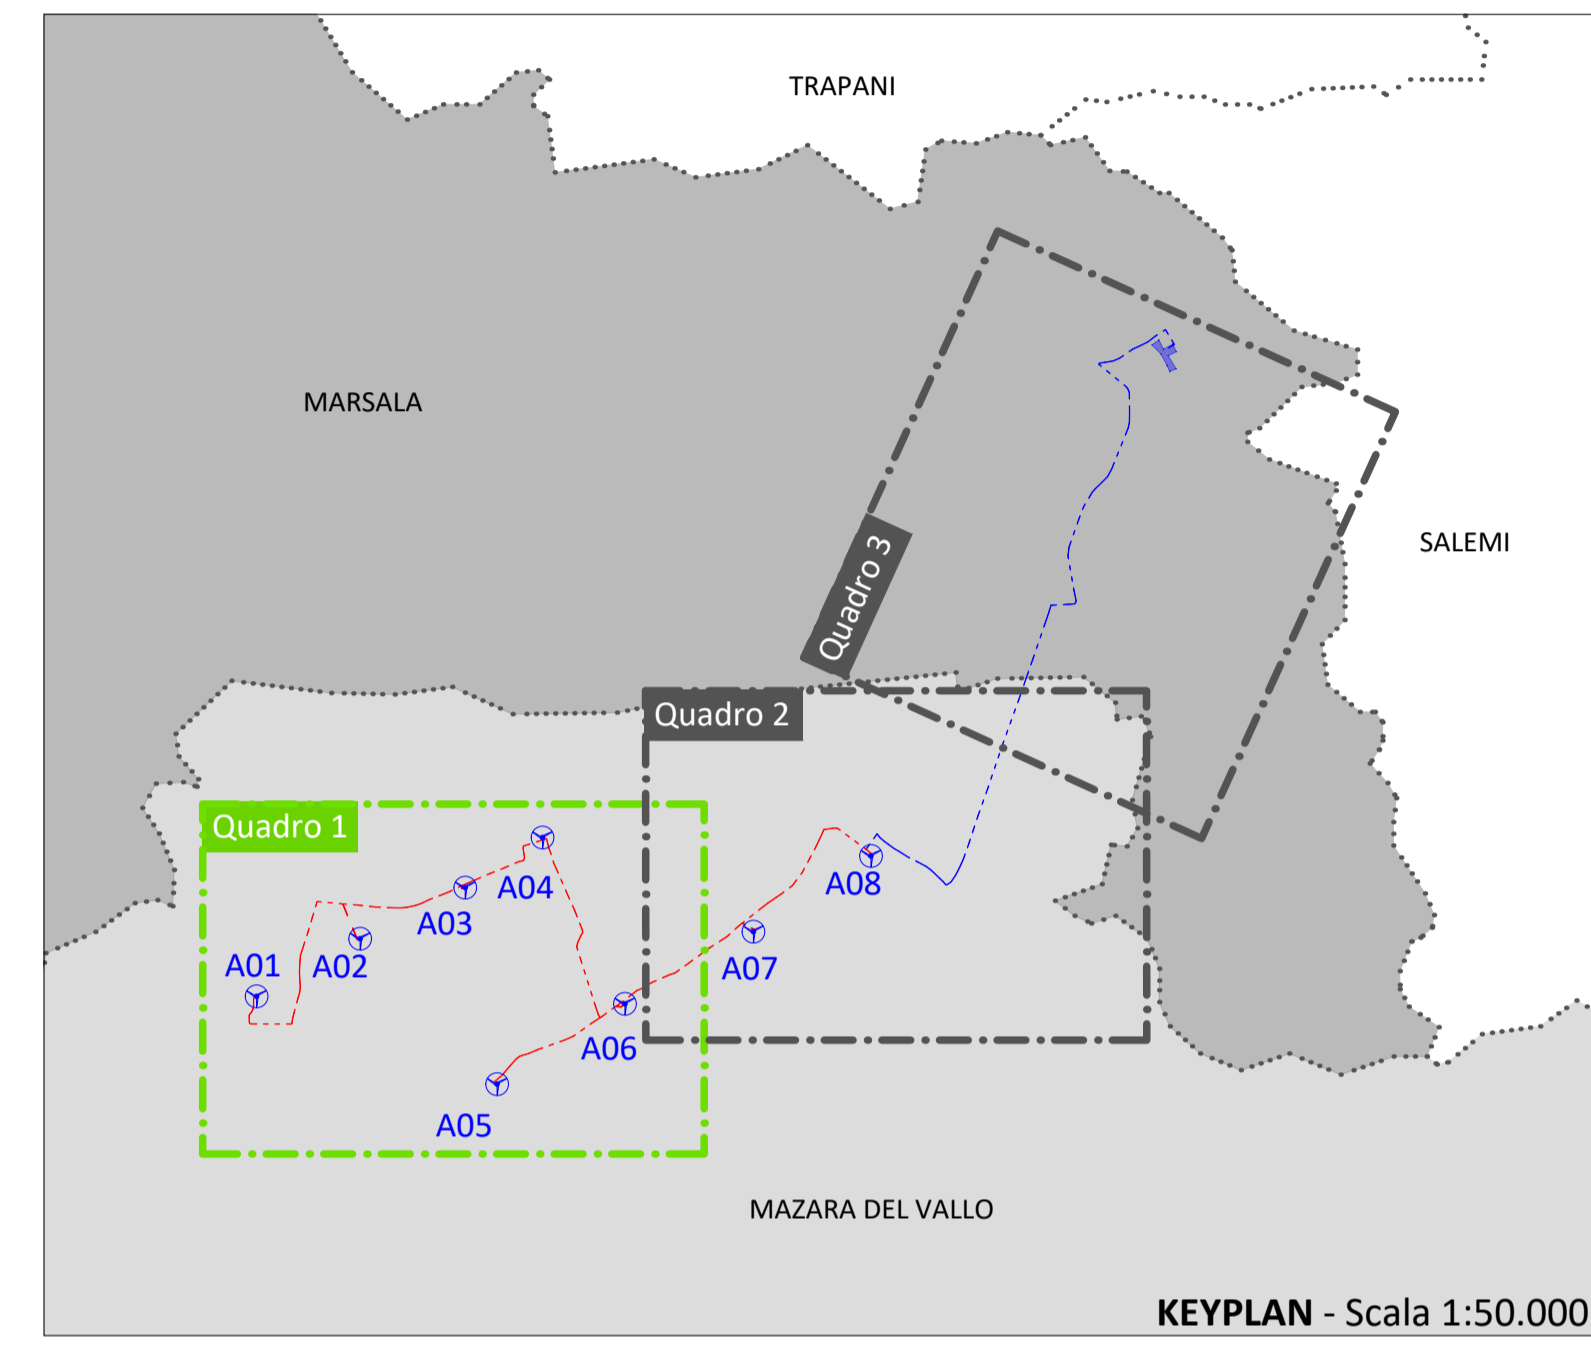


- LEGENDA**
-  Aerogeneratori di progetto
 -  Cavidotto interrato MT interno
 -  Cavidotto interrato MT esterno
 -  Cavidotto interrato AT utenza
 -  Viabilità esistente da adeguare
 -  Viabilità di progetto
 -  Piazzole aerogeneratori
 -  Stallo condiviso
 -  SSE Altri Produttori previsti in area condivisa
 -  SSE Utente REPOWER
 -  SE Partanna 2 in costruzione
 -  SSE Altri Utenti



PROPRONTE
Repower Renewable Spa
 Via Lavarado, 44
 30174 Mestre (VE)

REPOWER
 L'energia che ti serve.

PROGETTAZIONE
sinergo
 Sinergo Spa - via Ca' Bembo 152
 30030 - Martellago - Venezia - Italy
 tel. 041.3642513 - fax 041.640481
 sinergo.com - info@sinergo.com
 Numero di commessa interno: progettazione02011

Progettista
TENPROJECT
 Tenproject Srl - via De Gasperi 63
 82028 S. Giorgio del Sannio (BN)
 t +39 0824 337444 - f +39 0824 495555
 tenproject.it - info@tenproject.it

Ingegneria
INGEGNERIA PROGETTI
 Ingegneria Progetti Srl - via della Libertà 10143 - Palermo (PA)
 t +39 091 640 5229
 info@ingegneriaprogetti.com
 www.ingegneriaprogetti.com

Consulenti per TENPROJECT
INGEGNERIA DELLA PROTEZIONE CIVILE
 Ing. Nicola Fede
 Ing. Nicola Fede
 Ing. Nicola Fede

N° COMMESSA
1443

NUOVO PARCO EOLICO 'BORGO CHITARRA' - LIBERO CONSORZIO COMUNALE DI TRAPANI - COMUNI DI MAZARA DEL VALLO - MARSALA
 PROGETTO DEFINITIVO PER AUTORIZZAZIONE

ELABORATO
 LAYOUT DI IMPIANTO A REGIME SU PLANIMETRIA CATASTALE - QUADRO 1

CODICE ELABORATO
3.6.a
 NOME FILE
 1443.PD_A_3.6.a_TAV_00

00	Marzo 2021	PRIMA EMISSIONE	MC	GP	NF
REV.	DATA	DESCRIZIONE REVISIONE	REDATTO	VERIFICA	APPROVAZIONE
00					

Catigo - Rev. 00

COPYRIGHT - TUTTI I DIRITTI SONO RISERVATI A NORMA DI LEGGE