

Comune di Mazara Del Vallo - Foglio 7

Comune di Mazara Del Vallo - Foglio 9

Comune di Mazara Del Vallo - Foglio 10

Comune di Mazara Del Vallo - Foglio 8



Comune di Mazara Del Vallo - Foglio 22

Comune di Mazara Del Vallo
Foglio 19

Comune di Mazara Del Vallo - Foglio 20

Comune di Mazara Del Vallo - Foglio 21

- LEGENDA**
- Aerogeneratori di progetto
 - Cavidotto interrato MT interno
 - Cavidotto interrato MT esterno
 - Cavidotto interrato AT utenza
 - Viabilità esistente da adeguare
 - Viabilità di progetto
 - Piazzole aerogeneratori
 - Stallo condiviso
 - SSE Altri Produttori previsti in area condivisa
 - SSE Utente REPOWER
 - SE Partanna 2 in costruzione
 - SSE Altri Utenti

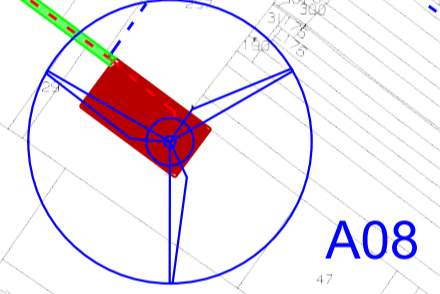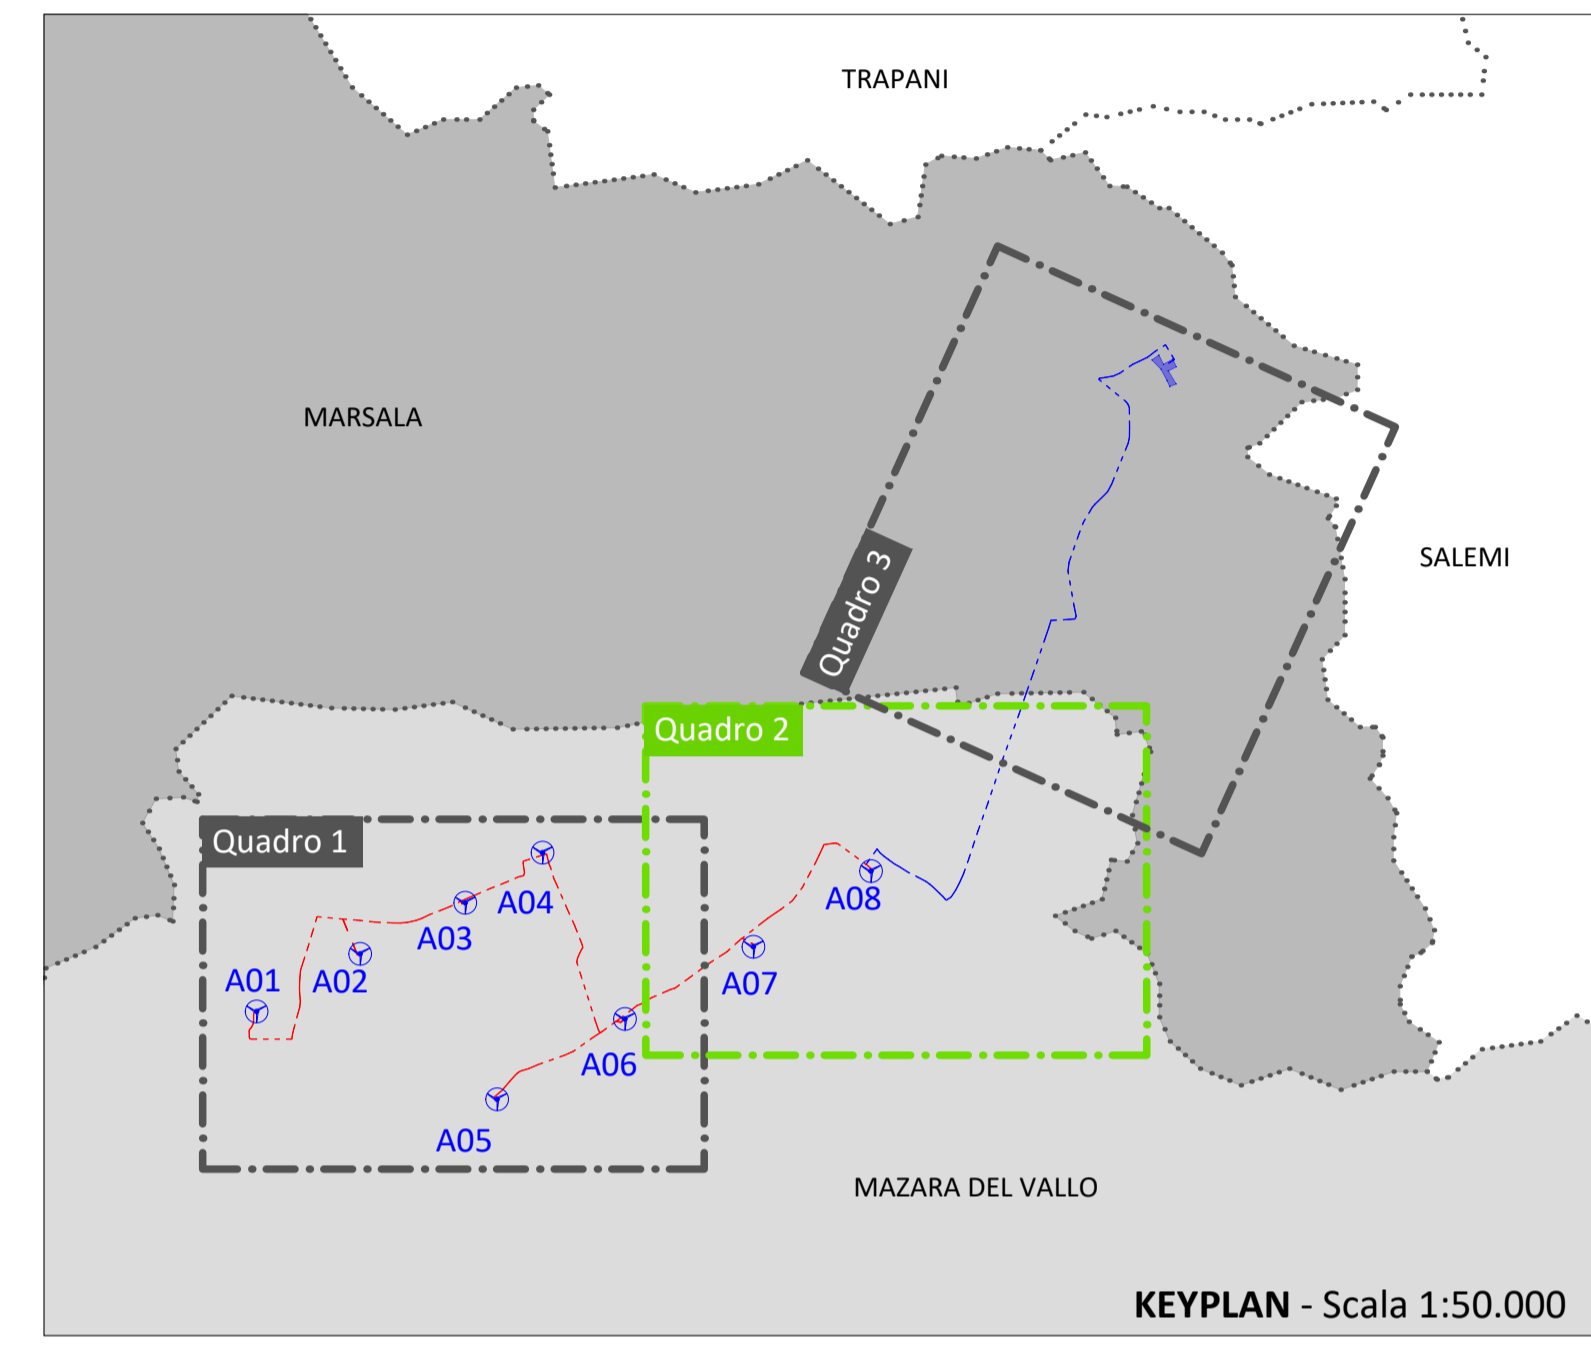

PROPRONTE
Repower Renewable Spa
 Via Lavarado, 44
 30174 Mestre (VE)

PROGETTAZIONE
sinergo
 Sinergo Spa - via Ca' Bembo 152
 30030 - Martellago - Venezia - Italy
 tel. 041.3642513 - fax 041.610481
 sinergo.com - info@sinergo.com
 Numero di commessa interno: progettazione00411

TENPROJECT
 Tenproject Srl - via De Gasperi 63
 82028 S. Giorgio del Sannio (BN)
 t +39 0824 937144 - f +39 0824 4955
 tenproject.it - info@tenproject.it

INGEGNERIA PROGETTI
 Ingegneria Progetti Srl - via della Libertà 10143 - Palermo (PA)
 t +39 091 640 5220
 info@ingegneriaprogetti.com - www.ingegneriaprogetti.com

Consulenti per TENPROJECT
 INGEGNERIA DELLA PROTEZIONE CIVILE
 INGEGNERIA DELLA PROTEZIONE CIVILE
 INGEGNERIA DELLA PROTEZIONE CIVILE

N° COMMESSA
1443

NUOVO PARCO EOLICO 'BORGH CHITARRA' LIBERO CONSORZIO COMUNALE DI TRAPANI COMUNI DI MAZARA DEL VALLO - MARSALA
PROGETTO DEFINITIVO PER AUTORIZZAZIONE

ELABORATO
 LAYOUT DI IMPIANTO A REGIME SU PLANIMETRIA CATASTALE - QUADRO 2

CODICE ELABORATO
3.6.b
 NOME FILE
 1443.PD_A_3.6.b_TAV_00

00	Marzo 2021	PRIMA EMISSIONE	MC	GP	NF
REV.1	DATA	DESCRIZIONE REVISIONE	REDDITO	VERIFICA	APPROVAZIONE

Copyright - Tutti i diritti sono riservati a norma di legge
 Copyright - Rev. 00