Viste prospettiche Aereogeneratore tipo

scala 1:500

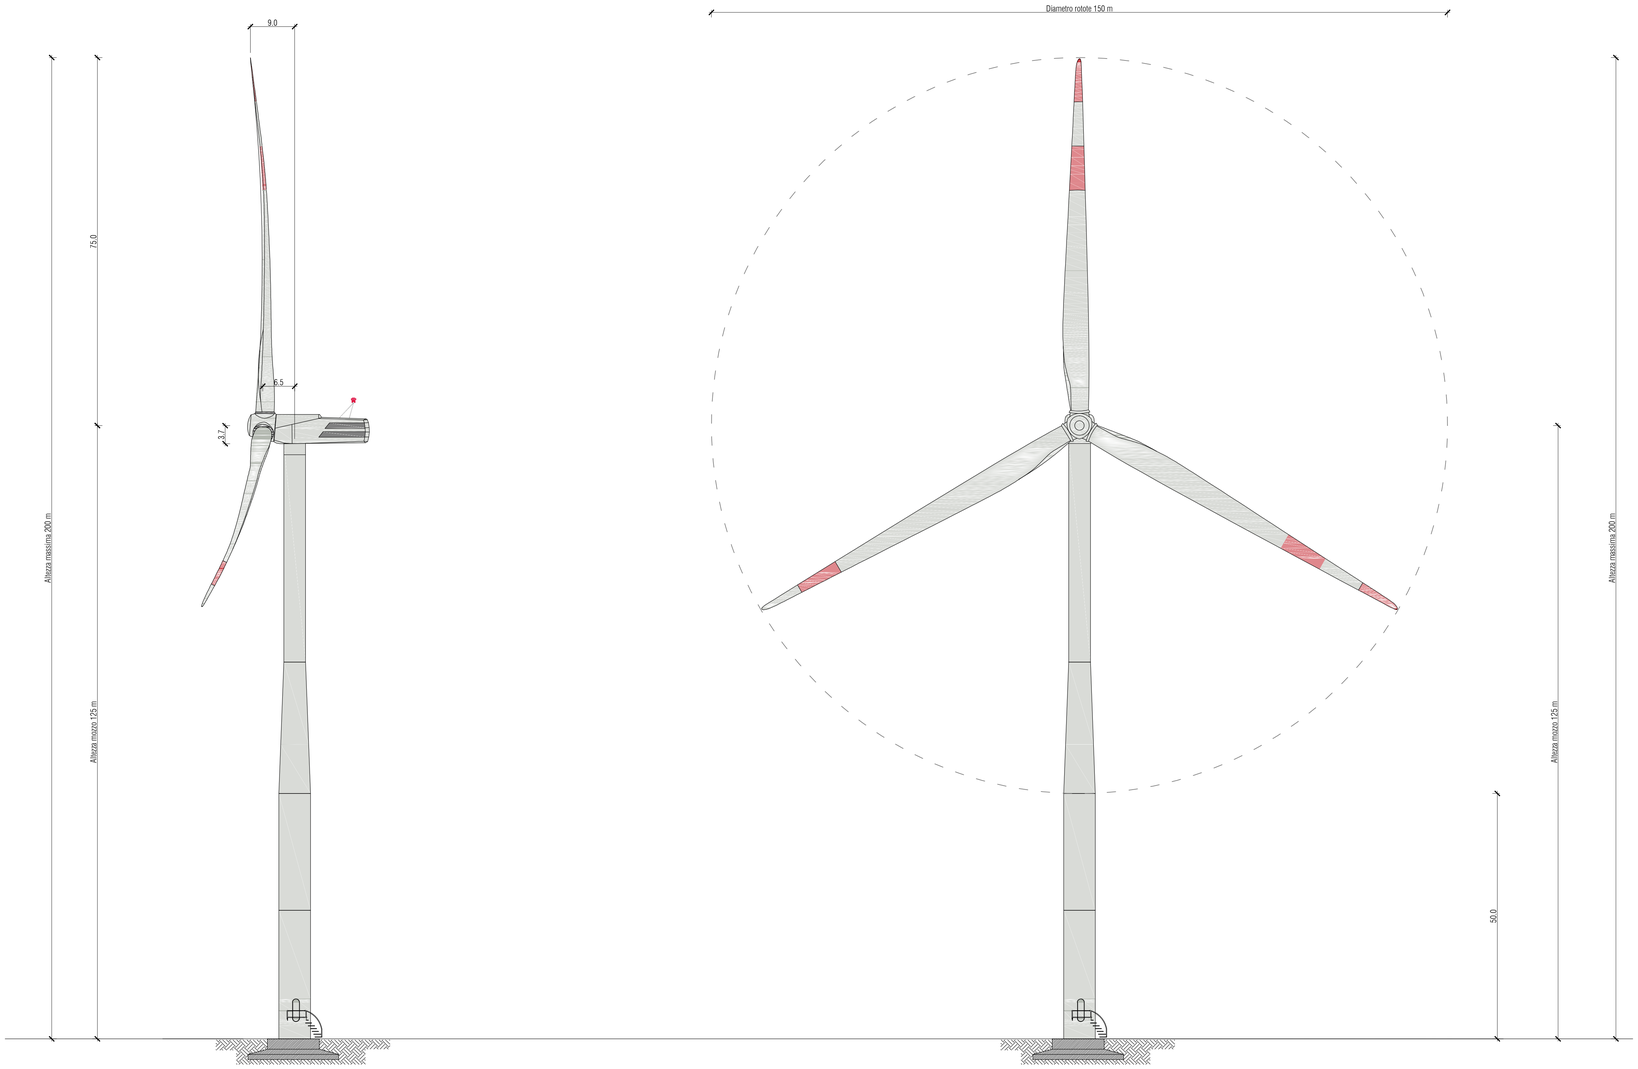

scala 1:500

0 2 5 10 20 m

PROPONENTE

Repower Renewable Spa
Via Lavaredo, 44
30174 Mestre (VE)

REPOWER
L'energia che ti serve.

PROGETTAZIONE

sinergo
Sinergo Spa - via Cir. Bentivo 152
30030 - Maerne di Martellago - Venezia - Italy
tel 041.3642511 - fax 041.640481
sinergroupa.com - info@sinergroupa.com
Numero di commessa interno progettazione: 20032

Progettista :
Ing. Filippo Bittante

Ordine degli Ingegneri della Provincia di Trapani
BITTANTE FILIPPO
n. 1391
31-03-2021
DR.INGEGNERE

TENPROJECT
Tenproject Srl -via De Gasperi 61
82018 S.Giorgio del Sannio (BN)
t. +39 0824 337144 - f. +39 0824 493315
tenproject.it - info@tenproject.it

N° COMMESSA
1443

PARCO EOLICO "BORGO CHITARRA"
LIBERO CONSORZIO COMUNALE DI TRAPANI
COMUNI DI MAZARA DEL VALLO E MARSALA

PROGETTO DEFINITIVO PER AUTORIZZAZIONE

ELABORATO

PARTICOLARI COSTRUTTIVI DELL'AEROGENERATORE
PIANTA E PROSPETTI

CODICE ELABORATO
4.1

NOME FILE
1443_PD_A_4.1_TAV_r00

REV.	DATA	DESCRIZIONE REVISIONE	REDATTO	VERIFICA	APPROVAZIONE
00	Marzo/2021	PRIMA EMISSIONE	Ing. S. Amayeh	Geom. E. Cossalter	Ing. Filippo Bittante

Cartiglio - Rev. 00

COPYRIGHT - TUTTI I DIRITTI SONO RISERVATI A NORMA DI LEGGE