
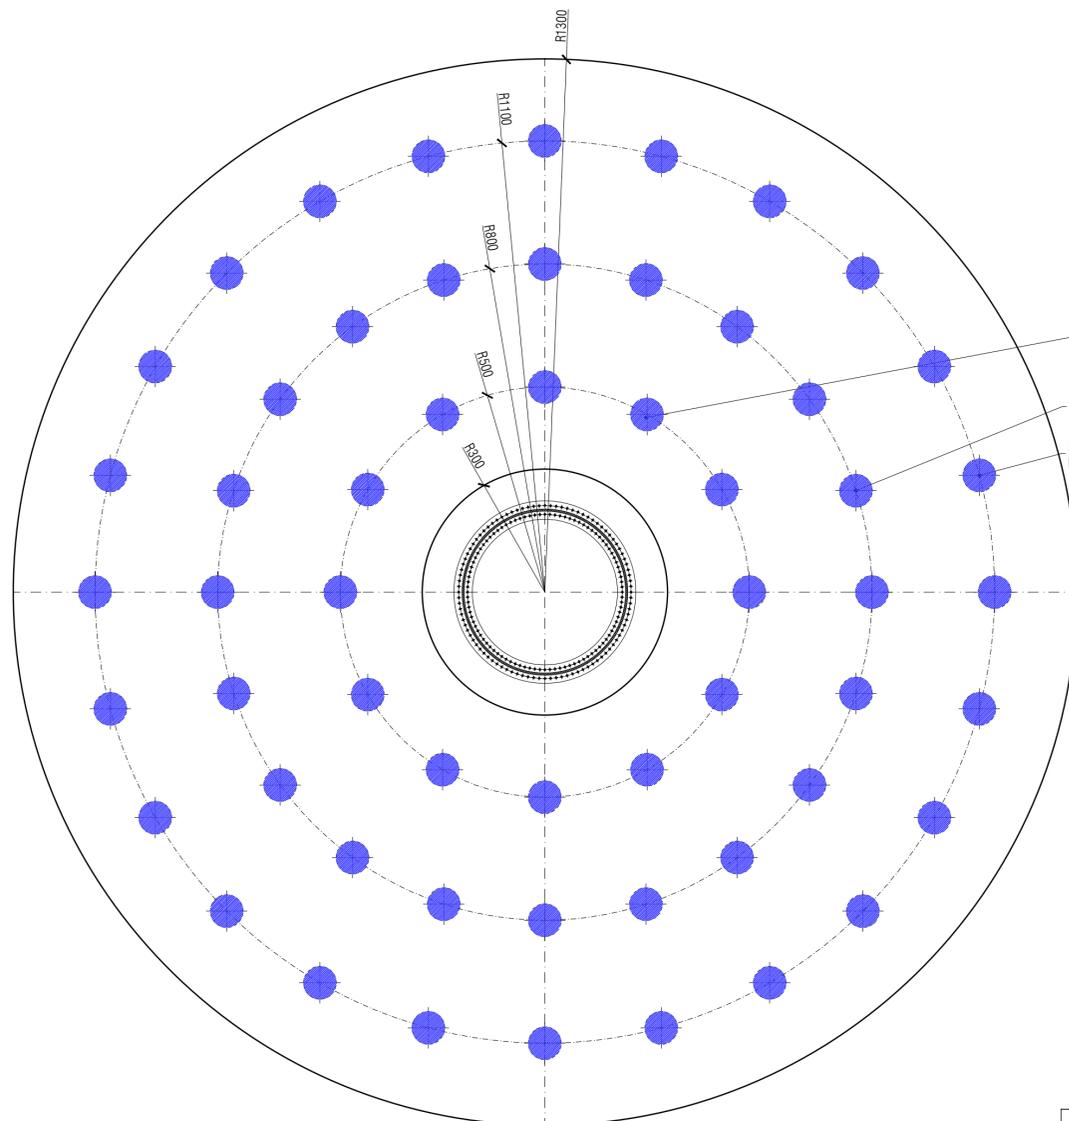


Armatura palo CFA Ø800 L=23 m
scala 1:50

Pianta plinto di fondazione aerogeneratore
scala 1:100

Legenda

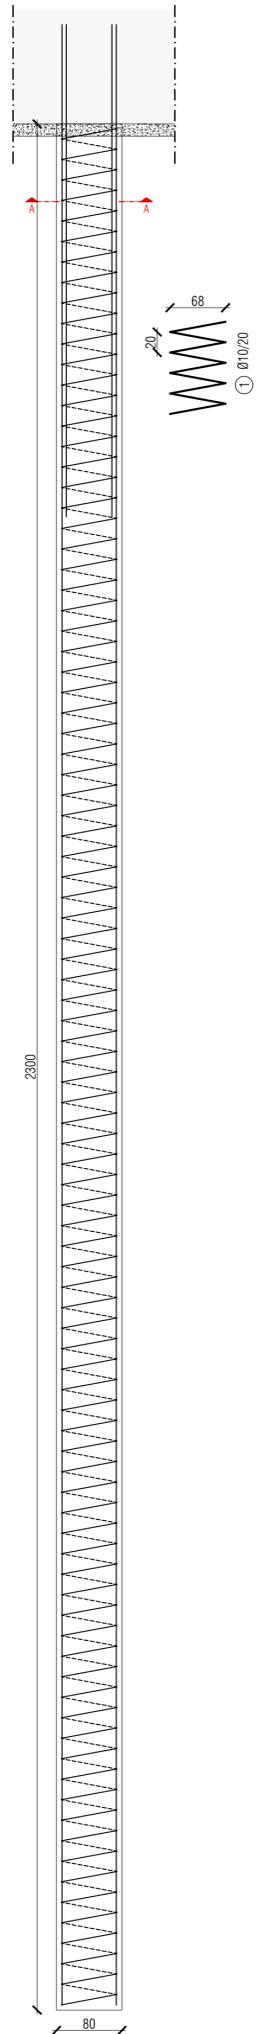

12 Pali CFA Ø800 mm
L=23 m

20 Pali CFA Ø800 mm
L=23 m

24 Pali CFA Ø800 mm
L=23 m

CARATTERISTICHE PRESTAZIONALI DEL CALCESTRUZZO (UNI EN 206:2016 E UNI 1104:2016)				
OPERA TIPO	MAGRONI	PALI DI FONDAZIONE	ZOCCOLO DI FONDAZIONE	TORRINO
Classe di Resistenza	C15/20	C30/37	C32/40	C45/55
Classe di Esposizione	/	XC2	XC4	XC4+XS1
Dimensione massima nominale dell'aggregato (mm)	/	18	32/16 per i primi 25 cm	32
Rapporto a/c massimo	/	0,60	0,50	0,50
Classe di consistenza (Abbassamento al cono)	/	S4	S4	S4
Dosaggio di cemento	>=200 kg/m ³	>=300 kg/m ³	>=340 kg/m ³	>=340 kg/m ³
Copriferro minimo (mm) (*)	/	60	60	60
Armatura	/	B450C Saldabile - Calcestruzzo tipo N	* Salvo casi indicati nelle specifiche tavole	



NOTE GENERALI

- VERIFICARE TUTTE LE MISURE IN CANTIERE
- VERIFICARE LE MISURE SUL POSTO PRIMA DI EFFETTUARE L'ORDINATIVO DEI MATERIALI
- VERIFICARE LE QUOTE CON IL PROGETTO IMPIANTISTICO
- IN CASO DI DIFFORMITA' CON LE INDICAZIONI RIPORTATE IN TAVOLA, CONTATTARE LA D.L.

NOTA BENE

Per le dimensioni effettive del sistema di ancoraggio del primo cono e dei relativi dettagli costruttivi si faccia riferimento agli elaborati di dettaglio del produttore dell' aerogeneratore

Sezione A-A
scala 1:10

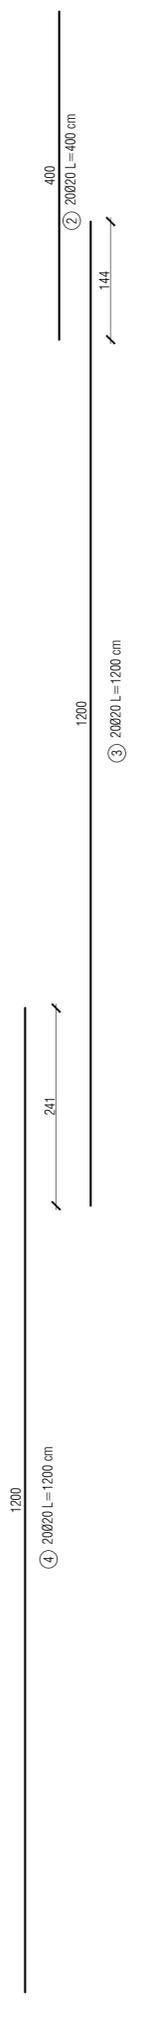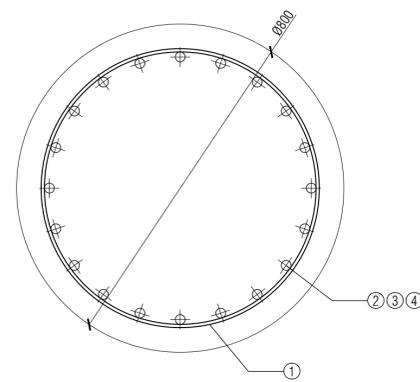

PROPONENTE
Repower Renewable Spa
Via Lavaredo, 44
30174 Mestre (VE)

PROGETTAZIONE

sinergo Progettista:
Ing. Filippo Bittante

TENPROJECT
Tenproject Srl - via De Gasperi 61
82018 S. Giorgio del Sannio (BN)
t +39 0824 337144 - f +39 0824 48315
tenproject.it - info@tenproject.it

N° COMMESSA
1443 PARCO EOLICO "BORGIO CHITARRA"
LIBERO CONSORZIO COMUNALE DI TRAPANI
COMUNI DI MAZARA DEL VALLO E MARSALA

PROGETTO DEFINITIVO PER AUTORIZZAZIONE

ELABORATO
PALI DI FONDAZIONE

CODICE ELABORATO
4.3
NOME FILE
1443-PD_A_4.3_TAV_r00

REV.	DATA	DESCRIZIONE REVISIONE	REDATTO	VERIFICA	APPROVAZIONE
00	Marzo 2021	PRIMA EMISSIONE	Ing. S. Amayah	Geom. E. Cossalter	Ing. Filippo Bittante