



**SEZIONE A-A**  
**STALLO TRASFORMATORE 220/30 kV**  
 scala 1:100

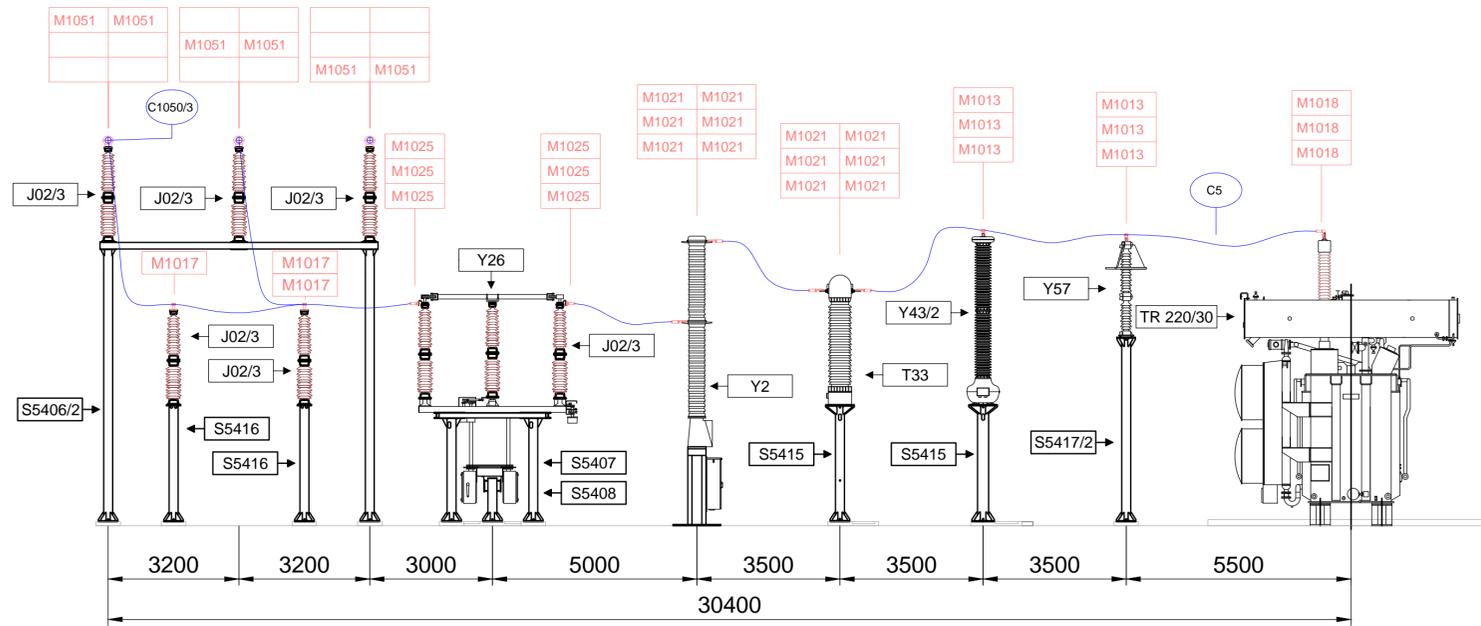

**SEZIONE B-B**  
**STALLO LINEA IN CAVO 220 kV**  
 scala 1:100

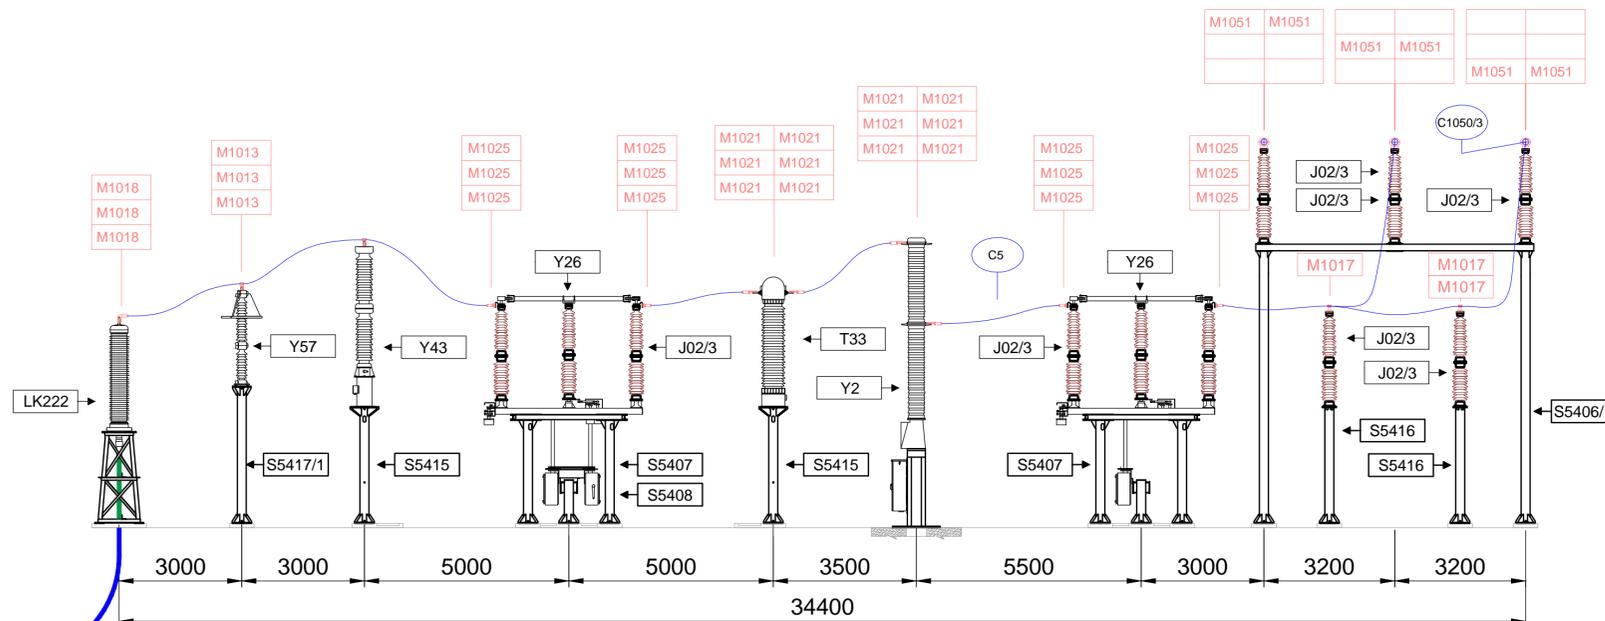

PROponente  
**Repower Renewable Spa**  
 Via Lavaredo, 44  
 30174 Mestre (VE)



PROGETTAZIONE



Progettista:  
 Ing. Filippo Bittante



Sinergo Spa - via Ca' Bembo 152  
 30030 - Mestre di Martellago - Venezia - Italy  
 tel 041.3662511 - fax 041.640461  
 sinergospa.com - info@sinergospa.com  
 Numero di commessa interno progettazione: 20032

Tenproject Srl - via De Gasperi 61  
 92018 S. Giorgio del Sannio (BN)  
 t +39 0824 337144 - f +39 0824 49315  
 tenproject.it - info@tenproject.it

N° COMMESSA

**1443**

**PARCO EOLICO "BORGO CHITARRA"**  
**LIBERO CONSORZIO COMUNALE DI TRAPANI**  
**COMUNI DI MAZARA DEL VALLO E MARSALA**

PROGETTO DEFINITIVO PER AUTORIZZAZIONE

ELABORATO

STAZIONE ELETTRICA MT/AT: PROFILO ELETTROMECCANICO

CODICE ELABORATO

**5.2**

NOME FILE  
 1443PD\_A\_5.2\_TAV\_r00

00	Marzo 2021	PRIMA EMISSIONE	Geom. E. Cossalter	Geom. E. Cossalter	Ing. Filippo Bittante
REV. I	DATA	DESCRIZIONE REVISIONE	REDATTO	VERIFICA	APPROVAZIONE