LIVELLETTE	DIFF. DI QUOTA / DISTANZA / PENDENZA							
		h = 0.30 L = 30.00 i = 0.01	h = -0.50 L = 100.00 i = -0.01	h = -1.00 L = 86.35 i = -0.01	h = -0.20 L = 143.87 i = 0.00	h = -1.69 L = 56.78 i = -0.03	h = 0.00 L = 63.00 i = 0.00	

FASE DEFINITIVA
PROFILO A01

R	500.00
T	3.71
Fr	-0.01
Pr	30.00
Qt	159.40

R	500.00
T	1.65
Fr	0.00
Pr	130.00
Qt	158.90

R	500.00
T	2.55
Fr	0.01
Pr	216.35
Qt	157.90

R	500.00
T	7.11
Fr	-0.05
Pr	360.22
Qt	157.69

R	500.00
T	7.48
Fr	0.00
Pr	417.00
Qt	156.00

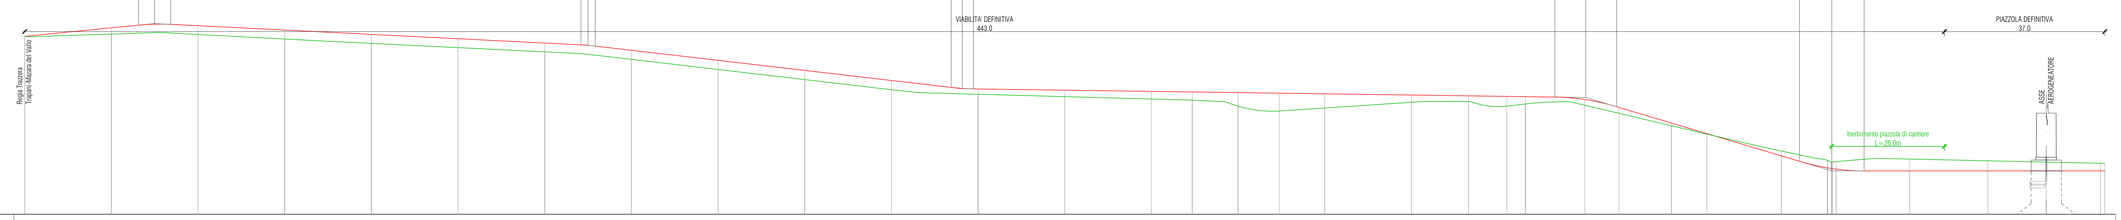

SCALA QUOTE 1:50
SCALA DISTANZE 1:500

QT.RIF. 155.00

NUMERO SEZIONI	1	2	3	4	5	6	7	8	9	10	11	12	13	14	15	16	17	18	19	20	21	22	23	24	25	26	27	28	31	32	33	34	35R
DISTANZE PARZIALI		20.00	20.00	20.00	20.00	20.00	20.00	20.00	20.00	20.00	20.00	20.00	20.00	20.00	9.42	10.58	9.50	10.50	20.00	13.16	8.85	4.28	13.71	7.87	12.13	8.17	17.19	10.64	17.00	18.00	13.50	12.50	
DISTANZE PROGRESSIVE	0.00	20.00	40.00	60.00	80.00	100.00	120.00	140.00	160.00	180.00	200.00	220.00	240.00	260.00	269.42	280.00	289.50	300.00	320.00	333.16	342.01	346.29	360.00	367.87	380.00	388.17	405.36	416.00	433.00	451.00	464.50	477.00	483.00
QUOTE TERRENO	159.20	159.20	159.19	159.20	159.20	158.64	158.55	158.57	158.54	158.11	157.66	157.63	157.62	157.56	157.55	157.50	157.38	157.45	157.45	157.50	157.49	157.54	157.50	157.33	157.34	157.44	156.48	156.27	156.27	156.23	156.20	156.20	156.20
QUOTE PROGETTO	159.20	159.20	159.19	159.19	159.19	158.69	158.60	158.57	158.54	158.54	157.83	157.83	157.82	157.81	157.81	157.80	157.77	157.75	157.75	157.75	157.75	157.75	157.73	157.72	157.71	157.70	156.95	156.77	156.77	156.73	156.70	156.70	156.70
DIFFERENZA DI QUOTA	0.00	0.14	0.20	0.21	0.21	0.21	0.05	0.21	0.21	0.21	0.22	0.12	0.15	0.18	0.19	0.31	0.41	0.33	0.17	0.13	0.25	0.17	0.13	0.14	0.06	0.01	0.11	0.11	0.07	0.23	0.20	0.20	0.17

LIVELLETTE	DIFF. DI QUOTA / DISTANZA / PENDENZA			
		h = 5.34 L = 65.37 i = 0.08	h = 6.90 L = 116.13 i = 0.06	h = 0.60 L = 75.61 i = 0.01

FASE DEFINITIVA
PROFILO A02

R	500.00
T	12.91
Fr	0.17
Pr	13.00
Qt	149.66

R	500.00
T	3.59
Fr	0.03
Pr	78.27
Qt	155.00

R	500.00
T	12.86
Fr	-0.17
Pr	194.39
Qt	161.90

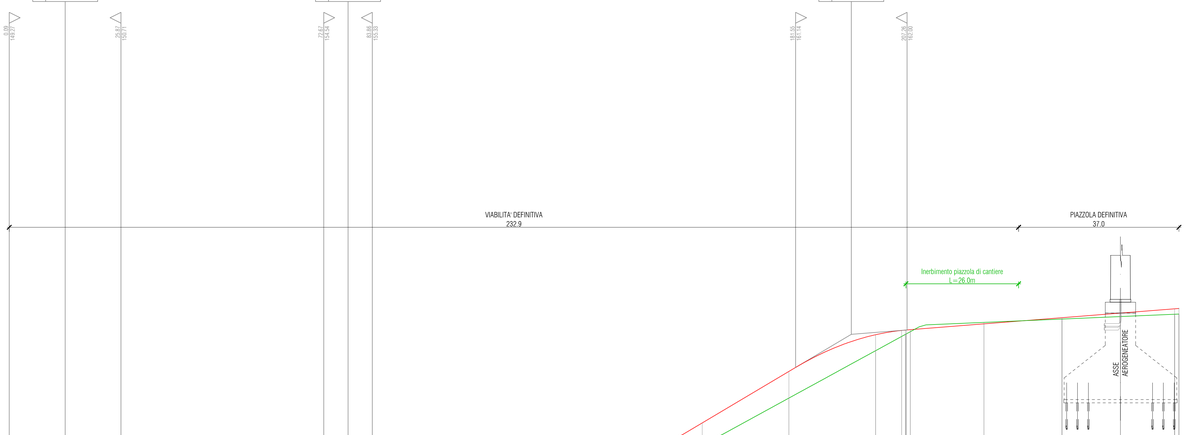

SCALA QUOTE 1:50
SCALA DISTANZE 1:500

QT.RIF. 148.00

NUMERO SEZIONI	1	2	3	4	5	6	7	8	9	10	11	12	15	16	17	18	19R
DISTANZE PARZIALI		20.00	20.00	20.00	20.00	20.00	20.00	20.00	20.00	20.00	20.00	6.00	9.00	17.00	18.00	13.50	12.50
DISTANZE PROGRESSIVE	0.00	20.00	40.00	60.00	80.00	100.00	120.00	140.00	160.00	180.00	200.00	206.00	215.00	232.00	250.00	263.50	276.00
QUOTE TERRENO	149.27	150.67	151.11	153.34	154.95	156.05	157.14	158.34	159.34	160.43	161.02	161.60	161.90	162.14	162.18	162.25	162.31
QUOTE PROGETTO	149.27	150.27	151.27	153.27	155.09	156.29	157.49	158.67	159.86	161.05	161.65	161.65	161.65	162.14	162.18	162.25	162.31
DIFFERENZA DI QUOTA	0.00	0.40	0.24	0.03	0.14	0.24	0.34	0.43	0.52	0.62	0.57	0.05	0.25	0.00	0.04	0.04	0.00

LIVELLETTE	DIFF. DI QUOTA / DISTANZA / PENDENZA			
		h = -1.76 L = 67.67 i = -0.03	h = -1.48 L = 77.67 i = -0.02	

FASE DEFINITIVA
PROFILO A04

R	500.00
T	4.64
Fr	-0.03
Pr	4.66
Qt	106.24

R	1500.00
T	5.21
Fr	0.01
Pr	72.33
Qt	104.48

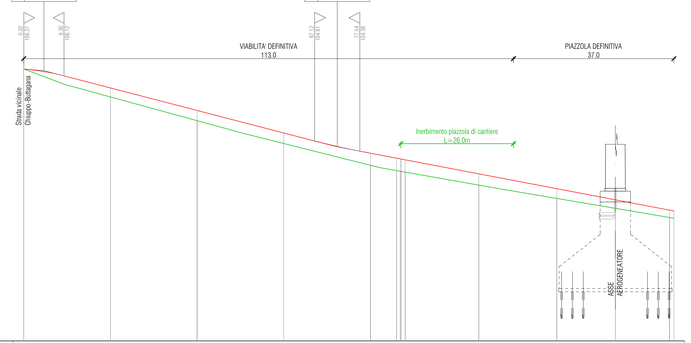

SCALA QUOTE 1:50
SCALA DISTANZE 1:500

QT.RIF. 100.00

NUMERO SEZIONI	1	2	3	4	5	6	7	9	10	11	12	13R
DISTANZE PARZIALI		20.00	20.00	20.00	20.00	6.00	9.00	17.00	18.00	13.50	12.50	
DISTANZE PROGRESSIVE	0.00	20.00	40.00	60.00	80.00	86.00	95.00	112.00	130.00	143.50	156.00	163.00
QUOTE TERRENO	106.29	105.61	105.24	104.65	104.33	104.00	103.69	103.53	103.29	103.05	102.91	102.91
QUOTE PROGETTO	106.27	105.84	105.52	104.85	104.33	104.00	103.69	103.53	103.29	103.05	102.91	102.91
DIFFERENZA DI QUOTA	0.01	0.21	0.24	0.24	0.00	0.00	0.00	0.00	0.00	0.00	0.00	0.00

LIVELLETTE	DIFF. DI QUOTA / DISTANZA / PENDENZA	
		h = -1.78 L = 89.17 i = -0.02

FASE DEFINITIVA
PROFILO A03

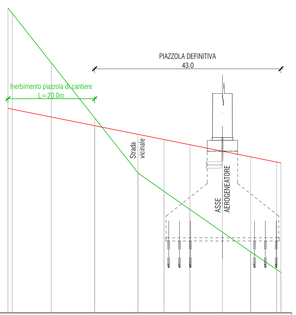

SCALA QUOTE 1:50
SCALA DISTANZE 1:500

QT.RIF. 115.00

NUMERO SEZIONI	1	2	3	4	5	6	7	8	9	10R
DISTANZE PARZIALI		9.00	10.00	10.00	6.00	6.00	7.50	6.50	6.00	
DISTANZE PROGRESSIVE	0.00	9.00	19.00	29.00	35.00	41.00	48.50	55.00	61.00	63.00
QUOTE TERRENO	117.21	117.21	117.21	117.21	117.21	117.21	117.21	117.21	117.21	117.21
QUOTE PROGETTO	117.21	117.21	117.21	117.21	117.21	117.21	117.21	117.21	117.21	117.21
DIFFERENZA DI QUOTA	0.00	0.00	0.00	0.00	0.00	0.00	0.00	0.00	0.00	0.00

Key Plan
scala 1:40'000

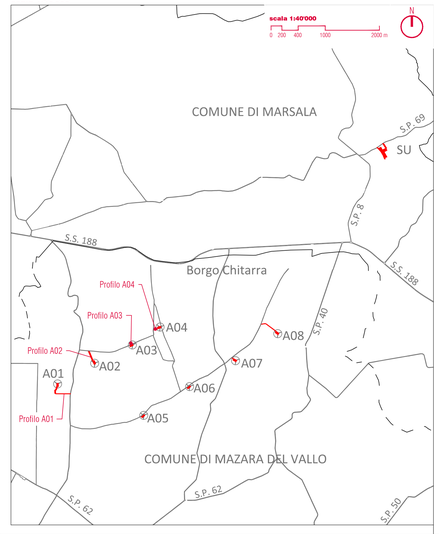

PROPONENTE
Repower Renewable Spa
Via Lavatoio, 44
30174 Mestre (VE)

REPOWER
L'energia che ti serve.

PROGETTAZIONE

sinergo
Sinergo Spa - via Cv. Bembo 152
30030 - Maerne di Martellago - Venezia - Italy
tel 041.3642511 - fax 041.640401
sinergosga.com - info@sinergosga.com
Numero di commessa interno progettazione: 20032

Progettista :
Ing. Filippo Bittante
Fil.Ing.Ord. Prov. Trapani
N. 333
Data di nascita 23.03.1972
Codice fiscale BTTFLP72C23F158Z

TENPROJECT
Tenproject Srl - via De Gasperi 81
83018 S.Giorgio del Sannio (BN)
t. + 39 0824 337144 - f. + 39 0824 49315
tenproject.it - info@tenproject.it

N° COMMESSA
1443

PARCO EOLICO "BORGO CHITARRA"
LIBERO CONSORZIO COMUNALE DI TRAPANI
COMUNI DI MAZARA DEL VALLO E MARSALA

PROGETTO DEFINITIVO PER AUTORIZZAZIONE

ELABORATO
PROFILI DEGLI ASSI STRADALI IN FASE DEFINITIVA
PER ACCESSO PIAZZOLE A01, A02, A03, E A04

CODICE ELABORATO
6.3.3

NOME FILE
1443-PO_A_6.3.3_TAV_r00

REV	DATA	DESCRIZIONE REVISIONE	REDATTO	VERIFICA	APPROVAZIONE
00	Marzo/2021	PRIMA EMISSIONE	Geom. E. Cossalter	Geom. E. Cossalter	Ing. Filippo Bittante

Cartiglio - Rev. 00

COPYRIGHT - TUTTI I DIRITTI SONO RISERVATI A NORMA DI LEGGE