



## Sezione tipologica nuova viabilità di progetto

scala 1:50

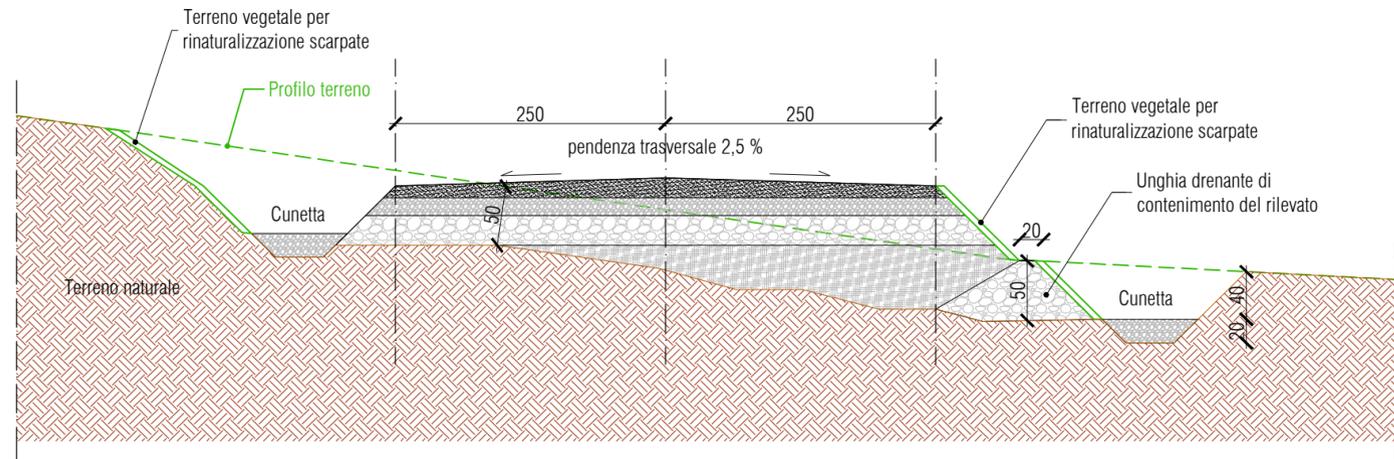


## Sezione tipologica - adeguamento alla larghezza di 5,50m

scala 1:50

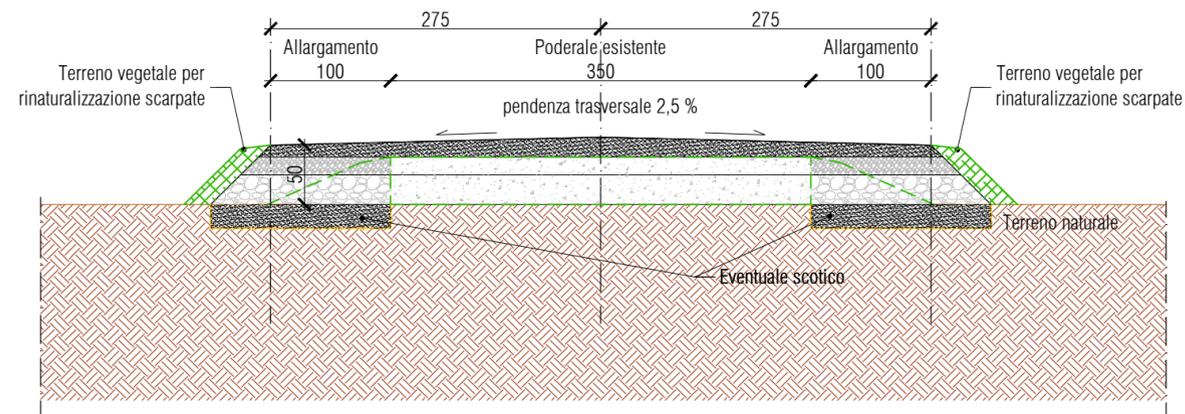

## Pacchetto stradale tipo

scala 1:10

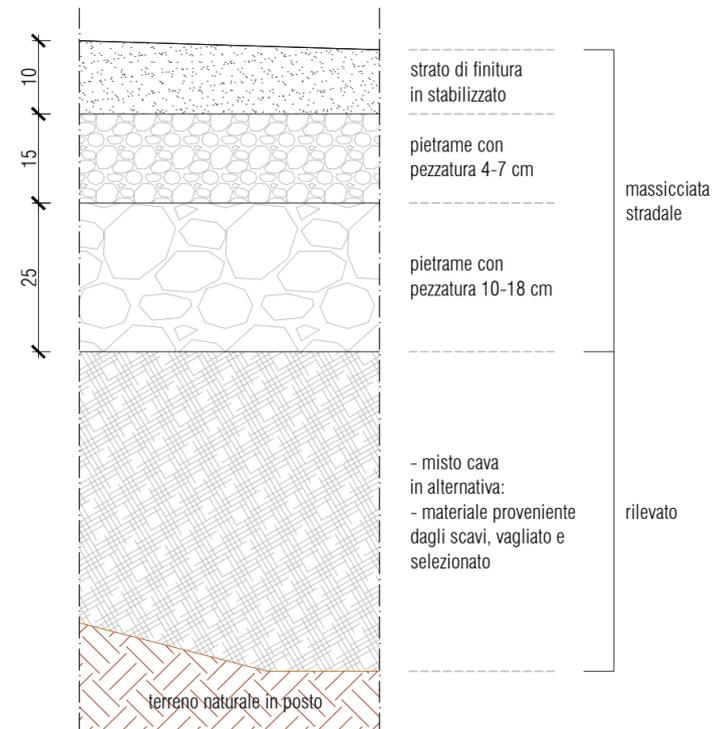

PROPONENTE

**Repower Renewable Spa**

Via Lavaredo, 44  
30174 Mestre (VE)

**REPOWER**  
L'energia che ti serve.

PROGETTAZIONE

**sinèrgo**

Progettista :  
Ing. Filippo Bittante



**TENPROJECT**

Tenproject Srl - via De Gasperi 61  
82018 S. Giorgio del Sannio (BN)  
t +39 0824 337144 - f +39 0824 49315  
tenproject.it - info@tenproject.it

Sinergo Spa - via Ca' Bembo 152  
30030 - Maerne di Martellago - Venezia - Italy  
tel 041.3642511 - fax 041.640481  
sinergospa.com - info@sinergospa.com  
Numero di commessa interno progettazione: 20032

N° COMMESSA

**1443**

**PARCO EOLICO "BORGO CHITARRA"**  
**LIBERO CONSORZIO COMUNALE DI TRAPANI**  
**COMUNI DI MAZARA DEL VALLO E MARSALA**

PROGETTO DEFINITIVO PER AUTORIZZAZIONE

ELABORATO

SEZIONE STRADALE TIPO

CODICE ELABORATO

**6.4**

NOME FILE  
1417-PD\_A\_6.4\_TAV\_r00

00	Marzo/2021	PRIMA EMISSIONE	Geom. E. Cossalter	Geom. E. Cossalter	Ing. Filippo Bittante
REV. I	DATA	DESCRIZIONE REVISIONE	REDATTO	VERIFICA	APPROVAZIONE