

PROPONENTE

Repower Renewable Spa

Via Lavaredo, 44
30174 Mestre (VE)



PROGETTAZIONE



Progettista :
Ing. Filippo Bittante

Sinergo Spa - via Ca' Bembo 152
30030 - Maerne di Martellago - Venezia - Italy
tel 041.3642511 - fax 041.640481
sinergospa.com - info@sinergospa.com
Numero di commessa interno progettazione: 20032



Tenproject Srl - via De Gasperi 61
82018 S. Giorgio del Sannio (BN)
t +39 0824 337144 - f +39 0824 49315
tenproject.it - info@tenproject.it

N° COMMESSA

1443

**PARCO EOLICO "BORGO CHITARRA"
LIBERO CONSORZIO COMUNALE DI TRAPANI
COMUNI DI MAZARA DEL VALLO E MARSALA**

PROGETTO DEFINITIVO PER AUTORIZZAZIONE

ELABORATO

SEZIONI DEGLI ASSI STRADALI IN FASE DI CANTIERE

CODICE ELABORATO


6.4.1

NOME FILE

1443-PD_A_6.4.1_TAV_r00

REV.	DATA	DESCRIZIONE REVISIONE	REDATTO	VERIFICA	APPROVAZIONE
00	Marzo/2021	PRIMA EMISSIONE	Geom. E. Cossalter	Geom. E. Cossalter	Ing. Filippo Bittante

Key Plan
scala 1:40'000

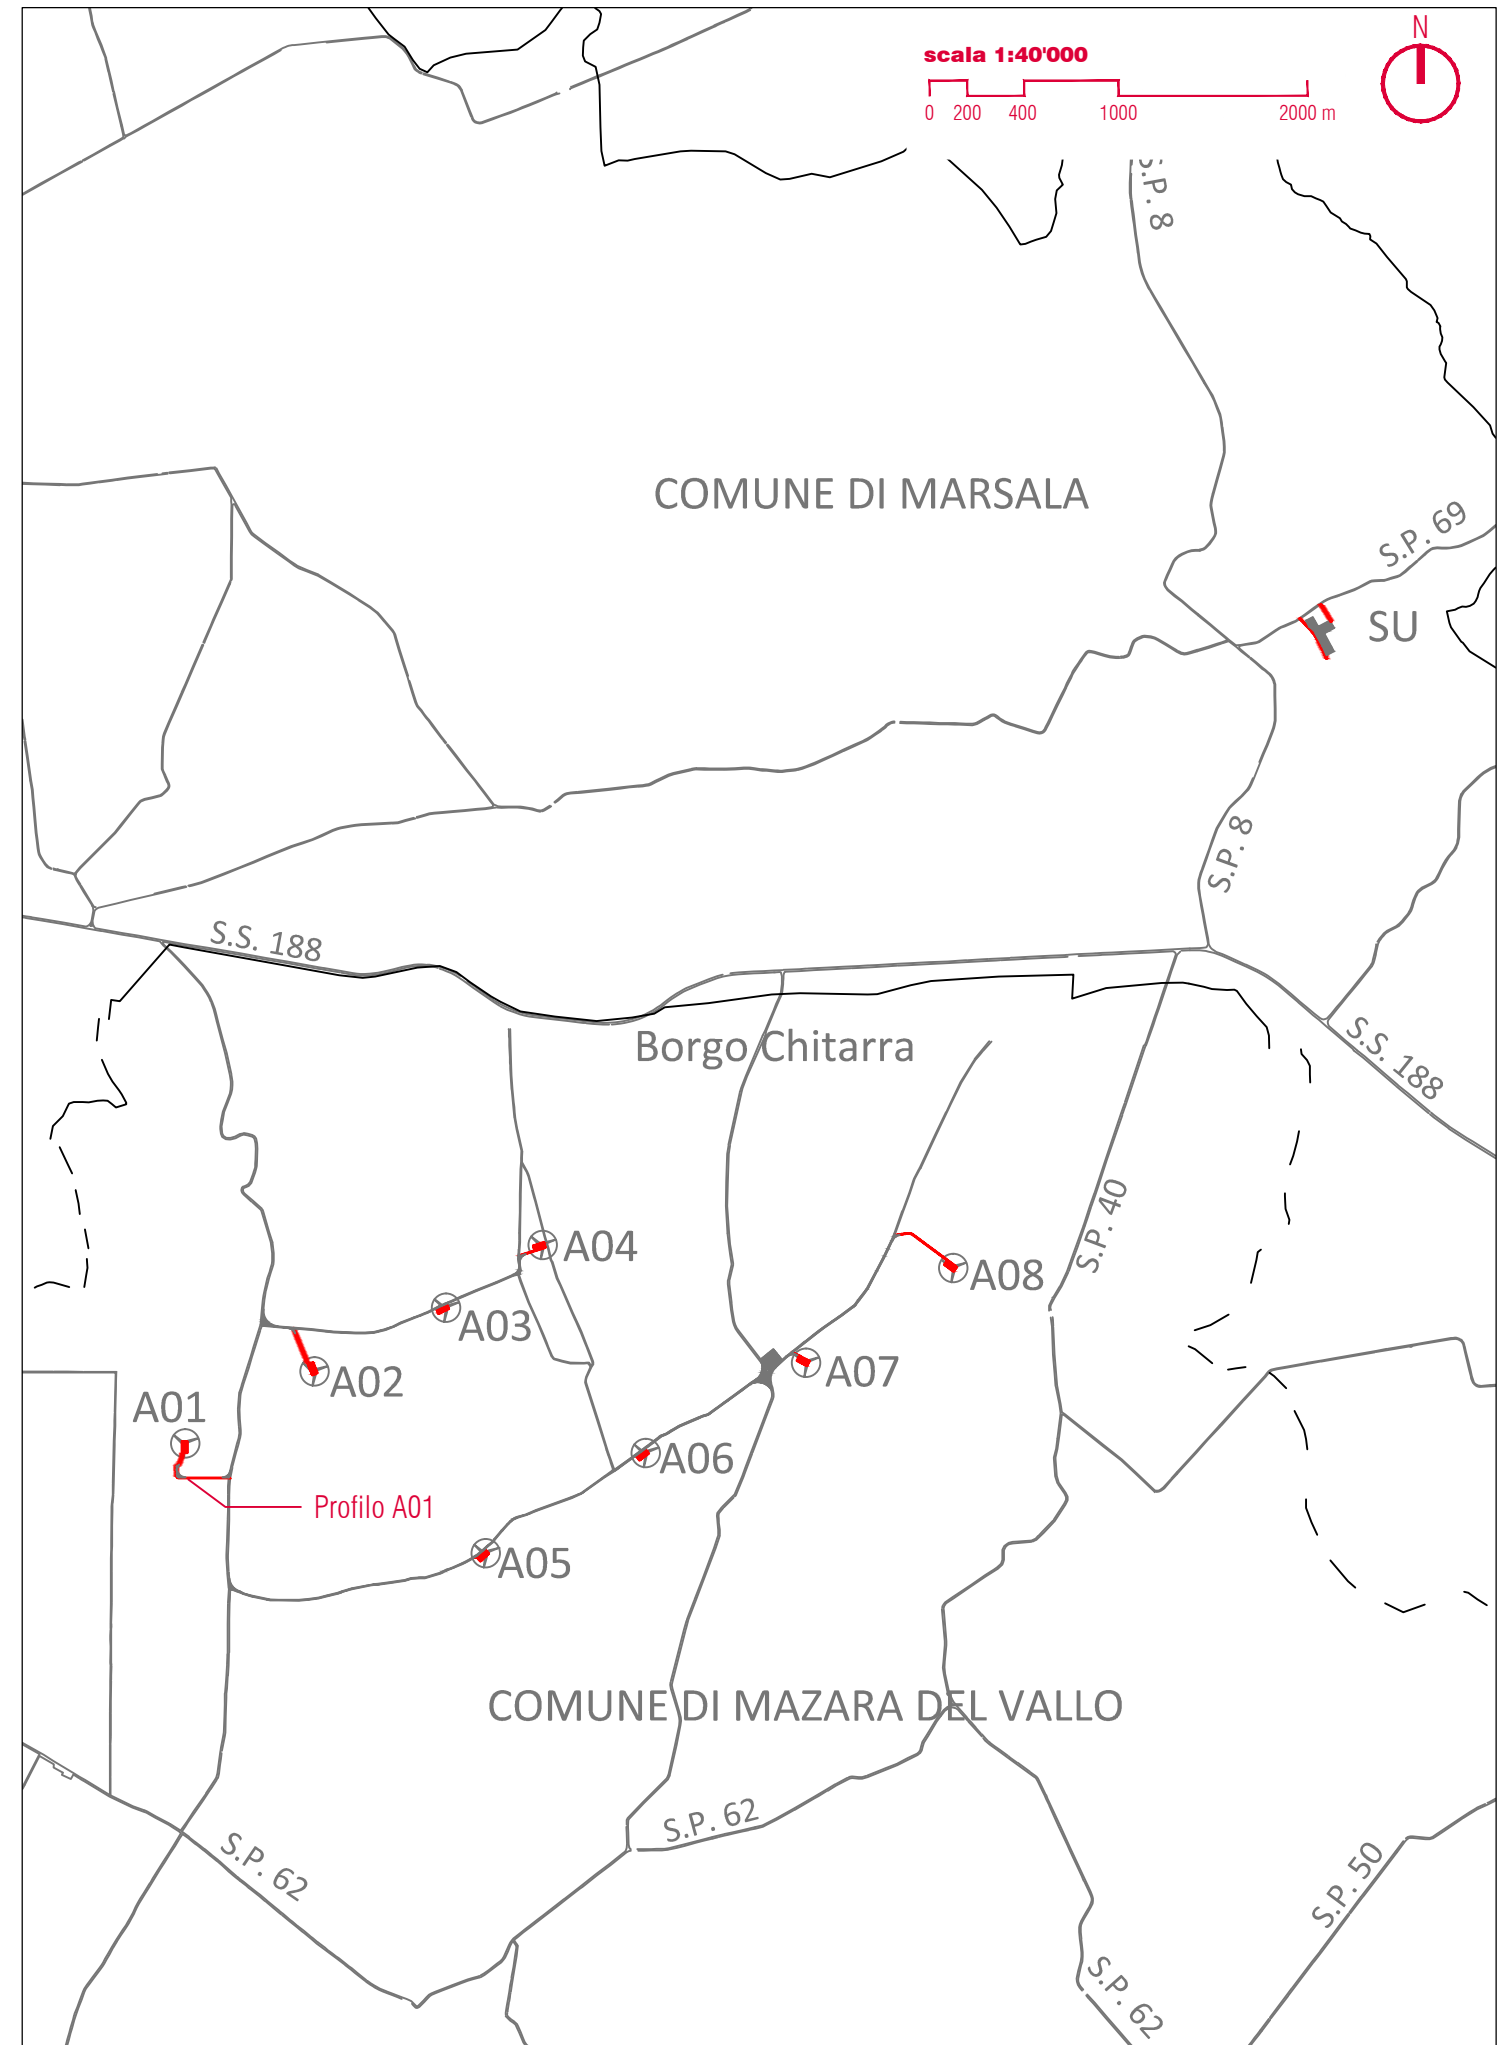


SEZIONE N. : 2
 QT. PROGETTO : 159.30
 DIST.PROG. : 20.00
 DIST.PREC. : 20.00
 DIST.SUCC. : 20.00

SCALA 1:200

QT.RIF. 153.00


var. Allargamento curva

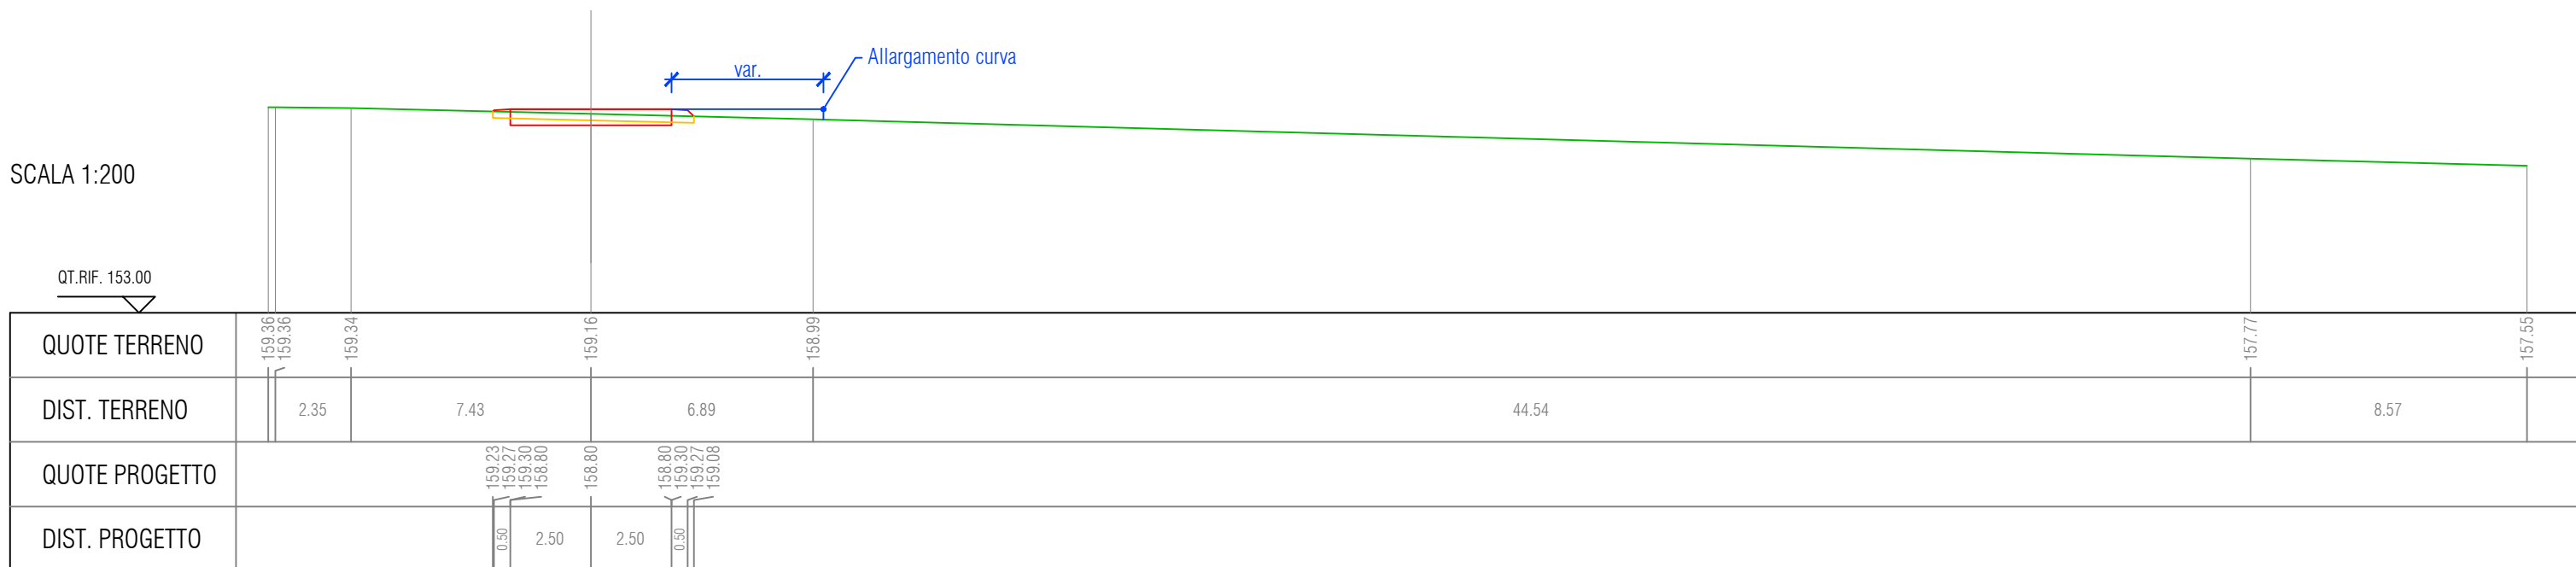

SEZIONE N. : 6
 QT. PROGETTO : 159.05
 DIST.PROG. : 100.00
 DIST.PREC. : 20.00
 DIST.SUCC. : 20.00

SCALA 1:200


QT.RIF. 153.00

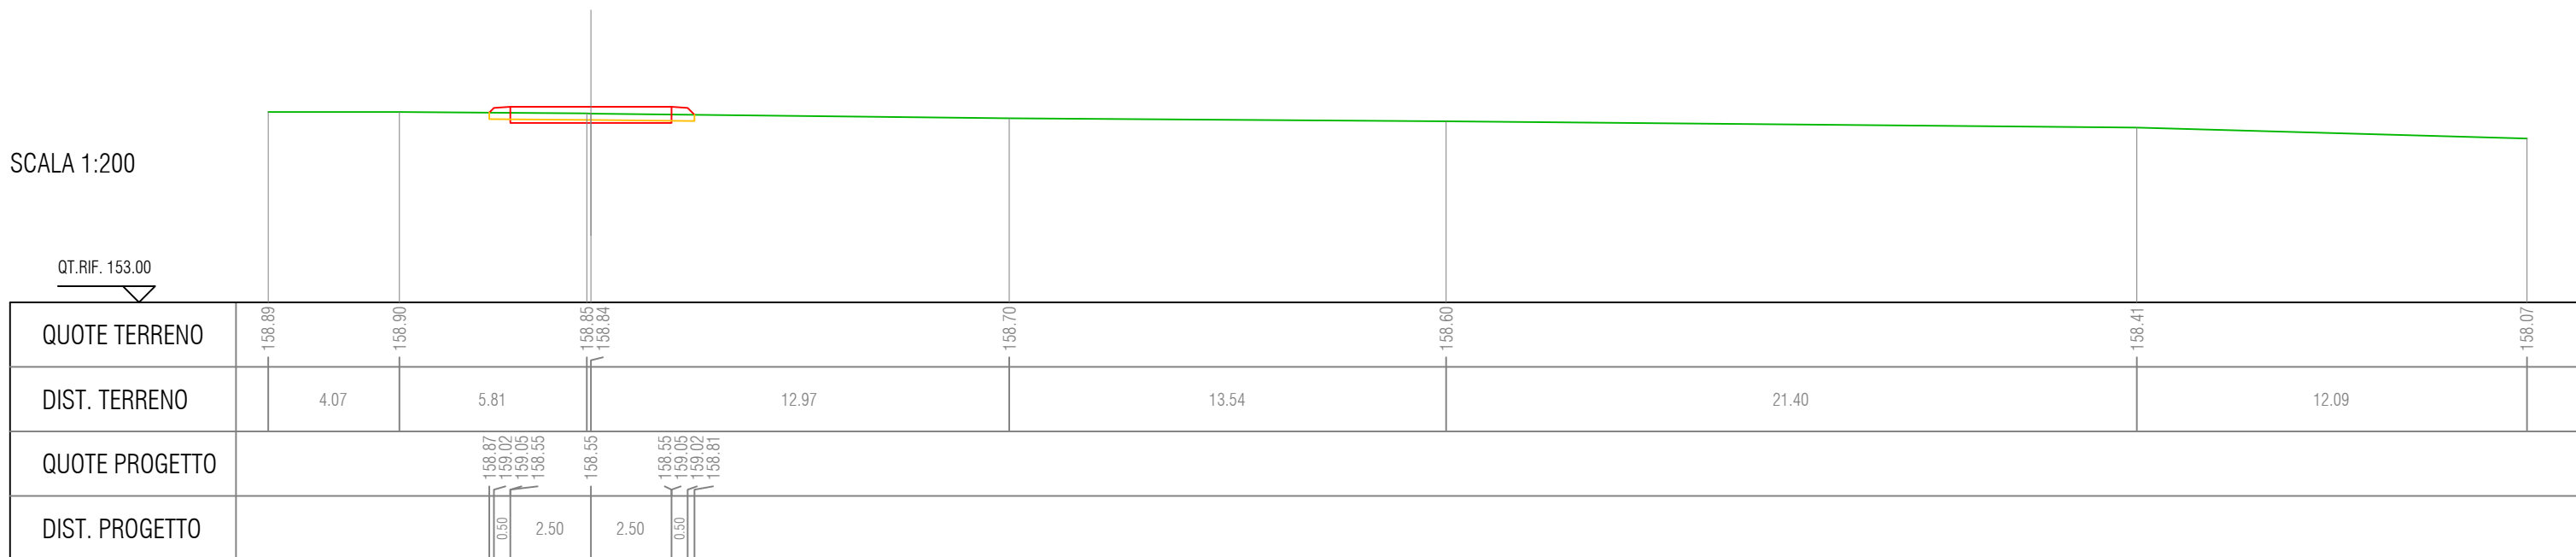

SEZIONE N. : 11
 QT. PROGETTO : 158.09
 DIST.PROG. : 200.00
 DIST.PREC. : 20.00
 DIST.SUCC. : 20.00

SCALA 1:200


QT.RIF. 153.00

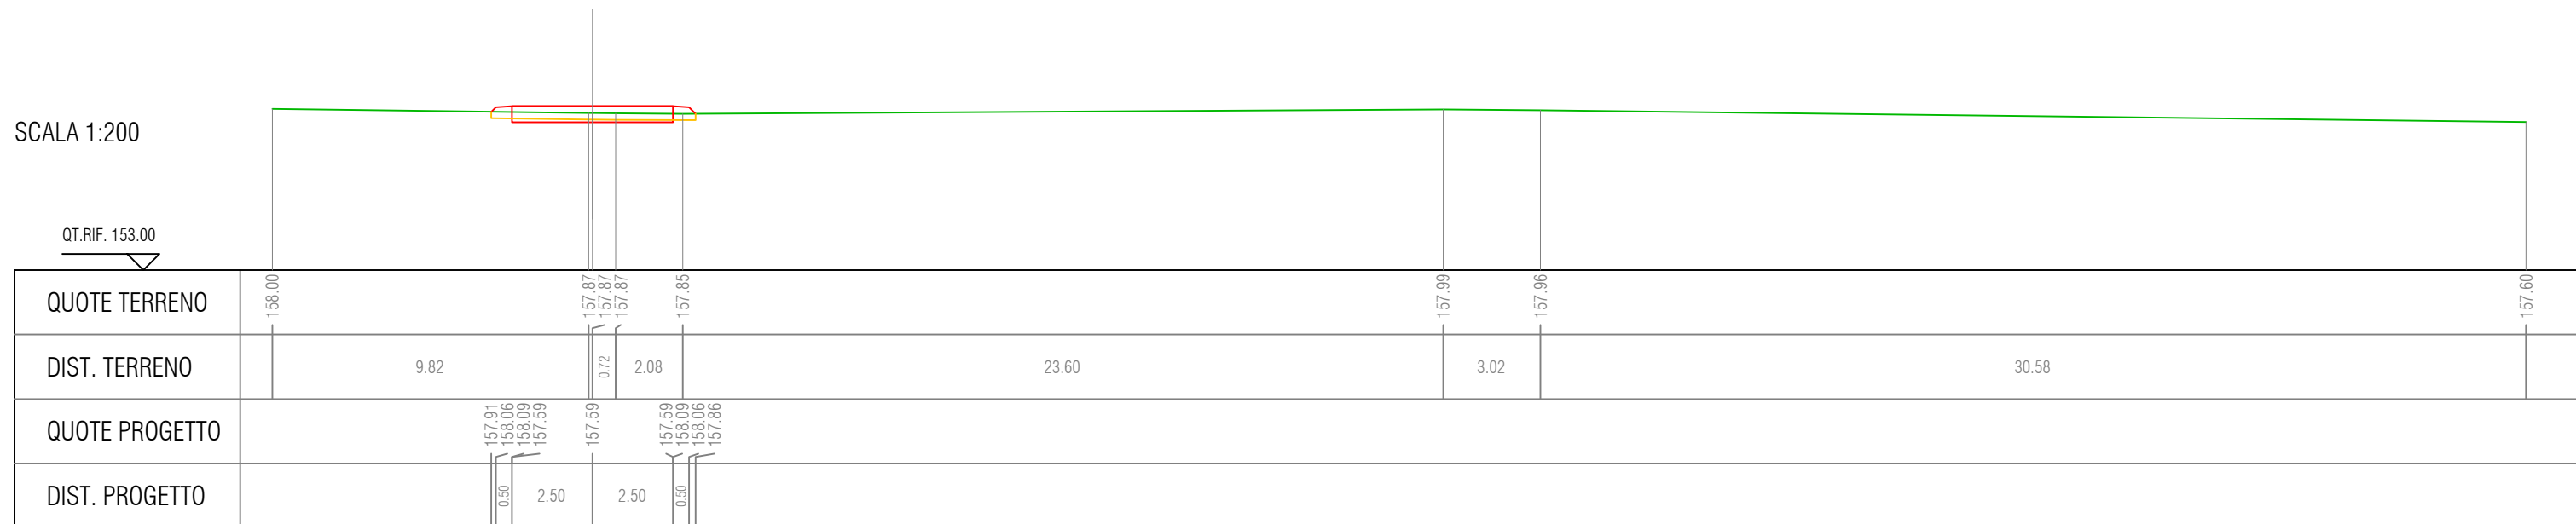

SEZIONE N. : 18
 QT. PROGETTO : 157.78
 DIST.PROG. : 300.00
 DIST.PREC. : 10.50
 DIST.SUCC. : 20.00

SCALA 1:200


QT.RIF. 152.00

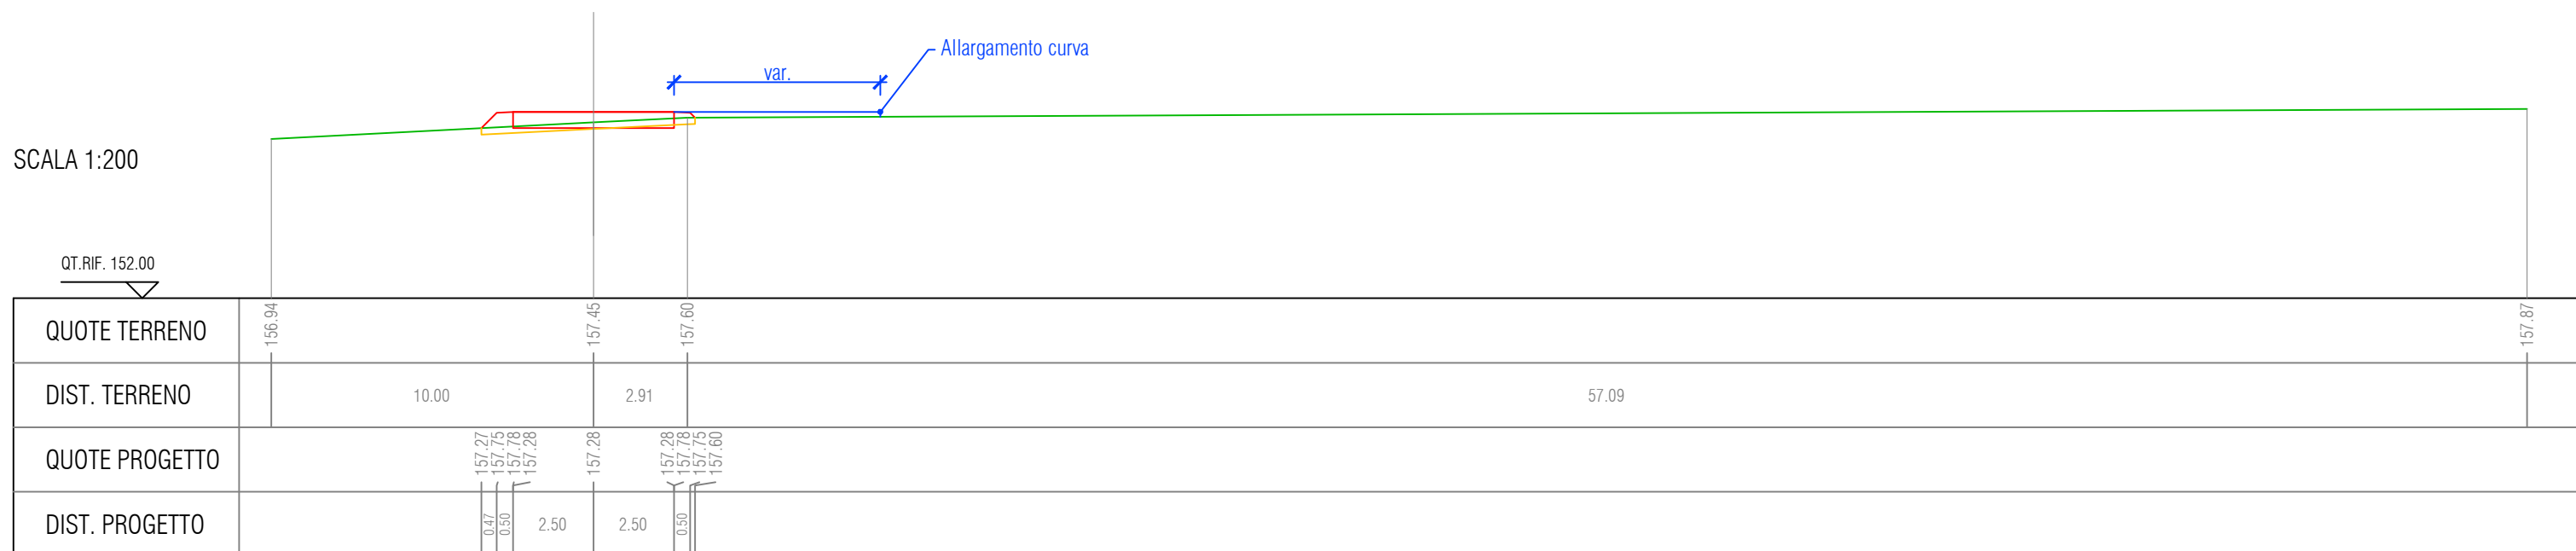

SEZIONE N. : 25
 QT. PROGETTO : 157.10
 DIST.PROG. : 380.00
 DIST.PREC. : 12.13
 DIST.SUCC. : 8.17

SCALA 1:200

QT.RIF. 152.00

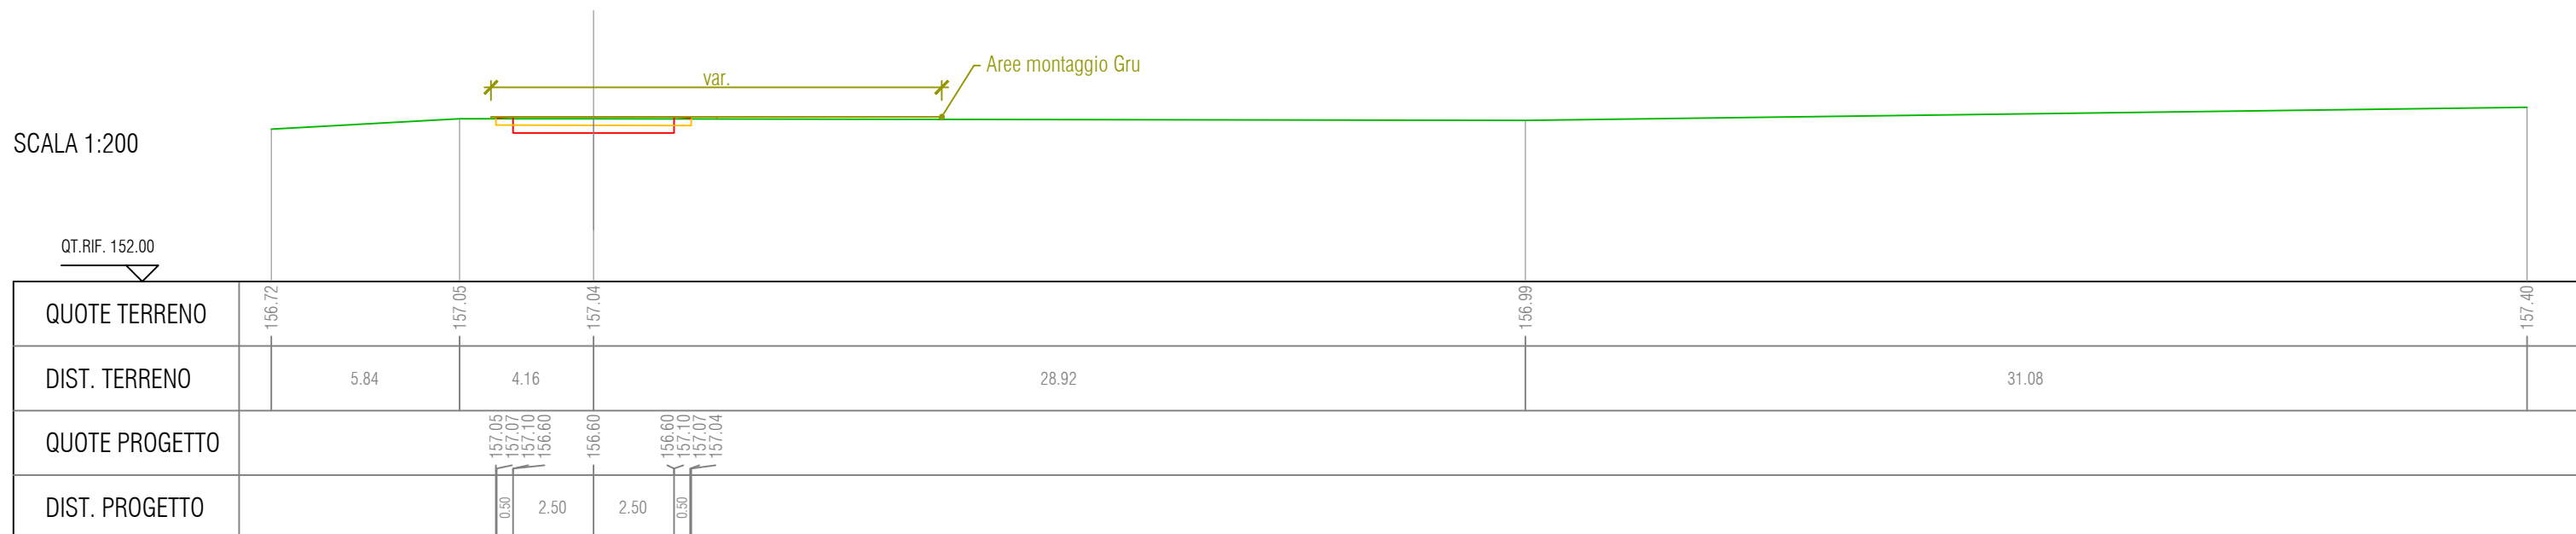


QUOTE TERRENO	156.72	157.05	157.04	156.99	157.40
DIST. TERRENO	5.84	4.16	28.92	31.08	
QUOTE PROGETTO		157.05 157.07 157.10 156.60	156.60 156.60 157.10 157.07 157.04		
DIST. PROGETTO		0.50 2.50	2.50 0.50		

SEZIONE N. : 28
 QT. PROGETTO : 156.07
 DIST.PROG. : 416.00
 DIST.PREC. : 10.64
 DIST.SUCC. : 0.90



SCALA 1:200

QT.RIF. 151.00

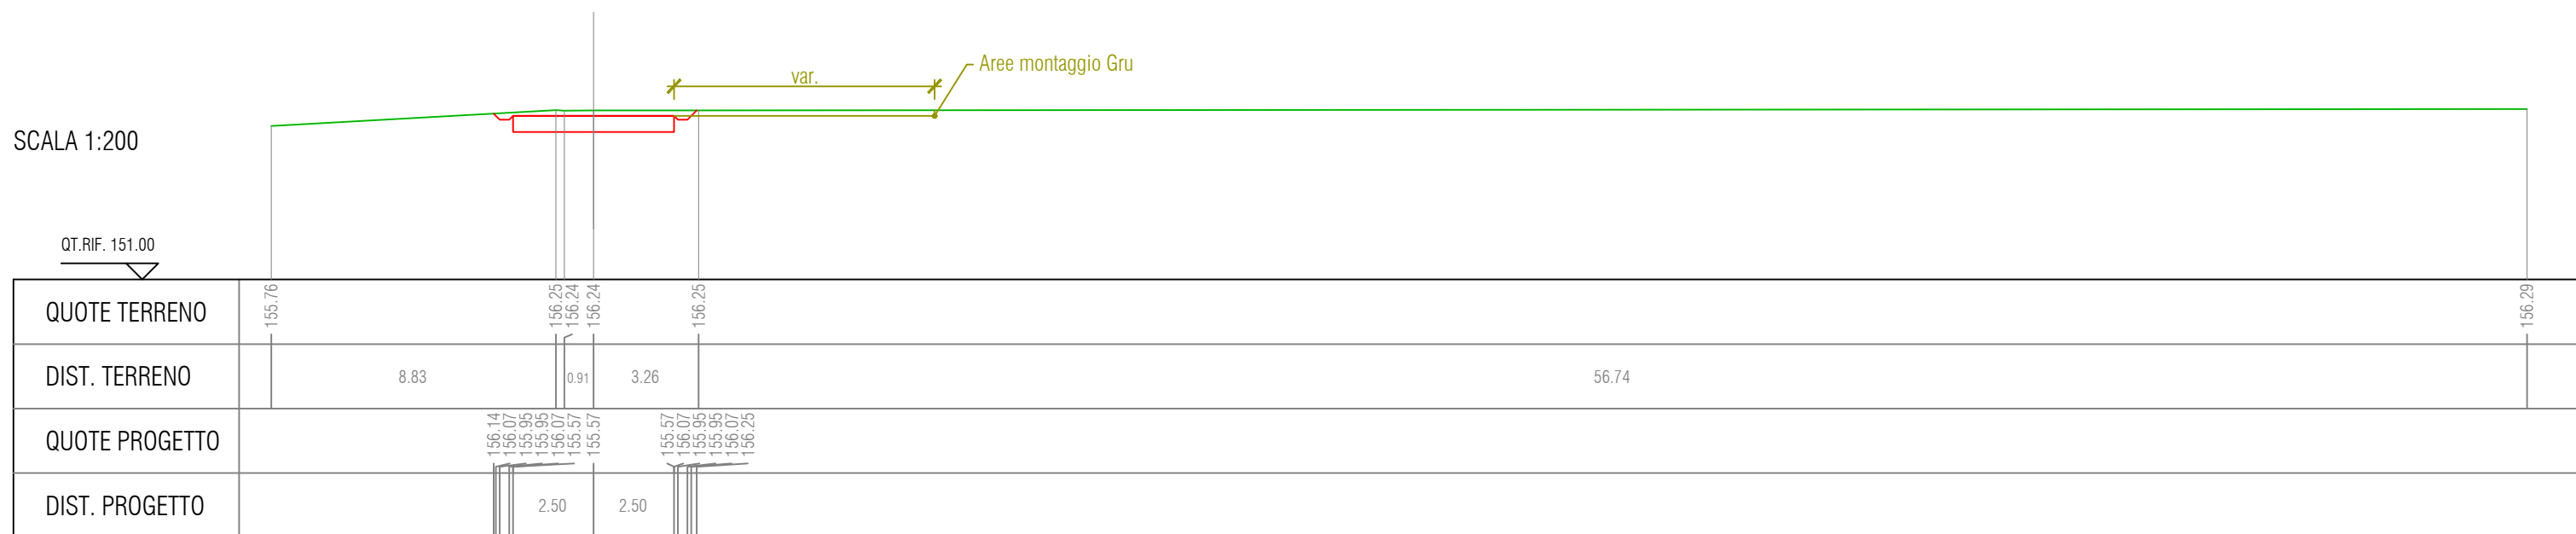


QUOTE TERRENO	155.76	156.25 156.24 156.24	156.25	156.29
DIST. TERRENO	8.83	0.91	3.26	56.74
QUOTE PROGETTO		156.14 156.07 155.95 156.07 155.57 155.57	155.57 156.07 155.95 155.95 156.07 156.25	
DIST. PROGETTO		2.50	2.50	

DIST. TERRENO	9.04	0.96	1.60	40.85	17.55
QUOTE PROGETTO	156.14	156.04	155.92	155.54	156.04
DIST. PROGETTO	2.50			29.50	

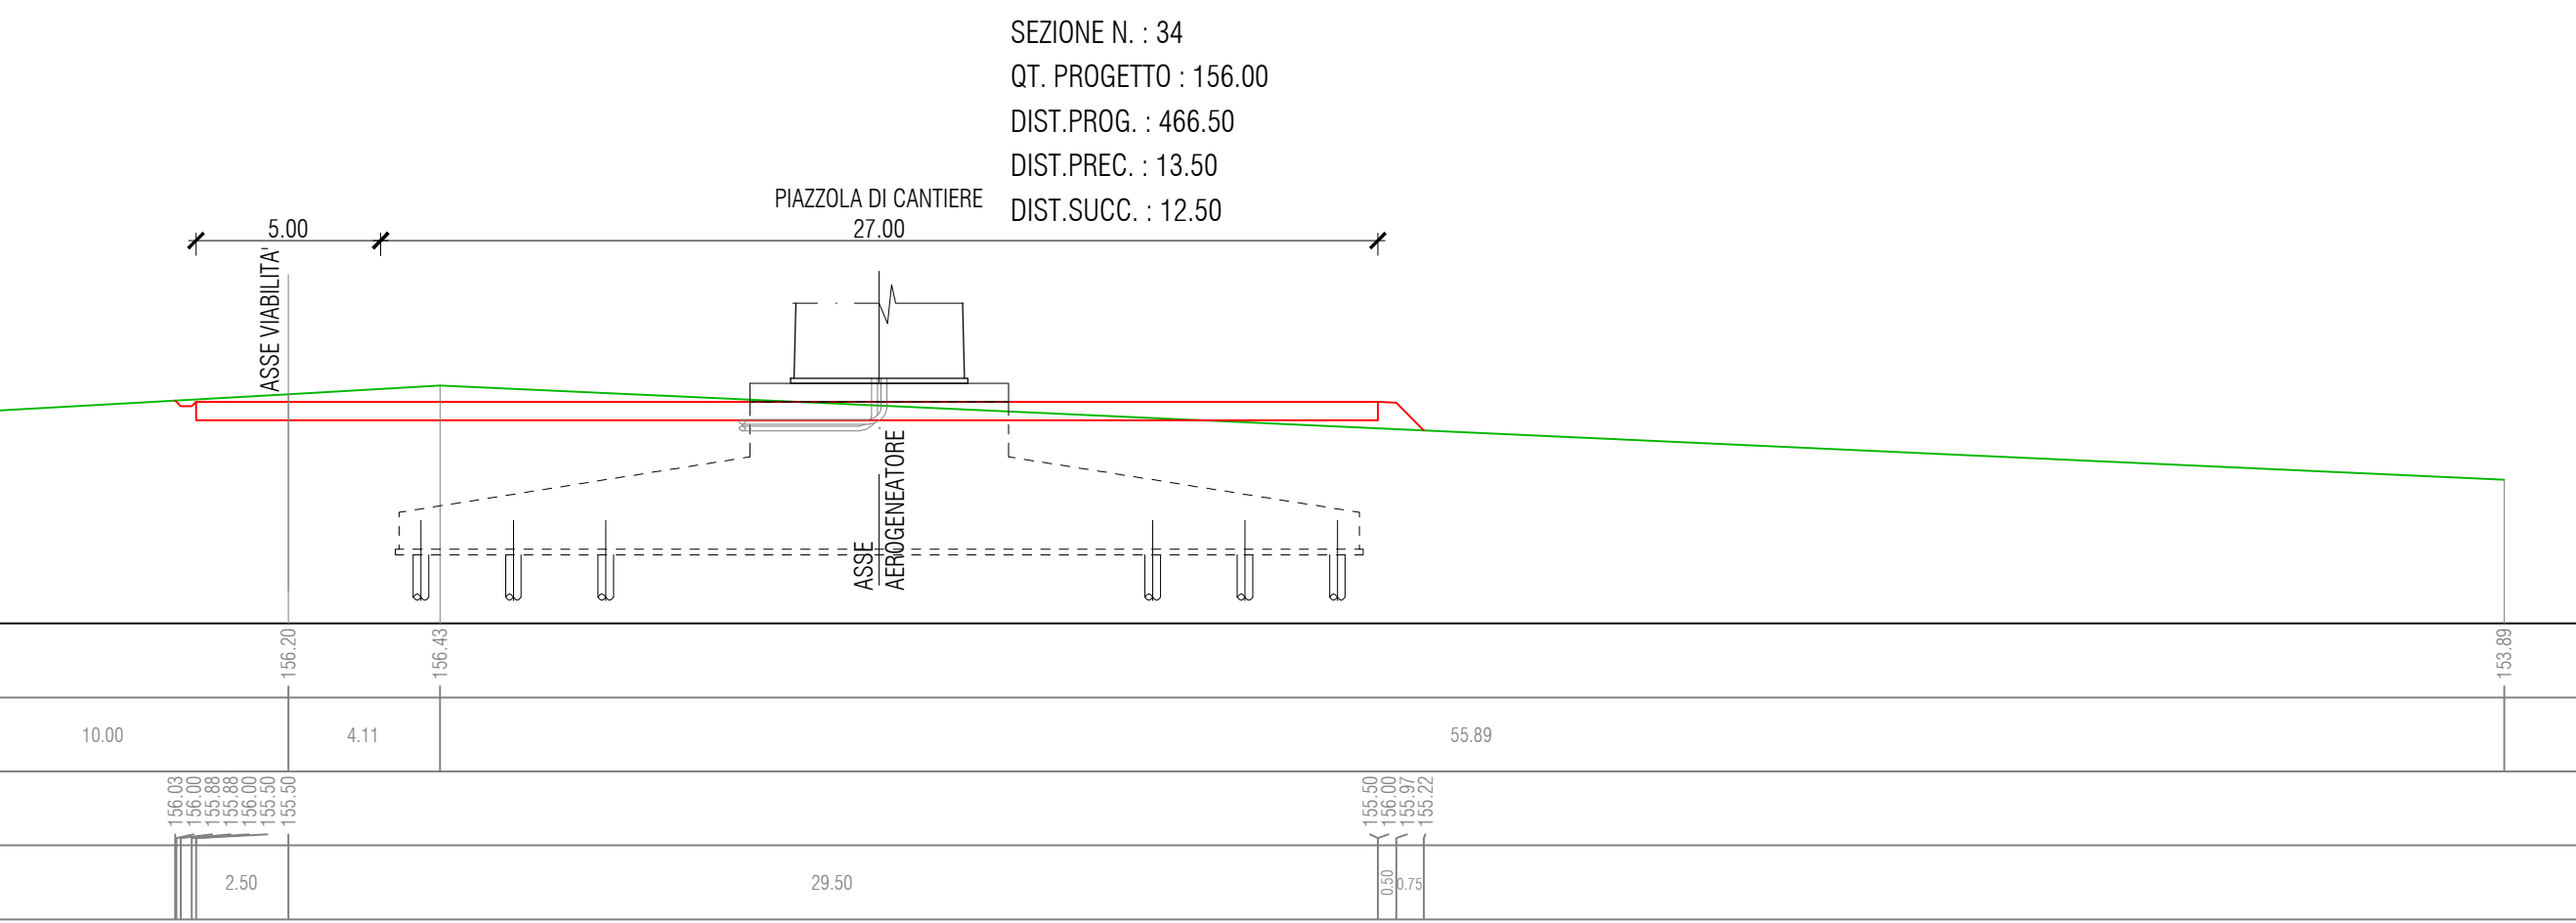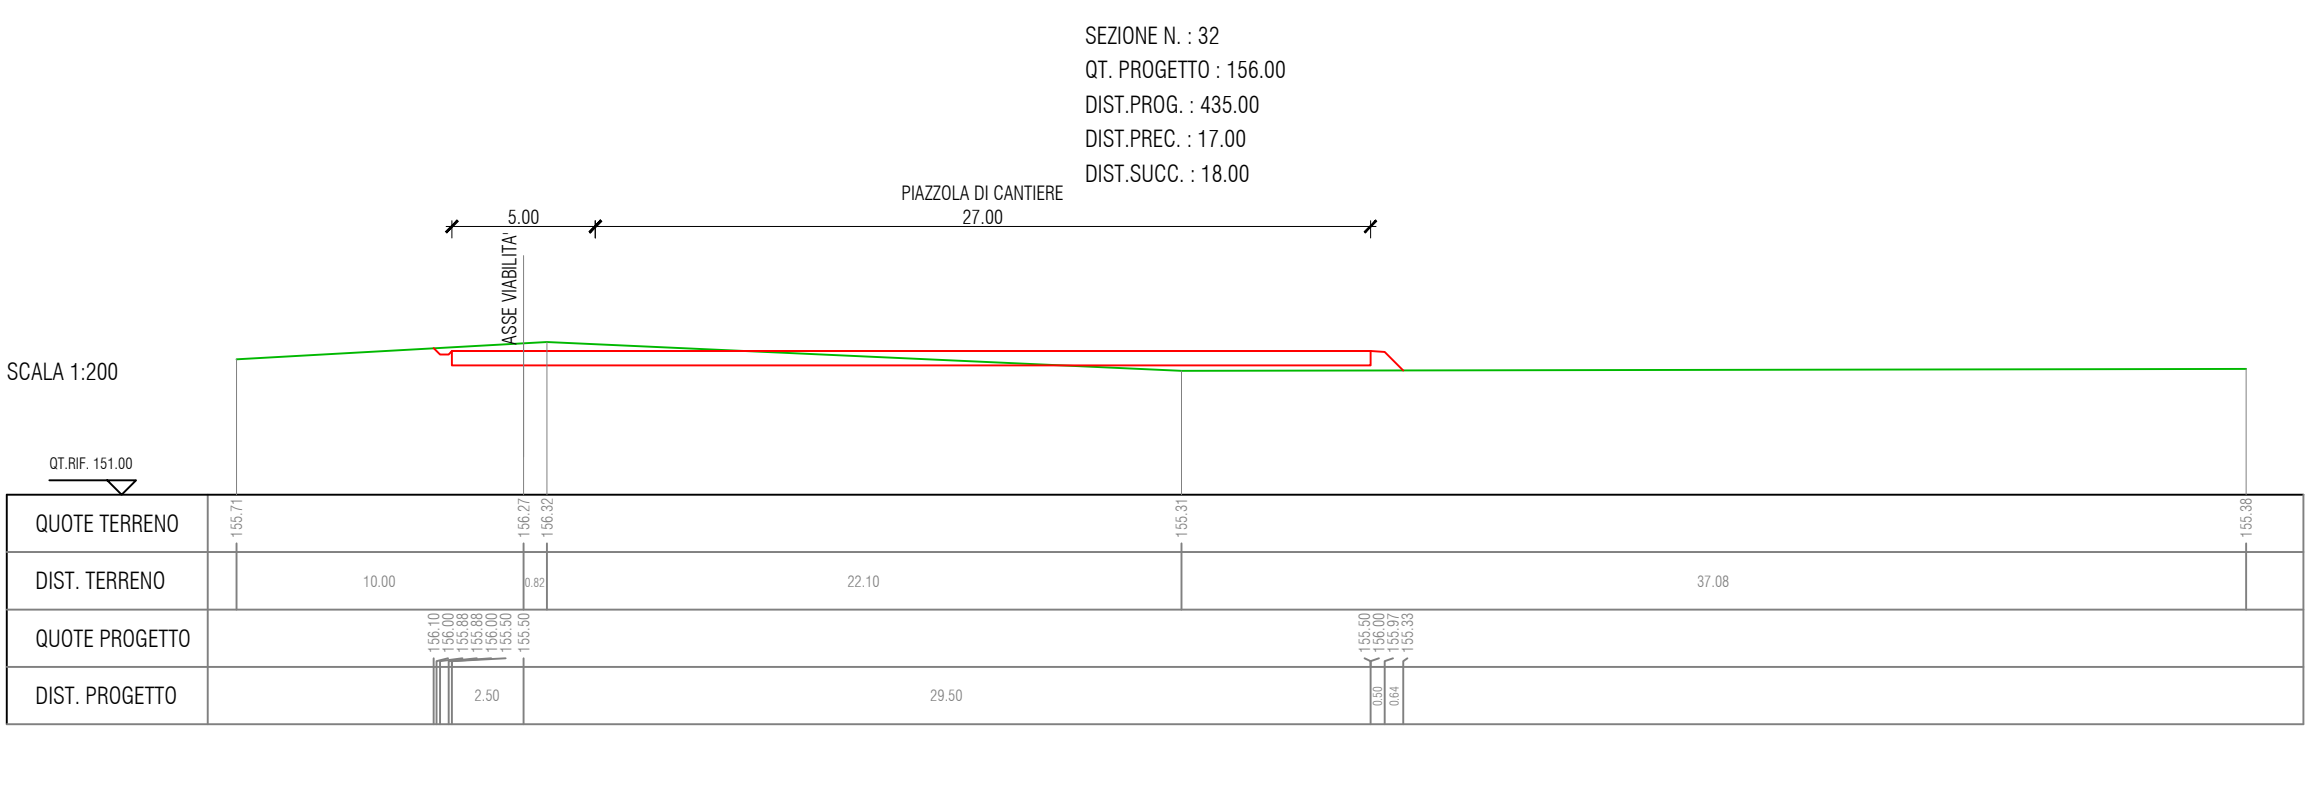

Key Plan


scala 1:40'000

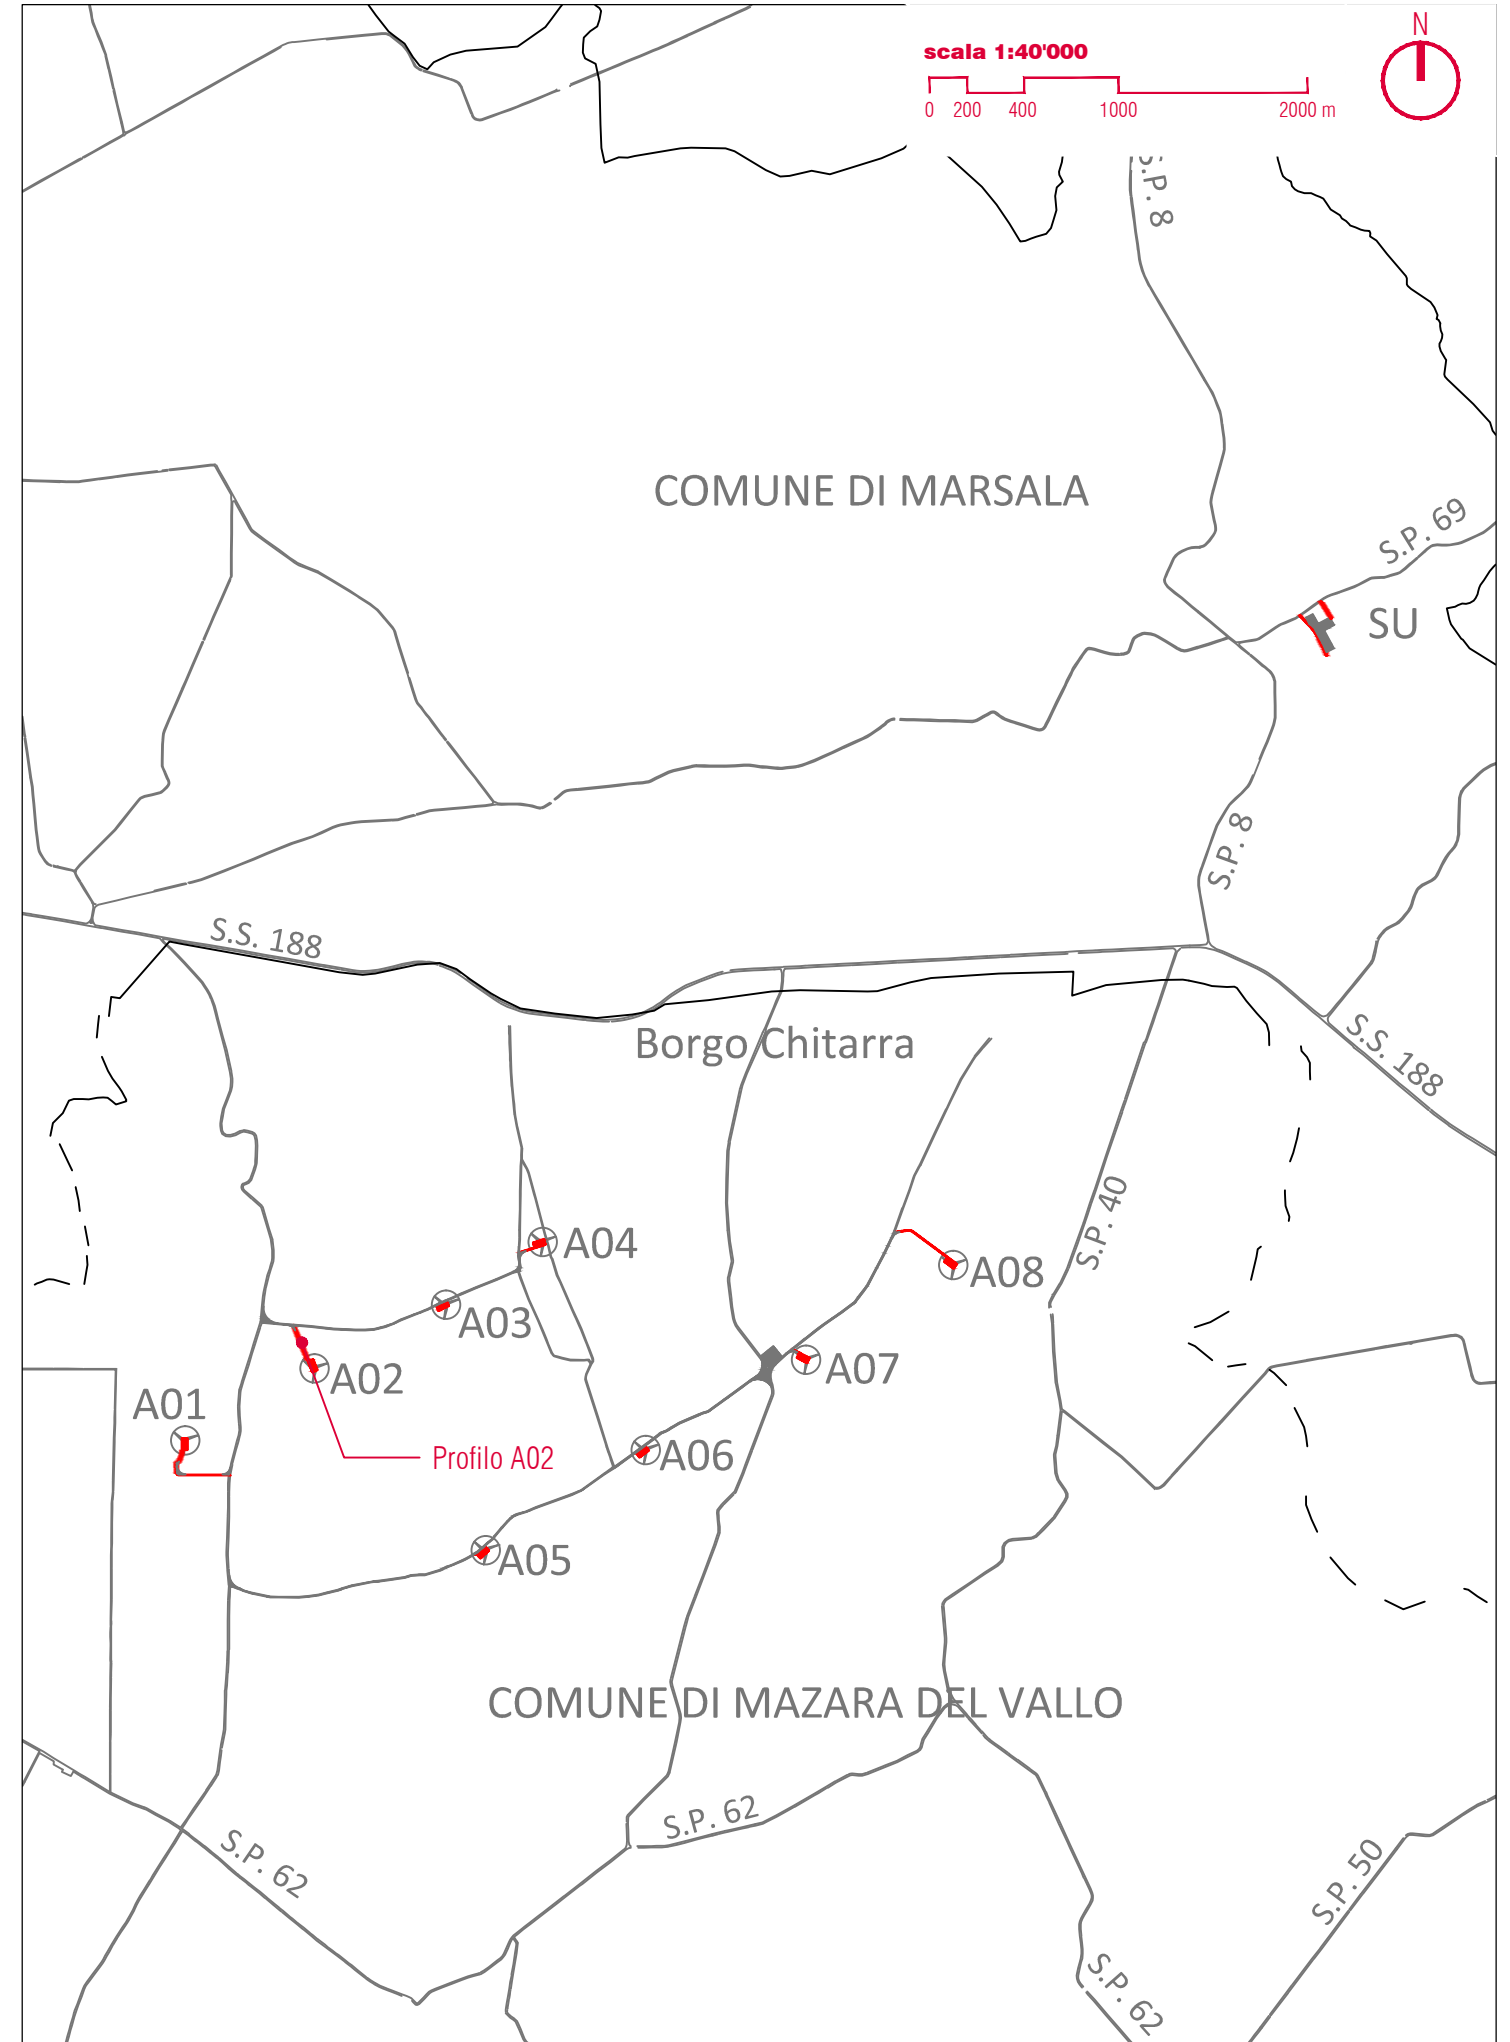

SEZIONE N. : 2
 QT. PROGETTO : 150.27
 DIST.PROG. : 20.00
 DIST.PREC. : 20.00
 DIST.SUCC. : 20.00

SCALA 1:200

QT.RIF. 145.00

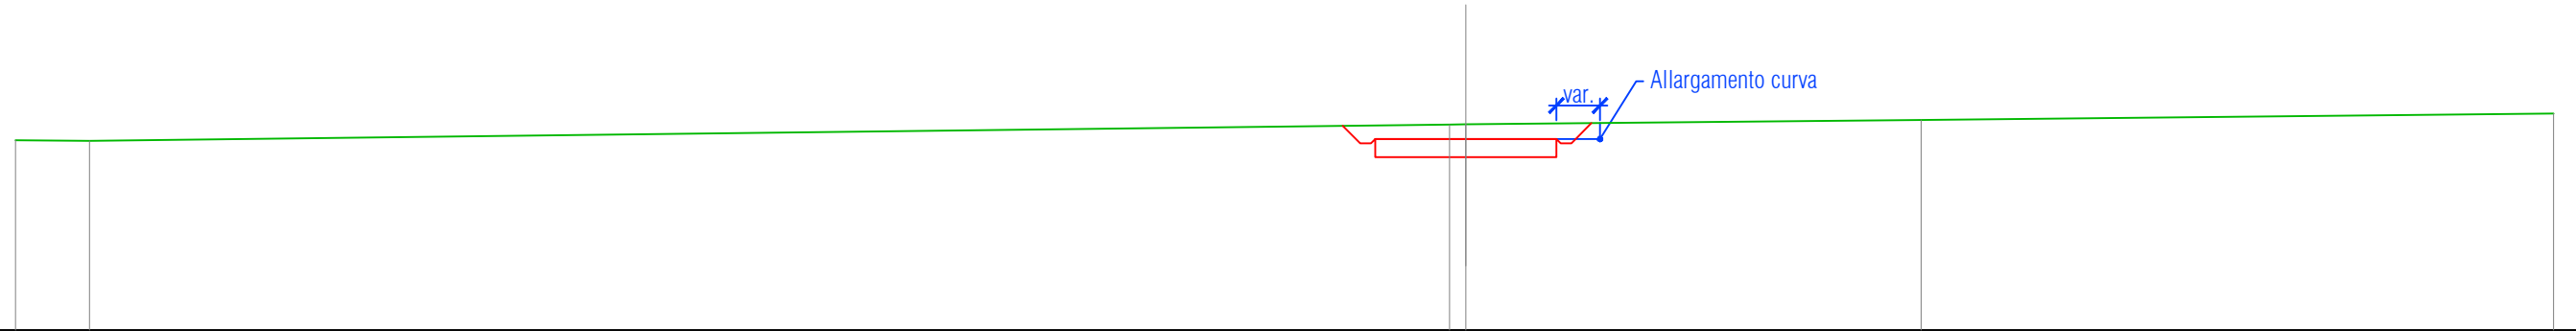

QUOTE TERRENO	150.23	150.22		150.67	150.67	150.80	150.97
DIST. TERRENO	2.04		37.51	0.45		12.55	17.45
QUOTE PROGETTO				150.63	150.27	150.15	149.77
DIST. PROGETTO				0.36	2.50	2.50	0.44

SEZIONE N. : 5
 QT. PROGETTO : 155.09
 DIST.PROG. : 80.00
 DIST.PREC. : 20.00
 DIST.SUCC. : 20.00

SCALA 1:200

QT.RIF. 150.00



QUOTE TERRENO	154.28		154.90	154.93	154.95	155.20	155.27
DIST. TERRENO		36.82	1.65	1.53		22.76	7.24
QUOTE PROGETTO			154.90	155.06	154.99	154.59	155.09
DIST. PROGETTO			0.50	2.50	2.50	0.50	

SEZIONE N. : 8
 QT. PROGETTO : 158.67
 DIST.PROG. : 140.00
 DIST.PREC. : 20.00
 DIST.SUCC. : 20.00

SCALA 1:200

QT.RIF. 153.00

Aree montaggio Gru
 var.

QUOTE TERRENO	157.52		158.23 158.24		158.57 158.57
DIST. TERRENO		39.55	0.45		29.93
QUOTE PROGETTO			158.18 158.64 158.67 158.17	158.17	158.17 158.67 158.64 158.26
DIST. PROGETTO			0.46 0.50 2.50	2.50	0.50 0.36

SEZIONE N. : 11
 QT. PROGETTO : 161.89
 DIST.PROG. : 200.00
 DIST.PREC. : 20.00
 DIST.SUCC. : 6.00

SCALA 1:200

QT.RIF. 156.00

Aree montaggio Gru
 var. var.

QUOTE TERRENO	160.80		161.52 161.54		161.59		161.49		161.39
DIST. TERRENO		40.00	0.63		4.43		19.86		5.08
QUOTE PROGETTO			161.46 161.86 161.89 161.39	161.39	161.39	161.89 161.86 161.57			
DIST. PROGETTO			0.40 0.50 2.50	2.50	0.50				

SEZIONE N. : 16
 QT. PROGETTO : 162.14
 DIST.PROG. : 225.00
 DIST.PREC. : 17.00
 DIST.SUCC. : 18.00




SCALA 1:200

QT.RIF. 157.00

QUOTE TERRENO	161.57		162.32		162.18	162.16		162.15		161.73
DIST. TERRENO		32.02		7.98	0.93		7.77		21.30	
QUOTE PROGETTO		161.80 162.11 162.14 161.64			161.64		161.64 162.14 162.02 162.02 162.14 162.16			
DIST. PROGETTO		0.50		29.50		2.50				

SEZIONE N. : 18
 QT. PROGETTO : 162.39
 DIST.PROG. : 256.50
 DIST.PREC. : 13.50
 DIST.SUCC. : 12.50

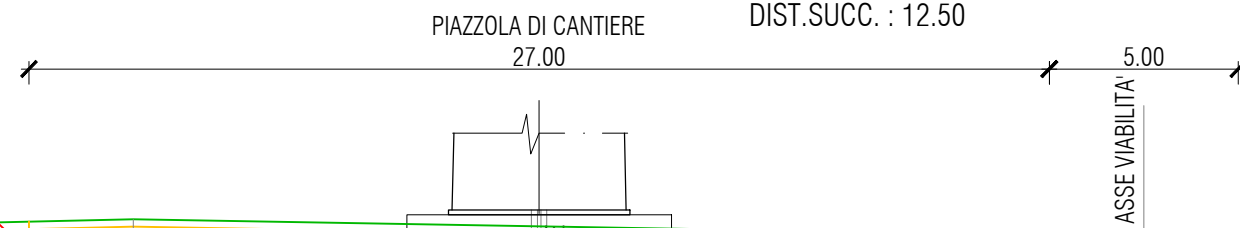


SCALA 1:200

QT.RIF. 157.00

QUOTE TERRENO	162.47		162.78		162.31	162.29		162.26		162.17
DIST. TERRENO		13.26		26.74	1.18		24.35		4.47	
QUOTE PROGETTO		162.70 162.39 162.27 162.39 161.89			161.89		161.89 162.39 162.36 162.29			
DIST. PROGETTO		0.50		29.50		2.50				

Key Plan

scala 1:40'000

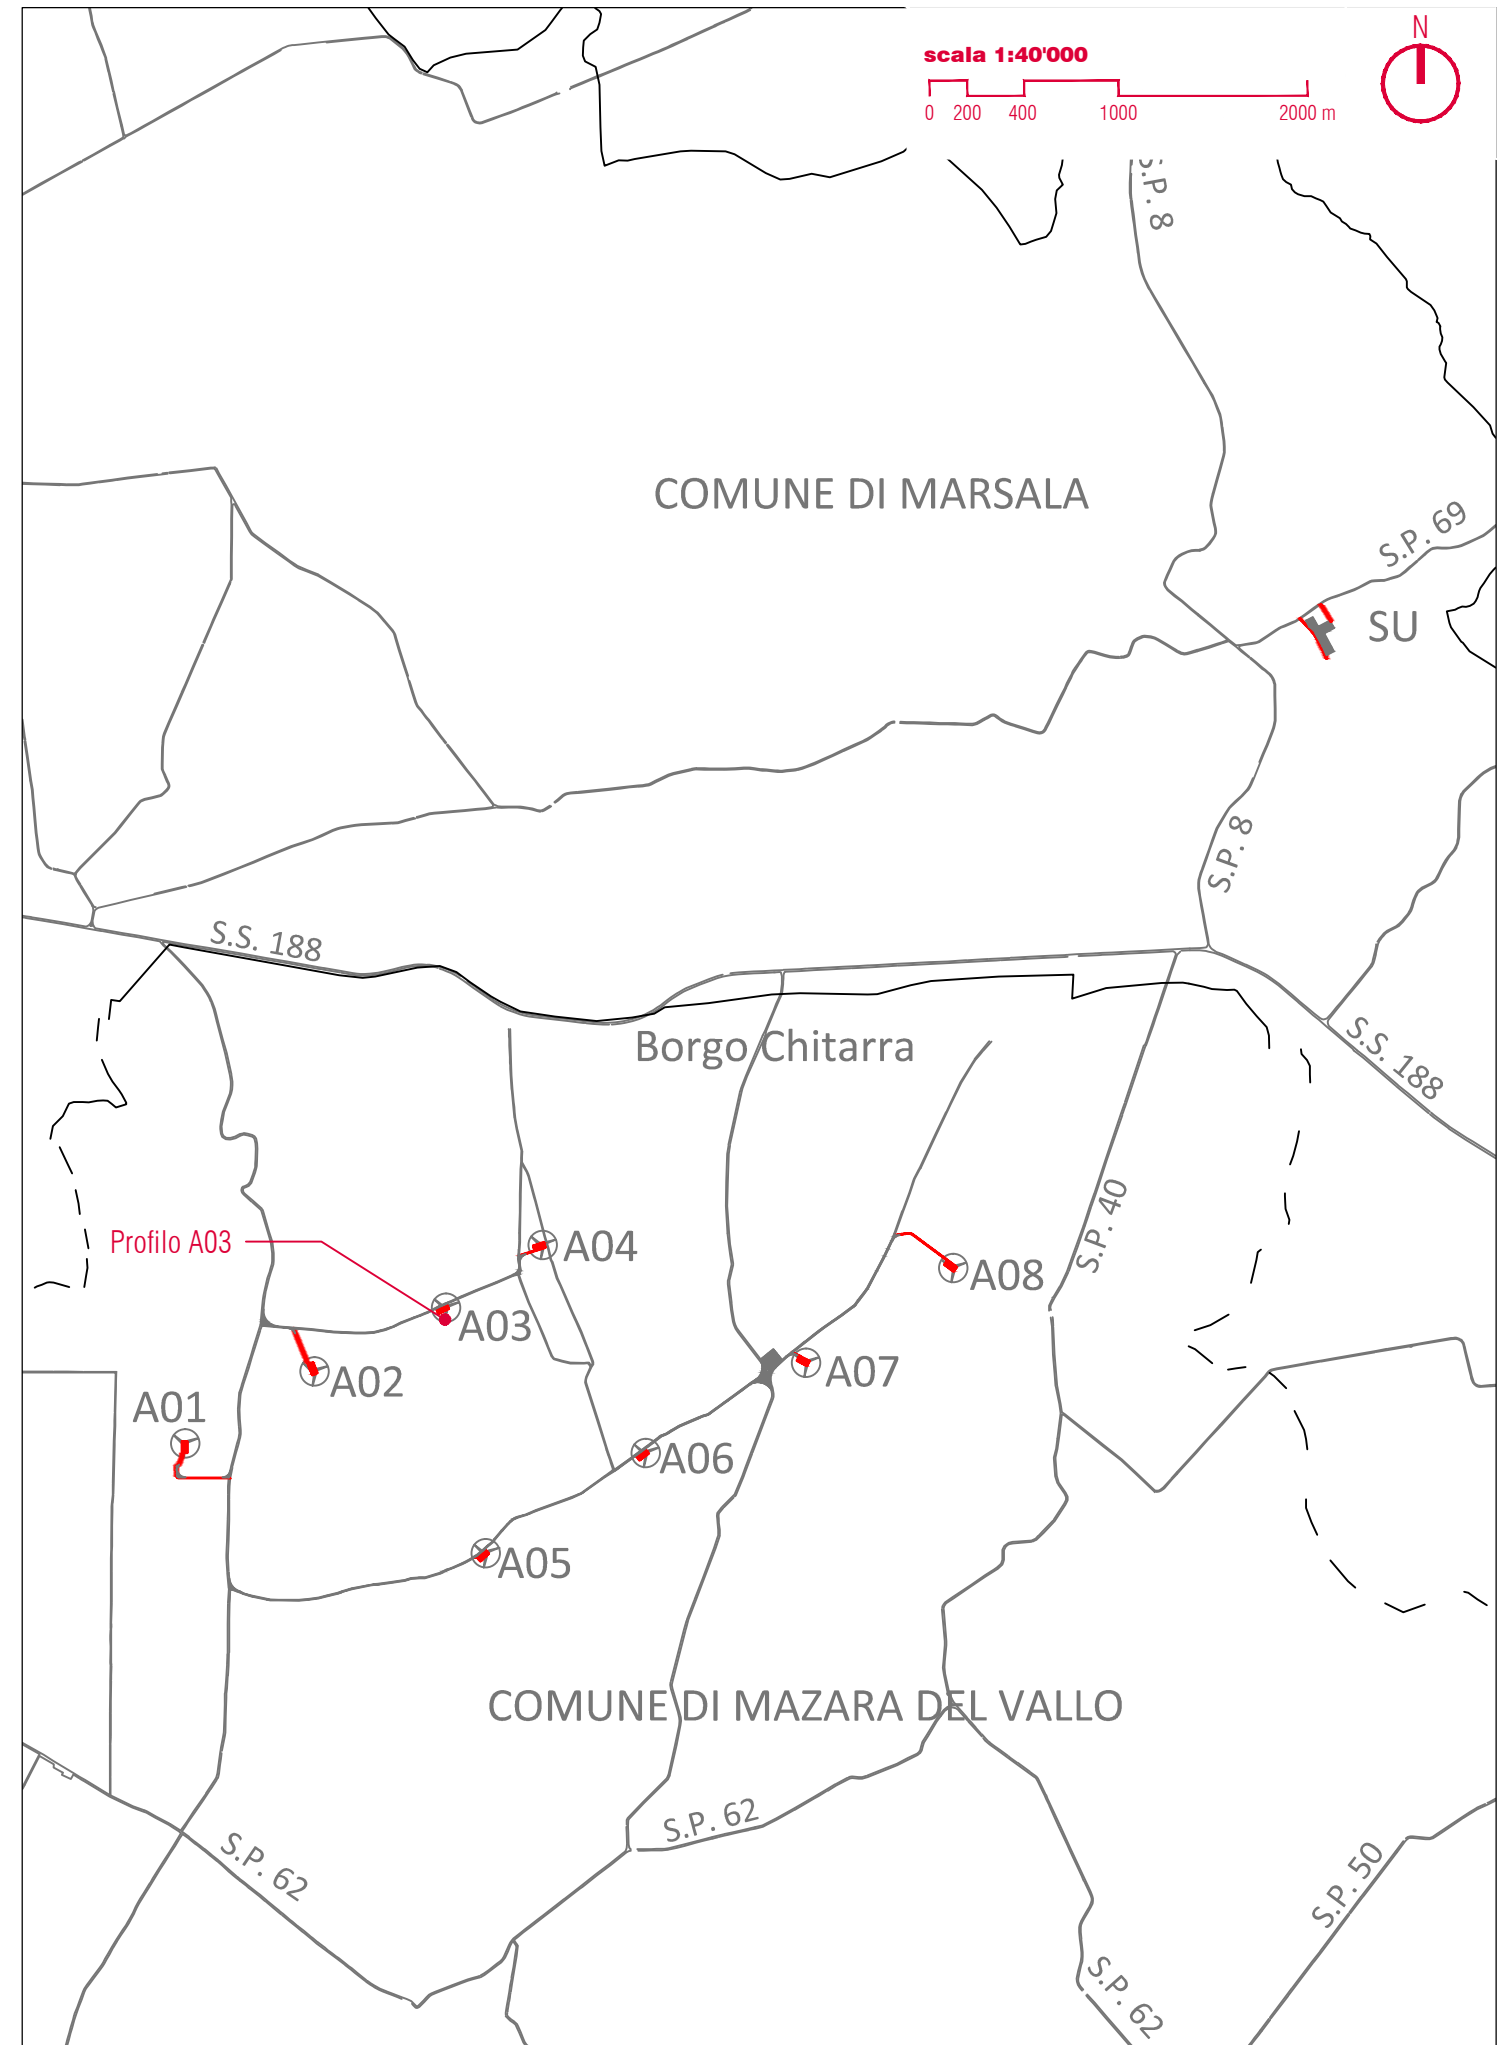

SEZIONE N. : 2
 QT. PROGETTO : 119.70
 DIST.PROG. : 1.00
 DIST.PREC. : 1.00
 DIST.SUCC. : 9.00

PIAZZOLA DI CANTIERE
 27.00

SCALA 1:200

QT.RIF. 116.00

ASSE VICINALE

QUOTE TERRENO	122.98	122.16	121.91	121.49	121.00
DIST. TERRENO	9.54	20.46	33.62	6.38	
QUOTE PROGETTO		122.11	119.70 119.58 119.70 119.20	119.20	119.20 119.70 119.58 119.70 121.71
DIST. PROGETTO		2.41	13.50	13.50	2.01

SEZIONE N. : 5
 QT. PROGETTO : 119.12
 DIST.PROG. : 30.00
 DIST.PREC. : 10.00
 DIST.SUCC. : 6.00

RACCORDO VICINALE
 4.70

PIAZZOLA DI CANTIERE
 27.00

RACCORDO VICINALE
 5.00

SCALA 1:200

QT.RIF. 113.00

ASSE VICINALE


QUOTE TERRENO	119.20	118.77	118.50	118.23	118.12	117.76
DIST. TERRENO	4.95	3.17	21.88	8.65	31.35	
QUOTE PROGETTO			119.12 118.62	118.62	118.12	118.62 119.12 119.09 118.05
DIST. PROGETTO			13.50	13.50	0.50 1.04	

SEZIONE N. : 8
 QT. PROGETTO : 118.73
 DIST.PROG. : 49.50
 DIST.PREC. : 7.50
 DIST.SUCC. : 6.50

PIAZZOLA DI CANTIERE
 27.00

SCALA 1:200

QT.RIF. 112.00

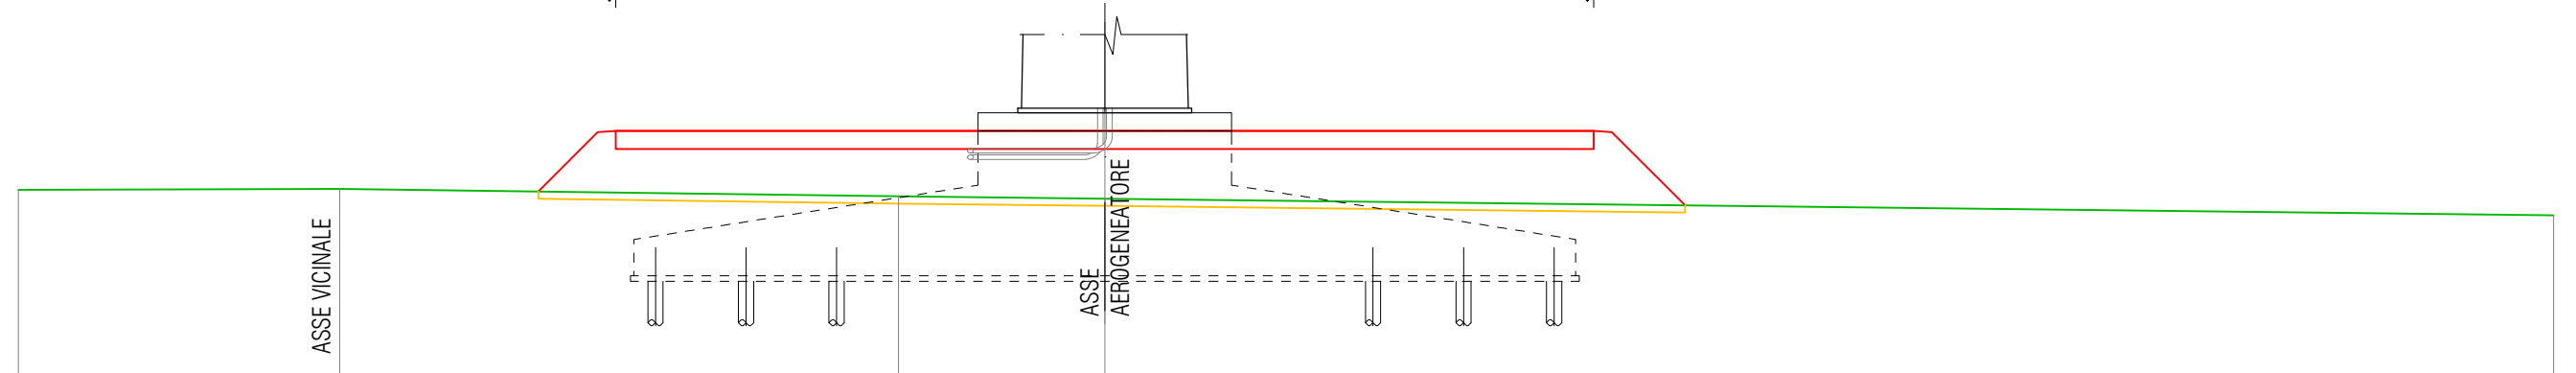


QUOTE TERRENO	117.11	117.14	116.93	116.86	116.40	
DIST. TERRENO	8.88	15.42	5.70	40.00		
QUOTE PROGETTO		117.06	118.70 118.73 118.23	118.23	118.23 118.73 118.70	116.68
DIST. PROGETTO		1.64	0.50	13.50	13.50	0.50 2.02

SEZIONE N. : 10
 QT. PROGETTO : 118.48
 DIST.PROG. : 62.00
 DIST.PREC. : 6.00
 DIST.SUCC. : 1.00

PIAZZOLA DI CANTIERE
 27.00

SCALA 1:200


QT.RIF. 112.00

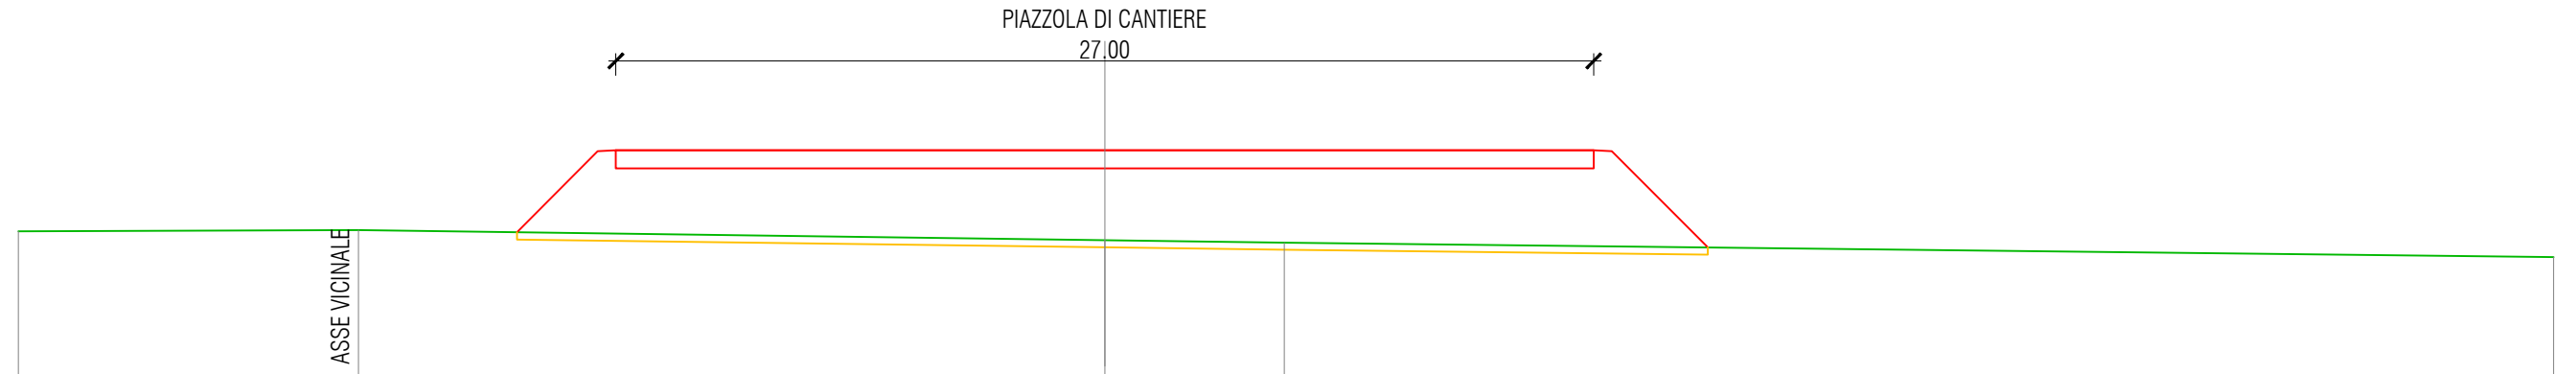

QUOTE TERRENO	116.25	116.28	116.00	115.93	115.53	
DIST. TERRENO	9.39	20.61	4.95	35.05		
QUOTE PROGETTO		116.22	118.45 118.48 117.98	117.98	117.98 118.48 118.45	115.80
DIST. PROGETTO		2.23	0.50	13.50	13.50	0.50 2.65

Key Plan

scala 1:40'000

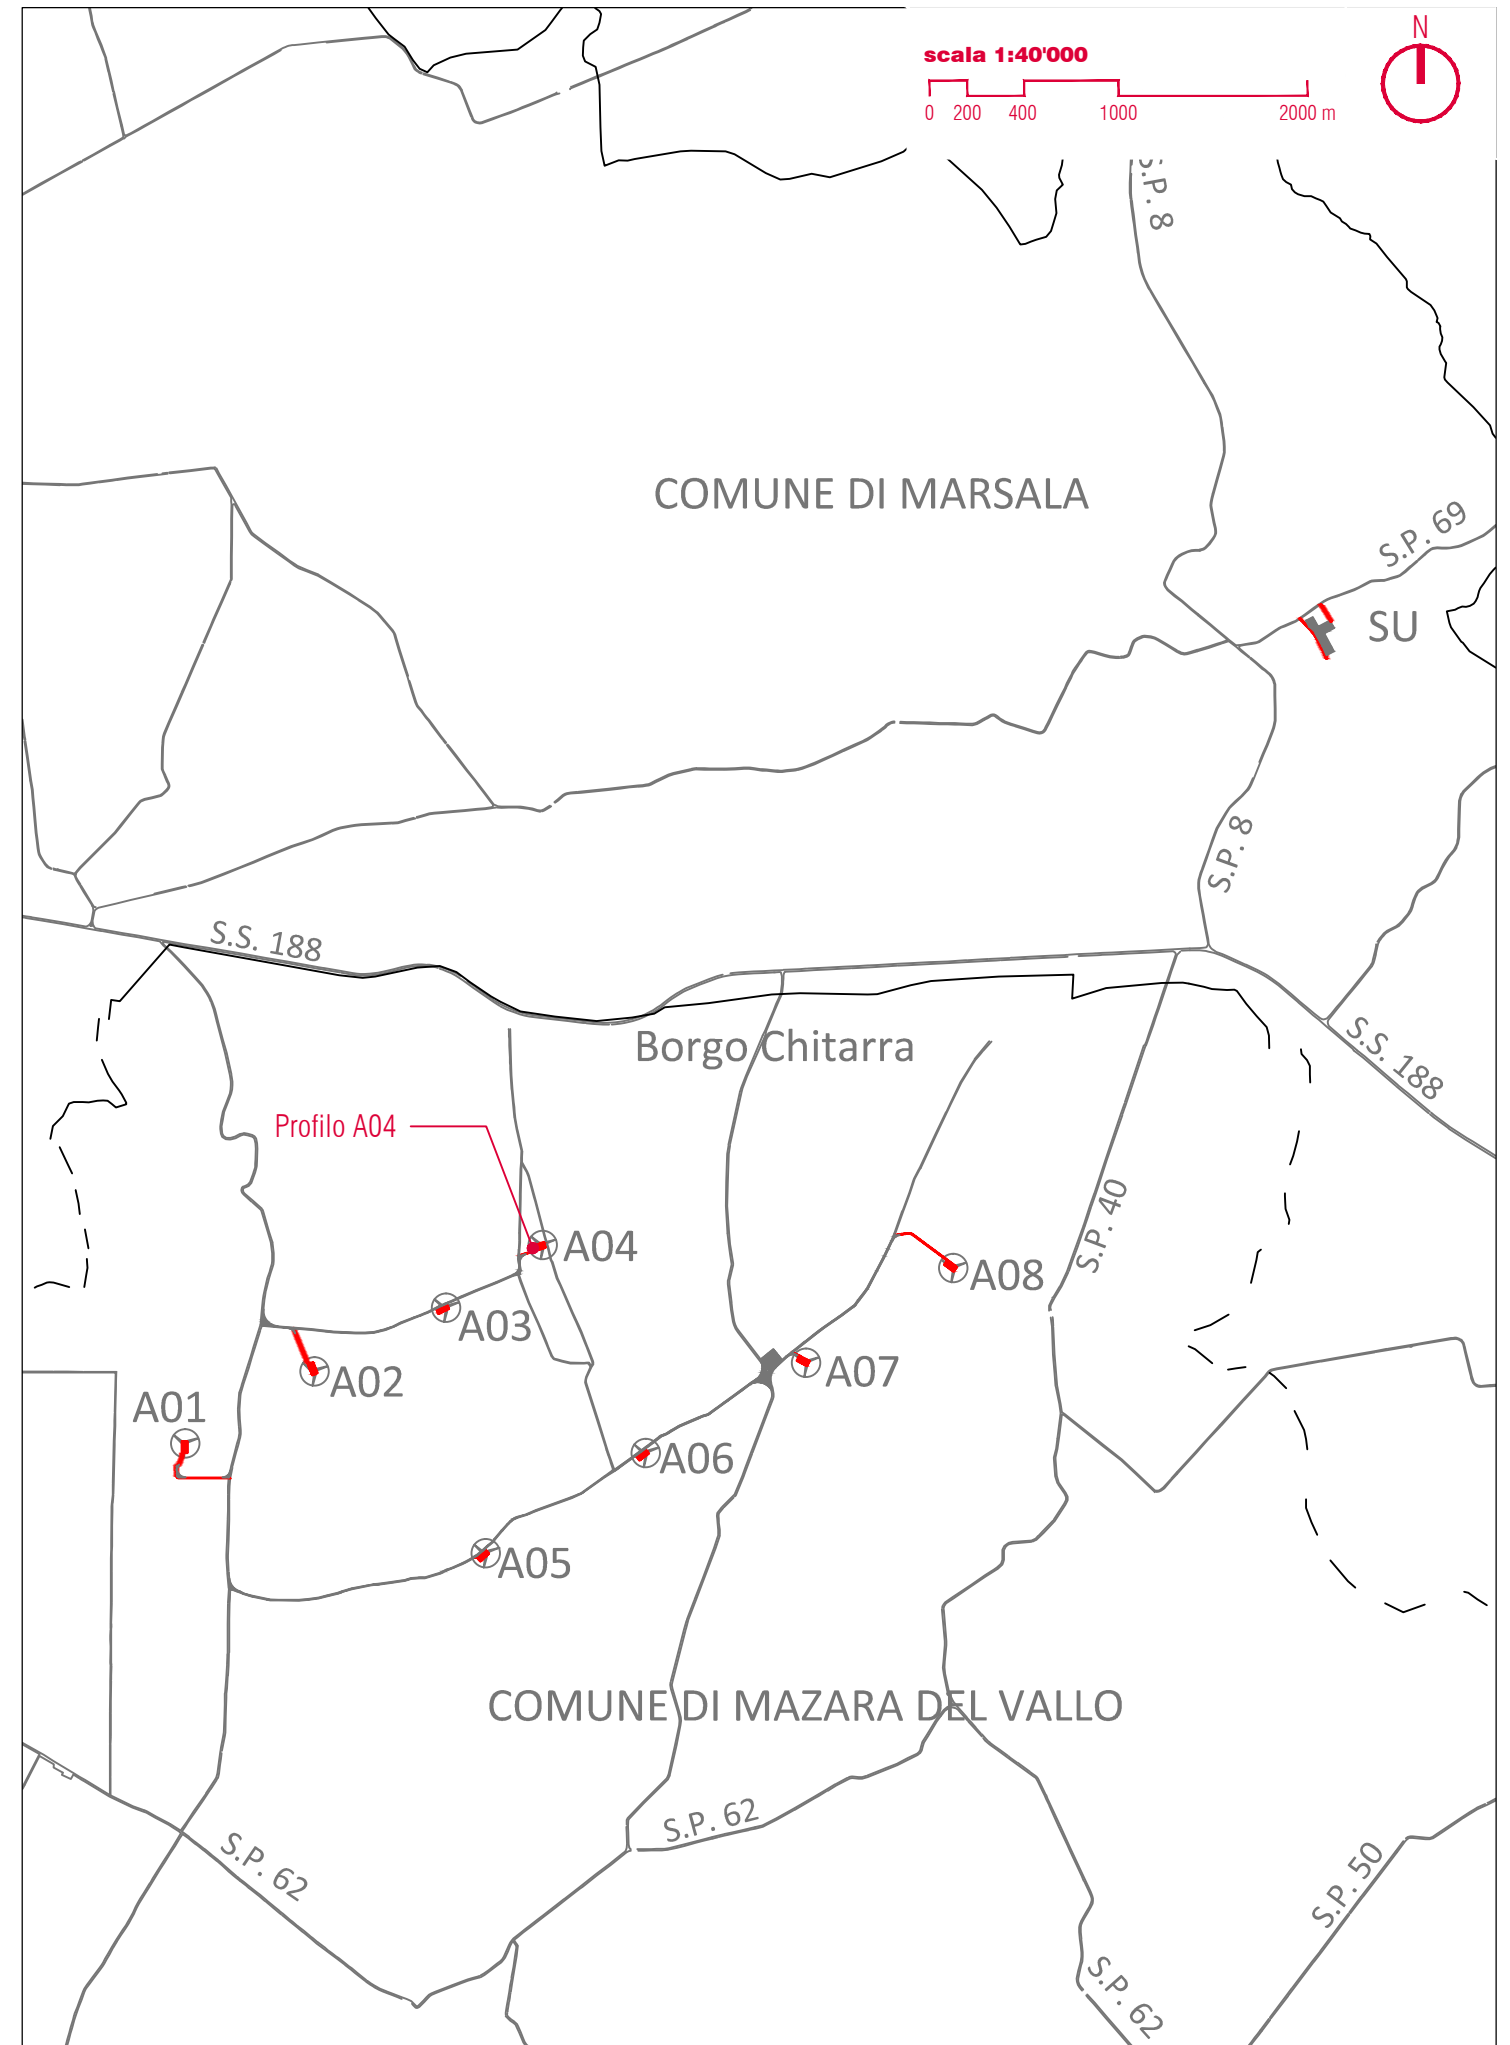

SEZIONE N. : 2
 QT. PROGETTO : 105.84
 DIST.PROG. : 20.00
 DIST.PREC. : 20.00
 DIST.SUCC. : 20.00

SCALA 1:200

QT.RIF. 100.00

Aree montaggio Gru

var.

var.

Allargamento curva

QUOTE TERRENO	106.08	105.82	105.75	105.63	105.53	105.45	105.46
DIST. TERRENO	18.05	5.72	16.23	13.99	11.04	4.97	
QUOTE PROGETTO				105.66 105.81 105.84 105.34	105.34	105.34 105.84 105.81 105.61	
DIST. PROGETTO				0.50 2.50	2.50	0.50	

SEZIONE N. : 4
 QT. PROGETTO : 104.80
 DIST.PROG. : 60.00
 DIST.PREC. : 20.00
 DIST.SUCC. : 20.00

SCALA 1:200

QT.RIF. 99.00


Aree montaggio Gru

var.

QUOTE TERRENO	105.08	104.81	104.56	104.50	104.43	104.31
DIST. TERRENO	17.52	22.48	4.91	9.35	15.74	
QUOTE PROGETTO			104.59 104.77 104.80 104.30	104.30	104.30 104.80 104.77 104.52	
DIST. PROGETTO			0.50 2.50	2.50	0.50	

Key Plan

scala 1:40'000

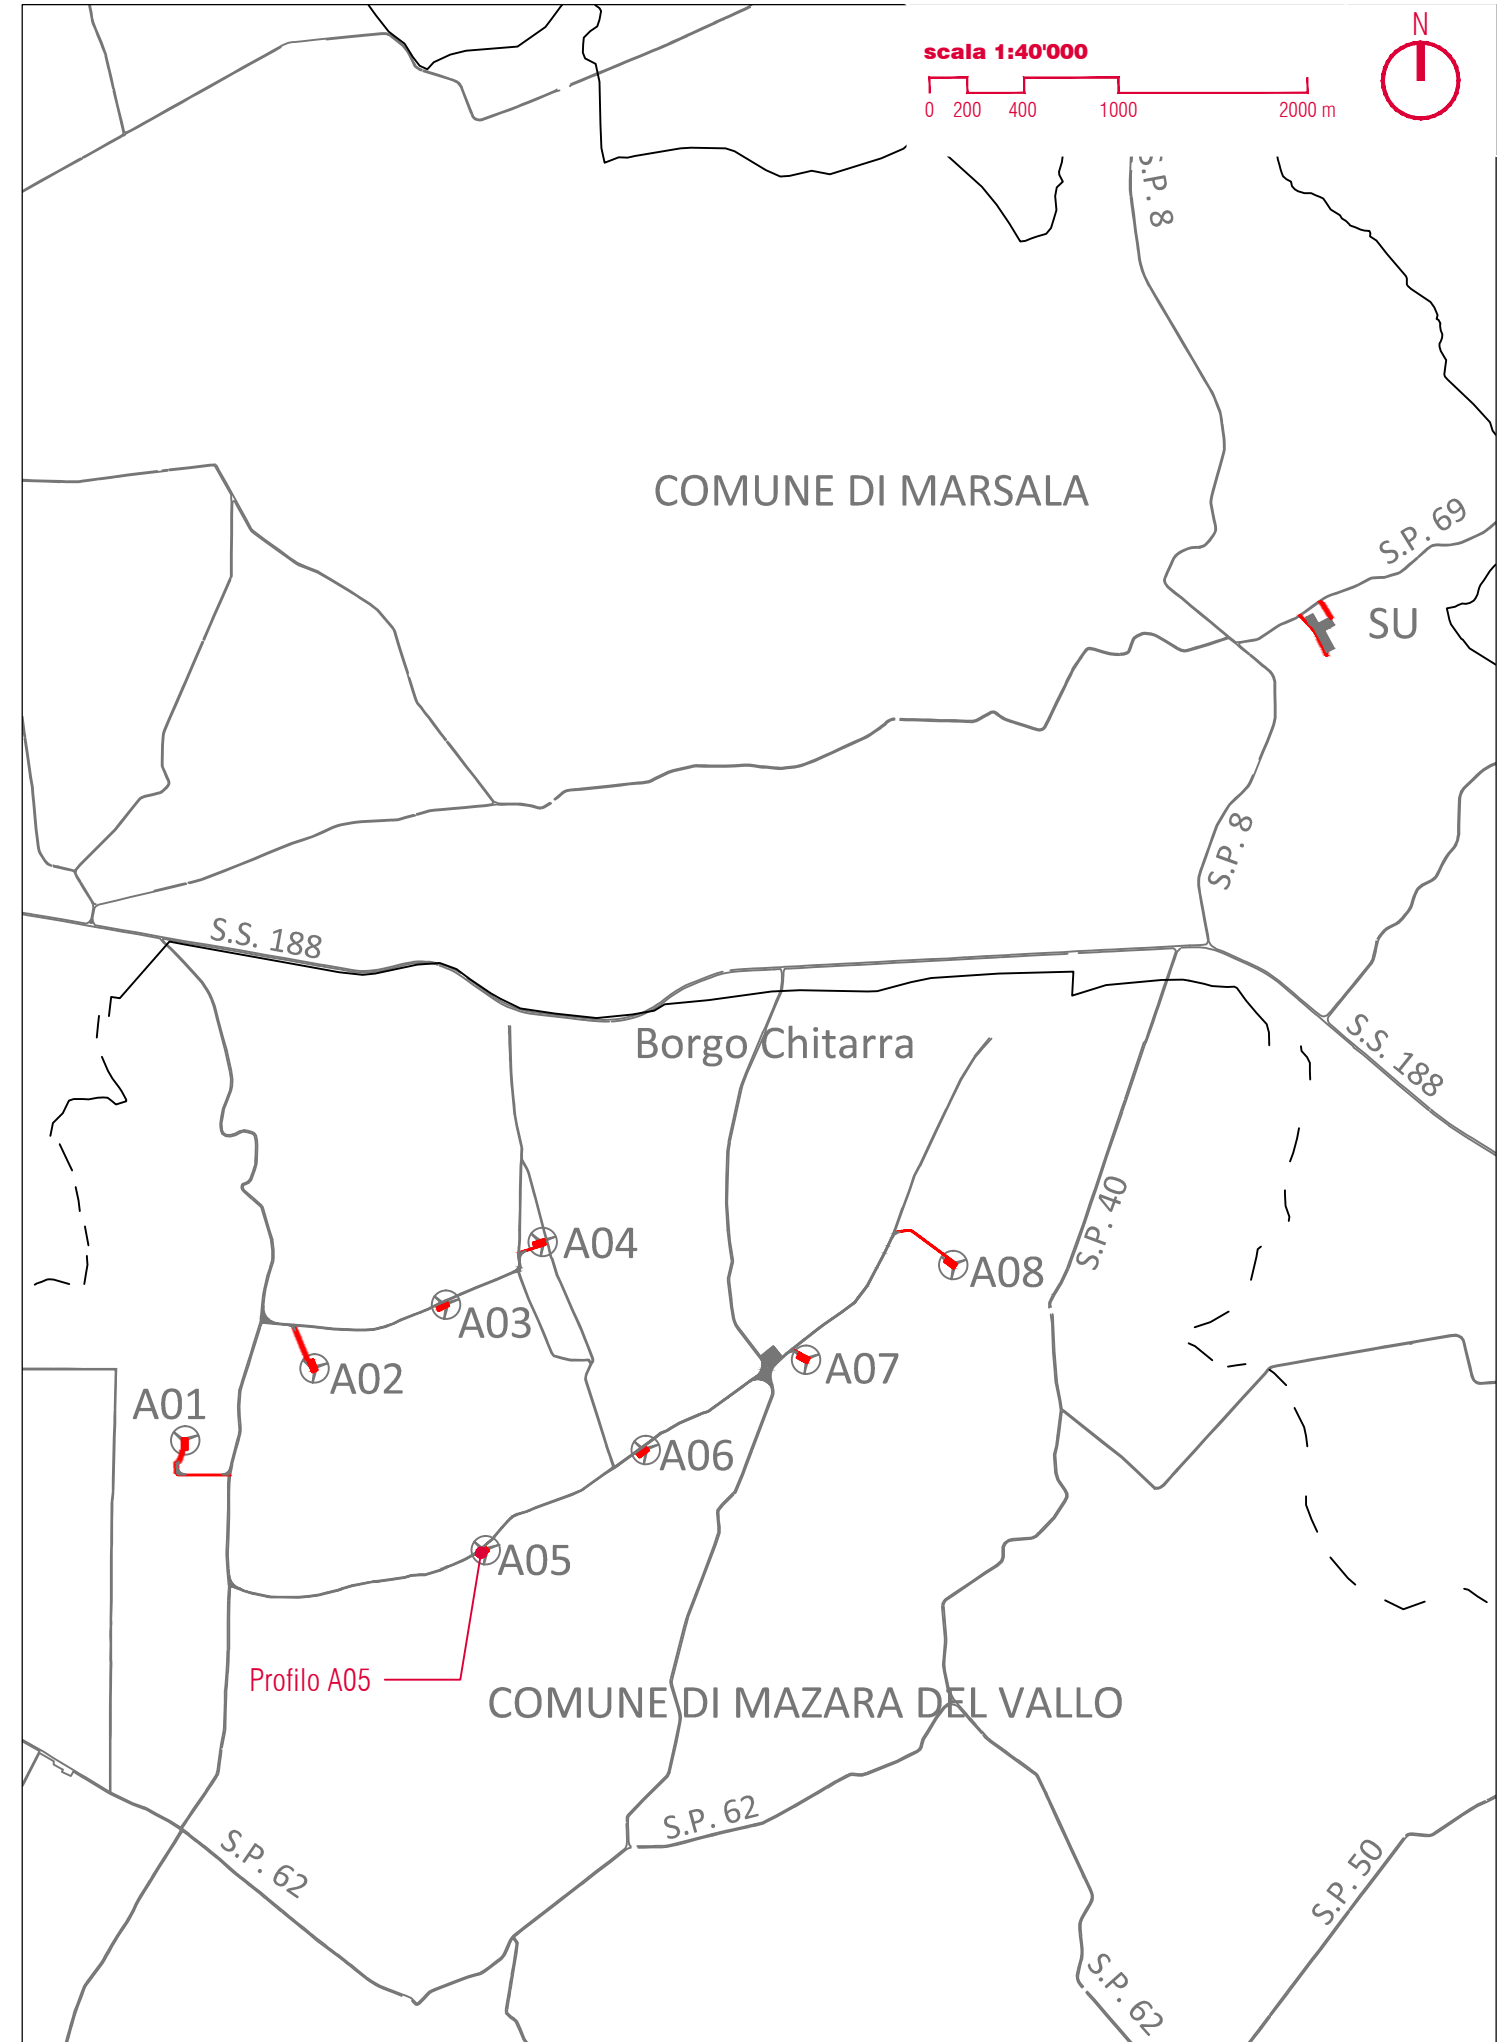

SEZIONE N. : 2
 QT. PROGETTO : 102.50
 DIST.PROG. : 1.00
 DIST.PREC. : 1.00
 DIST.SUCC. : 9.00



SCALA 1:200

QT.RIF. 97.00

ASSE VICINALE

QUOTE TERRENO	103.46	103.39	103.21		102.90		102.42
DIST. TERRENO	1.42	3.54		25.04			40.00
QUOTE PROGETTO				102.50 102.00	102.00		102.00 102.50 102.38 102.50 102.73
DIST. PROGETTO				13.50	13.50		

SEZIONE N. : 4
 QT. PROGETTO : 102.12
 DIST.PROG. : 20.00
 DIST.PREC. : 10.00
 DIST.SUCC. : 10.00



SCALA 1:200

QT.RIF. 97.00

ASSE VICINALE

QUOTE TERRENO	102.66	102.38		102.08		101.60
DIST. TERRENO		5.44		24.56		40.00
QUOTE PROGETTO				102.25 102.12 102.00 102.12 101.62	101.62	101.62 102.12 102.09 101.91
DIST. PROGETTO				13.50	13.50	0.50

SEZIONE N. : 6
 QT. PROGETTO : 101.80
 DIST.PROG. : 36.00
 DIST.PREC. : 6.00
 DIST.SUCC. : 6.00



SCALA 1:200

QT.RIF. 96.00

ASSE VICINALE

QUOTE TERRENO	101.94	101.87	101.68		101.39		101.21	100.95
DIST. TERRENO	2.23	3.61		24.16		14.99		25.01
QUOTE PROGETTO				101.56 101.77 101.80 101.30	101.30		101.30 101.80 101.77 101.21	
DIST. PROGETTO				0.50	13.50		0.50 0.56	

SEZIONE N. : 8
 QT. PROGETTO : 93.37
 DIST.PROG. : 49.50
 DIST.PREC. : 7.50
 DIST.SUCC. : 6.50



SCALA 1:200


QT.RIF. 88.00

ASSE VICINALE


ASSE AEROGENERATORE

QUOTE TERRENO	93.30	93.24	93.22		92.95		92.58	92.52
DIST. TERRENO		5.43	2.20		22.37		30.91	9.09
QUOTE PROGETTO				93.13 93.34 93.37 92.86	92.87		92.86 92.97 93.34 92.78	
DIST. PROGETTO				0.50	13.50		0.50 0.56	

Key Plan
scala 1:40'000

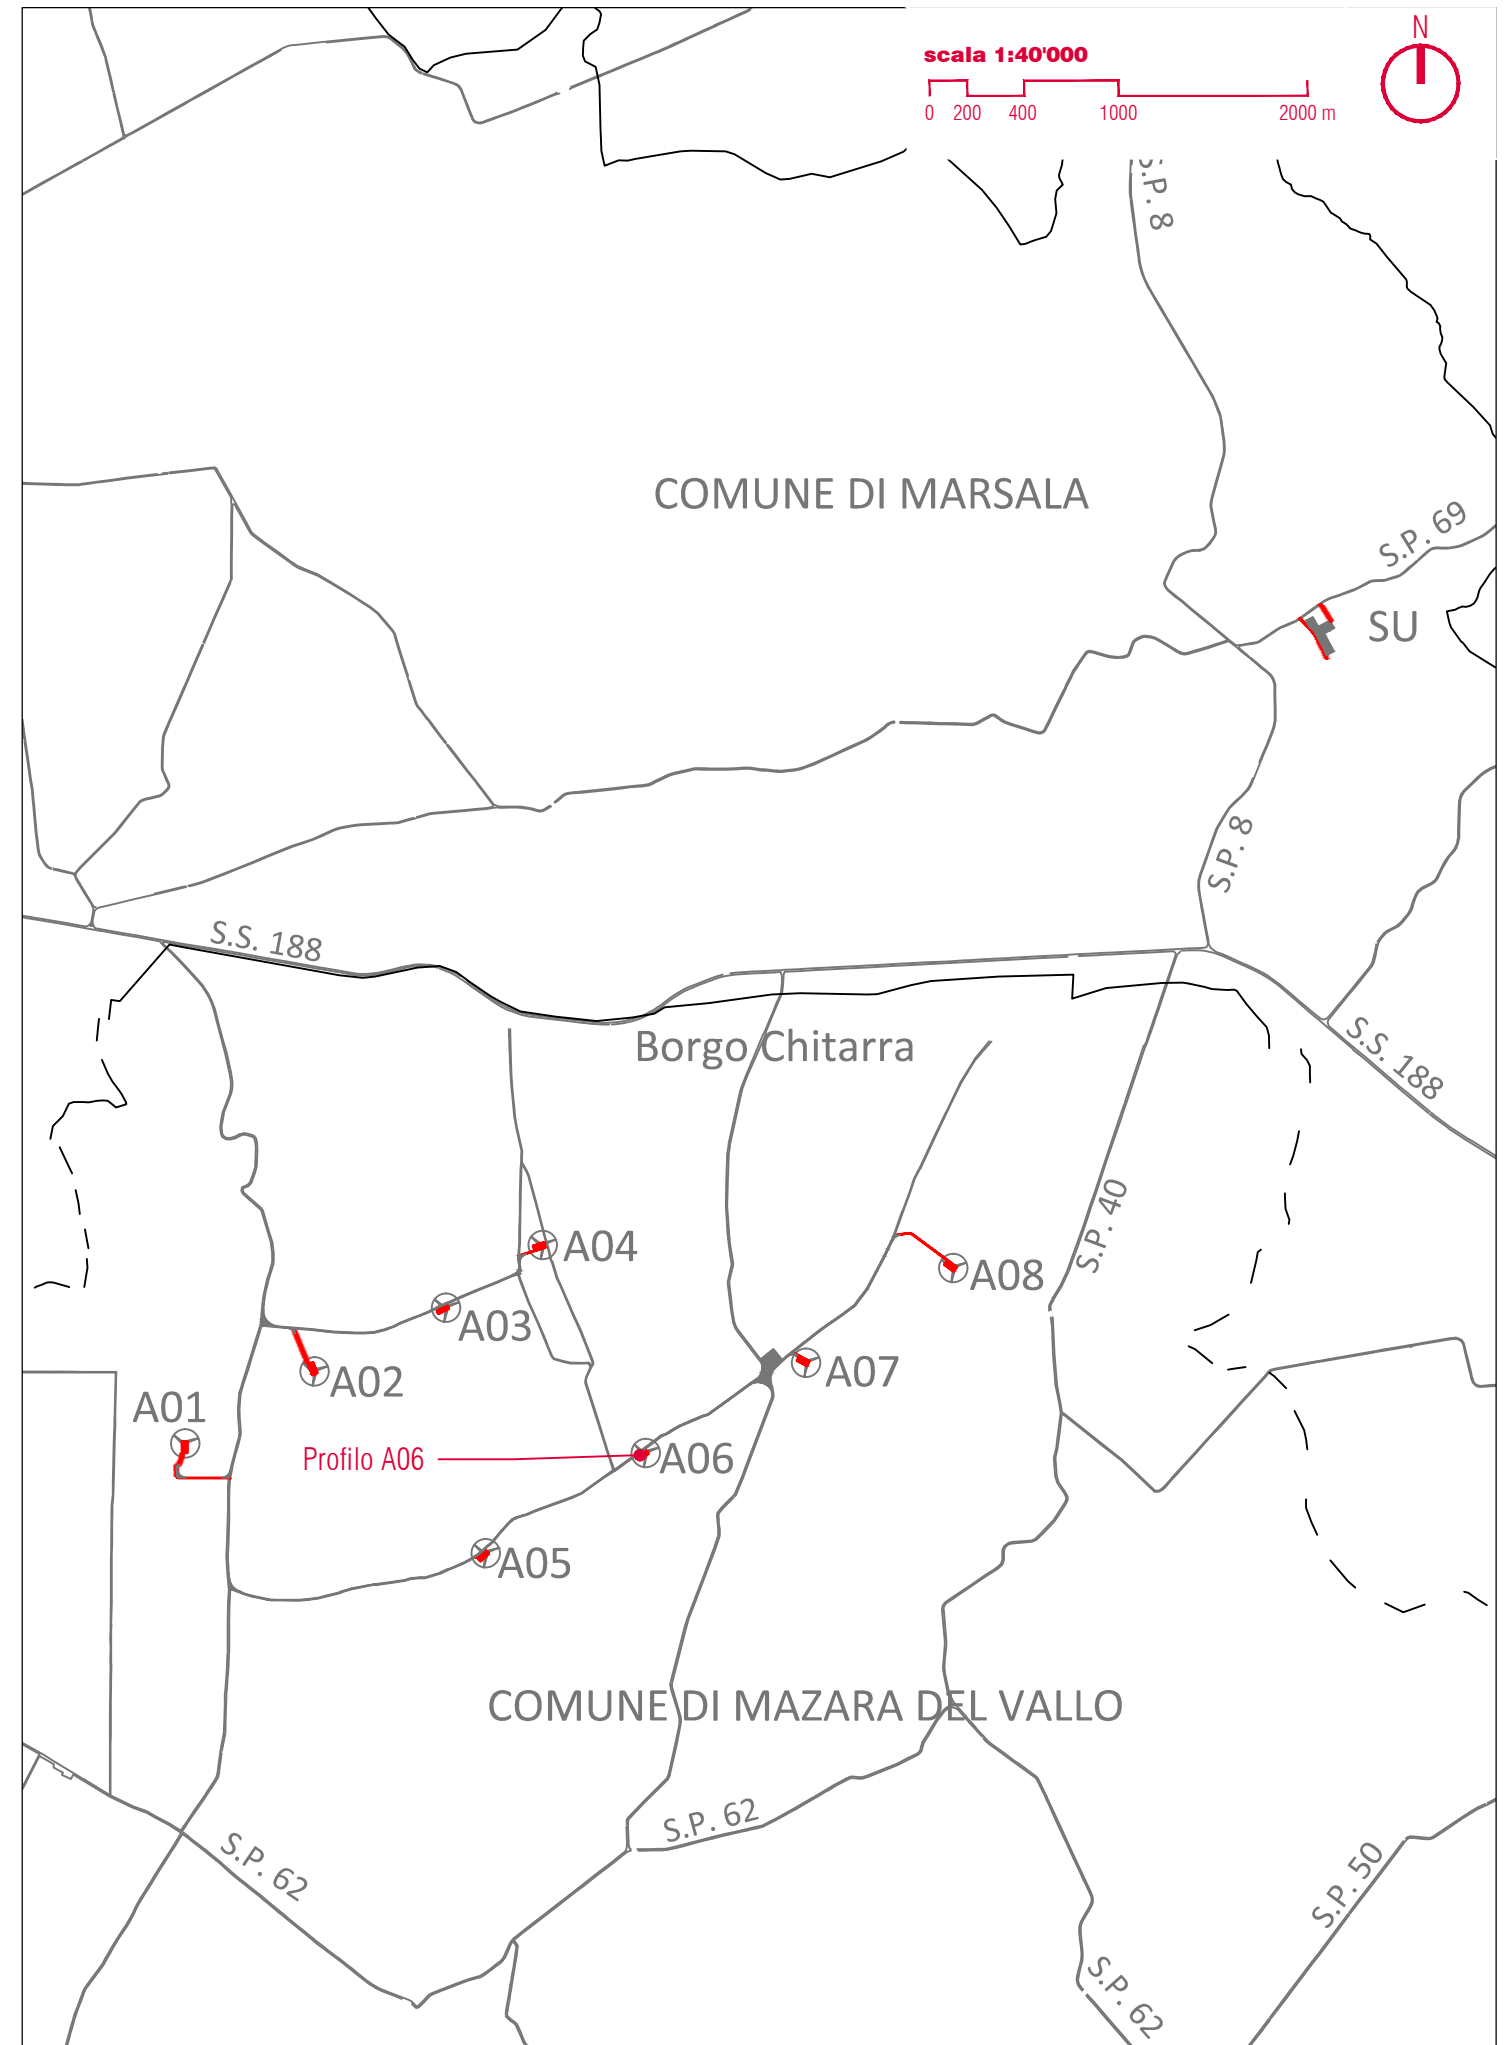

SEZIONE N. : 2
 QT. PROGETTO : 93.85
 DIST.PROG. : 1.00
 DIST.PREC. : 1.00
 DIST.SUCC. : 9.00

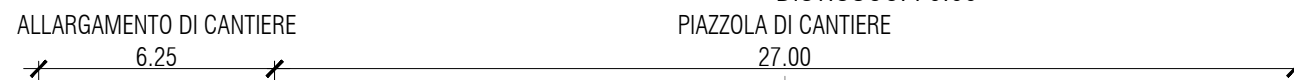


SCALA 1:200

QT.RIF. 88.00

ASSE VICINALE

QUOTE TERRENO	93.91	93.87	93.83		93.56	93.54		92.69
DIST. TERRENO	2.43	4.32		23.25		2.40		37.60
QUOTE PROGETTO				93.85 93.35		93.35		93.35 93.85 93.85 93.82 93.26
DIST. PROGETTO				13.50		13.50		0.50 0.56

SEZIONE N. : 4
 QT. PROGETTO : 93.66
 DIST.PROG. : 20.00
 DIST.PREC. : 10.00
 DIST.SUCC. : 10.00

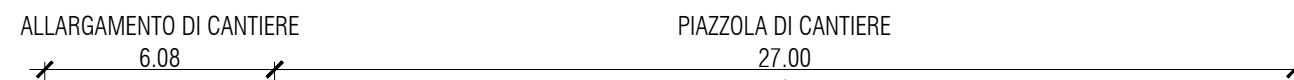

SCALA 1:200

QT.RIF. 88.00

ASSE VICINALE

QUOTE TERRENO	93.61		93.54		93.28		93.02	92.63
DIST. TERRENO		7.25		22.75		22.88		17.12
QUOTE PROGETTO				93.45 93.63 93.66 93.16		93.16		93.16 93.66 93.66 93.63 93.11
DIST. PROGETTO				13.50		13.50		0.50 0.52

SEZIONE N. : 6
 QT. PROGETTO : 101.80
 DIST.PROG. : 36.00
 DIST.PREC. : 6.00
 DIST.SUCC. : 6.00



SCALA 1:200

QT.RIF. 96.00

ASSE VICINALE

QUOTE TERRENO	101.94	101.87	101.68		101.39		101.21	100.95
DIST. TERRENO	2.23	3.61		24.16		14.99		25.01
QUOTE PROGETTO				101.56 101.77 101.80 101.30	101.30		101.30 101.80 101.77 101.21	
DIST. PROGETTO				0.50	13.50		0.50 0.56	

SEZIONE N. : 8
 QT. PROGETTO : 93.37
 DIST.PROG. : 49.50
 DIST.PREC. : 7.50
 DIST.SUCC. : 6.50



SCALA 1:200

QT.RIF. 88.00


ASSE VICINALE

ASSE AEROGENERATORE

QUOTE TERRENO	93.30	93.24	93.22		92.95		92.58	92.52
DIST. TERRENO		5.43	2.20		22.37		30.91	9.09
QUOTE PROGETTO				93.13 93.34 93.37 92.86	92.87		92.86 92.97 93.34 92.78	
DIST. PROGETTO				0.50	13.50		0.50 0.56	

Key Plan


scala 1:40'000

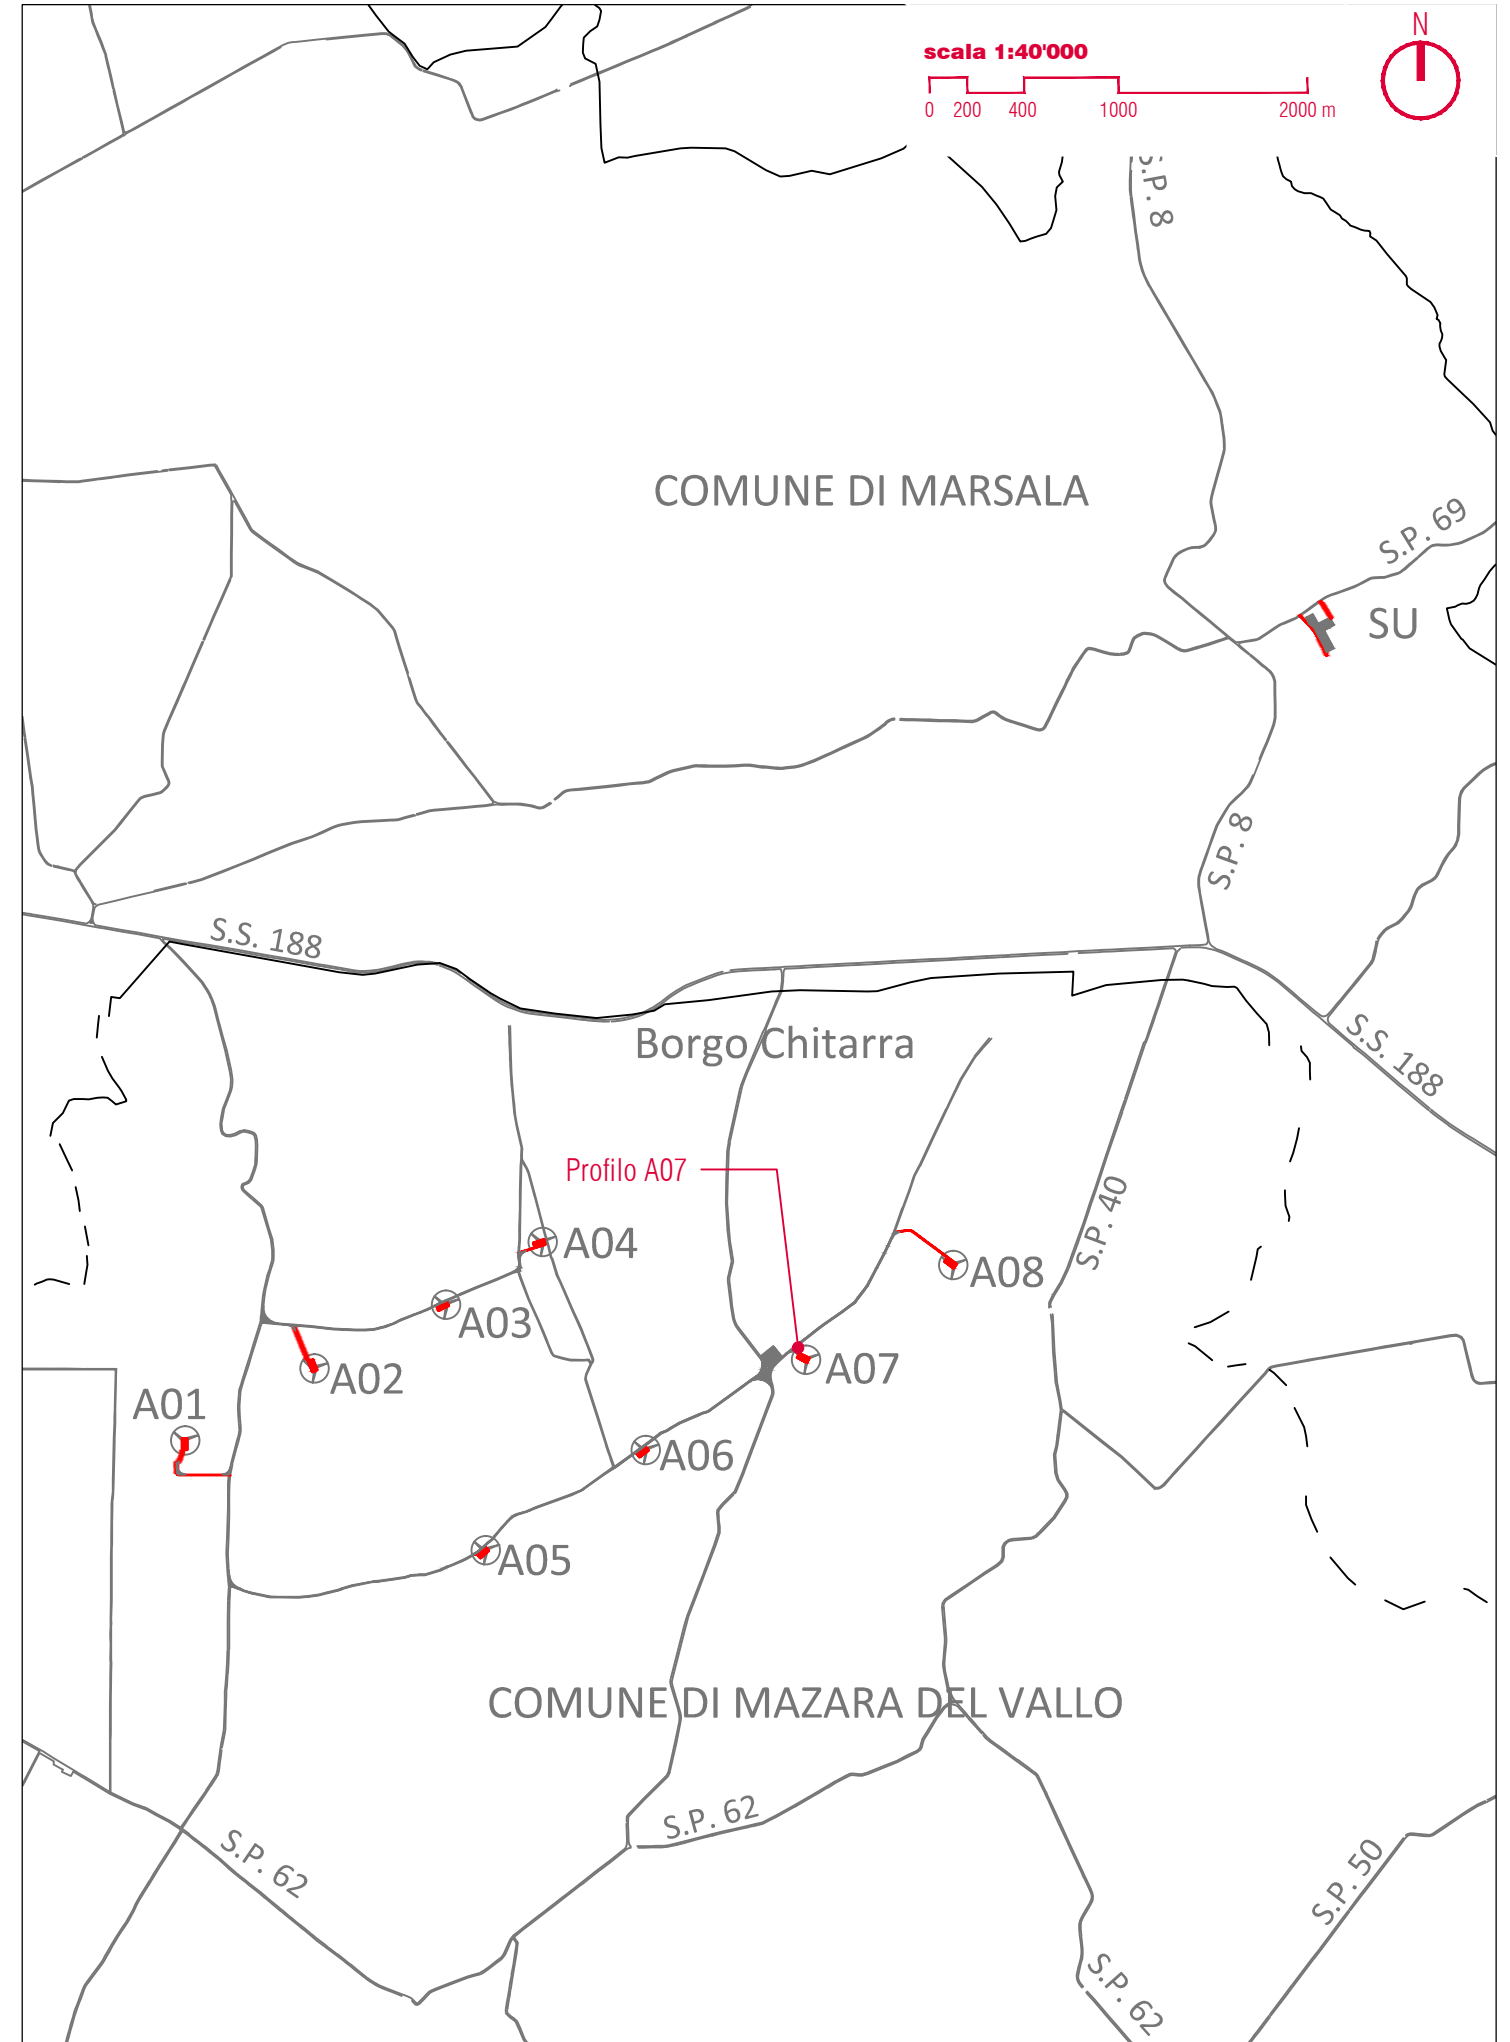

SEZIONE N. : 2
 QT. PROGETTO : 102.80
 DIST.PROG. : 20.00
 DIST.PREC. : 20.00
 DIST.SUCC. : 21.00

SCALA 1:200

QT.RIF. 97.00

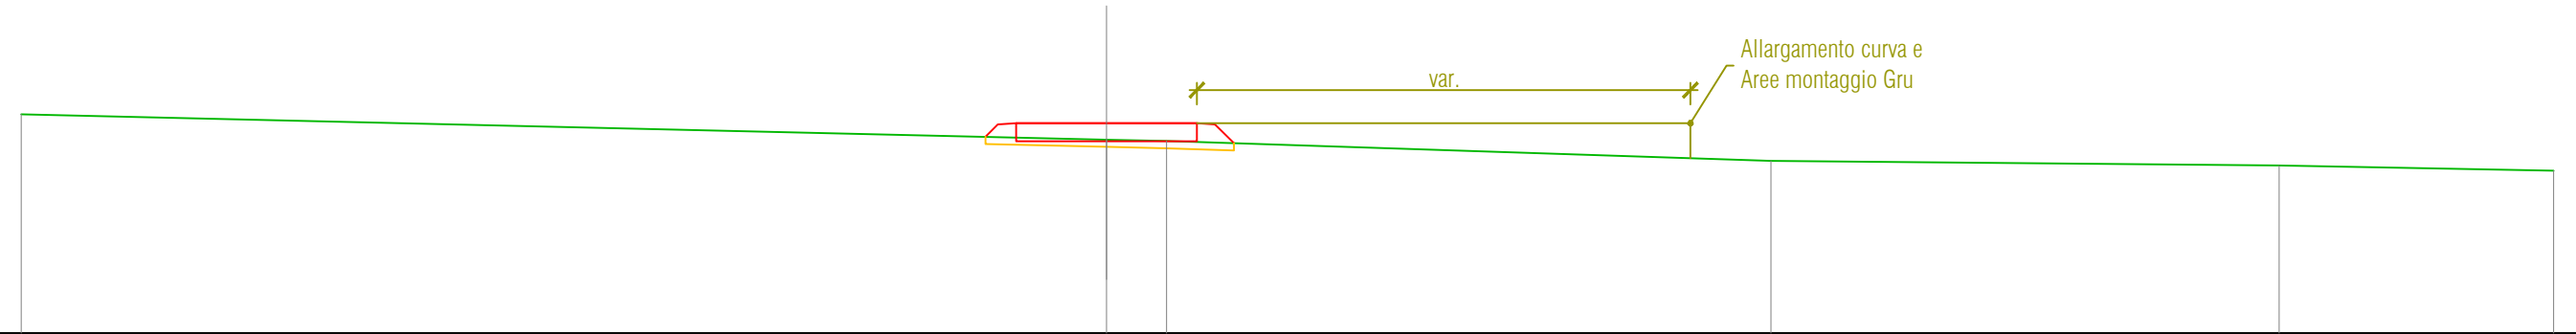


QUOTE TERRENO	103.04		102.35	102.31		101.76		101.63		101.49
DIST. TERRENO		30.00		1.66		16.71		14.05		7.59
QUOTE PROGETTO			102.42 102.77 102.80 102.30	102.30	102.30 102.80 102.77 102.25					
DIST. PROGETTO			0.34 0.50 2.50	2.50	0.50 0.52					

SEZIONE N. : 7
 QT. PROGETTO : 103.84
 DIST.PROG. : 60.00
 DIST.PREC. : 17.00
 DIST.SUCC. : 18.00

SCALA 1:200


QT.RIF. 98.00

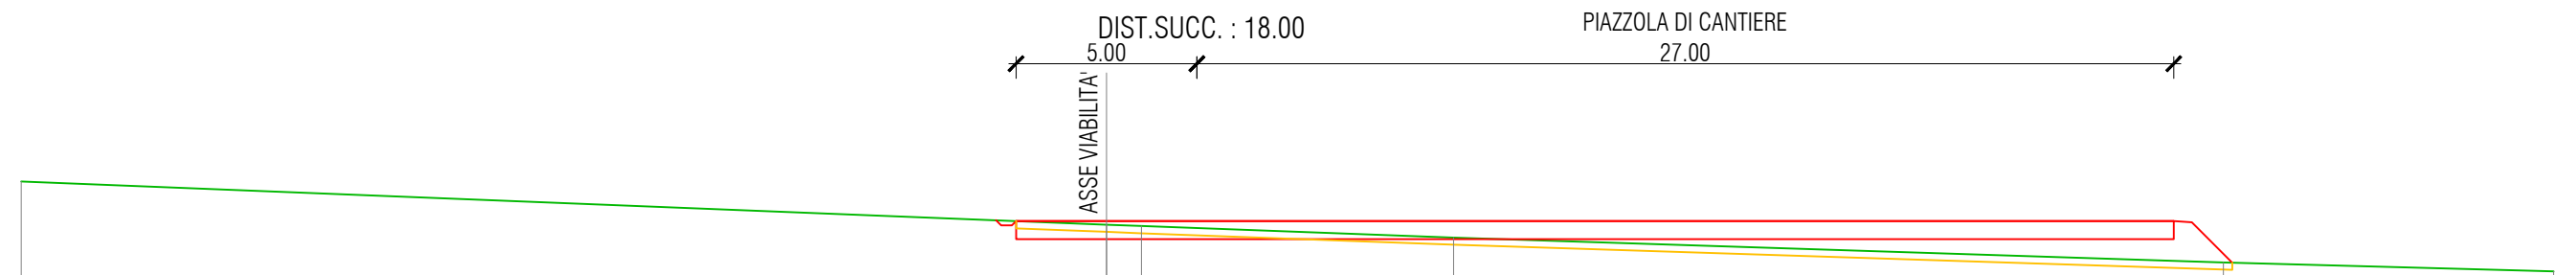

QUOTE TERRENO	104.93		103.75	103.71		103.39		102.70		102.45
DIST. TERRENO		30.00		0.97		8.63		21.28		9.13
QUOTE PROGETTO			103.87 103.84 103.72 103.72 103.84 103.34 103.34					103.34 103.84 103.81	102.70	
DIST. PROGETTO			2.50			29.50		0.50 1.12		

SEZIONE N. : 8
 QT. PROGETTO : 104.19
 DIST.PROG. : 78.00
 DIST.PREC. : 18.00
 DIST.SUCC. : 13.50

PIAZZOLA DI CANTIERE
 27.00

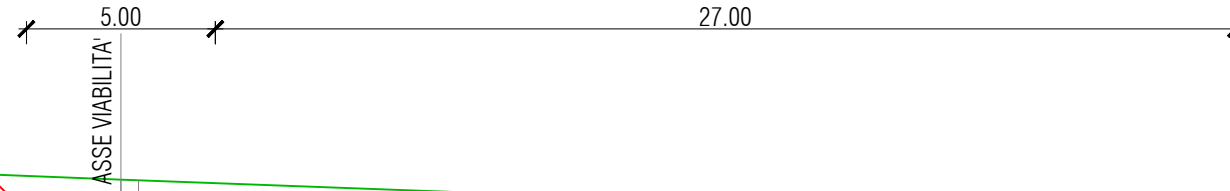


SCALA 1:200

QT.RIF. 99.00

QUOTE TERRENO	105.40	105.37	104.54 104.53	103.96	103.50	103.23
DIST. TERRENO	9.29	20.71	0.47	15.30	14.37	9.86
QUOTE PROGETTO			104.68 104.19 104.07 104.19 103.69	103.69	103.69 104.19 104.16 103.48	
DIST. PROGETTO			0.50 2.50	29.50	0.50 0.67	

SEZIONE N. : 9
 QT. PROGETTO : 104.44
 DIST.PROG. : 91.50
 DIST.PREC. : 13.50
 DIST.SUCC. : 12.50

PIAZZOLA DI CANTIERE
 27.00

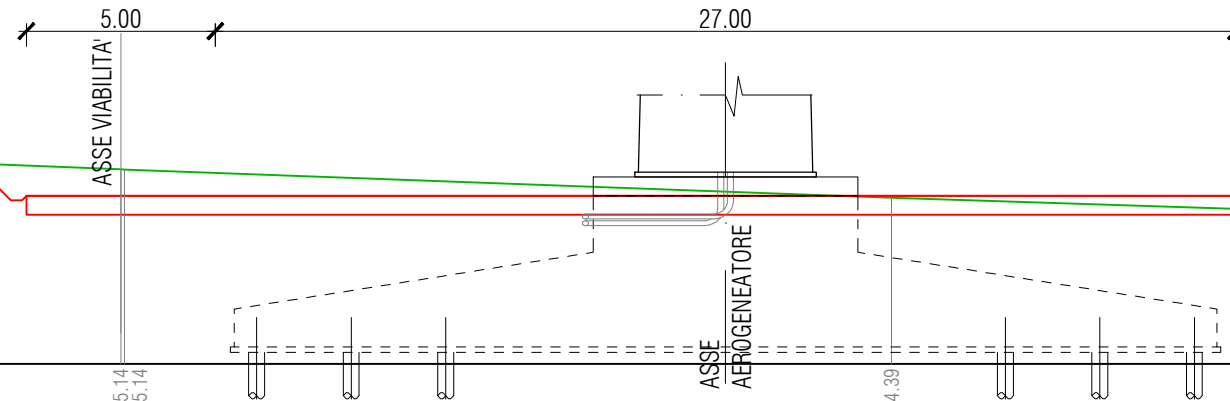


SCALA 1:200

QT.RIF. 100.00

QUOTE TERRENO	105.75	105.68	105.14 105.14	104.39	104.09	103.81
DIST. TERRENO	16.46	13.54	20.30	9.19	10.42	
QUOTE PROGETTO			105.30 104.44 104.32 104.32 104.44 103.94	103.94	103.94 104.44 104.41 104.07	
DIST. PROGETTO			0.85 2.50	29.50	0.50 0.34	

Key Plan

scala 1:40'000

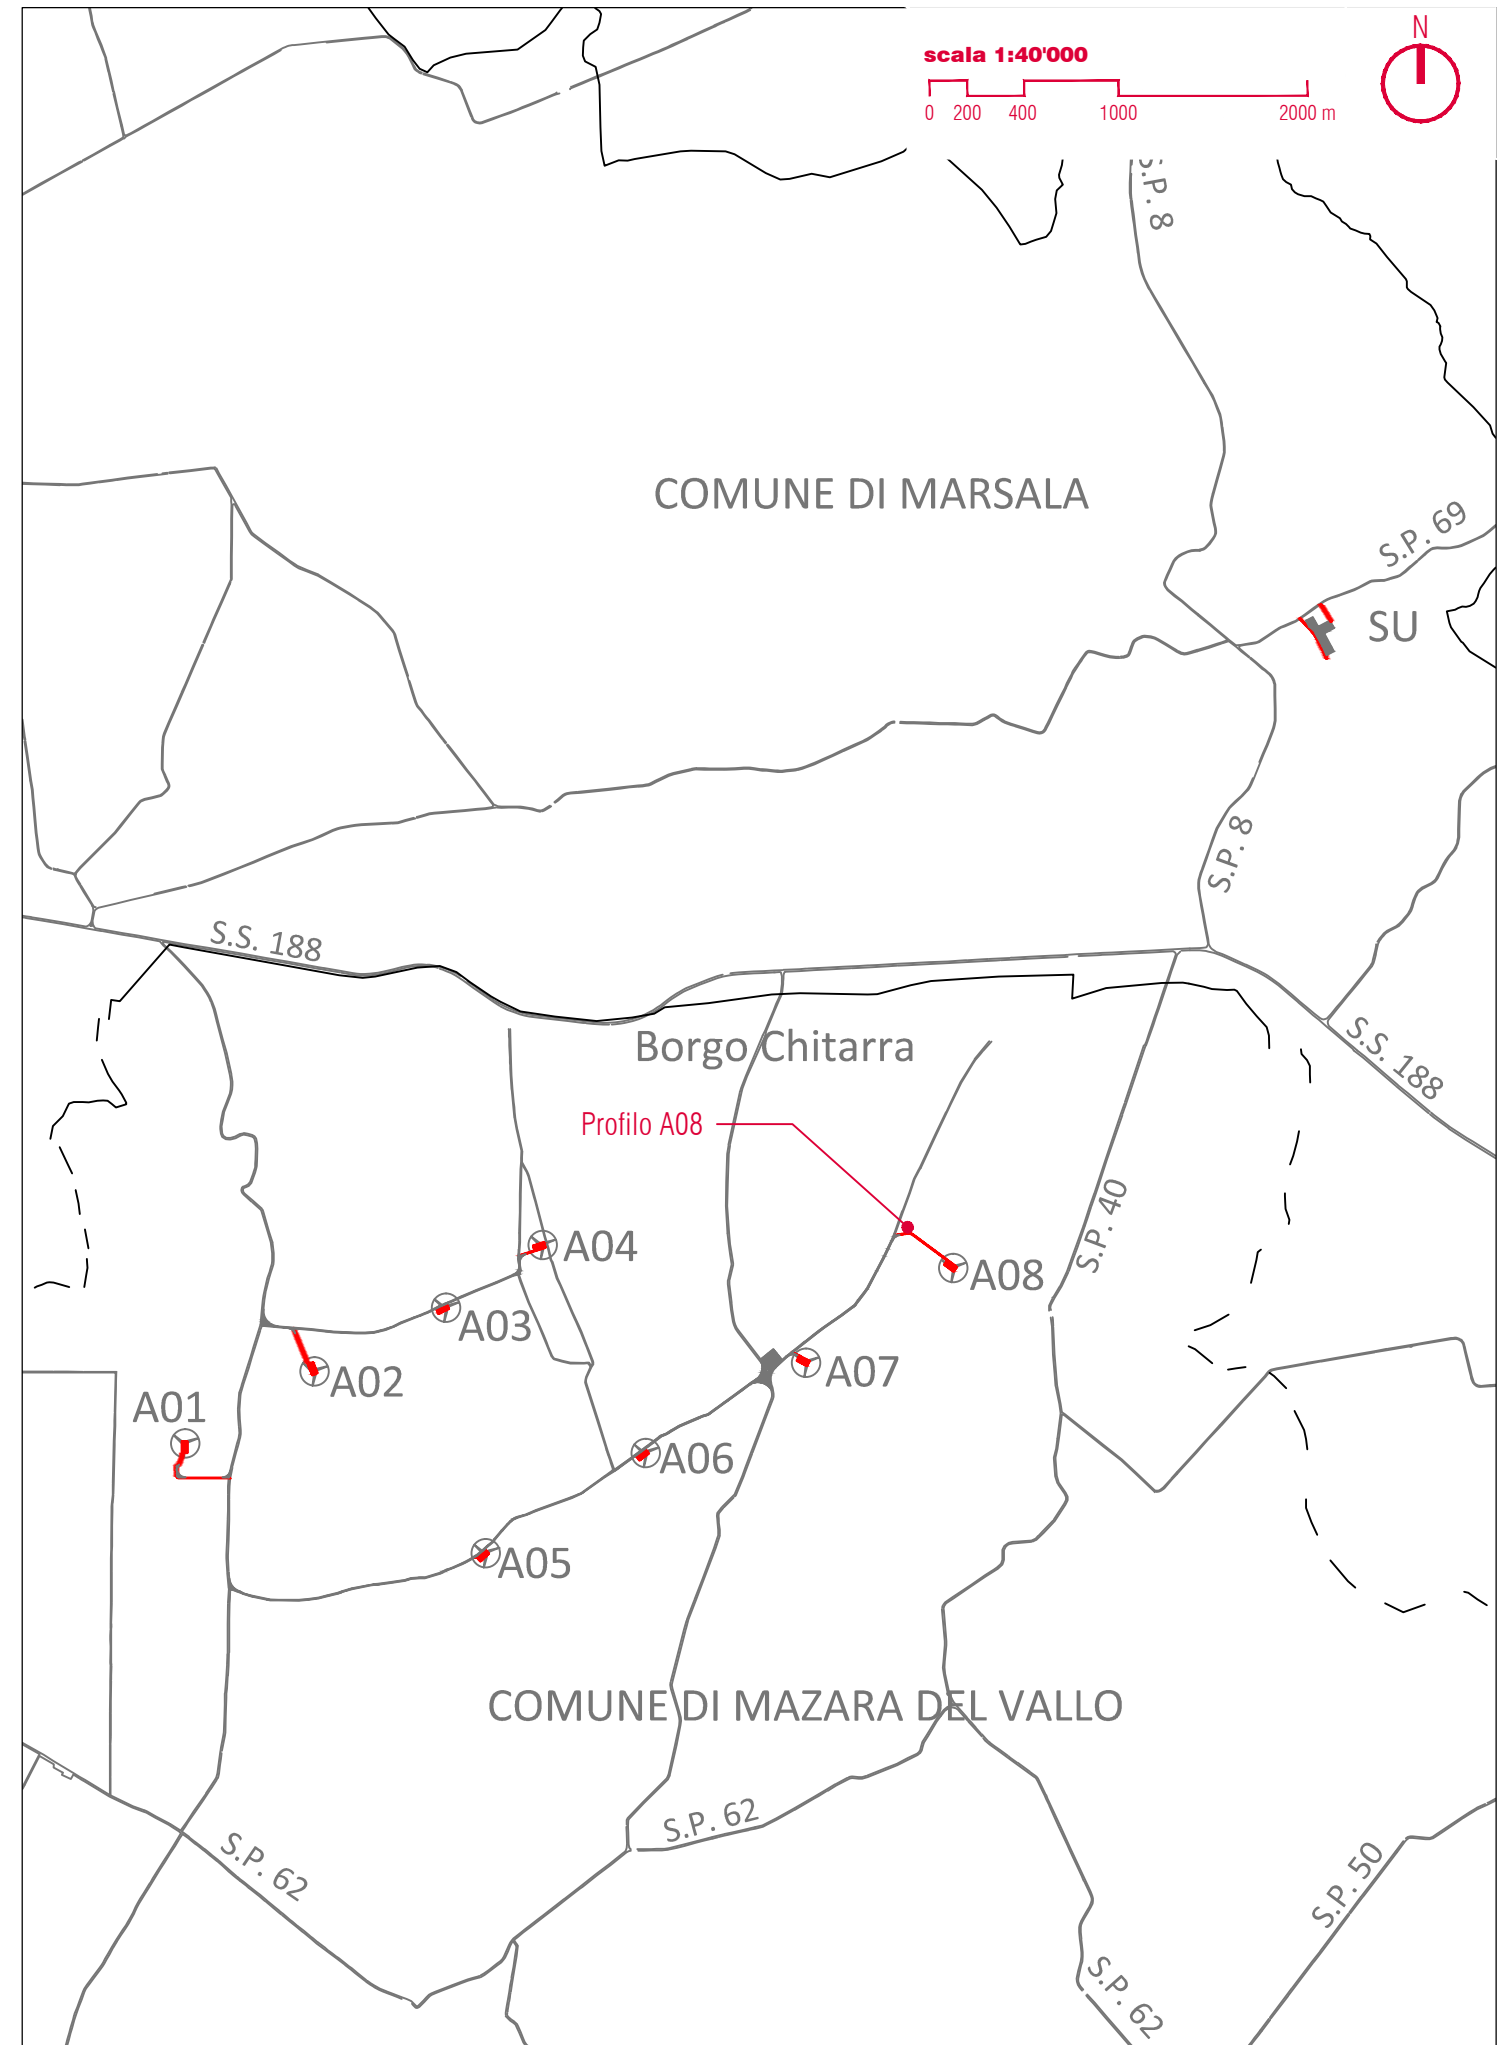

SEZIONE N. : 2
 QT. PROGETTO : 114.39
 DIST.PROG. : 20.00
 DIST.PREC. : 20.00
 DIST.SUCC. : 20.00

SCALA 1:200

QT.RIF. 108.00

Allargamento curva

QUOTE TERRENO	114.40	114.30	114.24	113.45	113.31	113.08
DIST. TERRENO	7.94	2.06	28.52	6.30	25.18	
QUOTE PROGETTO		114.31 114.36 114.39 113.89	113.89			
DIST. PROGETTO		0.50 2.50	2.50	0.50 2.50		

SEZIONE N. : 6
 QT. PROGETTO : 114.50
 DIST.PROG. : 80.00
 DIST.PREC. : 12.60
 DIST.SUCC. : 10.00

SCALA 1:200


QT.RIF. 109.00

QUOTE TERRENO	114.61 114.61	114.37	114.36	114.35	114.14	113.69
DIST. TERRENO	9.28	0.63	1.28	12.75	45.97	
QUOTE PROGETTO		114.43 114.47 114.50 114.00	114.00			
DIST. PROGETTO		0.50 2.50	2.50	0.50 2.50		

SEZIONE N. : 10
 QT. PROGETTO : 115.52
 DIST.PROG. : 140.00
 DIST.PREC. : 20.00
 DIST.SUCC. : 20.00

SCALA 1:200

QT.RIF. 110.00

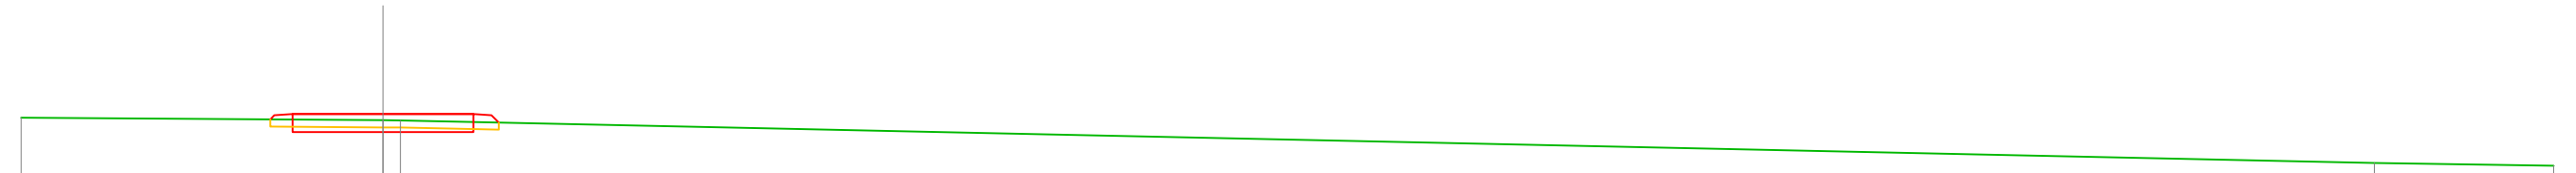


QUOTE TERRENO	115.42		115.35	115.36		114.17	114.09
DIST. TERRENO		10.00	0.49		54.56	4.95	
QUOTE PROGETTO			115.37	115.49	115.52	115.02	115.02
DIST. PROGETTO			0.50	2.50	2.50	0.50	

SEZIONE N. : 13
 QT. PROGETTO : 116.24
 DIST.PROG. : 200.00
 DIST.PREC. : 20.00
 DIST.SUCC. : 20.00

SCALA 1:200

QT.RIF. 110.00

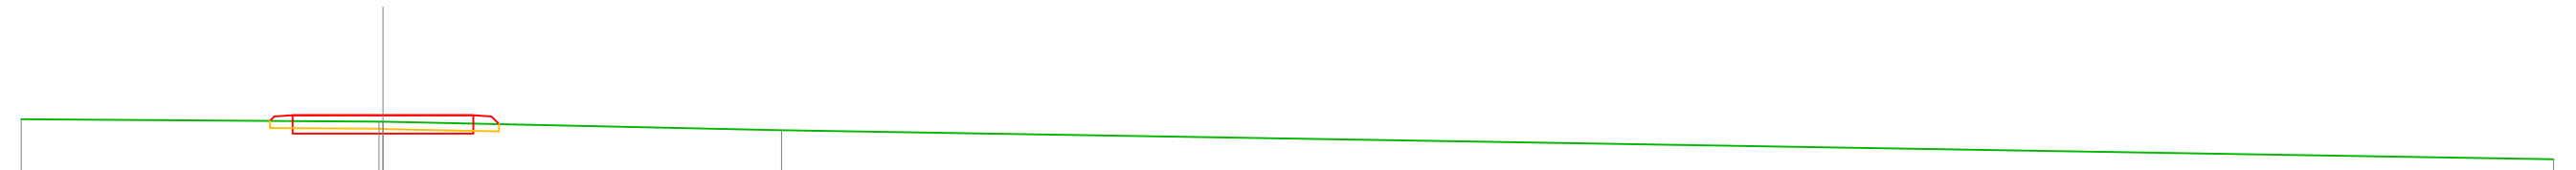


QUOTE TERRENO	116.13		116.07	116.06		115.83	115.02
DIST. TERRENO		9.90		11.02		48.98	
QUOTE PROGETTO			116.09	116.21	116.24	115.74	115.74
DIST. PROGETTO			0.50	2.50	2.50	0.50	

SEZIONE N. : 16
 QT. PROGETTO : 116.24
 DIST.PROG. : 260.00
 DIST.PREC. : 20.00
 DIST.SUCC. : 20.00

SCALA 1:200


QT.RIF. 110.00

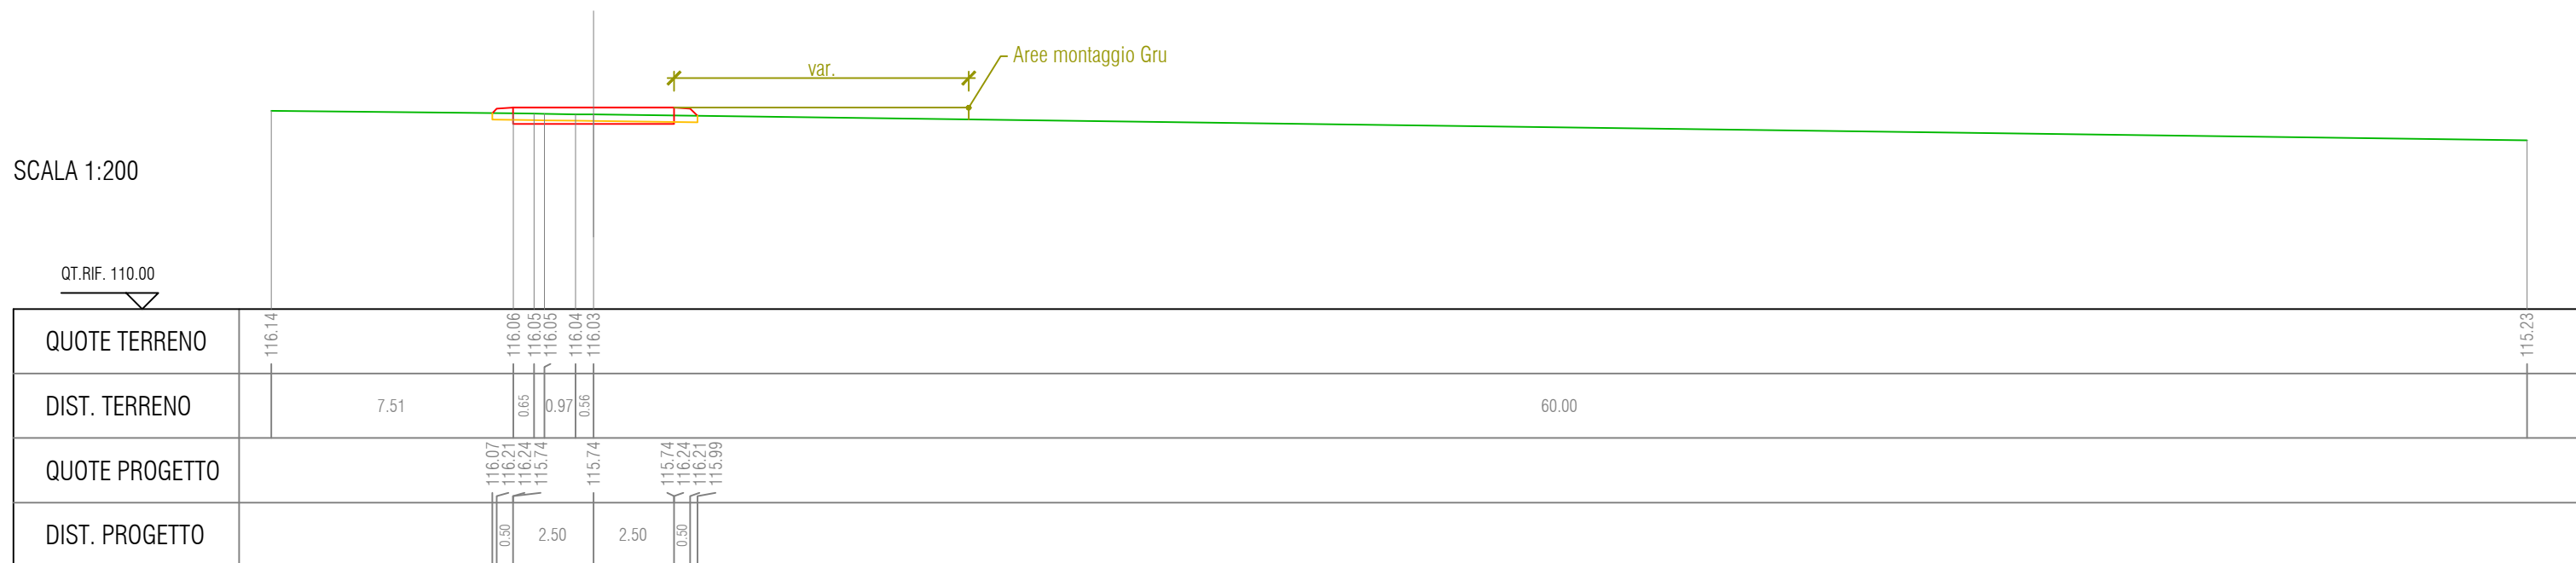

SEZIONE N. : 19
 QT. PROGETTO : 115.63
 DIST.PROG. : 320.00
 DIST.PREC. : 20.00
 DIST.SUCC. : 6.00


SCALA 1:200

QT.RIF. 110.00

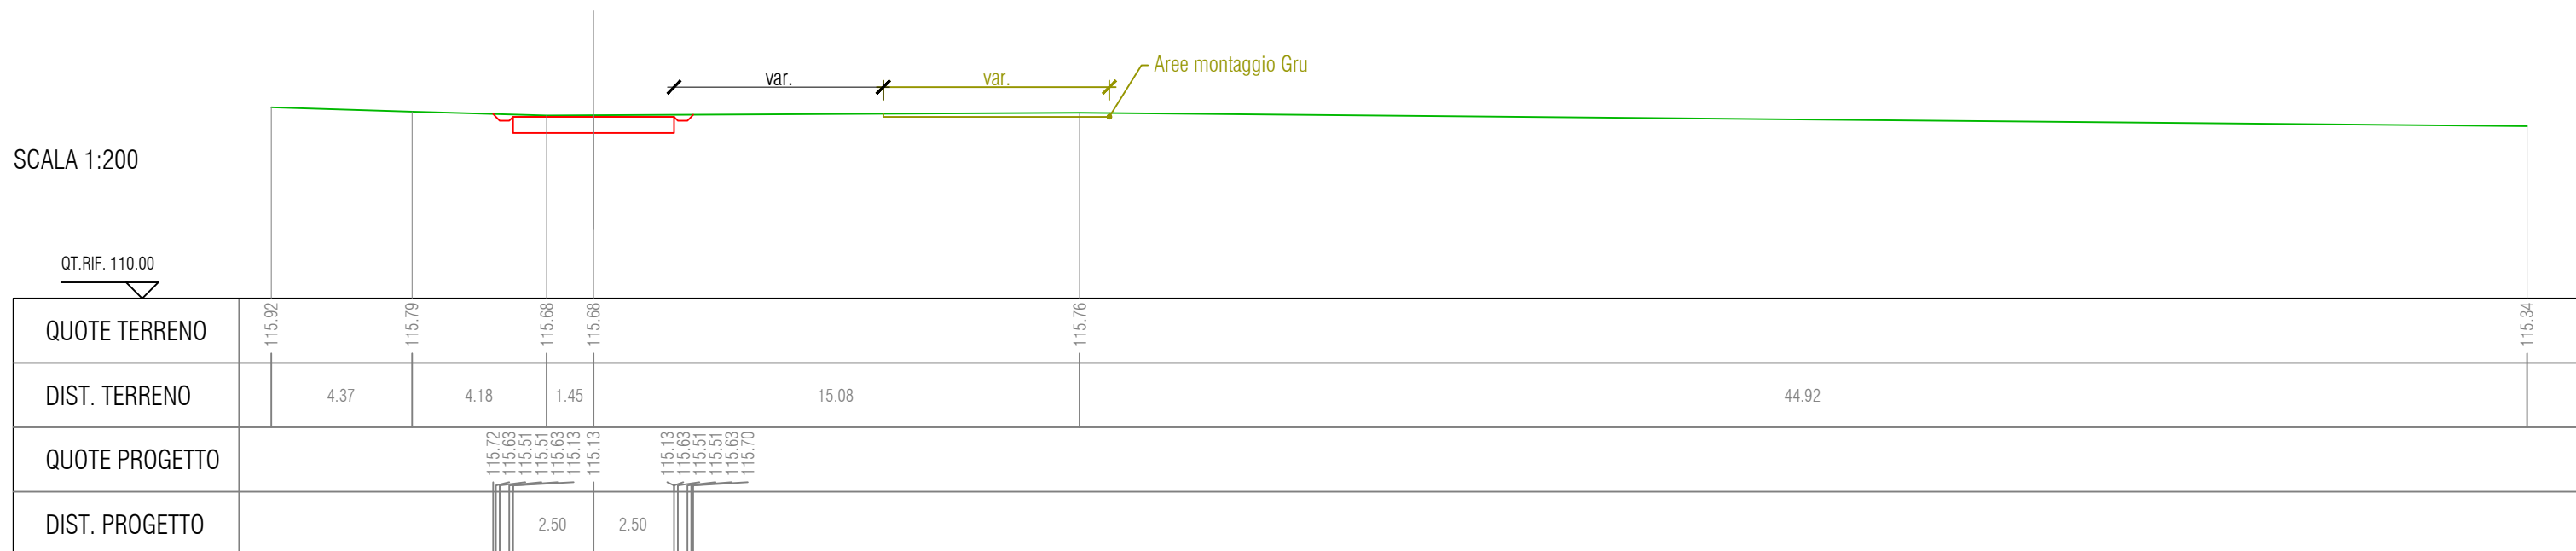

SEZIONE N. : 24
 QT. PROGETTO : 115.25
 DIST.PROG. : 340.00
 DIST.PREC. : 12.00
 DIST.SUCC. : 23.00

PIAZZOLA DI CANTIERE
 27.00

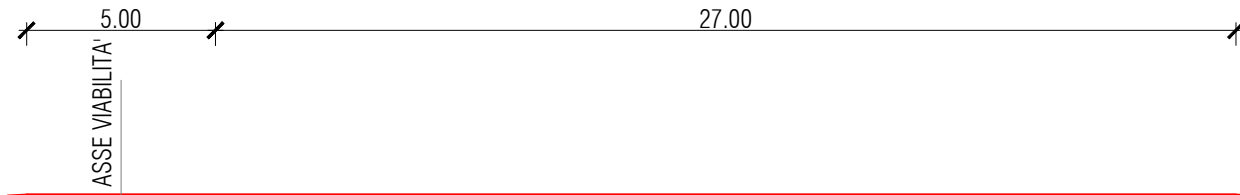


SCALA 1:200

QT.RIF. 110.00

QUOTE TERRENO	115.24	114.99	115.00	115.27	115.24
DIST. TERRENO	9.10	0.90	56.64	3.36	
QUOTE PROGETTO	115.06	115.22	115.25	114.75	114.75
DIST. PROGETTO	0.50	2.50	29.50	0.50	

SEZIONE N. : 26
 QT. PROGETTO : 114.56
 DIST.PROG. : 376.50
 DIST.PREC. : 13.50
 DIST.SUCC. : 12.50

PIAZZOLA DI CANTIERE
 27.00

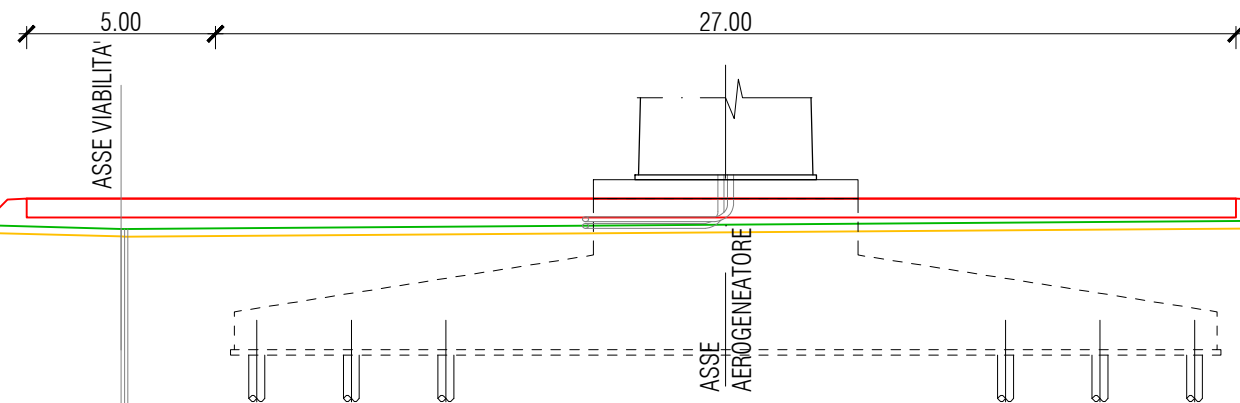

SCALA 1:200

QT.RIF. 109.00

QUOTE TERRENO	114.03	113.75	113.75	114.18
DIST. TERRENO	10.00		59.82	
QUOTE PROGETTO	113.85	114.53	114.56	114.06
DIST. PROGETTO	0.67	0.50	2.50	0.50