



CARREGGIATA SX



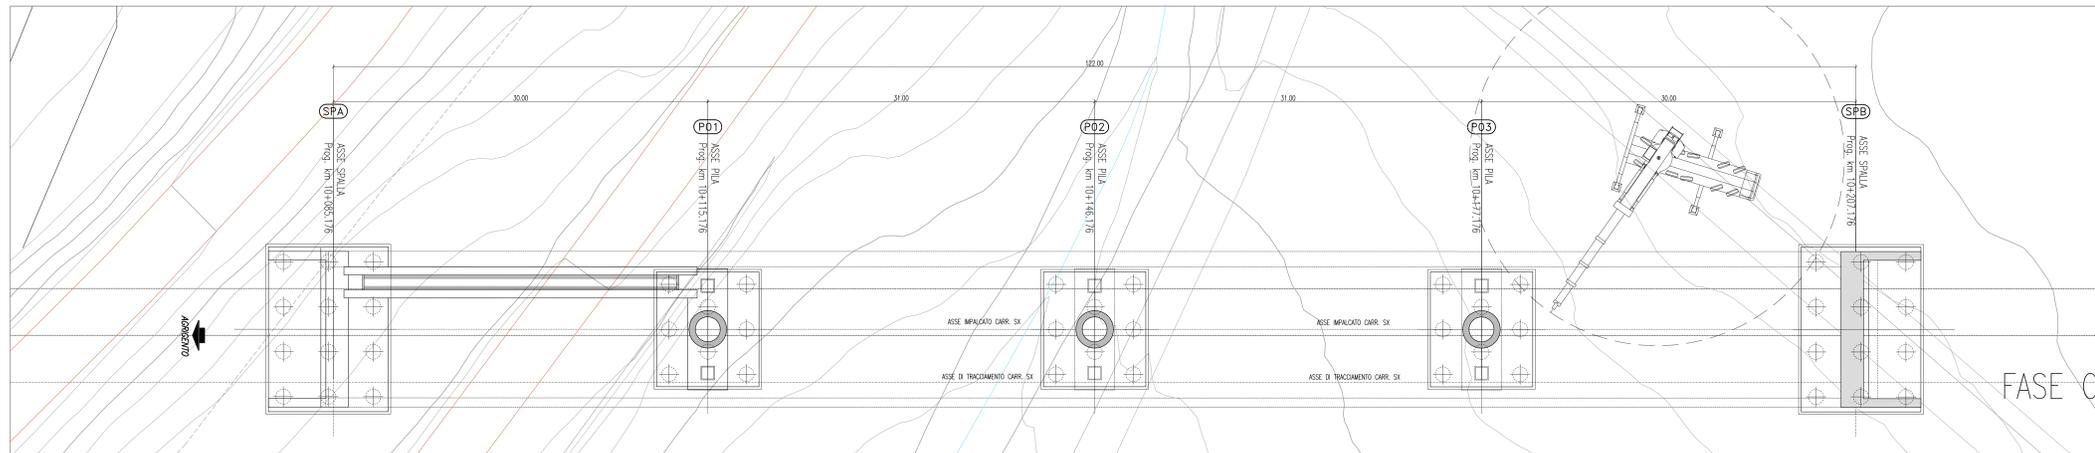


CARREGGIATA DX



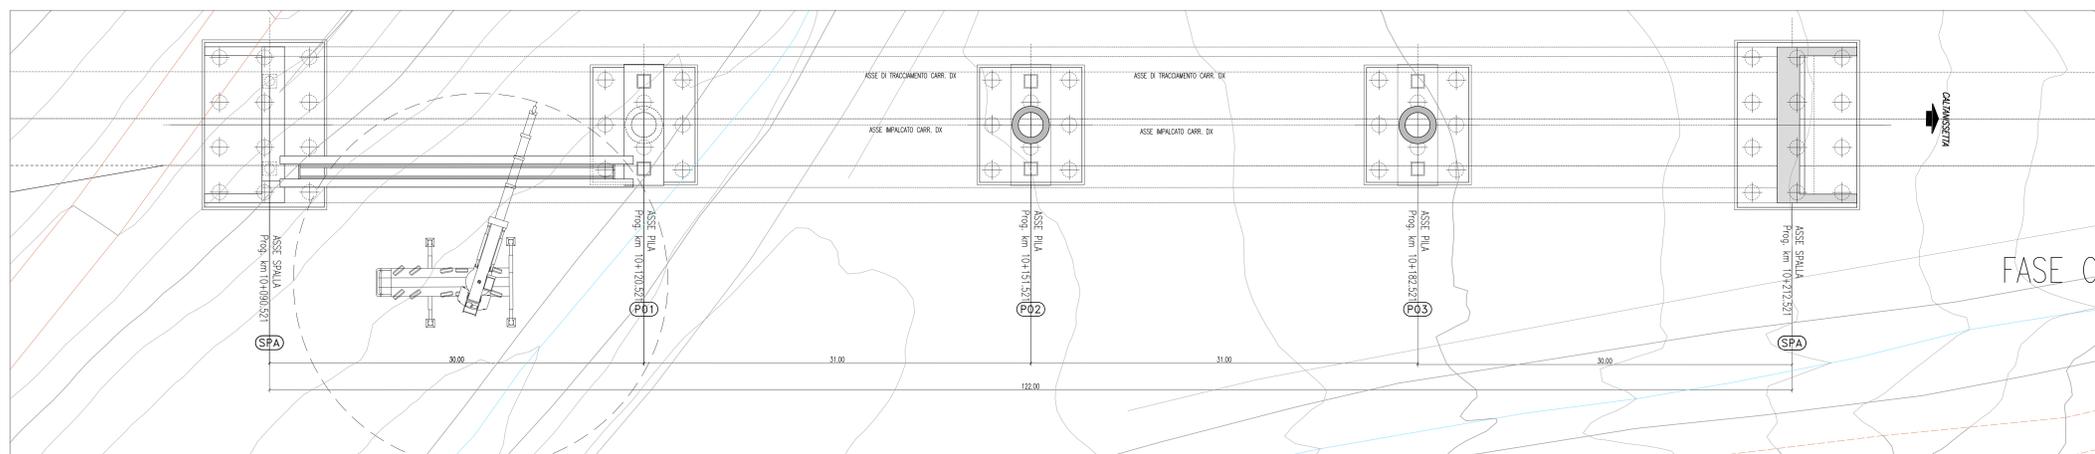


- ### FASI ESECUTIVE
- FASE A:** REALIZZAZIONE STRUTTURE DI FONDAZIONE
ESECUZIONE DEGLI SCAVI FINO AL RAGGIUNGIMENTO DEL PIANO DI POSA DELLE FONDAZIONI;
REALIZZAZIONE DEI PALI TRIVELLATI;
POSA DELLE ARMATURE DEI PUNTI E SUCCESSIVO GETTO DEGLI STESSI.
 - FASE B:** REALIZZAZIONE ELEVAZIONE PILE E SPALLE;
POSIZIONAMENTO ISOLATORI E LASTRE PREFABBRICATE.
 - FASE C:** VARO DELLE TRAVI PREFABBRICATE.
 - FASE D:** POSA DELLE PREDALLE PREFABBRICATE;
POSA DELL'ARMATURA LENTA E GETTO DI TRASVERSALI E SOLETTA;
REALIZZAZIONE FINITURE IMPALCATO (PAVIMENTAZIONE, GUARD-RAIL, PARAPETI, ETC.).

FASI COSTRUTTIVE CARREGGIATA SX

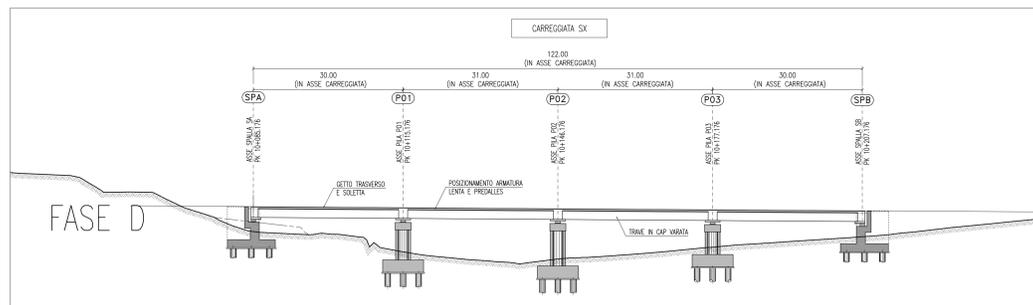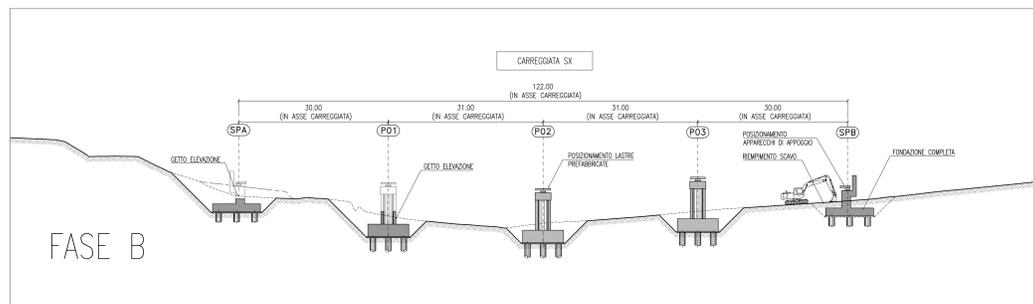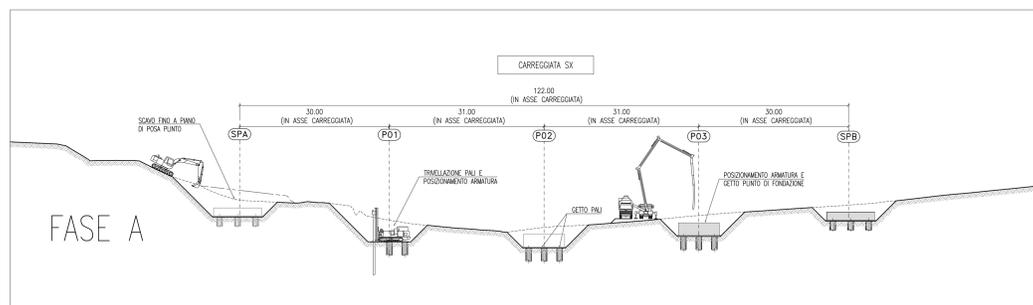

FASI COSTRUTTIVE CARREGGIATA DX

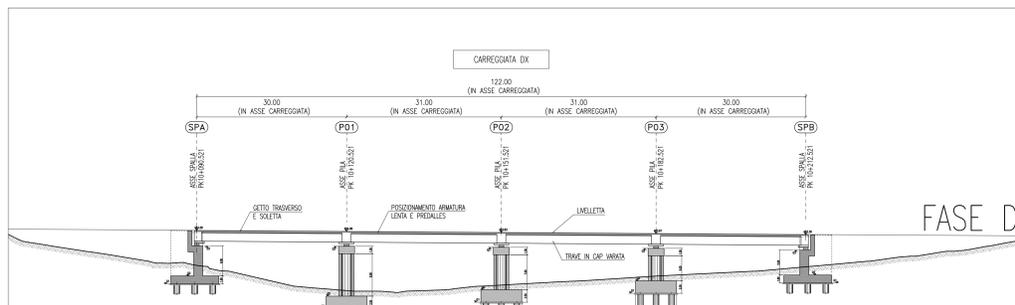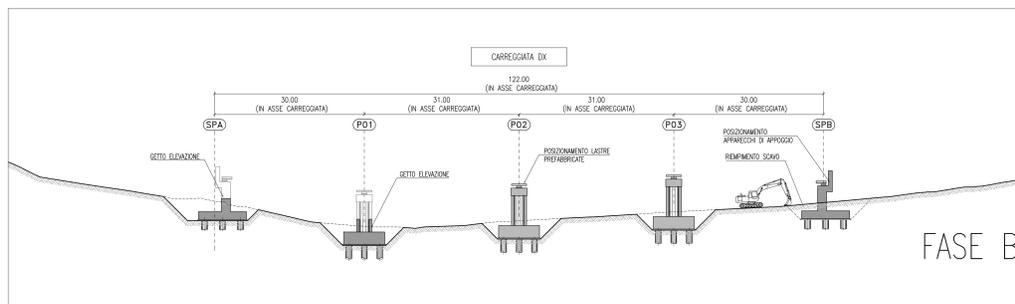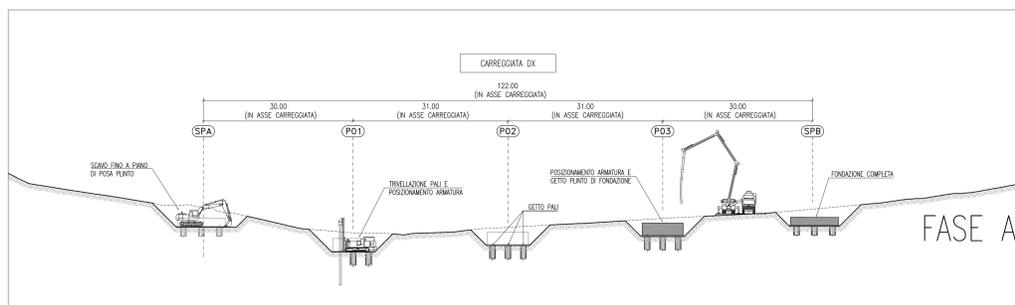

ANAS S.p.A.
DIREZIONE CENTRALE PROGRAMMAZIONE PROGETTAZIONE

PA 12/09
CORRIDOIO PLURIMODALE TIRRENICO - NORD EUROPA
ITINERARIO AGRIGENTO - CALTANISSETTA - A19
S.S. N° 640 "DI PORTO EMPEDOCLE"
AMMODERNAMENTO E ADEGUAMENTO ALLA CAT. B DEL D.M. 5.11.2001
Dal km 44+000 allo svincolo con l'A19

PROGETTO ESECUTIVO

Contrattante Generale: **Empedocle**

OPERE D'ARTE MAGGIORI
VIADOTTI
Viadotto Favarella
Fasi costruttive

Codice Unico Progetto (CUP): F91B0900070001

Codice Elaborato: PA12_09 - E 1 4 5 V I 2 0 2 V I 0 2 L D X 0 5 3 B VARIE

REV.	DATA	DESCRIZIONE	REDATTO	VERIFICATO	APPROVATO	AUTORIZZATO
A	Luglio 2011	Revisione a seguito di incontri con il Committente	T. FASOLO	F. NIRELLI	M. LITI	P. PACIANI
A	Aprile 2011	EMISSIONE	T. FASOLO	F. NIRELLI	M. LITI	P. PACIANI

Responsabile del procedimento: Ing. MAURIZIO ARAMANI

Il Progettista: **CRON LUCA S.p.A.**
Il Consulente Specialista: **DTI ITALIA S.p.A.**
Il Geologo: **ING. GIUSEPPE DI GIACOMO**
Il Coordinatore per la sicurezza in fase di progetto: **ING. GIUSEPPE DI GIACOMO**
Il Direttore dei lavori: **ING. GIUSEPPE DI GIACOMO**