

PROPONENTE

**Repower Renewable Spa**

Via Lavaredo, 44  
30174 Mestre (VE)



PROGETTAZIONE



Progettista :  
Ing. Filippo Bittante

Sinergo Spa - via Ca' Bembo 152  
30030 - Maerne di Martellago - Venezia - Italy  
tel 041.3642511 - fax 041.640481  
sinergospa.com - info@sinergospa.com  
Numero di commessa interno progettazione: 20032



Tenproject Srl -via De Gasperi 61  
82018 S.Giorgio del Sannio (BN)  
t +39 0824 337144 - f +39 0824 49315  
tenproject.it - info@tenproject.it

N° COMMESSA

**1443**

**PARCO EOLICO "BORGO CHITARRA"  
LIBERO CONSORZIO COMUNALE DI TRAPANI  
COMUNI DI MAZARA DEL VALLO E MARSALA**

PROGETTO DEFINITIVO PER AUTORIZZAZIONE

ELABORATO

SEZIONI DEGLI ASSI STRADALI IN FASE DEFINITIVA

CODICE ELABORATO

**6.4.2**


NOME FILE

1443-PD\_A\_6.4.2\_TAV\_r00

REV.	DATA	DESCRIZIONE REVISIONE	REDATTO	VERIFICA	APPROVAZIONE
00	Marzo/2021	PRIMA EMISSIONE	Geom. E. Cossalter	Geom. E. Cossalter	Ing. Filippo Bittante




**Key Plan**  
scala 1:40'000

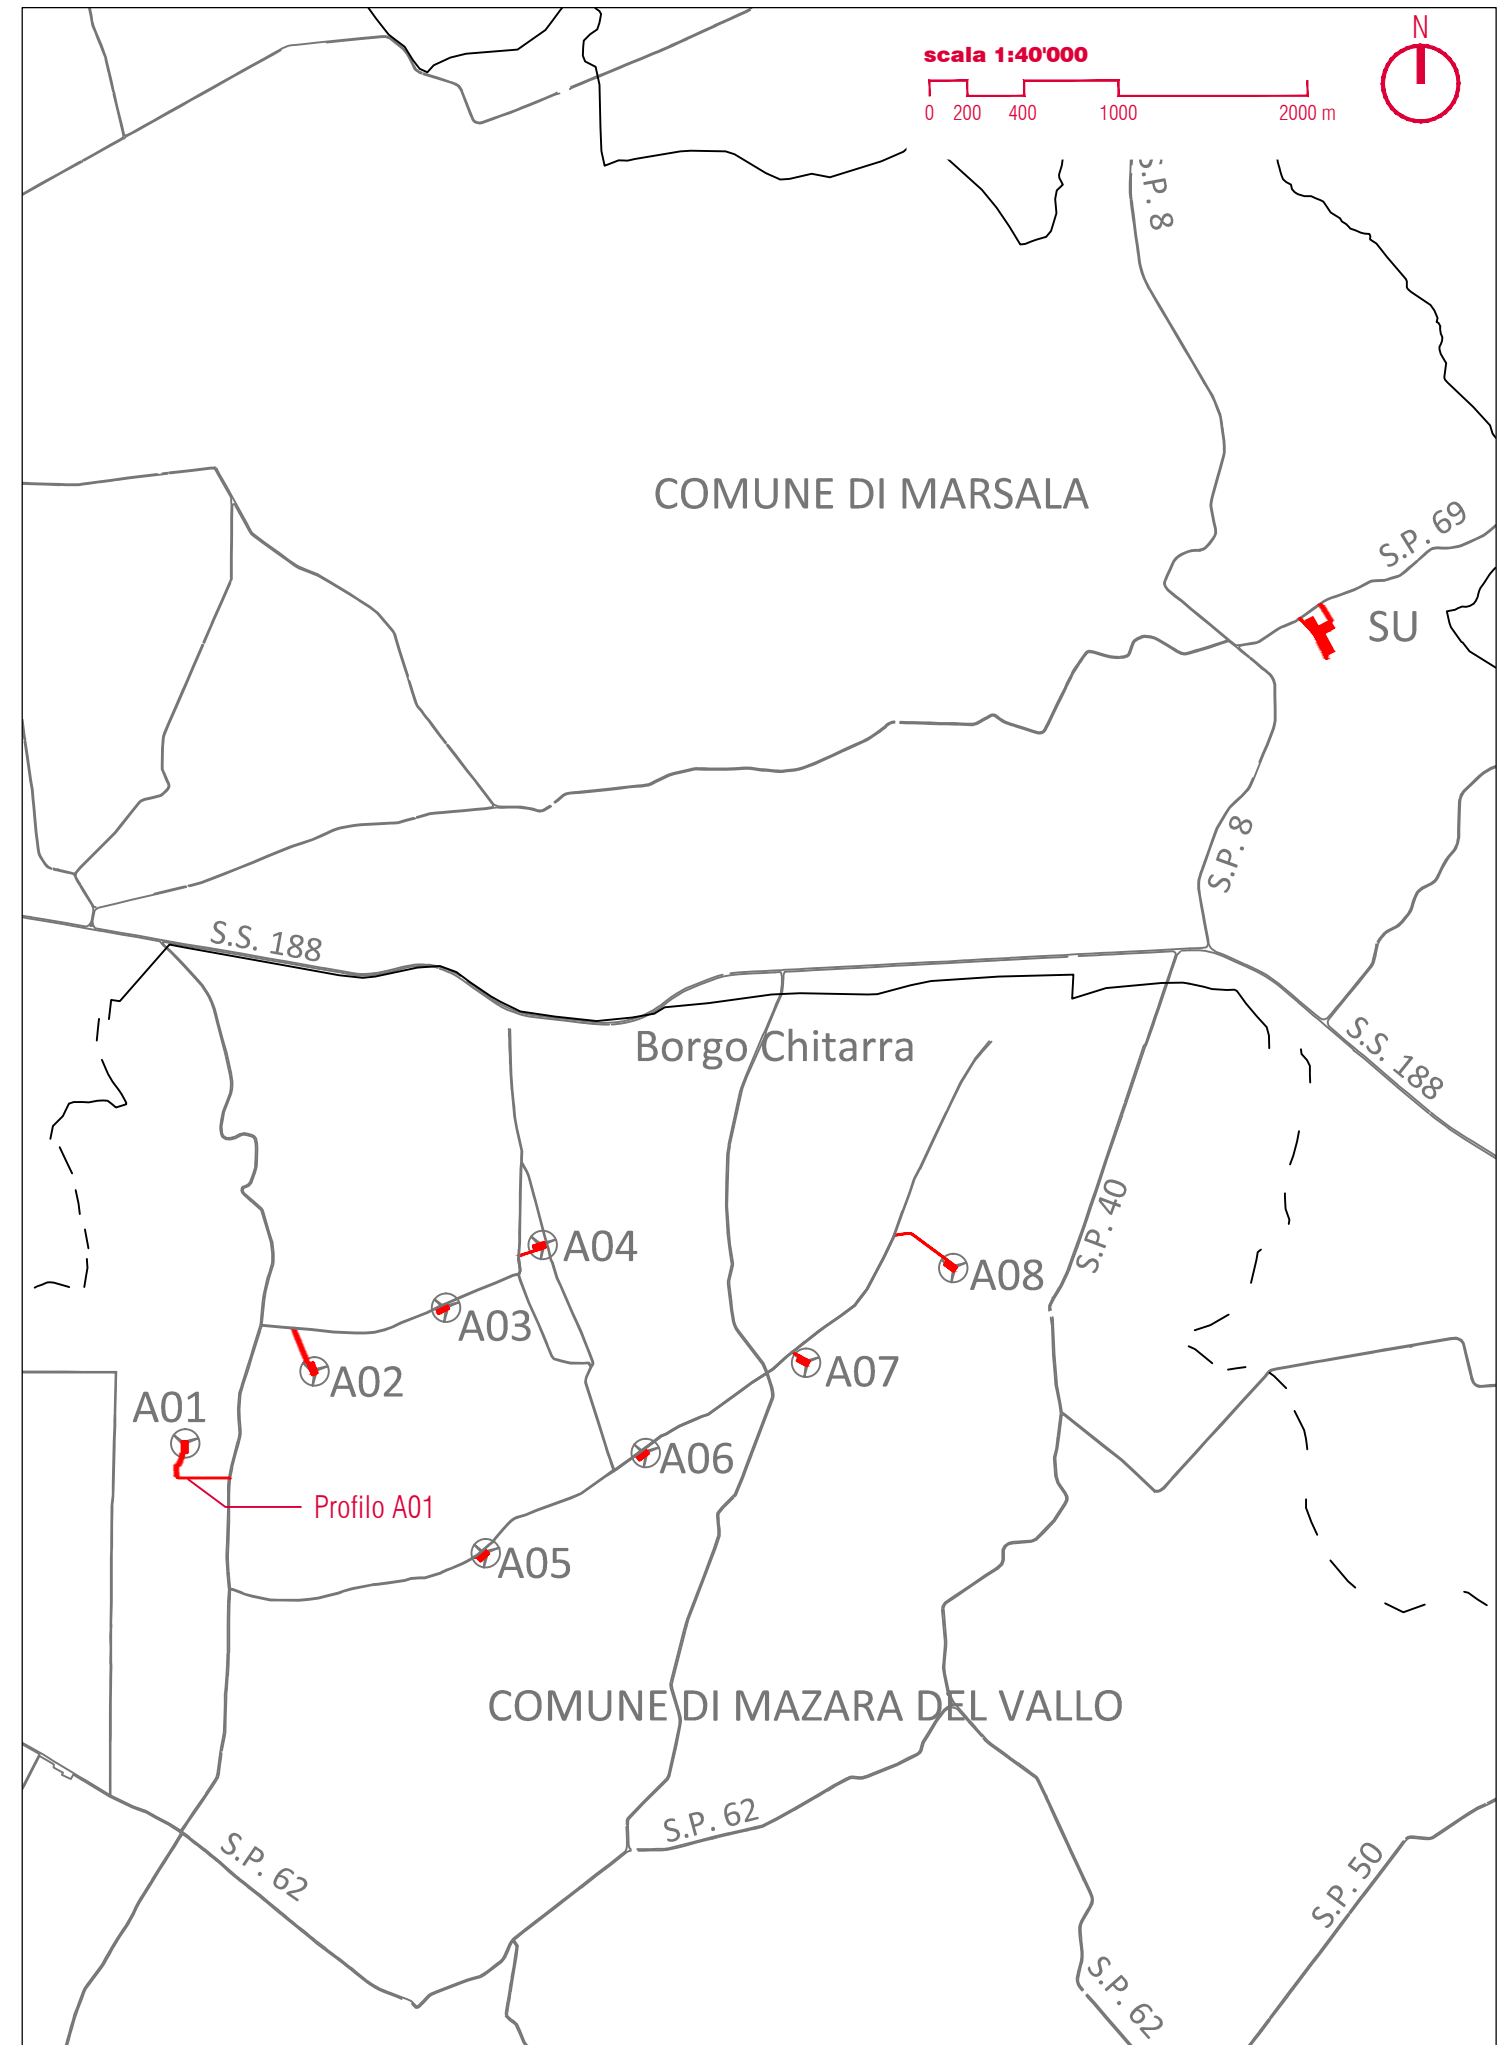

SEZIONE N. : 2  
 QT. PROGETTO : 159.30  
 DIST.PROG. : 20.00  
 DIST.PREC. : 20.00  
 DIST.SUCC. : 20.00

SCALA 1:200

QT.RIF. 153.00

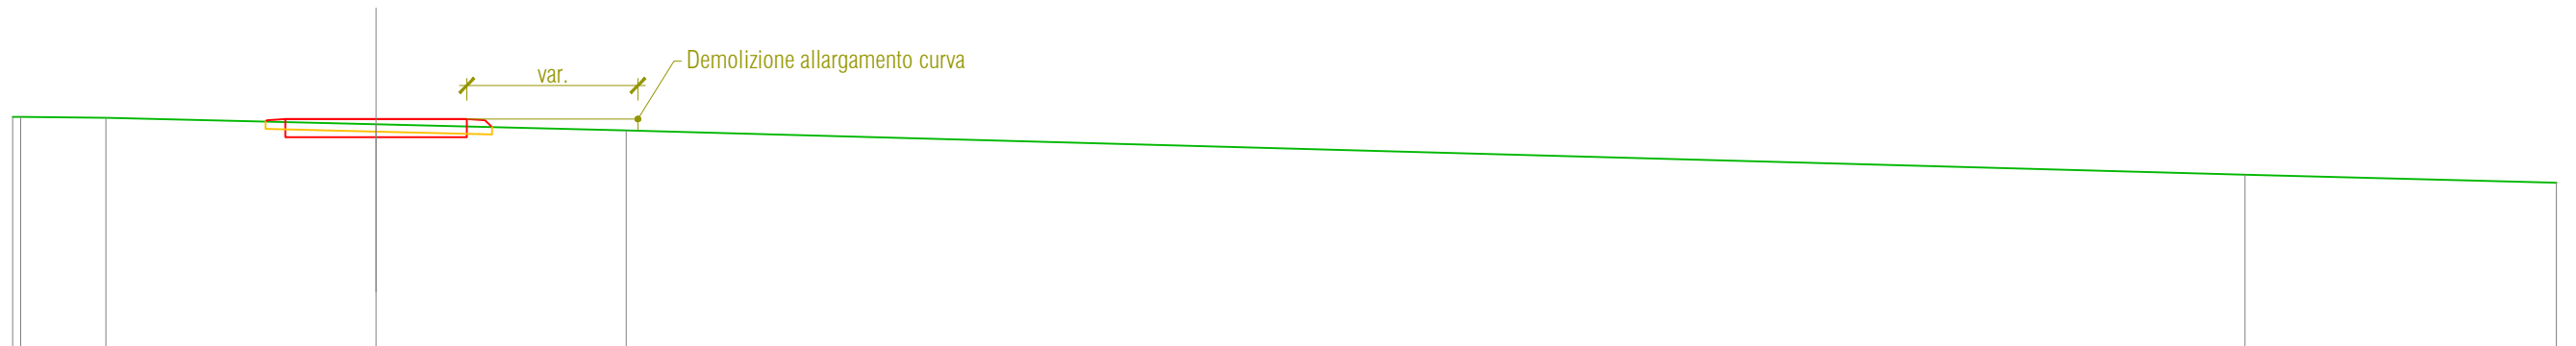


QUOTE TERRENO	159.36 159.36	159.34	159.16	158.99	157.77	157.55
DIST. TERRENO	2.35	7.43	6.89	44.54	8.57	
QUOTE PROGETTO		159.23 159.27 159.30 158.80	158.80	158.80 159.30 159.27 159.08		
DIST. PROGETTO		0.50 2.50	2.50	0.50		

SEZIONE N. : 6  
 QT. PROGETTO : 159.05  
 DIST.PROG. : 100.00  
 DIST.PREC. : 20.00  
 DIST.SUCC. : 20.00

SCALA 1:200

QT.RIF. 153.00

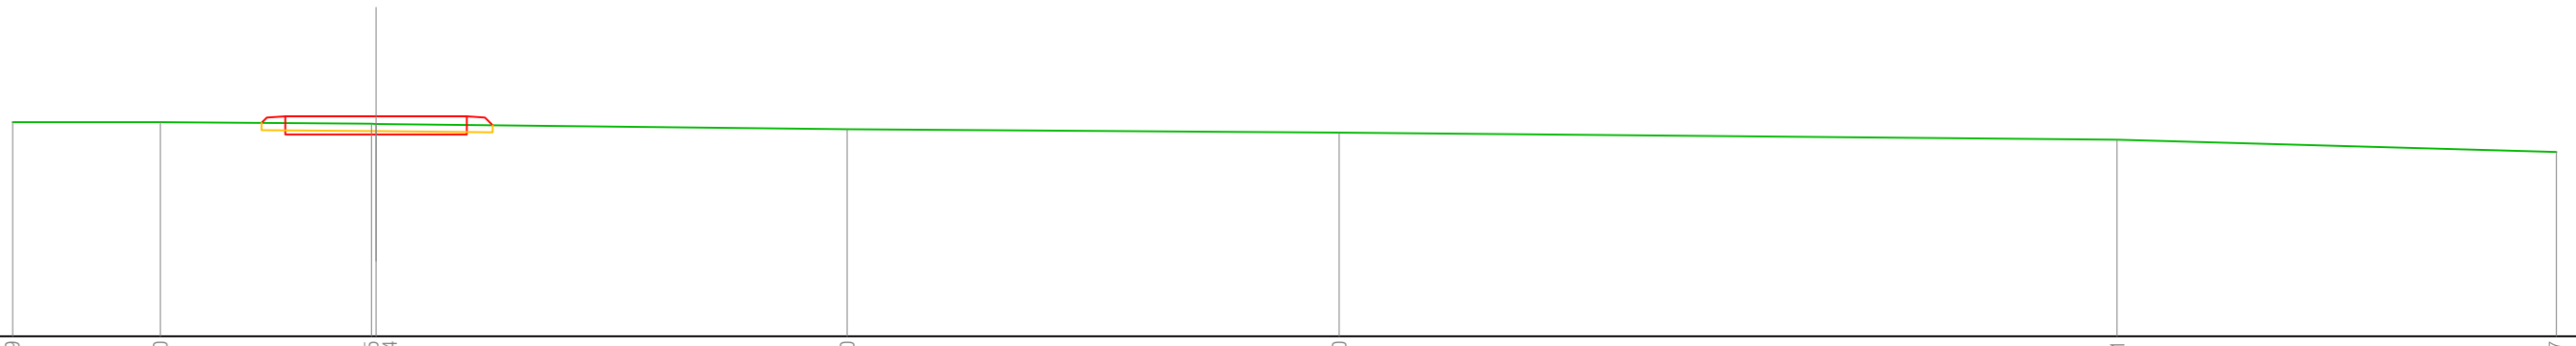


QUOTE TERRENO	158.89	158.90	158.85 158.84	158.70	158.60	158.41	158.07
DIST. TERRENO	4.07	5.81	12.97	13.54	21.40	12.09	
QUOTE PROGETTO		158.87 159.02 159.05 158.55	158.55	158.55 159.05 159.02 158.81			
DIST. PROGETTO		0.50 2.50	2.50	0.50			

SEZIONE N. : 11  
 QT. PROGETTO : 158.09  
 DIST.PROG. : 200.00  
 DIST.PREC. : 20.00  
 DIST.SUCC. : 20.00

SCALA 1:200

QT.RIF. 153.00

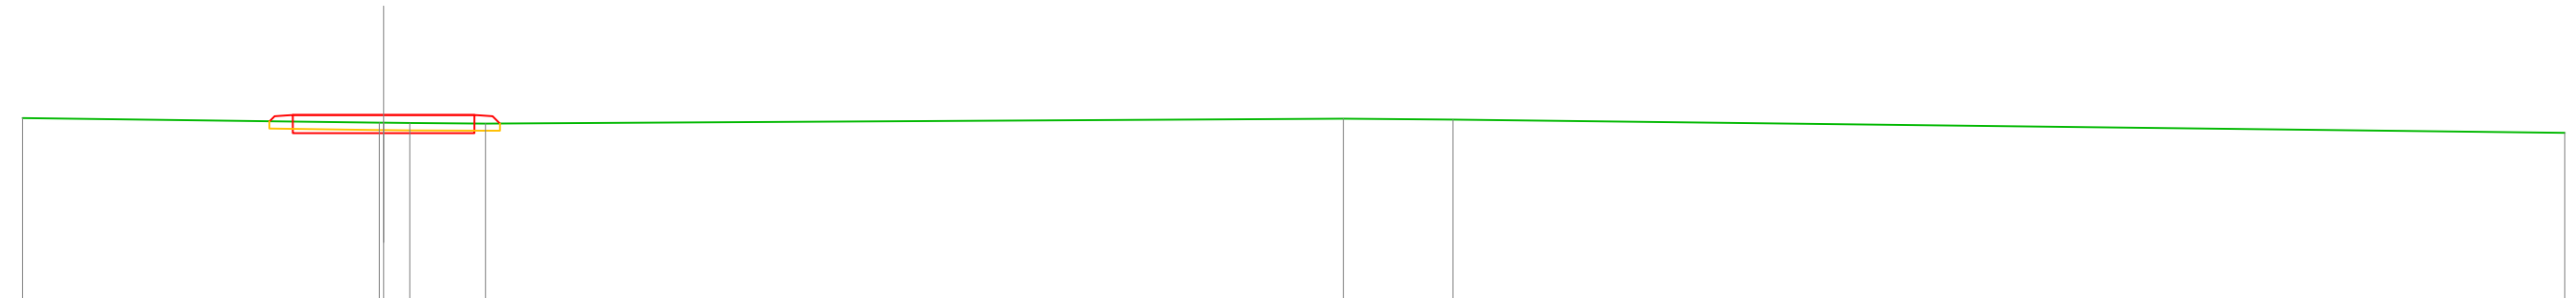


QUOTE TERRENO	158.00		157.87 157.87 157.87	157.85		157.99	157.96		157.60
DIST. TERRENO		9.82	0.72	2.08		23.60	3.02		30.58
QUOTE PROGETTO			157.91 158.06 158.09 157.59	157.59					
DIST. PROGETTO			0.50 2.50	2.50					

SEZIONE N. : 18  
 QT. PROGETTO : 157.78  
 DIST.PROG. : 300.00  
 DIST.PREC. : 10.50  
 DIST.SUCC. : 20.00

SCALA 1:200

QT.RIF. 152.00

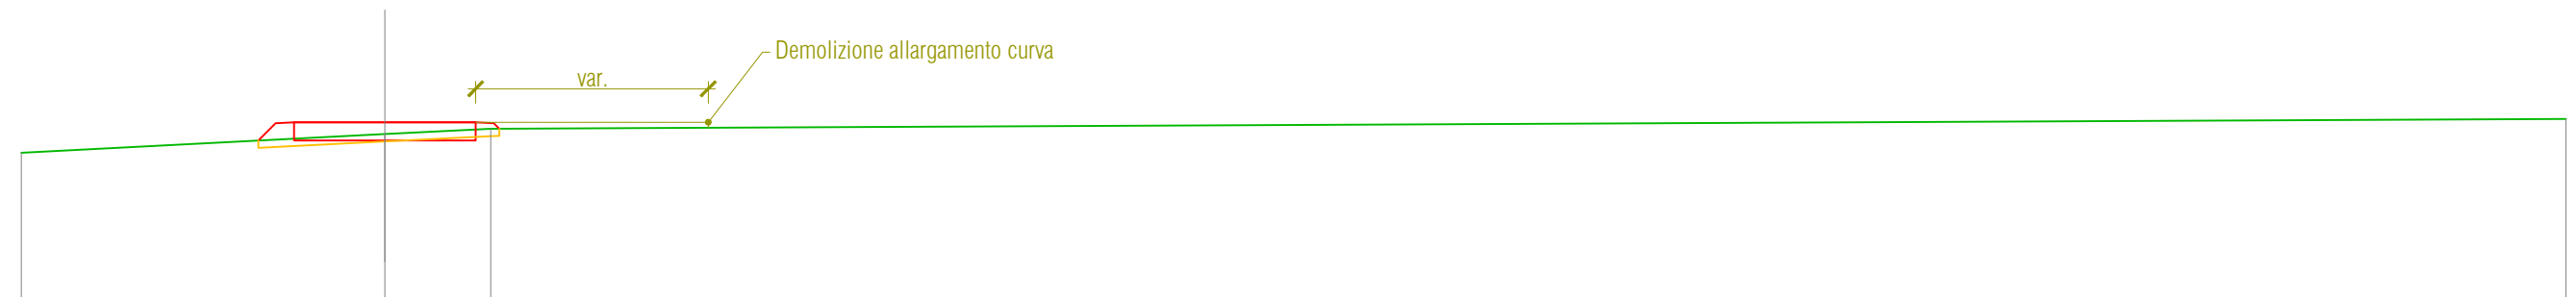


QUOTE TERRENO	156.94		157.45	157.60					157.87
DIST. TERRENO		10.00	2.91				57.09		
QUOTE PROGETTO			157.28	157.28					
DIST. PROGETTO			0.47 0.50 2.50	2.50					

SEZIONE N. : 25  
 QT. PROGETTO : 157.10  
 DIST.PROG. : 380.00  
 DIST.PREC. : 12.13  
 DIST.SUCC. : 8.17

SCALA 1:200


QT.RIF. 152.00

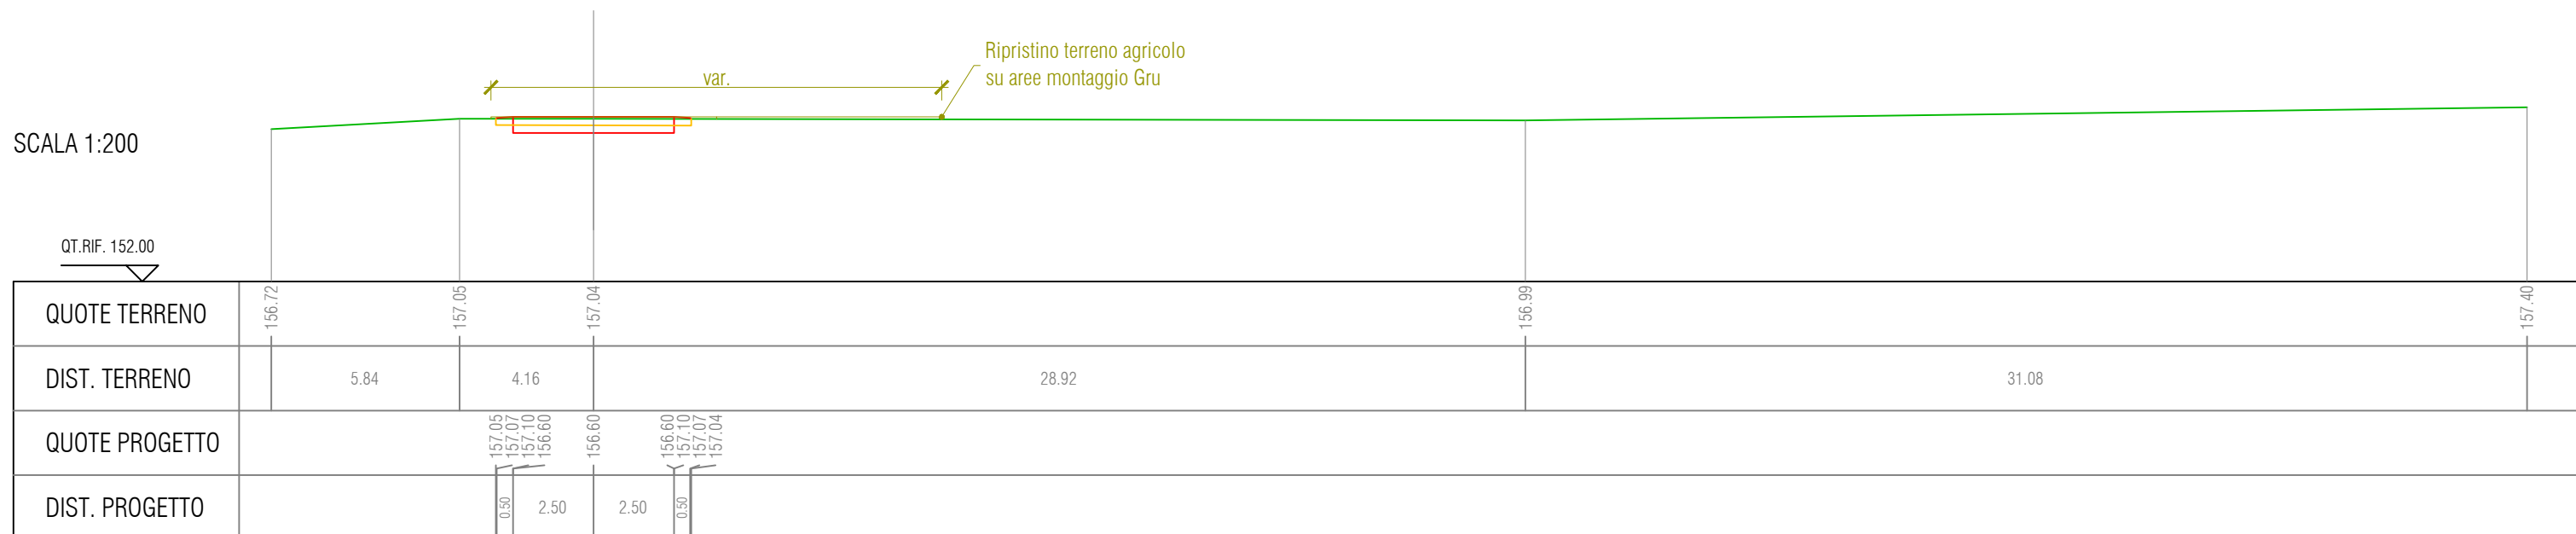



SEZIONE N. : 28  
 QT. PROGETTO : 156.07  
 DIST.PROG. : 416.00  
 DIST.PREC. : 10.64  
 DIST.SUCC. : 0.90

SCALA 1:200

QT.RIF. 151.00

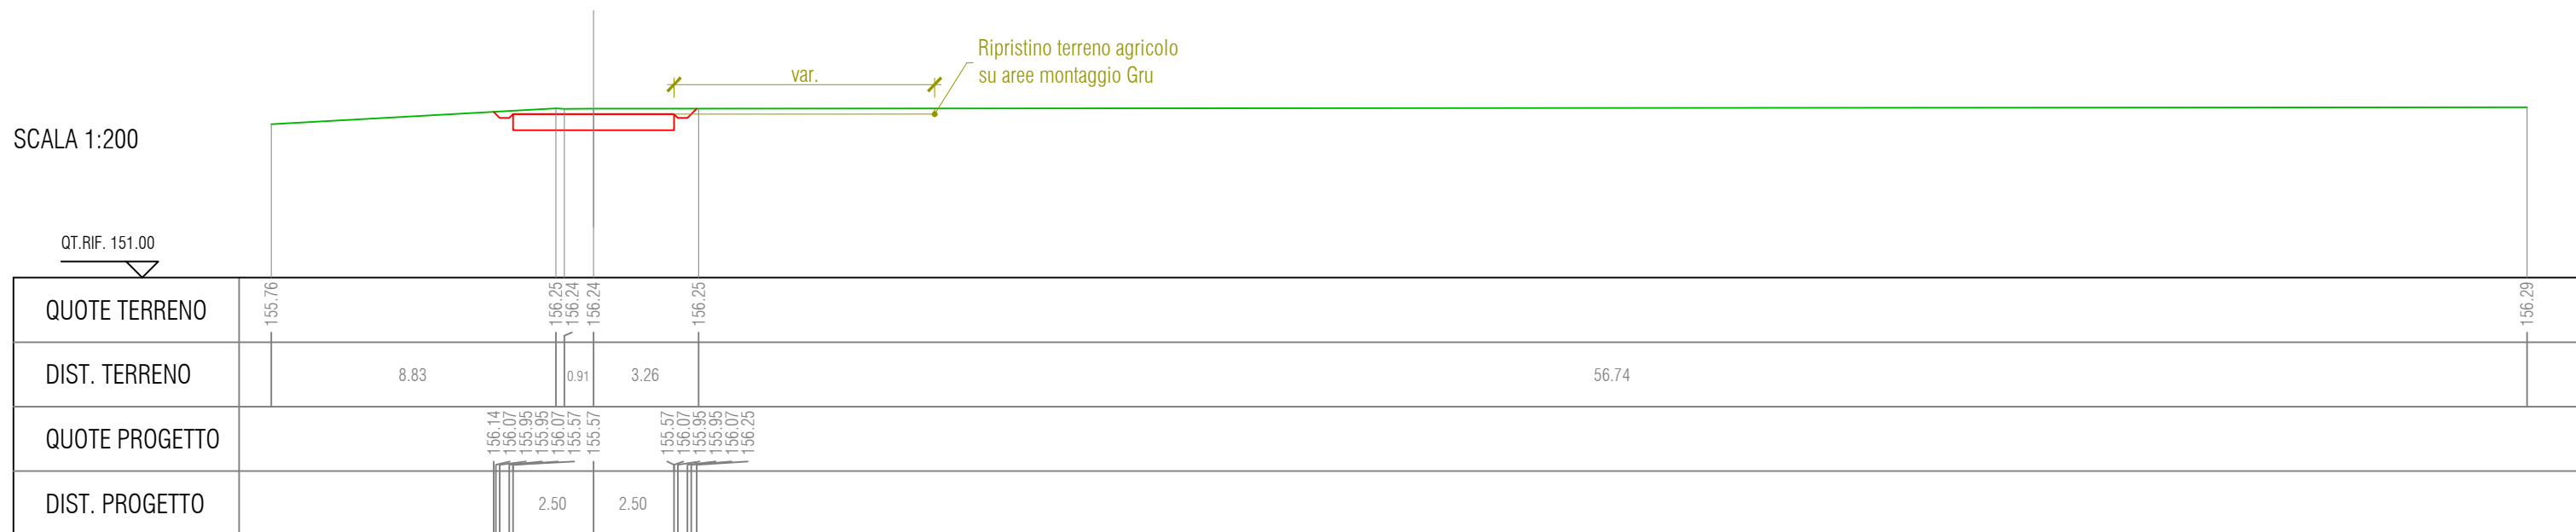


DIST. TERRENO	9.04	0.96	1.60	40.85	17.55
QUOTE PROGETTO	156.14	156.04	155.92	155.54	156.04
DIST. PROGETTO	2.50			29.50	

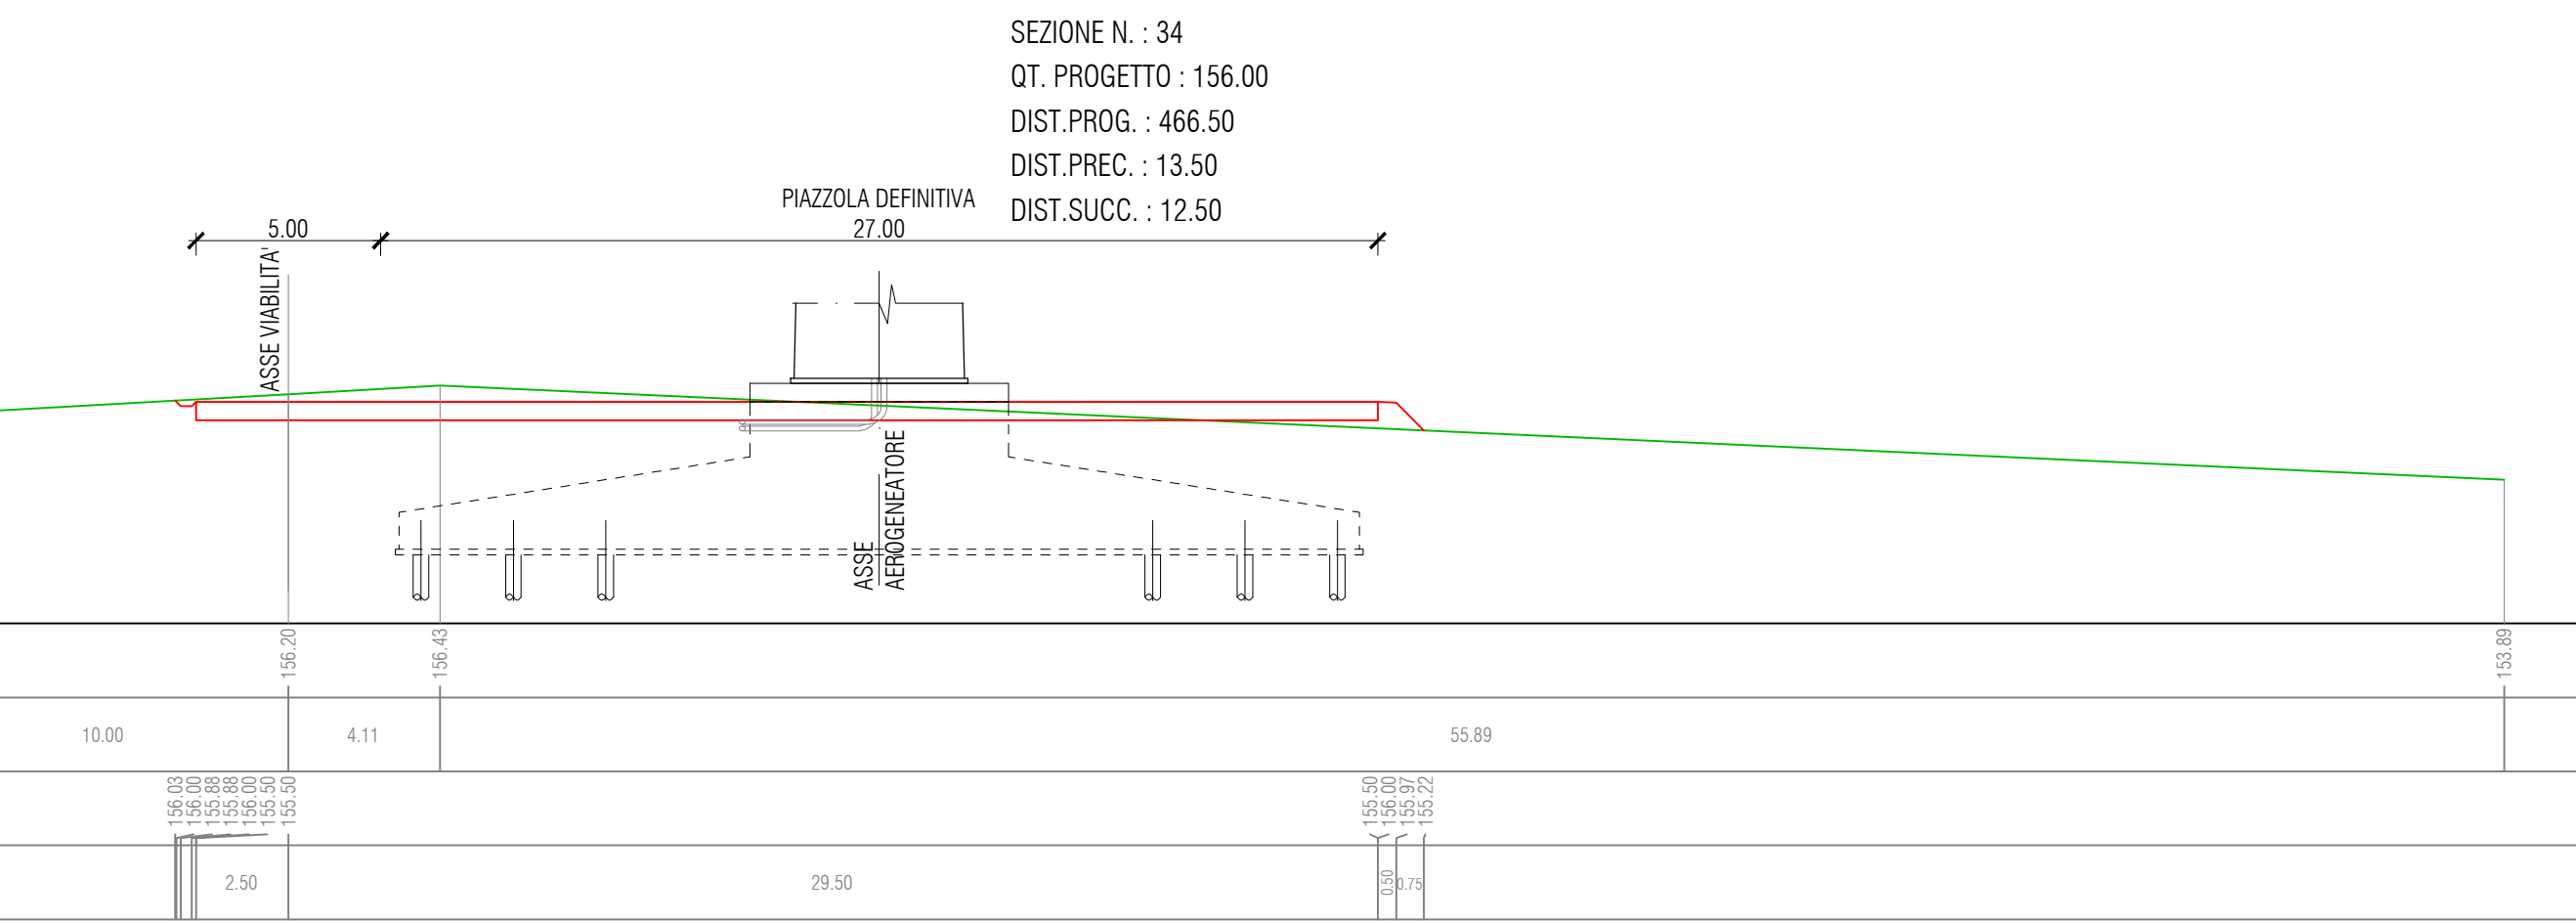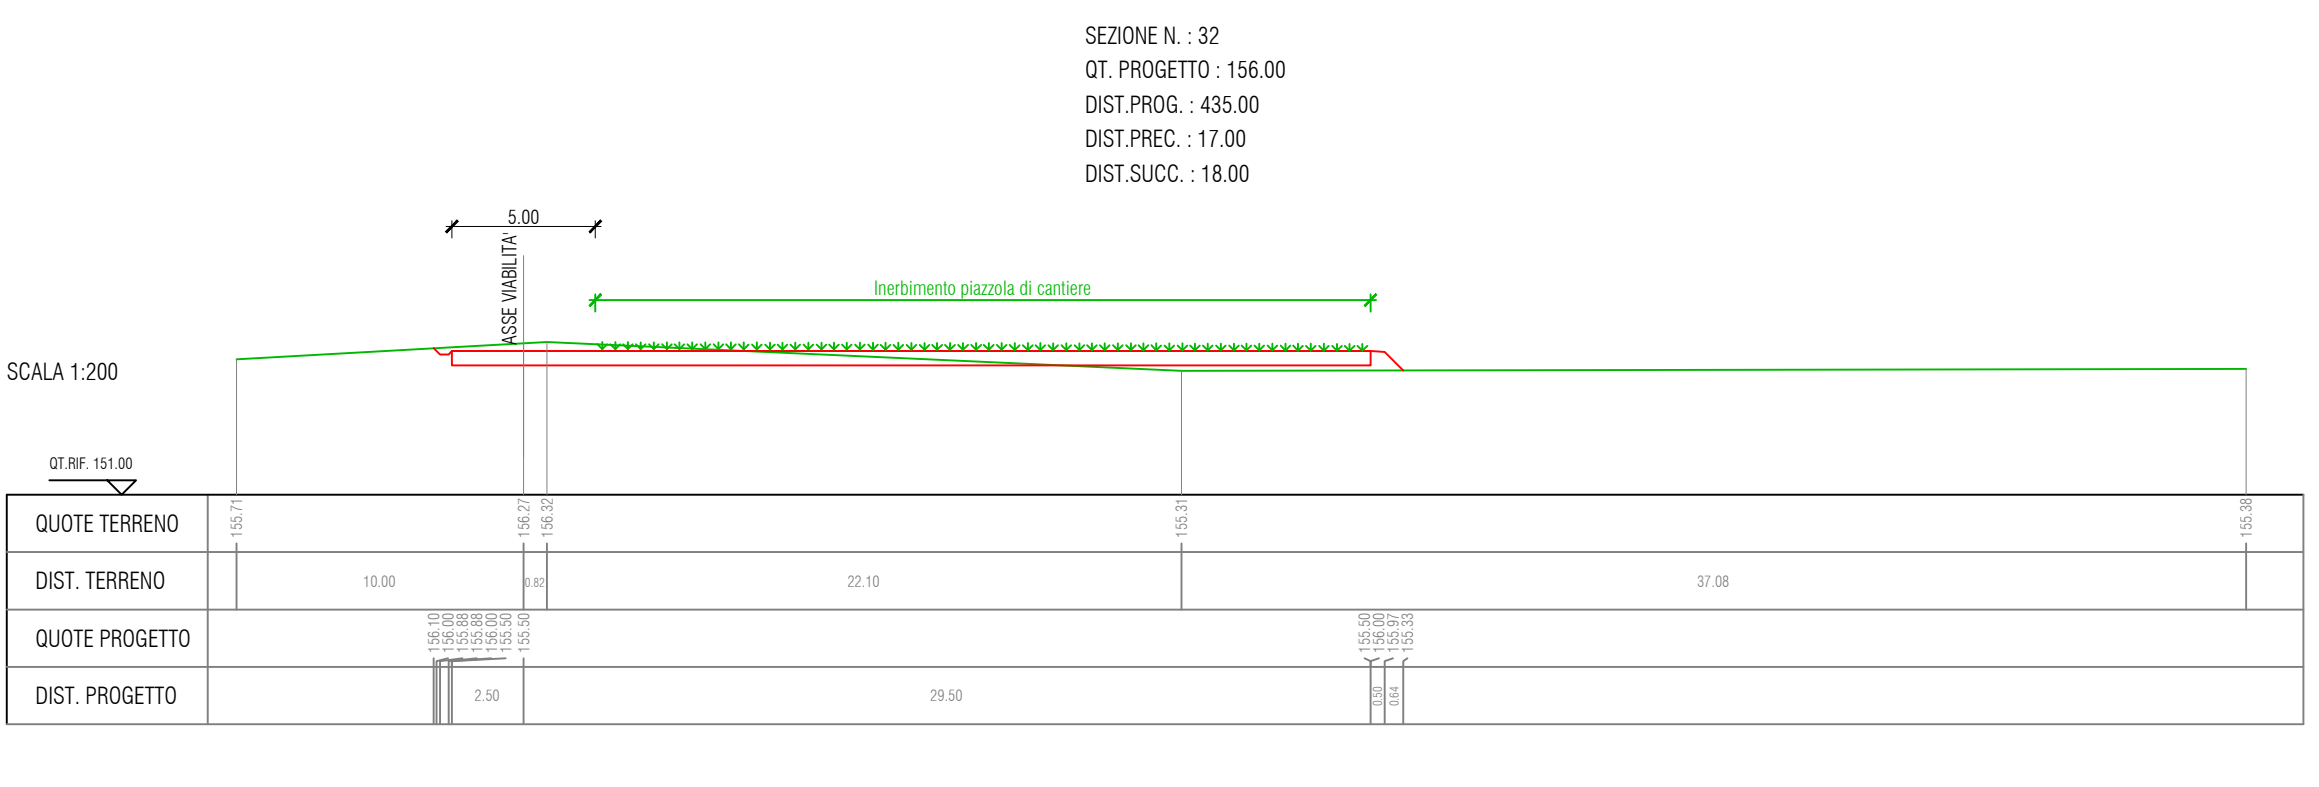

# Key Plan

scala 1:40'000

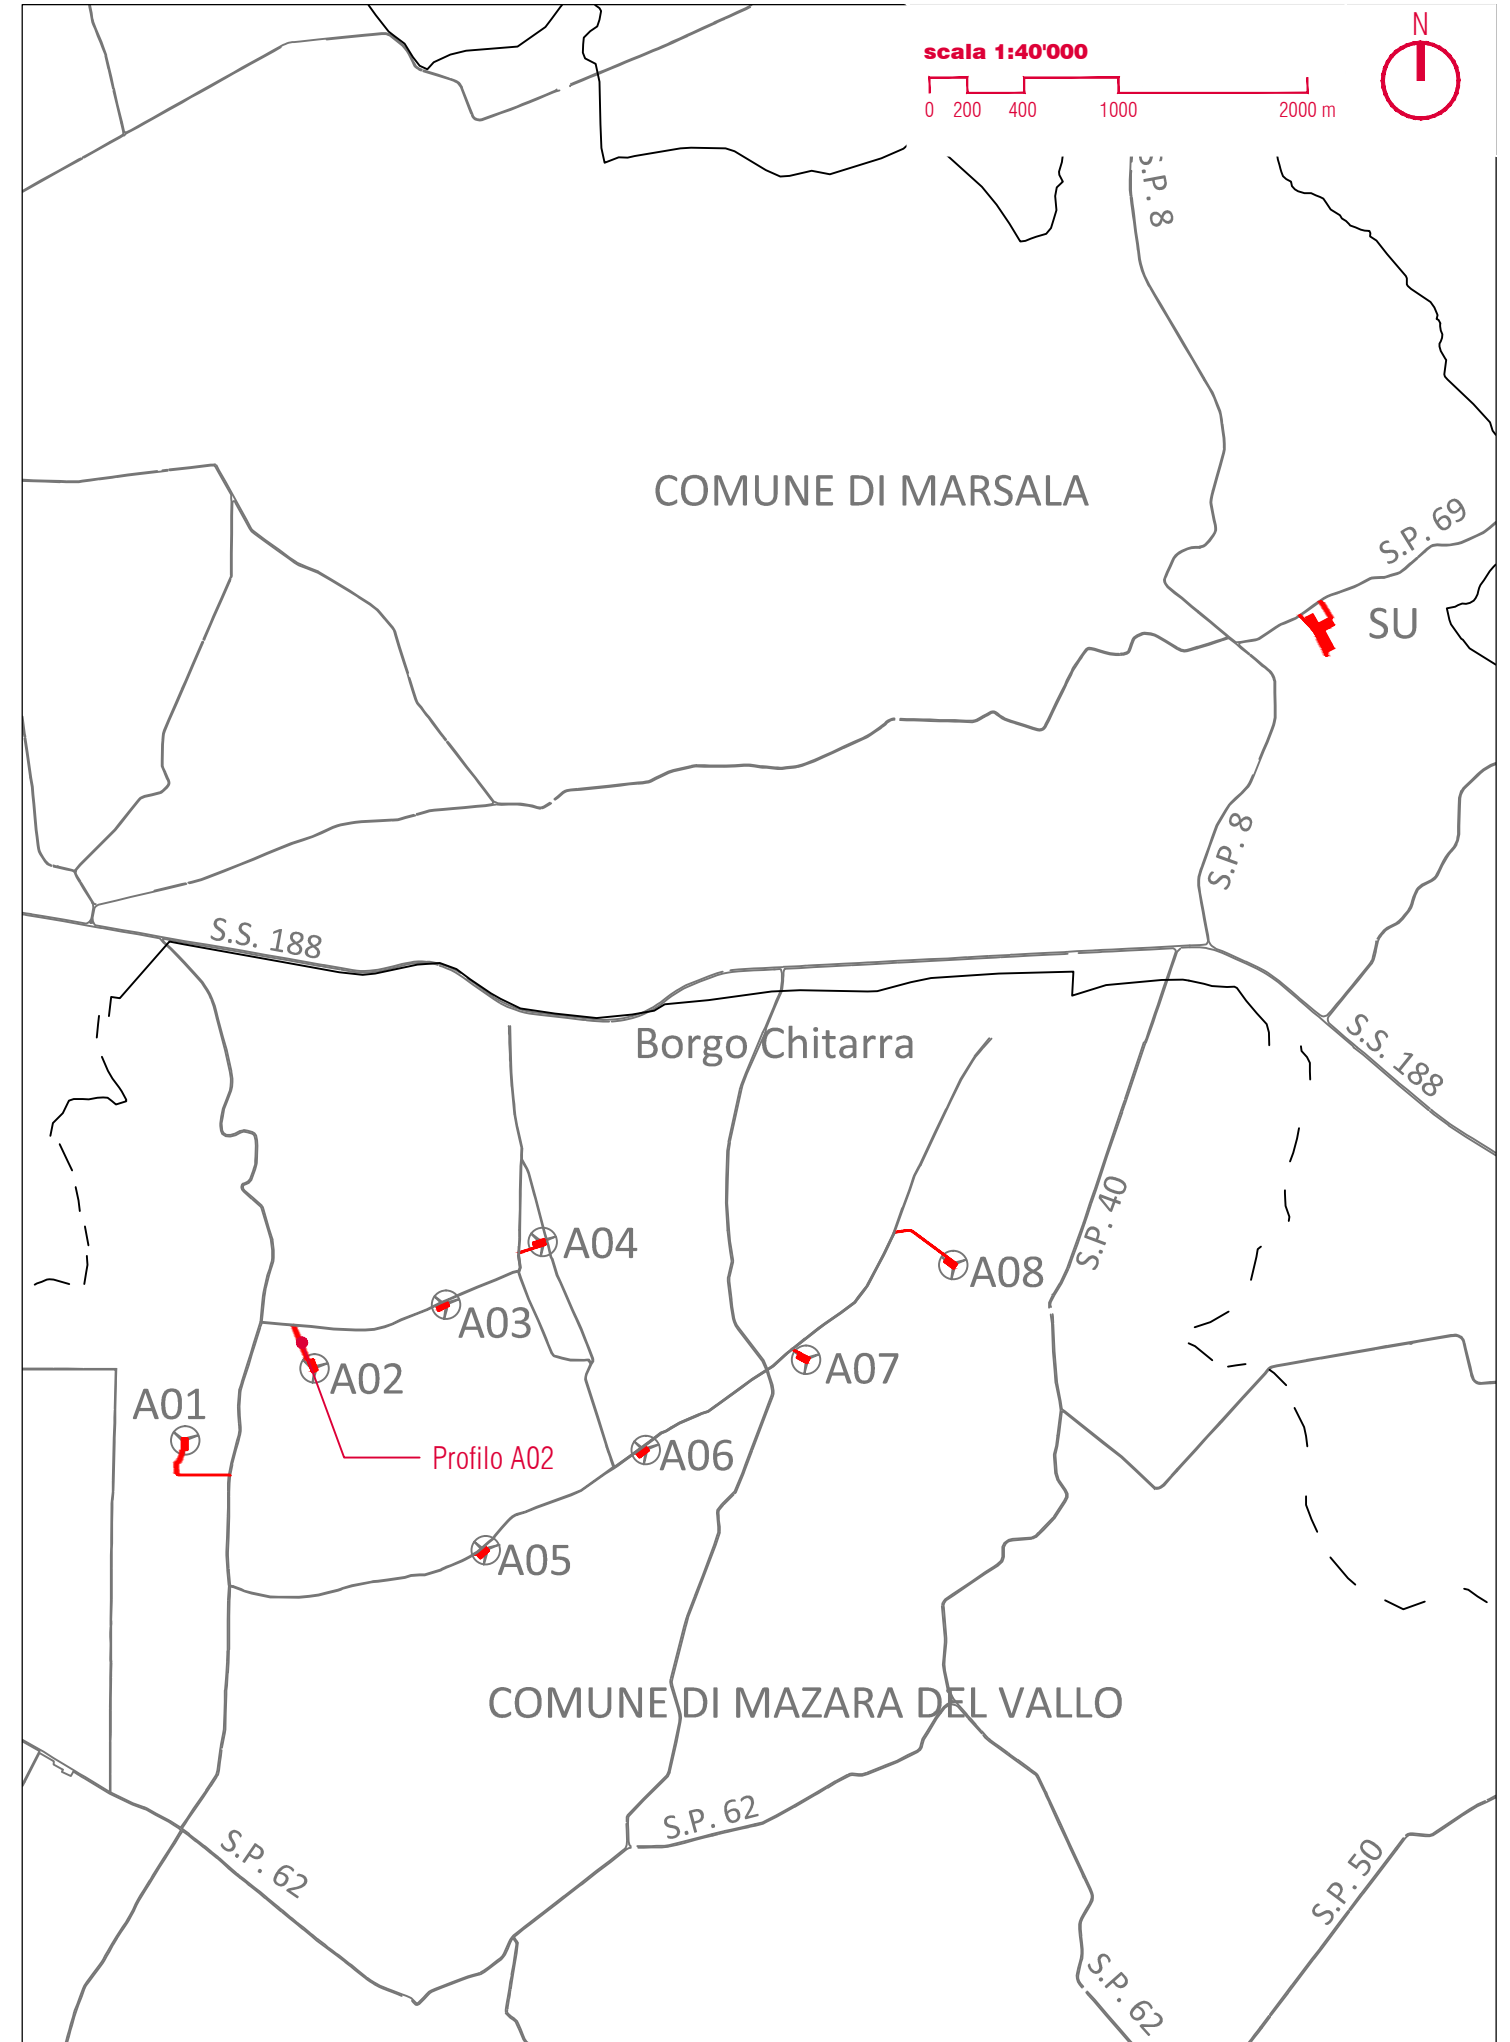




SEZIONE N. : 2  
 QT. PROGETTO : 150.27  
 DIST.PROG. : 20.00  
 DIST.PREC. : 20.00  
 DIST.SUCC. : 20.00

SCALA 1:200


QT.RIF. 145.00

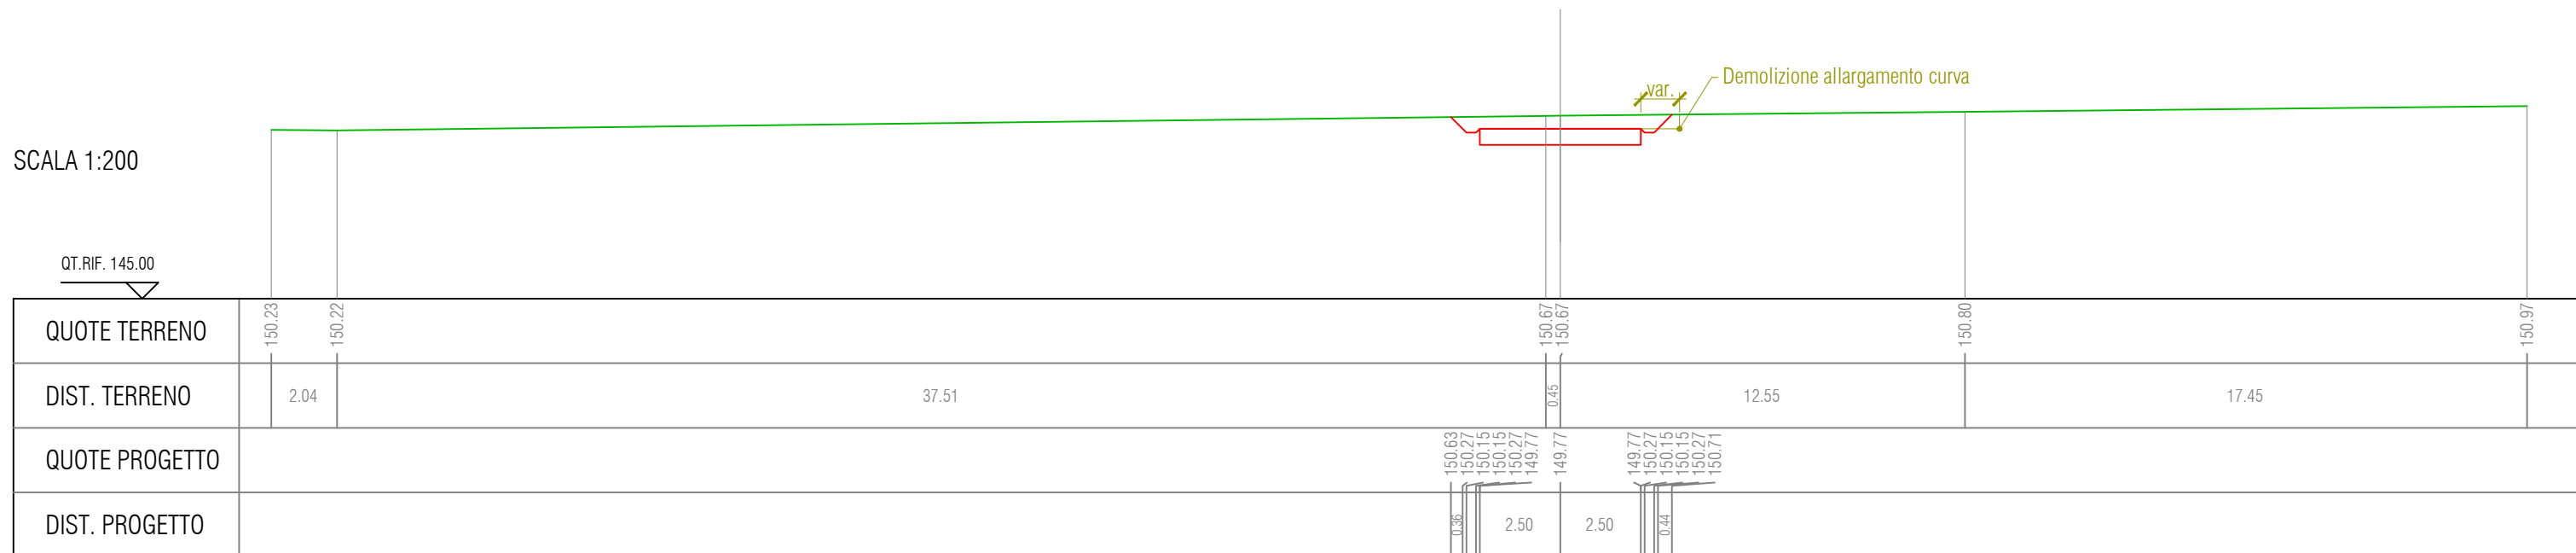

SEZIONE N. : 5  
 QT. PROGETTO : 155.09  
 DIST.PROG. : 80.00  
 DIST.PREC. : 20.00  
 DIST.SUCC. : 20.00

SCALA 1:200

QT.RIF. 150.00

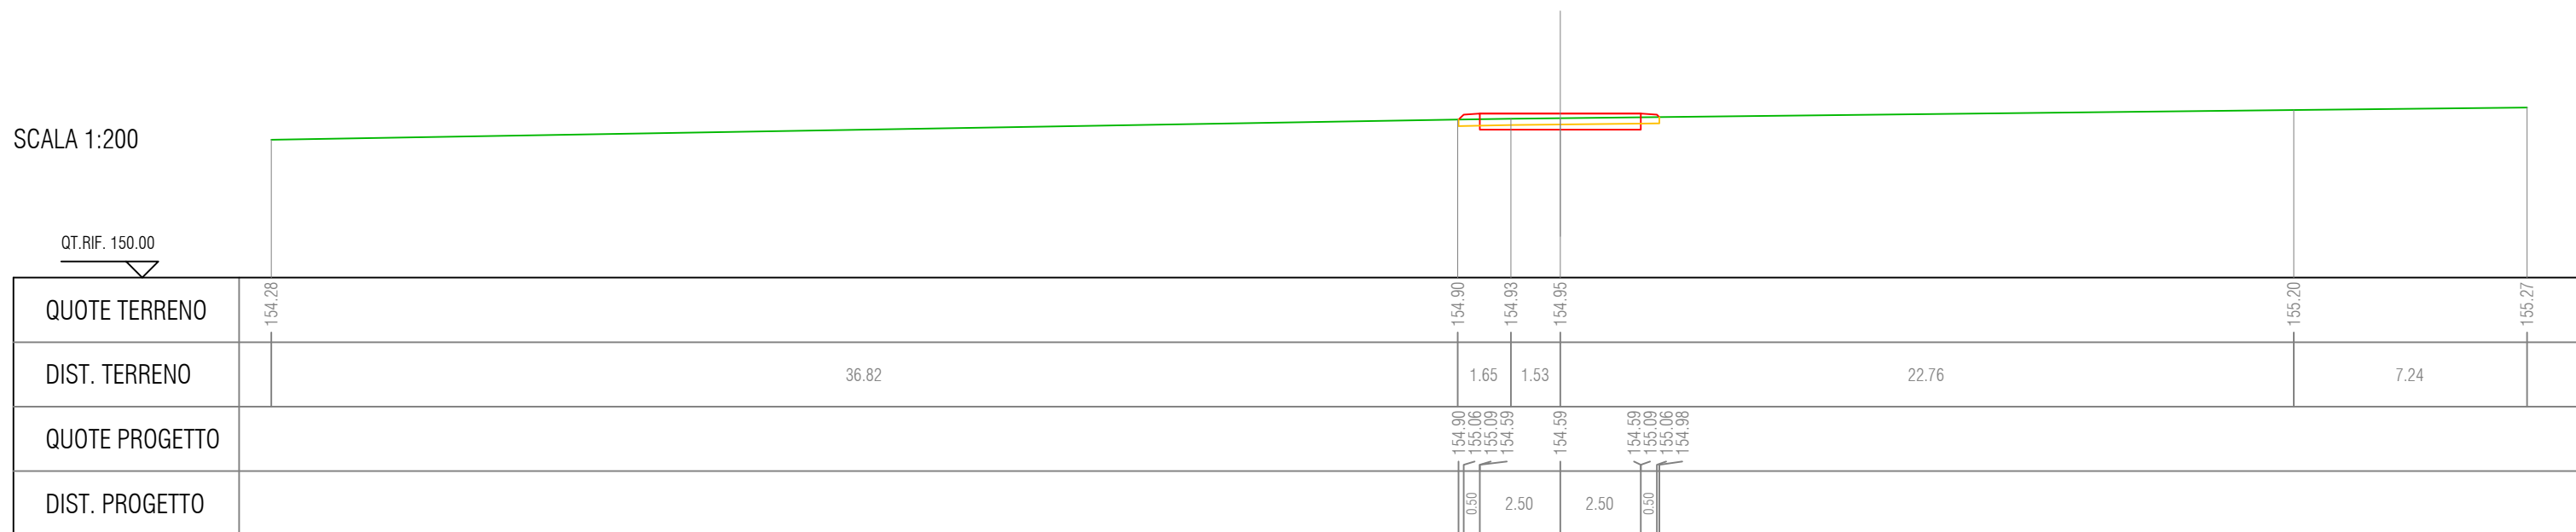


SEZIONE N. : 8  
 QT. PROGETTO : 158.67  
 DIST.PROG. : 140.00  
 DIST.PREC. : 20.00  
 DIST.SUCC. : 20.00

Ripristino terreno agricolo  
 su aree montaggio Gru

var.

SCALA 1:200

QT.RIF. 153.00

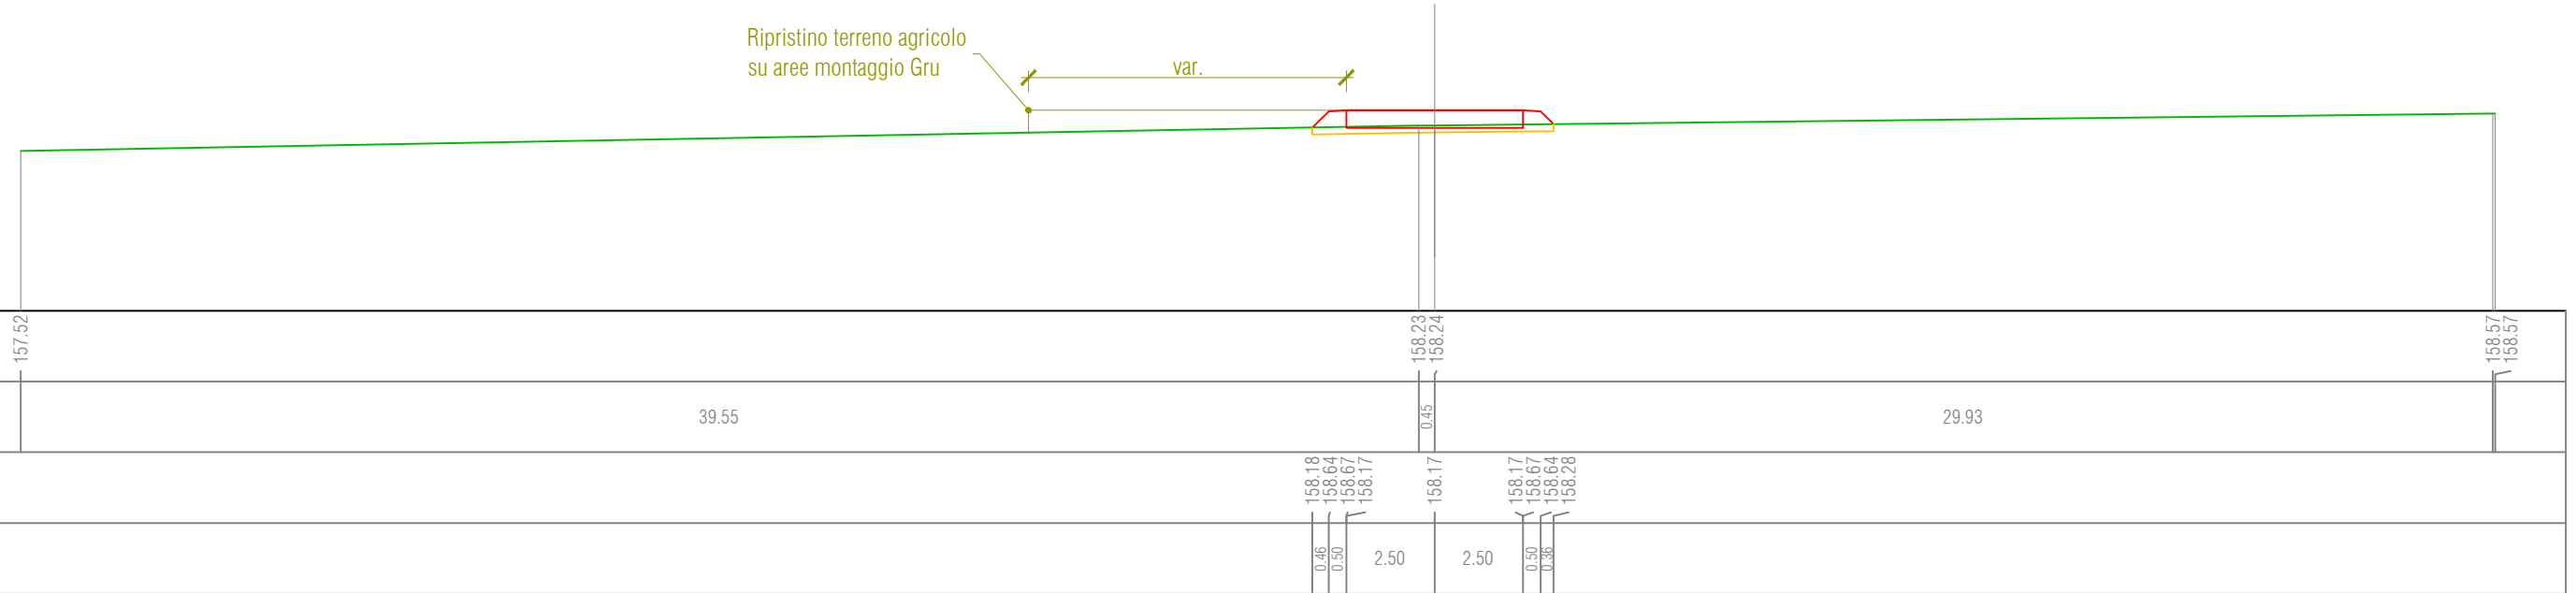

QUOTE TERRENO	157.52		158.23 158.24		158.57 158.57
DIST. TERRENO		39.55	0.45		29.93
QUOTE PROGETTO			158.18 158.64 158.67 158.17	158.17	158.17 158.64 158.26
DIST. PROGETTO			0.46 0.50 2.50	2.50	0.50 0.36

SEZIONE N. : 11  
 QT. PROGETTO : 161.89  
 DIST.PROG. : 200.00  
 DIST.PREC. : 20.00  
 DIST.SUCC. : 6.00


Ripristino terreno agricolo  
 su aree montaggio Gru

var.

var.


SCALA 1:200

QT.RIF. 156.00

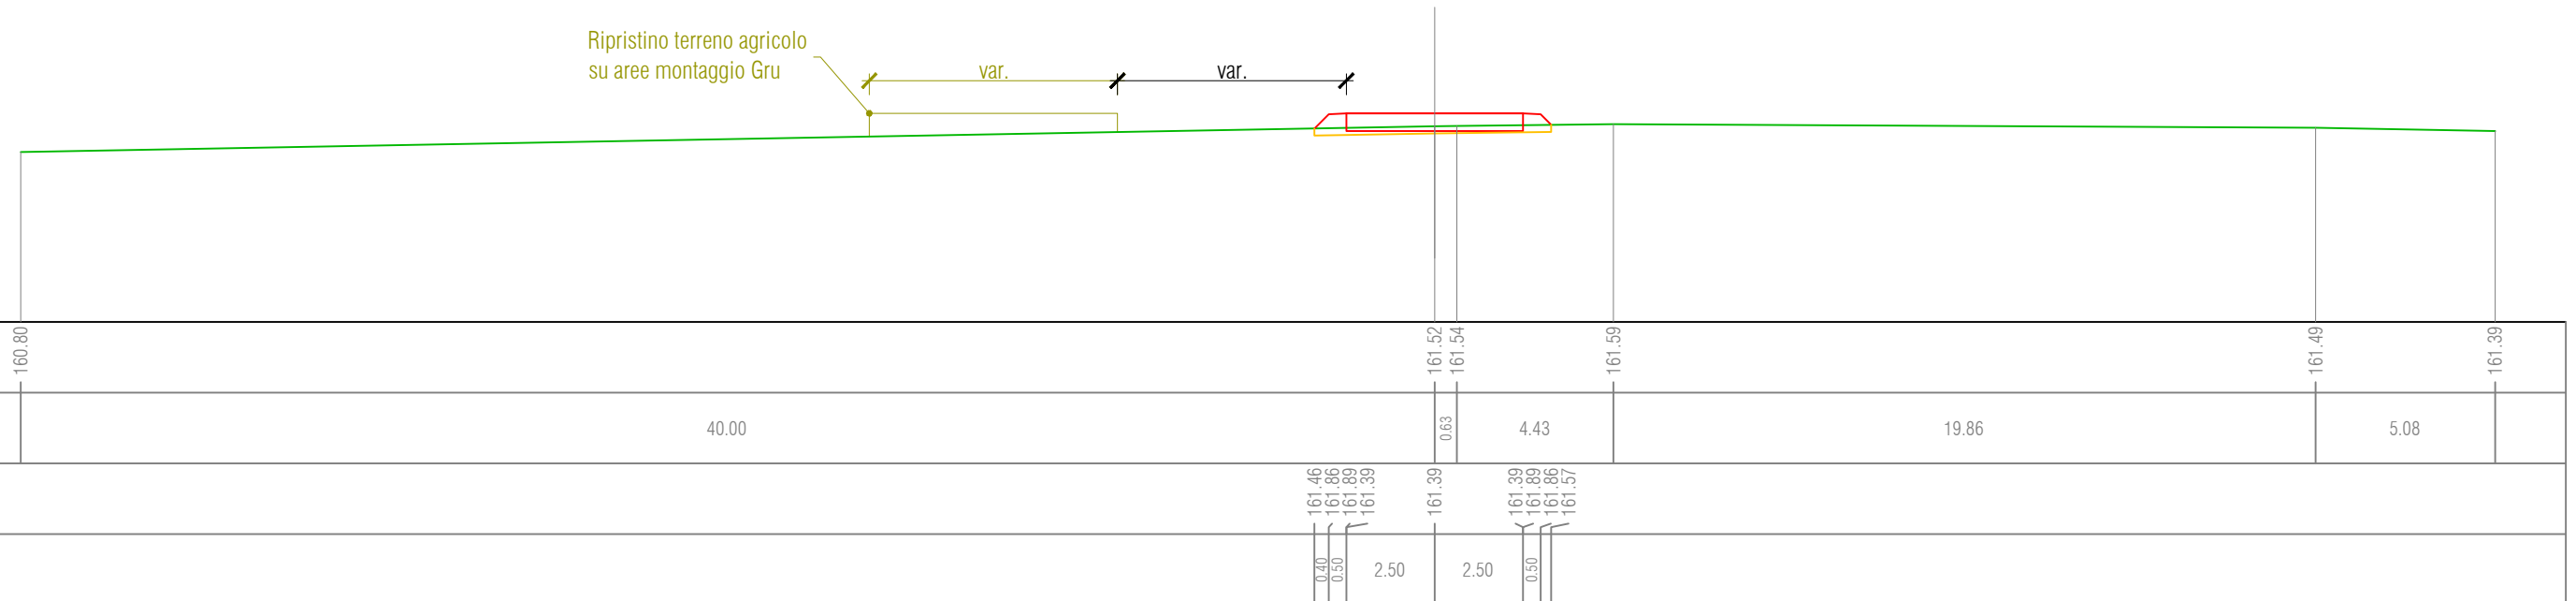


QUOTE TERRENO	160.80		161.52 161.54		161.59		161.49		161.39
DIST. TERRENO		40.00	0.63		4.43		19.86		5.08
QUOTE PROGETTO			161.46 161.86 161.89 161.39	161.39	161.39	161.89 161.86 161.57			
DIST. PROGETTO			0.40 0.50 2.50	2.50	0.50				

SEZIONE N. : 16  
 QT. PROGETTO : 162.14  
 DIST.PROG. : 225.00  
 DIST.PREC. : 17.00  
 DIST.SUCC. : 18.00

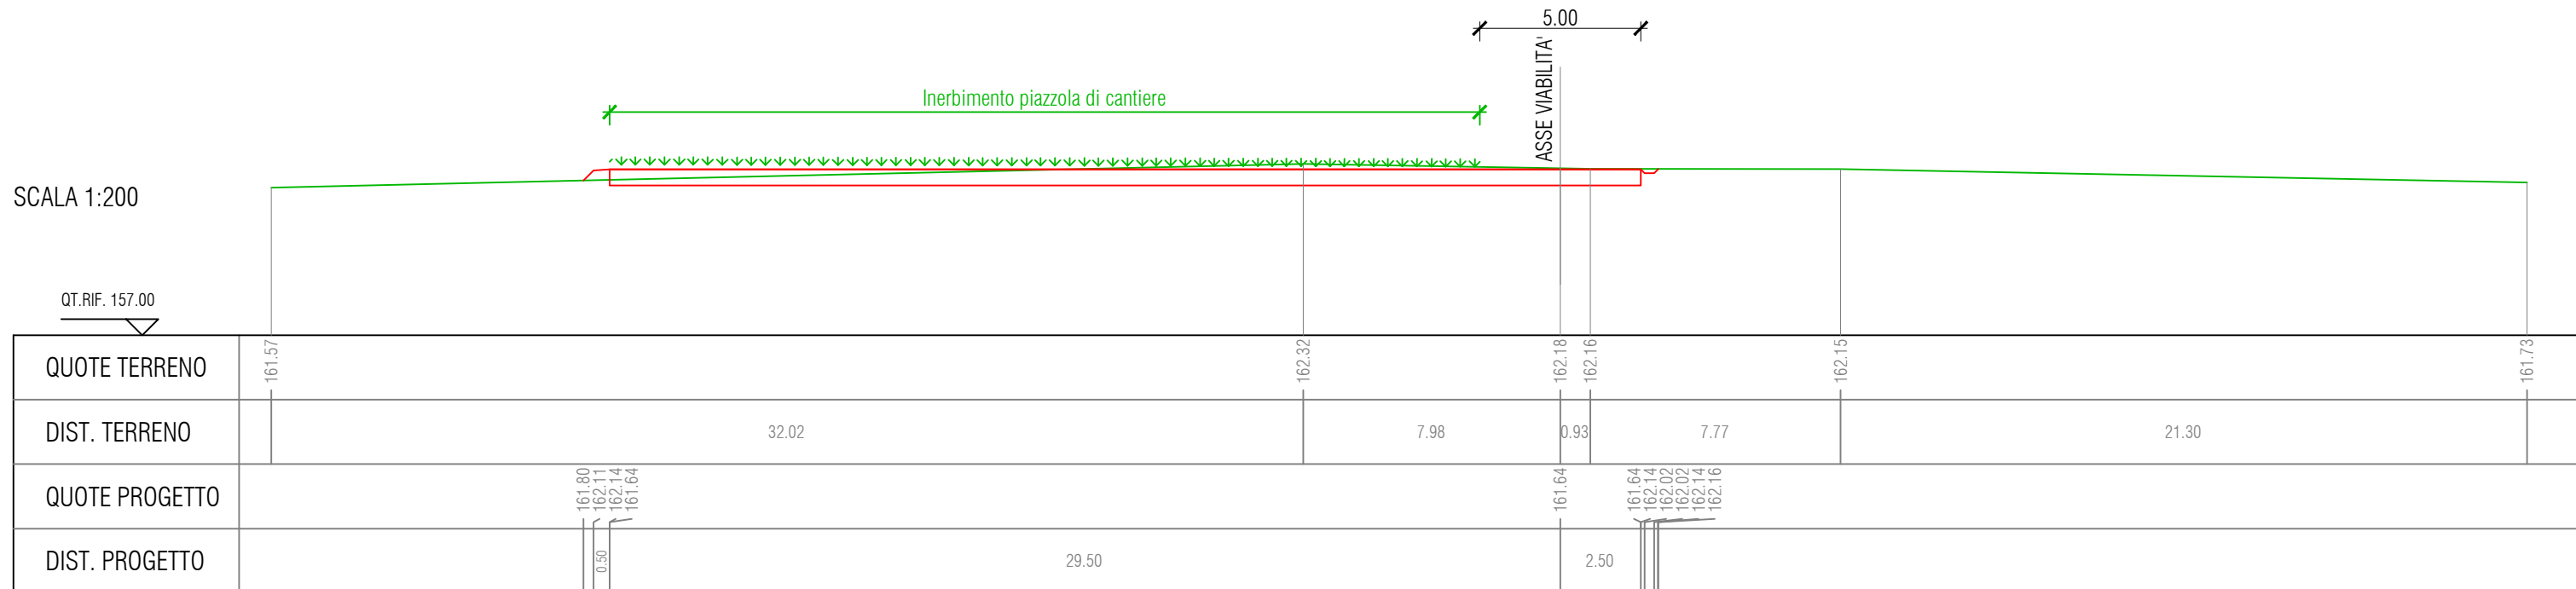


SEZIONE N. : 18  
 QT. PROGETTO : 162.39  
 DIST.PROG. : 256.50  
 DIST.PREC. : 13.50  
 DIST.SUCC. : 12.50

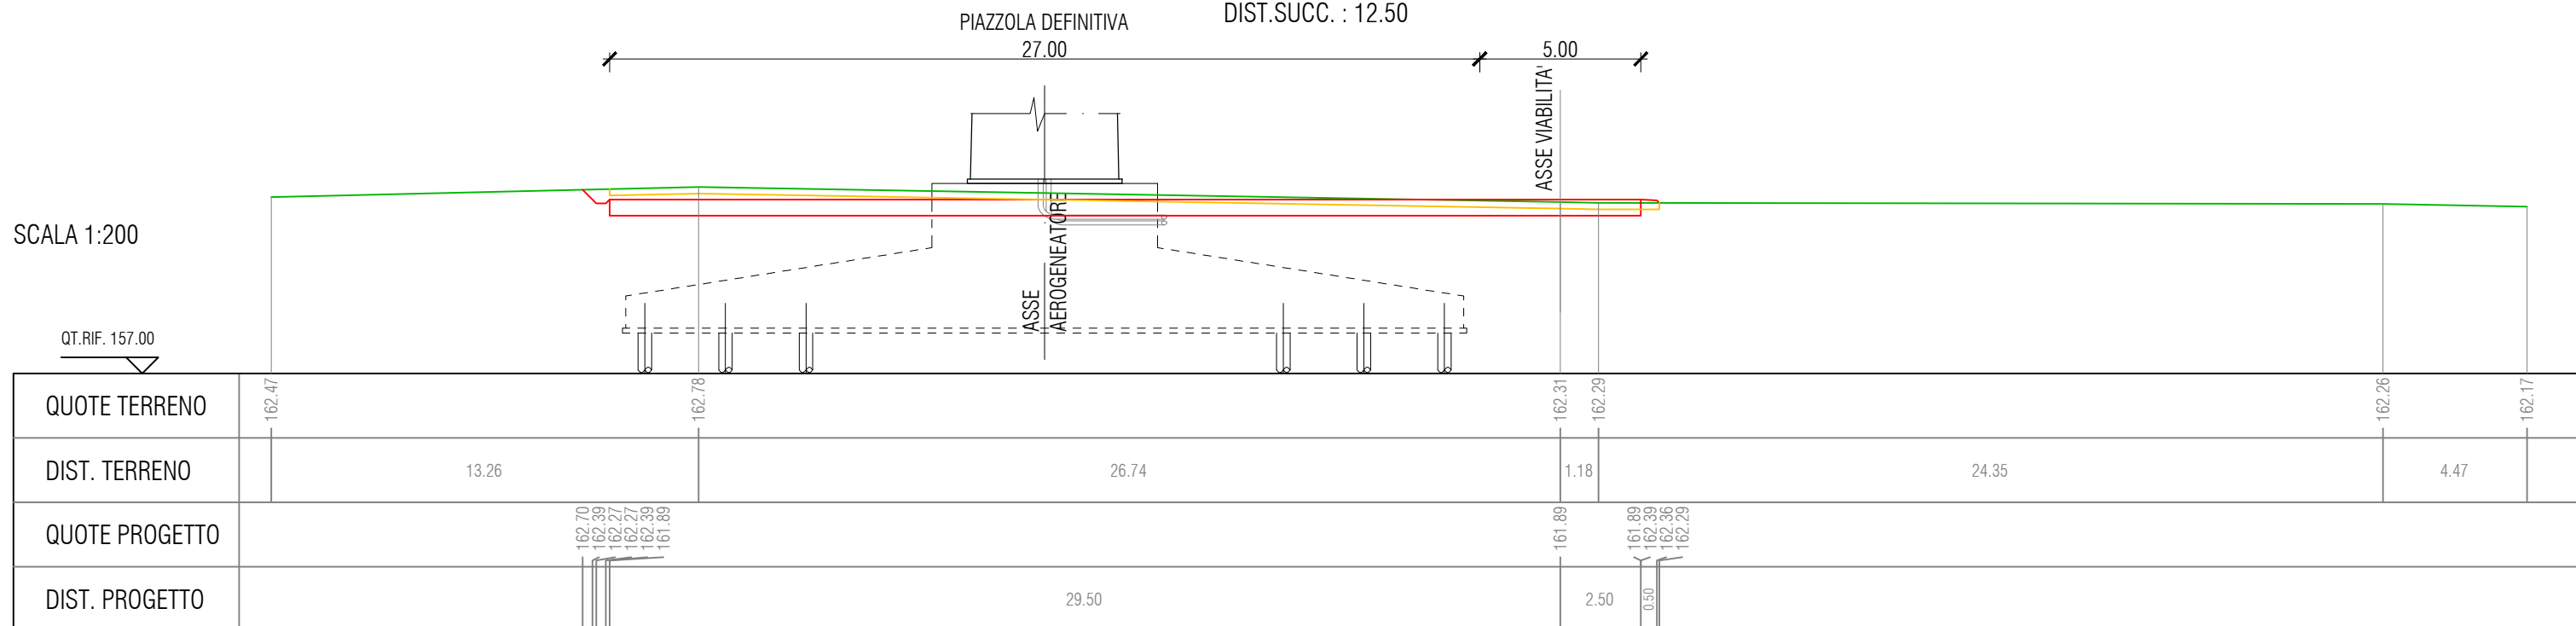

# Key Plan


scala 1:40'000

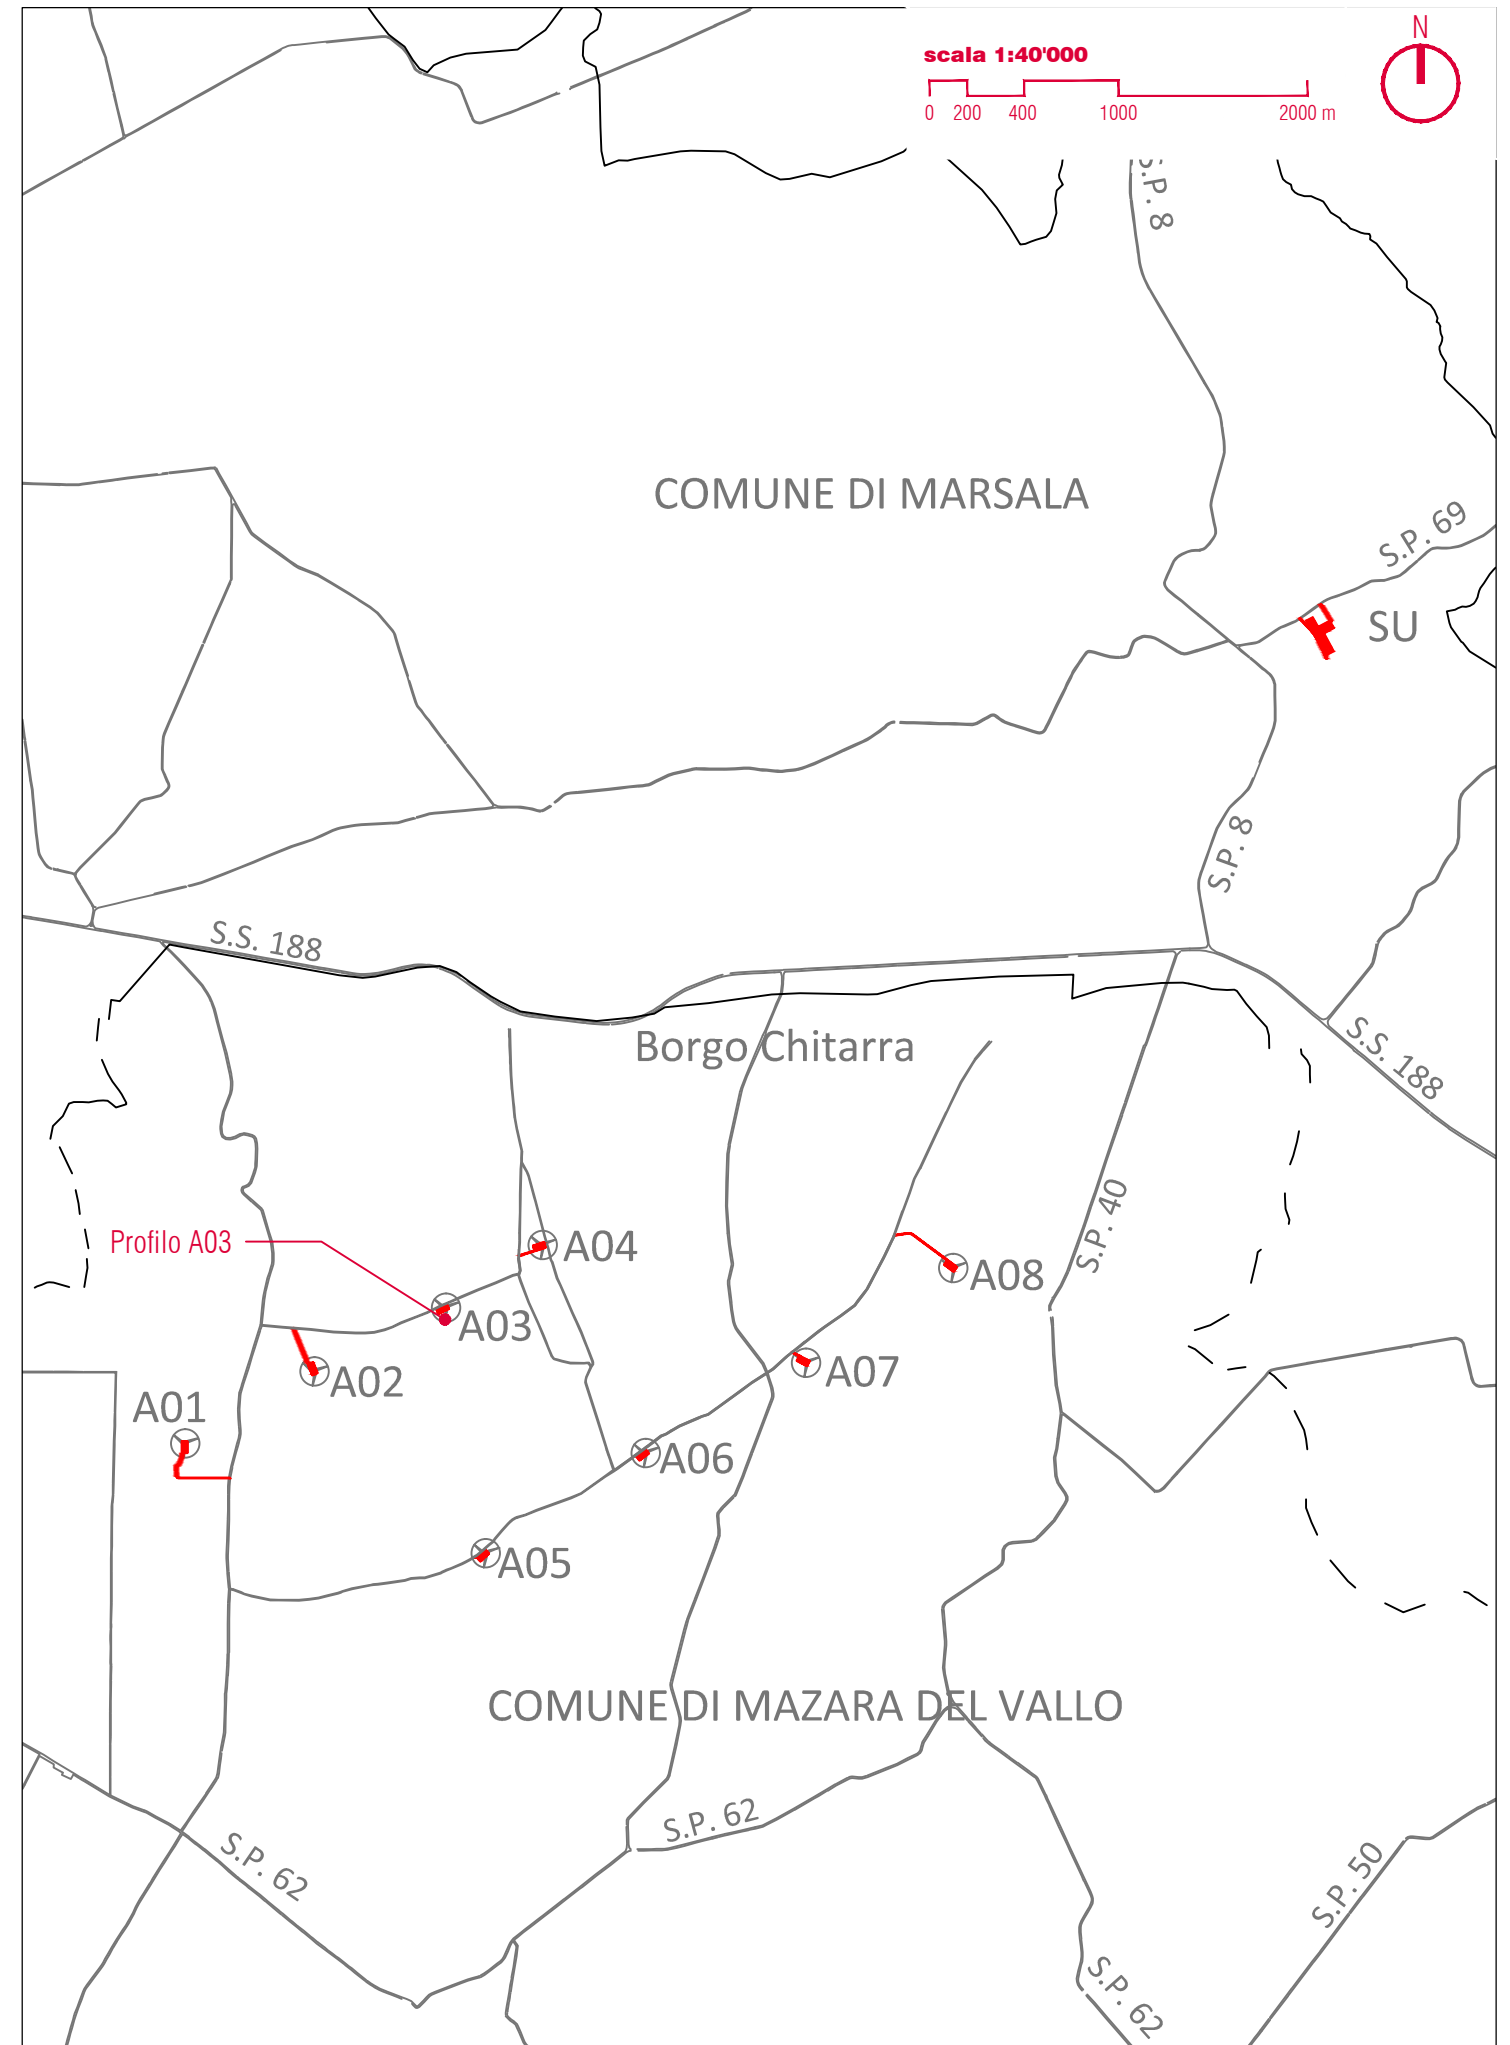

SEZIONE N. : 2  
 QT. PROGETTO : 119.70  
 DIST.PROG. : 1.00  
 DIST.PREC. : 1.00  
 DIST.SUCC. : 9.00

SCALA 1:200

QT.RIF. 116.00

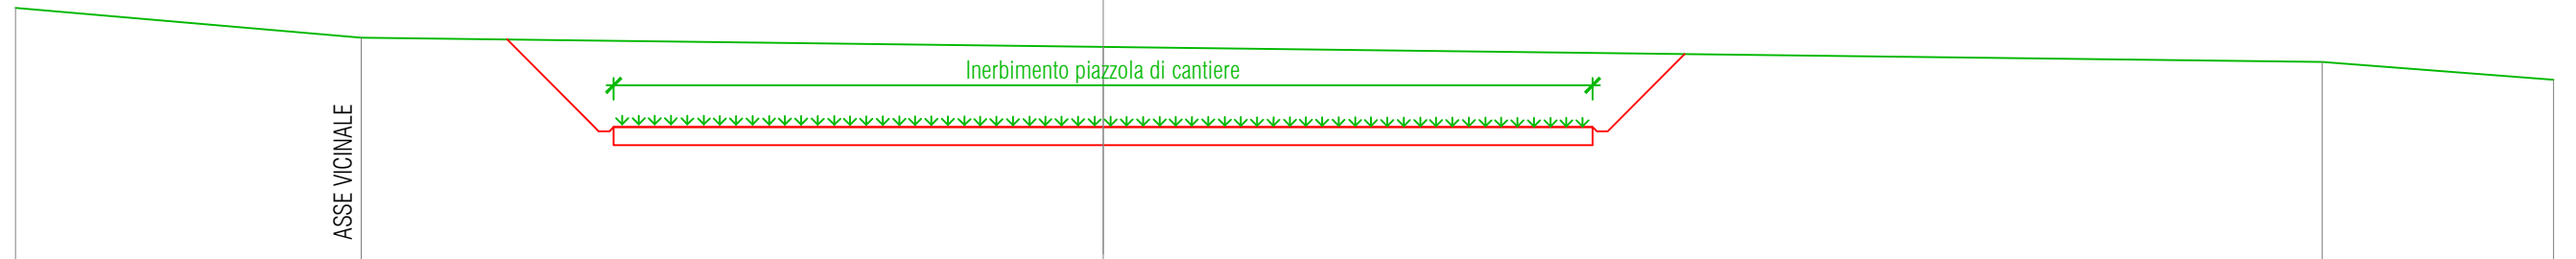


QUOTE TERRENO	122.98	122.16	121.91	121.49	121.00
DIST. TERRENO	9.54	20.46	33.62	6.38	
QUOTE PROGETTO		122.11	119.70 119.58 119.70 119.20	119.20	119.20 119.70 119.58 119.70 121.71
DIST. PROGETTO		2.41	13.50	13.50	2.01

SEZIONE N. : 5  
 QT. PROGETTO : 119.12  
 DIST.PROG. : 30.00  
 DIST.PREC. : 10.00  
 DIST.SUCC. : 6.00

SCALA 1:200

QT.RIF. 113.00

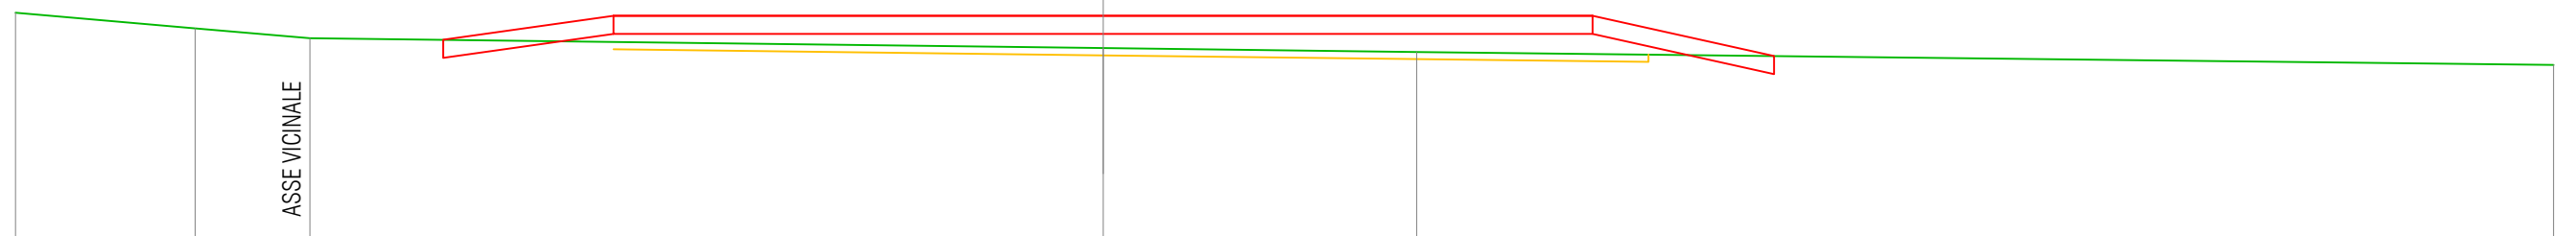


QUOTE TERRENO	119.20	118.77	118.50	118.23	118.12	117.76
DIST. TERRENO	4.95	3.17	21.88	8.65	31.35	
QUOTE PROGETTO			119.12 118.62	118.62	118.62 119.12 119.09 118.05	
DIST. PROGETTO			13.50	13.50	0.50 1.04	

SEZIONE N. : 8  
 QT. PROGETTO : 118.73  
 DIST.PROG. : 49.50  
 DIST.PREC. : 7.50  
 DIST.SUCC. : 6.50

PIAZZOLA DEFINITIVA  
 27.00

SCALA 1:200

QT.RIF. 112.00

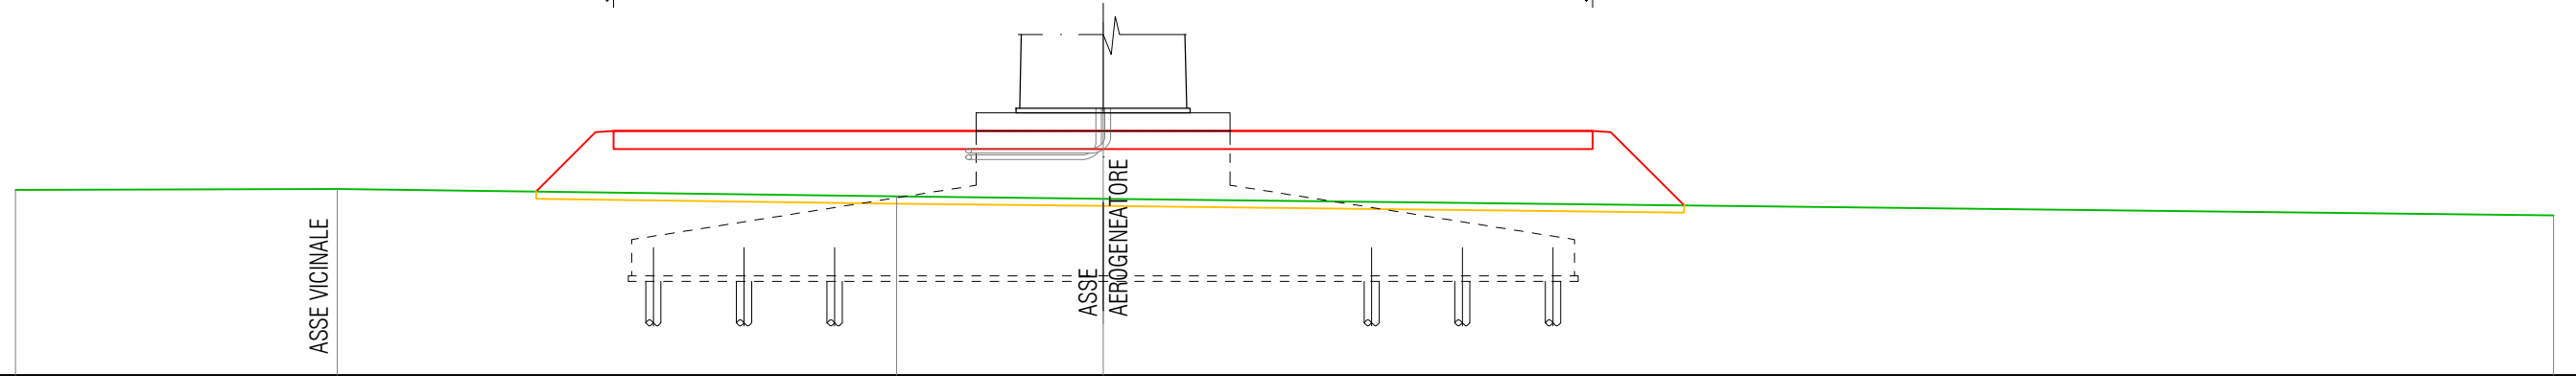


QUOTE TERRENO	117.11	117.14	116.93	116.86	116.23	118.23	118.23	118.73	118.70	116.68	116.40
DIST. TERRENO	8.88	15.42	5.70	40.00							
QUOTE PROGETTO											
DIST. PROGETTO		1.64	0.50	13.50	13.50	0.50	2.02				

SEZIONE N. : 10  
 QT. PROGETTO : 118.48  
 DIST.PROG. : 62.00  
 DIST.PREC. : 6.00  
 DIST.SUCC. : 1.00

PIAZZOLA DEFINITIVA  
 27.00

SCALA 1:200


QT.RIF. 112.00

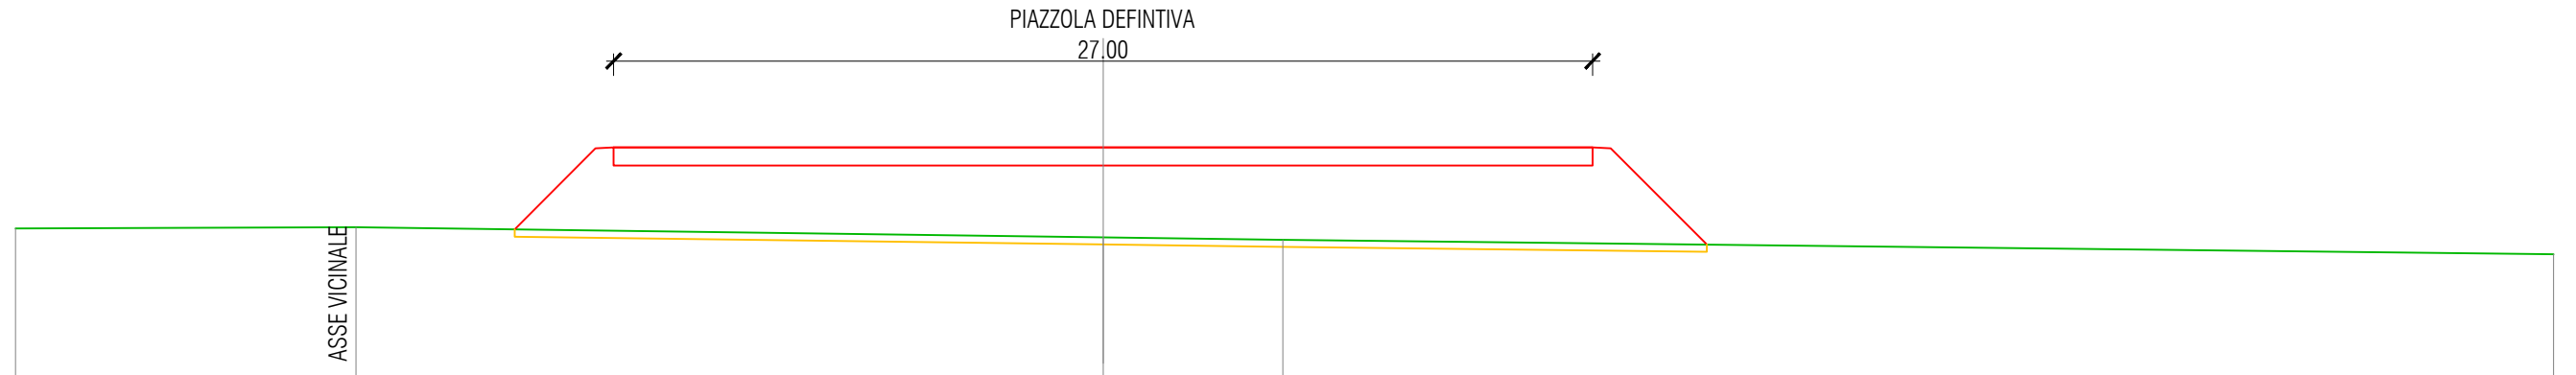

QUOTE TERRENO	116.25	116.28	116.00	115.93	115.53
DIST. TERRENO	9.39	20.61	4.95	35.05	
QUOTE PROGETTO					
DIST. PROGETTO		2.23	0.50	13.50	13.50
				0.50	2.65

# Key Plan

scala 1:40'000

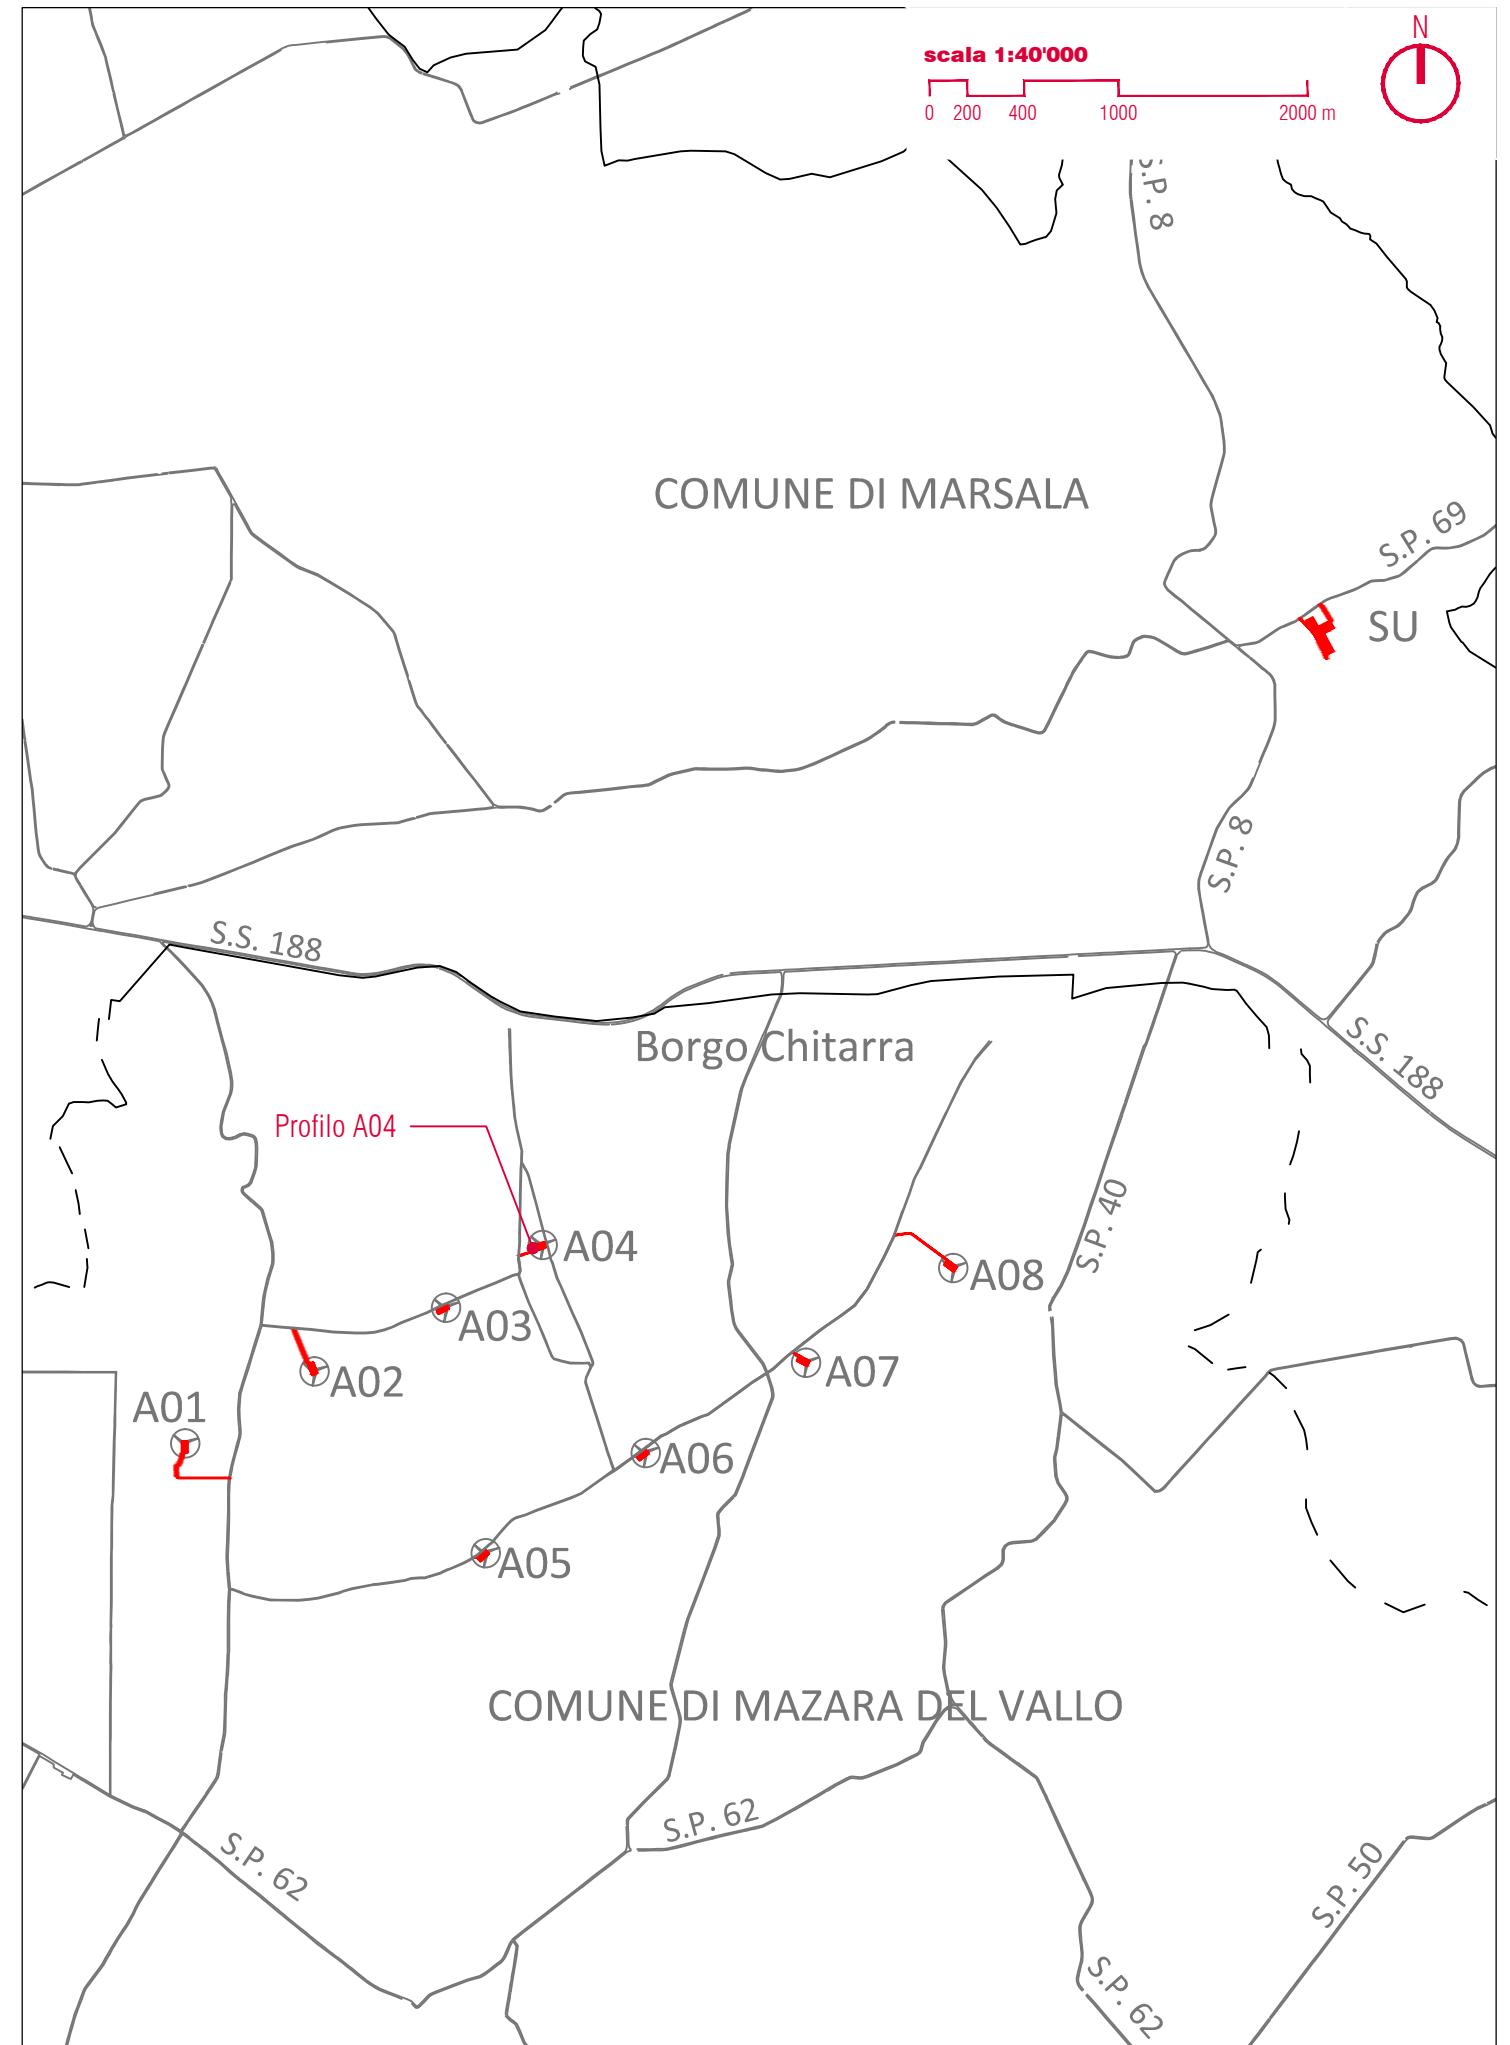

SEZIONE N. : 2  
 QT. PROGETTO : 105.84  
 DIST.PROG. : 20.00  
 DIST.PREC. : 20.00  
 DIST.SUCC. : 20.00

Ripristino terreno agricolo  
 su aree montaggio Gru

var.

var.

Demolizione allargamento curva

SCALA 1:200

QT.RIF. 100.00

QUOTE TERRENO	106.08	105.82	105.75	105.63	105.63	105.45	105.46
DIST. TERRENO	18.05	5.72	16.23	13.99	11.04	4.97	
QUOTE PROGETTO				105.66 105.81 105.84 105.34	105.34	105.34 105.84 105.81 105.61	
DIST. PROGETTO				0.50 2.50	2.50	0.50	

SEZIONE N. : 4  
 QT. PROGETTO : 104.80  
 DIST.PROG. : 60.00  
 DIST.PREC. : 20.00  
 DIST.SUCC. : 20.00

Ripristino terreno agricolo  
 su aree montaggio Gru

var.

SCALA 1:200

QT.RIF. 99.00


QUOTE TERRENO	105.08	104.81	104.66	104.50	104.43	104.31
DIST. TERRENO	17.52	22.48	4.91	9.35	15.74	
QUOTE PROGETTO			104.59 104.77 104.80 104.30	104.30	104.30 104.80 104.77 104.52	
DIST. PROGETTO			0.50 2.50	2.50	0.50	





# Key Plan

scala 1:40'000

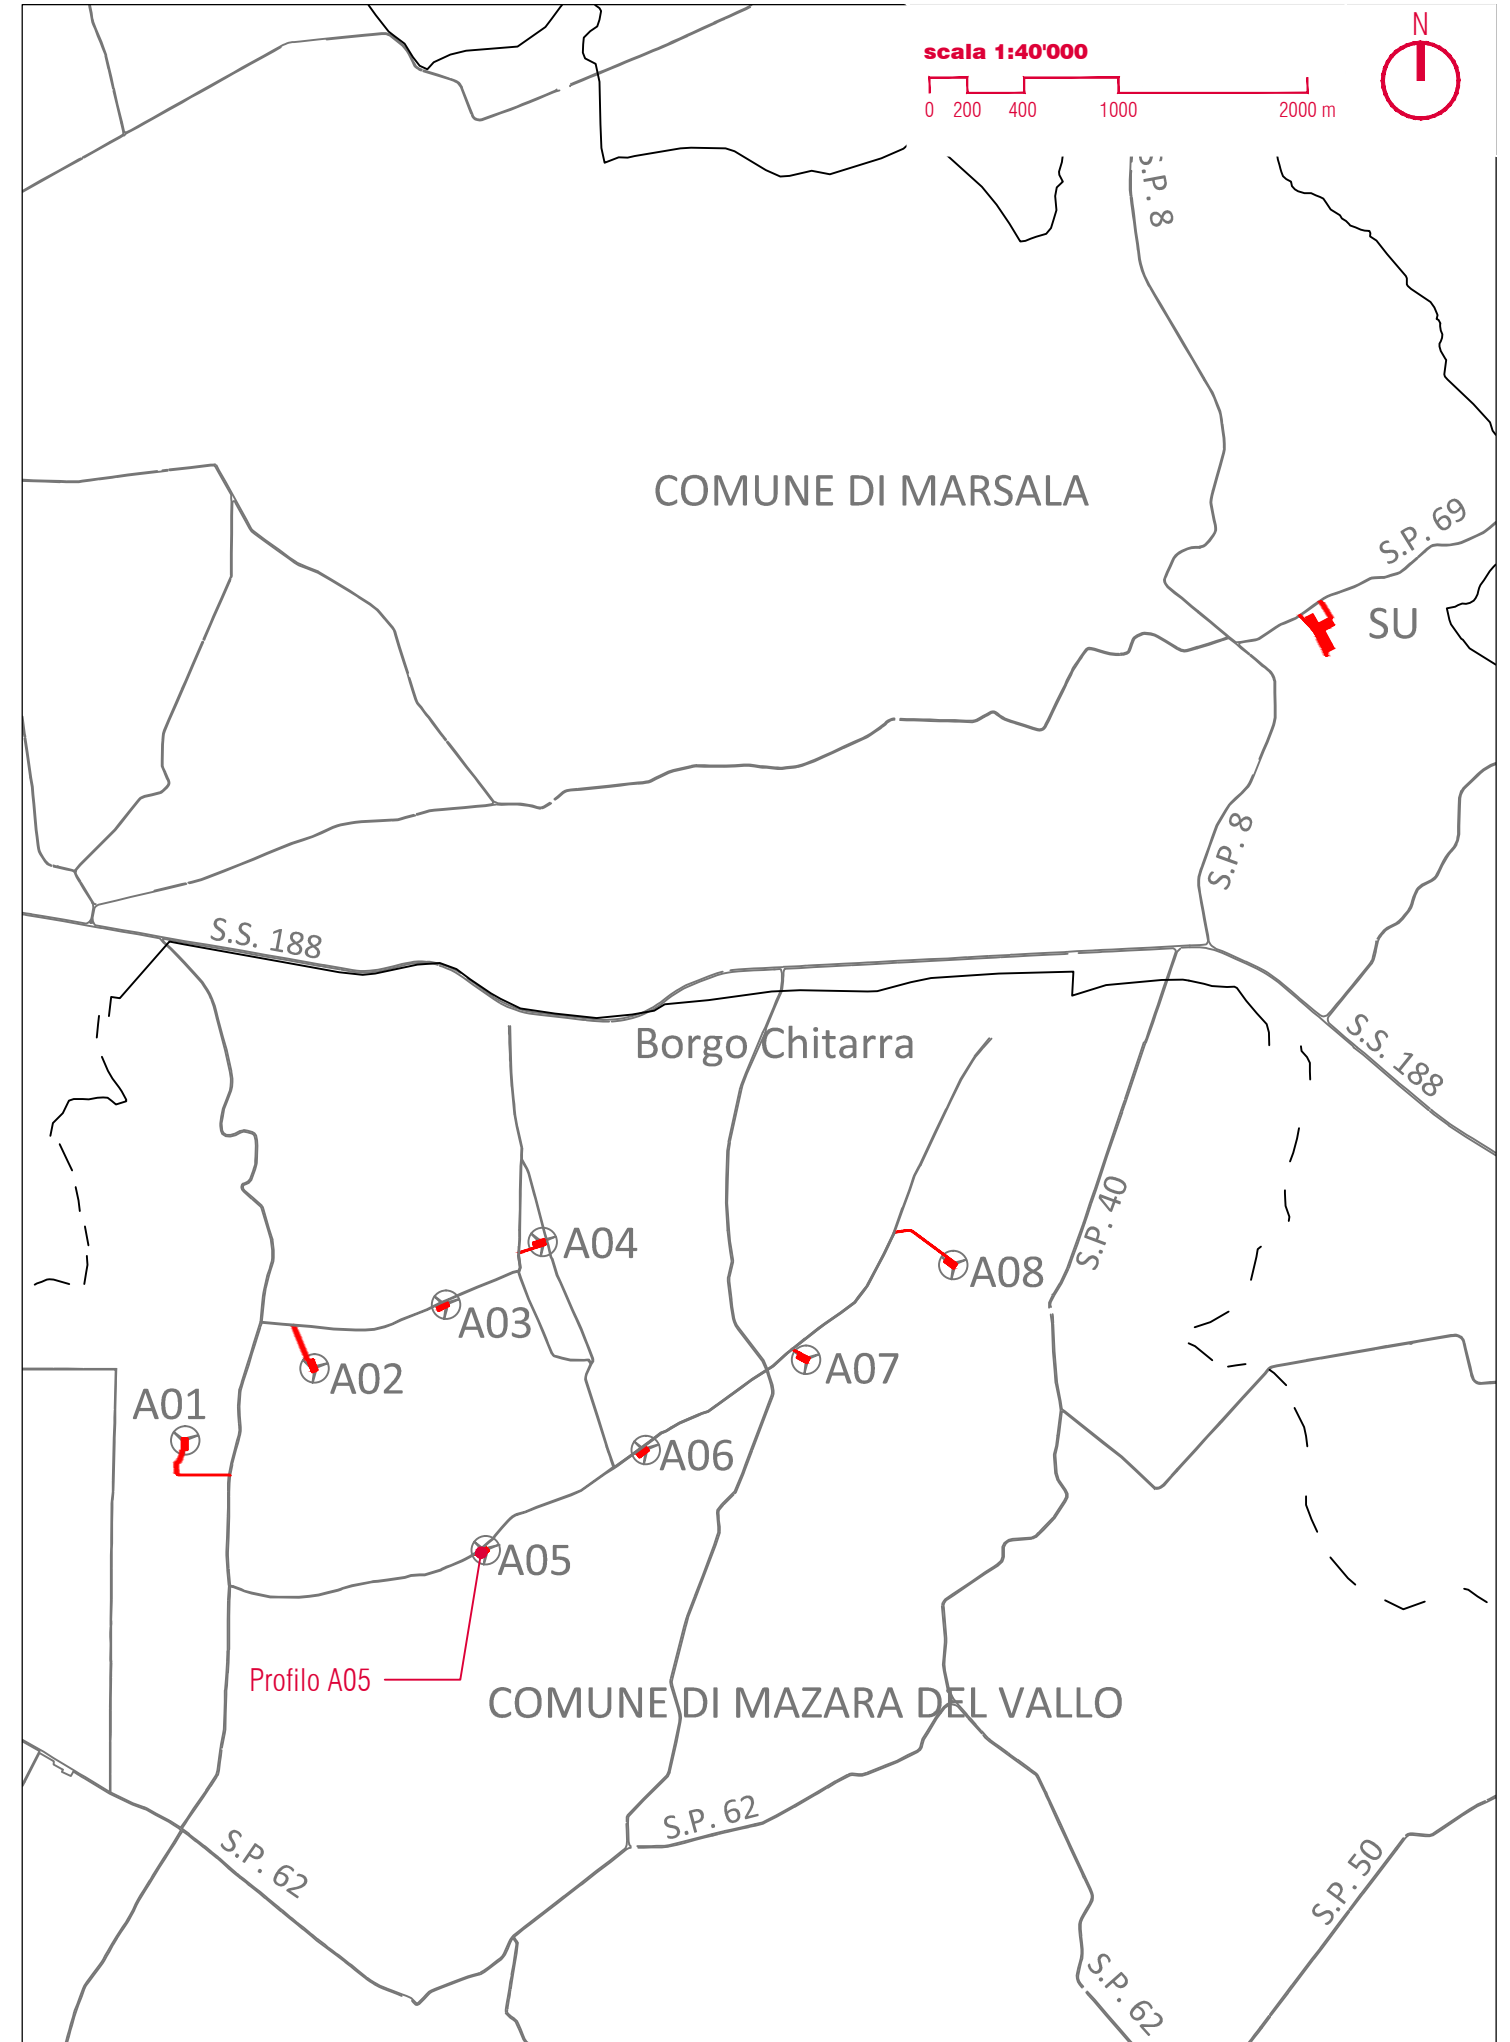

SEZIONE N. : 2  
 QT. PROGETTO : 102.50  
 DIST.PROG. : 1.00  
 DIST.PREC. : 1.00  
 DIST.SUCC. : 9.00

ACCESSO PIAZZOLA DEFINITIVA  
 15.05

Inerbimento piazzola di cantiere

SCALA 1:200

QT.RIF. 97.00

ASSE VICINALE

QUOTE TERRENO	103.46	103.39	103.21	102.90	102.42
DIST. TERRENO	1.42	3.54	25.04	40.00	
QUOTE PROGETTO			102.50 102.00	102.00	102.00 102.50 102.38 102.50 102.73
DIST. PROGETTO			13.50	13.50	

SEZIONE N. : 4  
 QT. PROGETTO : 102.12  
 DIST.PROG. : 20.00  
 DIST.PREC. : 10.00  
 DIST.SUCC. : 10.00

ALLARGAMENTO DI CANTIERE  
 7.88

VIABILITA'  
 5.00

Inerbimento piazzola di cantiere

Demolizione allargamento piazzola  
 e ripristino terreno agricolo


SCALA 1:200

QT.RIF. 97.00


ASSE VICINALE

QUOTE TERRENO	102.66	102.38	102.08	101.60
DIST. TERRENO	5.44	24.56	40.00	
QUOTE PROGETTO			102.25 102.12 102.00 102.12 101.62	101.62
DIST. PROGETTO			13.50	13.50

SEZIONE N. : 6  
 QT. PROGETTO : 101.80  
 DIST.PROG. : 36.00  
 DIST.PREC. : 6.00  
 DIST.SUCC. : 6.00

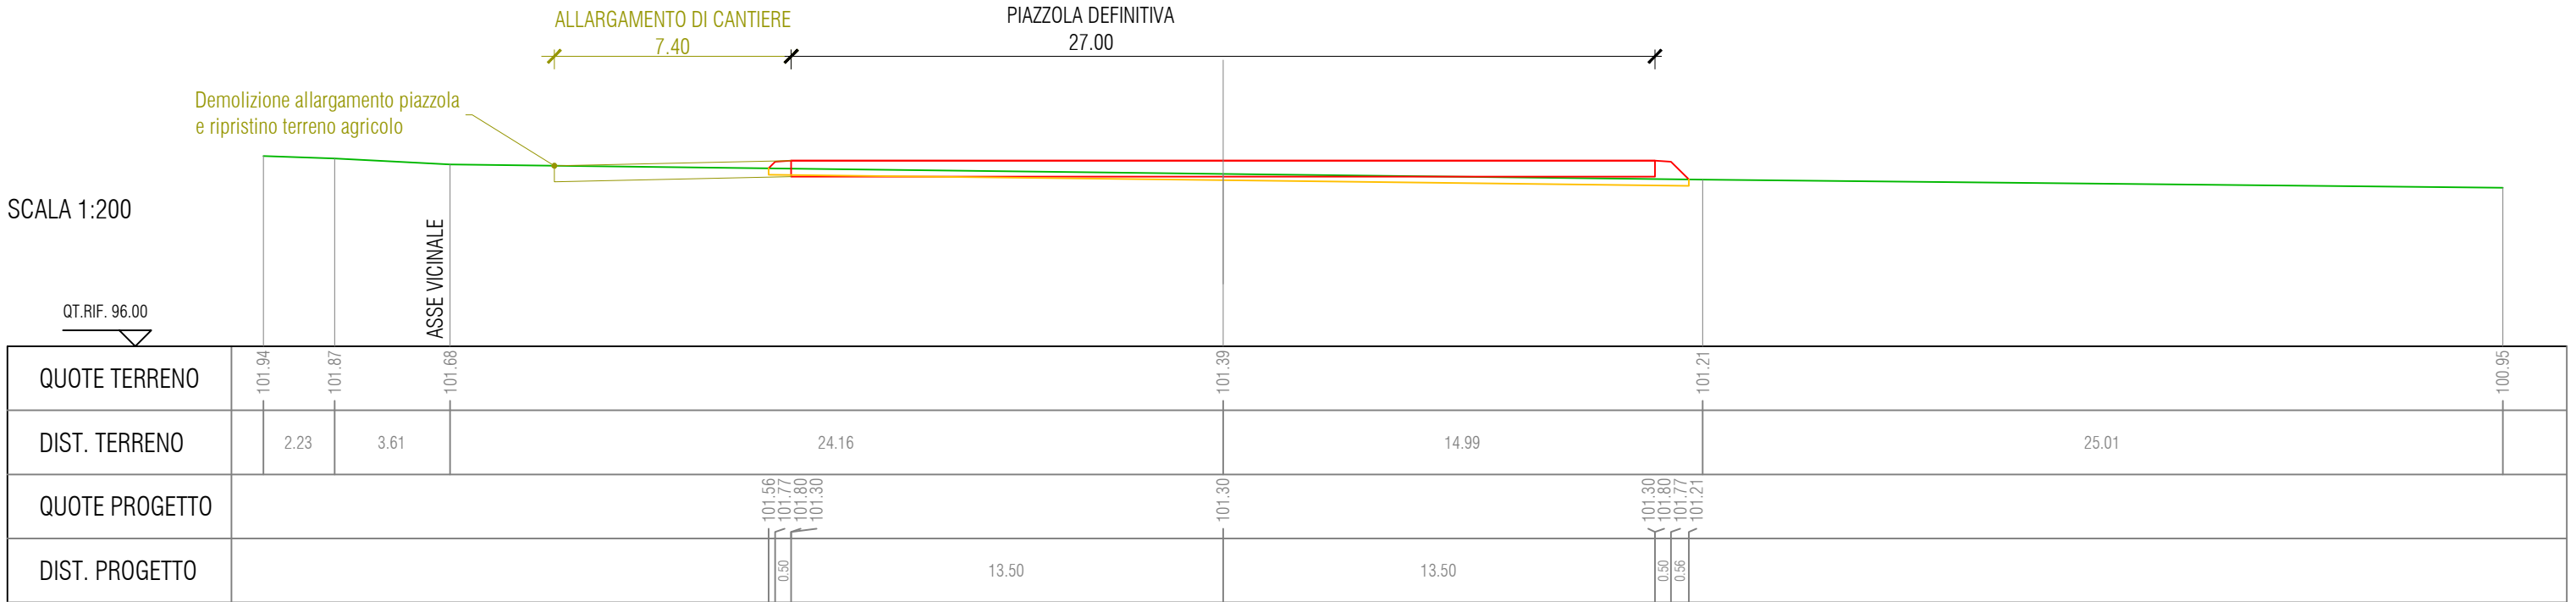


SEZIONE N. : 8  
 QT. PROGETTO : 93.37  
 DIST.PROG. : 49.50  
 DIST.PREC. : 7.50  
 DIST.SUCC. : 6.50

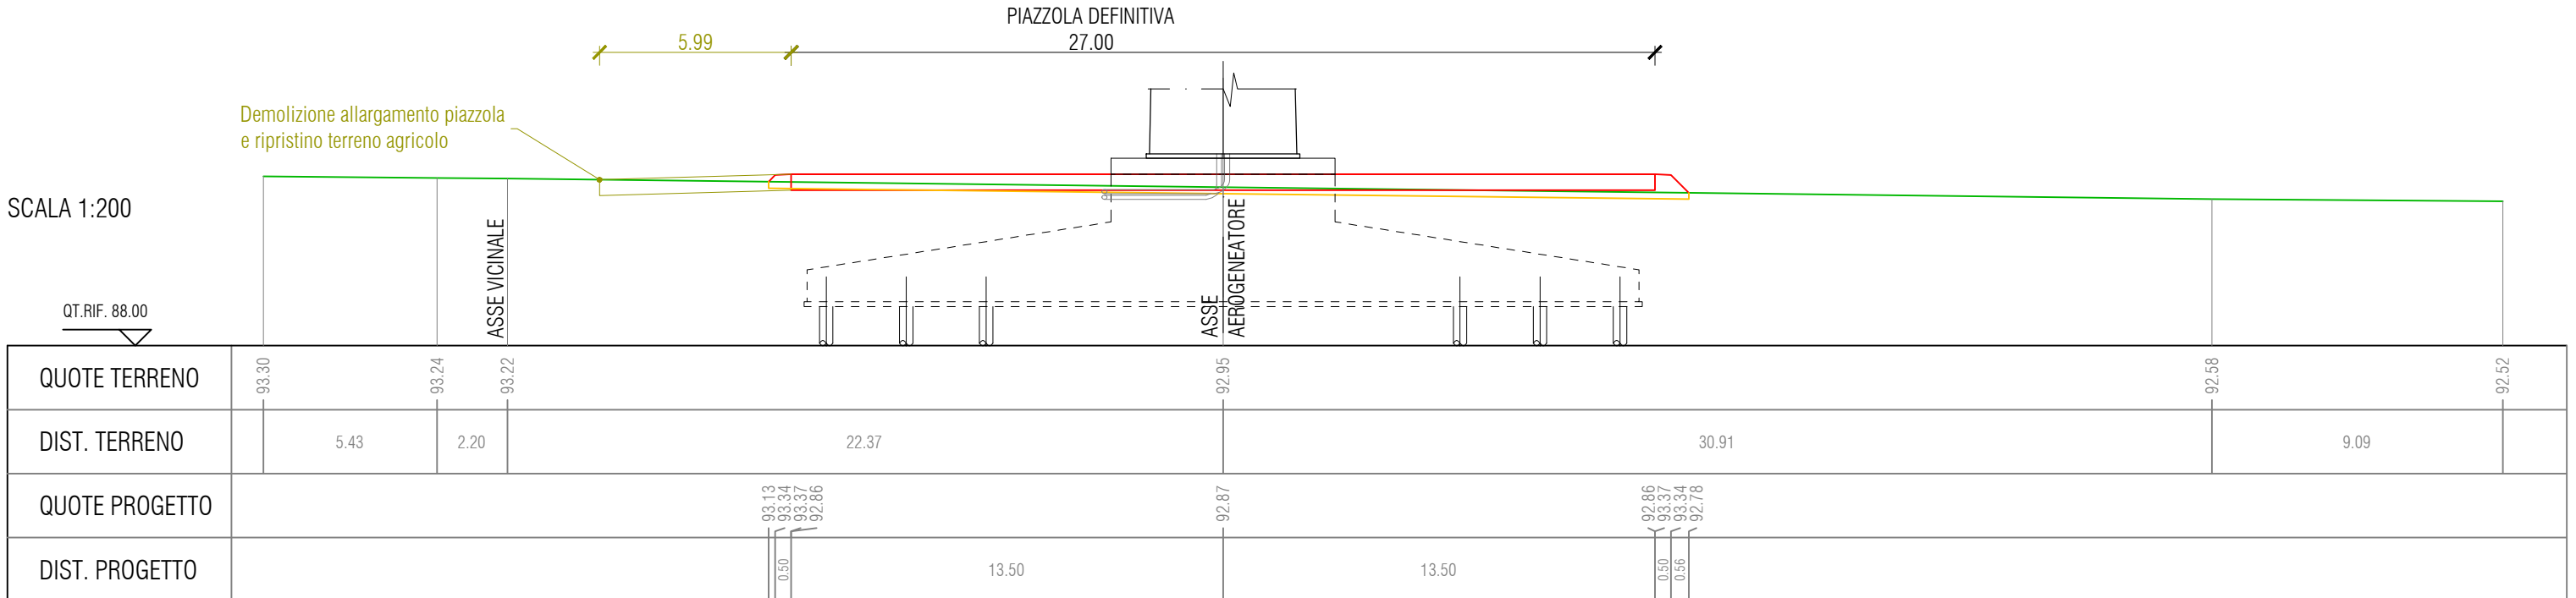

# Key Plan

scala 1:40'000

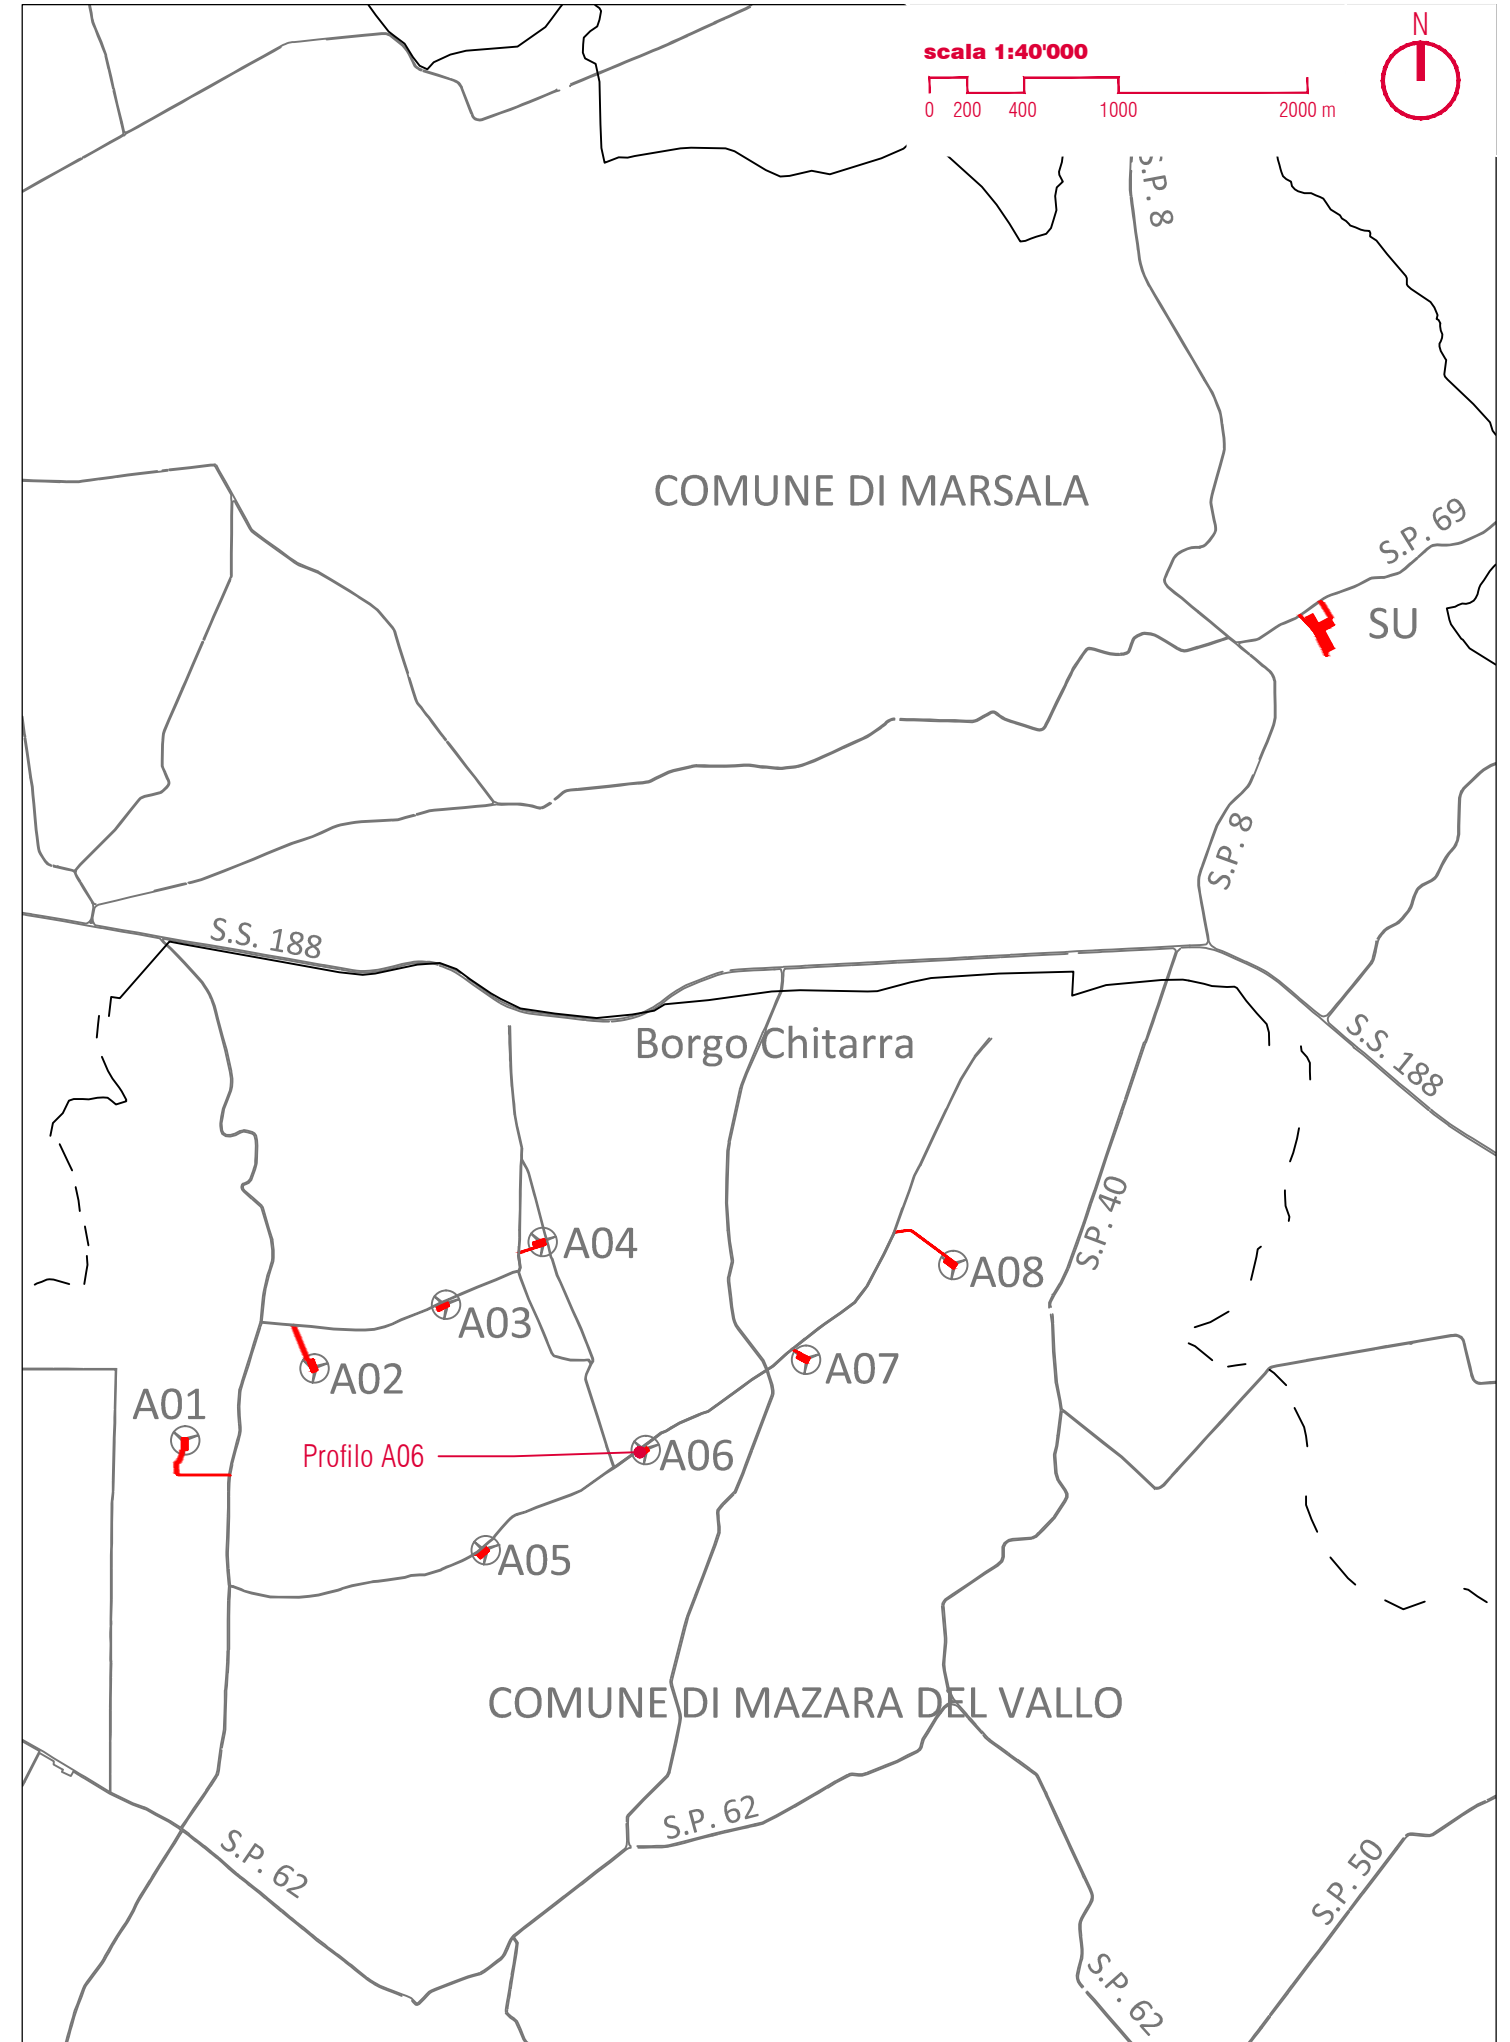

SEZIONE N. : 2  
 QT. PROGETTO : 93.85  
 DIST.PROG. : 1.00  
 DIST.PREC. : 1.00  
 DIST.SUCC. : 9.00

ACCESSO PIAZZOLA DEFINITIVA  
 11.25

Inerbimento piazzola di cantiere

SCALA 1:200

QT.RIF. 88.00

ASSE VICINALE

QUOTE TERRENO	93.91	93.87	93.83		93.56	93.54		92.69
DIST. TERRENO	2.43	4.32		23.25		2.40		37.60
QUOTE PROGETTO				93.85 93.35		93.35		93.35 93.85 93.82 93.26
DIST. PROGETTO					13.50		13.50	0.50 0.56

SEZIONE N. : 4  
 QT. PROGETTO : 93.66  
 DIST.PROG. : 20.00  
 DIST.PREC. : 10.00  
 DIST.SUCC. : 10.00

ALLARGAMENTO DI CANTIERE VIABILITA'  
 6.08 5.00

Demolizione allargamento piazzola  
 e ripristino terreno agricolo

Inerbimento piazzola di cantiere


SCALA 1:200

QT.RIF. 88.00


ASSE VICINALE

QUOTE TERRENO	93.61	93.54		93.28		93.02		92.63
DIST. TERRENO		7.25		22.75		22.88		17.12
QUOTE PROGETTO				93.45 93.63 93.66 93.16		93.16		93.16 93.66 93.63 93.11
DIST. PROGETTO					13.50		13.50	0.50 0.52

SEZIONE N. : 6  
 QT. PROGETTO : 101.80  
 DIST.PROG. : 36.00  
 DIST.PREC. : 6.00  
 DIST.SUCC. : 6.00

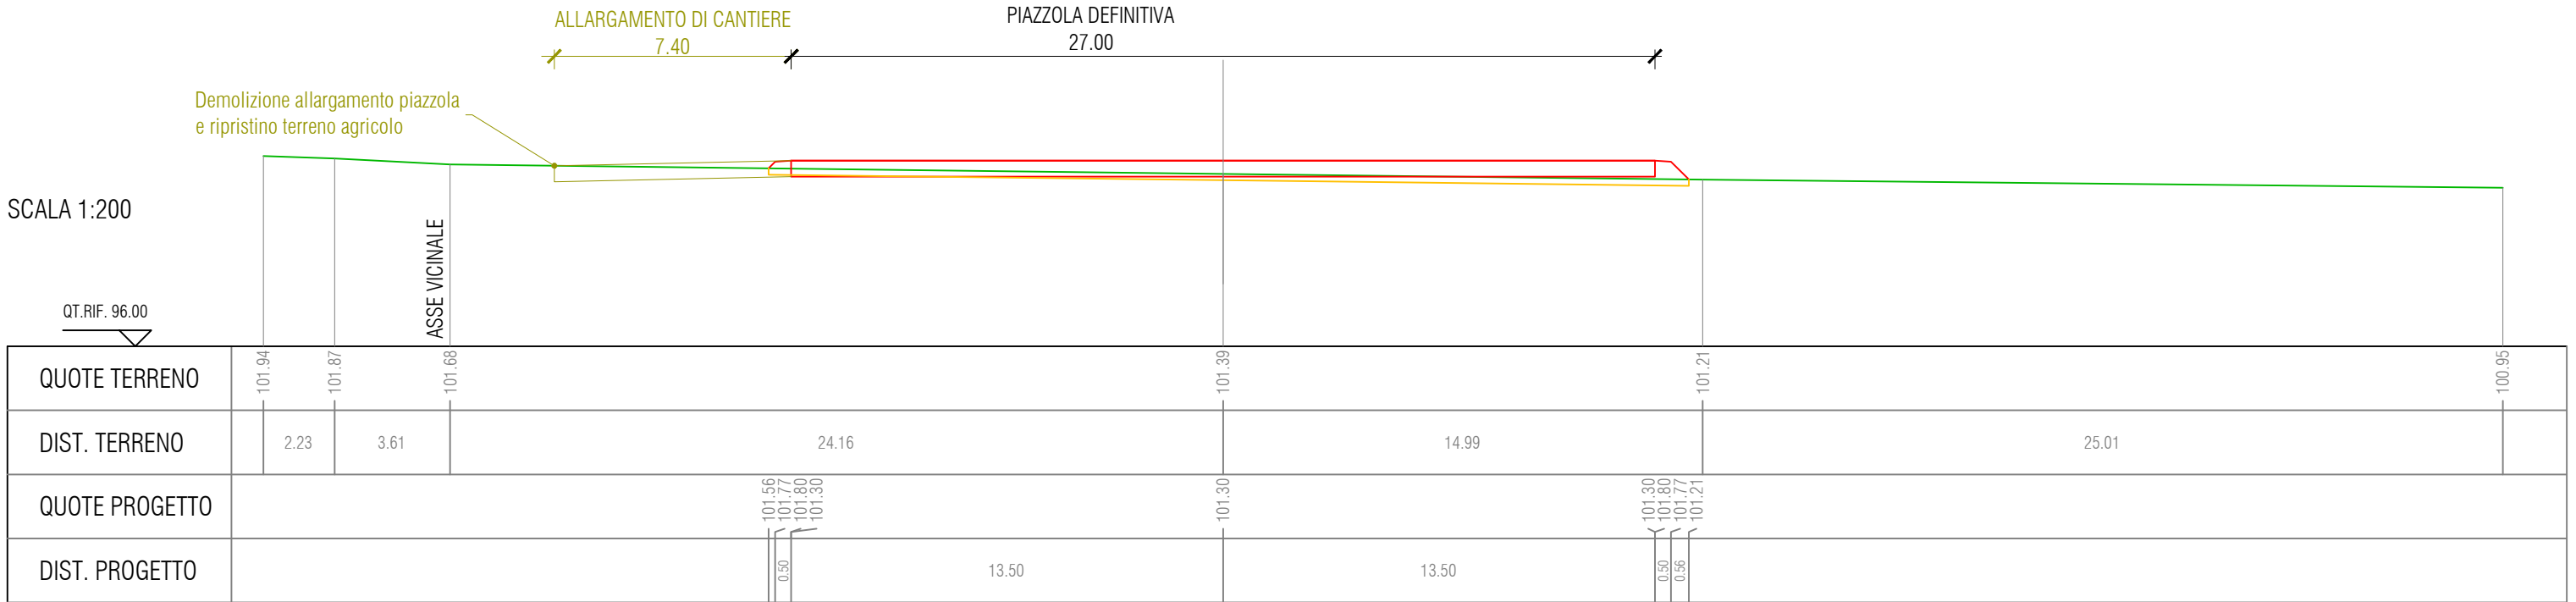


SEZIONE N. : 8  
 QT. PROGETTO : 93.37  
 DIST.PROG. : 49.50  
 DIST.PREC. : 7.50  
 DIST.SUCC. : 6.50

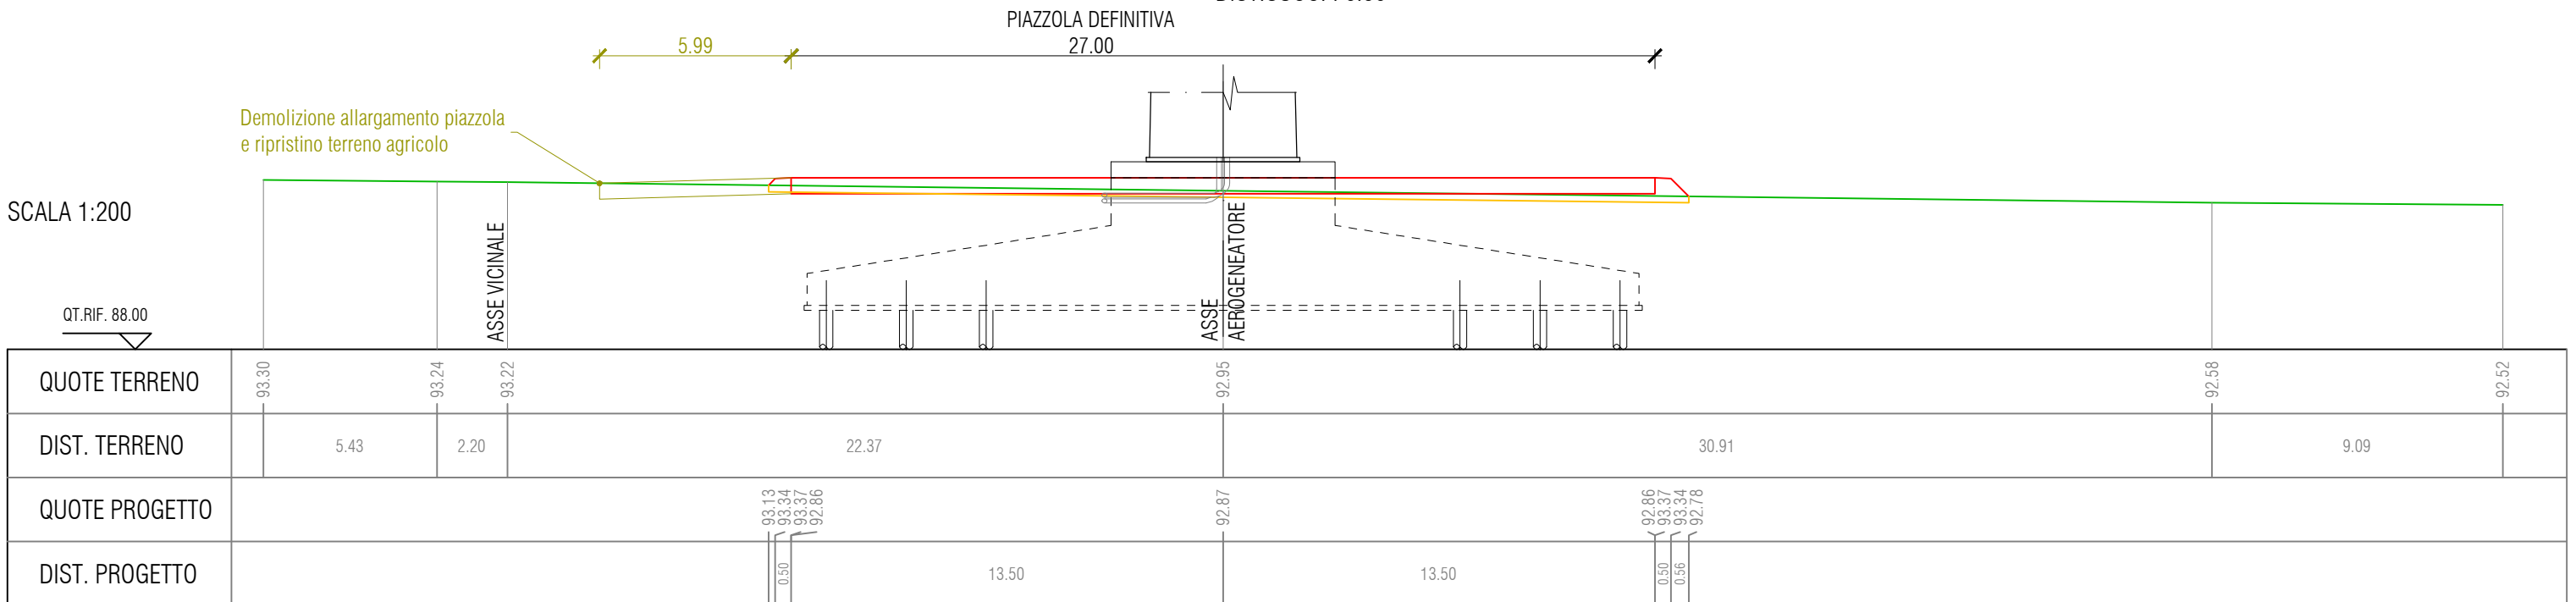

# Key Plan

scala 1:40'000

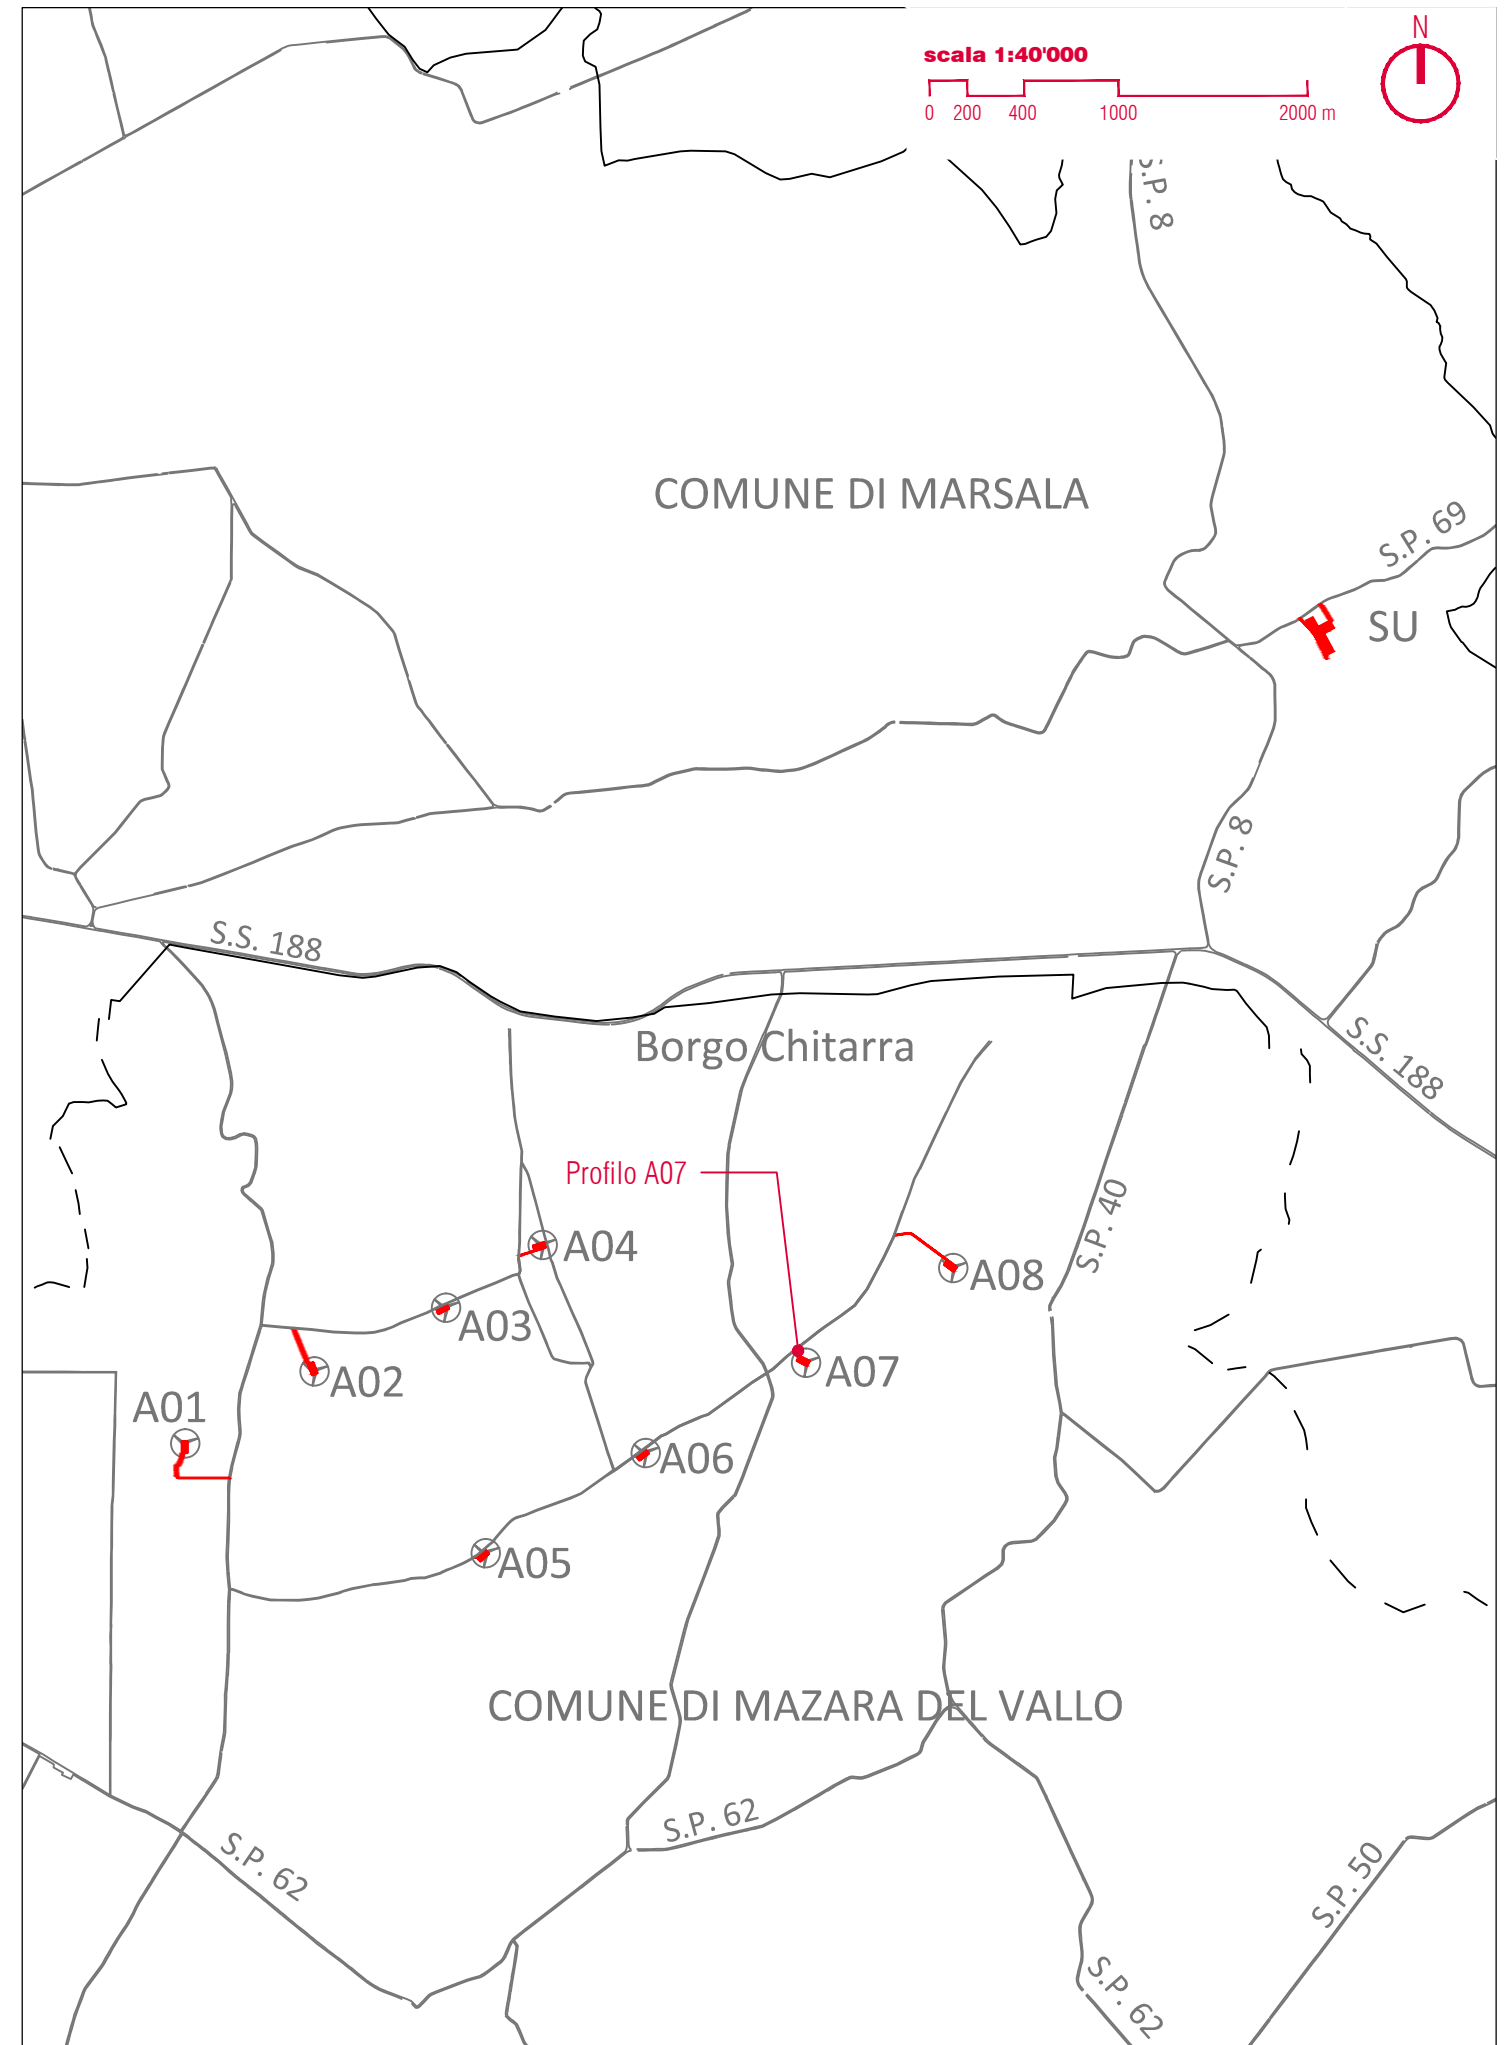



SEZIONE N. : 2  
 QT. PROGETTO : 102.80  
 DIST.PROG. : 20.00  
 DIST.PREC. : 20.00  
 DIST.SUCC. : 21.00

SCALA 1:200

QT.RIF. 97.00

Demolizione allargamento curva e  
 Ripristino terreno agricolo su aree montaggio Gru

QUOTE TERRENO	103.04		102.35	102.31		101.76		101.63		101.49
DIST. TERRENO		30.00		1.66		16.71		14.05		7.59
QUOTE PROGETTO			102.42 102.77 102.80 102.30	102.30	102.30	102.80 102.77 102.25				
DIST. PROGETTO			0.34 0.50 2.50	2.50	0.50 0.52					

SEZIONE N. : 7  
 QT. PROGETTO : 103.84  
 DIST.PROG. : 60.00  
 DIST.PREC. : 17.00  
 DIST.SUCC. : 18.00

SCALA 1:200

QT.RIF. 98.00


5.00  
 ASSE VIABILITA'

Inerbimento piazzola di cantiere

QUOTE TERRENO	104.93		103.75	103.71		103.39		102.70		102.45
DIST. TERRENO		30.00		0.97		8.63		21.28		9.13
QUOTE PROGETTO			103.87 103.84 103.72 103.72 103.84 103.34 103.34					103.34 103.84 103.81	102.70	
DIST. PROGETTO			2.50			29.50		0.50 1.12		

SEZIONE N. : 8  
 QT. PROGETTO : 104.19  
 DIST.PROG. : 78.00  
 DIST.PREC. : 18.00  
 DIST.SUCC. : 13.50

PIAZZOLA DEFINITIVA  
 27.00

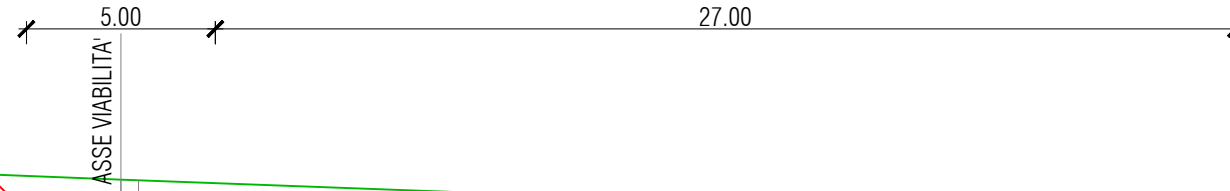


SCALA 1:200

QT.RIF. 99.00

QUOTE TERRENO	105.40	105.37	104.54 104.53	103.96	103.50	103.23
DIST. TERRENO	9.29	20.71	0.47	15.30	14.37	9.86
QUOTE PROGETTO			104.68 104.19 104.07 104.19 103.69	103.69	103.69 104.19 104.16 103.48	
DIST. PROGETTO			0.50 2.50	29.50	0.50 0.67	

SEZIONE N. : 9  
 QT. PROGETTO : 104.44  
 DIST.PROG. : 91.50  
 DIST.PREC. : 13.50  
 DIST.SUCC. : 12.50

PIAZZOLA DEFINITIVA  
 27.00

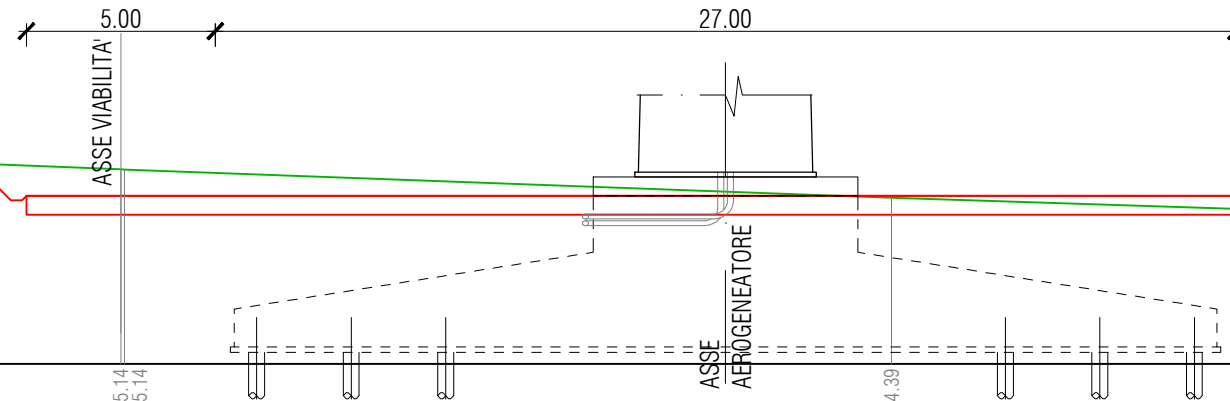


SCALA 1:200

QT.RIF. 100.00

QUOTE TERRENO	105.75	105.68	105.14 105.14	104.39	104.09	103.81
DIST. TERRENO	16.46	13.54	20.30	9.19	10.42	
QUOTE PROGETTO			105.30 104.44 104.32 104.32 104.44 103.94	103.94	103.94 104.44 104.41 104.07	
DIST. PROGETTO			0.85 2.50	29.50	0.50 0.34	

# Key Plan

scala 1:40'000

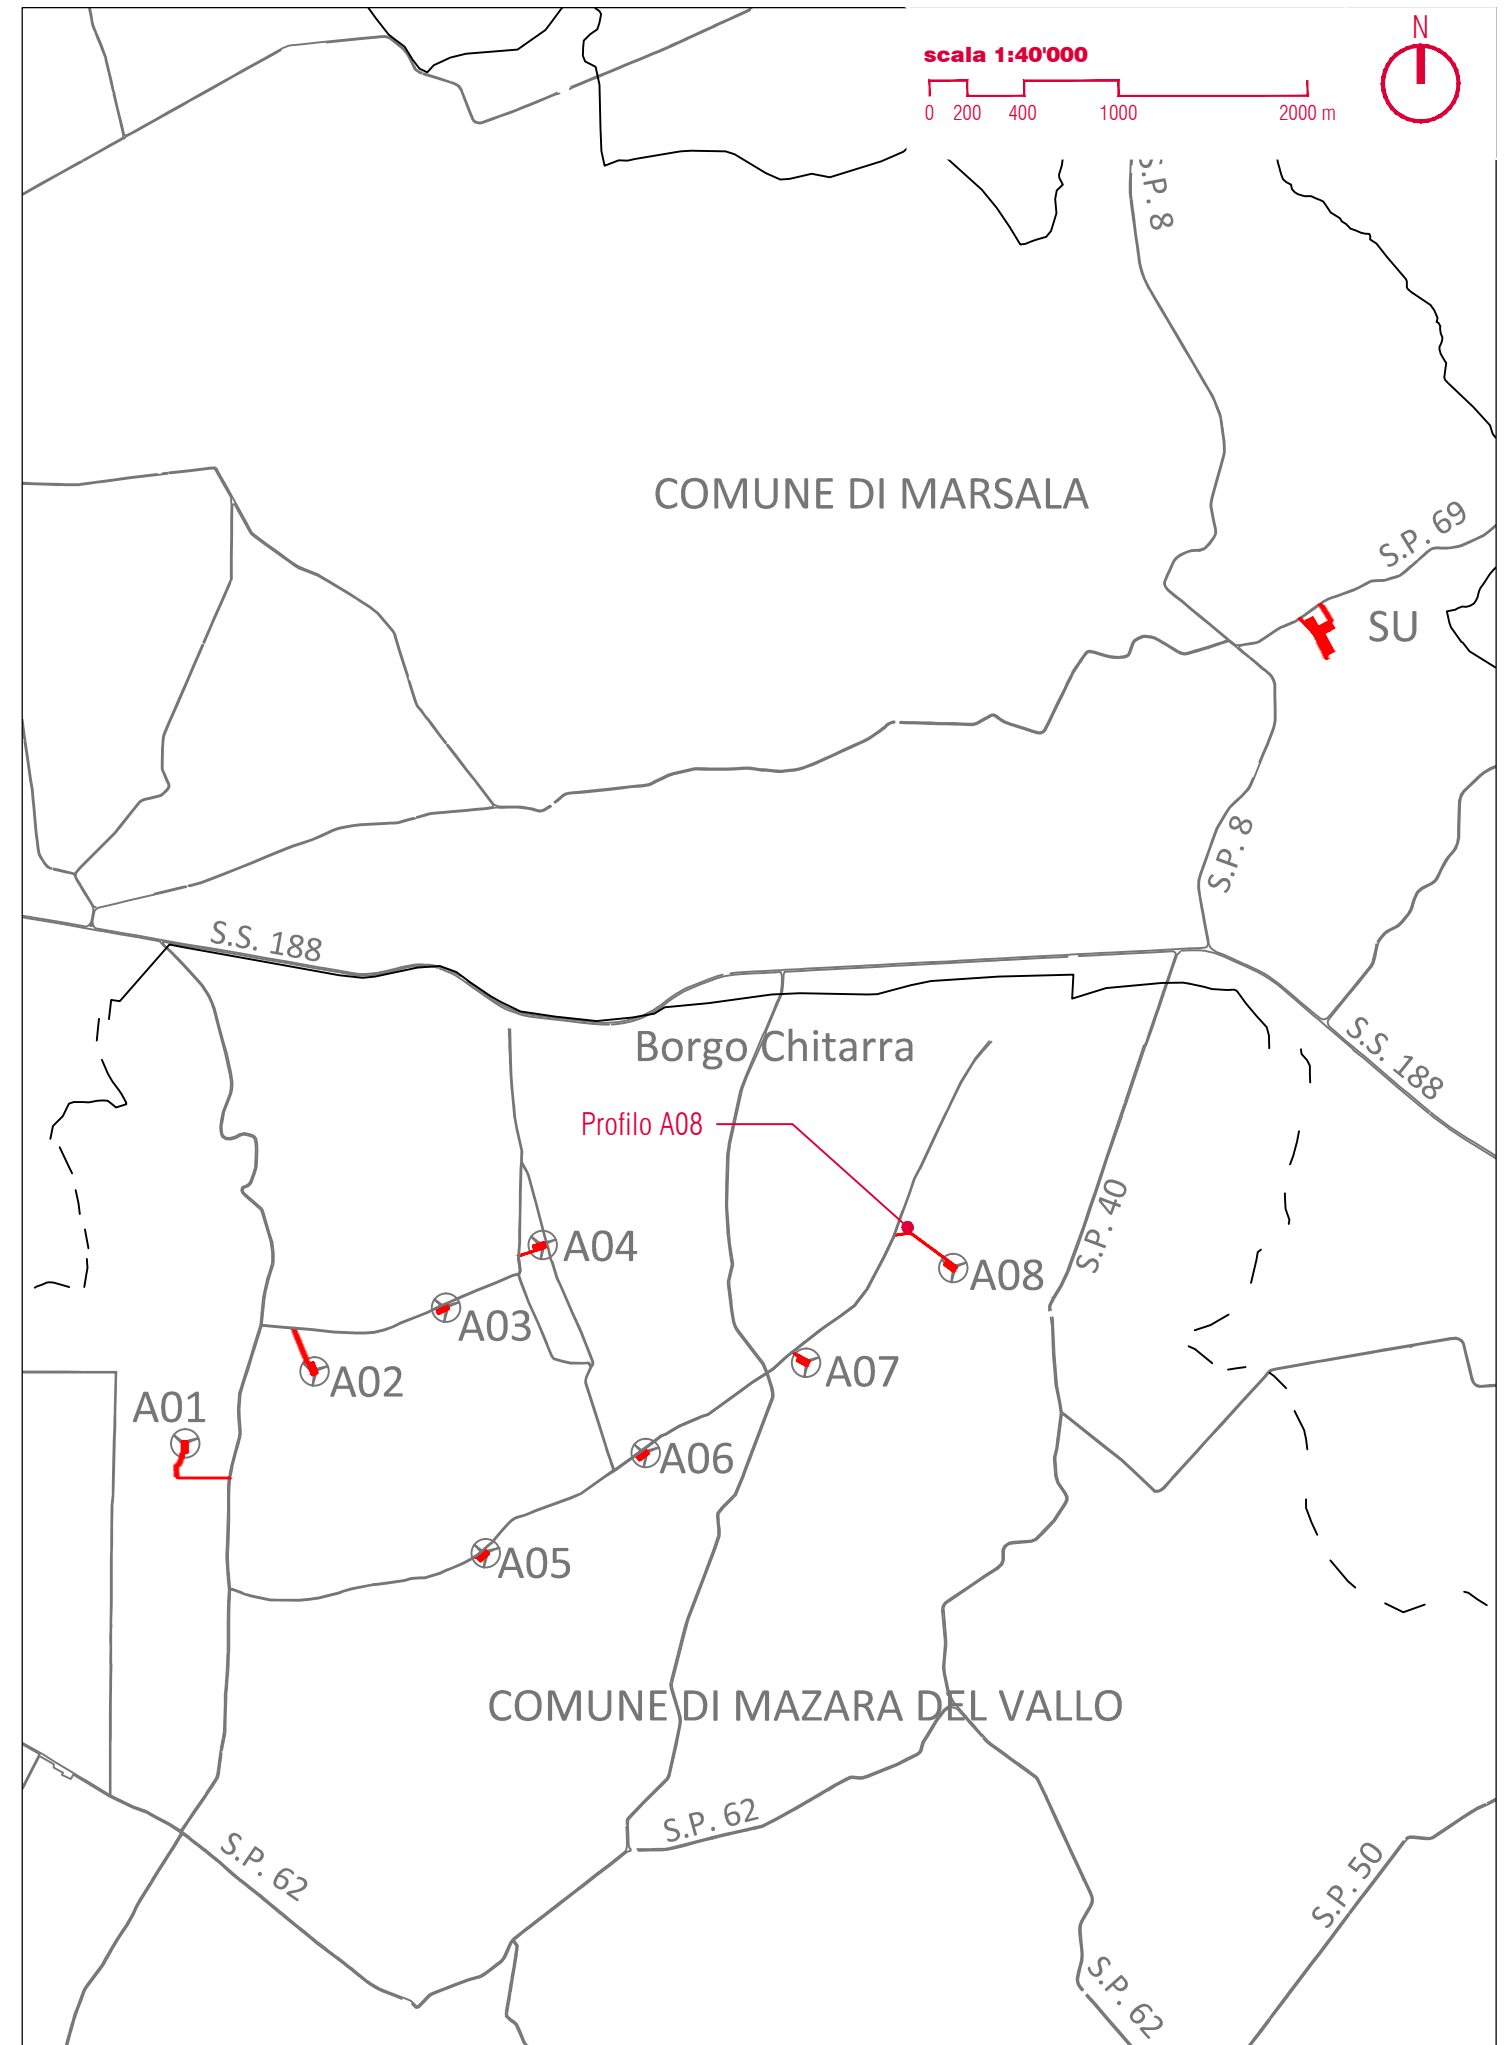

SEZIONE N. : 2  
 QT. PROGETTO : 114.39  
 DIST.PROG. : 20.00  
 DIST.PREC. : 20.00  
 DIST.SUCC. : 20.00

SCALA 1:200

QT.RIF. 108.00

Demolizione allargamento curva

QUOTE TERRENO	114.40	114.30	114.24	113.45	113.31	113.08
DIST. TERRENO	7.94	2.06	28.52	6.30	25.18	
QUOTE PROGETTO		114.31 114.36 114.39 113.89	113.89			
DIST. PROGETTO		0.50 2.50	2.50	0.50 2.50		

SEZIONE N. : 6  
 QT. PROGETTO : 114.50  
 DIST.PROG. : 80.00  
 DIST.PREC. : 12.60  
 DIST.SUCC. : 10.00

SCALA 1:200


QT.RIF. 109.00

QUOTE TERRENO	114.61 114.61	114.37	114.36	114.35	114.14	113.69
DIST. TERRENO	9.28	0.63	1.28	12.75	45.97	
QUOTE PROGETTO		114.43 114.47 114.50 114.00	114.00			
DIST. PROGETTO		0.50 2.50	2.50	0.50 2.50		

SEZIONE N. : 10  
 QT. PROGETTO : 115.52  
 DIST.PROG. : 140.00  
 DIST.PREC. : 20.00  
 DIST.SUCC. : 20.00

SCALA 1:200

QT.RIF. 110.00

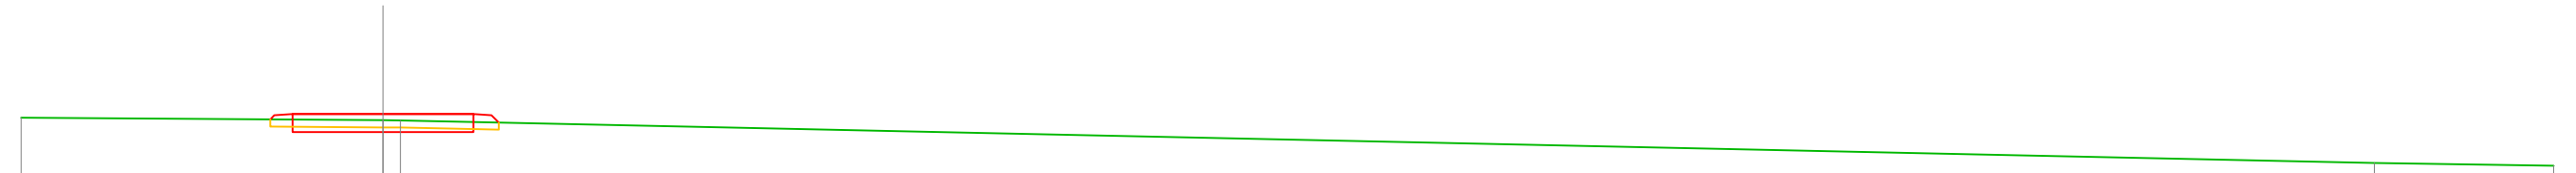


QUOTE TERRENO	115.42		115.35 115.36		114.17	114.09
DIST. TERRENO	10.00		0.49	54.56	4.95	
QUOTE PROGETTO		115.37 115.49 115.52 115.02	115.02	115.02 115.52 115.49 115.29		
DIST. PROGETTO		0.50 2.50	2.50	0.50		

SEZIONE N. : 13  
 QT. PROGETTO : 116.24  
 DIST.PROG. : 200.00  
 DIST.PREC. : 20.00  
 DIST.SUCC. : 20.00

SCALA 1:200

QT.RIF. 110.00

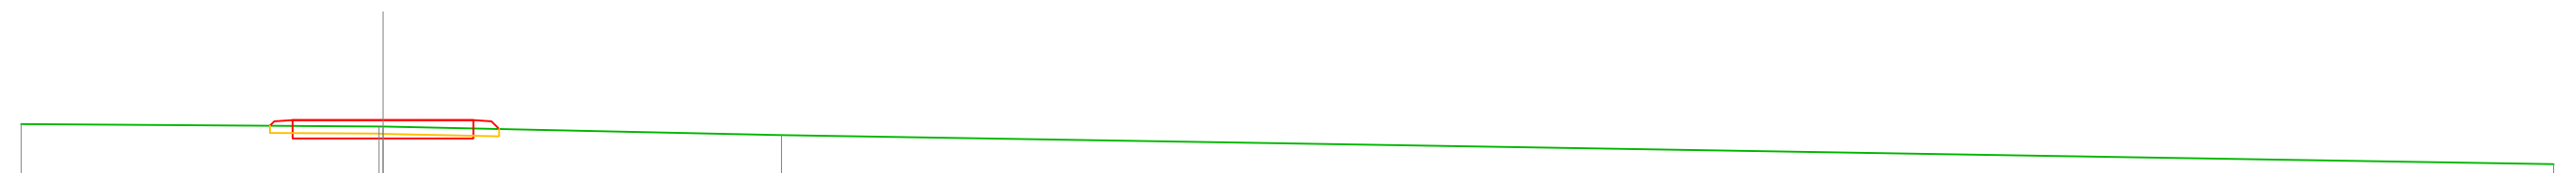


QUOTE TERRENO	116.13		116.07 116.06	115.83		115.02
DIST. TERRENO	9.90		11.02	48.98		
QUOTE PROGETTO		116.09 116.21 116.24 115.74	115.74	115.74 116.24 116.21 115.99		
DIST. PROGETTO		0.50 2.50	2.50	0.50		

SEZIONE N. : 16  
 QT. PROGETTO : 116.24  
 DIST.PROG. : 260.00  
 DIST.PREC. : 20.00  
 DIST.SUCC. : 20.00

SCALA 1:200


QT.RIF. 110.00

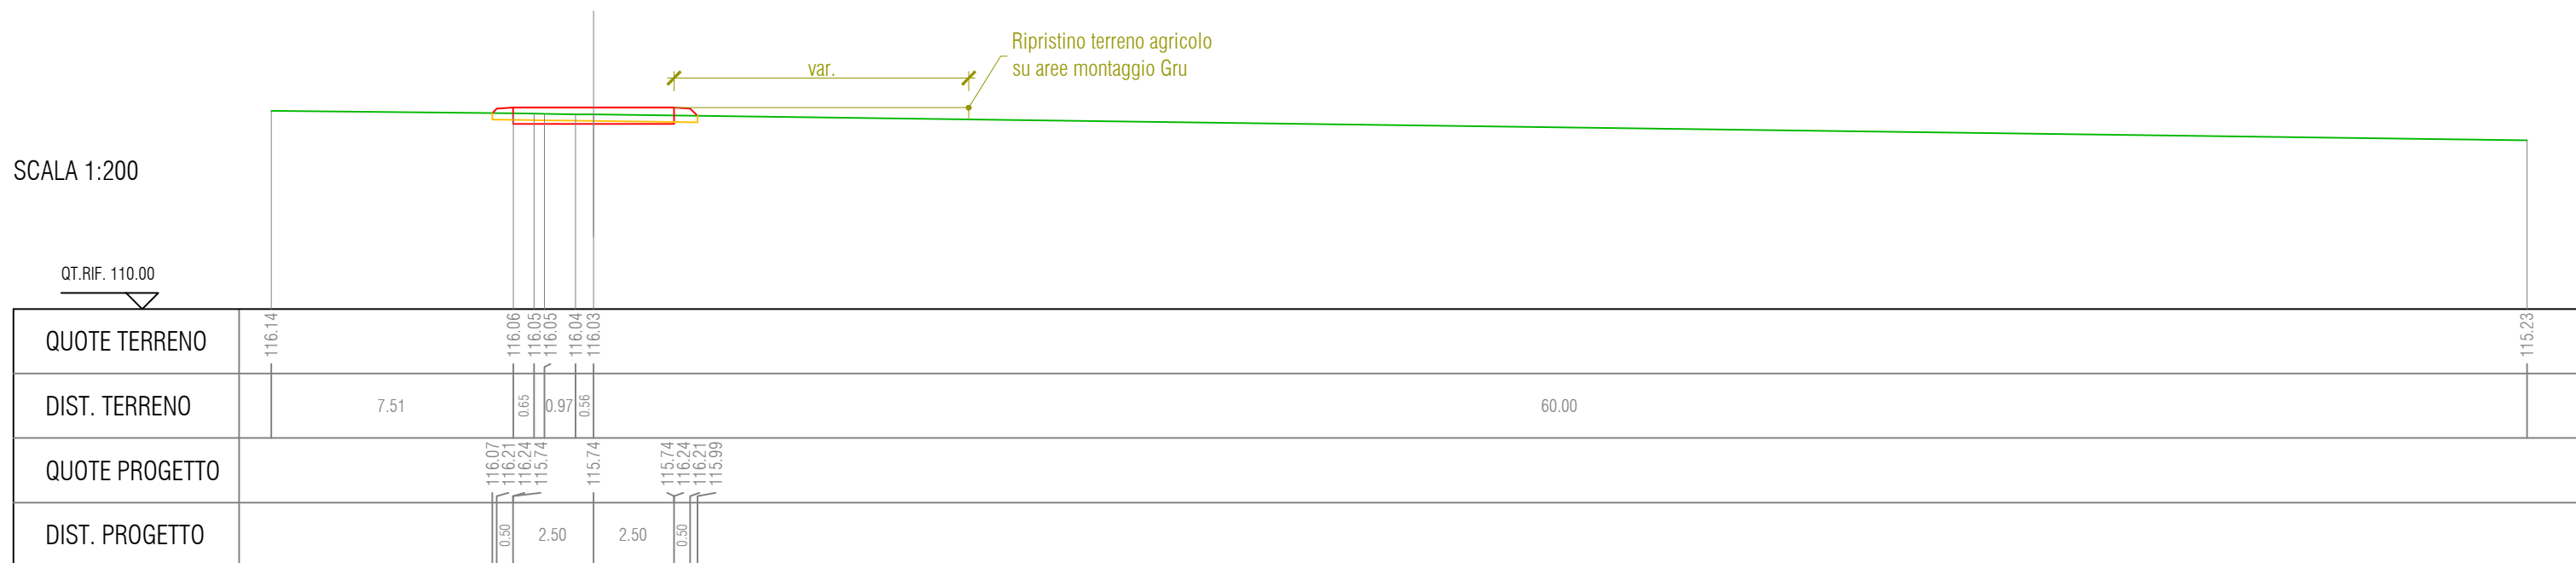

SEZIONE N. : 19  
 QT. PROGETTO : 115.63  
 DIST.PROG. : 320.00  
 DIST.PREC. : 20.00  
 DIST.SUCC. : 6.00

SCALA 1:200


QT.RIF. 110.00

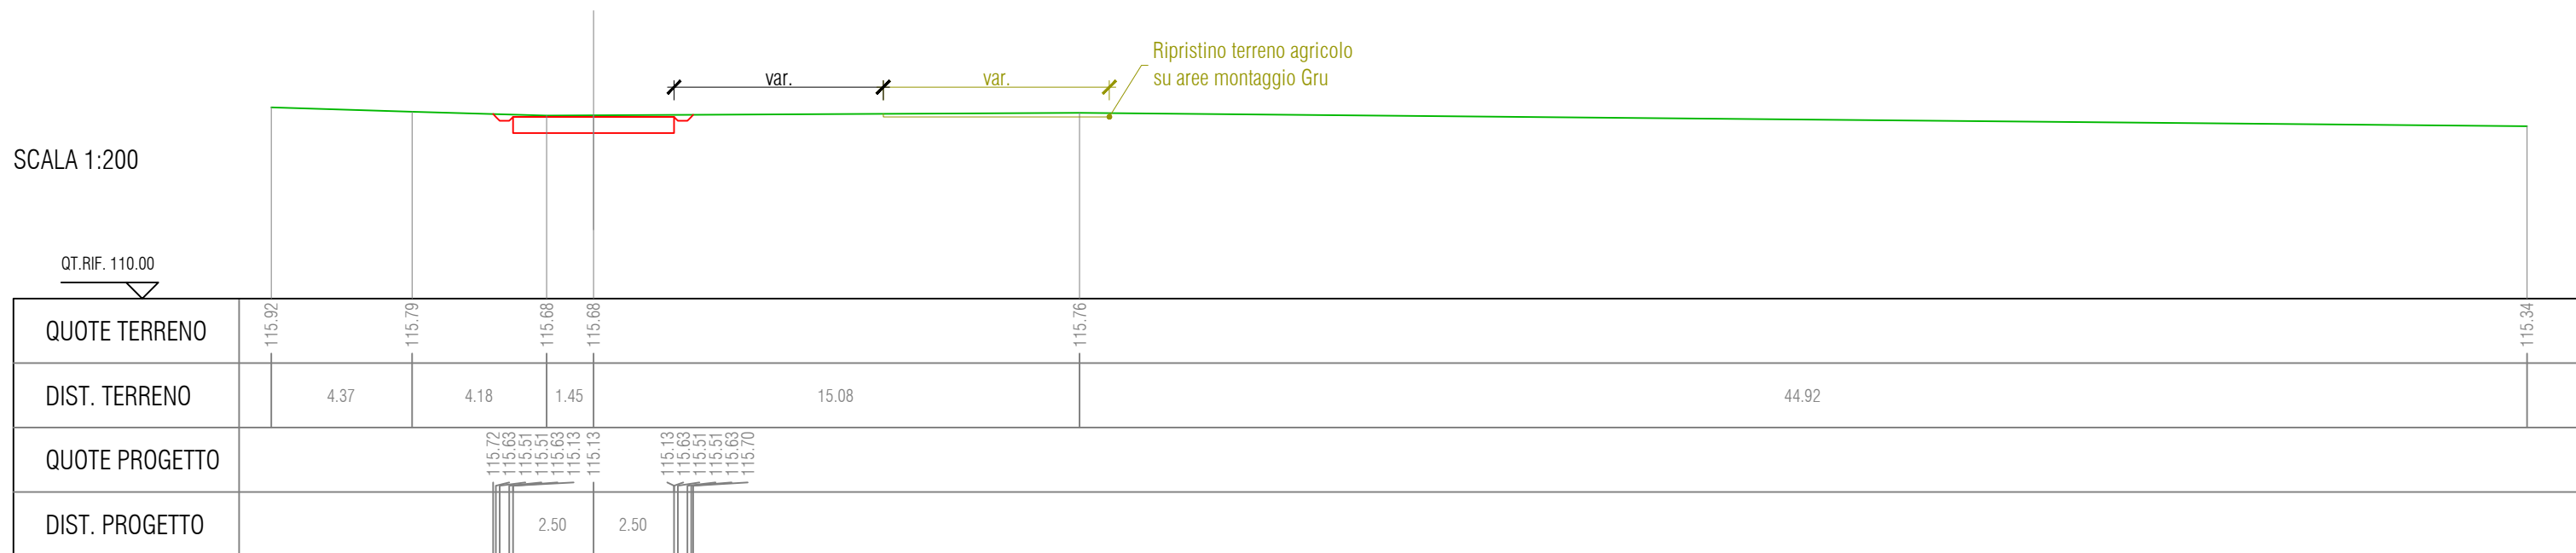

SEZIONE N. : 24  
 QT. PROGETTO : 115.25  
 DIST.PROG. : 340.00  
 DIST.PREC. : 12.00  
 DIST.SUCC. : 23.00

SCALA 1:200


QT.RIF. 110.00

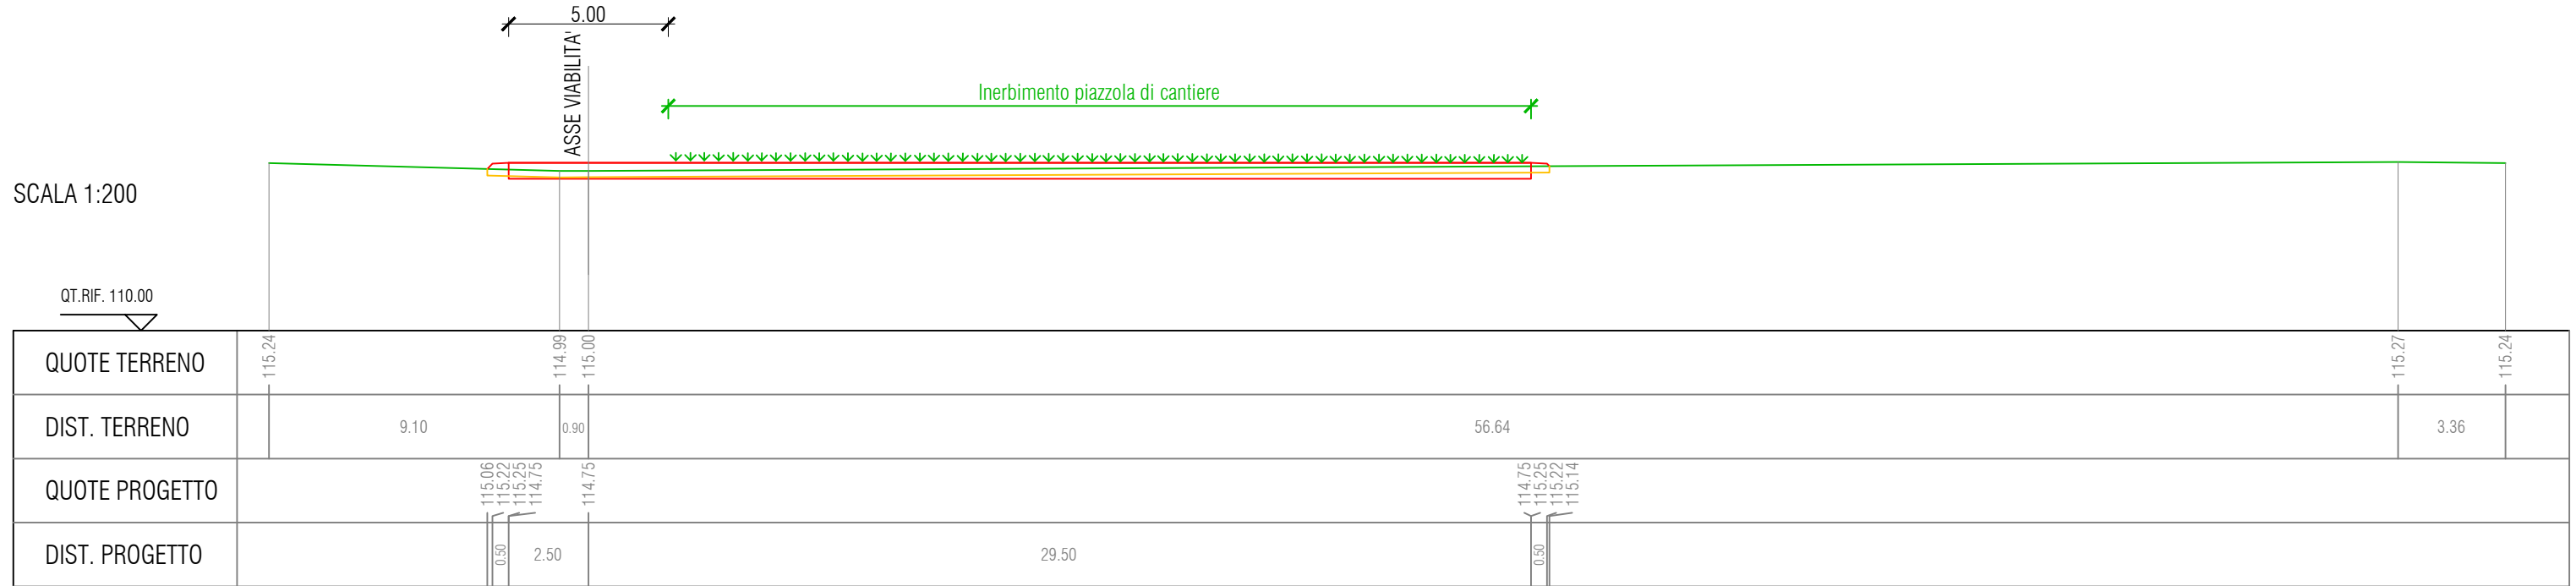

SEZIONE N. : 26  
 QT. PROGETTO : 114.56  
 DIST.PROG. : 376.50  
 DIST.PREC. : 13.50  
 DIST.SUCC. : 12.50


SCALA 1:200

QT.RIF. 109.00

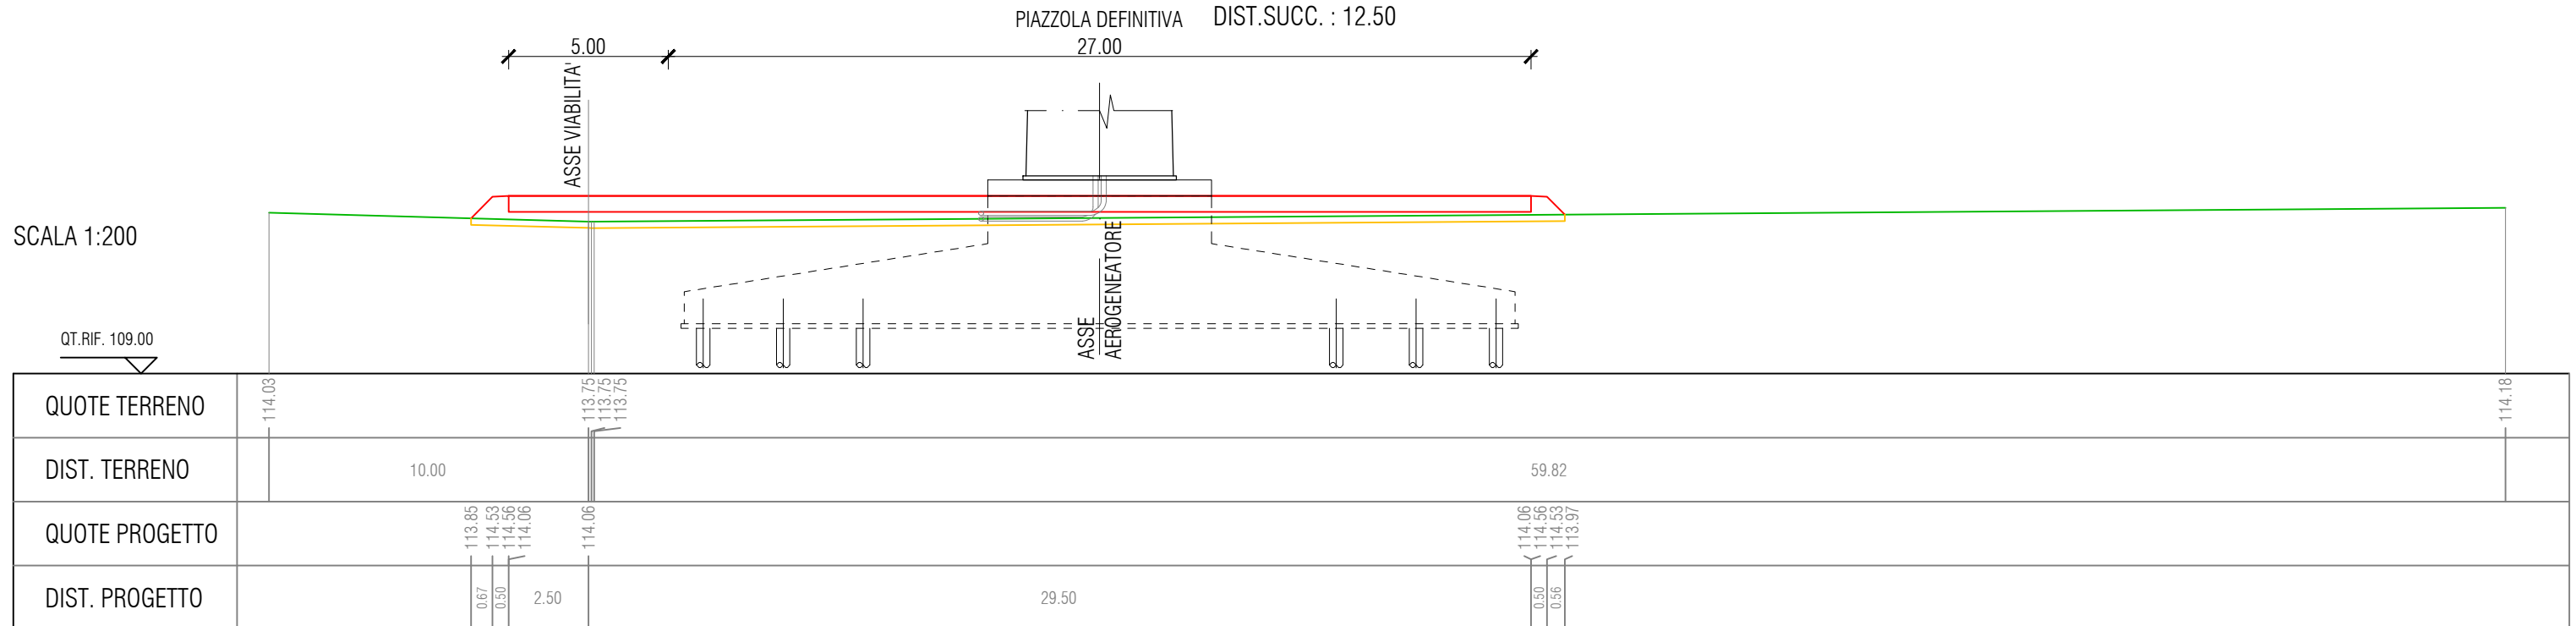

# Key Plan

scala 1:40'000

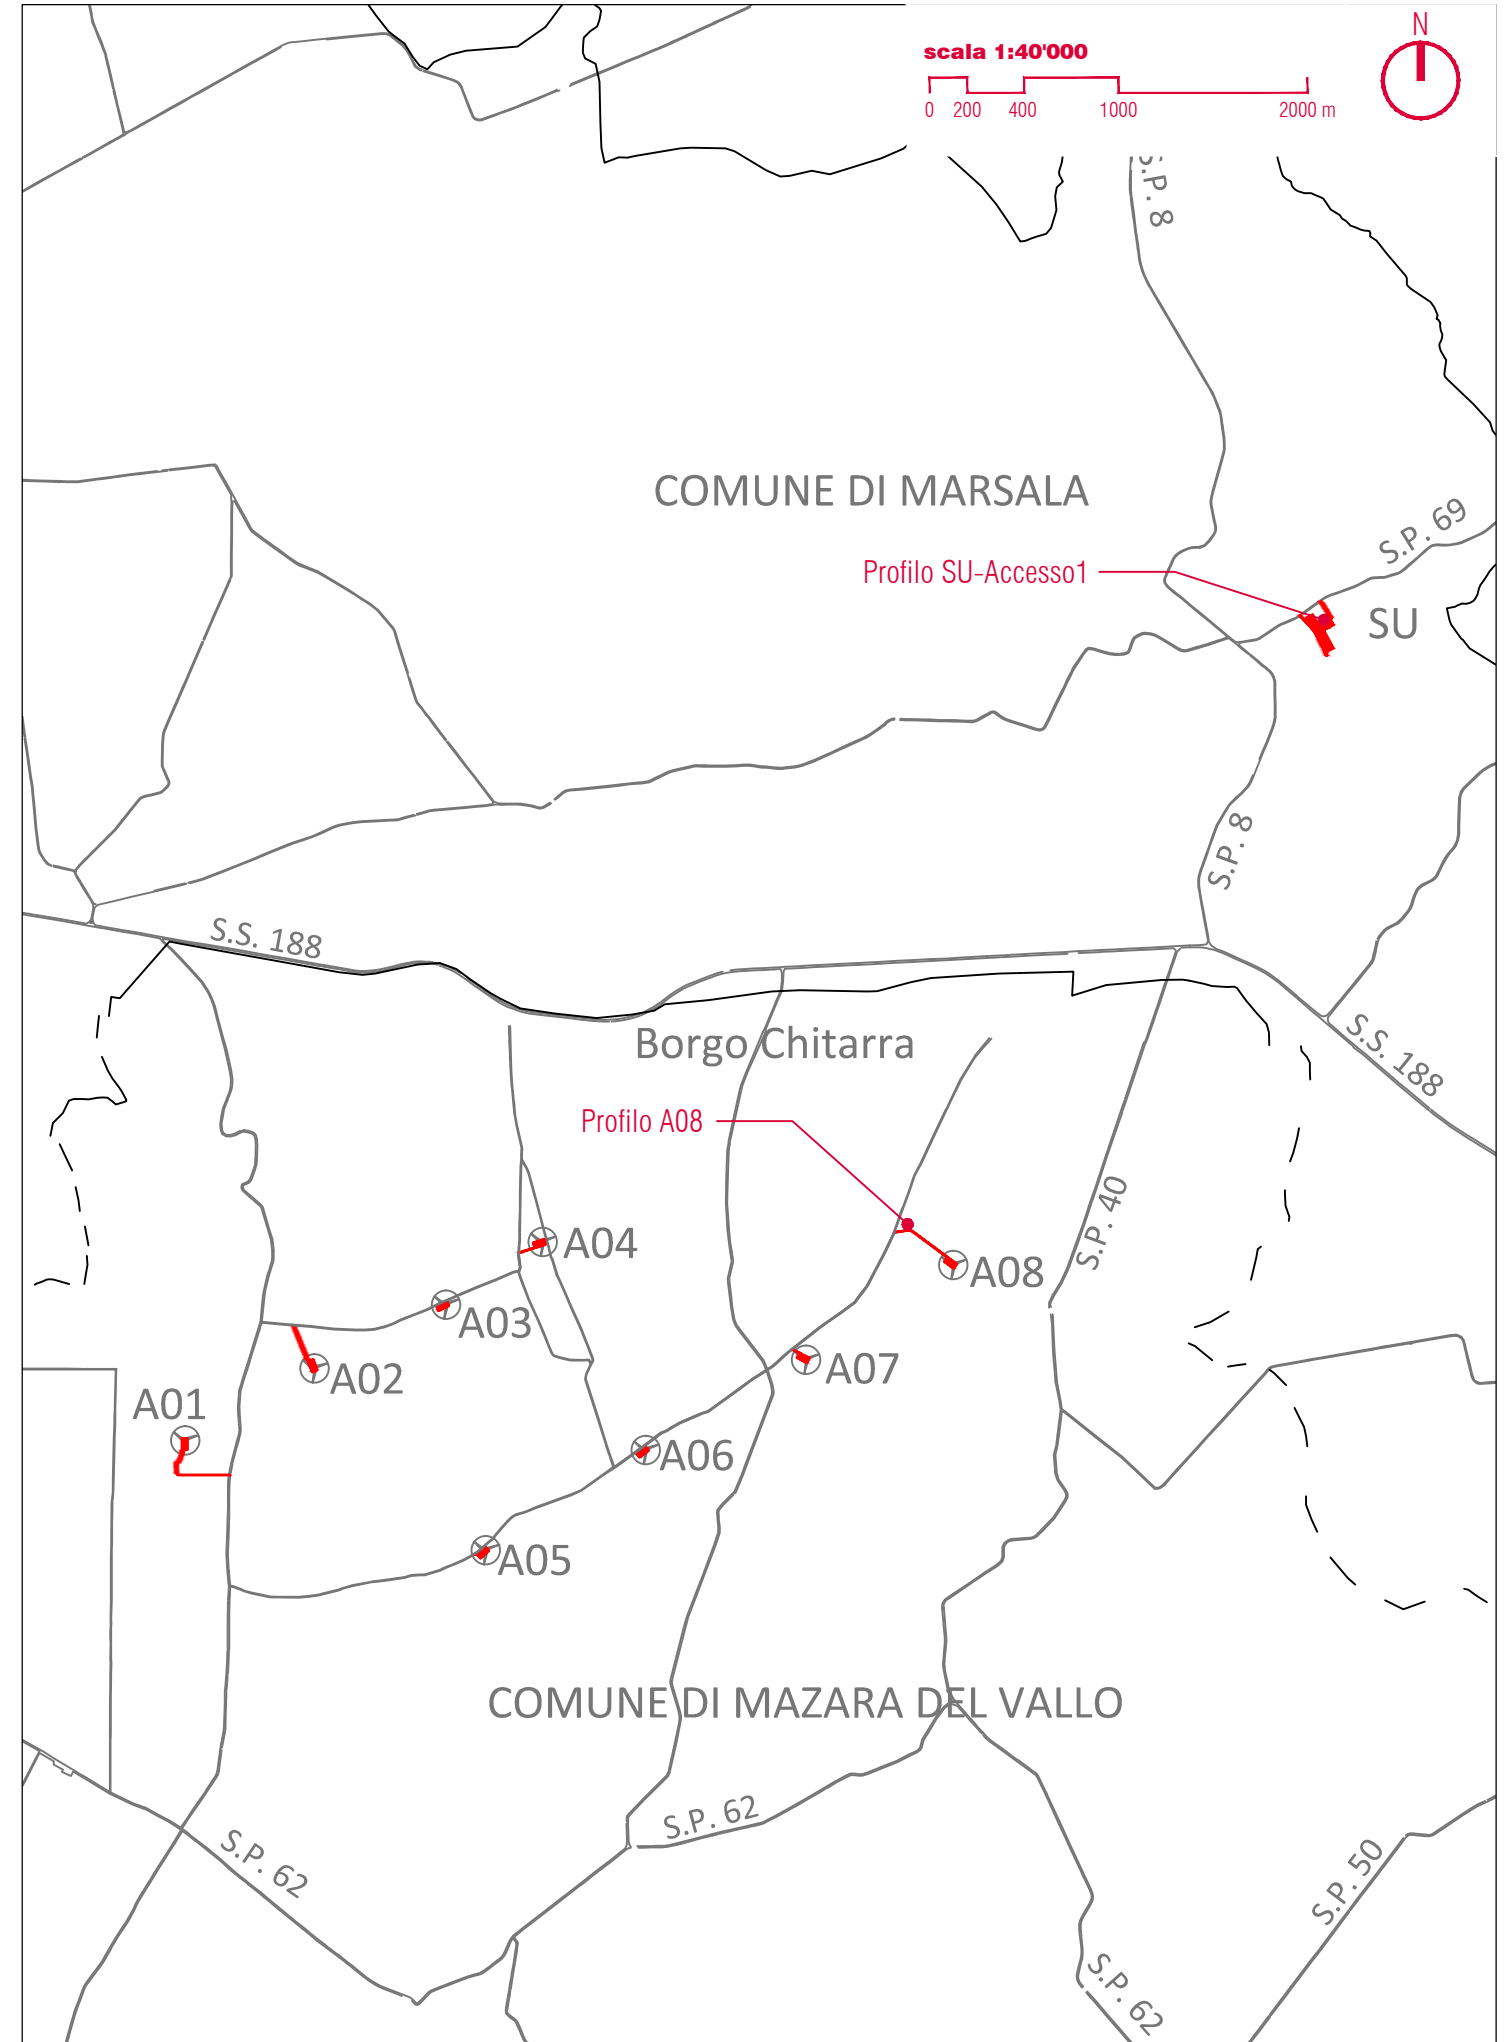

scala 1:40'000

0 200 400 1000 2000 m



COMUNE DI MARSALA

Profilo SU-Accesso1

SU

Borgo Chitarra

Profilo A08

A04

A03

A02

A01

A06

A05

A07

A08

COMUNE DI MAZARA DEL VALLO

S.P. 62

S.P. 62

S.P. 50

S.P. 62

S.S. 188

S.P. 40

S.P. 8


S.P. 69

S.P. 8


S.S. 188




SEZIONE N. : 4  
 QT. PROGETTO : 197.38  
 DIST.PROG. : 60.00  
 DIST.PREC. : 20.00  
 DIST.SUCC. : 19.49

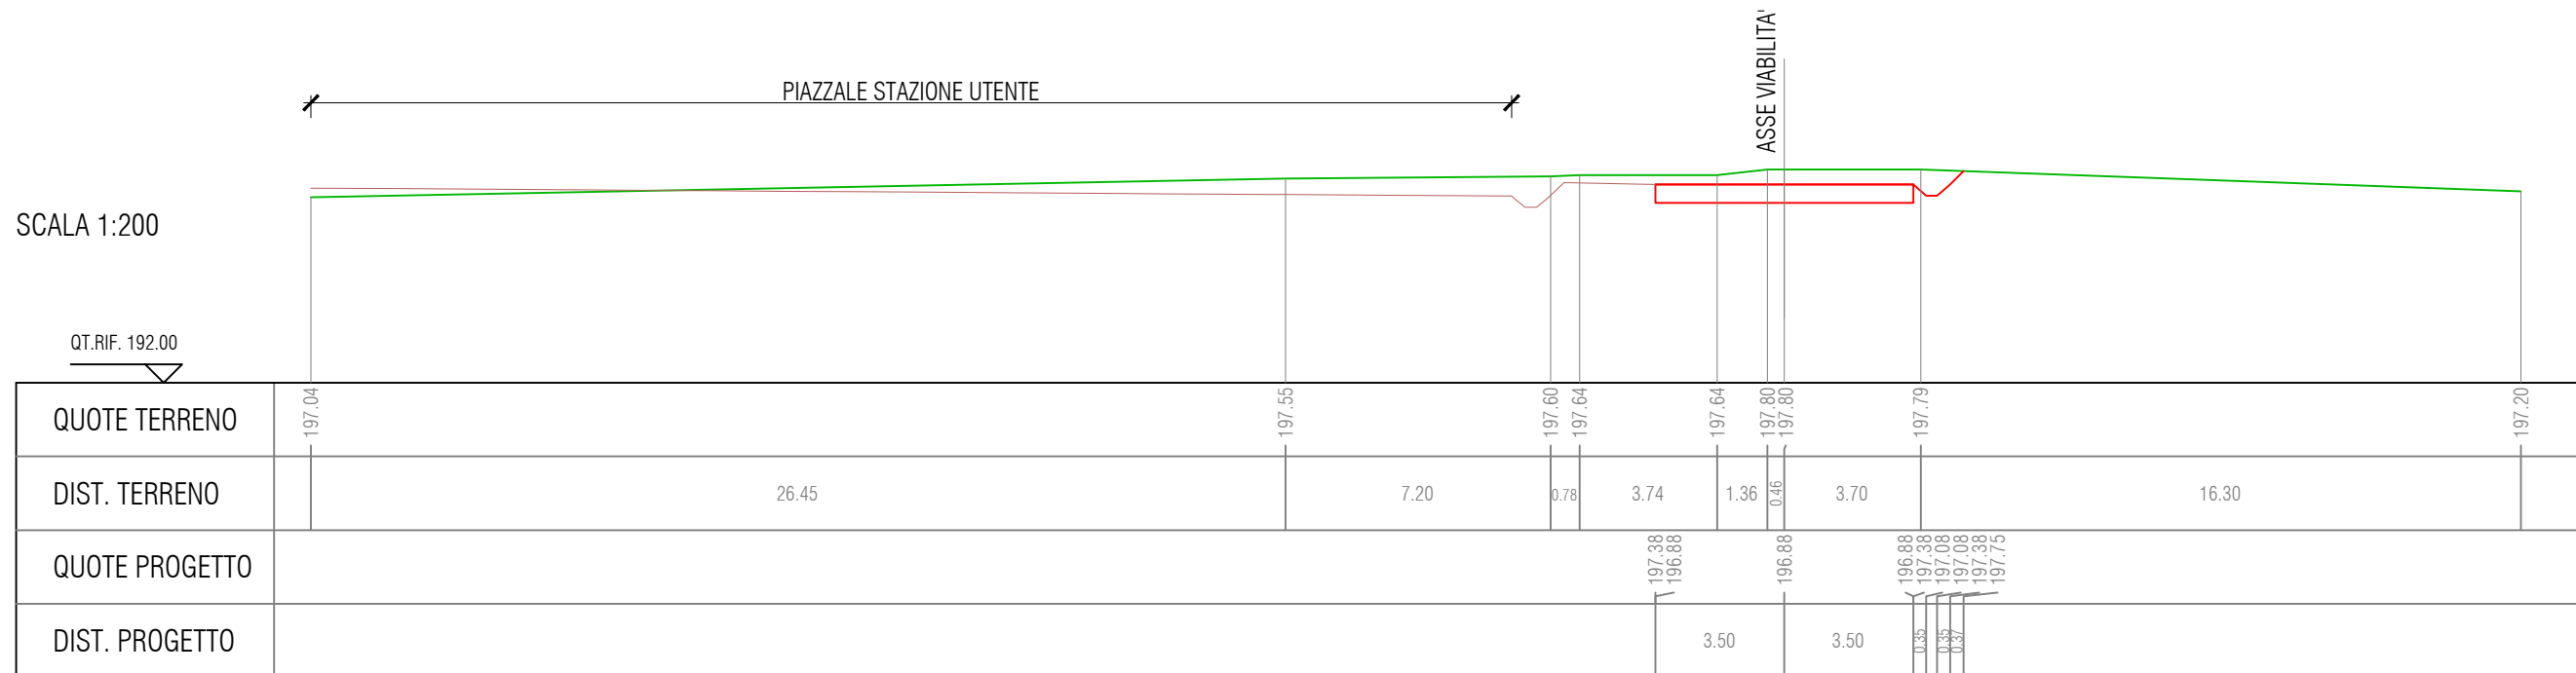


SEZIONE N. : 6  
 QT. PROGETTO : 196.83  
 DIST.PROG. : 100.00  
 DIST.PREC. : 20.51  
 DIST.SUCC. : 25.63

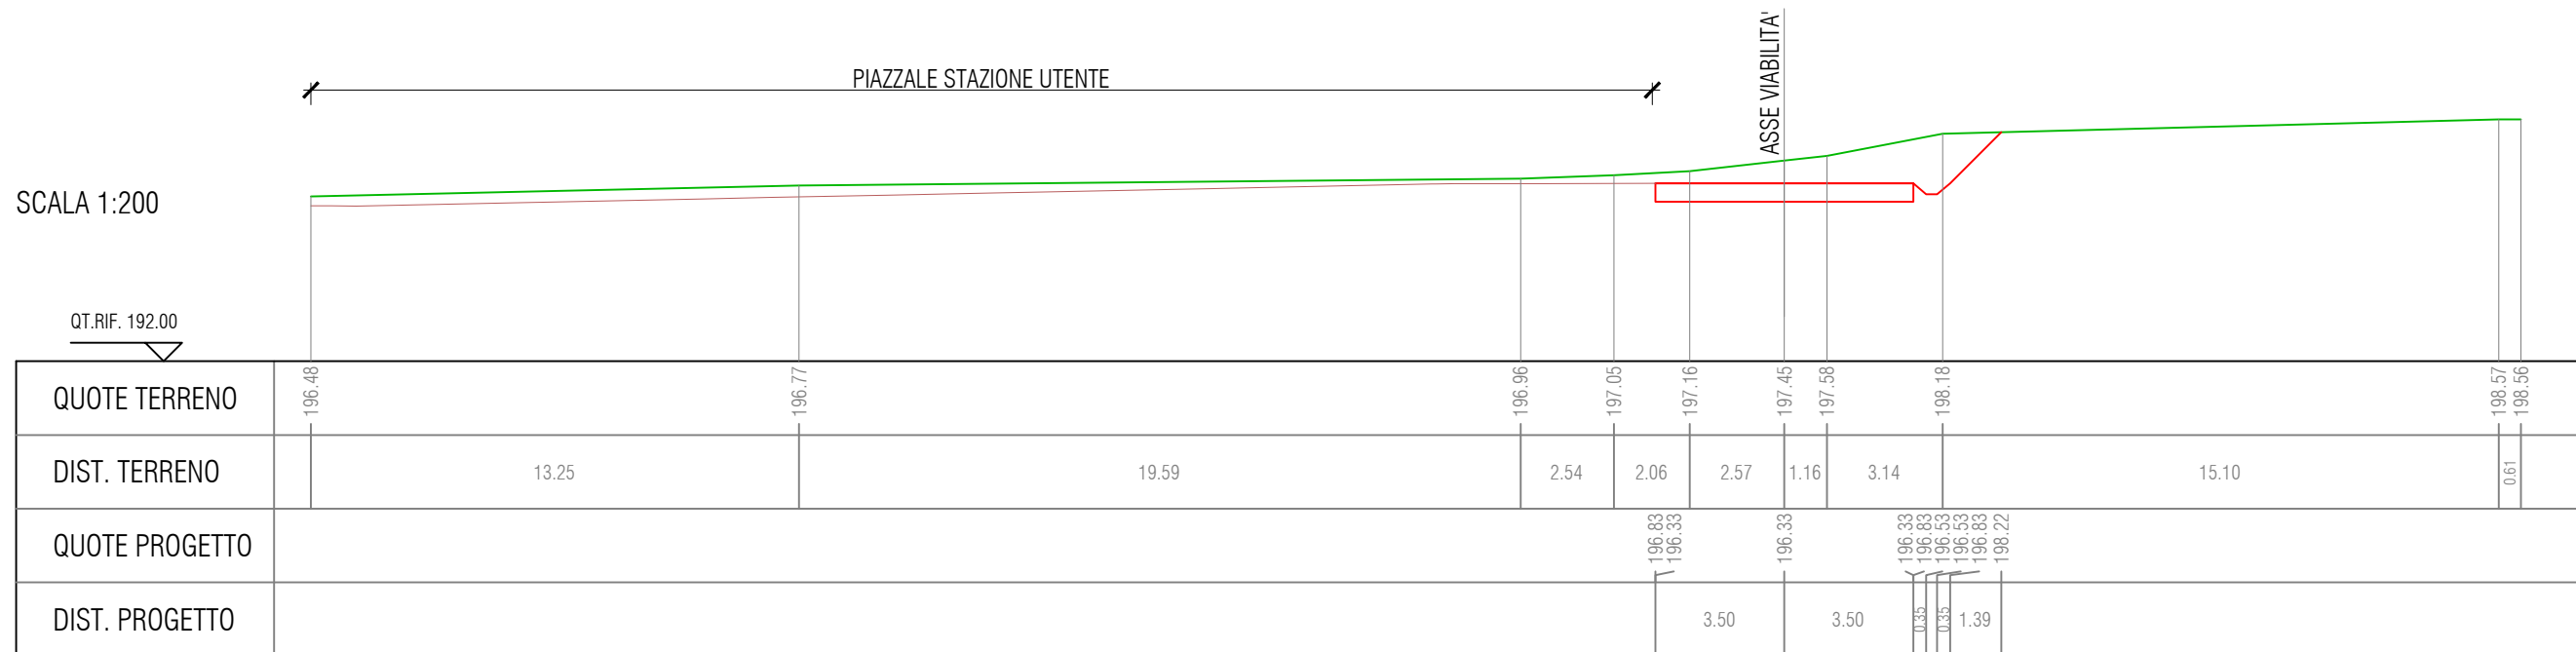


SEZIONE N. : 9  
 QT. PROGETTO : 195.33  
 DIST.PROG. : 160.00  
 DIST.PREC. : 16.90  
 DIST.SUCC. : 20.33

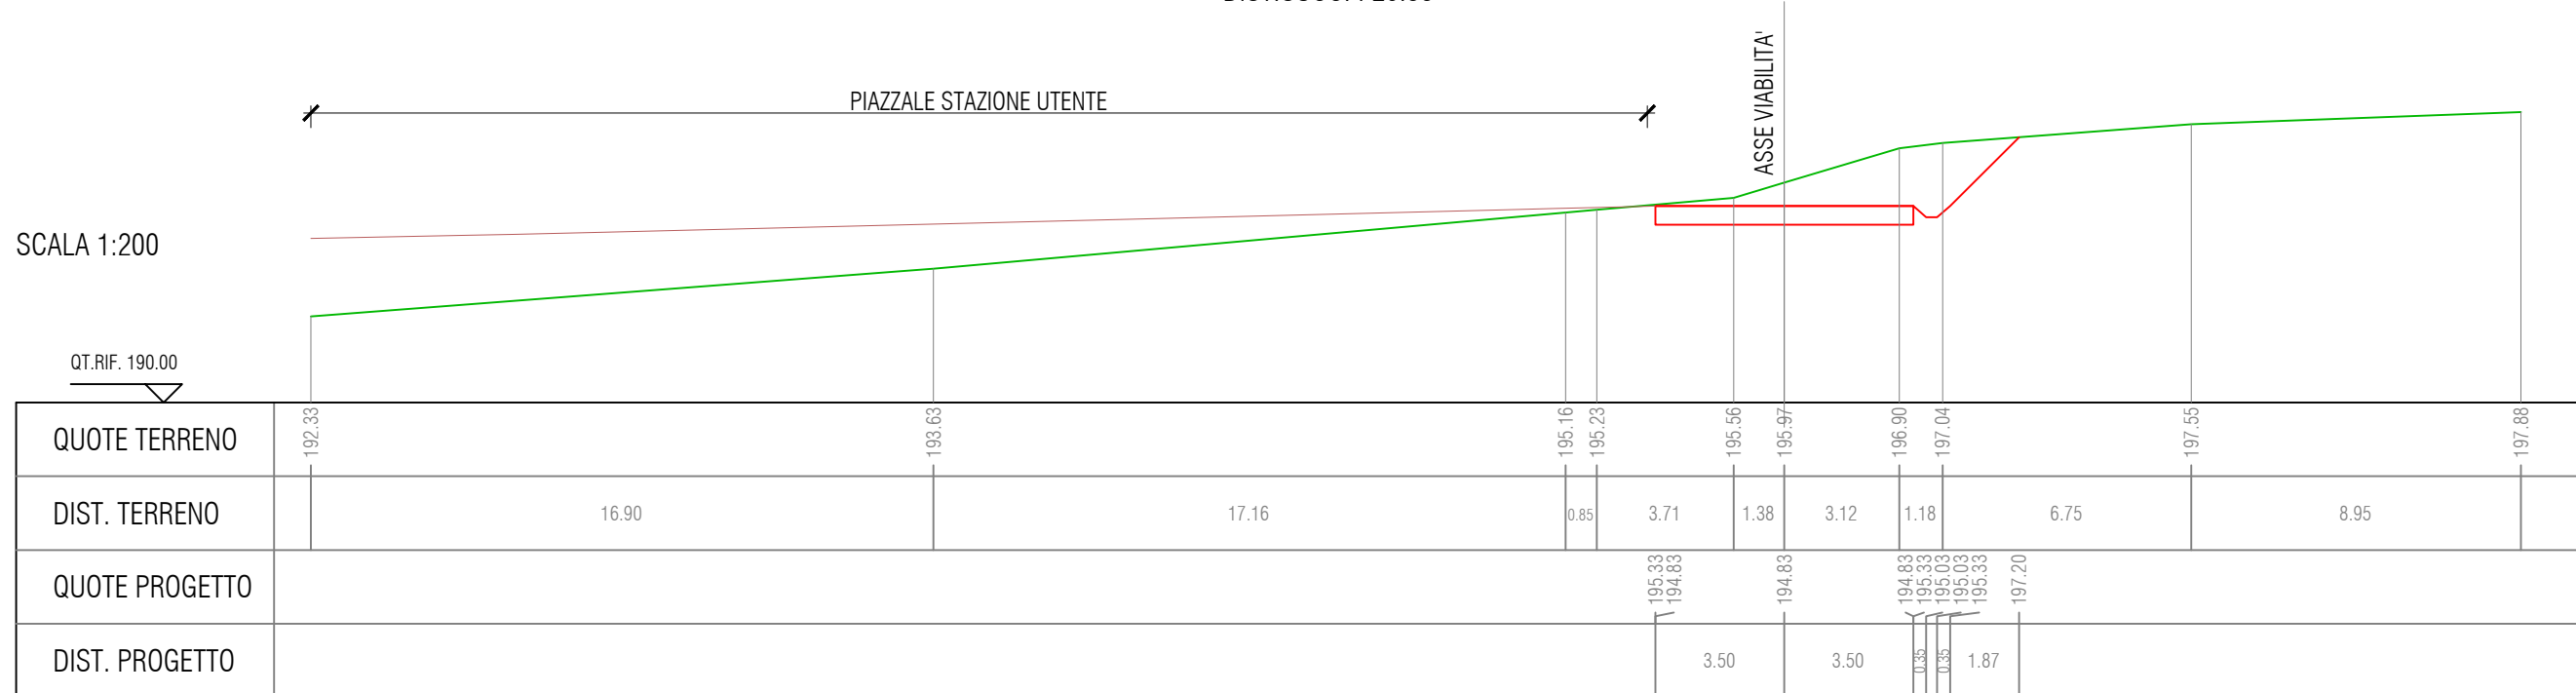


SEZIONE N. : 13  
 QT. PROGETTO : 193.33  
 DIST.PROG. : 240.00  
 DIST.PREC. : 11.41  
 DIST.SUCC. : 20.00

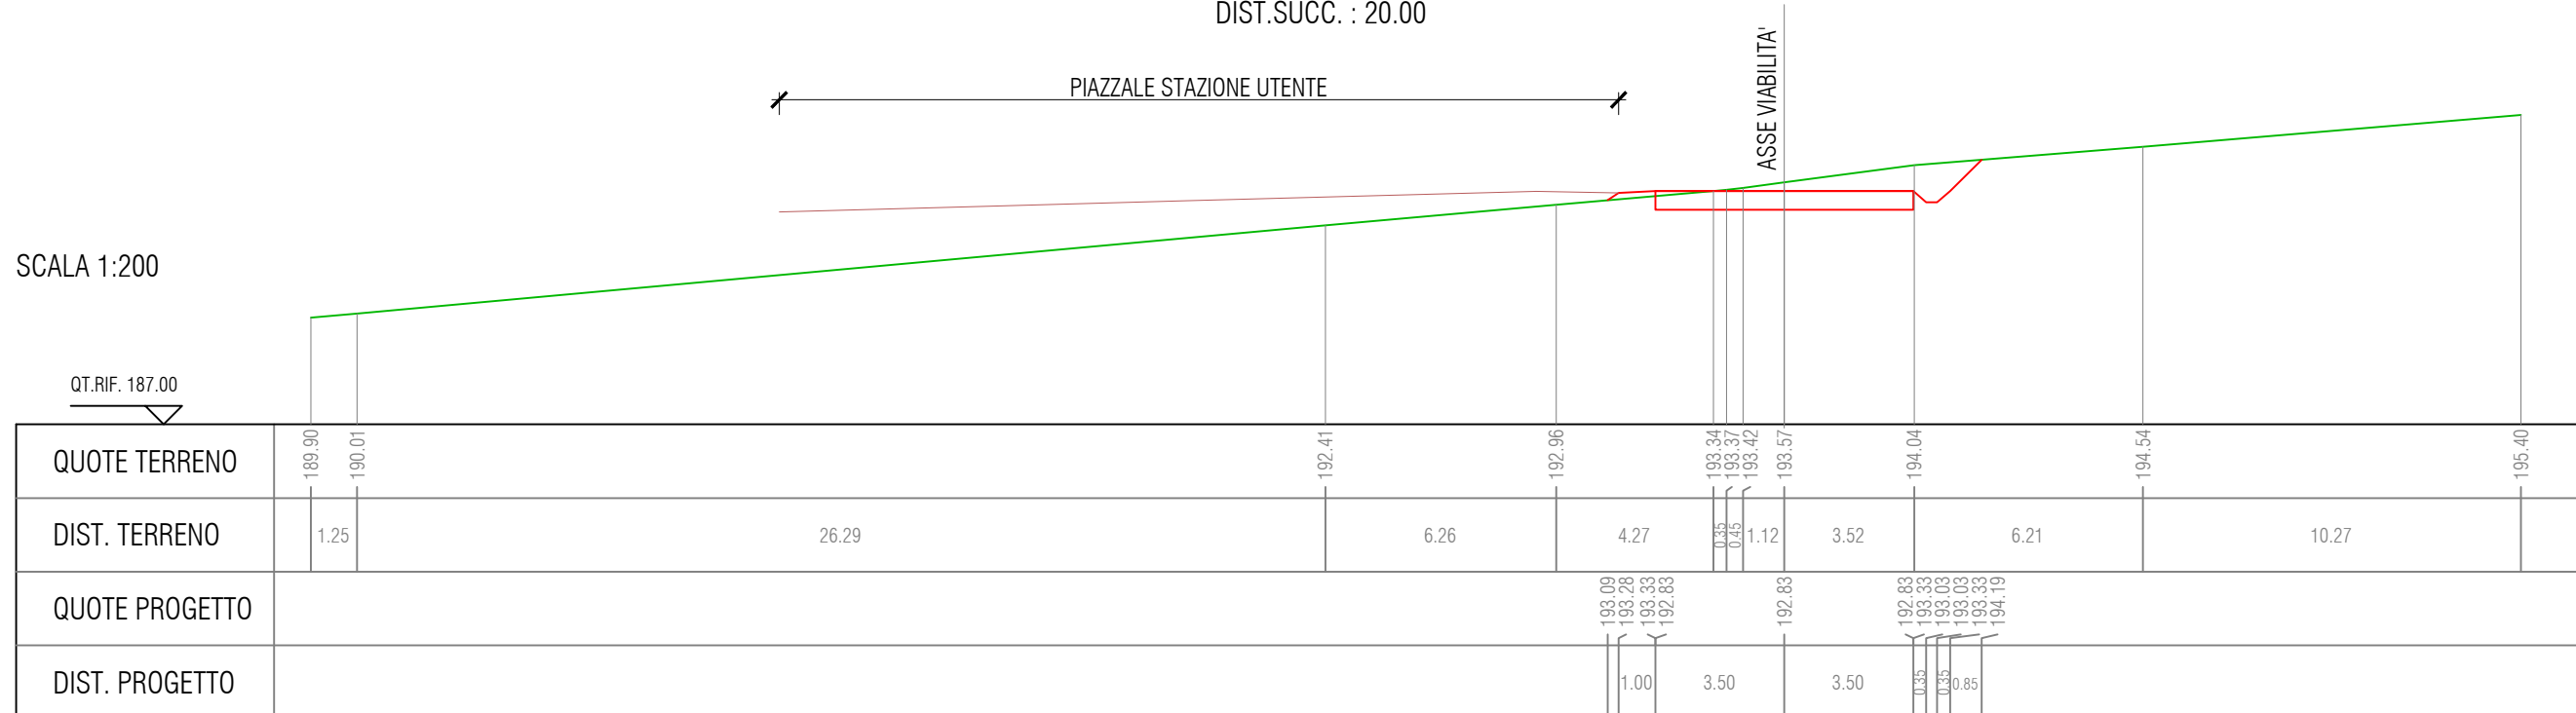


**Key Plan**  
scala 1:40'000

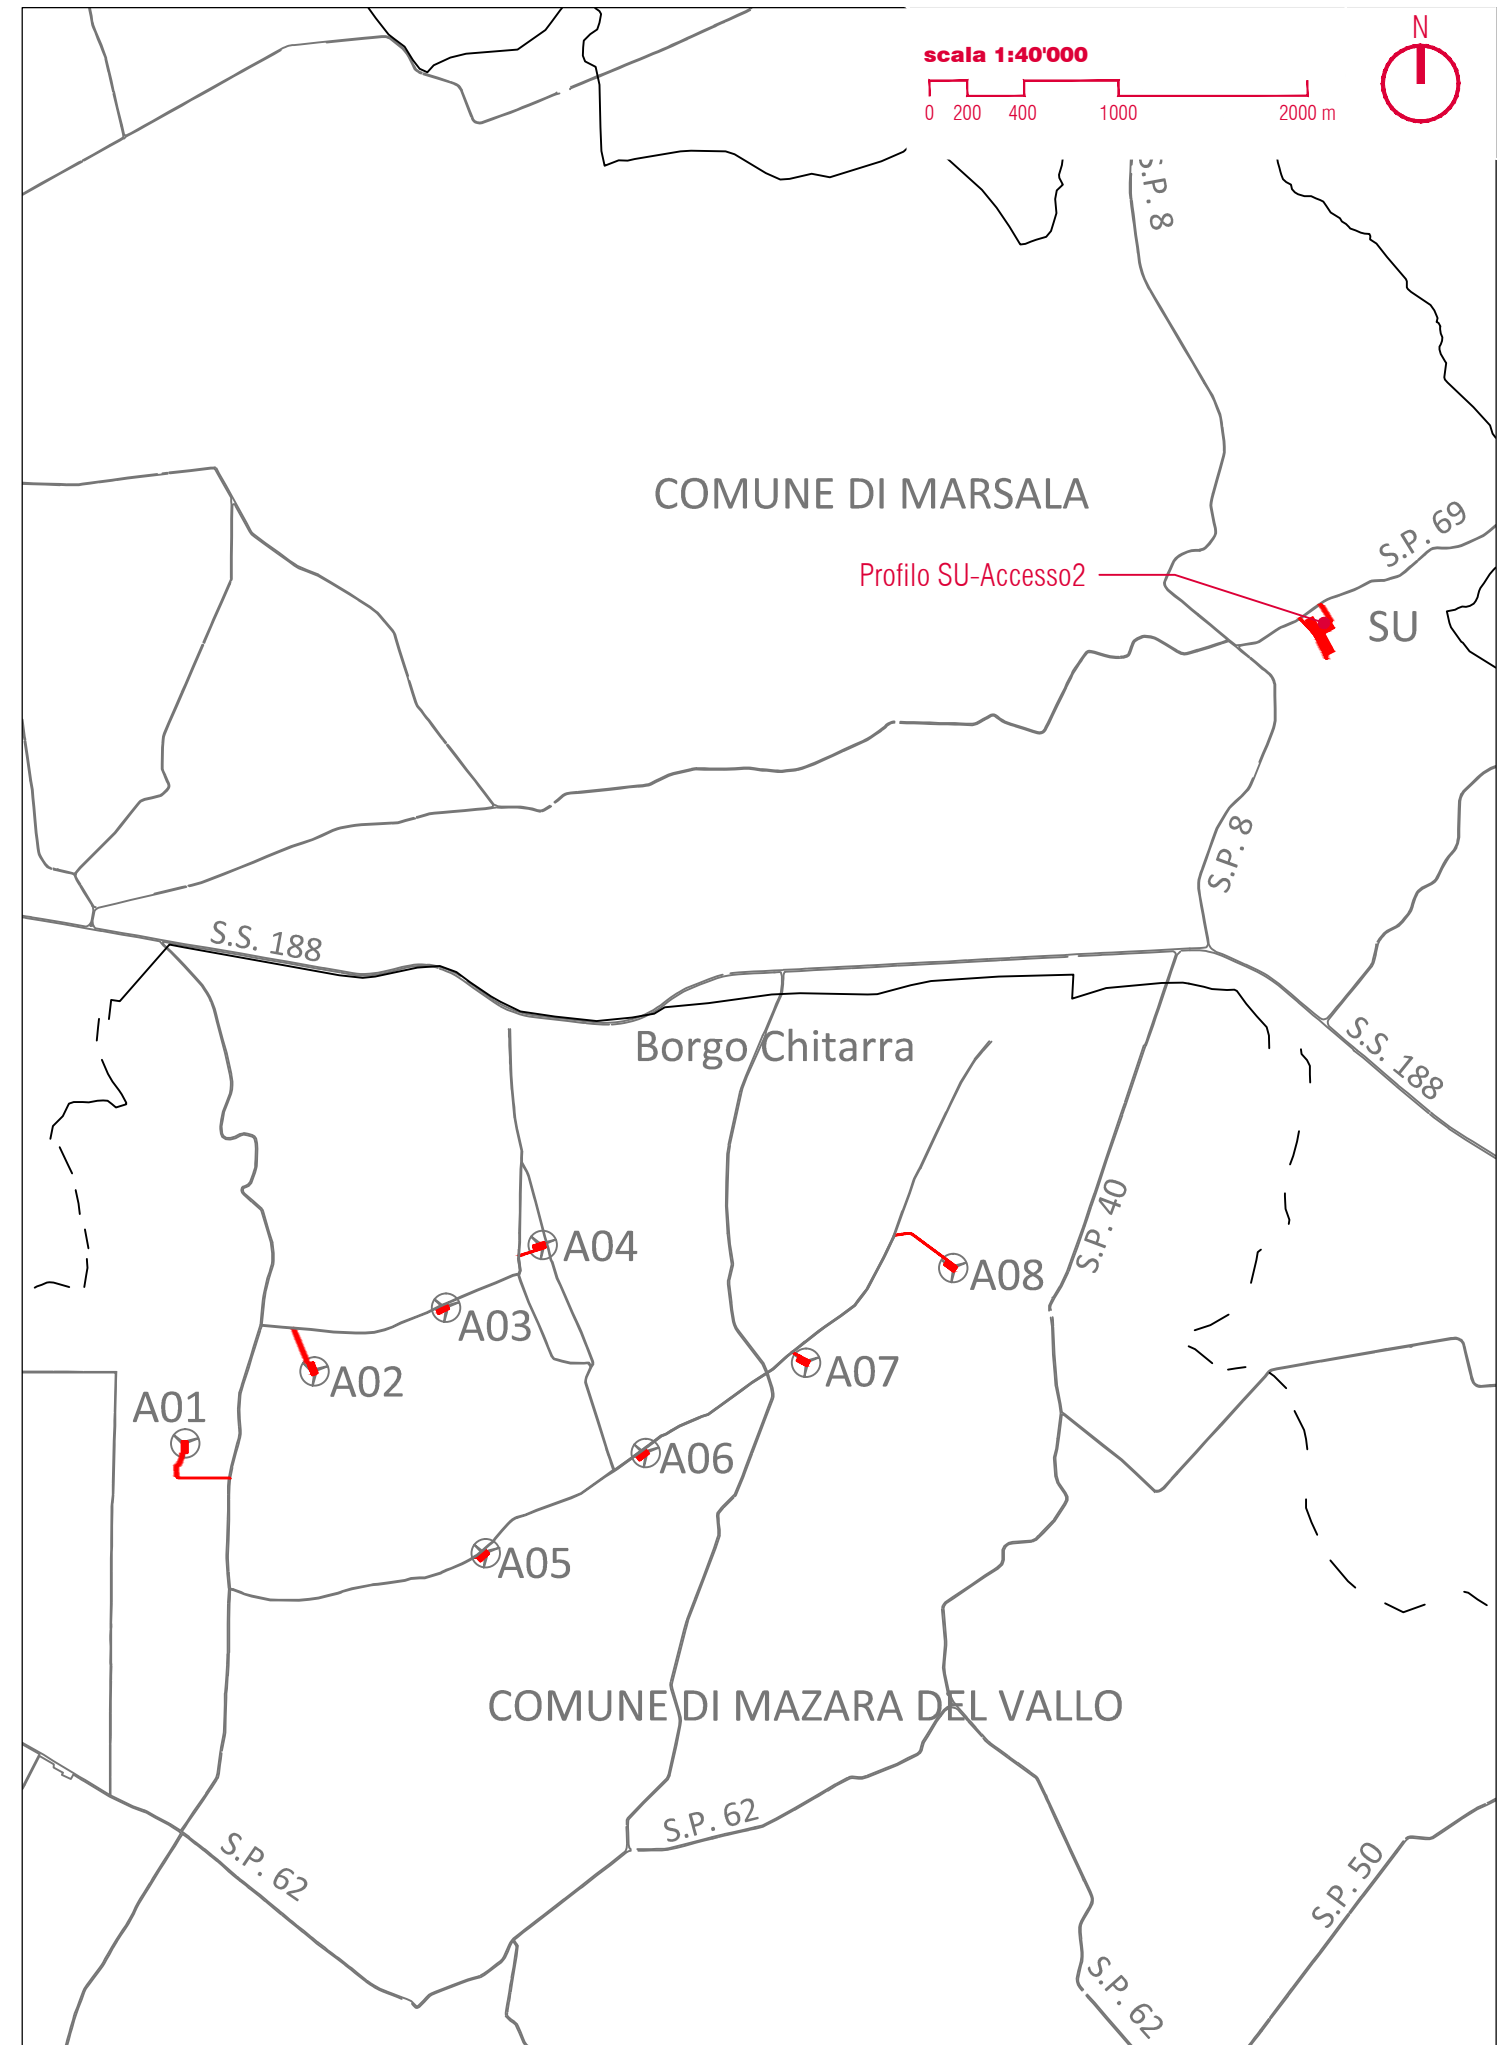

SEZIONE N. : 3  
 QT. PROGETTO : 197.77  
 DIST.PROG. : 40.00  
 DIST.PREC. : 20.00  
 DIST.SUCC. : 20.00

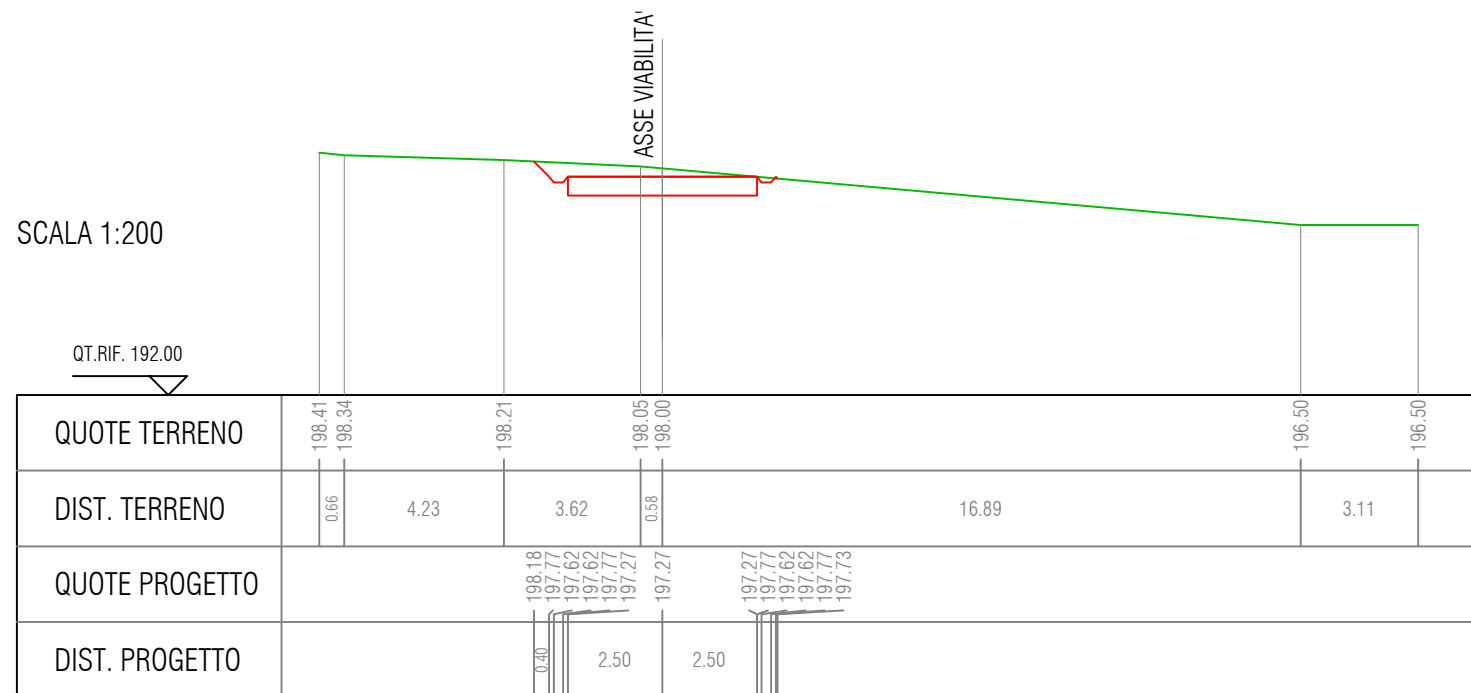


SEZIONE N. : 6  
 QT. PROGETTO : 196.75  
 DIST.PROG. : 100.00  
 DIST.PREC. : 20.00  
 DIST.SUCC. : 10.00

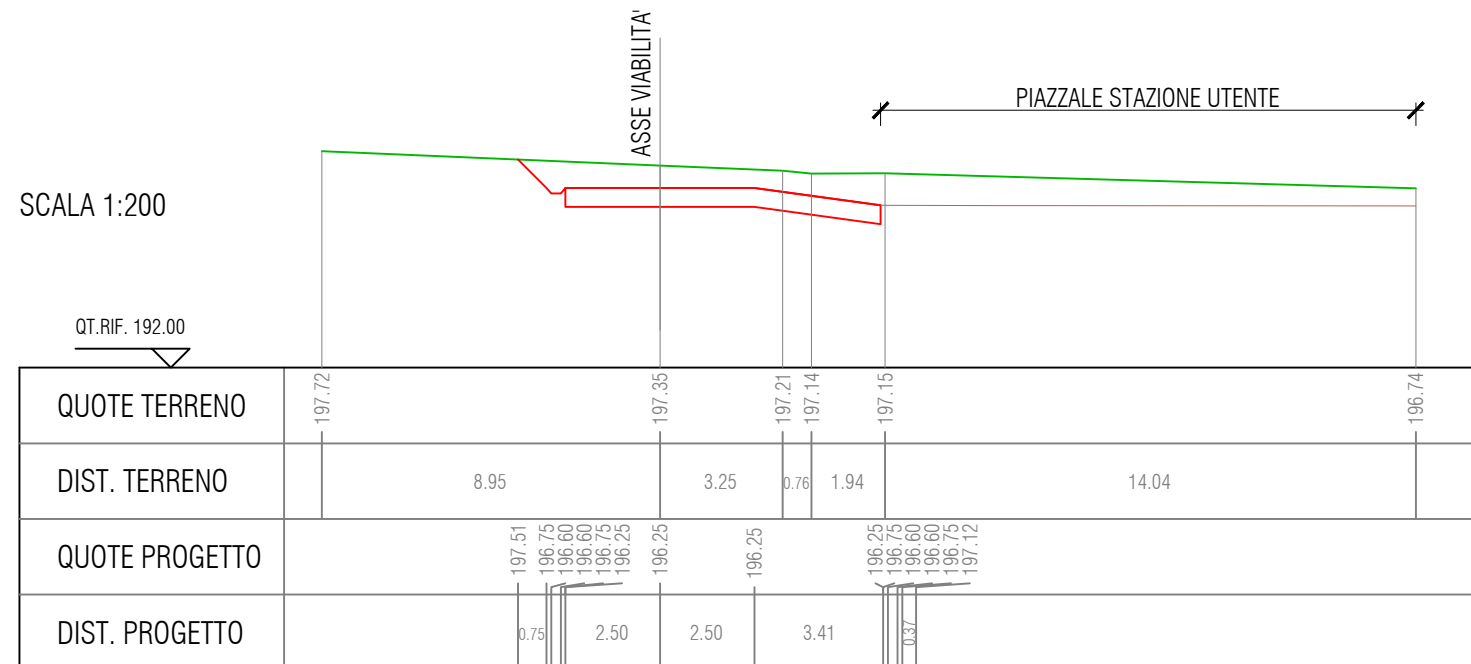

# Key Plan

scala 1:40'000

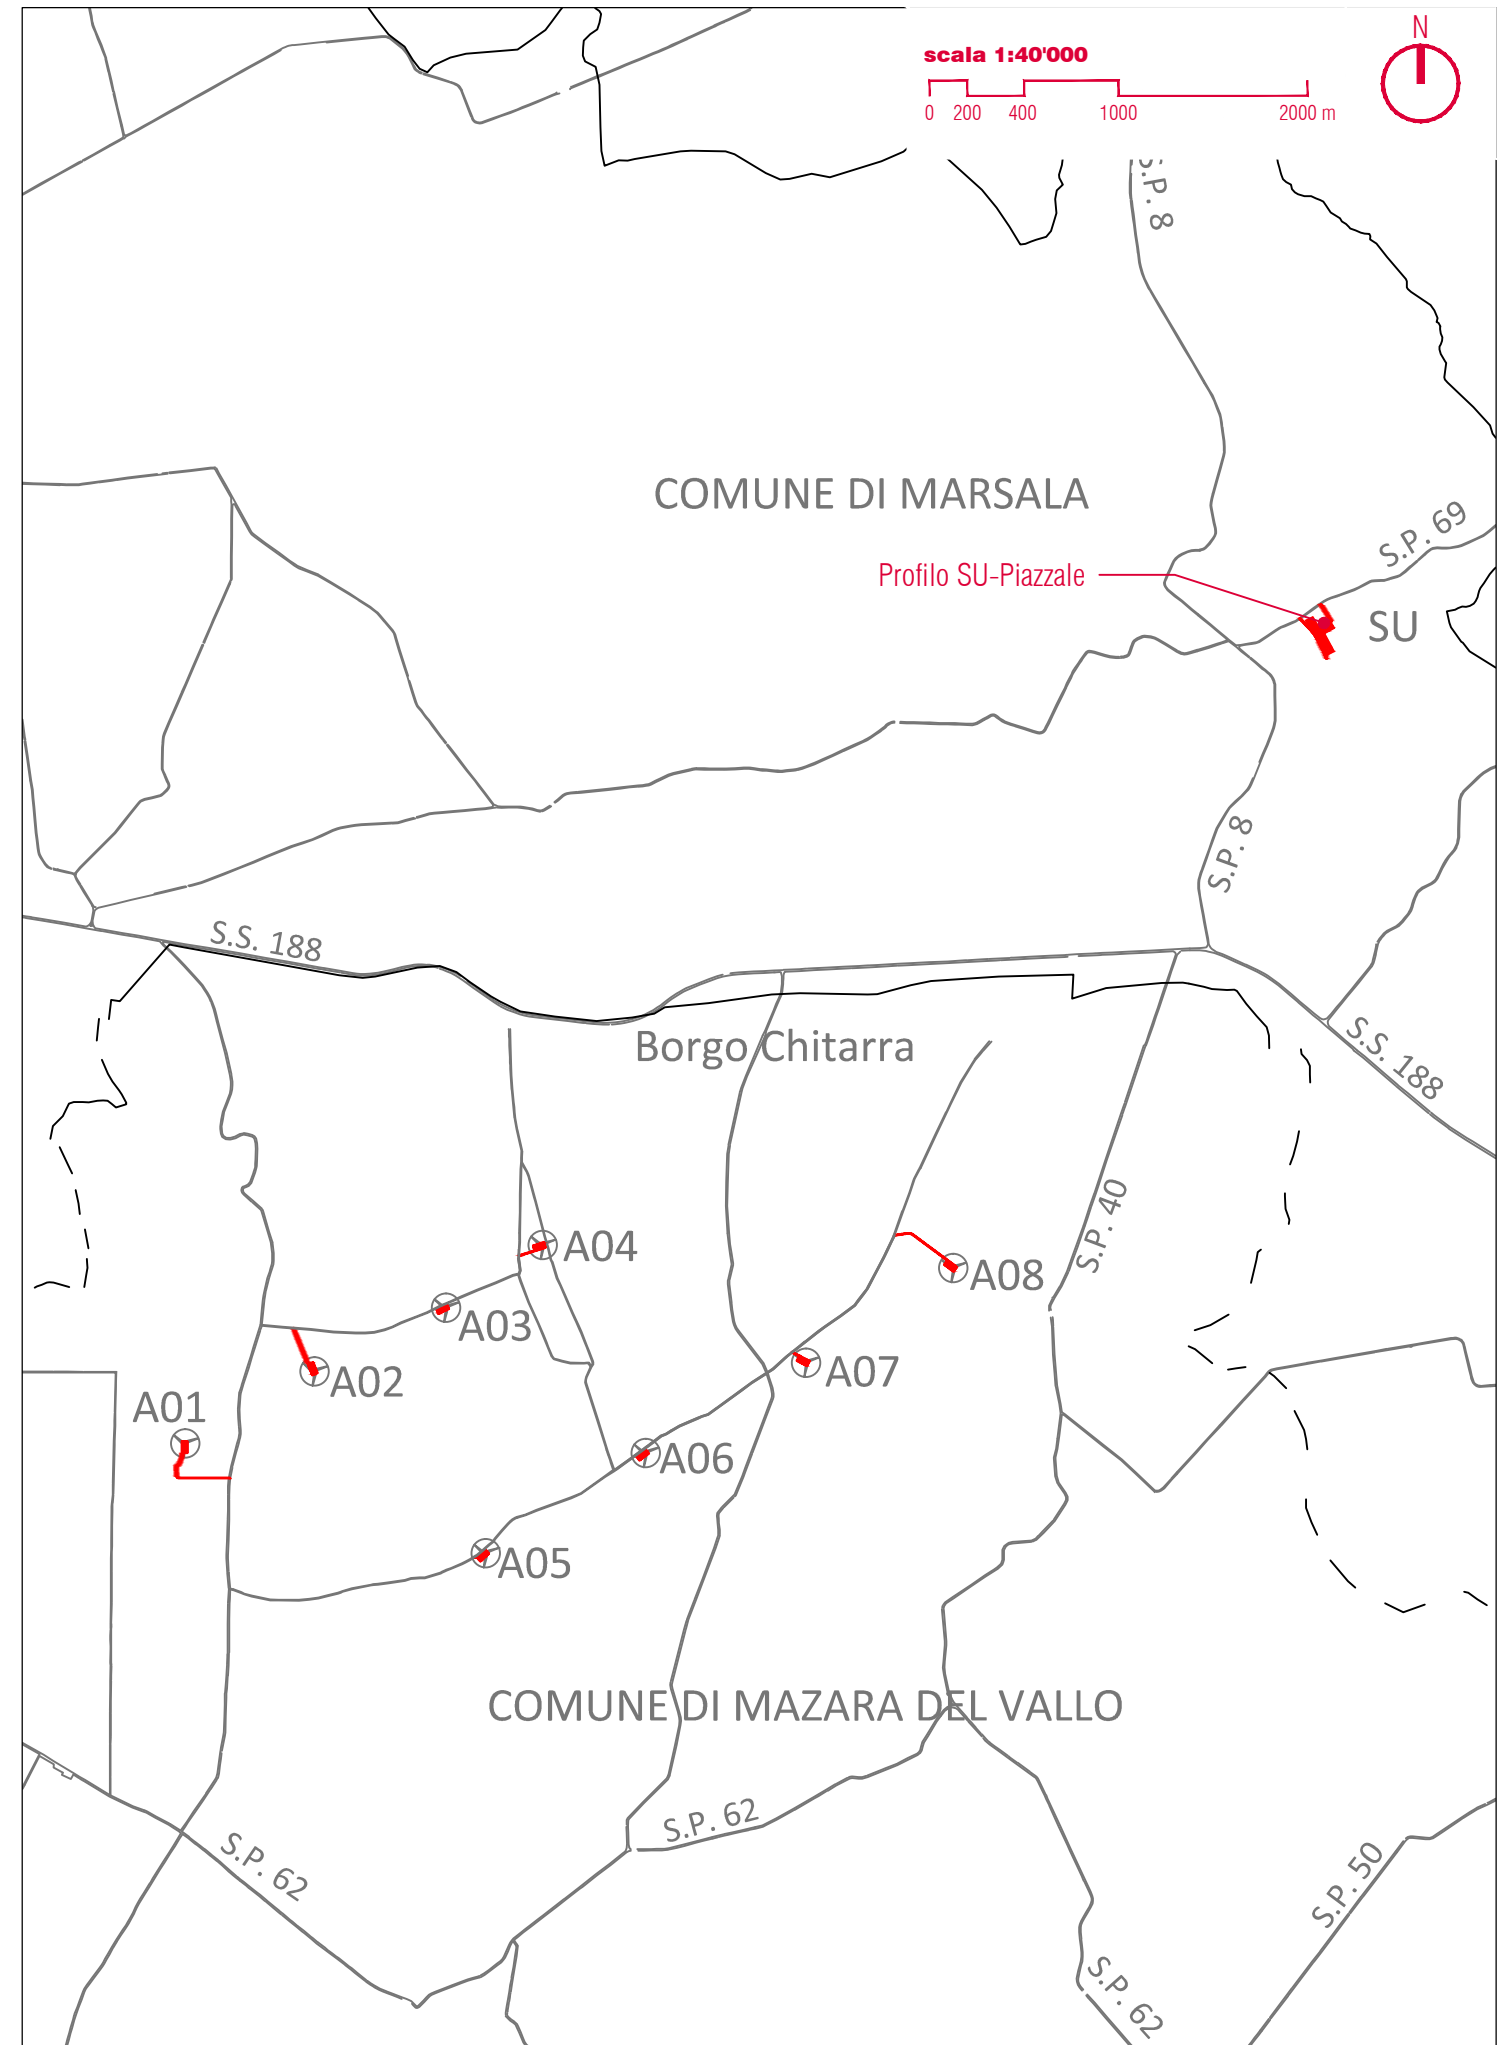


SEZIONE N. : 2  
 QT. PROGETTO : 197.04  
 DIST.PROG. : 30.00  
 DIST.PREC. : 30.00  
 DIST.SUCC. : 28.60

SCALA 1:500




SEZIONE N. : 5  
 QT. PROGETTO : 195.66  
 DIST.PROG. : 85.20  
 DIST.PREC. : 26.40  
 DIST.SUCC. : 19.80

SCALA 1:500

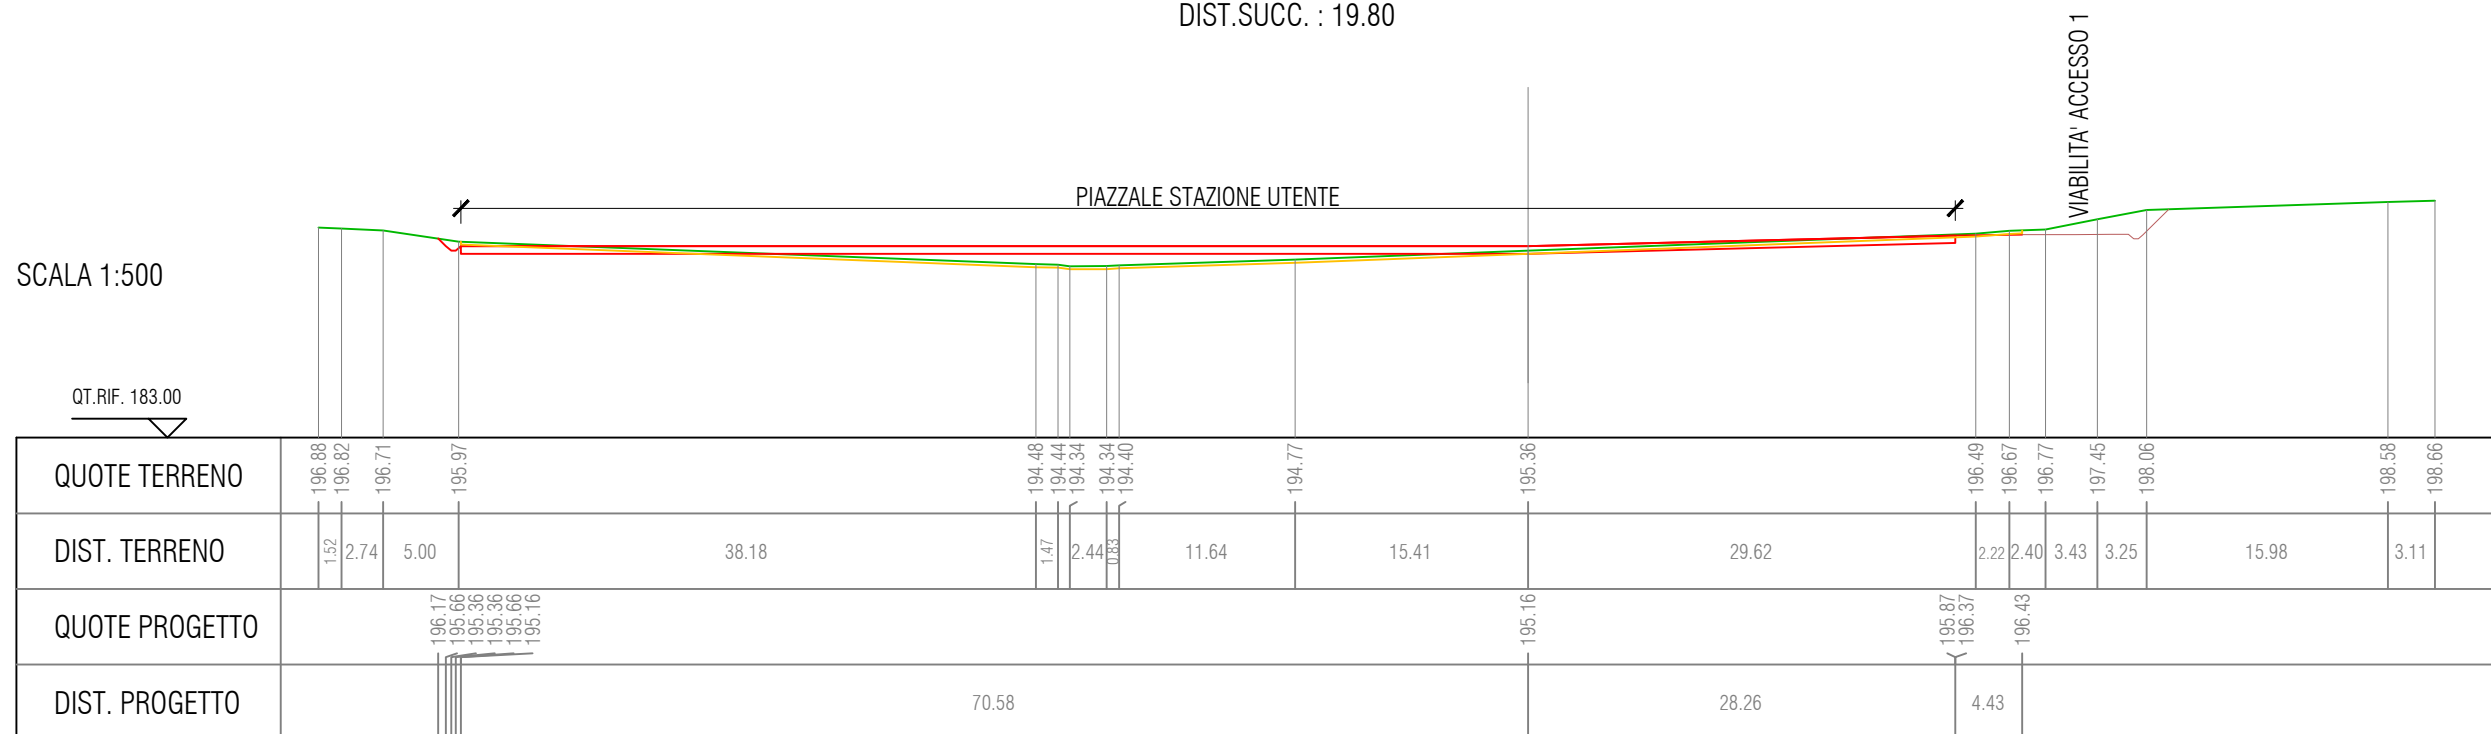

SEZIONE N. : 9  
 QT. PROGETTO : 194.39  
 DIST.PROG. : 136.20  
 DIST.PREC. : 25.50  
 DIST.SUCC. : 25.50

SCALA 1:500

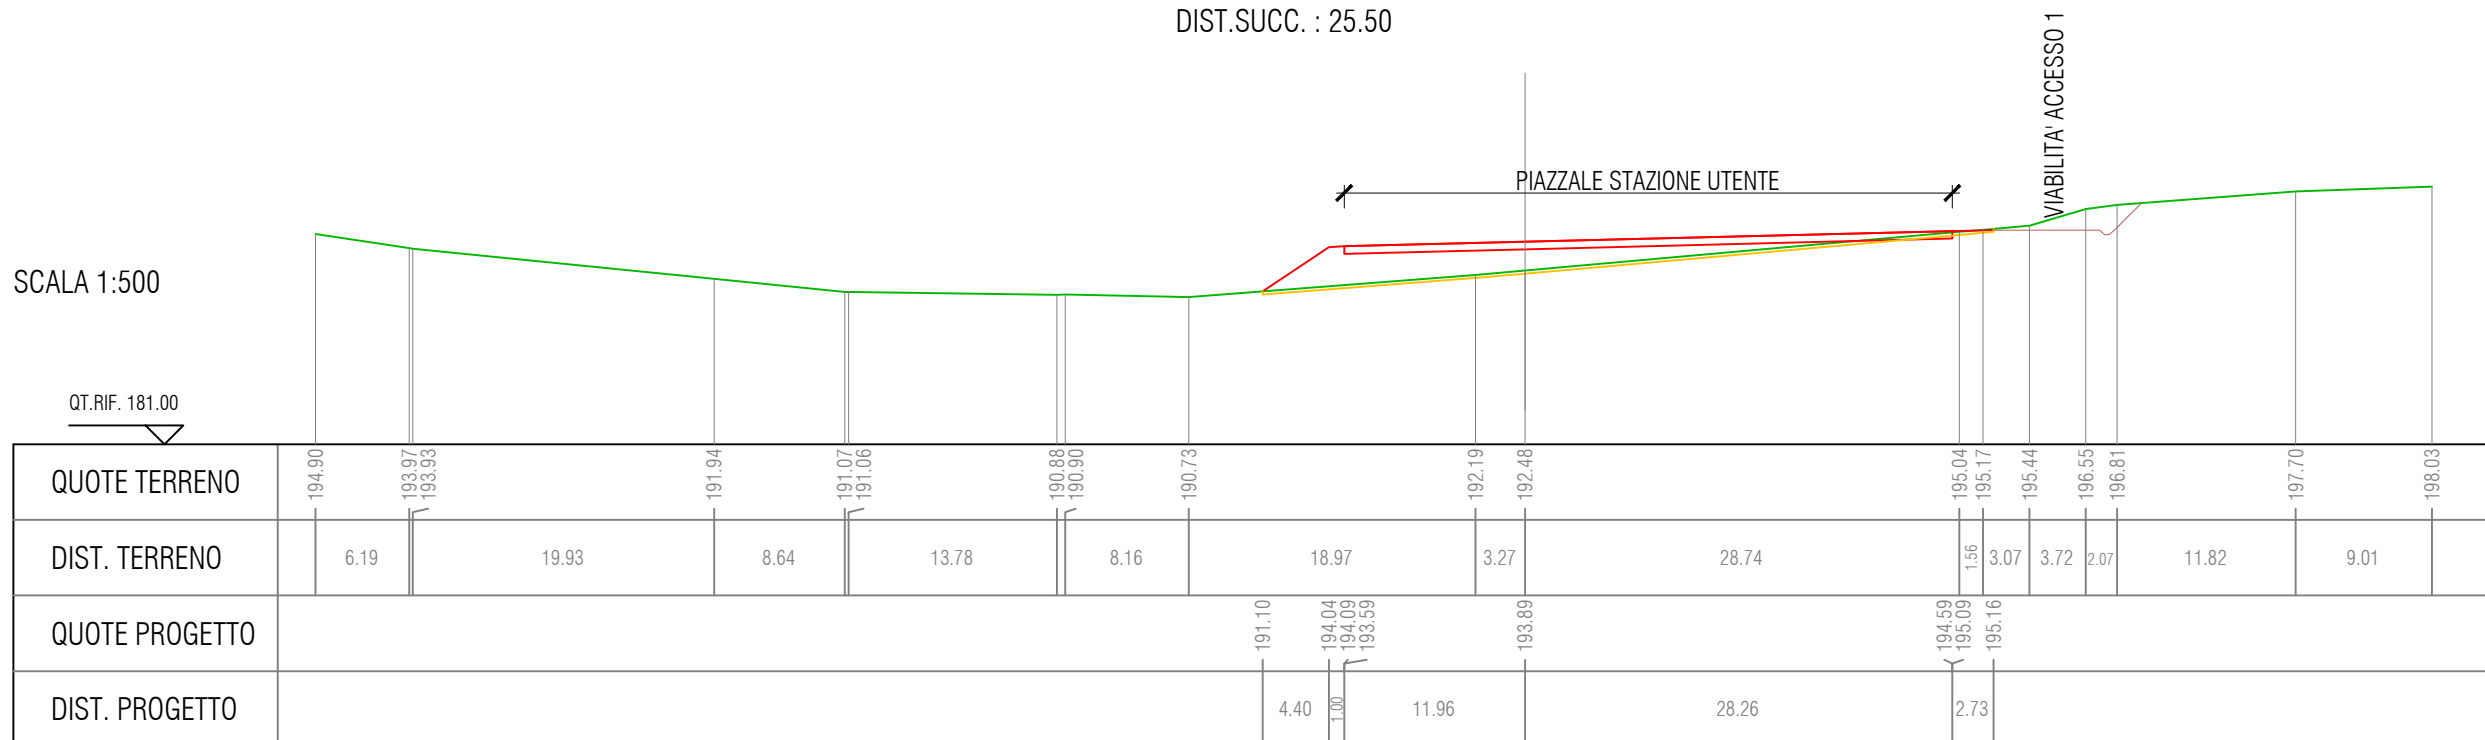

SEZIONE N. : 11  
 QT. PROGETTO : 193.11  
 DIST.PROG. : 187.20  
 DIST.PREC. : 25.50  
 DIST.SUCC. : 24.40

SCALA 1:500

