

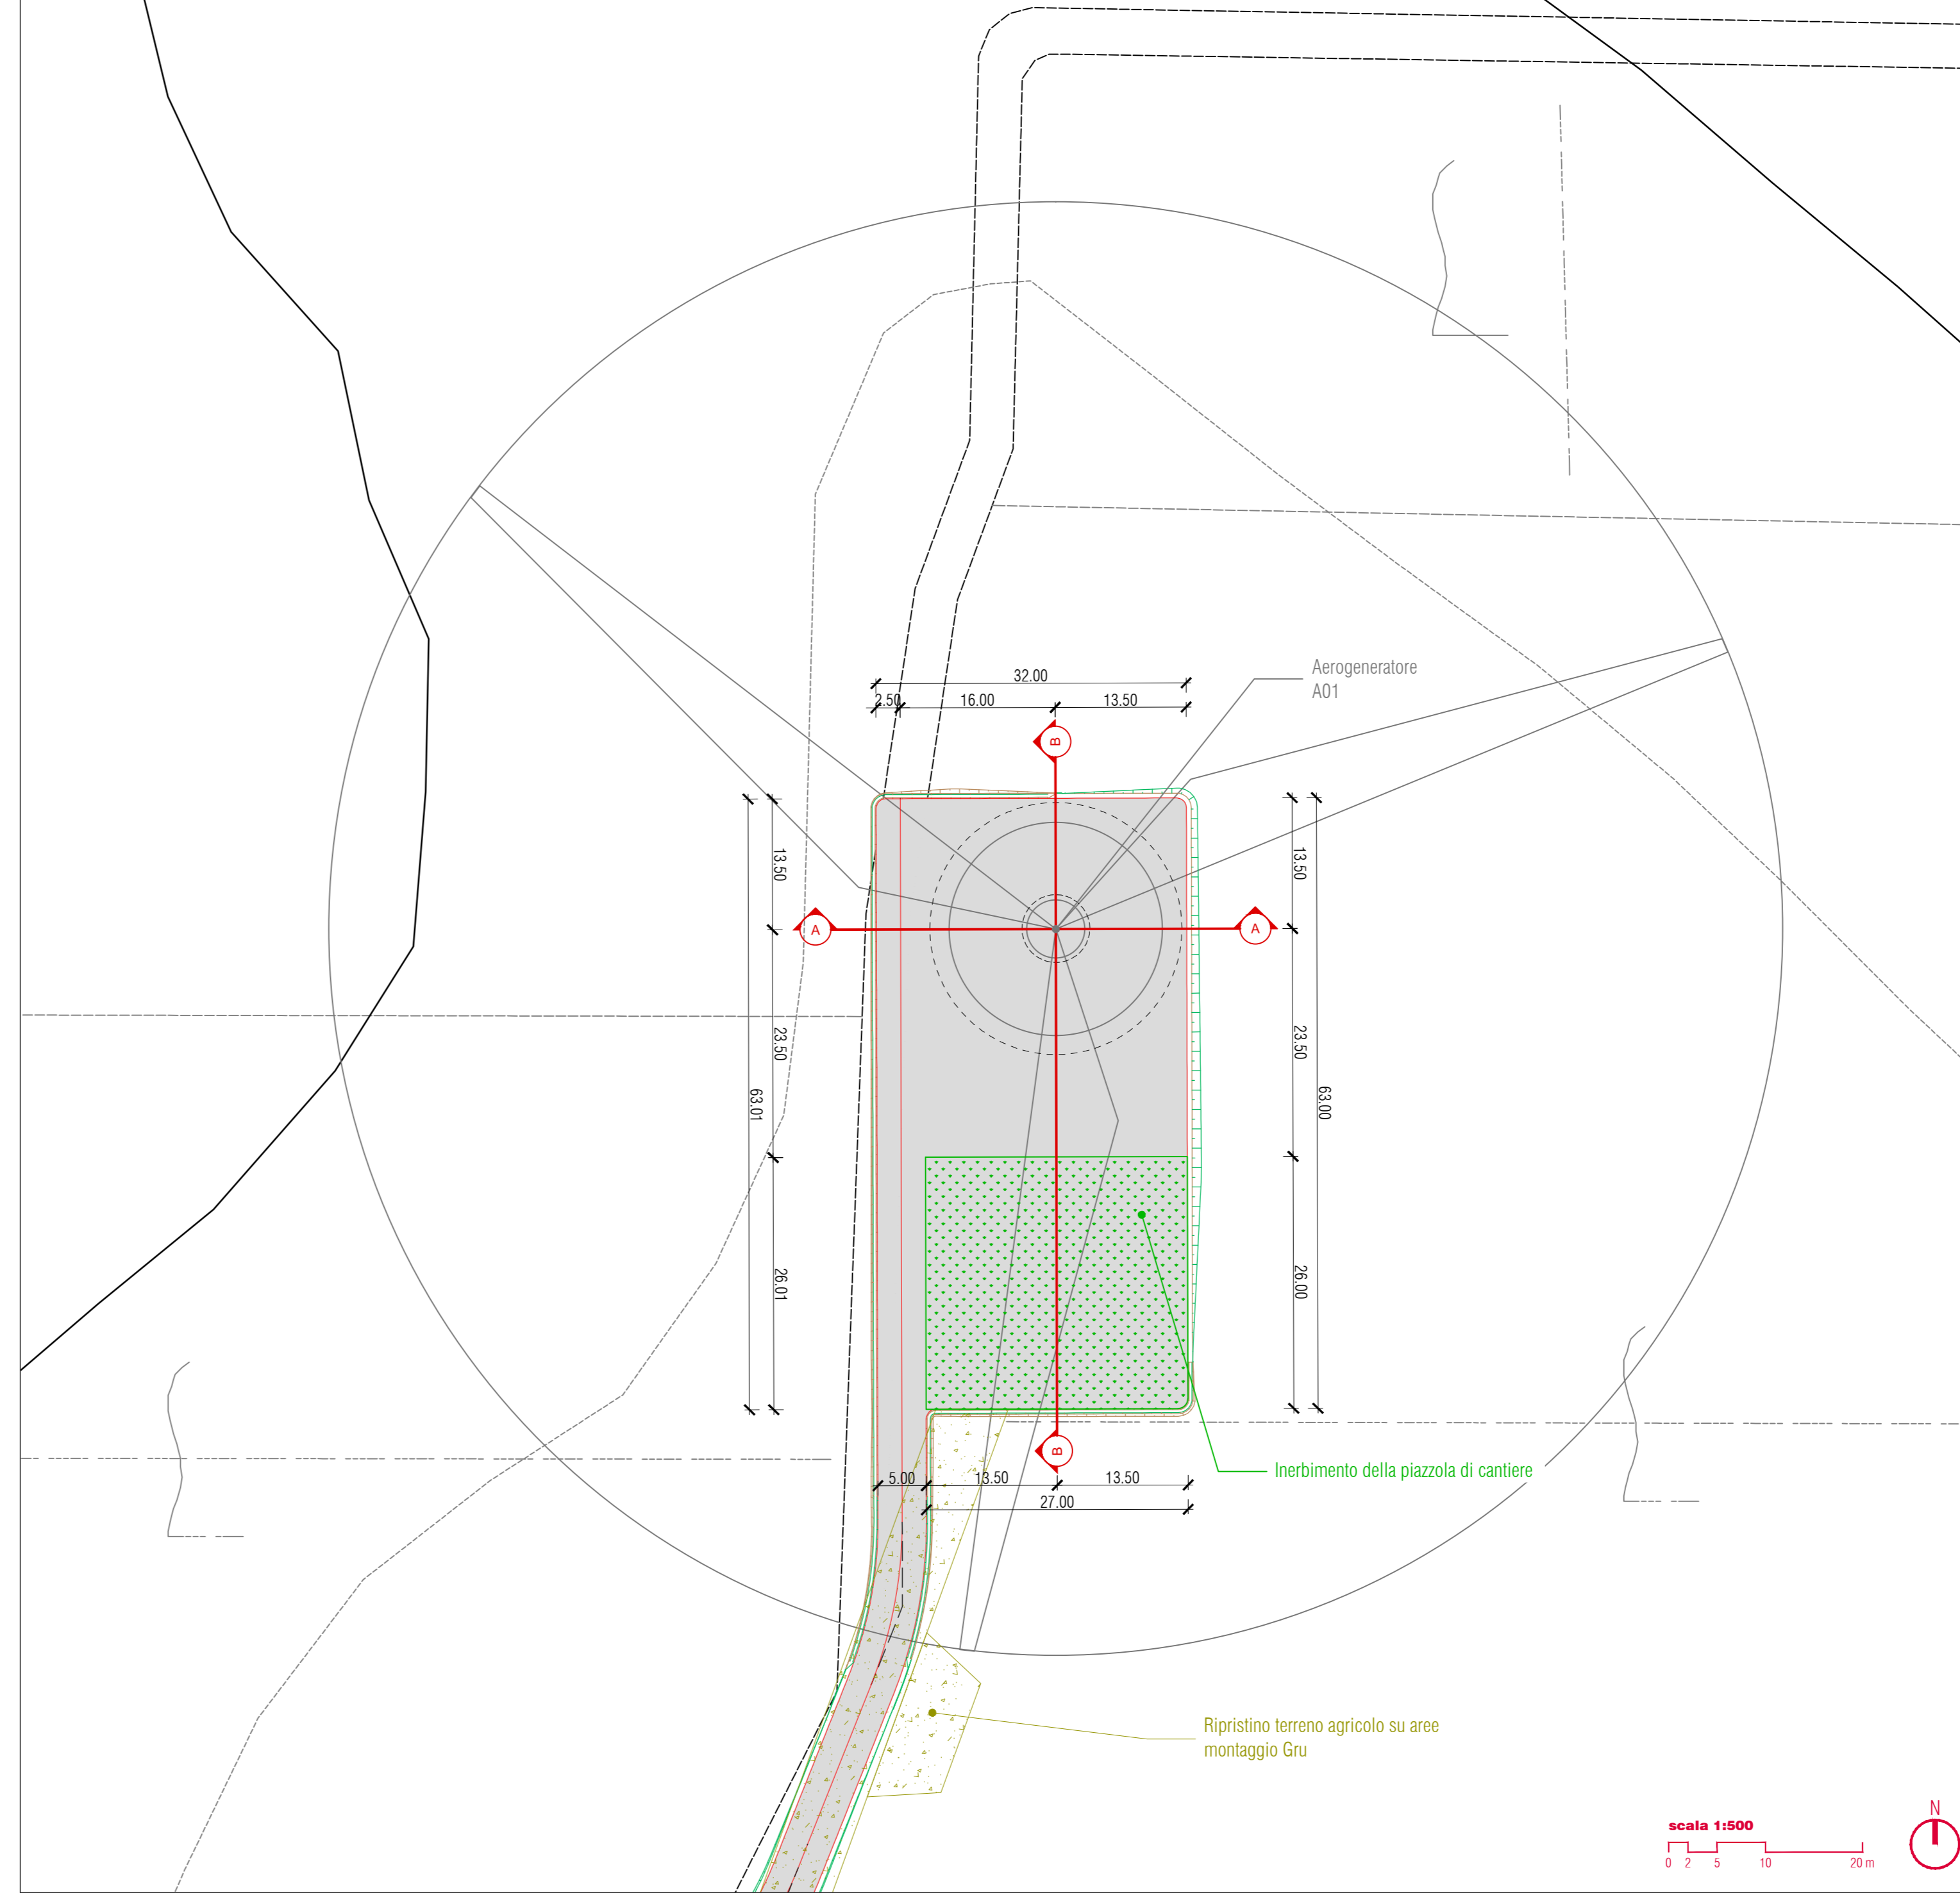
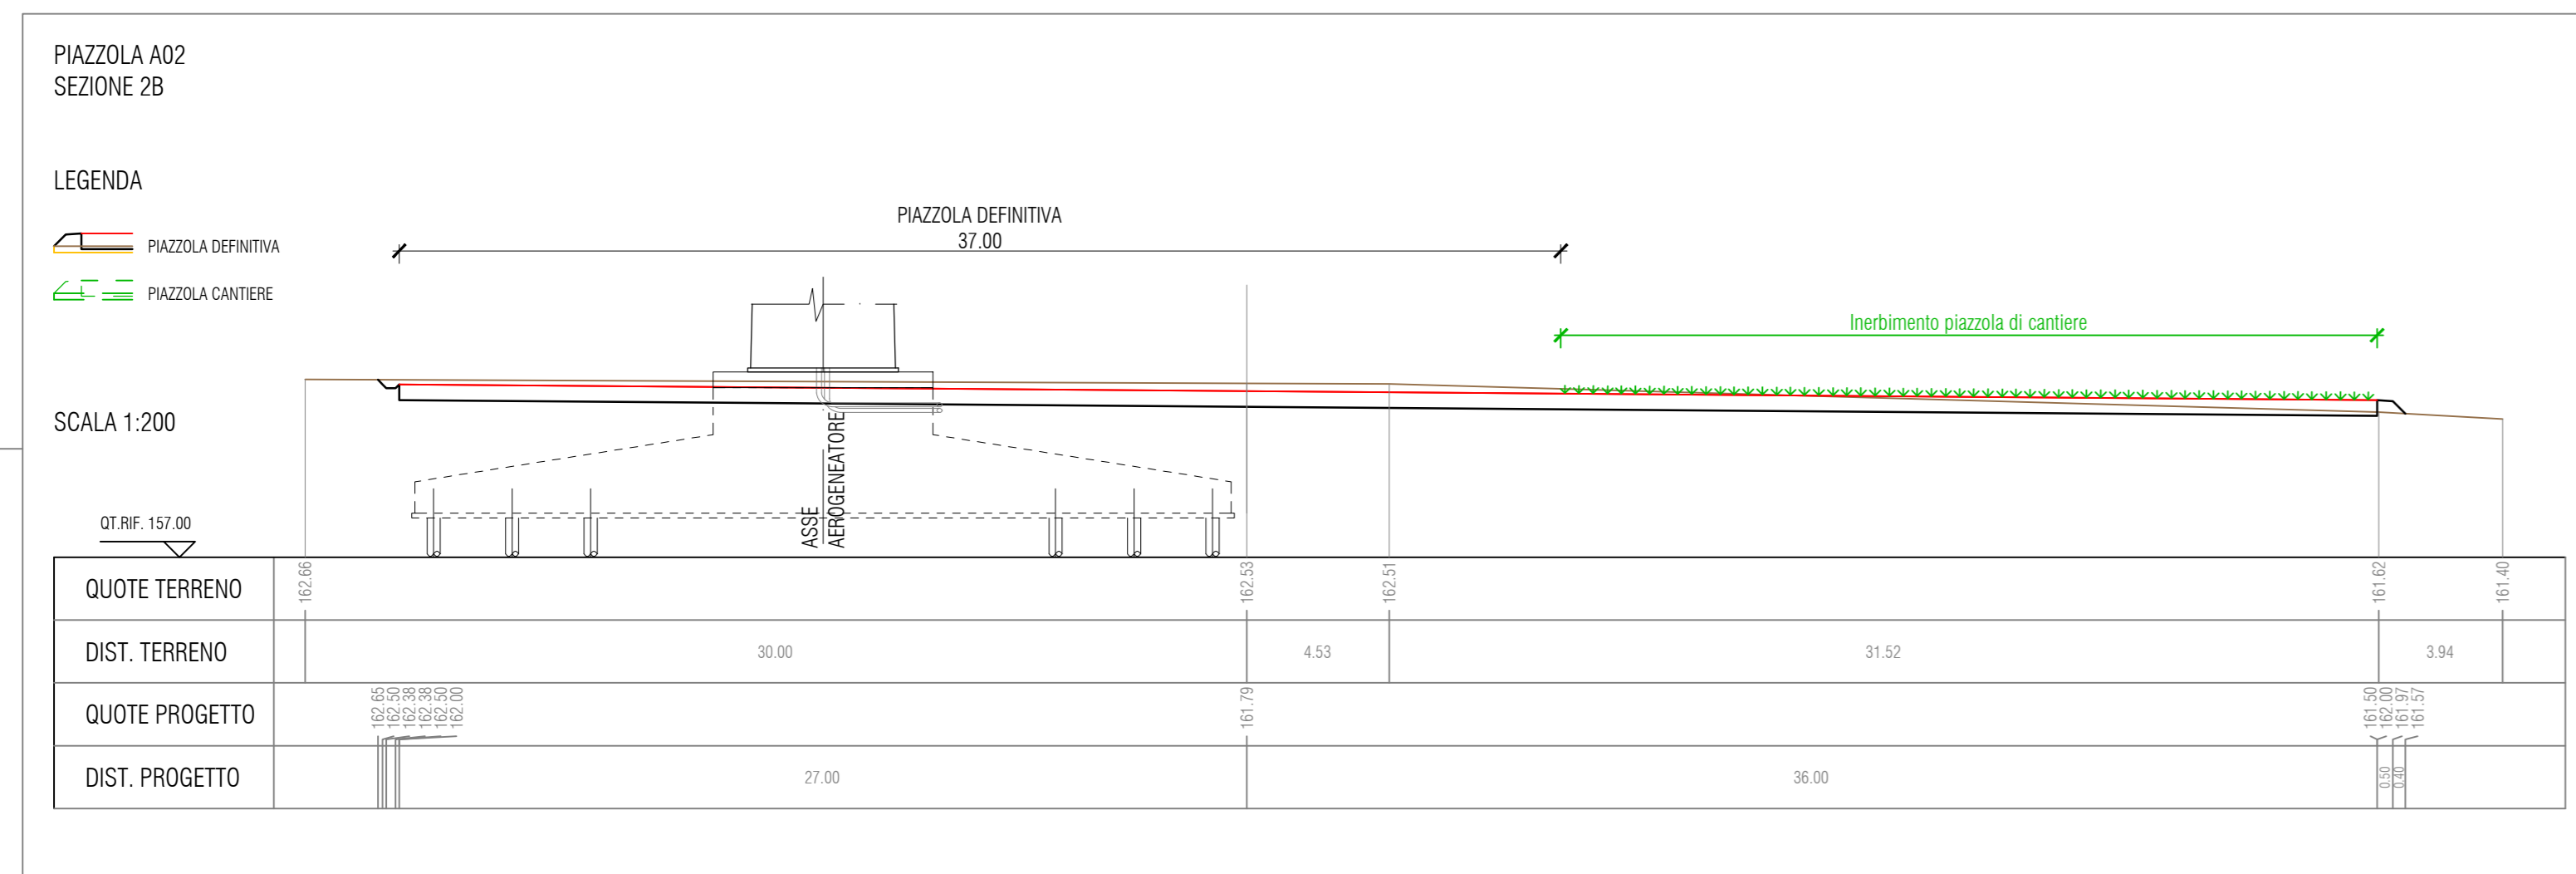


Pianta - Piazzola A01
scala 1:500

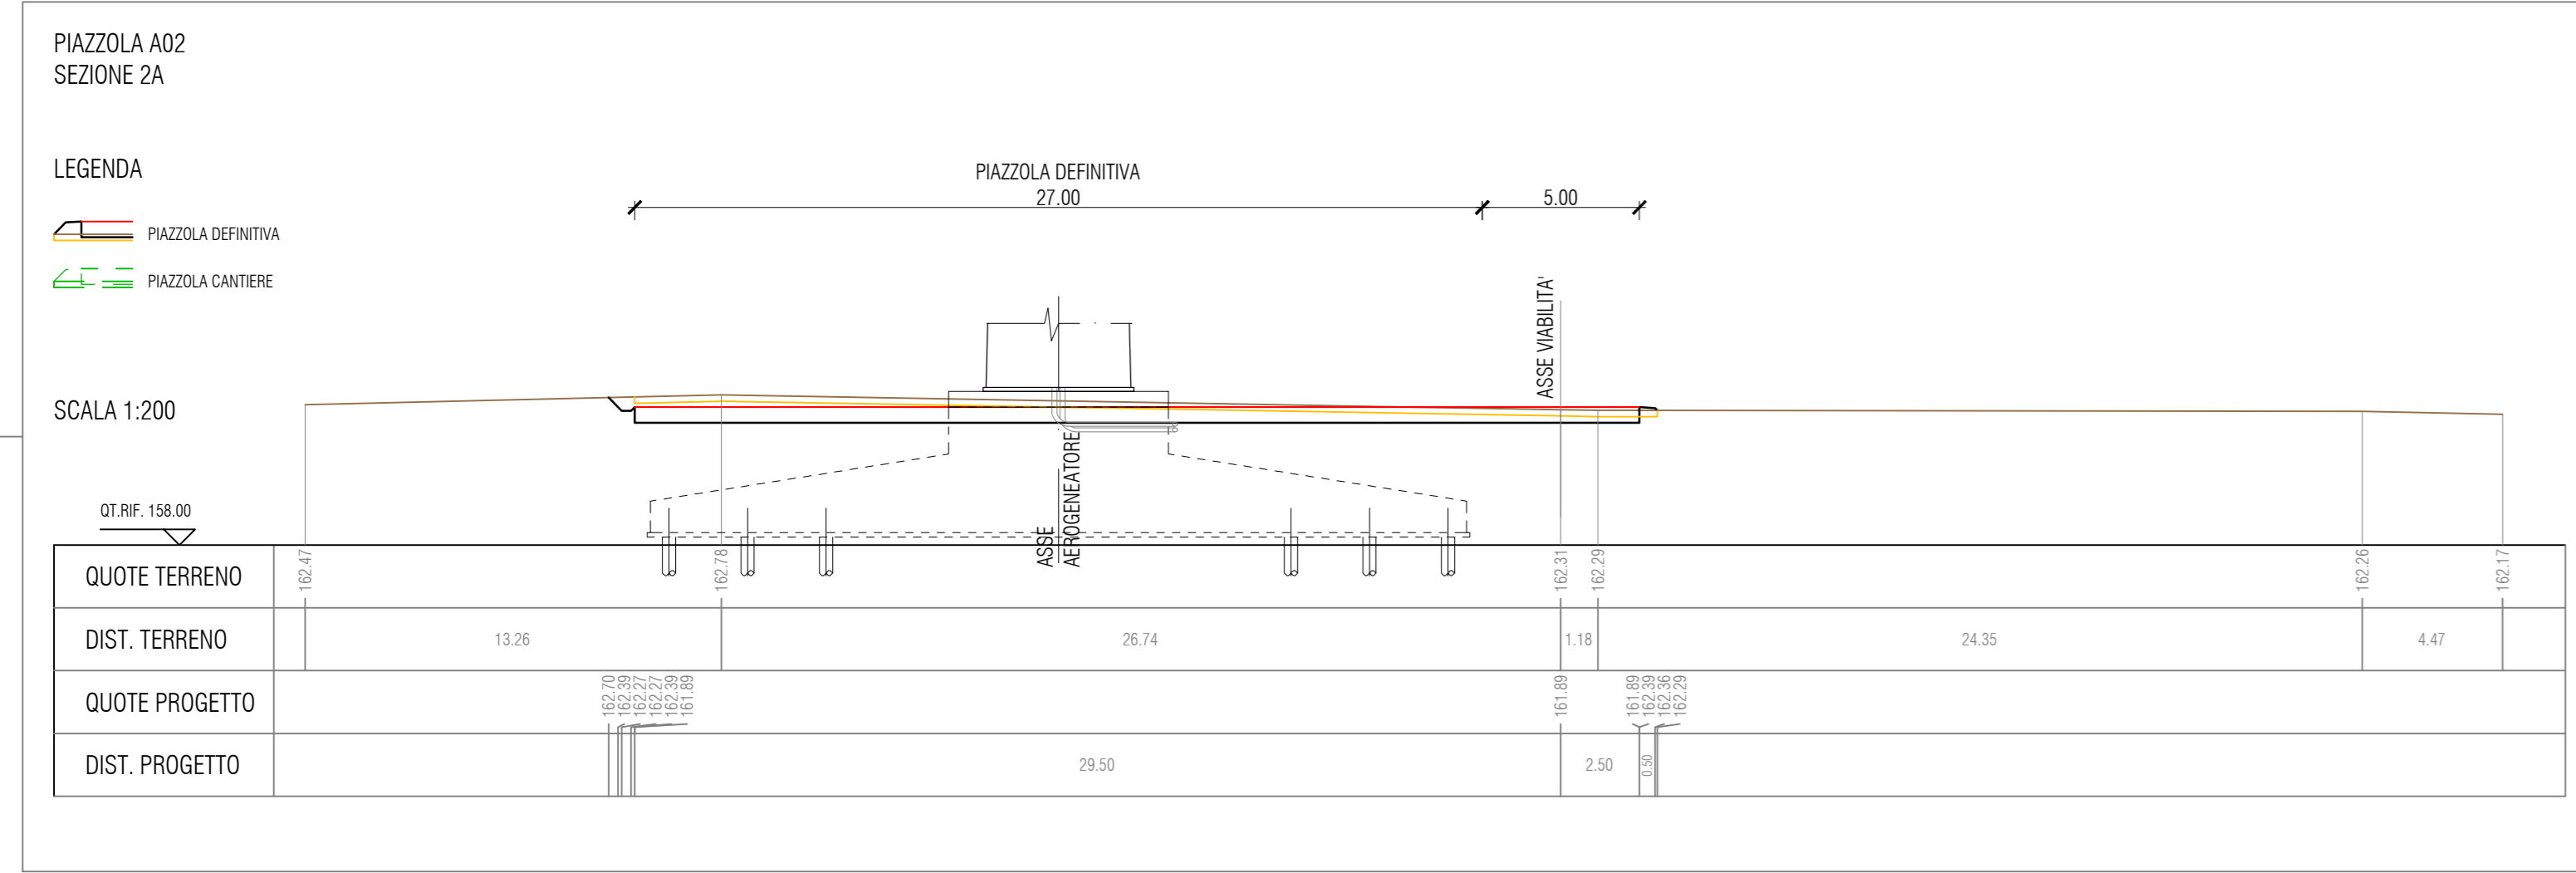

Key Plan
scala 1:40'000

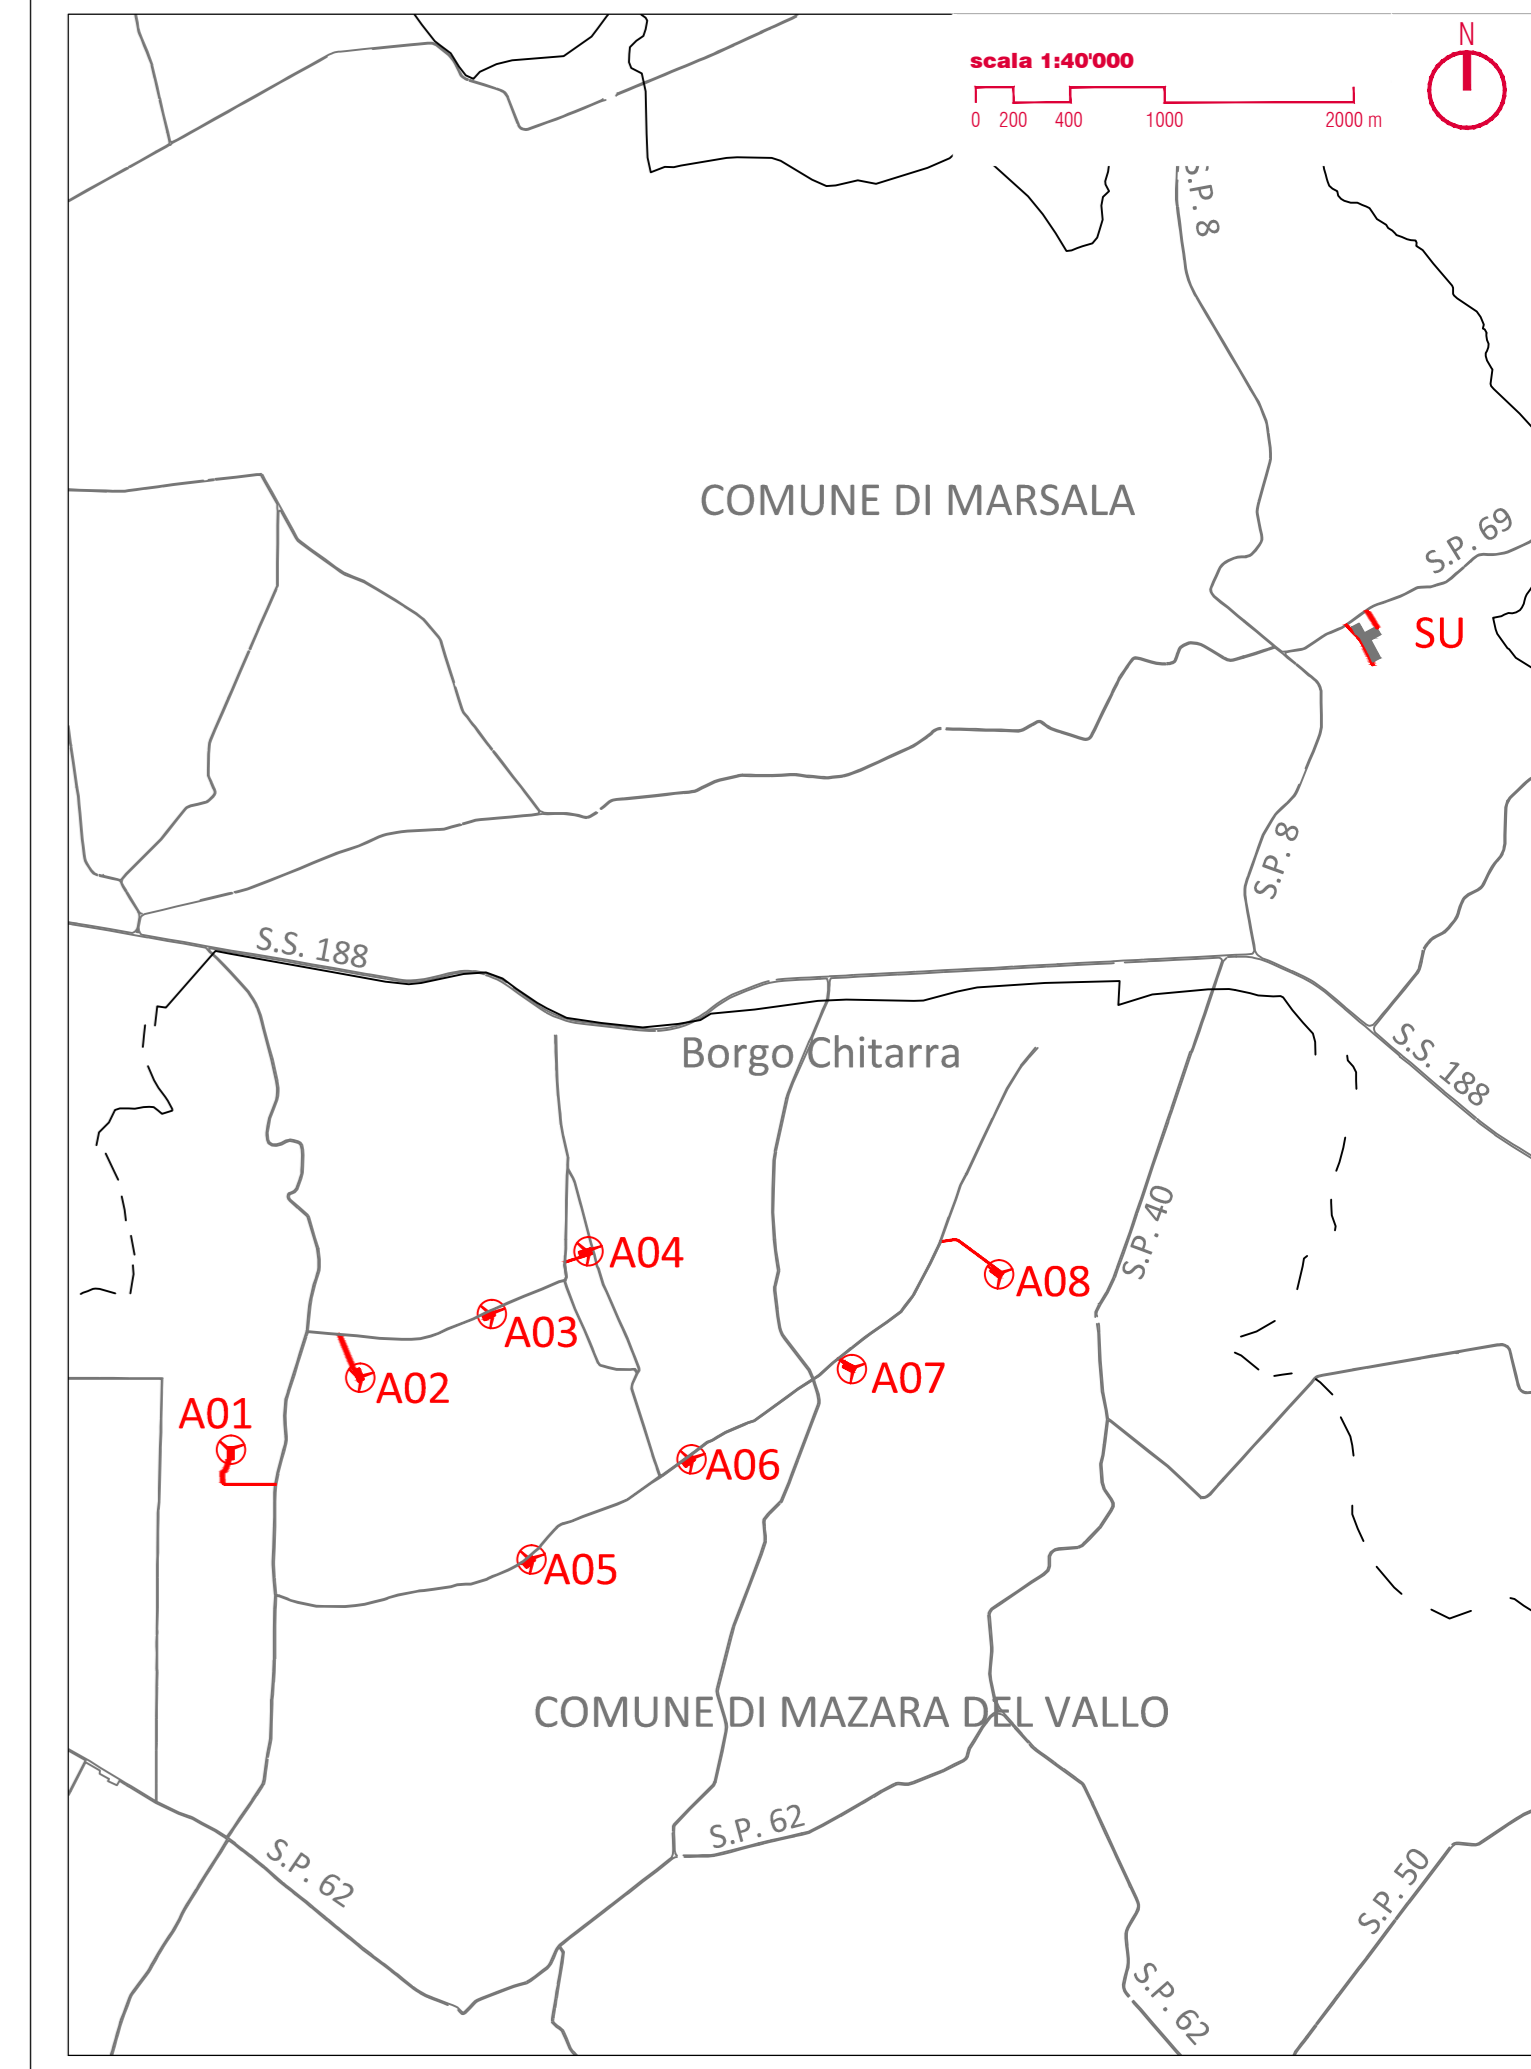

Pianta - Piazzola A02
scala 1:500



PROPRONTE
Repower Renewable Spa
 Via Livarado, 44
 30174 Mestre (VE)

PROGETTAZIONE
sinergo Progettata da
 Ing. Filippo Litardi

TENPROJECT
 Tenproject s.p.a. - Via De' Signori 11
 40138 Bologna (BO) - Italia
 Tel. +39 051 2601441 - Fax +39 051 2601442
 www.tenproject.it

N° COMMESSA
1443 PARCO EOLICO "BORGO CHITARRA"
 LIBERO CONSORZIO COMUNALE DI TRAPANI
 COMUNI DI MAZARA DEL VALLO E MARSALA
 PROGETTO DEFINITIVO PER AUTORIZZAZIONE

ELABORATO
 PIAZZOLE A01, A02 - PIANTE E SEZIONI

CODICE ELABORATO
6.5.1
 NOME FILE
 1443_PD_A.6.5.1.TAV_00

01 - Marzo 2021
 PRIMA EMISSIONE
 DESCRIZIONE REVISORE

Geom. E. Costantini
 Geom. E. Costantini
 Ing. Filippo Litardi

02 -

03 -

