PIAZZOLA A05
SEZIONE 5A

LEGENDA

PIAZZOLA DEFINITIVA
PIAZZOLA CANTIERE

SCALA 1:200

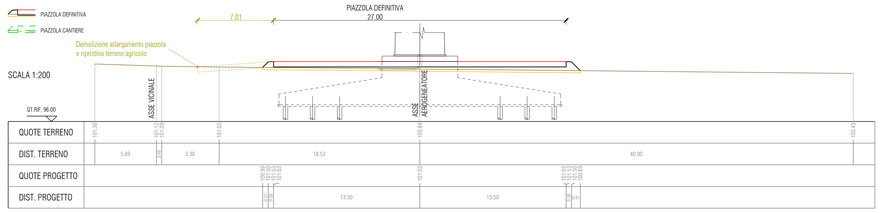

PIAZZOLA A05
SEZIONE 5B

LEGENDA

PIAZZOLA DEFINITIVA
PIAZZOLA CANTIERE

SCALA 1:200

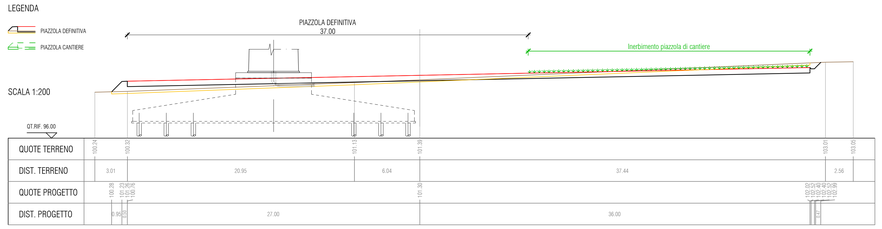

PIAZZOLA A06
SEZIONE 6A

LEGENDA

PIAZZOLA DEFINITIVA
PIAZZOLA CANTIERE

SCALA 1:200

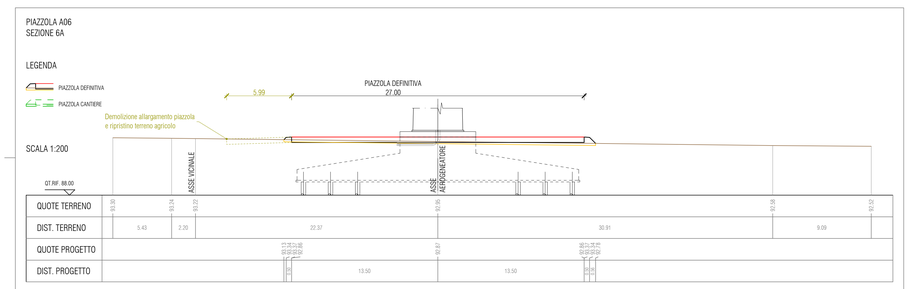

PIAZZOLA A06
SEZIONE 6B

LEGENDA

PIAZZOLA DEFINITIVA
PIAZZOLA CANTIERE

SCALA 1:200

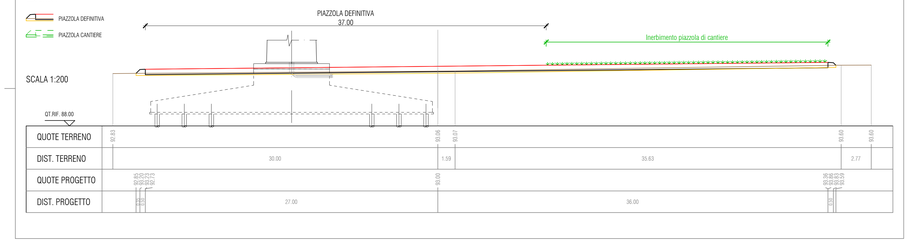

Pianta - Piazzola A05
scala 1:500

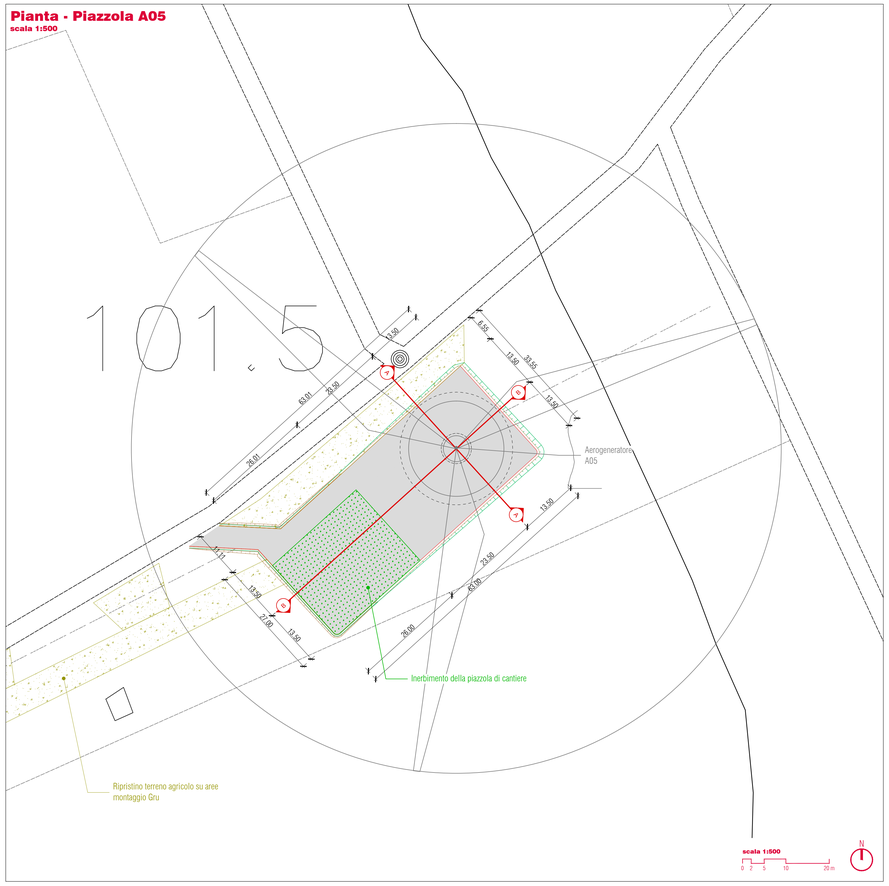

Pianta - Piazzola A06
scala 1:500

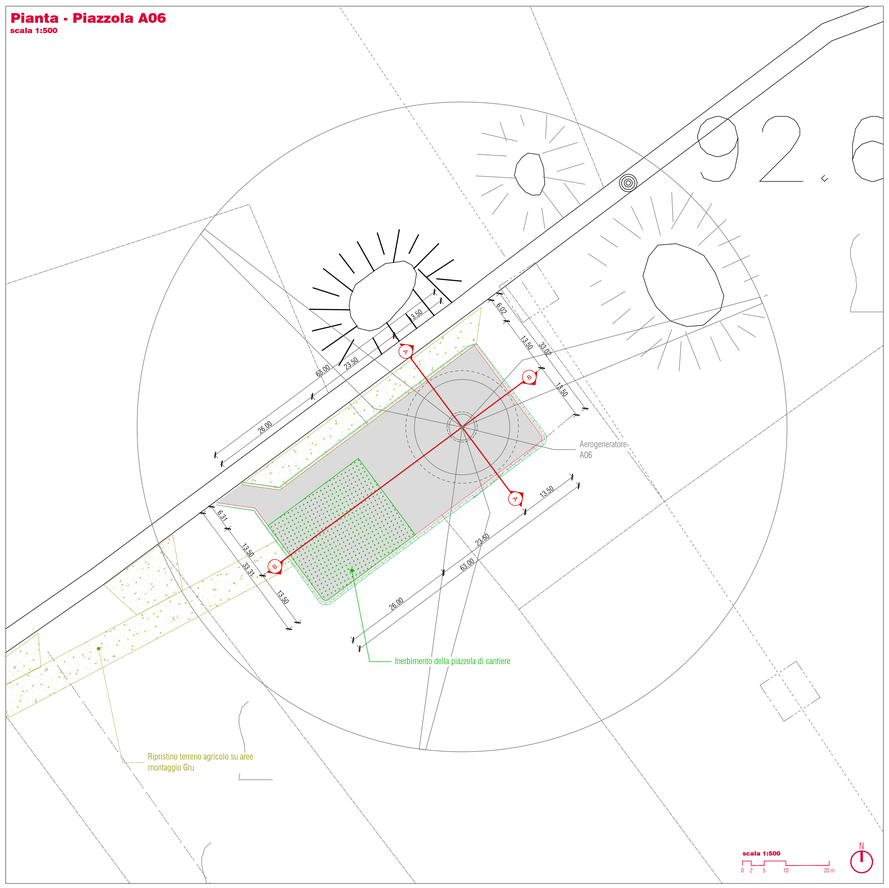

Key Plan
scala 1:40'000

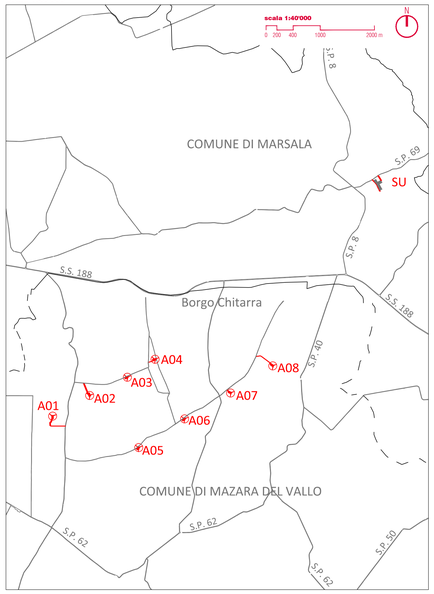

PROPONENTE

Repower Renewable Spa
Via Lavaredo, 44
30174 Mestre (VE)

REPOWER
L'energia che ti serve.

PROGETTAZIONE

sinèrgo
Sinergo Spa - via Ca' Bembo 152
30030 - Maerne di Martellago - Venezia - Italy
tel 041.5842511 - fax 041.640481
info@sinergoweb.com - www.sinergoweb.com
Numero di commessa interno progettazione: 20032

Progettista :
Ing. Filippo Bittarello
BITTARELLO
FILIPPO
Ordine degli
Ingegneri della
Provincia di
Trapani
Sez. A
n. 1317
Civile e Ambientale

TENPROJECT
Tenproject Srl - via De Gasperi 81
83018 S.Giorgio del Sannio (BN)
t +39 0824 337144 - f +39 0824 49315
tenproject.it - info@tenproject.it

N° COMMESSA	PARCO EOLICO "BORGO CHITARRA" LIBERO CONSORZIO COMUNALE DI TRAPANI COMUNI DI MAZARA DEL VALLO E MARSALA
1443	PROGETTO DEFINITIVO PER AUTORIZZAZIONE
ELABORATO	PIAZZOLE A05, A06 - PIANTE E SEZIONI
CODICE ELABORATO	6.5.3
NOME FILE	1443-PD_A_6.5.3_TAV_r00

REV	DATA	DESCRIZIONE REVISIONE	REDATTO	VERIFICA	APPROVAZIONE
00	Marzo/2021	PRIMA EMISSIONE	Geom. E. Cossalter	Geom. E. Cossalter	Ing. Filippo Bittarello

Cartiglio - Rev. 00

COPYRIGHT - TUTTI I DIRITTI SONO RISERVATI A NORMA DI LEGGE