PIAZZOLA A07
SEZIONE 7A

LEGENDA

PIAZZOLA DEFINITIVA
PIAZZOLA CANTIERE

SCALA 1:200

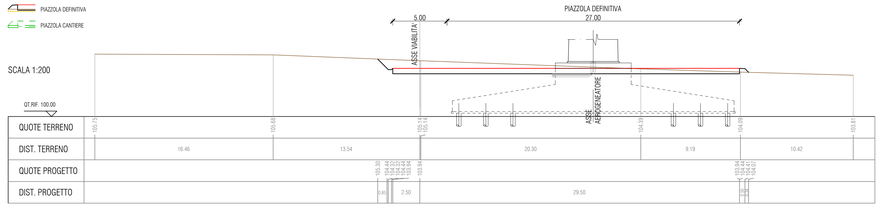


PIAZZOLA A07
SEZIONE 7B

SEZIONE N. : 4
QT. PROGETTO : 104.20
DIST.PROG. : 18.50
DIST.PREC. : 8.50
DIST.SUCC. : 6.50

LEGENDA

PIAZZOLA DEFINITIVA
PIAZZOLA CANTIERE

SCALA 1:200

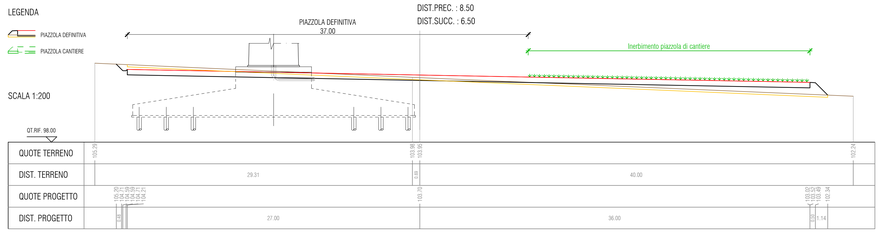


PIAZZOLA A08
SEZIONE 8A

LEGENDA

PIAZZOLA DEFINITIVA
PIAZZOLA CANTIERE

SCALA 1:200

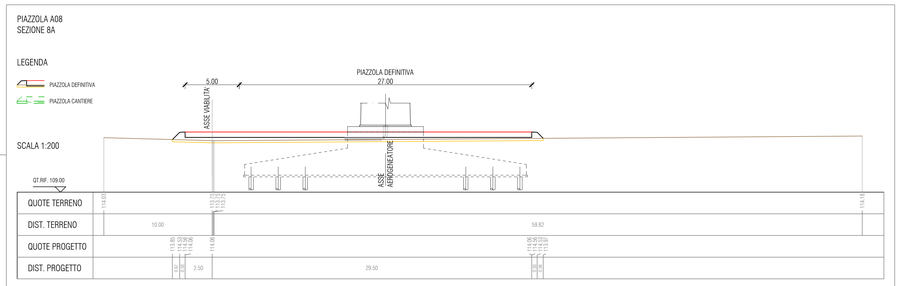


PIAZZOLA A08
SEZIONE 8B

SEZIONE N. : 4
QT. PROGETTO : 114.80
DIST.PROG. : 18.50
DIST.PREC. : 8.50
DIST.SUCC. : 6.50

LEGENDA

PIAZZOLA DEFINITIVA
PIAZZOLA CANTIERE

SCALA 1:200

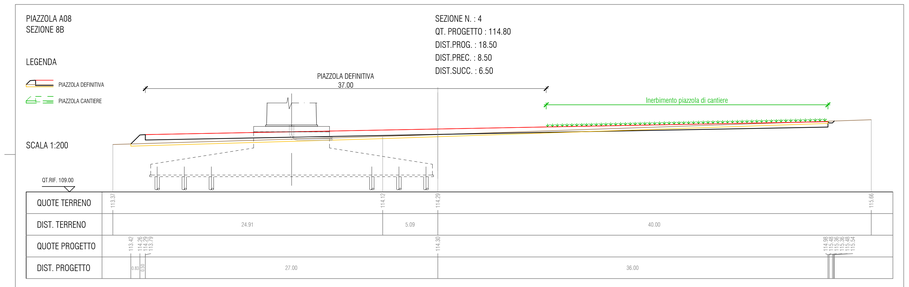


## Pianta - Piazzola A07
scala 1:500

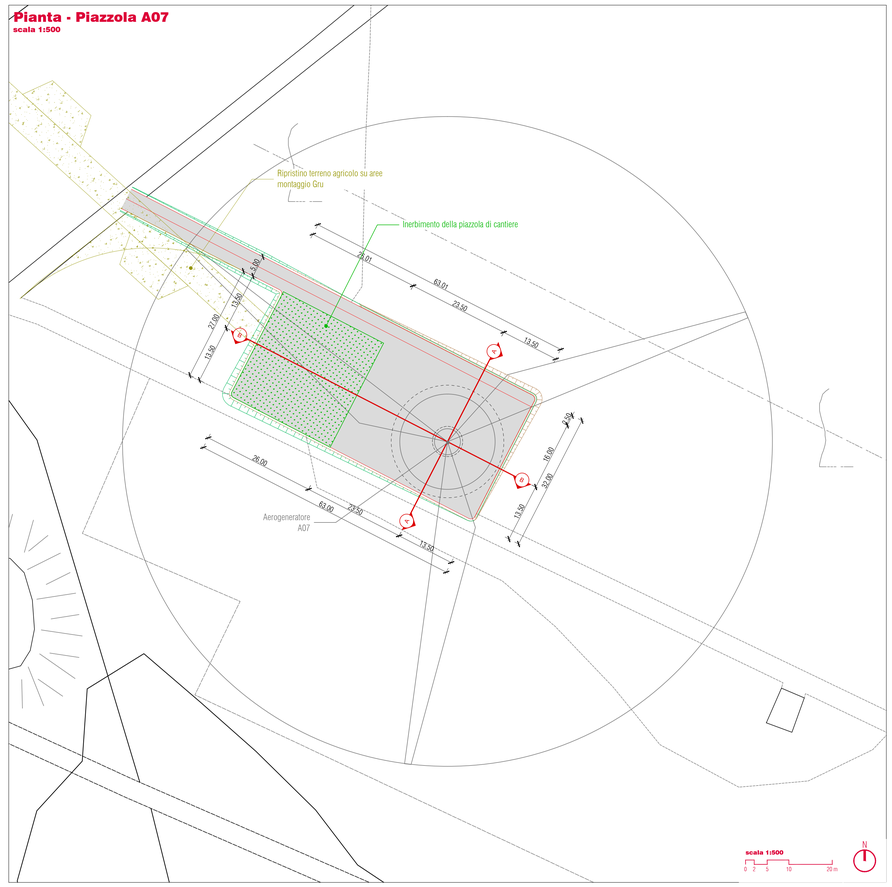


## Pianta - Piazzola A08
scala 1:500

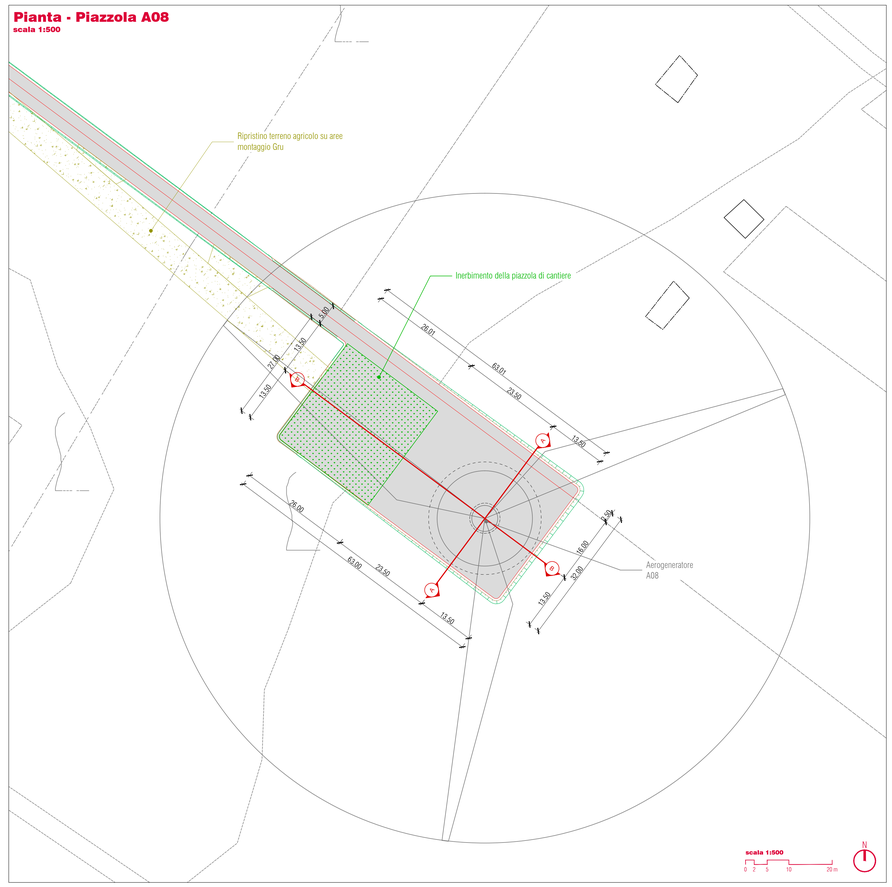


## Key Plan
scala 1:40'000

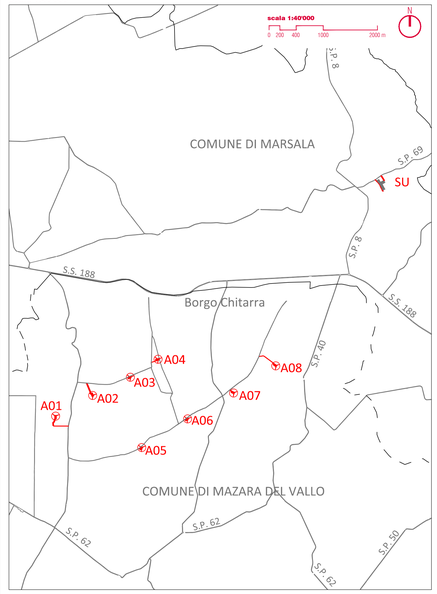


PROPONENTE

**Repower Renewable Spa**
Via Lavaredo, 44
30174 Mestre (VE)

REPOWER
L'energia che ti serve.

PROGETTAZIONE

sinèrgo
Sinergo Spa - via Ca' Bembo 152
30030 - Maerne di Martellago - Venezia - Italy
tel 041.5642511 - fax 041.640461
e-mail info@sinergospa.com - www.sinergospa.com
Numero di commessa / denominazione: 20032

Progettista :
Ing. Filippo Bittante
BITTANTE FILIPPO
n. 01.05.2016
Ordine Ing. Cuneo
UTC

TENPROJECT
Tenproject Srl - via De Gasperi 81
83018 S.Giorgio del Sannio (BN)
t +39 0824 357144 / f +39 0824 49315
tenproject.it - info@tenproject.it

| | |
|---|---|
| N° COMMESSA | 1443 |
| | PARCO EOLICO "BORGO CHITARRA"<br>LIBERO CONSORZIO COMUNALE DI TRAPANI<br>COMUNI DI MAZARA DEL VALLO E MARSALA |
| | PROGETTO DEFINITIVO PER AUTORIZZAZIONE |
| ELABORATO | PIAZZOLE A07, A08 - PIANTE E SEZIONI |
| CODICE ELABORATO | 6.5.4 |
| NOME FILE | 1443-PD_A_6.5.4_TAV_r00 |

| REV | DATA | DESCRIZIONE REVISIONE | REDATTO | VERIFICA | APPROVAZIONE |
|---|---|---|---|---|---|
| 00 | Marzo/2021 | PRIMA EMISSIONE | Geom. E. Cossalter | Geom. E. Cossalter | Ing. Filippo Bittante |

Cartiglio - Rev. 00

COPYRIGHT - TUTTI I DIRITTI SONO RISERVATI A NORMA DI LEGGE