




Pianta - Piazzola tipologica
scala 1:200

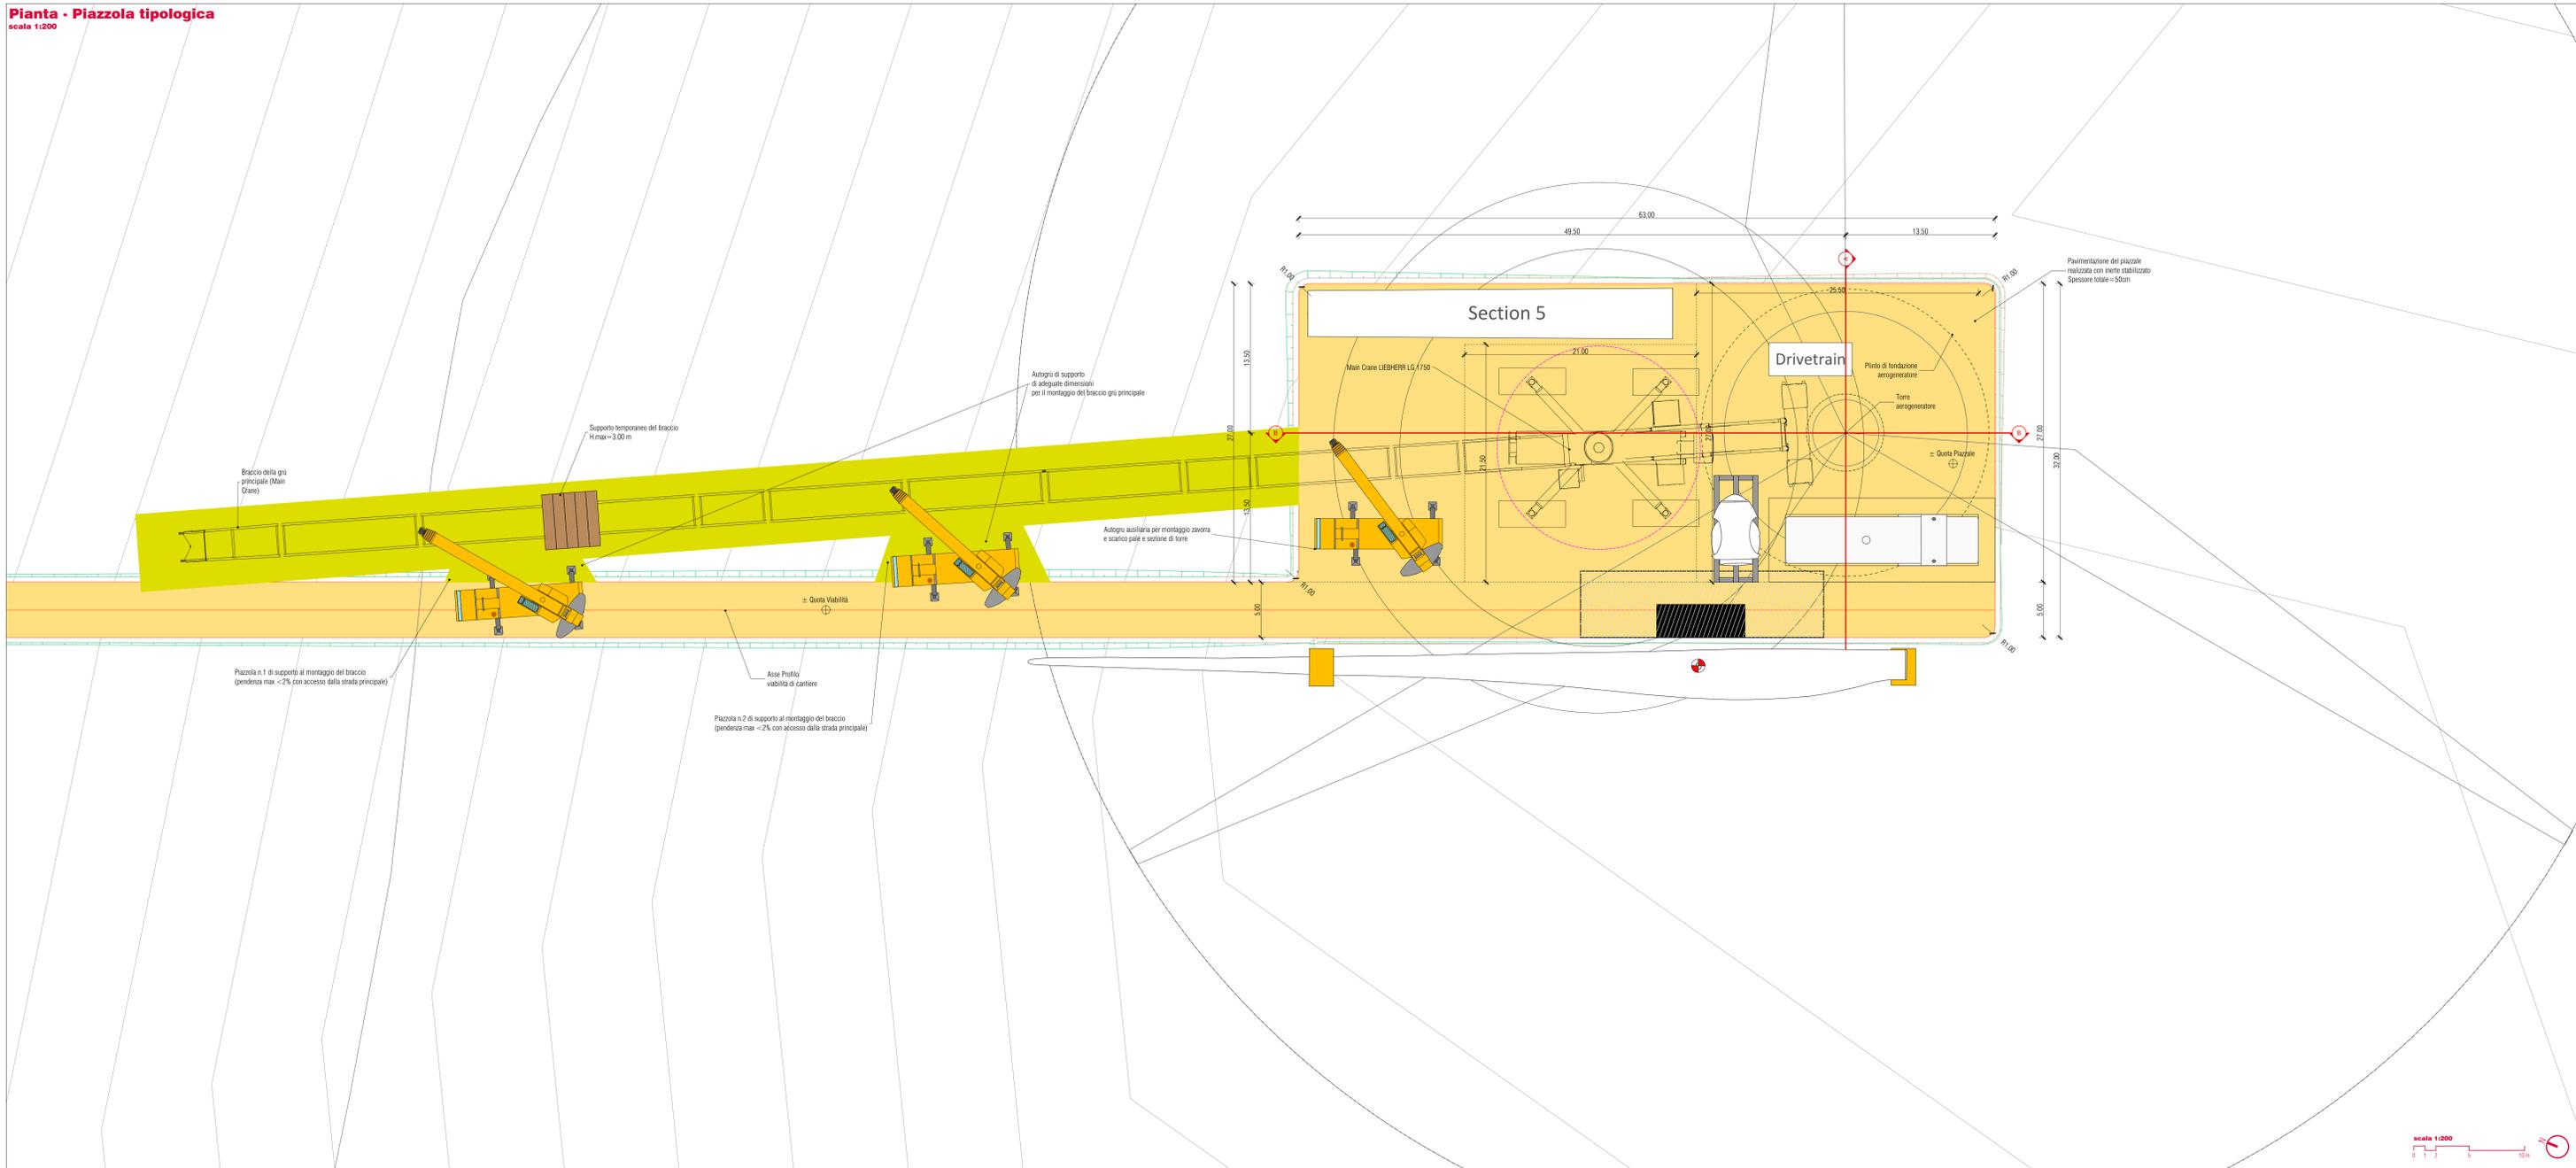

Sezione A-A
scala 1:100

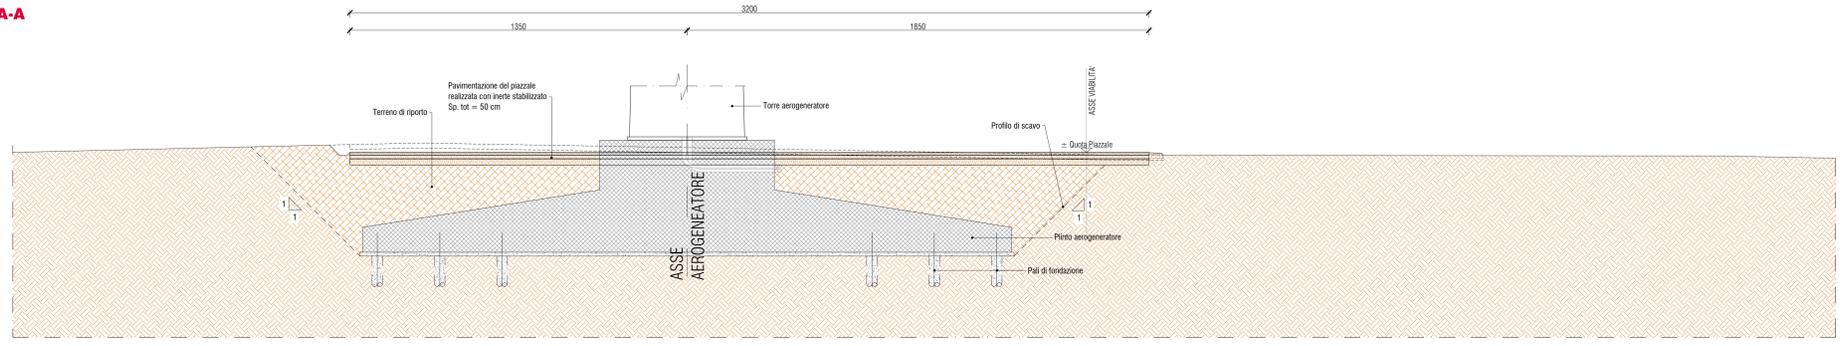

Sezione B-B
scala 1:100

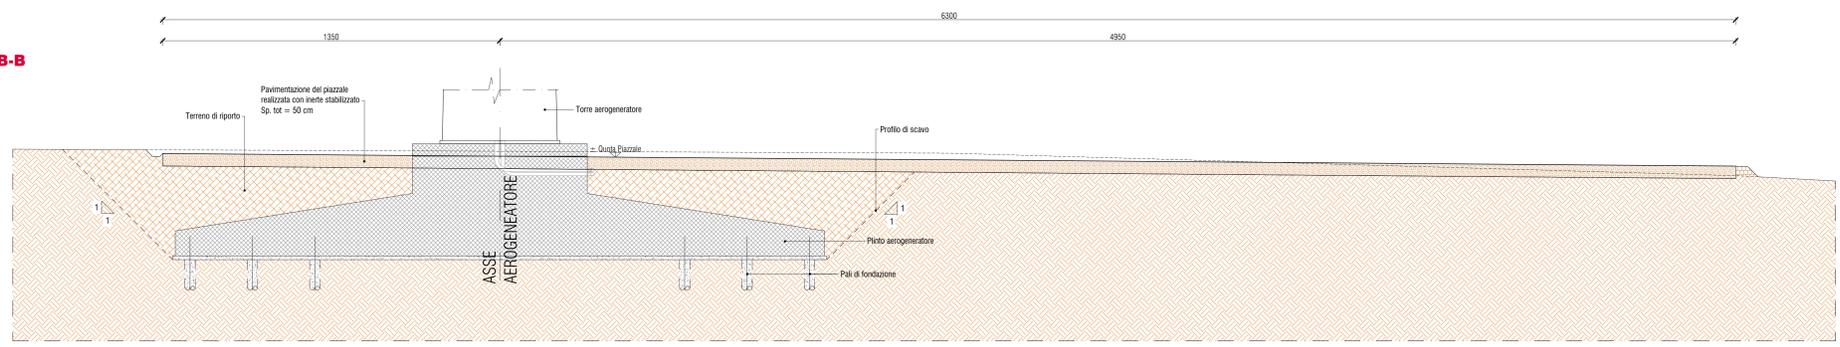

PROPRONTE
Repower Renewable Spa
Via Livanedo, 44
30174 Mestre (VE)

PROGETTAZIONE
sinergo Progettato
ing. Filippo Litardi

CONTRATTORE
TENPROJECT

N° COMMESSA
1443 PARCO EOLICO "BORGO CHITARRA"
LIBERO CONSORZIO COMUNALE DI TRAPANI
COMUNI DI MAZARA DEL VALLO E MARSALA

PROGETTO DEFINITIVO PER AUTORIZZAZIONE

ELABORATO SCHEMA DELLA PIAZZOLA TIPO IN FASE DI MONTAGGIO

CODICE ELABORATO
6.6
NOME FILE
1443_PD_A.6.6_TAV_00

01 - Marzo 2021 PRIMA EMISSIONE
02 - DATA DESCRIZIONE REVISIONE
03 - DATA DESCRIZIONE REVISIONE
04 - DATA DESCRIZIONE REVISIONE

Aut. E. Cossalter
Ing. Filippo Litardi

Copyright - Tutti i diritti sono riservati a norma di legge