



Pianta - Piazzola tipologica
scala 1:200

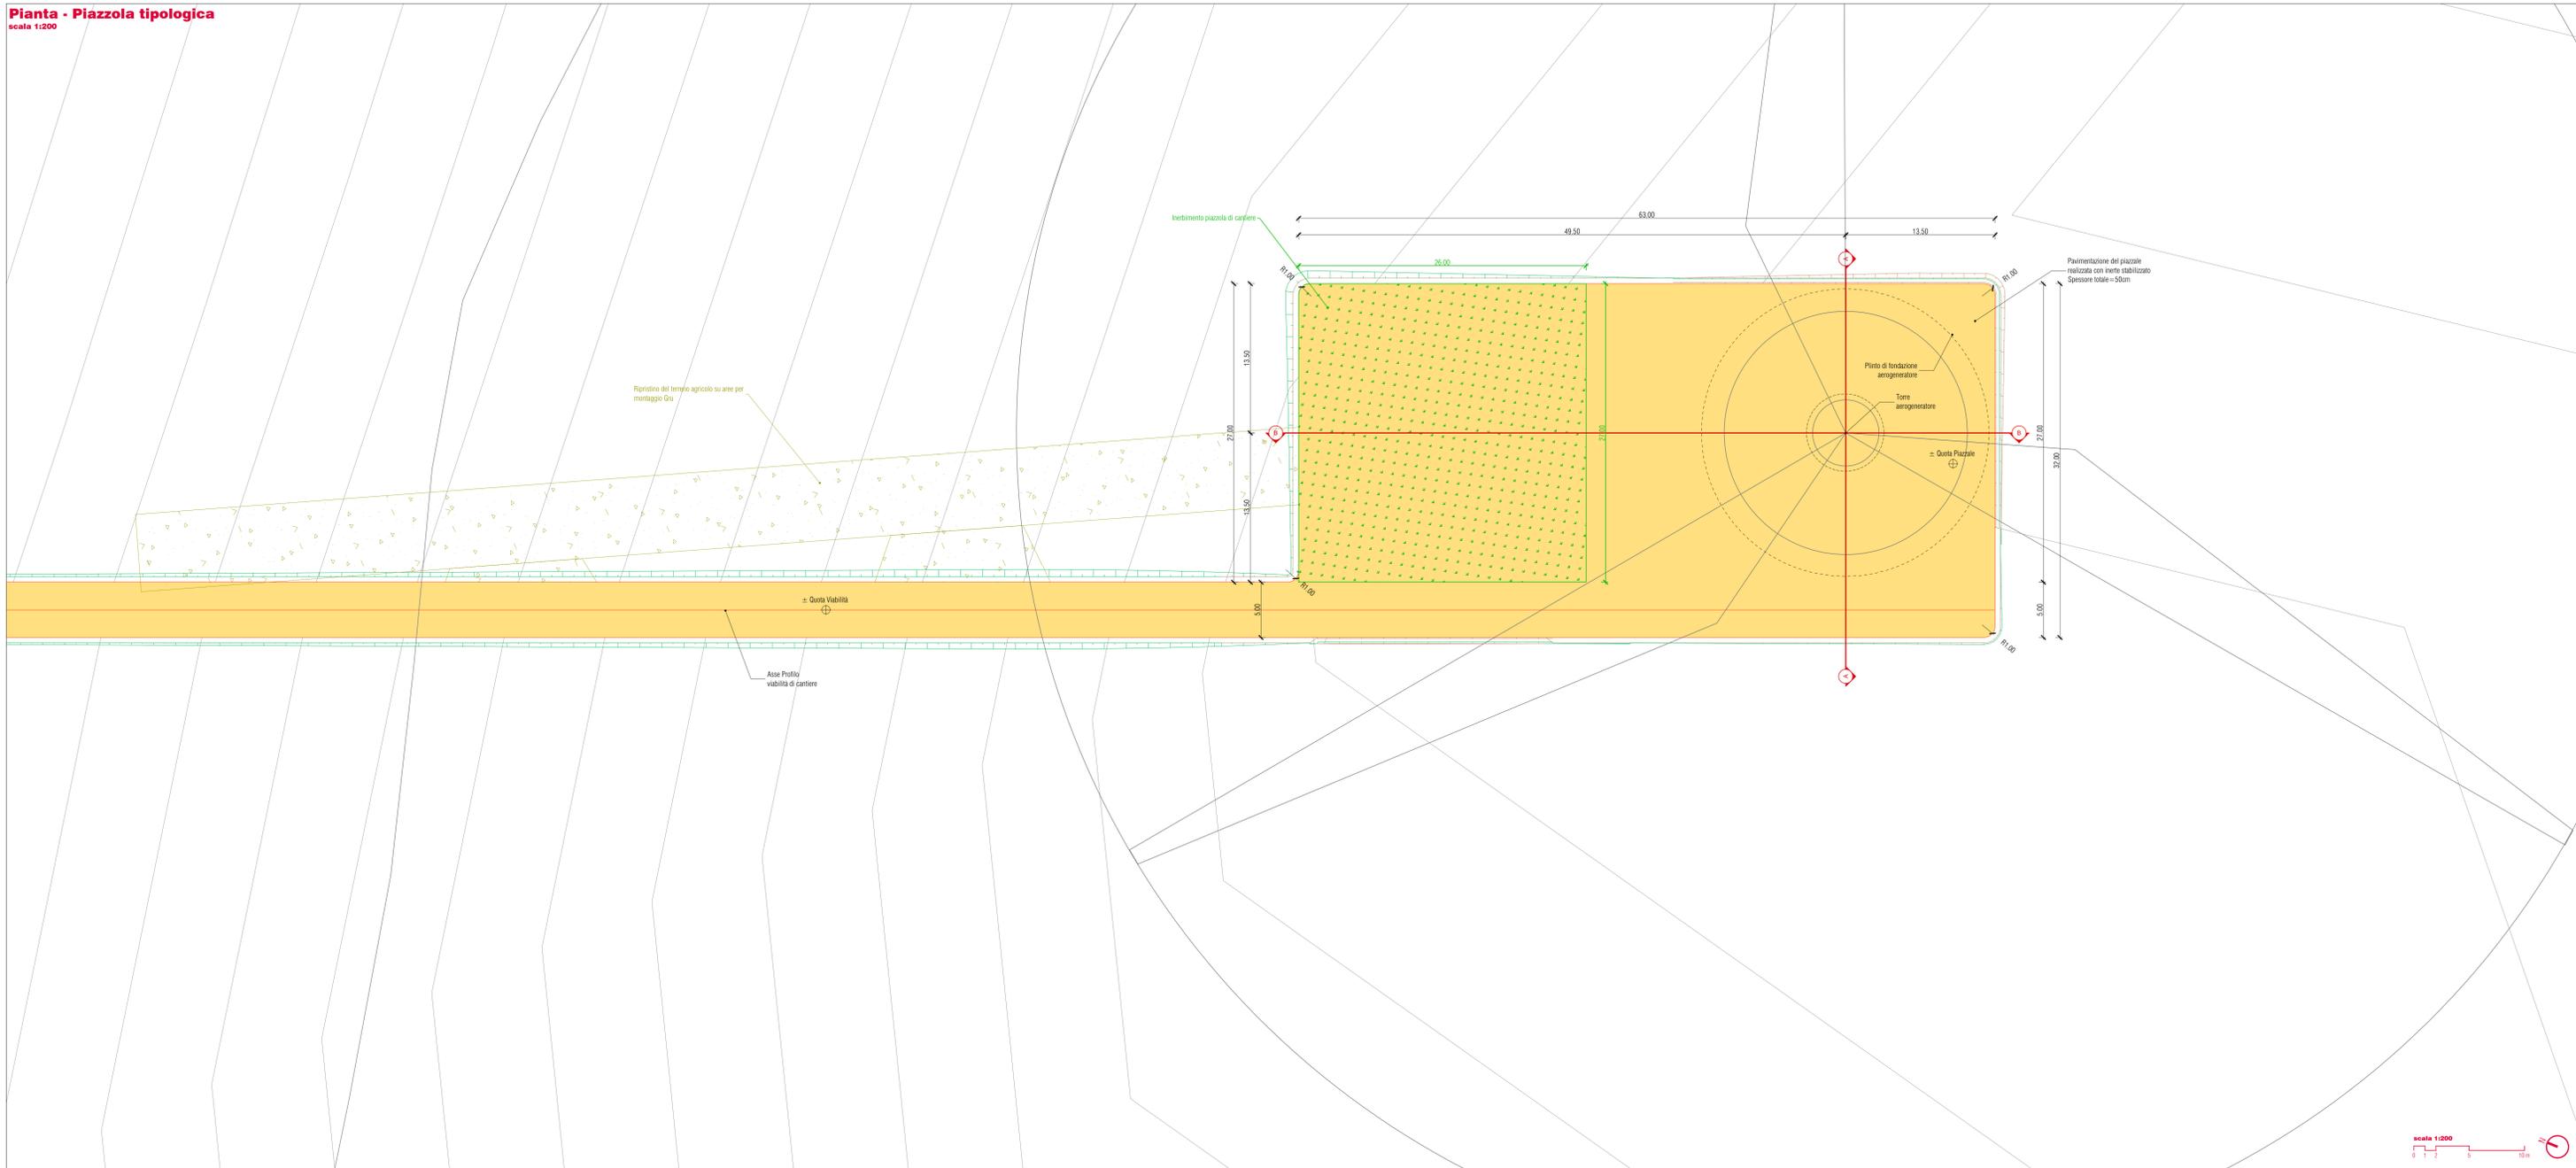


scala 1:200
0 5 10 m

Sezione A-A
scala 1:100

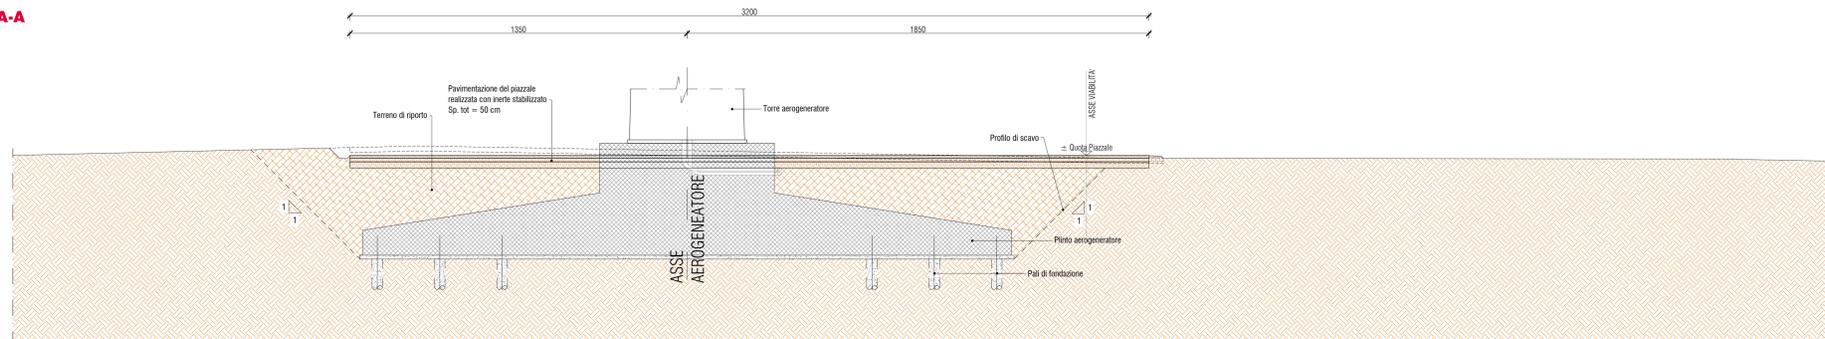

Sezione B-B
scala 1:100

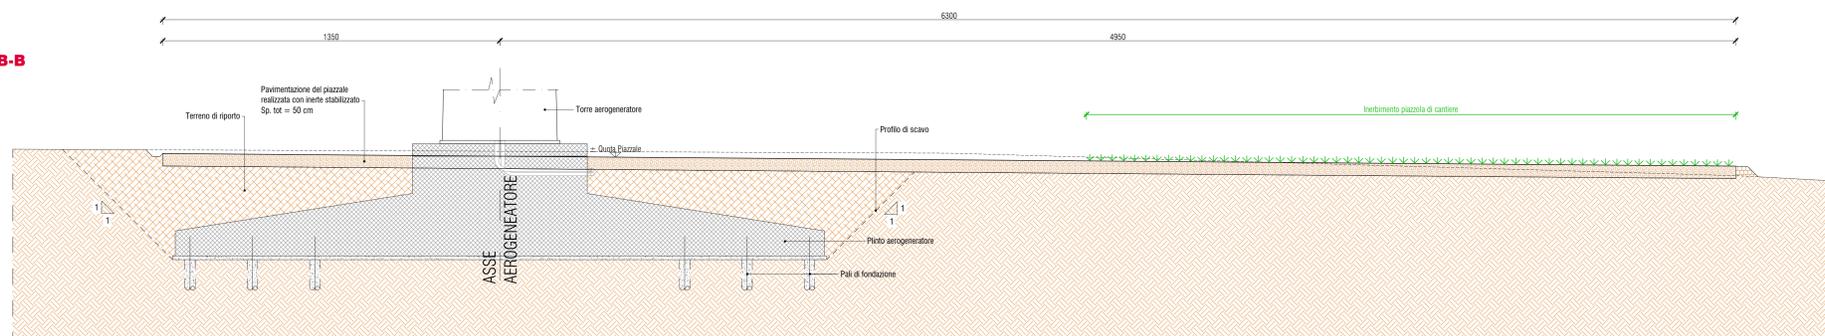

PROPRONENTE
Repower Renewable Spa
Via Livorno, 44
30174 Mestre (VE)

PROGETTAZIONE
sinergo Progettata
Ing. Filippo Stabile
sinergo.com - info@sinergo.com
Numero di concessione Urbanistica: 20032

TENPROJECT
Tecnica di via De Gasperi 61
92018 Siracusa (SR)
Tel. +39 0931 510141 - +39 0931 49915
tenproject@tin.it

N° COMMESSA
1443 PARCO EOLICO "BORGO CHITARRA"
LIBERO CONSORZIO COMUNALE DI TRAPANI
COMUNI DI MAZARA DEL VALLO E MARSALA
PROGETTO DEFINITIVO PER AUTORIZZAZIONE

ELABORATO SCHEMA DELLA PIAZZOLA TIPO IN FASE DI ESERCIZIO

CODICE ELABORATO
6.7
NOME FILE
1443_PD_A.6.7_TAV_00

01	Marzo 2021	PRIMA EMISSIONE	ASZ	RESATTO	Gianni E. Cassalini	Fig. Filippo Stabile
02		SECONDA EMISSIONE				APPROVAZIONE

Copyright - Tutti i diritti sono riservati a norma di legge
Grafico: Rev. 00