



Quadrante 1
scala 1:5.000

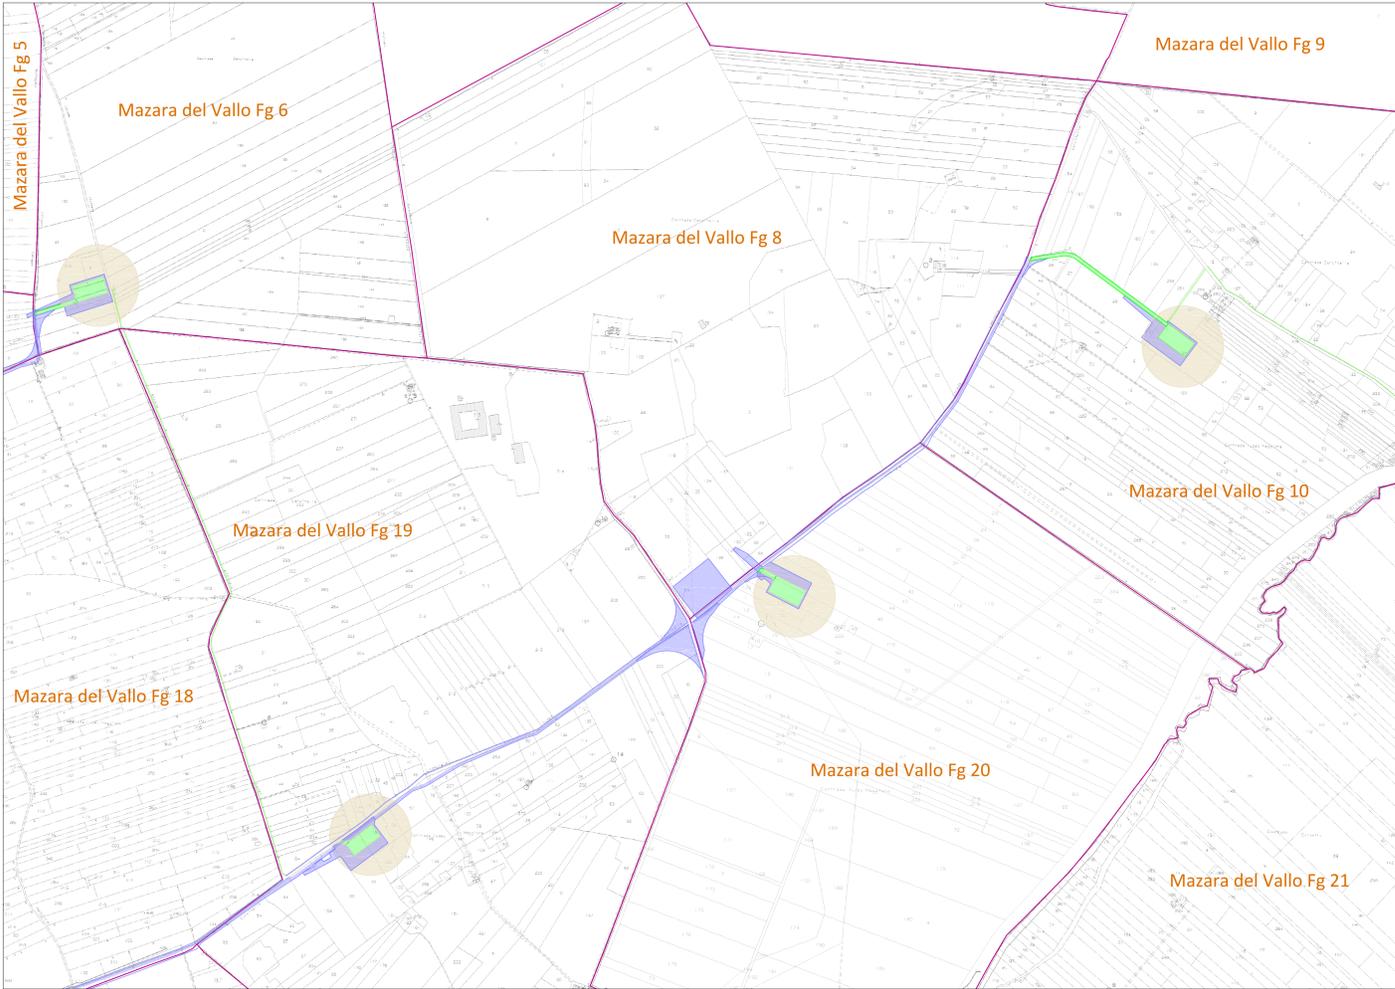


Quadrante 2
scala 1:5.000



Quadrante 3
scala 1:5.000

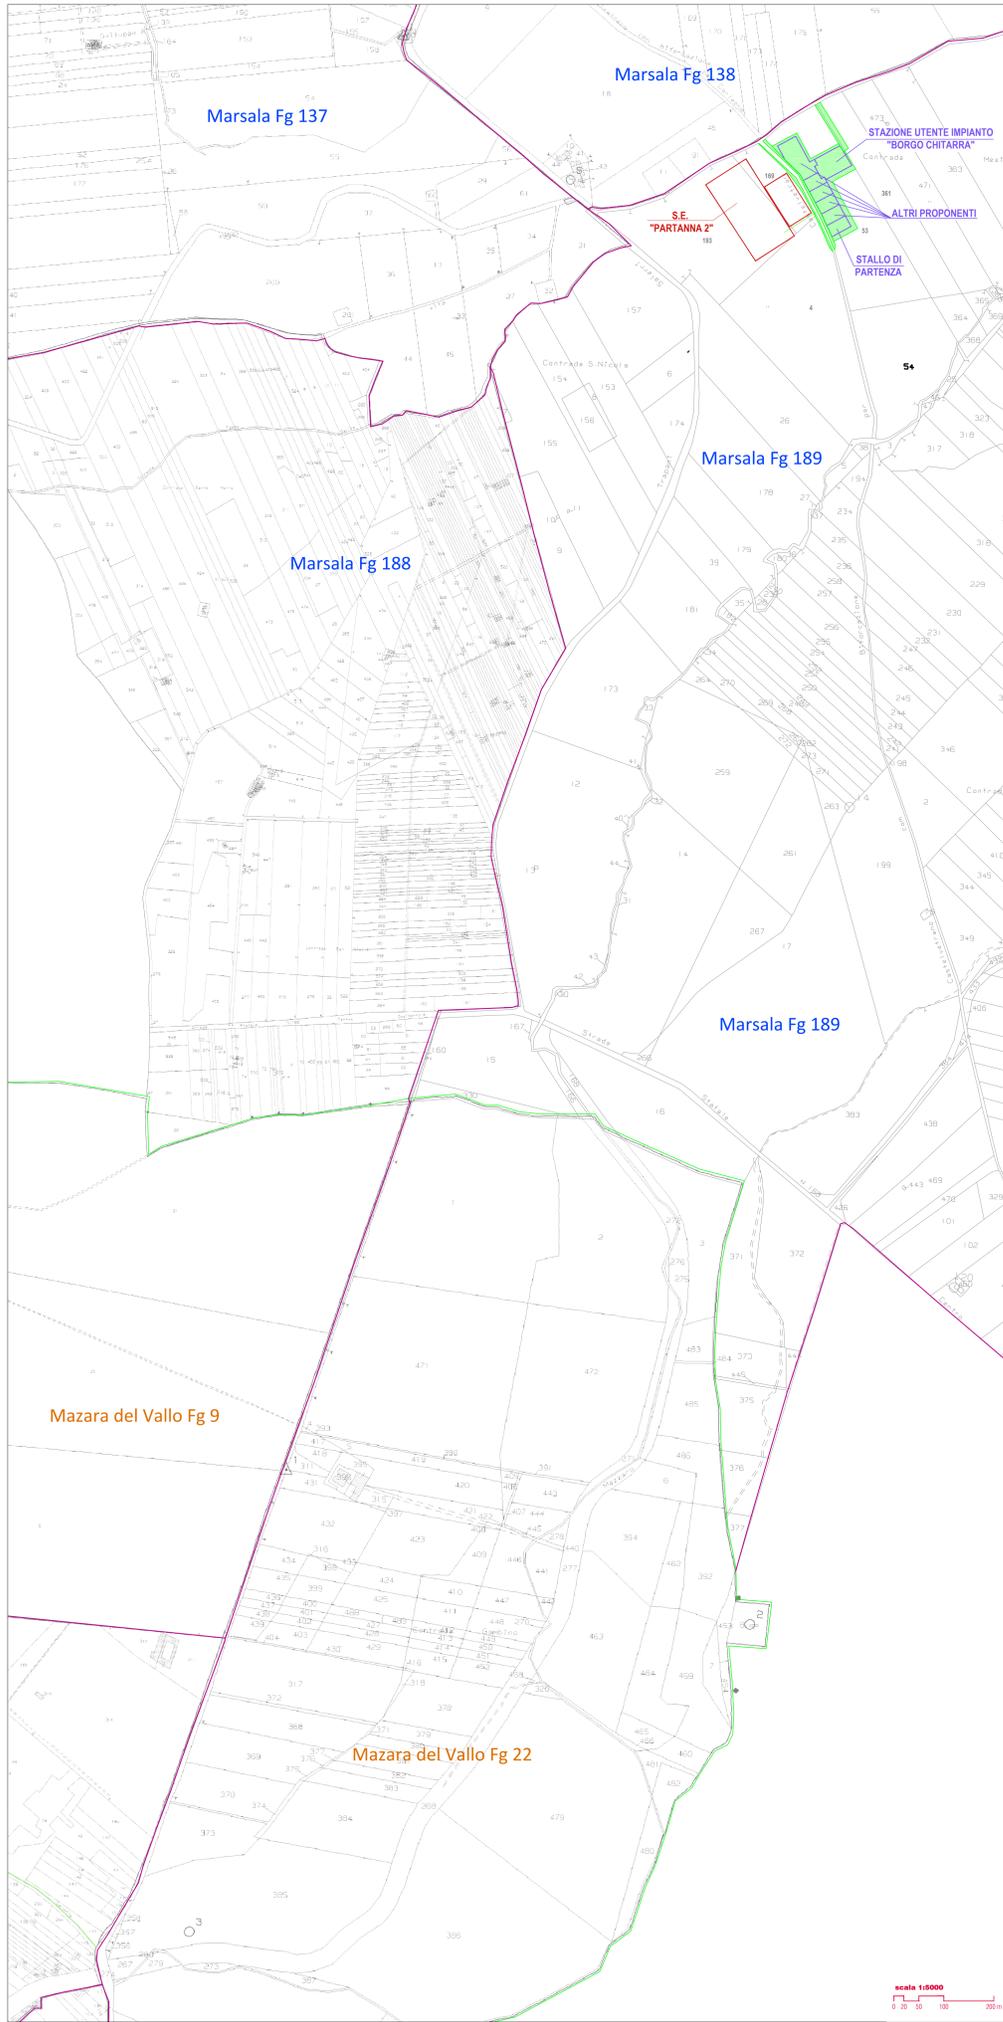

Key Plan
scala 1:40.000

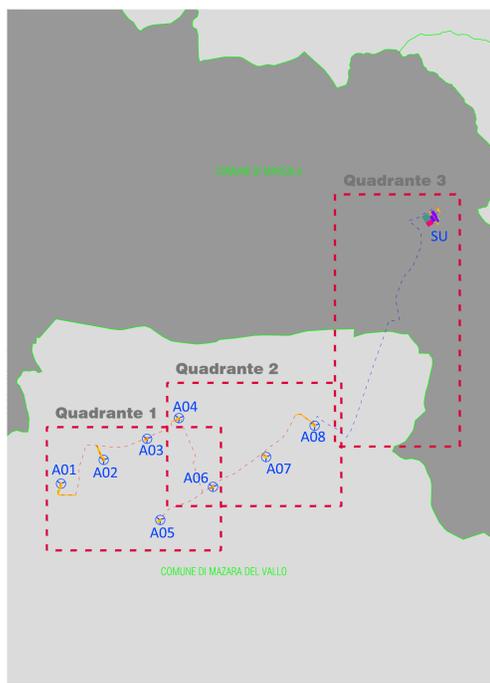

Legenda

- Cavodotto AT interato
- Cavodotto MT interato interno impianto
- Cavodotto MT interato esterno impianto
- Servizi di elettrodotto per cavodotto AT, cavodotto MT esterno e cavodotto MT interno
- Attraversamento cavodotto MT con teleguidata
- Area di occupazione temporanea
- Area di esproprio
- Servizi aerea

PROPRIONTE
Repower Renewable Spa
Via Lavenaro, 44
30174 Mestre (VE)

PROGETTAZIONE
sinergo Progettista
Via S. Felice, 152
36070 Montebelluna (TV)
Tel. 0422/36211 - Fax 0422/36212
www.sinergo.com - info@sinergo.com
Numero di concessione Urbanistica: 20032

PROGETTO
TENPROJECT
Via S. Felice, 152
36070 Montebelluna (TV)
Tel. 0422/36211 - Fax 0422/36212
www.tenproject.com - info@tenproject.com

N° COMMESSA
1443 PARCO EOLICO "BORGHI CHITARRA"
LIBERO CONSORZIO COMUNALE DI TRAPANI
COMUNI DI MAZARA DEL VALLO E MARSALA
PROGETTO DEFINITIVO PER AUTORIZZAZIONE

ELABORATO
PIANO PARTICELLARE DI ESPROPRIO - GRAFICO 1

CODICE ELABORATO
8.4
NOME FILE
1443_PD_A_84_TAV_00

01 Marzo 2021 PRIMA EMISSIONE
02 DATA DESCRIZIONE REVISIONE
03 Geom. E. Costantini
04 Geom. E. Costantini
05 Ing. Filippo Stabile
06 APPROVAZIONE

Copyright - Tutti i diritti sono riservati a norma di legge.
Cavigli - Rev. 00