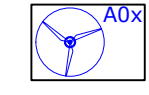
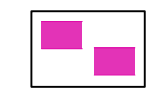
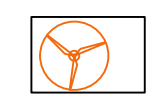

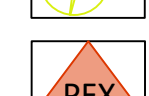



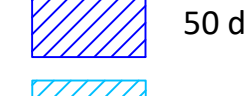






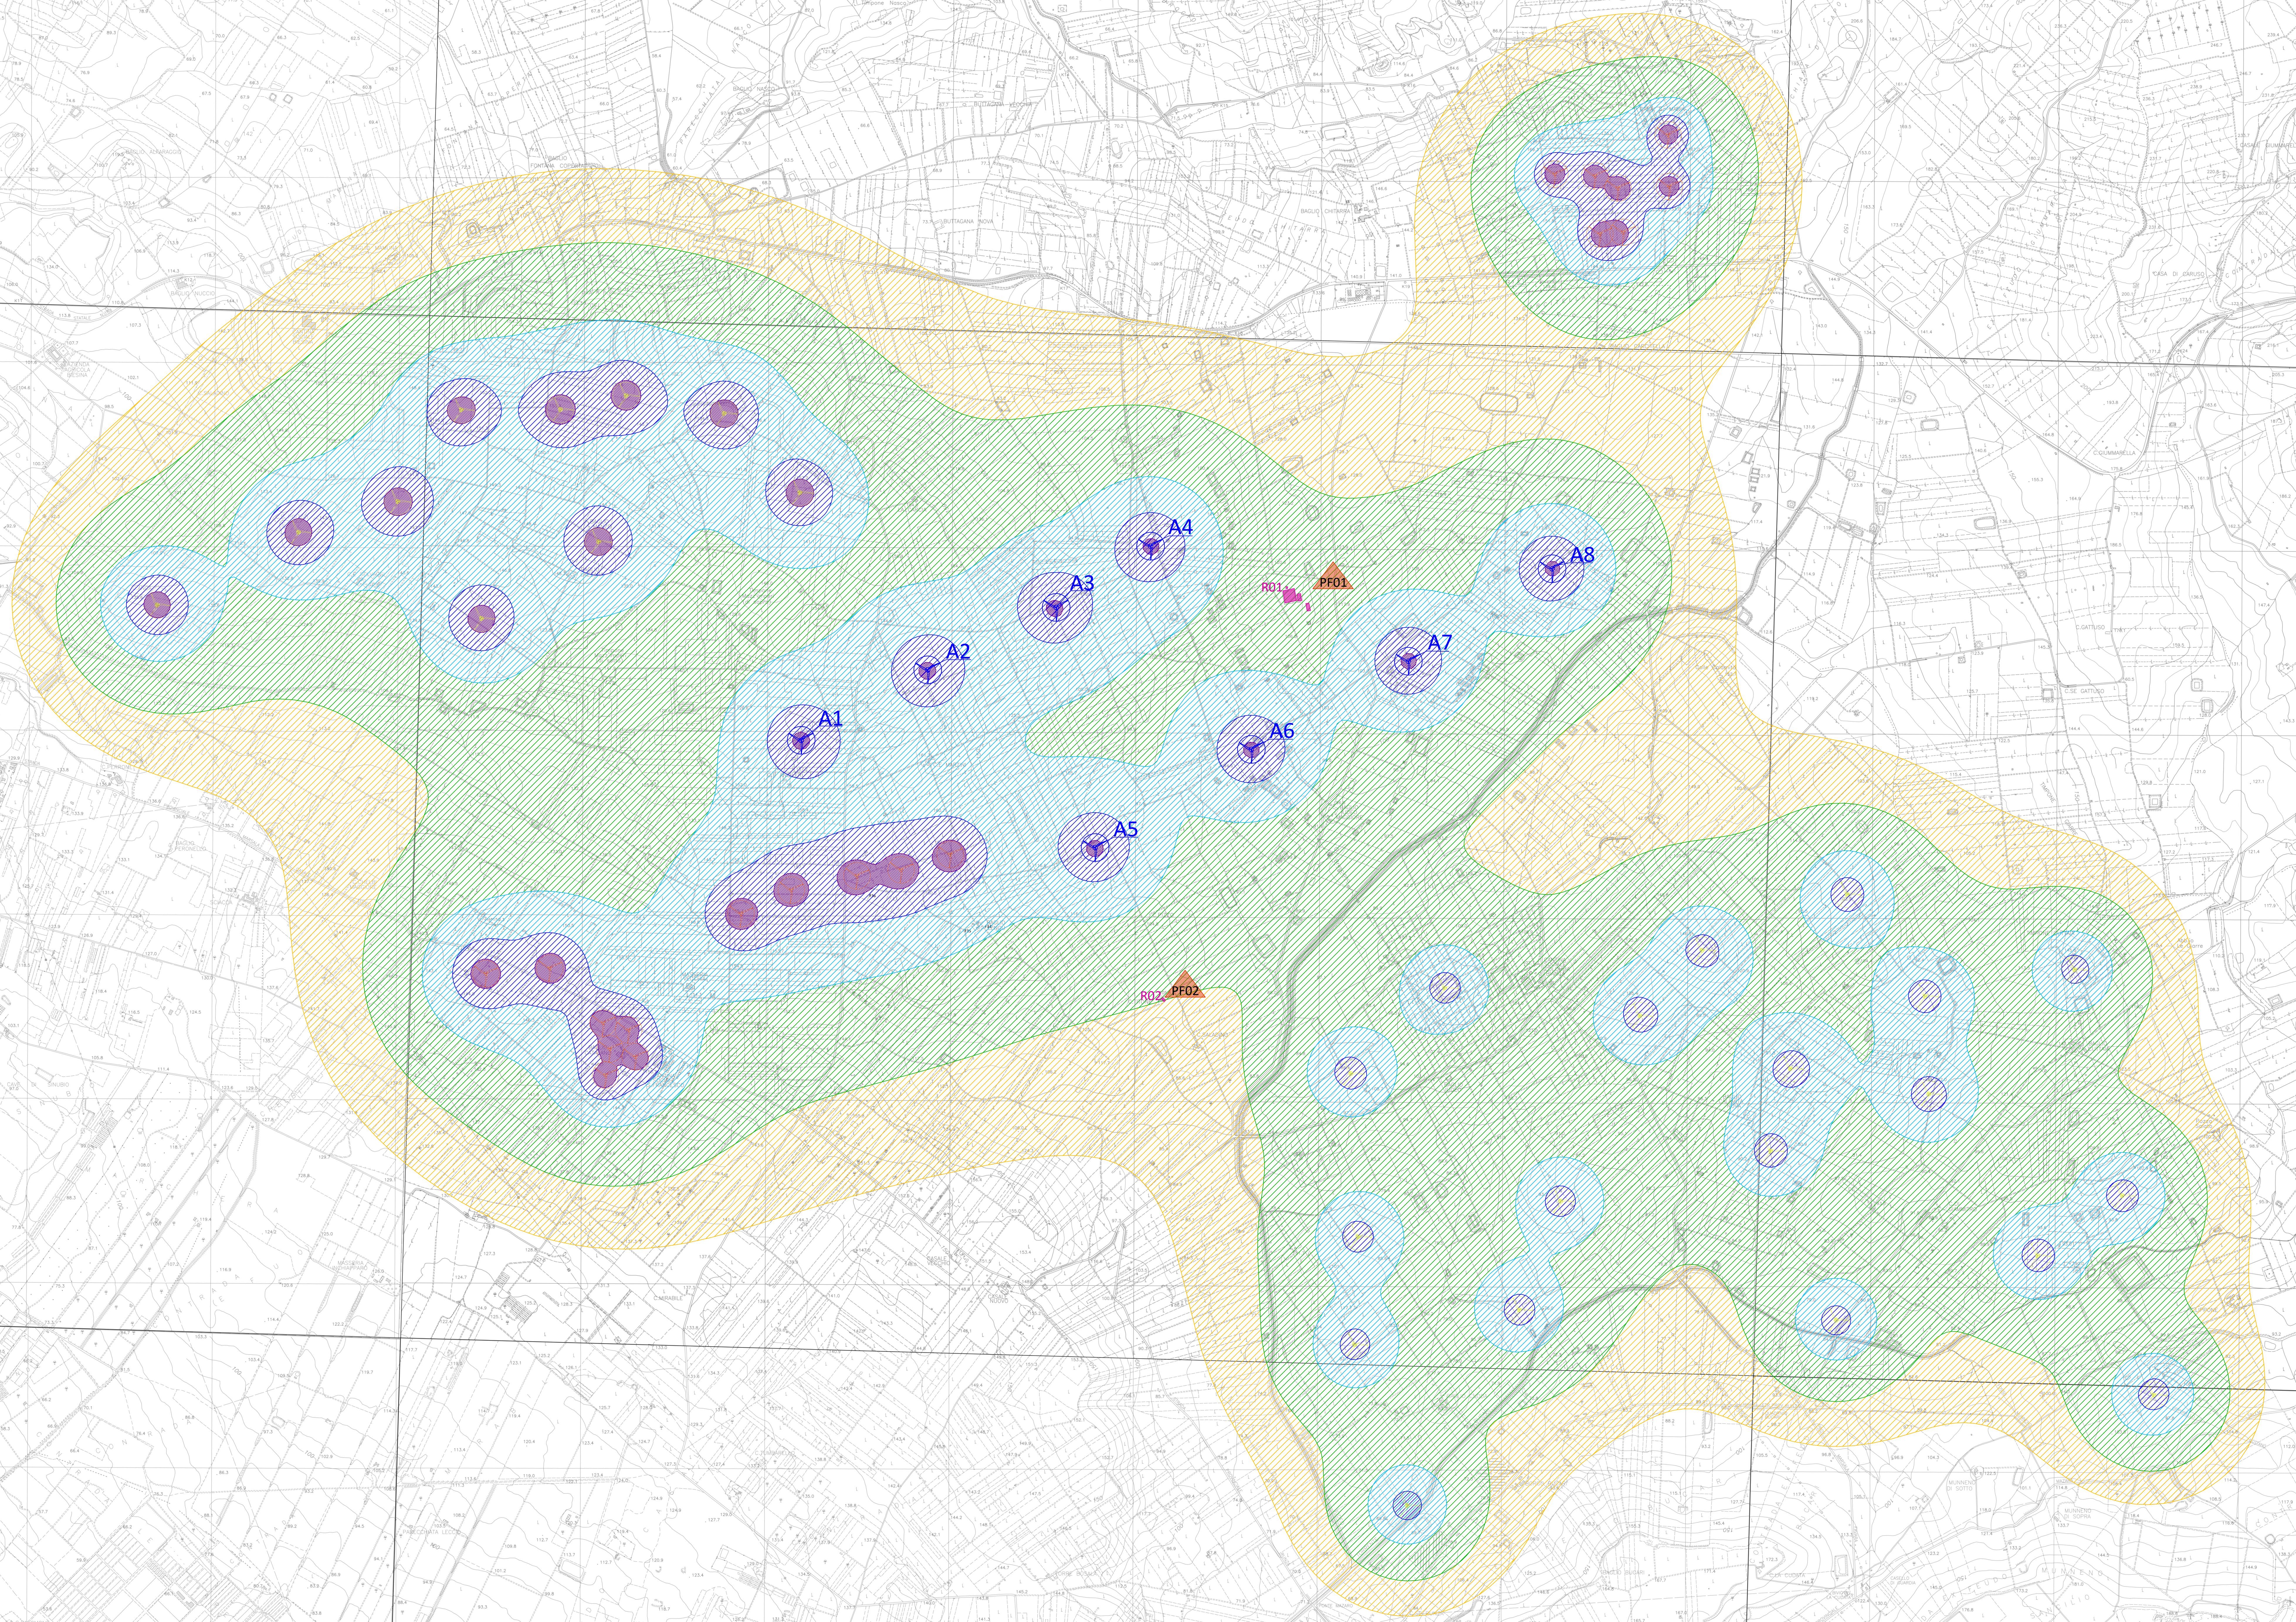
LEGENDA



-  Aerogeneratori di progetto
-  Luoghi adibiti a permanenza della popolazione superiore a 4 ore al giorno, e strutture accatastate come "abitazioni" anche se non abitate o stabilimenti abitate
-  Aerogeneratori esistenti
-  Aerogeneratori in ITER
-  Postazioni Fonometriche

In questa tavola viene mostrata graficamente l'alterazione del campo sonoro indotta dall'impianto eolico della Repower Renewable Spa e dagli impianti esistenti e di progetto. Sono evidenziate le curve di isolivello con la specifica dei valori di immissione assoluta per la porzione di territorio prossima a quella degli aerogeneratori di progetto.
 In fase di progetto le simulazioni eseguite sono state elaborate con i valori di potenza acustica forniti dai costruttori delle turbine per velocità del vento pari a 10 m/s e comunque nelle condizioni per le quali si ottiene la corrispondenza dei massimi livelli emissivi di pressione acustica per tutti gli aerogeneratori coinvolti nel calcolo. La valutazione è stata effettuata a velocità del vento di 10 m/s, valore al quale le turbine eoliche sono al massimo di emissione sonora.

LIVELLO CONTINUO EQUIVALENTE DELLA PRESSIONE SONORA PONDERATA "A" PRODOTTA DALL'INSIEME DI TUTTI GLI AEROGENERATORI - Leq (A)

-  55 dB
-  50 dB
-  45 dB
-  40 dB
-  37 dB
-  <30 dB



PROPONENTE Repower Renewable Spa Via Laveredo, 44 30174 Mestre (VE)		 L'energia che ti serve.
PROGETTAZIONE 		Consulente 
N° COMMessa 1443		CODICE ELABORATO IR.SIA.04
ELABORATO PLANIMETRIA CON INDIVIDUAZIONE DELLE CURVE ISOLIVELLO CUMULATIVE ESTESE AD UN BUFFER DI 3 KM DALL'IMPIANTO		APPROVAZIONE 
01/02/2021 REDATTORE	01/02/2021 PRIMA EMISSIONE	01/02/2021 VERIFICA

Progetto: Nuovo Parco Eolico "Borgo Chitarro" - Libero Consorzio Comunale di Trapani - Comuni di Mazara del Vallo - Marsala - Progetto Definitivo per Autorizzazione
 sinergo spa - via Ca' Bembo 152 - 30100 - Mestre di Venezia - Venezia - Italy
 Tel. +39 0423 311441 - Fax +39 0423 311442
 sinergo.com - info@sinergo.com
 Numero di commercio: Alerece - progettazione/001