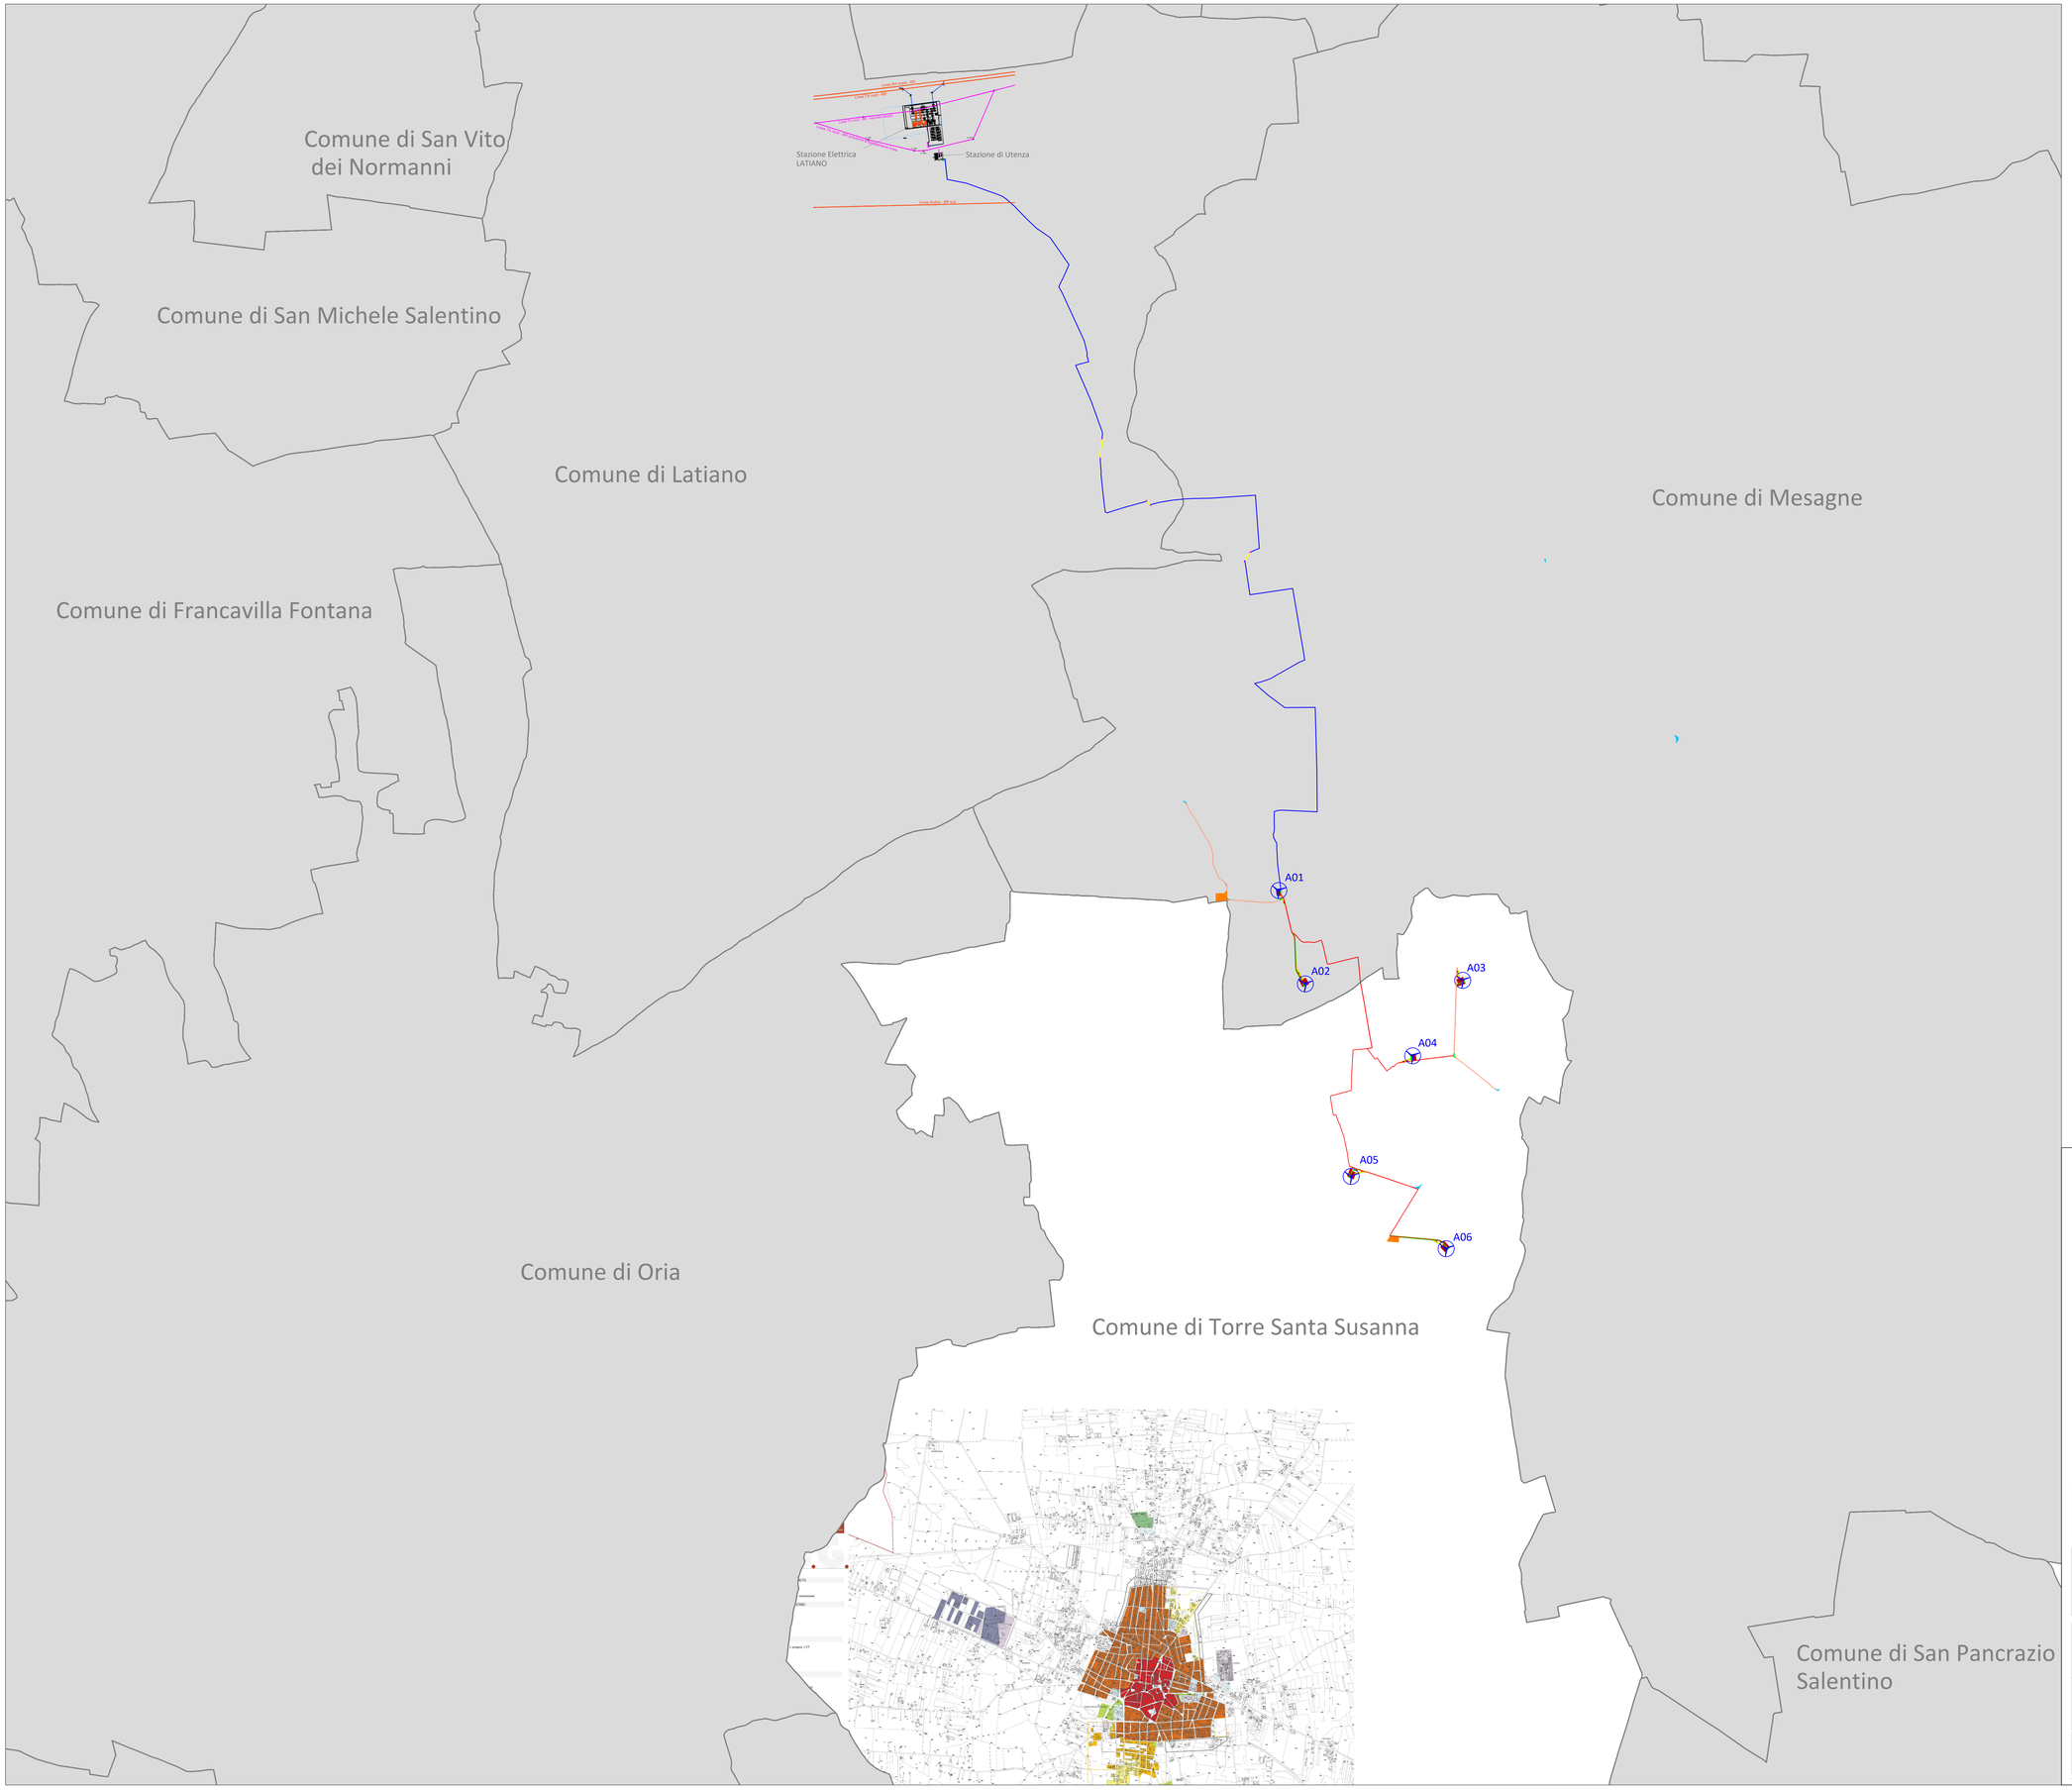

Legenda:

- Aerogeneratori di progetto
- Cavidotto interrato MT interno
- Cavidotto interrato MT esterno
- Cabina di raccolta impianto
- Cavidotto MT interrato di progetto - tratti in T.O.C.
- Cavidotto AT interrato
- Viabilità di progetto
- Viabilità esistente da adeguare
- Piazzola montaggio gru
- Area stoccaggio pale
- Piazzole ausiliarie appoggio gru
- Piazzola appoggio gru
- Allargamenti temporanei
- Aree per posizionamento macchina TOC
- Aree canterie

Schema funzionale aerogeneratore

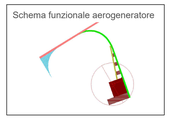

Legenda Piano di Fabbricazione

PROPONENTE
Repower Renewable Spa
Via Lavatoio, 44
30174 Mestre (VE)

PROJECT MANAGER : Dott. Giuseppe Caricato

REPOWER
L'energia che ti serve.

PROGETTAZIONE

sinèrgo
Sinergo Spa - via Ca' Bembo 152
30030 - Maerne di Martellago - Venezia - Italy
tel 041.3642515 - fax 041.640481
sinergespa.com - info@sinergespa.com
Numero di commessa interno progettazione: 20041

TENPROJECT
Tenproject Srl -via De Gasperi 61
82018 S.Giorgio del Sannio (BN)
t.+ 39 0824.337144 - f. +39 0824.337144
tenproject_info@tiscali.it

Progettista :
Ing. Nicola Forte

ORDINE DEGLI INGEGNERI DELLA PROVINCIA DI BENEVENTO
Ing. NICOLA FORTE
N° 1234

N° COMMESSA
1417

NUOVO PARCO EOLICO "LATIANO "
PROVINCIA DI BRINDISI
COMUNI DI LATIANO - MESAGNE - TORRE SANTA SUSANNA

PROGETTO DEFINITIVO PER AUTORIZZAZIONE

ELABORATO
COMUNE DI TORRE SANTA SUSANNA _ PIANO DI FABBICAZIONE

CODICE ELABORATO
2.10

NOME FILE
1417-PD_A_2.10_TAV_r00

REV	DATA	DESCRIZIONE REVISIONE	REDATTO	VERIFICA	APPROVAZIONE
00	03/2021	PRIMA EMISSIONE	GV	NF	NF

Cartigli - Rev. 00

COPYRIGHT - TUTTI I DIRITTI SONO RISERVATI A NORMA DI LEGGE