

Comune di Latiano foglio n.23

Comune di Latiano foglio n.24


Comune di Latiano foglio n.32

Comune di Latiano foglio n.33

Comune di Mesagne foglio n.35

Comune di Mesagne foglio n.43

Comune di Mesagne foglio n.44

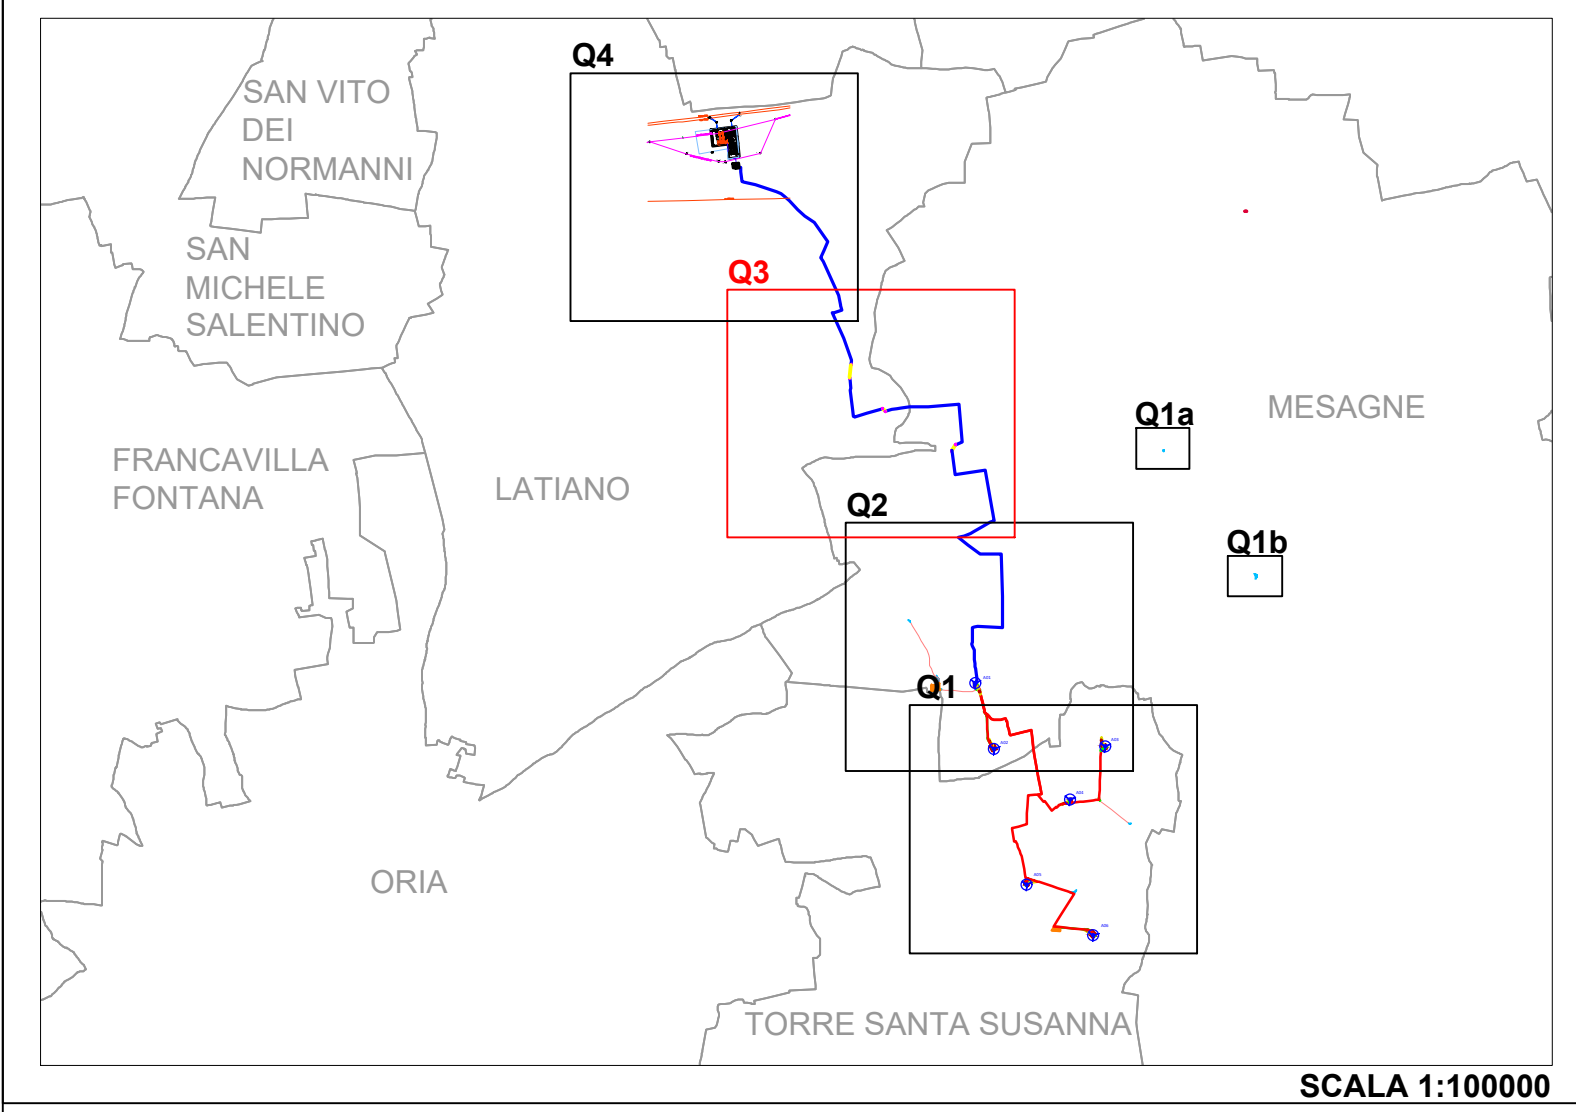

SCALA 1:100000

Legenda

- Cavidotto interrato MT esterno
- Tratti cavidotto MT in TOC
- Piazzola per posizionamento macchina TOC
- Limite foglio catastale

PROPRONENTE
Repower Renewable Spa
Via Leonardo, 44
36174 Biadene V.V.

PROJECT MANAGER: Dott. Giuseppe Caruso

PROGETTAZIONE
sinergo
Energie Spa - via Ca' Biondo 102
20126 - Milano - Italy
Tel. +39 02 58011 - Fax +39 02 58011
www.sinergo.com - info@sinergo.com
Numero di cartella studio progettazione: 20041

TENPROJECT
Tenproject Srl - via De Gasperi 61
80138 - Napoli - Italy
Tel. +39 081 53744 - Fax +39 081 53744
www.tenproject.com - info@tenproject.com

N° COMMESSA
1417
NUOVO PARCO EOLICO "LATIANO"
PROVINCIA DI BRINDISI
COMUNI DI LATIANO - MESAGNE - TORRE SANTA SUSANNA
PROGETTO DEFINITIVO PER AUTORIZZAZIONE

ELABORATO
LAYOUT DI PROGETTO SU PLANIMETRIA CATASTALE
QUADRO 3

CODICE ELABORATO
3.2.3
NOME FILE
METODO_A_3.2.1_4_TAV_00

02/03/2021 PRIMA EMISSIONE PFP NF
REVISIONE DESCRIZIONE REVISIONE I REVISIONE I REVISIONE
Cavigli - Rev. 00

REPOWER
Energia che ti serve.