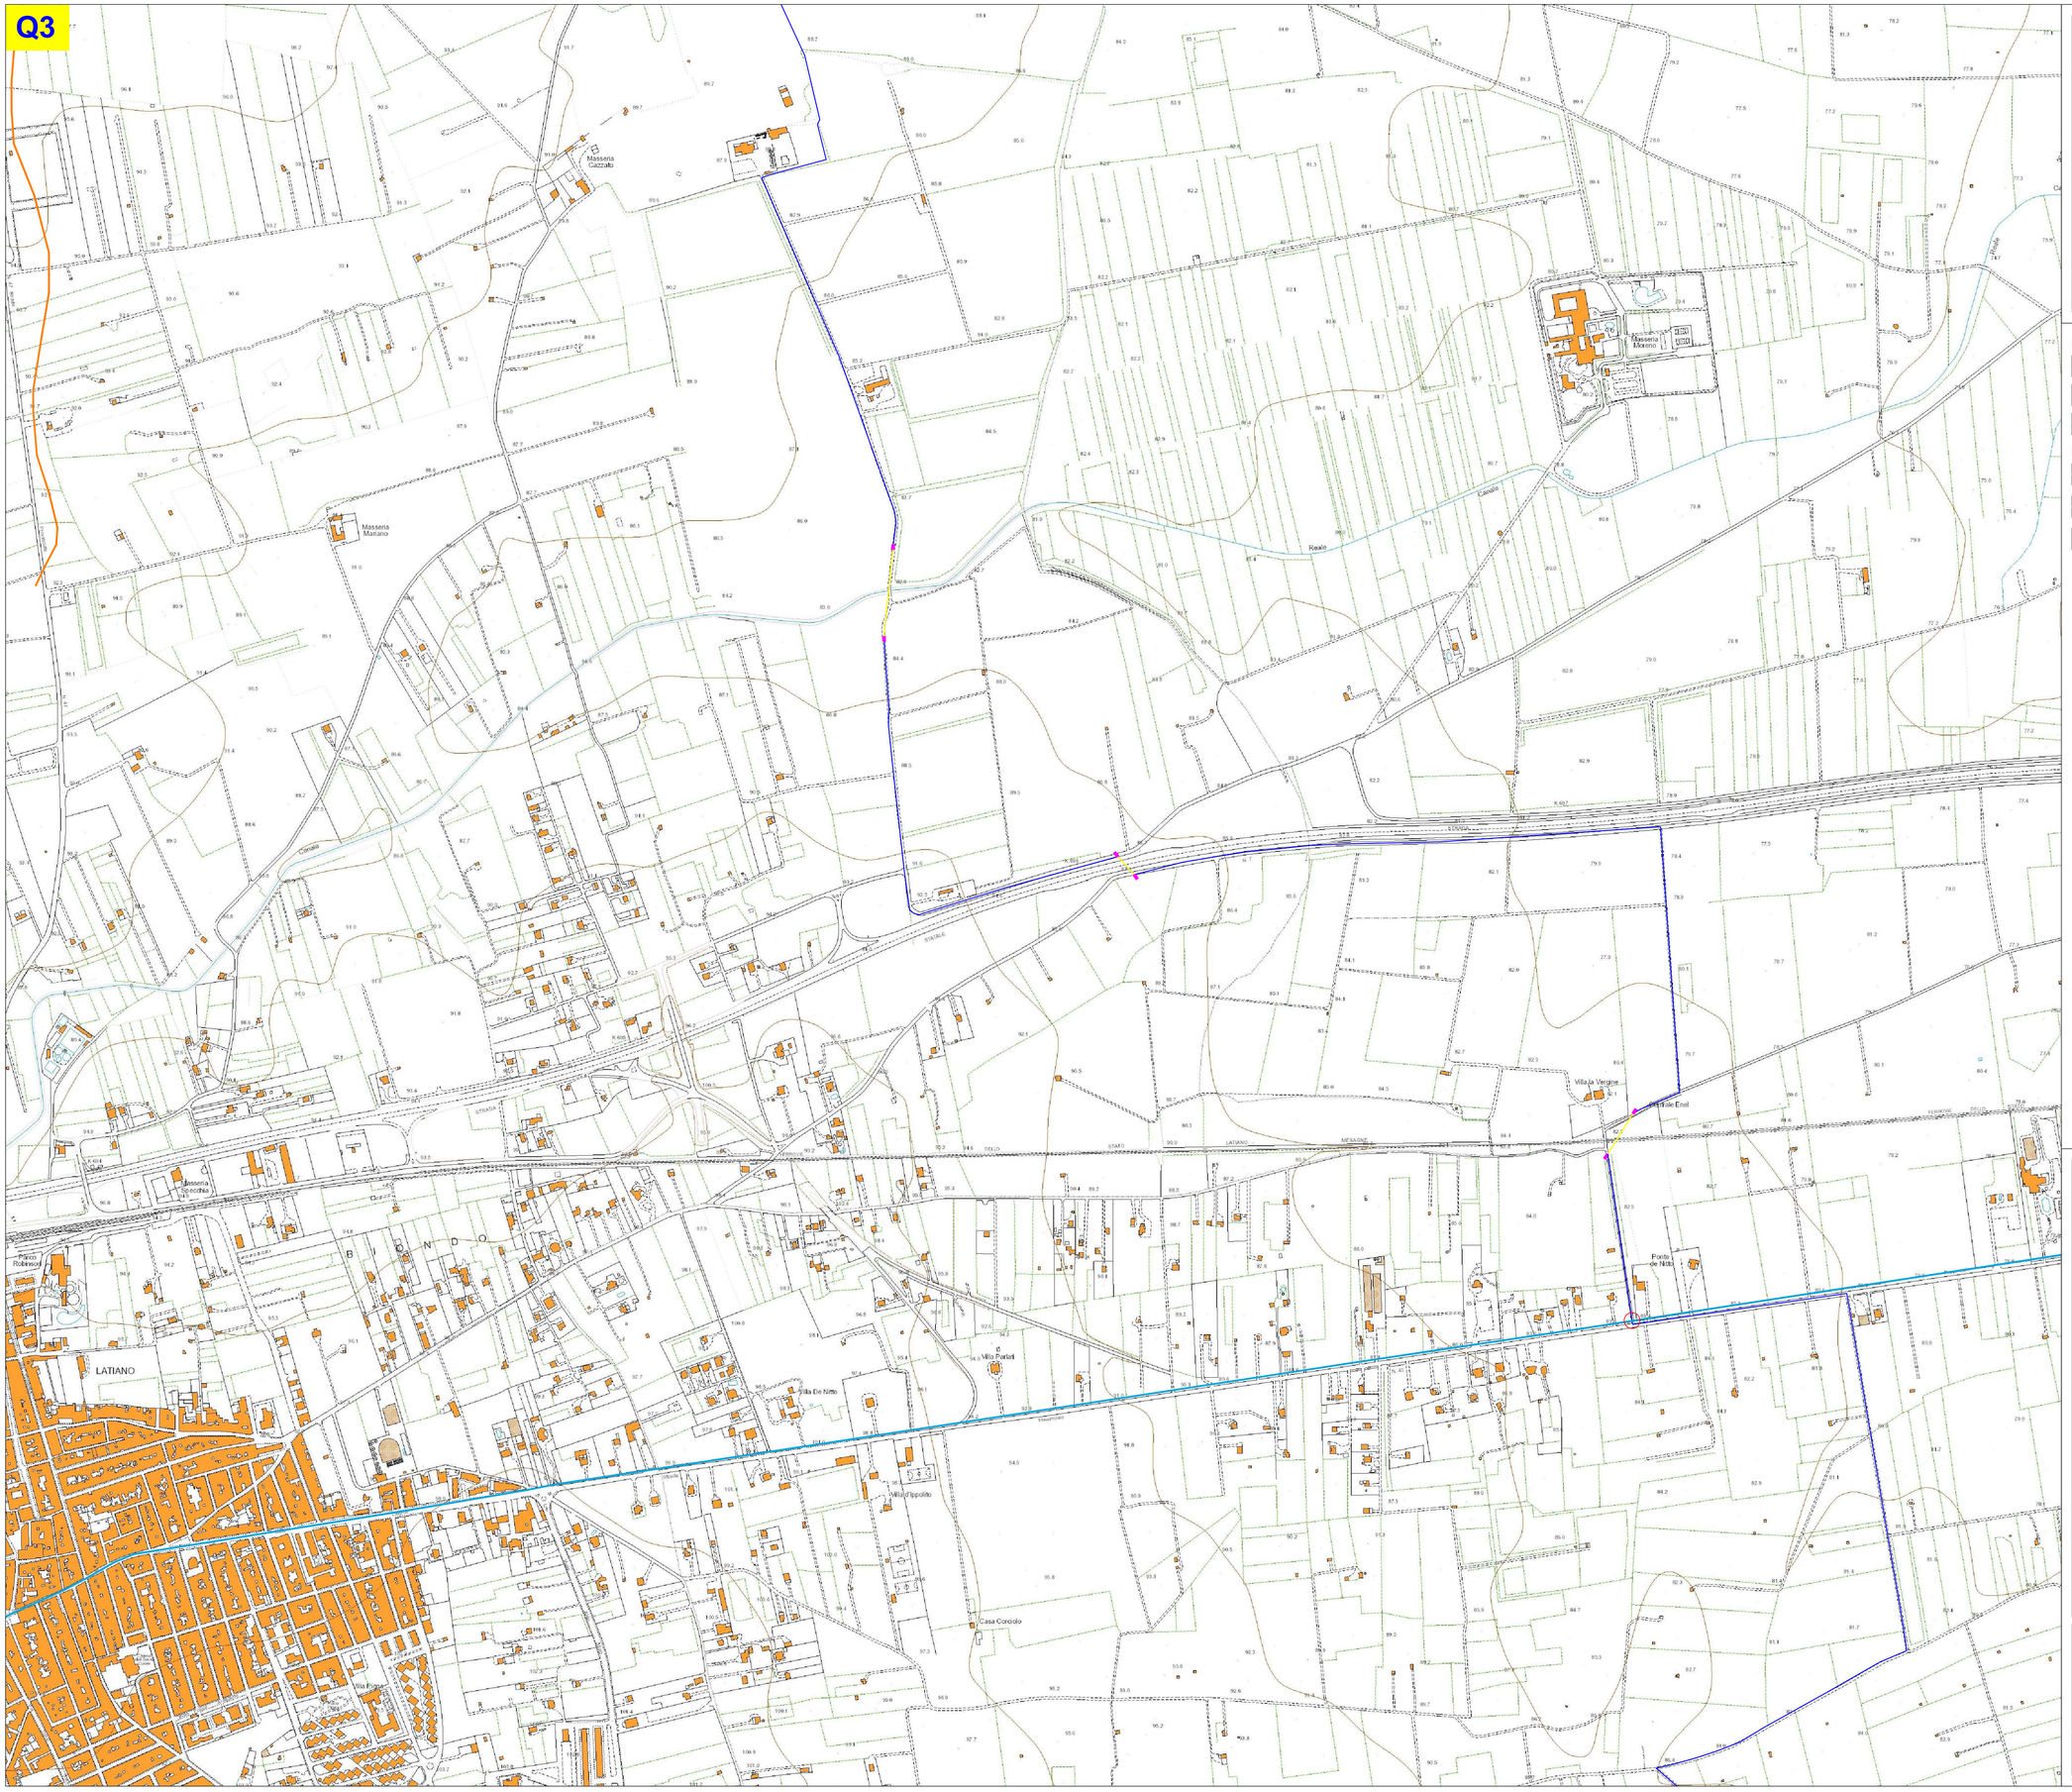

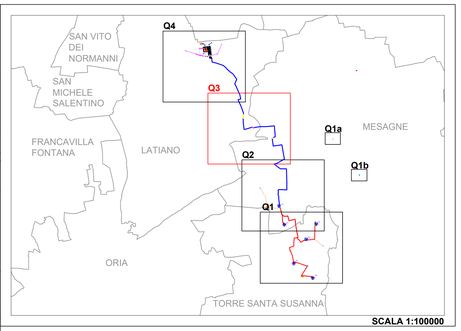

SCALA 1:100000

Legenda

- Cavidotto interrato MT esterno
- Tratti cavidotto MT in TOC
- Piazzola per posizionamento macchina TOC

Legenda infrastrutture opere esistenti

- Condotta acquedotto interrata
- Gasdotto interrato
- Punti d'interferenza

PROPONENTE
Repower Renewable Spa
Via Lavaredo, 44
30174 Mestre (VE)

PROJECT MANAGER : Dott.Giuseppe Caricato

REPOWER
L'energia che ti serve.

PROGETTAZIONE

sinèrgo
Sinergo Spa - via Ca' Bembo 152
30030 - Maerne di Martellago - Venezia - Italy
tel 041.3642511 - fax 041.640481
sinergospa.com - info@sinergospa.com
Numero di commessa interna progettazione: 20041

TENPROJECT
Tenproject Srl -via De Gasperi 61
82018 S.Giorgio del Sannio (BN)
t +39 0824 337144 - f +39 0824 337147
tenproject.it - info@tenproject.it

N° COMMESSA
1417

NUOVO PARCO EOLICO "LATIANO "
PROVINCIA DI BRINDISI
COMUNI DI LATIANO - MESAGNE - TORRE SANTA SUSANNA

PROGETTO DEFINITIVO PER AUTORIZZAZIONE

ELABORATO
LAYOUT DI PROGETTO SU PLANIMETRIA CATASTALE
QUADRO 3

CODICE ELABORATO
3.4.3

NOME FILE
1417-PD_A_3.4.1_4_TAV_r00

REV	DATA	DESCRIZIONE REVISIONE	REDATTO	VERIFICA	APPROVAZIONE
00	03/2021	PRIMA EMISSIONE	PFP	NF	NF

Cartiglio - Rev. 00

COPYRIGHT - TUTTI I DIRITTI SONO RISERVATI A NORMA DI LEGGE