



### Allargamento viabilità esistente - Particolare 1

scala 1:1'000

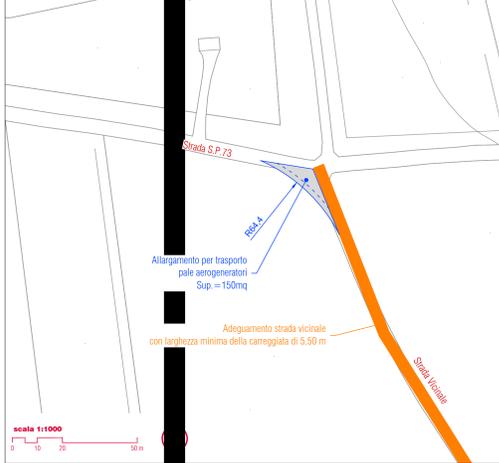

### Allargamento Viabilità esistente - Particolare 2

scala 1:1'000

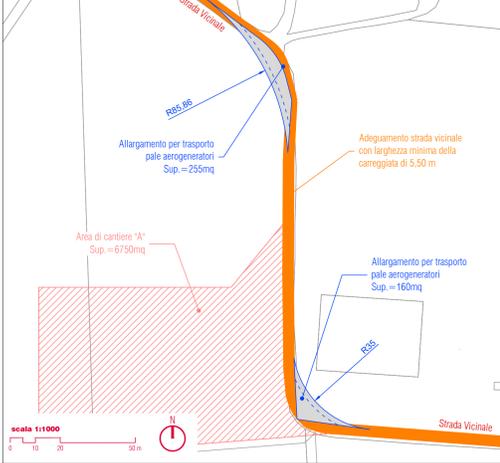


### Planimetria generale

scala 1:5'000




### Planimetria generale

scala 1:5'000

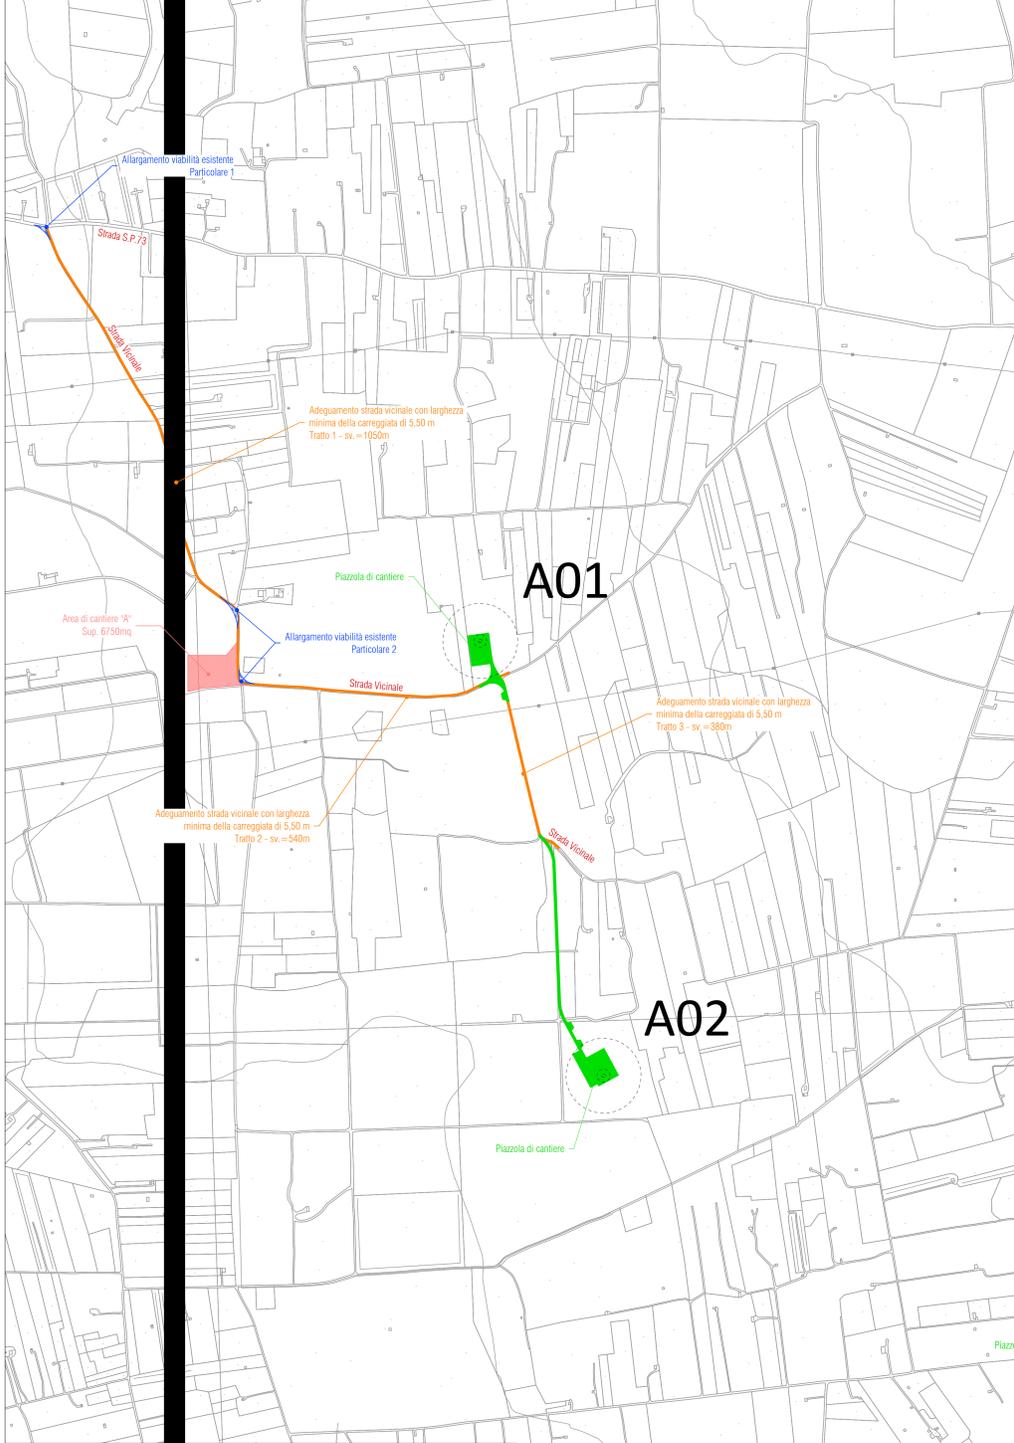


### Allargamento Viabilità esistente - Particolare 5

scala 1:1'000

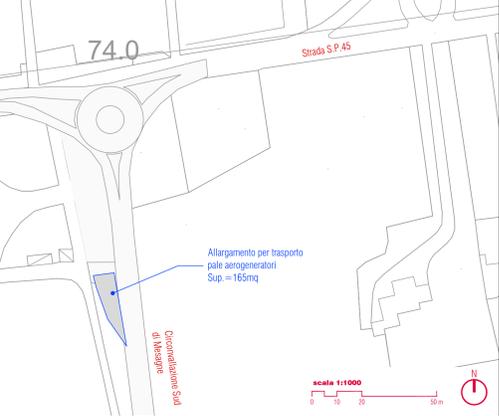


### Allargamento Viabilità esistente - Particolare 6

scala 1:1'000

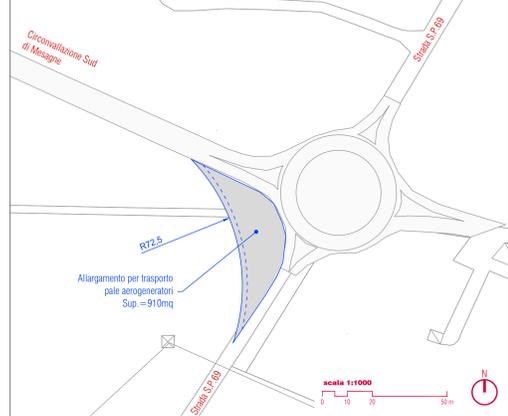

### Allargamento Viabilità esistente - Particolare 3

scala 1:1'000

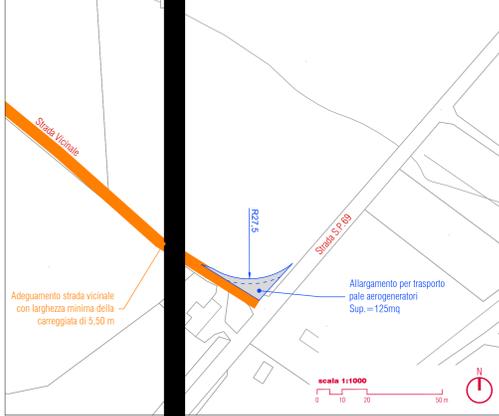


### Allargamento Viabilità esistente - Particolare 4

scala 1:1'000




### Allargamento Viabilità esistente - Particolare 5

scala 1:1'000

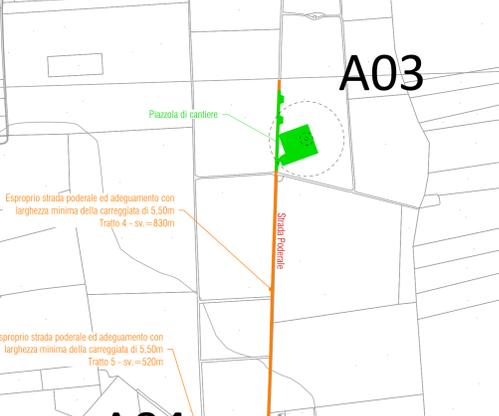


### Allargamento Viabilità esistente - Particolare 6

scala 1:1'000

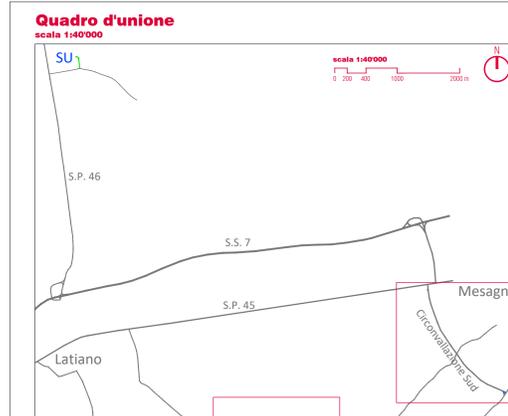

### Allargamento Viabilità esistente - Particolare 4

scala 1:1'000

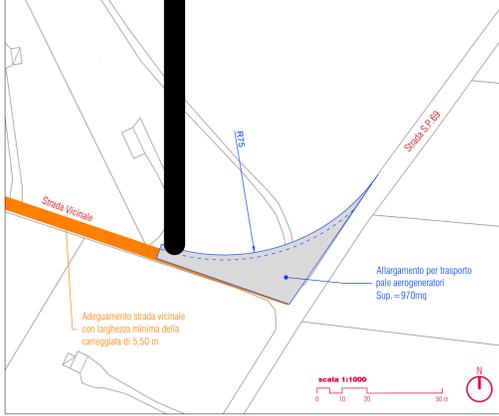

### Allargamento Viabilità esistente - Particolare 5

scala 1:1'000



### Allargamento Viabilità esistente - Particolare 3

scala 1:1'000



### Quadro d'unione

scala 1:40'000

