LIVELLETTE	DIFF. DI QUOTA	h = 0.46	h = 0.88	h = 0.00	h = 0.60	h = 0.00
	DISTANZA	L = 23.20	L = 117.82	L = 170.31	L = 105.00	L = 173.78
	PENDENZA	i = 0.02	i = 0.00	i = 0.00	i = 0.01	i = 0.00

FASE DI CANTIERE
PROFILO A06

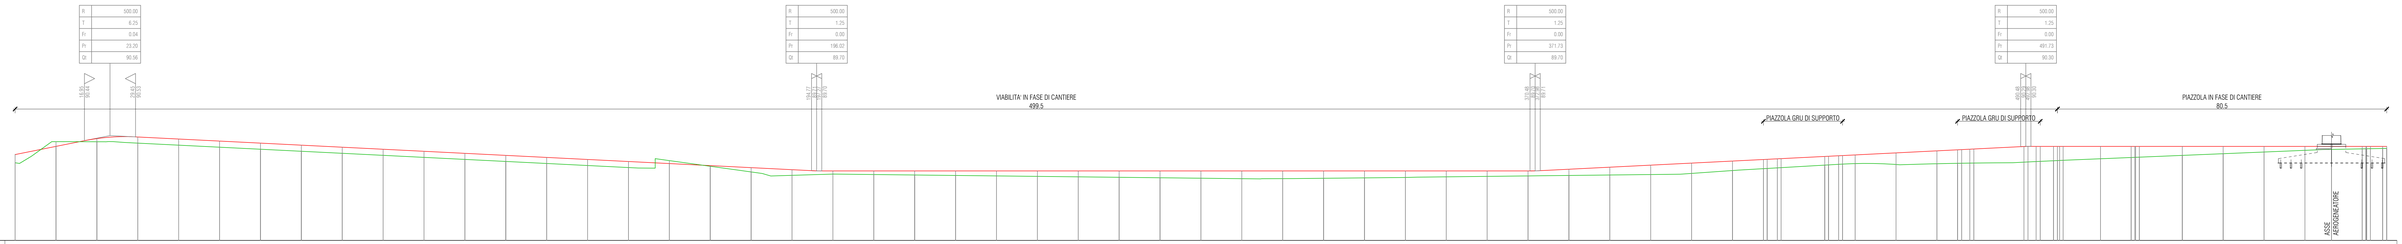

NUMERO SEZIONI	1	2	3	4	5	6	7	8	9	10	11	12	13	14	15	16	17	18	19	20	21	22	23	24	25	26	27	28	29	30	31	32	33	34	35	36	37	38	39	40	41	42	43	44	46	48	50	52	53	54	55	57	58	61	63	67	68	71	72	73	74	75	76	77	80	81
DISTANZE PARZIALI	10.00	10.00	10.00	10.00	10.00	10.00	10.00	10.00	10.00	10.00	10.00	10.00	10.00	10.00	10.00	10.00	10.00	10.00	10.00	10.00	10.00	10.00	10.00	10.00	10.00	10.00	10.00	10.00	10.00	10.00	10.00	10.00	10.00	10.00	10.00	10.00	10.00	10.00	10.00	10.00	10.00	10.00	7.56	2.44	10.68	2.44	3.06	10.00	10.00	5.95	2.05	12.25	3.75	3.25	9.15	7.50	2.50	10.50	10.00	10.00	10.00	6.50	7.50	3.00
DISTANZE PROGRESSIVE	0.00	10.00	20.00	30.00	40.00	50.00	60.00	70.00	80.00	90.00	100.00	110.00	120.00	130.00	140.00	150.00	160.00	170.00	180.00	190.00	200.00	210.00	220.00	230.00	240.00	250.00	260.00	270.00	280.00	290.00	300.00	310.00	320.00	330.00	340.00	350.00	360.00	370.00	380.00	390.00	400.00	410.00	420.00	427.56	430.00	440.68	443.12	446.18	456.18	466.18	472.13	474.57	486.82	490.57	493.82	503.97	511.47	513.97	524.47	534.47	544.47	554.47	561.00	568.50	571.50
QUOTE TERRENO	89.90	89.82	89.49	89.21	89.03	88.91	88.82	88.73	88.63	88.56	88.53	88.51	88.51	88.51	88.51	88.51	88.51	88.51	88.51	88.51	88.51	88.51	88.51	88.51	88.51	88.51	88.51	88.51	88.51	88.51	88.51	88.51	88.51	88.51	88.51	88.51	88.51	88.51	88.51	88.51	88.51	88.51	88.51	88.51	88.51	88.51	88.51	88.51	88.51	88.51	88.51	88.51	88.51	88.51	88.51	88.51	88.51	88.51	88.51	88.51	88.51	88.51	88.51	88.51
QUOTE PROGETTO	90.10	90.00	89.49	89.21	89.03	88.91	88.82	88.73	88.63	88.56	88.53	88.51	88.51	88.51	88.51	88.51	88.51	88.51	88.51	88.51	88.51	88.51	88.51	88.51	88.51	88.51	88.51	88.51	88.51	88.51	88.51	88.51	88.51	88.51	88.51	88.51	88.51	88.51	88.51	88.51	88.51	88.51	88.51	88.51	88.51	88.51	88.51	88.51	88.51	88.51	88.51	88.51	88.51	88.51	88.51	88.51	88.51	88.51	88.51	88.51	88.51	88.51	88.51	88.51
DIFFERENZA DI QUOTA	0.20	0.18	0.00	0.00	0.00	0.00	0.00	0.00	0.00	0.00	0.00	0.00	0.00	0.00	0.00	0.00	0.00	0.00	0.00	0.00	0.00	0.00	0.00	0.00	0.00	0.00	0.00	0.00	0.00	0.00	0.00	0.00	0.00	0.00	0.00	0.00	0.00	0.00	0.00	0.00	0.00	0.00	0.00	0.00	0.00	0.00	0.00	0.00	0.00	0.00	0.00	0.00	0.00	0.00	0.00	0.00	0.00	0.00	0.00	0.00	0.00	0.00	0.00	0.00

LIVELLETTE	DIFF. DI QUOTA	h = -0.50	h = 1.30	h = 0.00
	DISTANZA	L = 49.96	L = 216.64	L = 305.74
	PENDENZA	i = -0.01	i = 0.01	i = 0.00

FASE DI CANTIERE
PROFILO A02

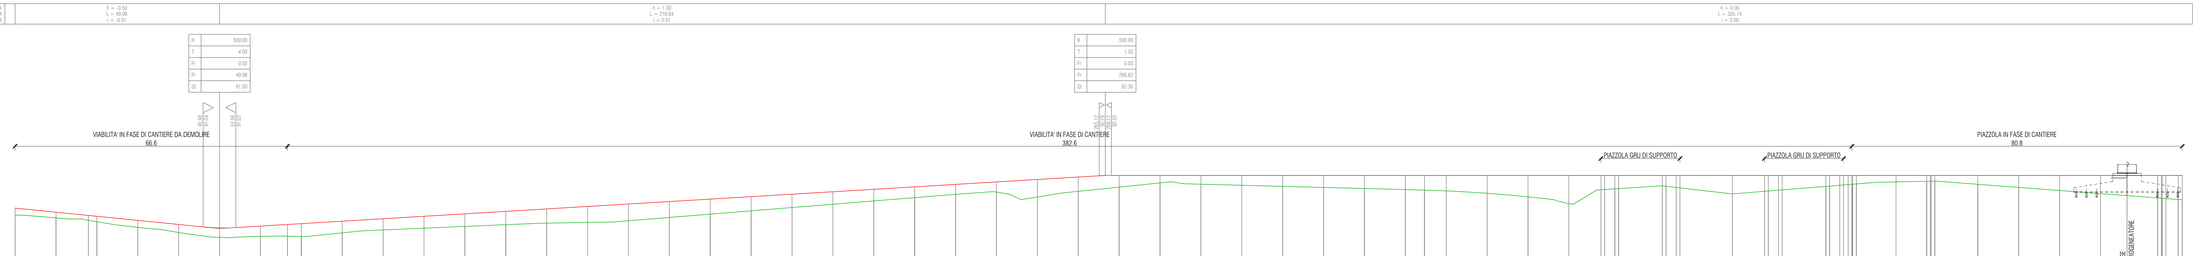

NUMERO SEZIONI	1	2	3	4	5	6	7	8	9	10	11	12	13	14	15	16	17	18	19	20	21	22	23	24	25	26	27	28	29	30	31	32	33	34	35	36	37	38	39	45	41	42	43	45	47	49	51	52	54	56	58	60	63	64	65	68	69	70	71	72	73	74	77	78	80
DISTANZE PARZIALI	10.00	7.90	2.10	10.00	10.00	10.00	10.00	6.61	3.39	10.00	10.00	10.00	10.00	10.00	10.00	10.00	10.00	10.00	10.00	10.00	10.00	10.00	10.00	10.00	10.00	10.00	10.00	10.00	10.00	10.00	10.00	10.00	10.00	10.00	10.00	10.00	10.00	10.00	10.00	9.97	7.87	2.13	10.68	2.13	10.68	2.13	12.84	7.84	2.13	10.68	2.13	2.13	9.70	7.50	2.50	10.50	10.00	10.00	10.00	6.50	7.50	3.00	3.00
DISTANZE PROGRESSIVE	0.00	10.00	17.90	20.00	30.00	40.00	50.00	60.00	66.61	70.00	80.00	90.00	100.00	110.00	120.00	130.00	140.00	150.00	160.00	170.00	180.00	190.00	200.00	210.00	220.00	230.00	240.00	250.00	260.00	270.00	280.00	290.00	300.00	310.00	320.00	330.00	340.00	350.00	360.00	369.97	377.84	380.00	390.68	392.81	403.49	405.62	418.46	426.30	428.43	439.11	441.24	443.37	453.07	460.57	463.07	473.57	483.57	493.57	503.57	510.07	517.57	520.57	523.57
QUOTE TERRENO	91.31	91.20	91.17	91.20	91.02	90.91	90.82	90.73	90.63	90.56	90.53	90.51	90.51	
QUOTE PROGETTO	91.50	91.40	91.37	91.40	91.22	91.11	91.02	90.93	90.86	90.73	90.70	90.71	90.78	90.84	90.90	93.84
DIFFERENZA DI QUOTA	0.17	0.19	0.19	0.19	0.19	0.20	0.20	0.20	0.23	0.17	0.17	0.20	0.27	0.33	0.39	3.33

LIVELLETTE	DIFF. DI QUOTA	h = 0.00
	DISTANZA	L = 113.58
	PENDENZA	i = 0.00

FASE DI CANTIERE
PROFILO A04

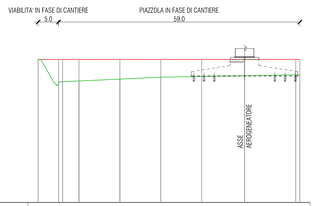

NUMERO SEZIONI	1	2	3	4	5	6	7	8	9	10
DISTANZE PARZIALI	5.00	4.00	10.00	10.00	10.00	10.00	10.00	12.50	36.58	
DISTANZE PROGRESSIVE	0.00	5.00	9.00	19.00	29.00	39.00	49.00	59.00	71.50	108.08
QUOTE TERRENO	91.50	91.50	91.50	91.50	91.50	91.50	91.50	91.50	91.50	91.50
QUOTE PROGETTO	91.50	91.50	91.50	91.50	91.50	91.50	91.50	91.50	91.50	91.50
DIFFERENZA DI QUOTA	0.00	0.00	0.00	0.00	0.00	0.00	0.00	0.00	0.00	0.00

LIVELLETTE	DIFF. DI QUOTA	h = 0.00
	DISTANZA	L = 158.64
	PENDENZA	i = 0.00

FASE DI CANTIERE
PROFILO A03

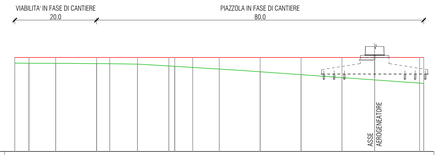

NUMERO SEZIONI	1	2	3	4	5	6	7	8	9	10	11	12	13	14	15
DISTANZE PARZIALI	3.46	6.54	10.00	3.21	6.79	7.67	4.39	6.50	10.00	10.00	10.00	8.00	11.00	3.46	
DISTANZE PROGRESSIVE	0.00	3.46	10.00	20.00	23.21	30.00	37.67	42.06	48.56	58.56	68.56	78.56	86.56	97.56	101.02
QUOTE TERRENO	90.16	90.16	90.16	90.15	90.15	90.14	90.08	90.06	90.02	89.95	89.88	89.81	89.75	89.72	89.68
QUOTE PROGETTO	90.26	90.16	90.16	90.15	90.15	90.15	90.15	90.15	90.15	90.15	90.15	90.15	90.15	90.15	90.15
DIFFERENZA DI QUOTA	0.10	0.00	0.00	0.00	0.00	0.01	0.07	0.09	0.13	0.20	0.27	0.34	0.40	0.43	0.47

LIVELLETTE	DIFF. DI QUOTA	h = 0.00
	DISTANZA	L = 71.79
	PENDENZA	i = 0.00

FASE DI CANTIERE
PROFILO A03-RACCORDO

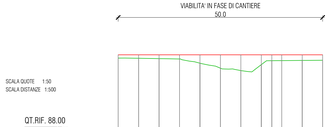

NUMERO SEZIONI	1	2	3	4	5	6	7	8	9	10	11	12
DISTANZE PARZIALI	5.00	5.00	5.00	5.00	5.00	5.00	5.00	2.50	2.50	5.00	5.00	
DISTANZE PROGRESSIVE	0.00	5.00	10.00	15.00	20.00	25.00	30.00	35.00	37.50	40.00	45.00	50.00
QUOTE TERRENO	89.82	89.82	89.81	89.80	89.79	89.77	89.74	89.73	89.75	89.76	89.77	89.77
QUOTE PROGETTO	89.90	89.90	89.90	89.90	89.90	89.90	89.90	89.90	89.90	89.90	89.90	89.90
DIFFERENZA DI QUOTA	0.08	0.08	0.09	0.10	0.11	0.13	0.16	0.17	0.15	0.14	0.13	0.13

LIVELLETTE	DIFF. DI QUOTA	h = 0.80	h = 0.00
	DISTANZA	L = 72.73	L = 71.79
	PENDENZA	i = 0.01	i = 0.00

FASE DI CANTIERE
PROFILO A01

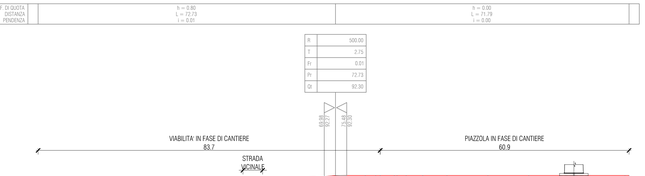

NUMERO SEZIONI	1	2	3	4	5	6	7	8	9	10	11	12	13	14	15	16	17	19	20	21	22	23	25	27	28	29	30	31	32	33	34
DISTANZE PARZIALI	3.77	2.23	4.00	10.68	2.23	4.00	3.30	5.00	5.91	4.09	5.00	4.90	4.80	4.90	5.00	6.69	8.31	2.23	2.23	3.45	3.00	4.08	5.92	10.00	10.00	11.02	12.50	3.48			
DISTANZE PROGRESSIVE	0.00	3.77	6.00	10.00	20.68	22.91	26.91	30.21	35.21	41.12	45.21	50.21	55.11	60.01	64.91	69.91	76.60	80.91	83.14	85.37	88.82	91.82	95.90	101.82	111.82	121.82	133.84	146.34	149.82		
QUOTE TERRENO	91.31	91.30	91.30	91.30	91.30	91.30	91.30	91.30	91.30	91.30	91.30	91.30	91.30	91.30	91.30	91.30	91.30	91.30	91.30	91.30	91.30	91.30	91.30	91.30	91.30	91.30	91.30	91.30	91.30		
QUOTE PROGETTO	91.50	91.49	91.49	91.49	91.49	91.49	91.49	91.49	91.49	91.49	91.49	91.49	91.49	91.49	91.49	91.49	91.49	91.49	91.49	91.49	91.49	91.49	91.49	91.49	91.49	91.49	91.49	91.49	91.49		
DIFFERENZA DI QUOTA	0.19	0.19	0.19	0.19	0.19	0.19	0.19	0.19	0.19	0.19	0.19	0.19	0.19	0.19	0.19	0.19	0.19	0.19	0.19	0.19	0.19	0.19	0.19	0.19	0.19	0.19	0.19	0.19	0.19		

LIVELLETTE	DIFF. DI QUOTA	h = 0.50	h = 0.00
	DISTANZA	L = 100.00	L = 101.53
	PENDENZA	i = 0.01	i = 0.00

FASE DI CANTIERE
PROFILO A05

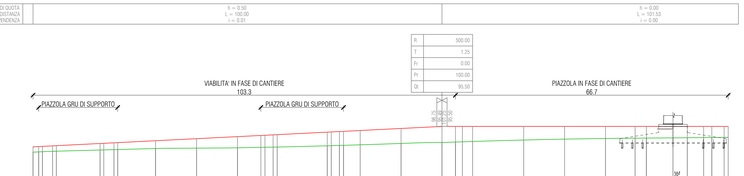

NUMERO SEZIONI	1	2	3	4	5	6	7	8	9	10	11	12	13	15	17	19	21	23	24	25	26	27	28	29	30	31	32	33	34	35	36
DISTANZE PARZIALI	2.23	4.00	10.68	2.23	4.00	9.26	10.04	10.00	5.72	4.28	12.25	2.23	4.07	10.00	10.00	3.30	2.23	12.50	10.00	10.00	7.24	2.76	6.50	3.50	4.00	2.00	3.00	2.50			
DISTANZE PROGRESSIVE	0.00	2.23	6.23	16.91	19.14	23.14	32.40	42.44	52.44	58.16	62.44	74.69	76.92	80.99	90.99	100.99	104.29	106.52	119.02	129.02	139.02	146.26	149.02	155.52	159.02	163.02	165.02	168.02	170.52		
QUOTE TERRENO	89.50	89.50	89.50	89.50	89.50	89.50	89.50	89.50	89.50	89.50	89.50	89.50	89.50	89.50	89.50	89.50	89.50	89.50	89.50	89.50	89.50	89.50	89.50	89.50	89.50	89.50	89.50	89.50	89.50		
QUOTE PROGETTO	89.50	89.50	89.50	89.50	89.50	89.50	89.50	89.50	89.50	89.50	89.50	89.50	89.50	89.50	89.50	89.50	89.50	89.50	89.50	89.50	89.50	89.50	89.50	89.50	89.50	89.50	89.50	89.50	89.50		
DIFFERENZA DI QUOTA	0.00	0.00	0.00	0.00	0.00	0.00	0.00	0.00	0.00	0.00	0.00	0.00	0.00	0.00	0.00	0.00	0.00	0.00	0.00	0.00	0.00	0.00	0.00	0.00	0.00	0.00	0.00	0.00	0.00		

Key Plan
scala 1:40'000

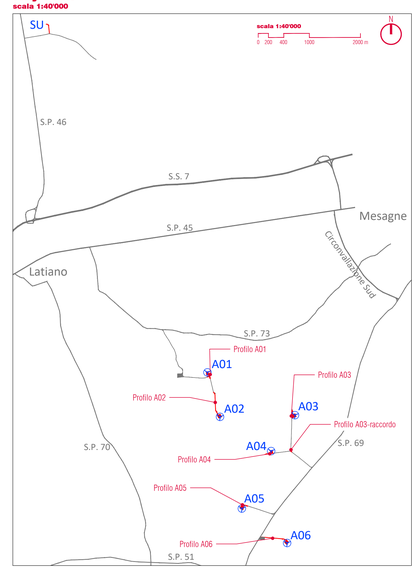

PROPONENTE:
Repower Renewable Spa
Via Lavaredo, 44
39774 Maiorie (VE)
PROJECT MANAGER : Dott Giuseppe Caricato

REPOWER
L'energia che ti serve.

PROGETTAZIONE

sinergo
Sinergo Spa - via Ca' Bembo 152
30030 - Maerne di Martellago - Venezia - Italy
t. + 39 041 5471411 - f. + 39 041 5470915
sinergo@sinergo.com - info@sinergospa.com
Numero di commessa interno progettazione: 20094
Progettista
Ing. Filippo Bittante

TENPROJECT
Tenproject Srl -via De Gasperi 61
72021 Francavilla Fontana (BR)
t. + 39 0831 321144 - f. + 39 0831 493515
tenproject.it - info@tenproject.it

N° COMMESSA	
1417	NUOVO PARCO EOLICO "LATIANO" PROVINCIA DI BRINDISI COMUNI DI LATIANO - MESAGNE - TORRE SANTA SUSANNA
ELABORATO	PROGETTO DEFINITIVO PER AUTORIZZAZIONE PROFILI DEGLI ASSI STRADALI IN FASE DI CANTIERE

CODICE ELABORATO
6.3.1
NOME FILE
1417-PD_A_6.3.1_TAV_r00

REV	DATA	DESCRIZIONE REVISIONE	REDATTO	VERIFICA	APPROVAZIONE
00	15/03/2021	PRIMA EMISSIONE	Geom. E. Cossalter	Geom. E. Cossalter	Ing. Filippo Bittante

Cartiglio - Rev. 00

COPYRIGHT - TUTTI I DIRITTI SONO RISERVATI A NORMA DI LEGGE