

PROPONENTE
Repower Renewable Spa
Via Lavaredo, 44
30174 Mestre (VE)

PROJECT MANAGER : Dott. Giuseppe Caricato

REPOWER
L'energia che ti serve.

PROGETTAZIONE

 **sinèrgo**

Sinergo Spa - via Ca' Bembo 152
30030 - Maerne di Martellago - Venezia - Italy
tel 041.3642511 - fax 041.640481
sinergospa.com - info@sinergospa.com
Numero di commessa interno progettazione: 20094

Progettista :
Ing. Filippo Bittante



 **TENPROJECT**

Tenproject Srl - via De Gasperi 61
82018 S. Giorgio del Sannio (BN)
t +39 0824 337144 - f +39 0824 49315
tenproject.it - info@tenproject.it

N° COMMESSA

1417

NUOVO PARCO EOLICO "LATIANO"
PROVINCIA DI BRINDISI
COMUNI DI LATIANO - MESAGNE - TORRE SANTA SUSANNA

PROGETTO DEFINITIVO PER AUTORIZZAZIONE

ELABORATO

SEZIONI DEGLI ASSI STRADALI IN FASE DI CANTIERE

CODICE ELABORATO

6.4.1


NOME FILE

1417-PD_A_6.4.1_TAV_r00

| REV. | DATA | DESCRIZIONE REVISIONE | REDATTO | VERIFICA | APPROVAZIONE |
|------|------------|-----------------------|--------------------|--------------------|-----------------------|
| 00 | 15/03/2021 | PRIMA EMISSIONE | Geom. E. Cossalter | Geom. E. Cossalter | Ing. Filippo Bittante |

Key Plan

scala 1:40'000

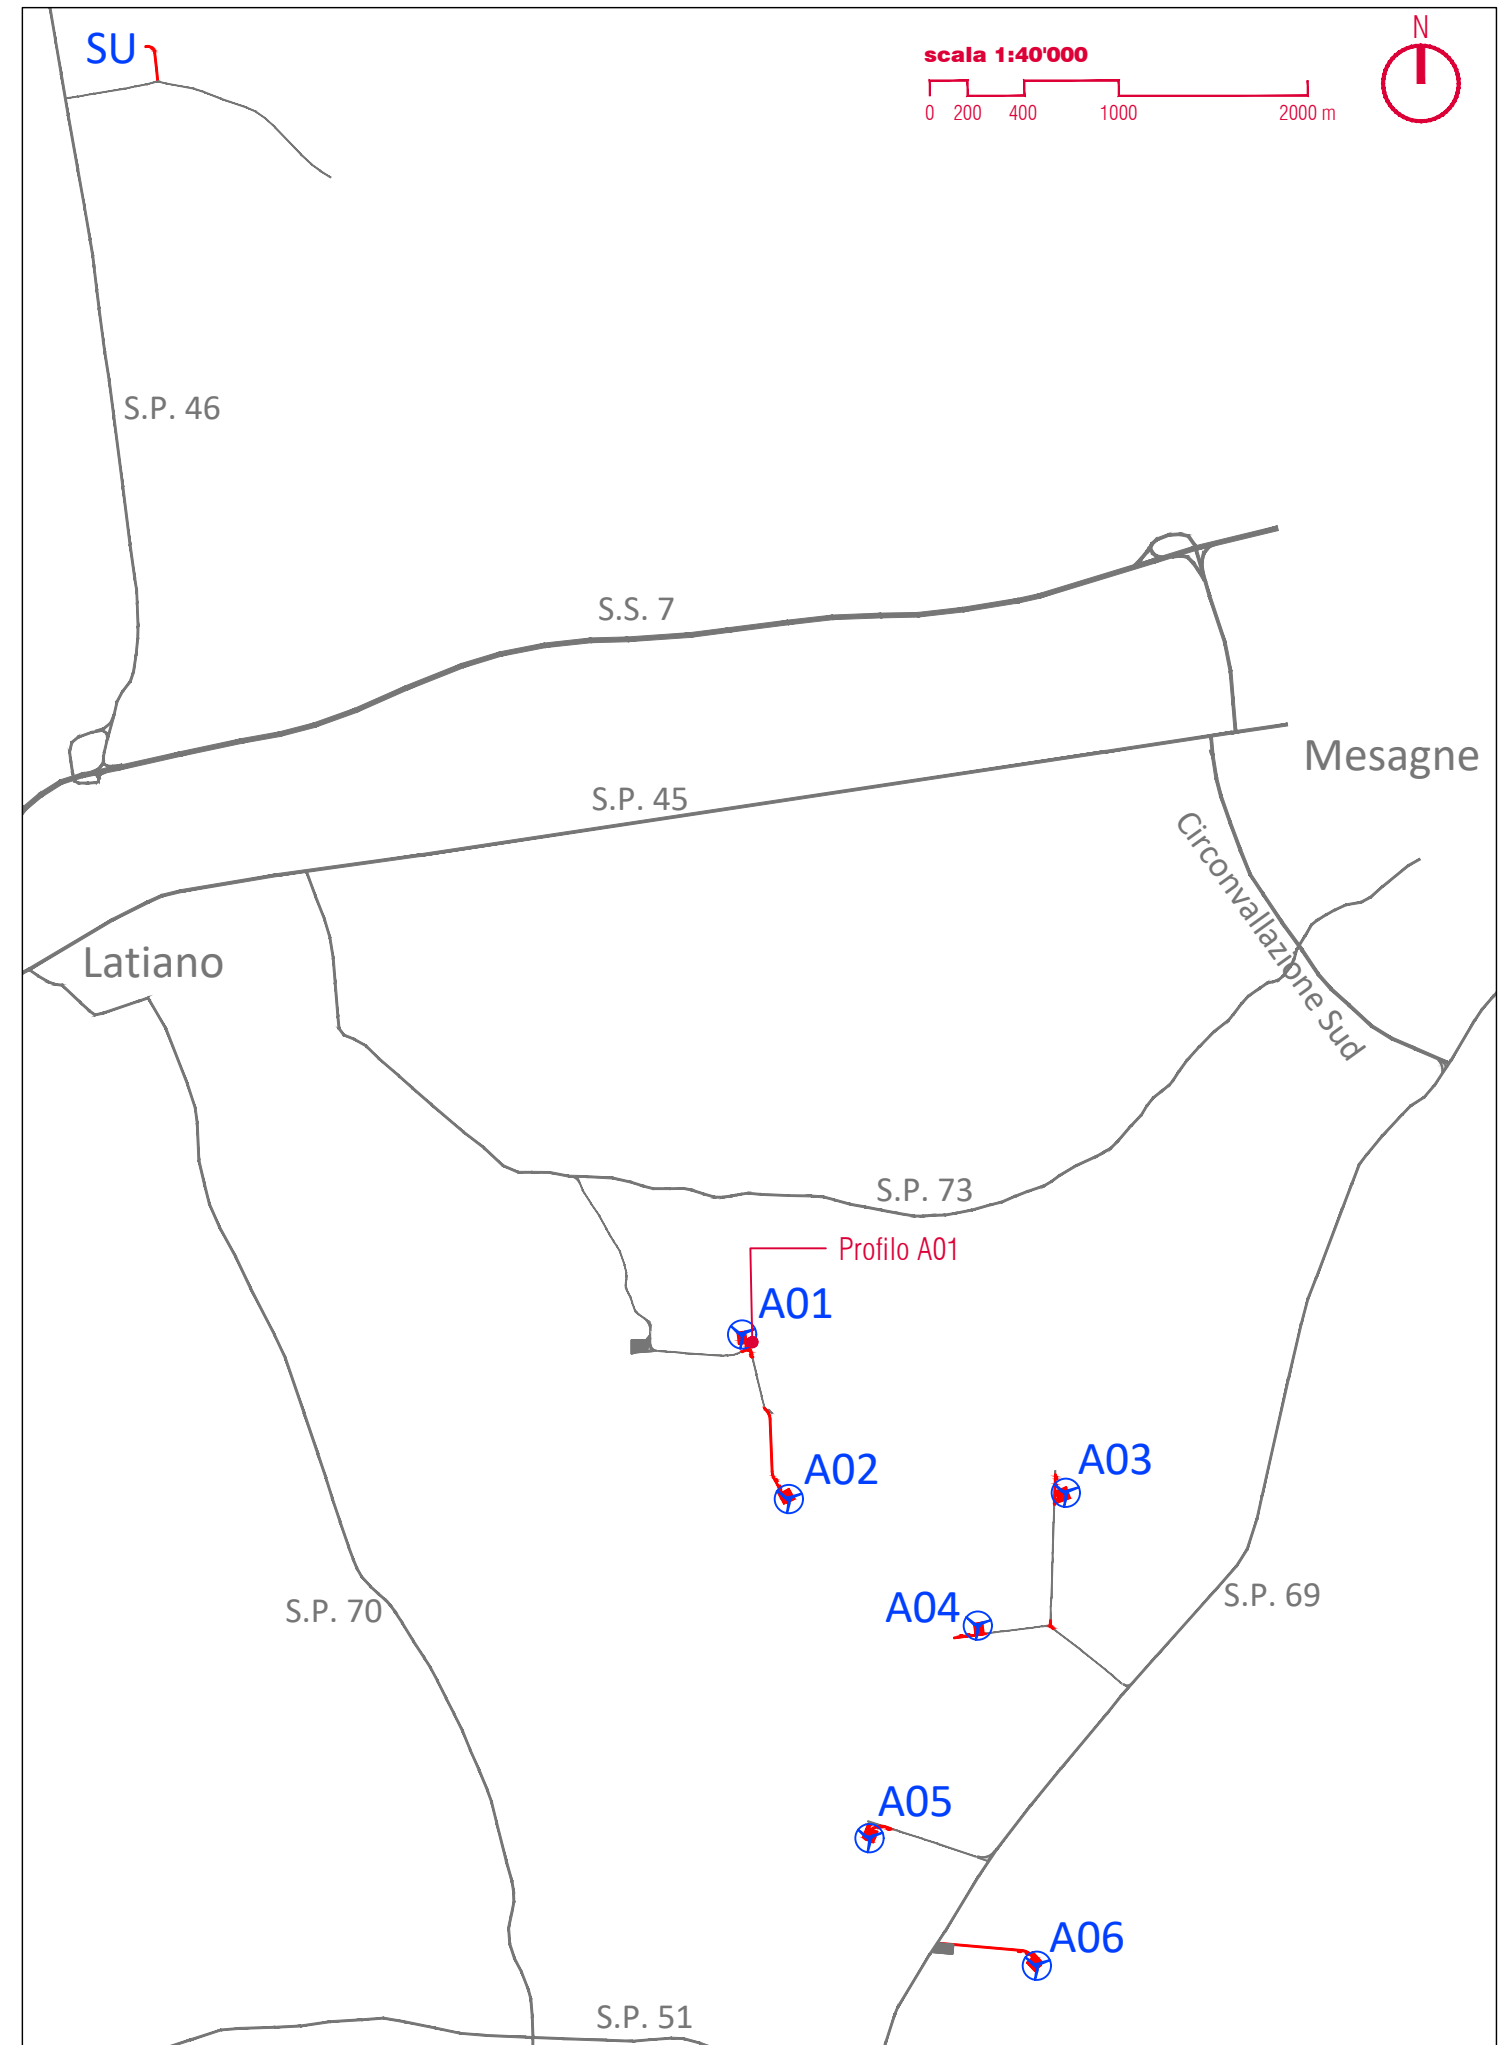


| | |
|-------------------------|----------|
| SCAVI E BONIFICHE | |
| STERRO | 0.761 mq |
| SCOTICO | 12.180 m |
| RILEVATI | |
| RILEVATO | 0.523 mq |
| SOVRASTRUTTURA STRADALE | |
| PAVIMENTAZIONE | 10.800 m |

SEZIONE N. : 12
 QT. PROGETTO : 91.90
 DIST.PROG. : 35.91
 DIST.PREC. : 5.91
 DIST.SUCC. : 4.09

SCALA 1:200

QT.RIF. 86.00

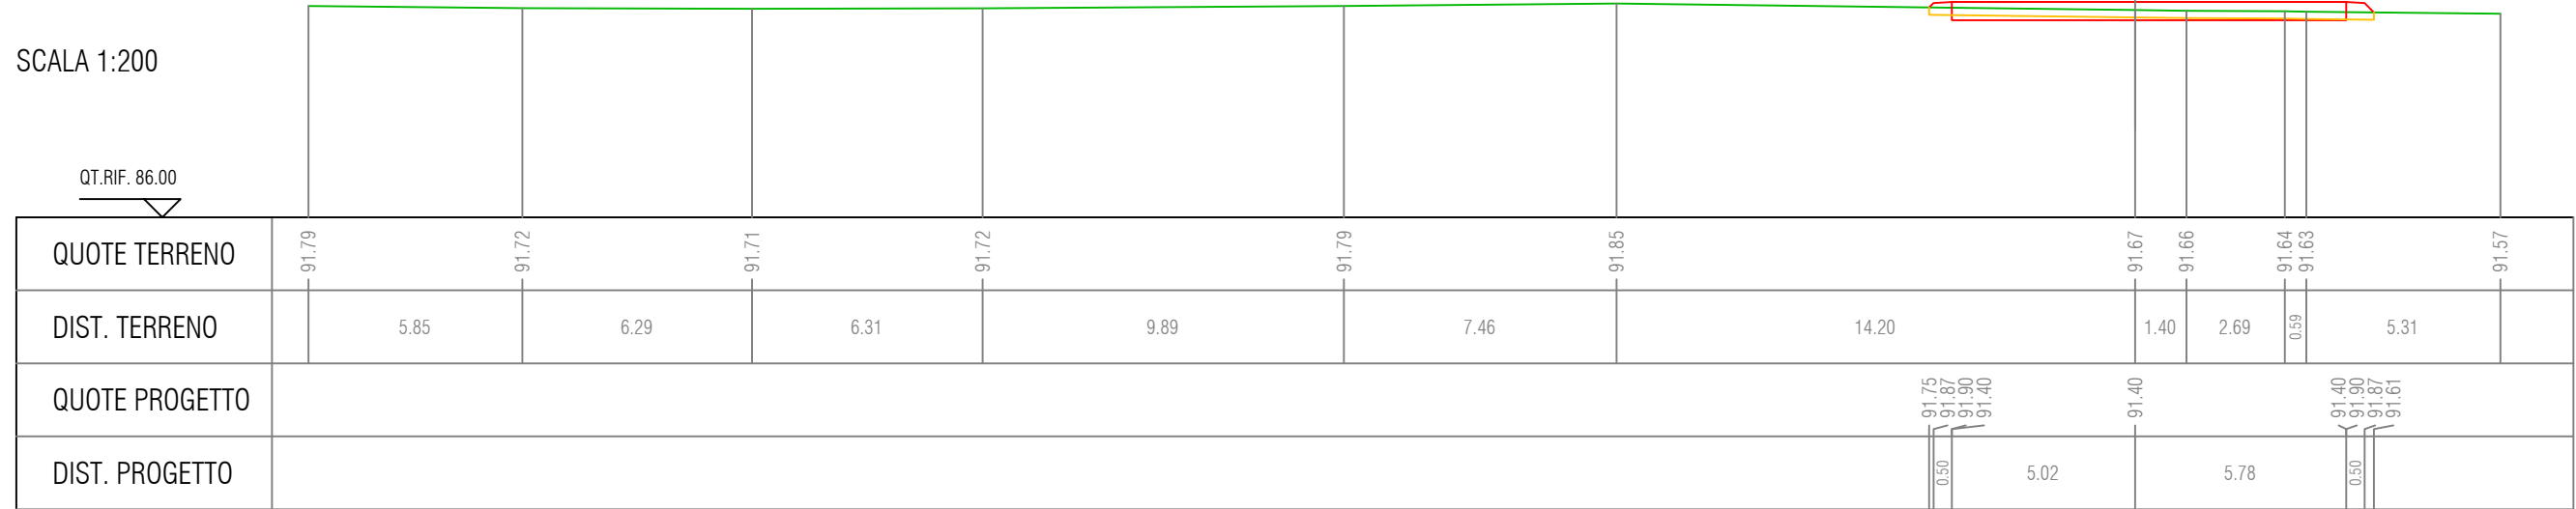


| | |
|-------------------------|----------|
| SCAVI E BONIFICHE | |
| STERRO | 9.583 mq |
| SCOTICO | 47.630 m |
| RILEVATI | |
| RILEVATO | 0.247 mq |
| SOVRASTRUTTURA STRADALE | |
| PAVIMENTAZIONE | 46.950 m |

SEZIONE N. : 16
 QT. PROGETTO : 92.05
 DIST.PROG. : 50.10
 DIST.PREC. : 0.20
 DIST.SUCC. : 4.80

SCALA 1:200

QT.RIF. 87.00

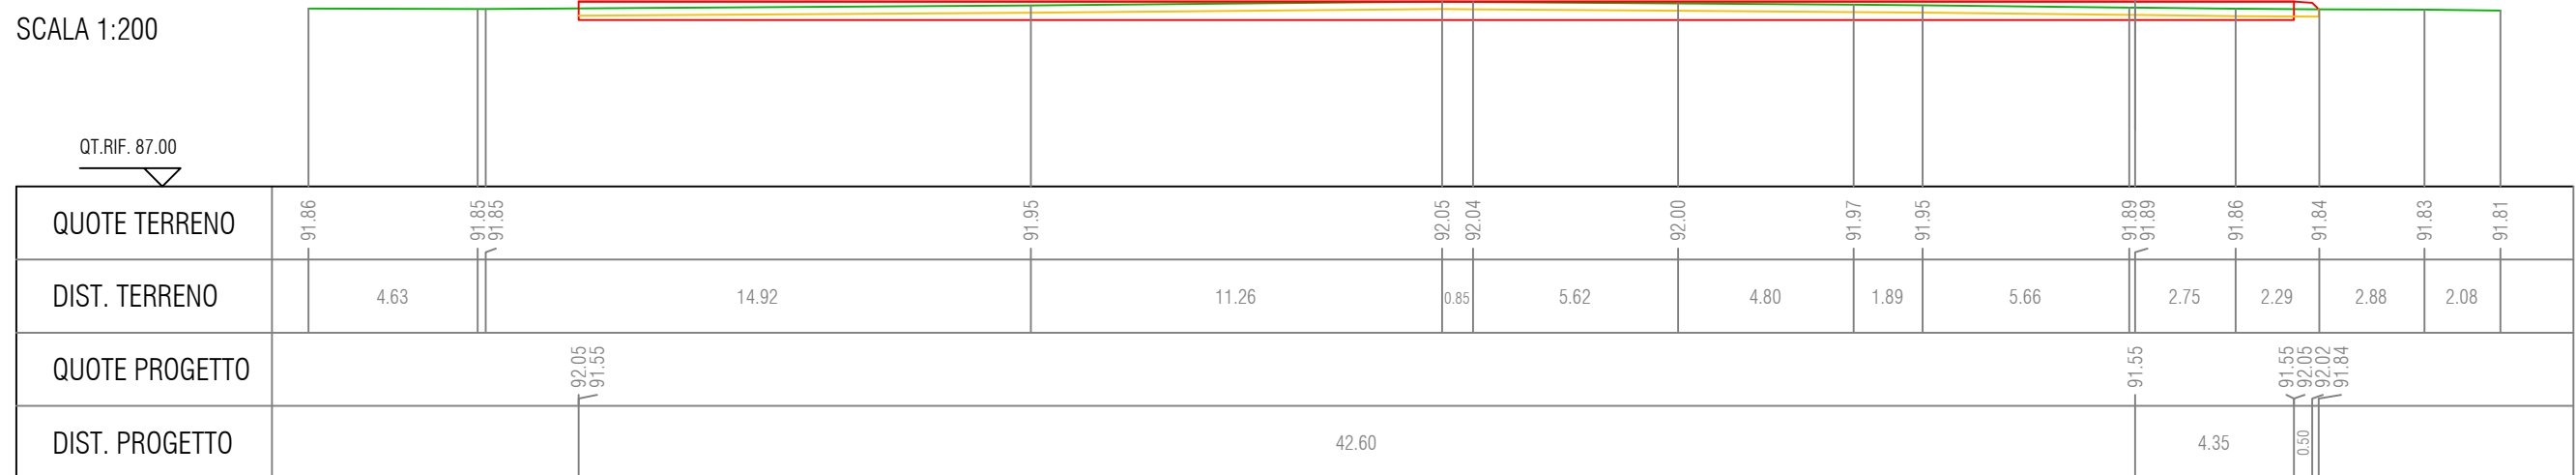

| SCAVI E BONIFICHE | |
|-------------------------|----------|
| STERRO | 0.655 mq |
| SCOTICO | 7.400 m |
| RILEVATI | |
| RILEVATO | 0.487 mq |
| SOVRASTRUTTURA STRADALE | |
| PAVIMENTAZIONE | 6.040 m |

SEZIONE N. : 23
 QT. PROGETTO : 92.30
 DIST.PROG. : 82.57
 DIST.PREC. : 2.57
 DIST.SUCC. : 1.09

SCALA 1:200

QT.RIF. 87.00




| SCAVI E BONIFICHE | |
|-------------------------|----------|
| STERRO | 1.316 mq |
| SCOTICO | 44.510 m |
| RILEVATI | |
| RILEVATO | 1.395 mq |
| SOVRASTRUTTURA STRADALE | |
| PAVIMENTAZIONE | 42.980 m |

SEZIONE N. : 26
 QT. PROGETTO : 92.30
 DIST.PROG. : 87.78
 DIST.PREC. : 0.69
 DIST.SUCC. : 2.22

SCALA 1:200

QT.RIF. 87.00

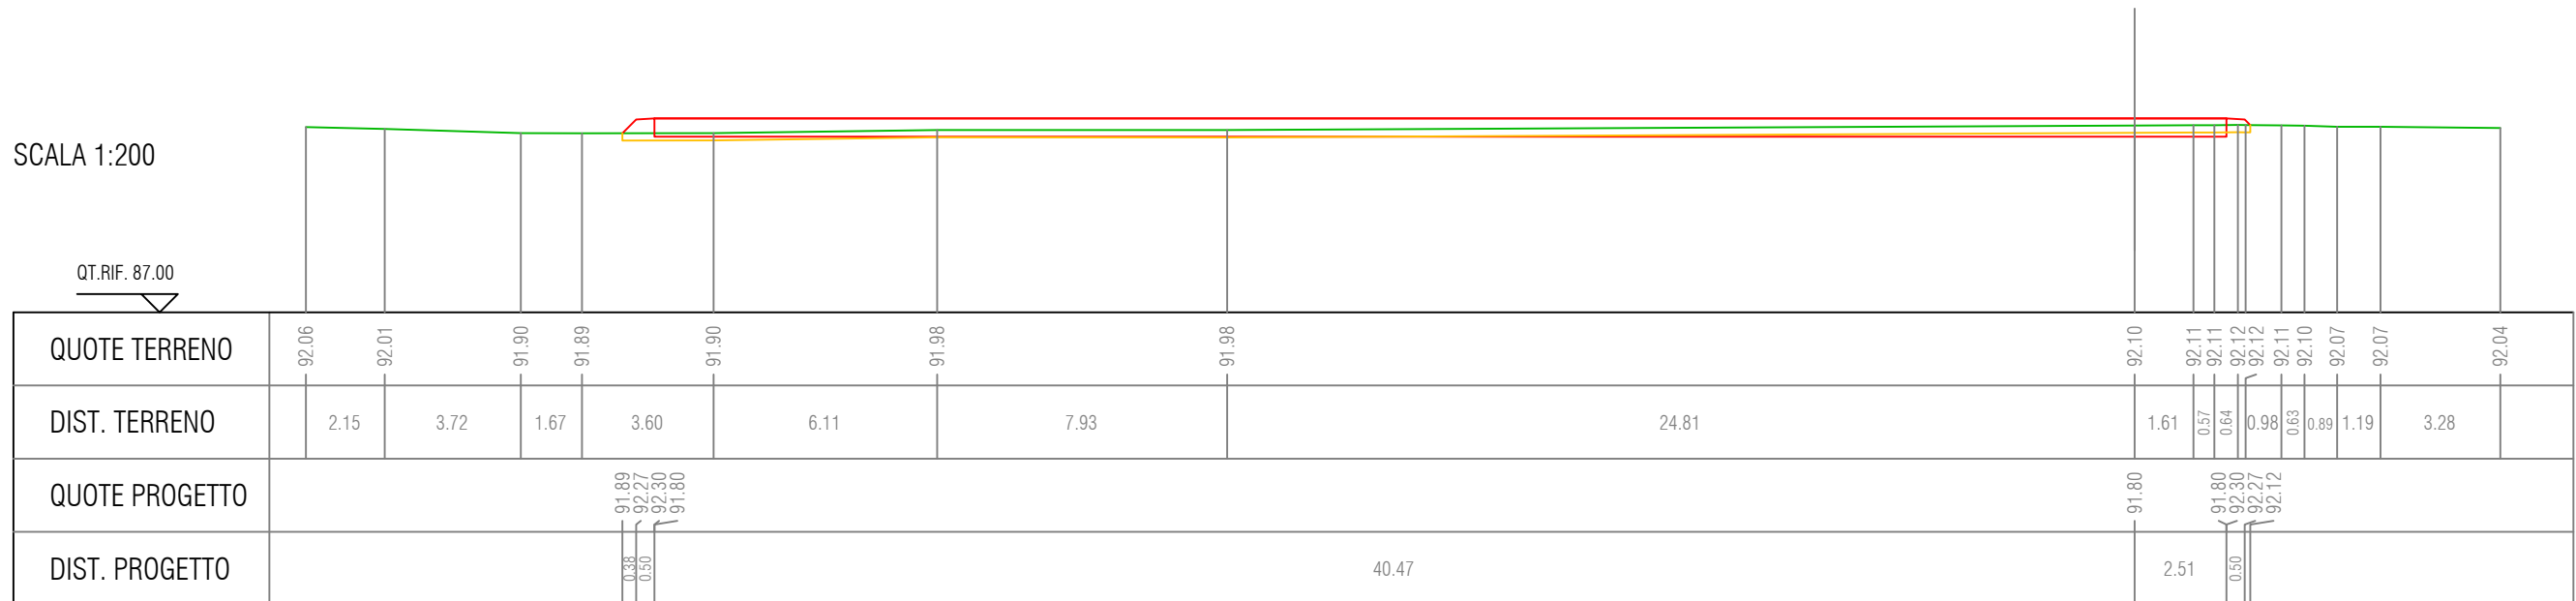

| | |
|-------------------------|----------|
| SCAVI E BONIFICHE | |
| STERRO | 0.775 mq |
| SCOTICO | 44.090 m |
| RILEVATI | |
| RILEVATO | 1.790 mq |
| SOVRASTRUTTURA STRADALE | |
| PAVIMENTAZIONE | 42.500 m |

SEZIONE N. : 30
 QT. PROGETTO : 92.30
 DIST.PROG. : 110.00
 DIST.PREC. : 10.00
 DIST.SUCC. : 10.00

SCALA 1:200

QT.RIF. 87.00




| | |
|-------------------------|----------|
| SCAVI E BONIFICHE | |
| STERRO | 0.529 mq |
| SCOTICO | 44.170 m |
| RILEVATI | |
| RILEVATO | 2.924 mq |
| SOVRASTRUTTURA STRADALE | |
| PAVIMENTAZIONE | 42.500 m |

SEZIONE N. : 33
 QT. PROGETTO : 92.30
 DIST.PROG. : 143.52
 DIST.PREC. : 12.50
 DIST.SUCC. : 1.00


SCALA 1:200

QT.RIF. 87.00

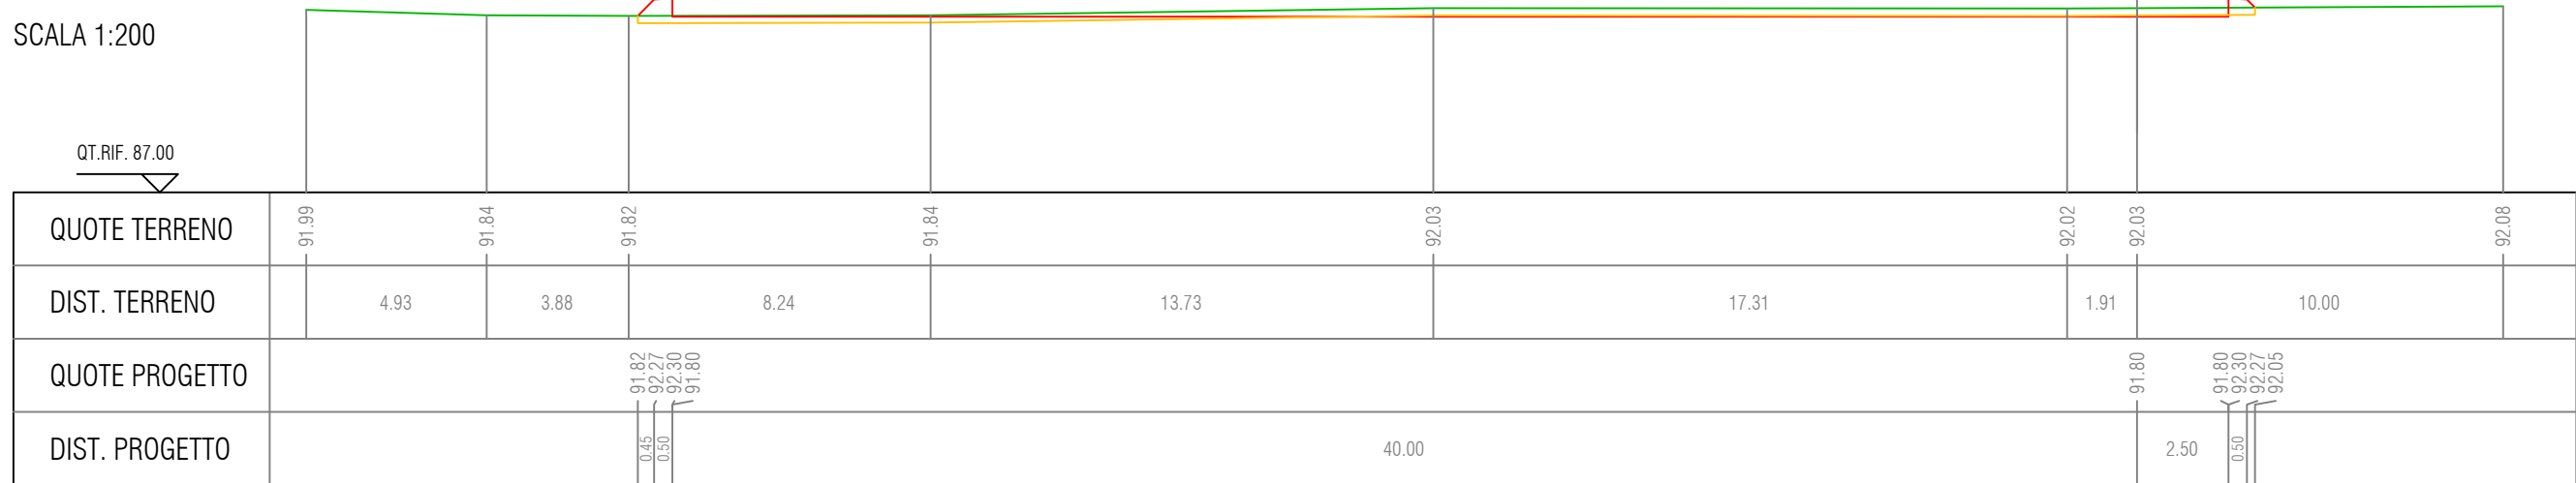

Key Plan

scala 1:40'000

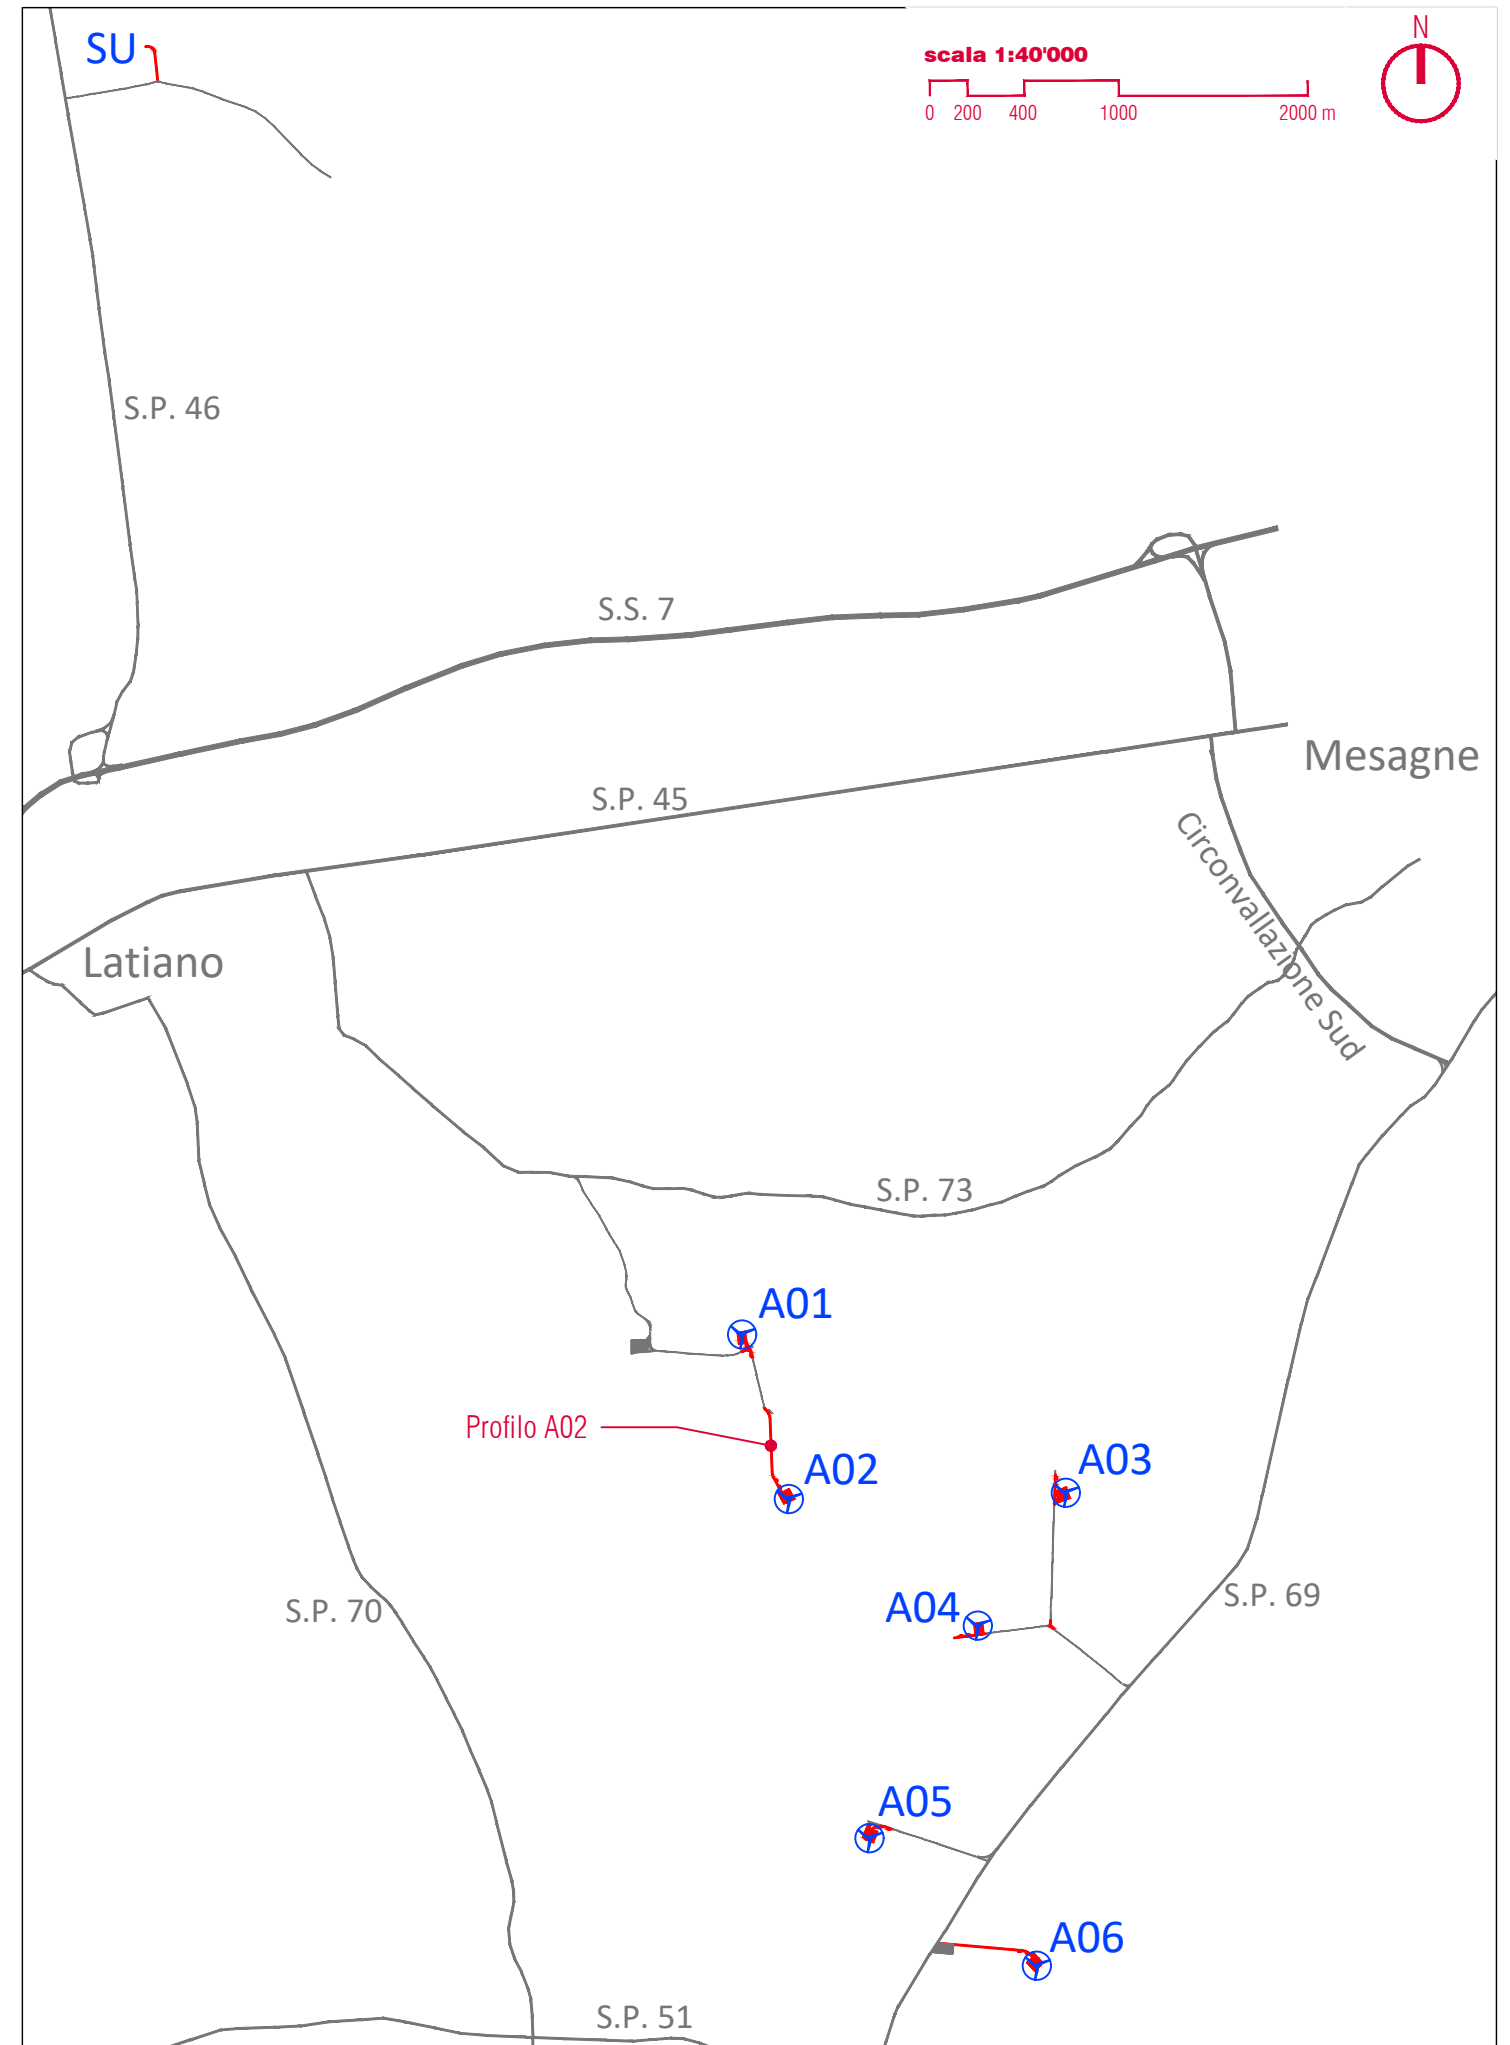

| | |
|-------------------------|----------|
| SCAVI E BONIFICHE | |
| STERRO | 0.016 mq |
| SCOTICO | 6.530 m |
| RILEVATI | |
| RILEVATO | 0.709 mq |
| SOVRASTRUTTURA STRADALE | |
| PAVIMENTAZIONE | 5.000 m |

SEZIONE N. : 23
 QT. PROGETTO : 91.90
 DIST.PROG. : 200.00
 DIST.PREC. : 10.00
 DIST.SUCC. : 10.00

SCALA 1:200

QT.RIF. 86.00

| | | | | | | | | | | | | |
|----------------|-------|-------|-------|-------|-------|-------|-------|-------|-------|-------|--|-------|
| QUOTE TERRENO | 92.12 | 91.99 | 91.97 | | 91.62 | 91.62 | 91.60 | 91.59 | 91.59 | 91.57 | | 91.96 |
| DIST. TERRENO | 5.73 | 2.81 | | 30.71 | | 8.06 | 2.14 | 0.55 | 1.95 | 0.69 | | 17.35 |
| QUOTE PROGETTO | | | | | | | 91.62 | 91.40 | 91.40 | 91.40 | | |
| DIST. PROGETTO | | | | | | | 0.50 | 2.50 | 2.50 | 0.50 | | |

| | |
|-------------------------|----------|
| SCAVI E BONIFICHE | |
| STERRO | 0.250 mq |
| SCOTICO | 6.390 m |
| RILEVATI | |
| RILEVATO | 0.547 mq |
| SOVRASTRUTTURA STRADALE | |
| PAVIMENTAZIONE | 5.000 m |

SEZIONE N. : 33
 QT. PROGETTO : 92.30
 DIST.PROG. : 300.00
 DIST.PREC. : 10.00
 DIST.SUCC. : 10.00

SCALA 1:200

QT.RIF. 87.00

| | | | | | | | | | | | | | | | |
|----------------|-------|-------|-------|-------|-------|--|-------|-------|-------|-------|-------|-------|-------|-------|-------|
| QUOTE TERRENO | 92.32 | 92.41 | 92.41 | 92.41 | 92.41 | | 92.20 | 92.01 | 92.06 | 92.06 | 92.06 | 92.09 | 92.33 | 92.44 | 92.51 |
| DIST. TERRENO | | | 16.34 | 0.75 | 0.48 | | 17.97 | | 12.19 | 1.90 | 2.29 | 0.47 | 3.62 | 9.08 | 4.54 |
| QUOTE PROGETTO | | | | | | | | | 92.03 | 92.30 | 92.30 | 92.30 | 92.30 | | |
| DIST. PROGETTO | | | | | | | | | 0.50 | 2.50 | 2.50 | 0.50 | | | |

| SCAVI E BONIFICHE | |
|-------------------------|----------|
| STERRO | 0.198 mq |
| SCOTICO | 13.770 m |
| RILEVATI | |
| RILEVATO | 2.404 mq |
| SOVRASTRUTTURA STRADALE | |
| PAVIMENTAZIONE | 12.000 m |

SEZIONE N. : 47
 QT. PROGETTO : 92.30
 DIST.PROG. : 402.84
 DIST.PREC. : 10.68
 DIST.SUCC. : 0.92

SCALA 1:200

QT.RIF. 87.00

| | | | | | | | | | | | | | | |
|----------------|-------|-------|-------|-------|-------|-------|-------|-------|-------|-------|-------|-------|-------|-------|
| QUOTE TERRENO | 91.58 | 91.56 | 91.55 | 91.54 | 91.56 | 91.58 | 91.60 | 91.64 | 91.65 | 92.04 | 92.04 | 92.51 | | |
| DIST. TERRENO | 1.98 | 1.11 | 3.51 | 6.65 | 7.92 | 7.95 | 8.96 | 2.48 | 9.35 | 20.00 | | | | |
| QUOTE PROGETTO | | | | | | | | 91.65 | 92.27 | 92.30 | 91.80 | 91.80 | 92.27 | 92.12 |
| DIST. PROGETTO | | | | | | | | 0.62 | 0.50 | 9.50 | 2.50 | 0.50 | | |

| SCAVI E BONIFICHE | |
|-------------------------|----------|
| STERRO | 3.080 mq |
| SCOTICO | 21.750 m |
| RILEVATI | |
| RILEVATO | 0.412 mq |
| SOVRASTRUTTURA STRADALE | |
| PAVIMENTAZIONE | 20.500 m |

SEZIONE N. : 63
 QT. PROGETTO : 92.30
 DIST.PROG. : 450.30
 DIST.PREC. : 0.90
 DIST.SUCC. : 9.70

SCALA 1:200

QT.RIF. 87.00

| | | | | | | | | | | | | |
|----------------|-------|-------|-------|-------|-------|-------|-------|-------|-------|-------|-------|-------|
| QUOTE TERRENO | 91.96 | 91.98 | 91.98 | 91.98 | 91.99 | 92.09 | 92.23 | | | | | |
| DIST. TERRENO | 30.58 | 1.00 | 0.70 | 3.72 | 14.00 | 20.00 | | | | | | |
| QUOTE PROGETTO | | | | | | 92.07 | 92.27 | 92.30 | 91.80 | 91.80 | 92.27 | 92.22 |
| DIST. PROGETTO | | | | | | 0.50 | 2.50 | | | | 0.50 | |

| SCAVI E BONIFICHE | |
|-------------------------|----------|
| STERRO | 1.843 mq |
| SCOTICO | 62.370 m |
| RILEVATI | |
| RILEVATO | 7.446 mq |
| SOVRASTRUTTURA STRADALE | |
| PAVIMENTAZIONE | 61.000 m |

SEZIONE N. : 71
 QT. PROGETTO : 92.30
 DIST.PROG. : 500.00
 DIST.PREC. : 10.00
 DIST.SUCC. : 10.00

SCALA 1:200

QT.RIF. 87.00

| | | | | | |
|----------------|-------|----------------------------------|-------|-------|----------------------------------|
| QUOTE TERRENO | 91.92 | | 91.77 | 91.93 | 92.29 |
| DIST. TERRENO | | 41.00 | | 9.00 | 20.00 |
| QUOTE PROGETTO | | 91.90 92.27 92.30 91.80 | | 91.80 | 91.80 92.30 92.27 92.27 |
| DIST. PROGETTO | | | 43.00 | | 18.00 |

| SCAVI E BONIFICHE | |
|-------------------------|-----------|
| SCOTICO | 47.510 m |
| RILEVATI | |
| RILEVATO | 15.701 mq |
| SOVRASTRUTTURA STRADALE | |
| PAVIMENTAZIONE | 45.500 m |

SEZIONE N. : 78
 QT. PROGETTO : 92.30
 DIST.PROG. : 529.00
 DIST.PREC. : 3.00
 DIST.SUCC. : 1.00


SCALA 1:200

QT.RIF. 87.00

| | | | | | |
|----------------|-------|----------------------------------|-------|-------|----------------------------------|
| QUOTE TERRENO | 91.78 | | 91.61 | 91.71 | 92.07 |
| DIST. TERRENO | | 44.43 | | 5.57 | 20.00 |
| QUOTE PROGETTO | | 91.76 92.27 92.30 91.80 | | 91.80 | 91.80 92.30 92.27 91.77 |
| DIST. PROGETTO | | | 43.00 | | 2.50 |

Key Plan

scala 1:40'000

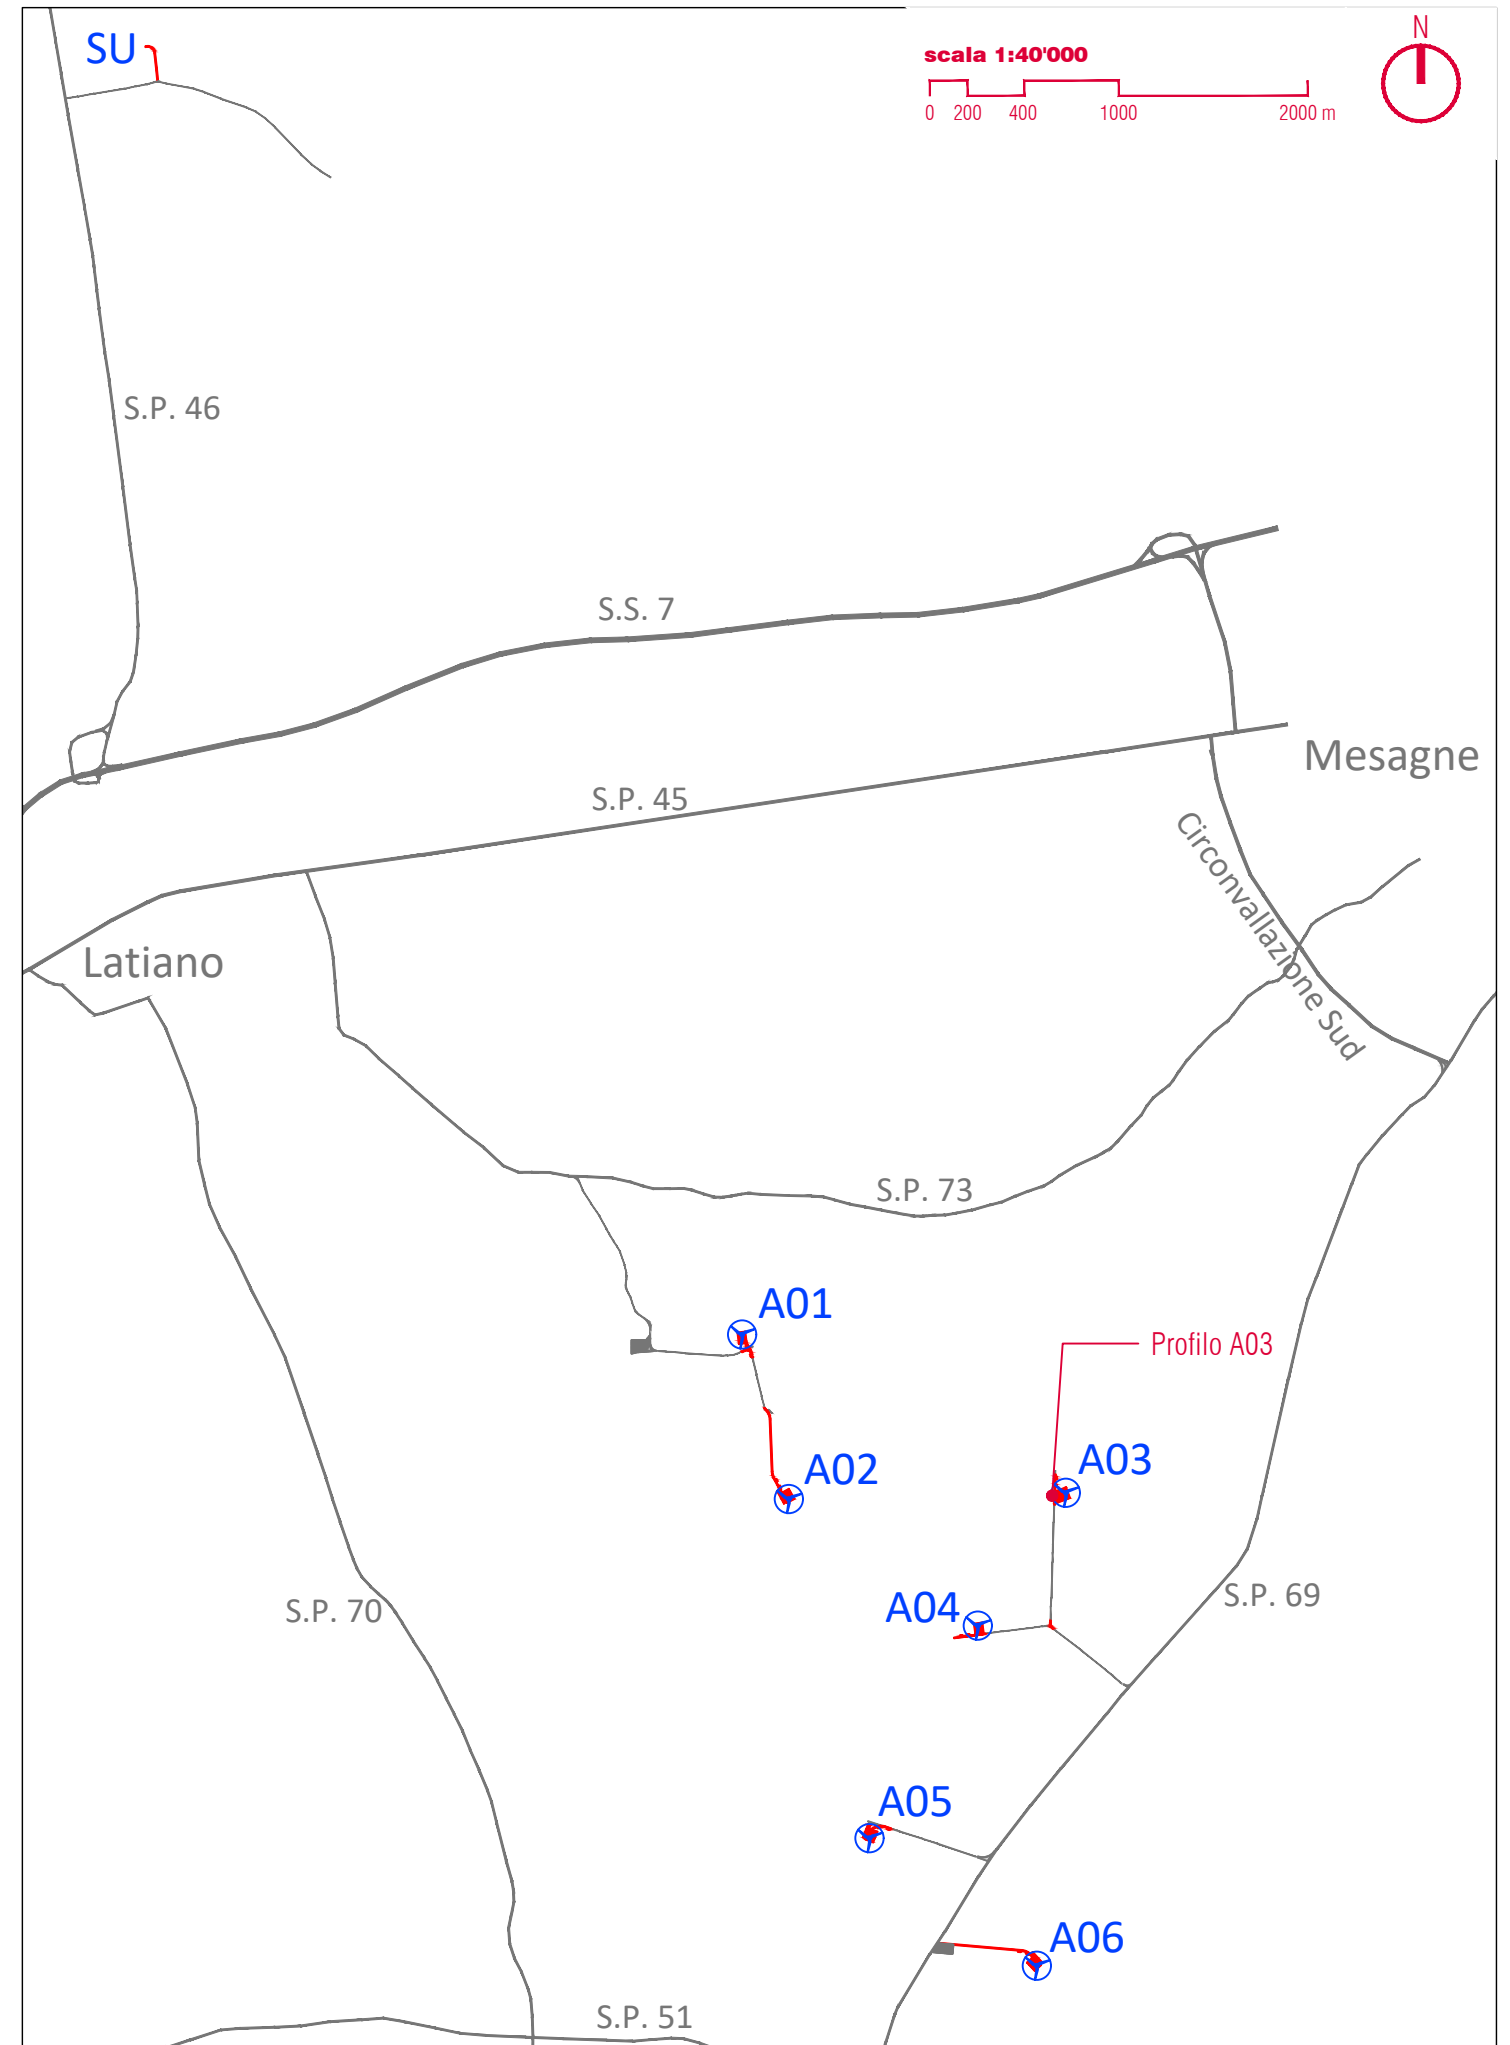


| SCAVI E BONIFICHE | |
|-------------------------|----------|
| STERRO | 0.800 mq |
| SCOTICO | 6.220 m |
| RILEVATI | |
| RILEVATO | 0.386 mq |
| SOVRASTRUTTURA STRADALE | |
| PAVIMENTAZIONE | 5.000 m |

SEZIONE N. : 1
 QT. PROGETTO : 90.30
 DIST.PROG. : 0.00
 DIST.SUCC. : 3.46

SCALA 1:200

QT.RIF. 84.00

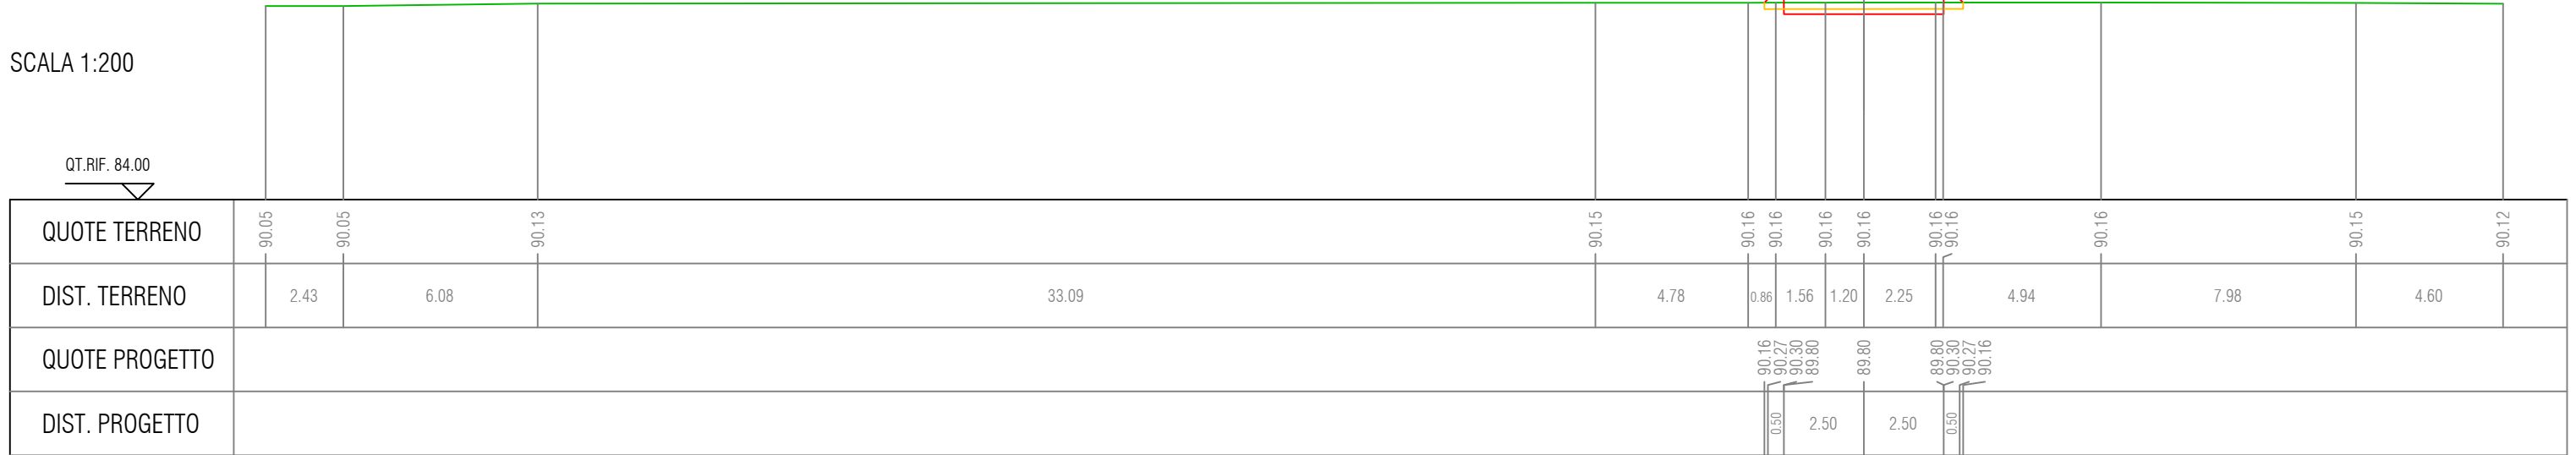


| SCAVI E BONIFICHE | |
|-------------------------|----------|
| STERRO | 2.633 mq |
| SCOTICO | 19.870 m |
| RILEVATI | |
| RILEVATO | 0.431 mq |
| SOVRASTRUTTURA STRADALE | |
| PAVIMENTAZIONE | 18.590 m |

SEZIONE N. : 5
 QT. PROGETTO : 90.30
 DIST.PROG. : 23.21
 DIST.PREC. : 3.21
 DIST.SUCC. : 6.79

SCALA 1:200

QT.RIF. 85.00

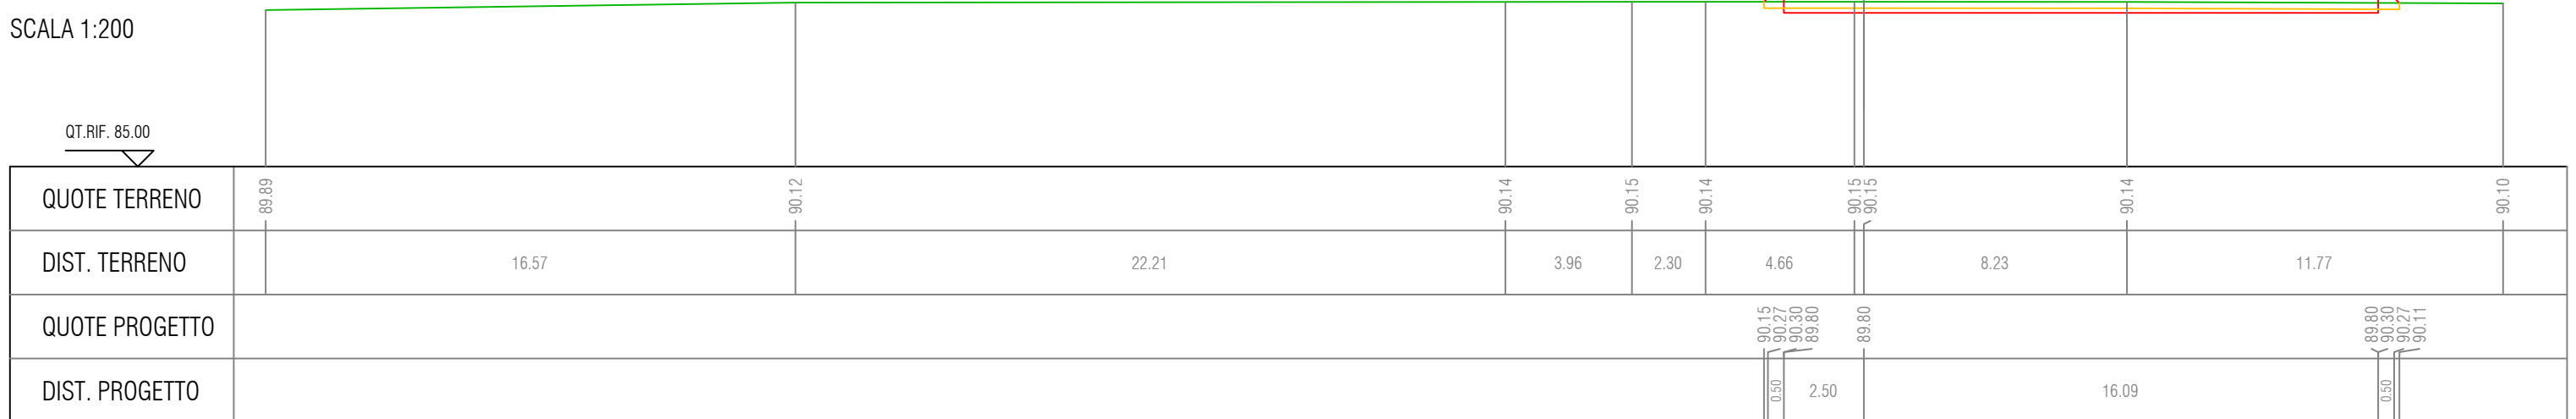

| | |
|-------------------------|----------|
| SCAVI E BONIFICHE | |
| STERRO | 1.769 mq |
| SCOTICO | 62.490 m |
| RILEVATI | |
| RILEVATO | 0.620 mq |
| SOVRASTRUTTURA STRADALE | |
| PAVIMENTAZIONE | 61.000 m |

SEZIONE N. : 10
 QT. PROGETTO : 90.30
 DIST.PROG. : 50.00
 DIST.PREC. : 6.50
 DIST.SUCC. : 10.00

SCALA 1:200

QT.RIF. 85.00

| | | | | |
|----------------|----------------------------------|-------|-------|----------------------------------|
| QUOTE TERRENO | 90.05 | 90.04 | 90.02 | 90.00 |
| DIST. TERRENO | 21.96 | 28.04 | 20.00 | |
| QUOTE PROGETTO | 90.05 90.27 90.30 89.80 | | 89.80 | 89.80 90.30 90.27 90.00 |
| DIST. PROGETTO | 0.50 | 43.00 | 18.00 | 0.50 |

| | |
|-------------------------|-----------|
| SCAVI E BONIFICHE | |
| SCOTICO | 63.160 m |
| RILEVATI | |
| RILEVATO | 20.940 mq |
| SOVRASTRUTTURA STRADALE | |
| PAVIMENTAZIONE | 61.000 m |

SEZIONE N. : 15
 QT. PROGETTO : 90.30
 DIST.PROG. : 99.00
 DIST.PREC. : 11.00
 DIST.SUCC. : 1.00


SCALA 1:200

QT.RIF. 85.00

| | | | | |
|----------------|----------------------------------|-------|-------|----------------------------------|
| QUOTE TERRENO | 89.74 | 89.69 | 89.67 | 89.66 |
| DIST. TERRENO | 22.77 | 27.23 | 20.00 | |
| QUOTE PROGETTO | 89.72 90.27 90.30 89.80 | | 89.80 | 89.80 90.30 90.27 89.66 |
| DIST. PROGETTO | 0.55 0.50 | 43.00 | 18.00 | 0.50 0.61 |

Key Plan

scala 1:40'000

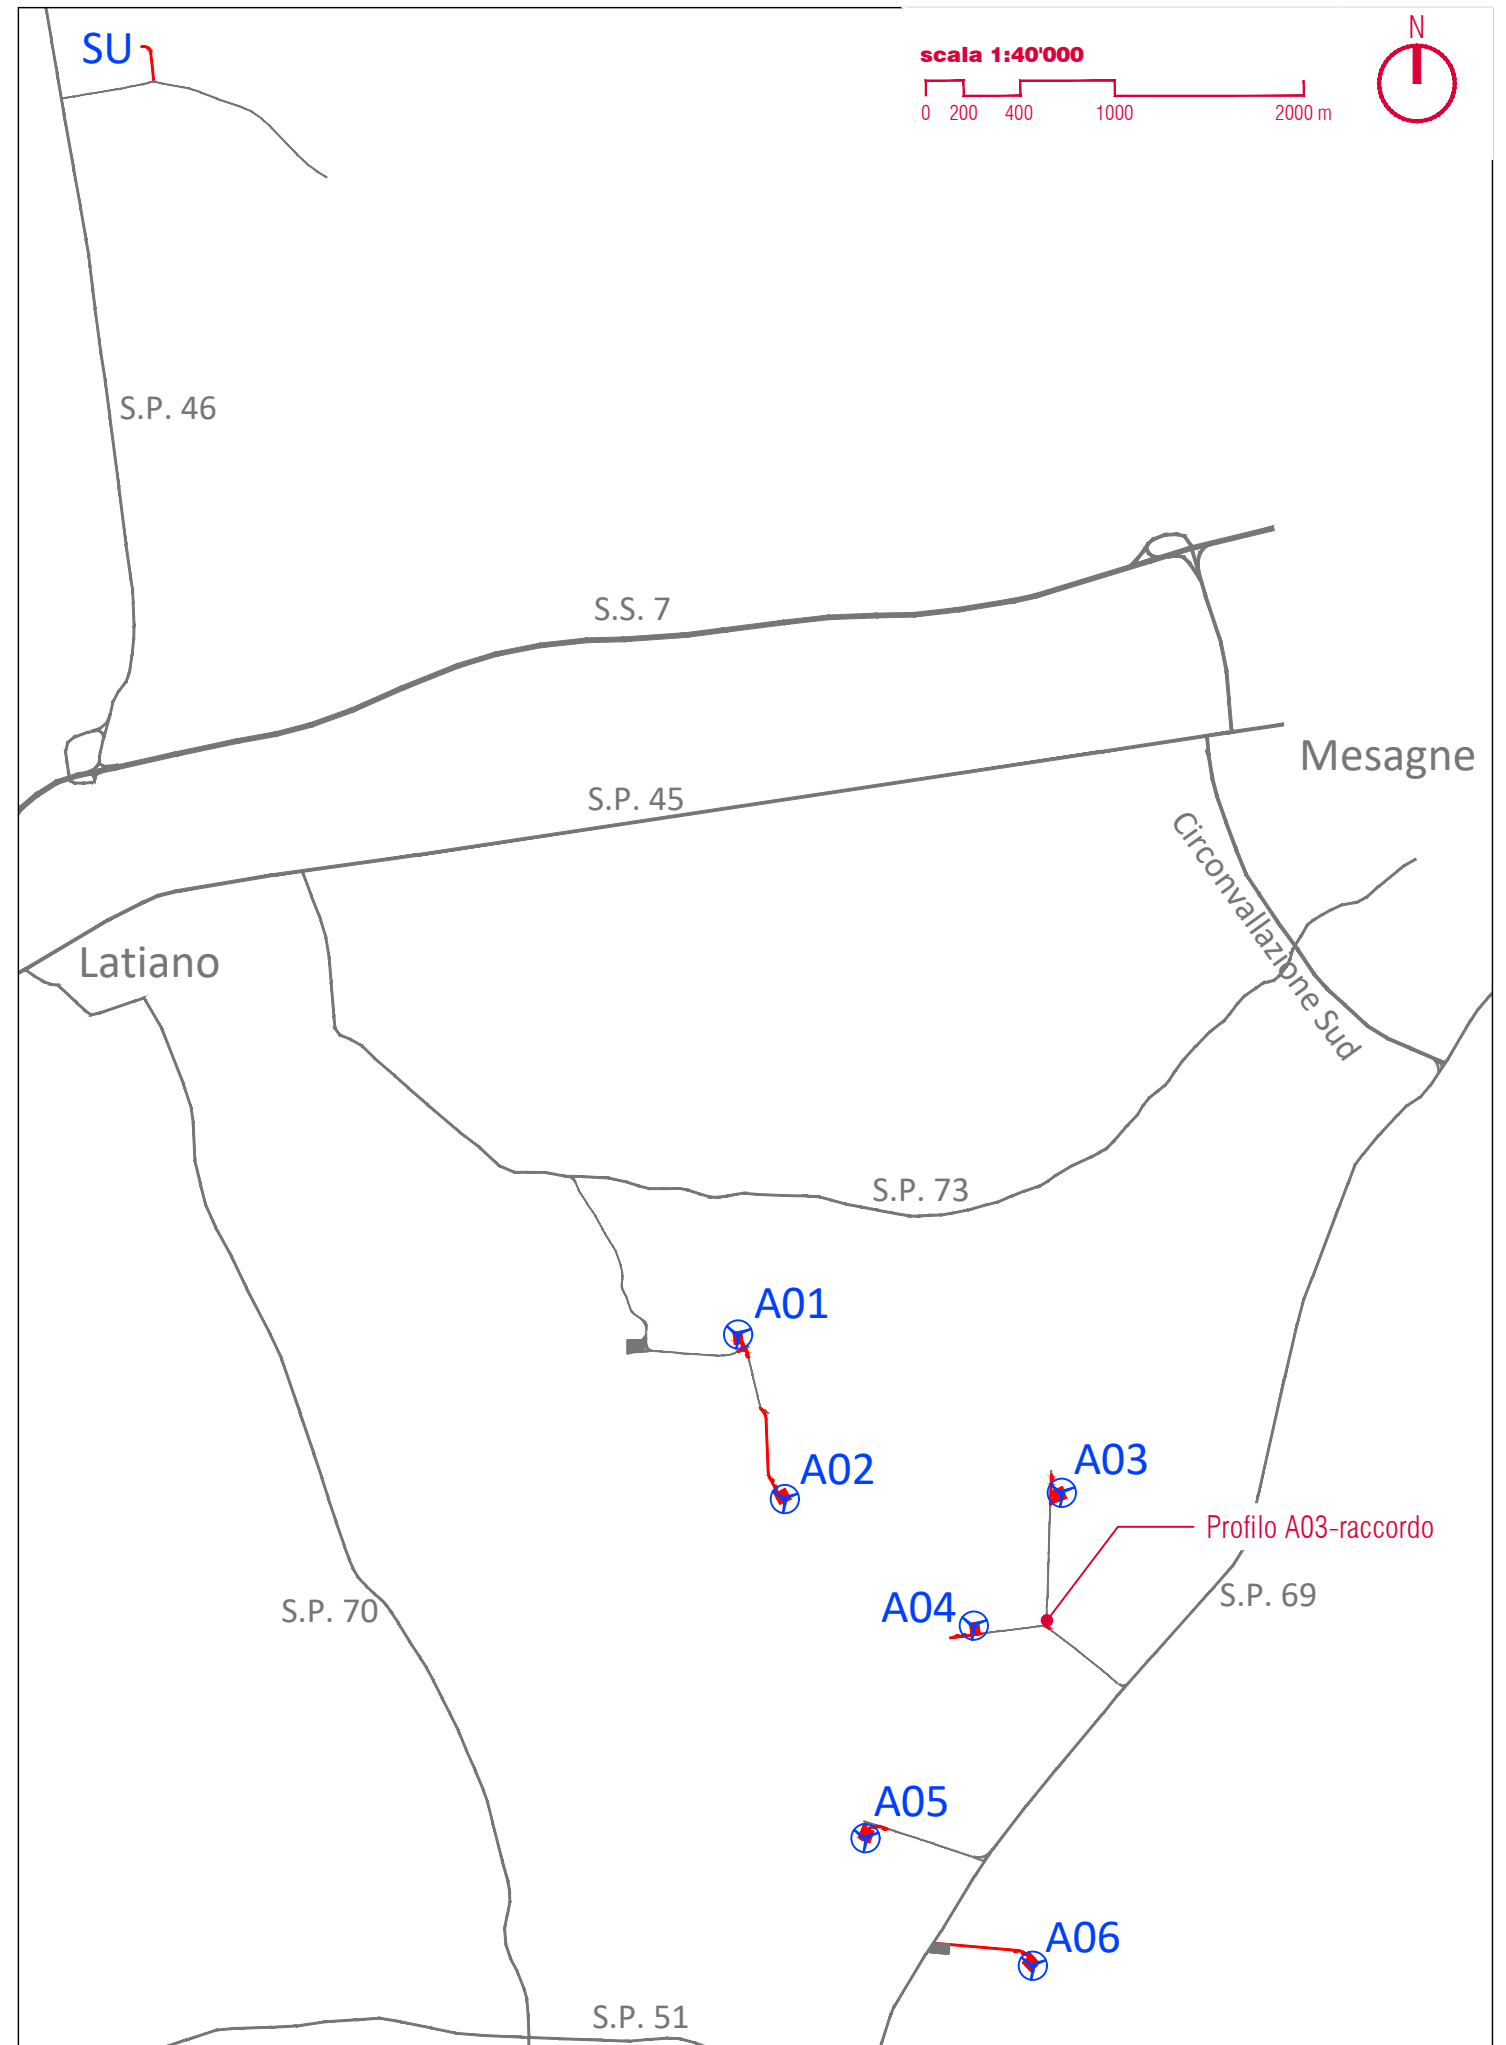

| | |
|-------------------------|----------|
| SCAVI E BONIFICHE | |
| STERRO | 1.050 mq |
| SCOTICO | 6.130 m |
| RILEVATI | |
| RILEVATO | 0.310 mq |
| SOVRASTRUTTURA STRADALE | |
| PAVIMENTAZIONE | 5.000 m |

SEZIONE N. : 3
 QT. PROGETTO : 89.90
 DIST.PROG. : 10.00
 DIST.PREC. : 5.00
 DIST.SUCC. : 5.00

SCALA 1:200



| | |
|-------------------------|----------|
| SCAVI E BONIFICHE | |
| STERRO | 0.634 mq |
| SCOTICO | 6.480 m |
| RILEVATI | |
| RILEVATO | 0.634 mq |
| SOVRASTRUTTURA STRADALE | |
| PAVIMENTAZIONE | 5.000 m |


SEZIONE N. : 10
 QT. PROGETTO : 89.90
 DIST.PROG. : 40.00
 DIST.PREC. : 2.42
 DIST.SUCC. : 5.00

SCALA 1:200



Key Plan

scala 1:40'000

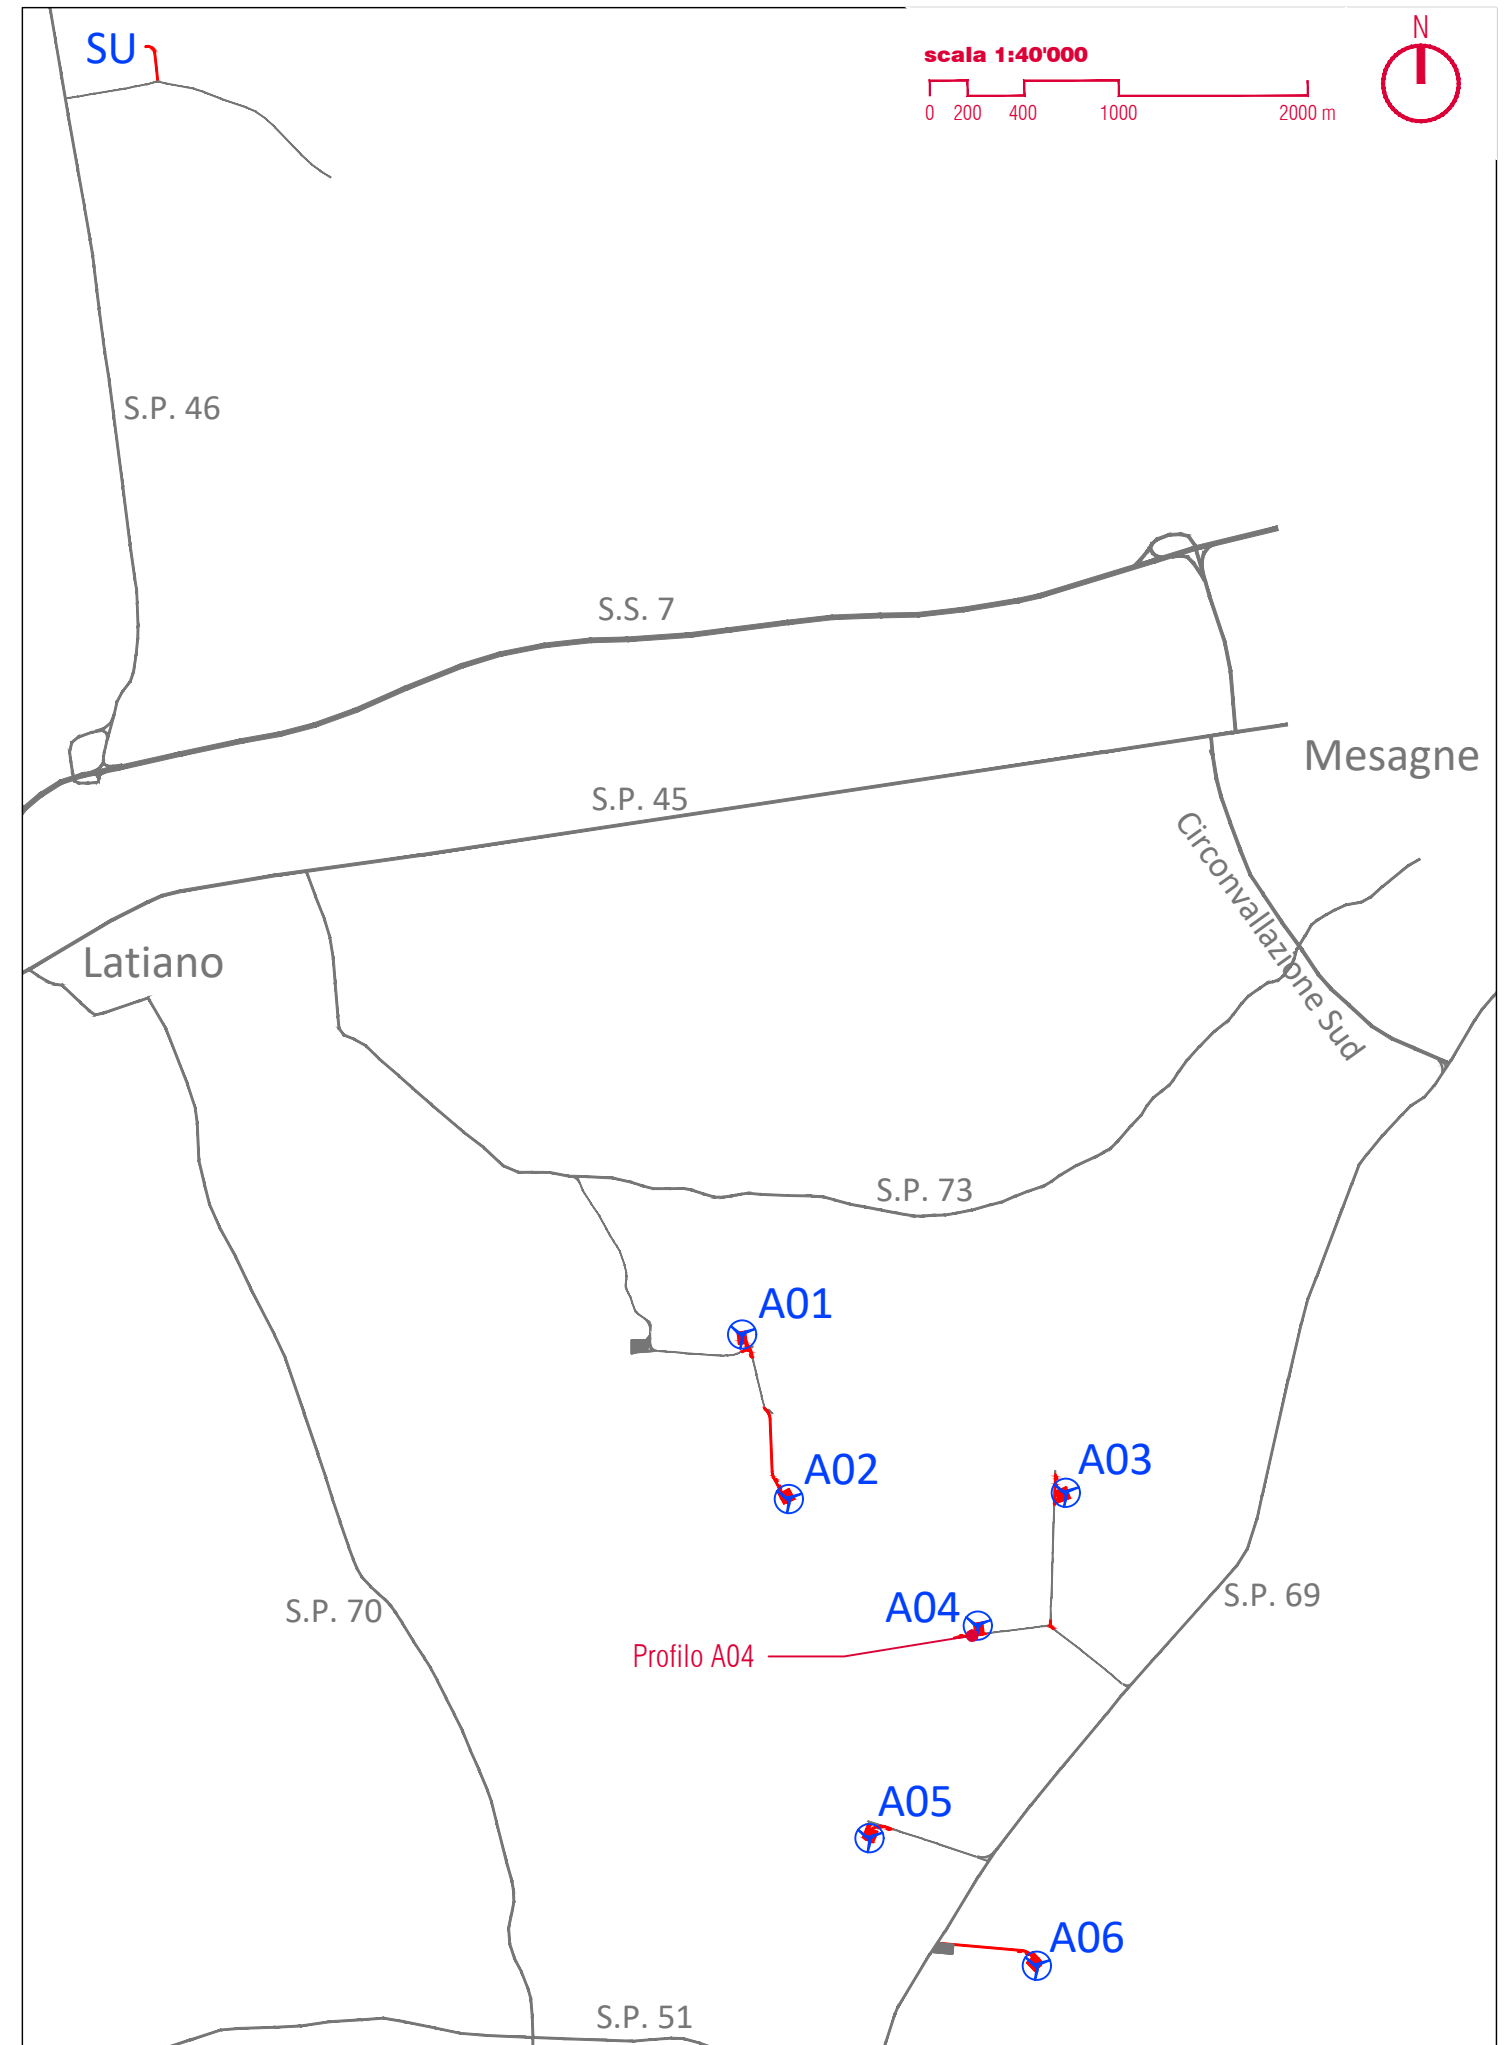


| | |
|-------------------------|-----------|
| SCAVI E BONIFICHE | |
| STERRO | 17.735 mq |
| SCOTICO | 47.500 m |
| SOVRASTRUTTURA STRADALE | |
| PAVIMENTAZIONE | 47.500 m |

SEZIONE N. : 1
 QT. PROGETTO : 91.50
 DIST.PROG. : 0.00
 DIST.SUCC. : 5.00

SCALA 1:200

QT.RIF. 85.00

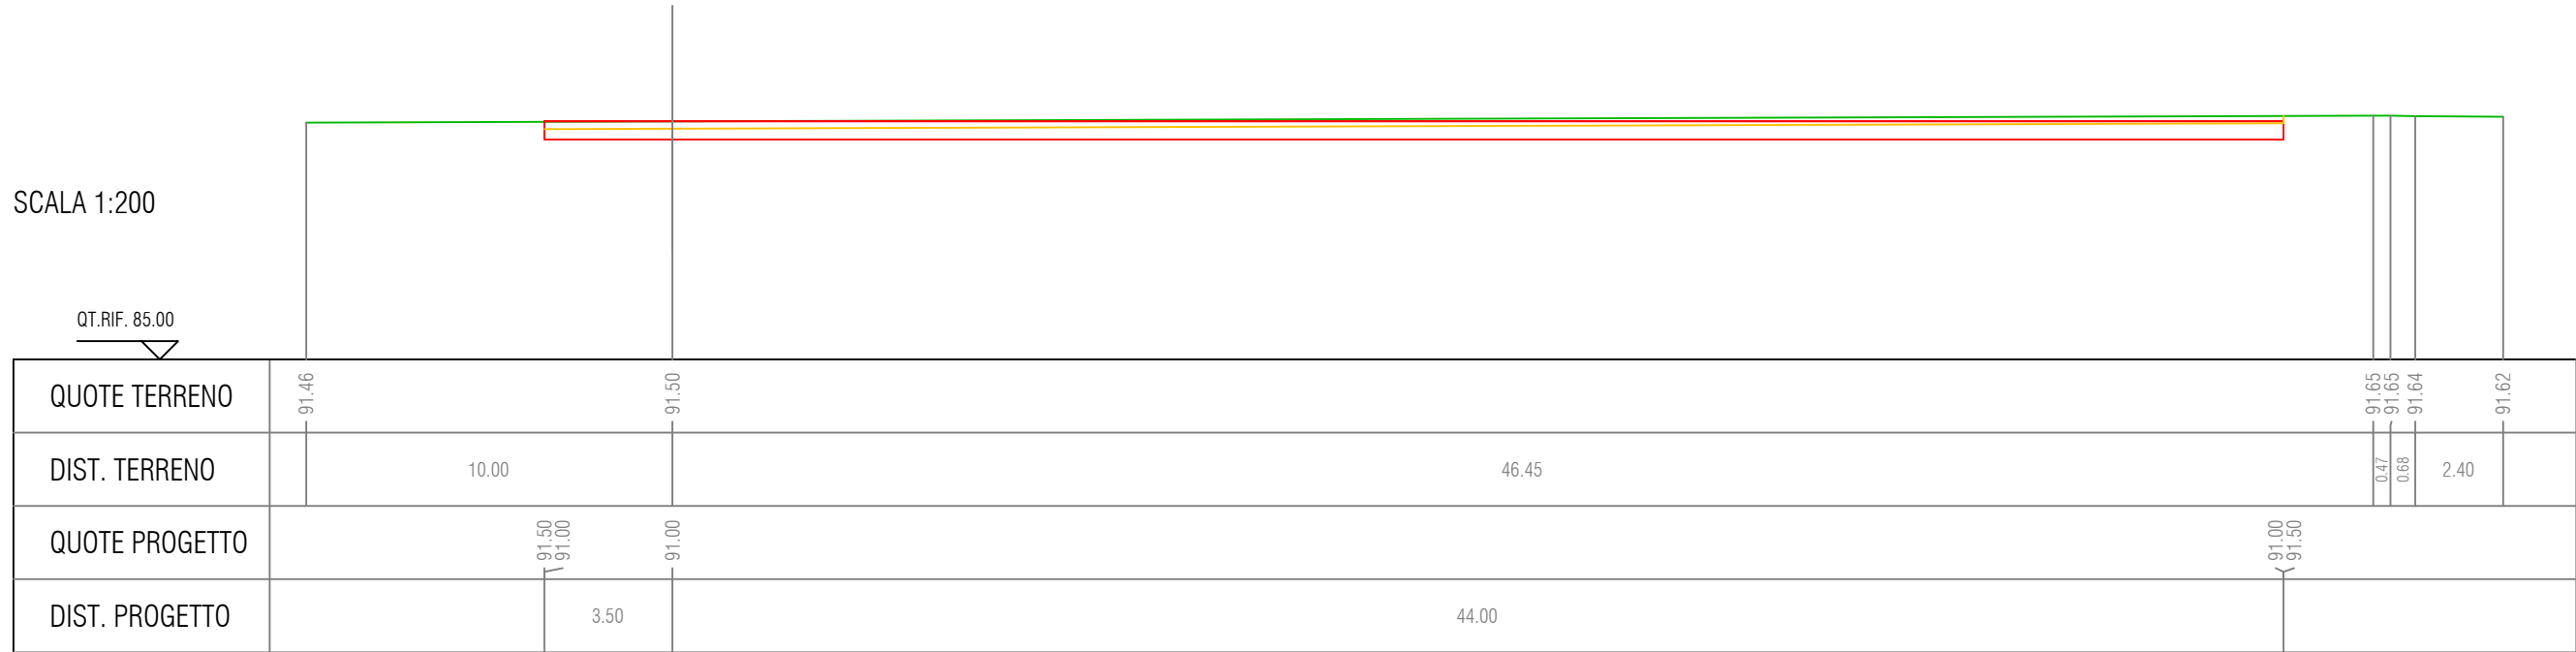


| | |
|-------------------------|----------|
| SCAVI E BONIFICHE | |
| SCOTICO | 47.410 m |
| RILEVATI | |
| RILEVATO | 6.524 mq |
| SOVRASTRUTTURA STRADALE | |
| PAVIMENTAZIONE | 45.500 m |

SEZIONE N. : 3
 QT. PROGETTO : 91.50
 DIST.PROG. : 6.00
 DIST.PREC. : 1.00
 DIST.SUCC. : 4.00


SCALA 1:200

QT.RIF. 86.00

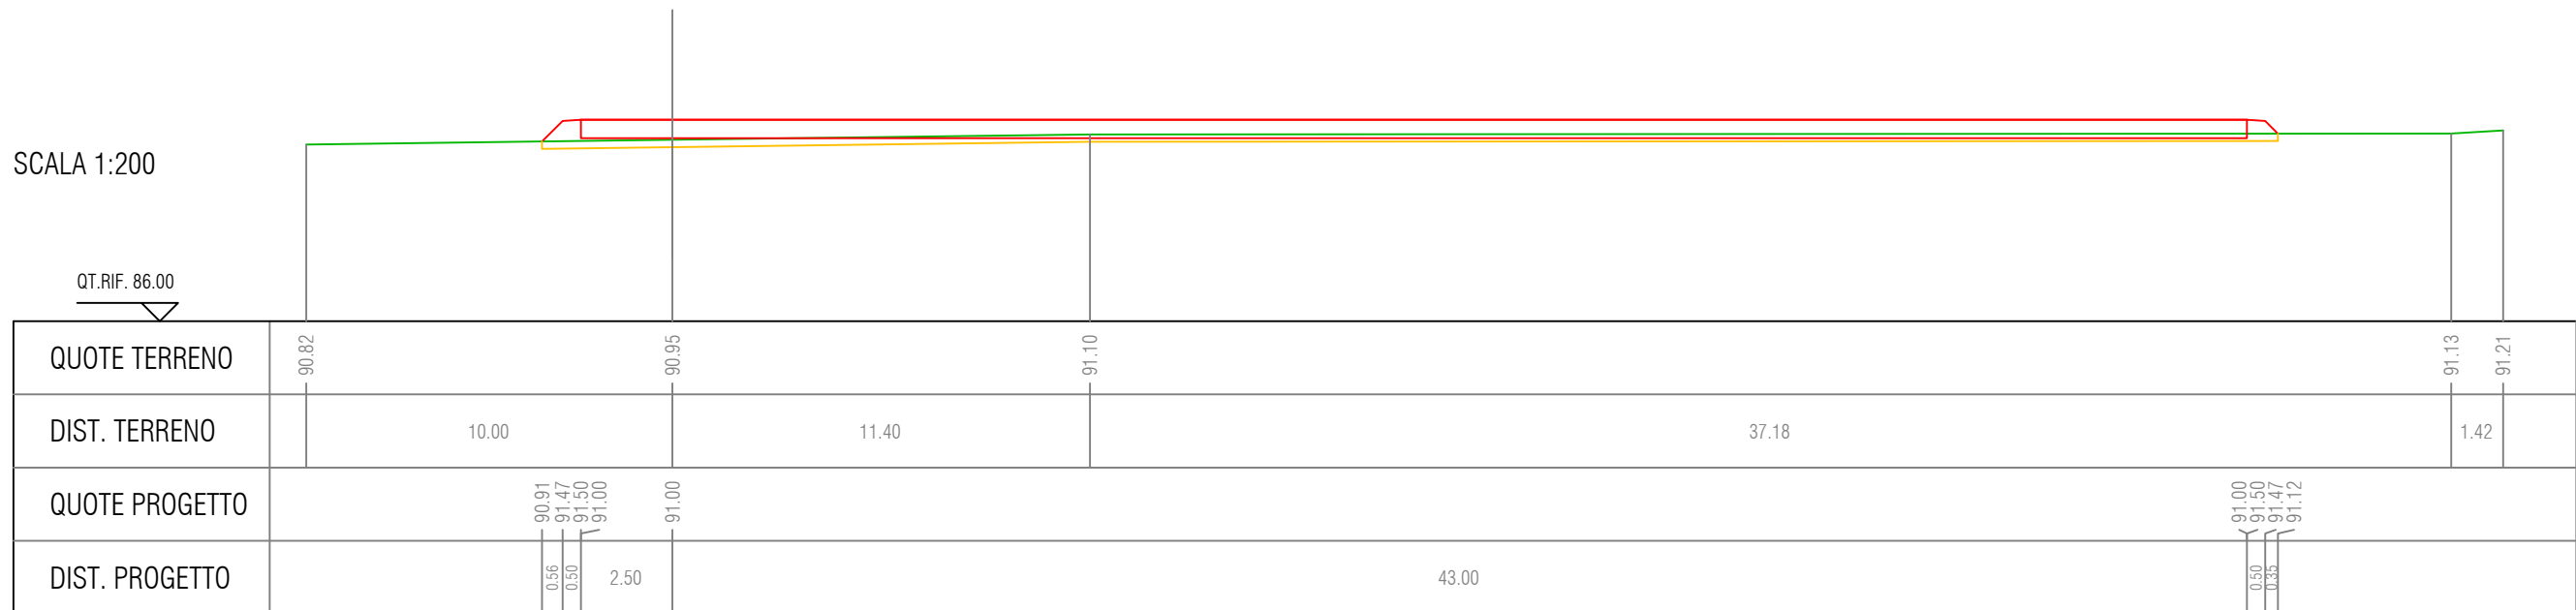

Key Plan

scala 1:40'000

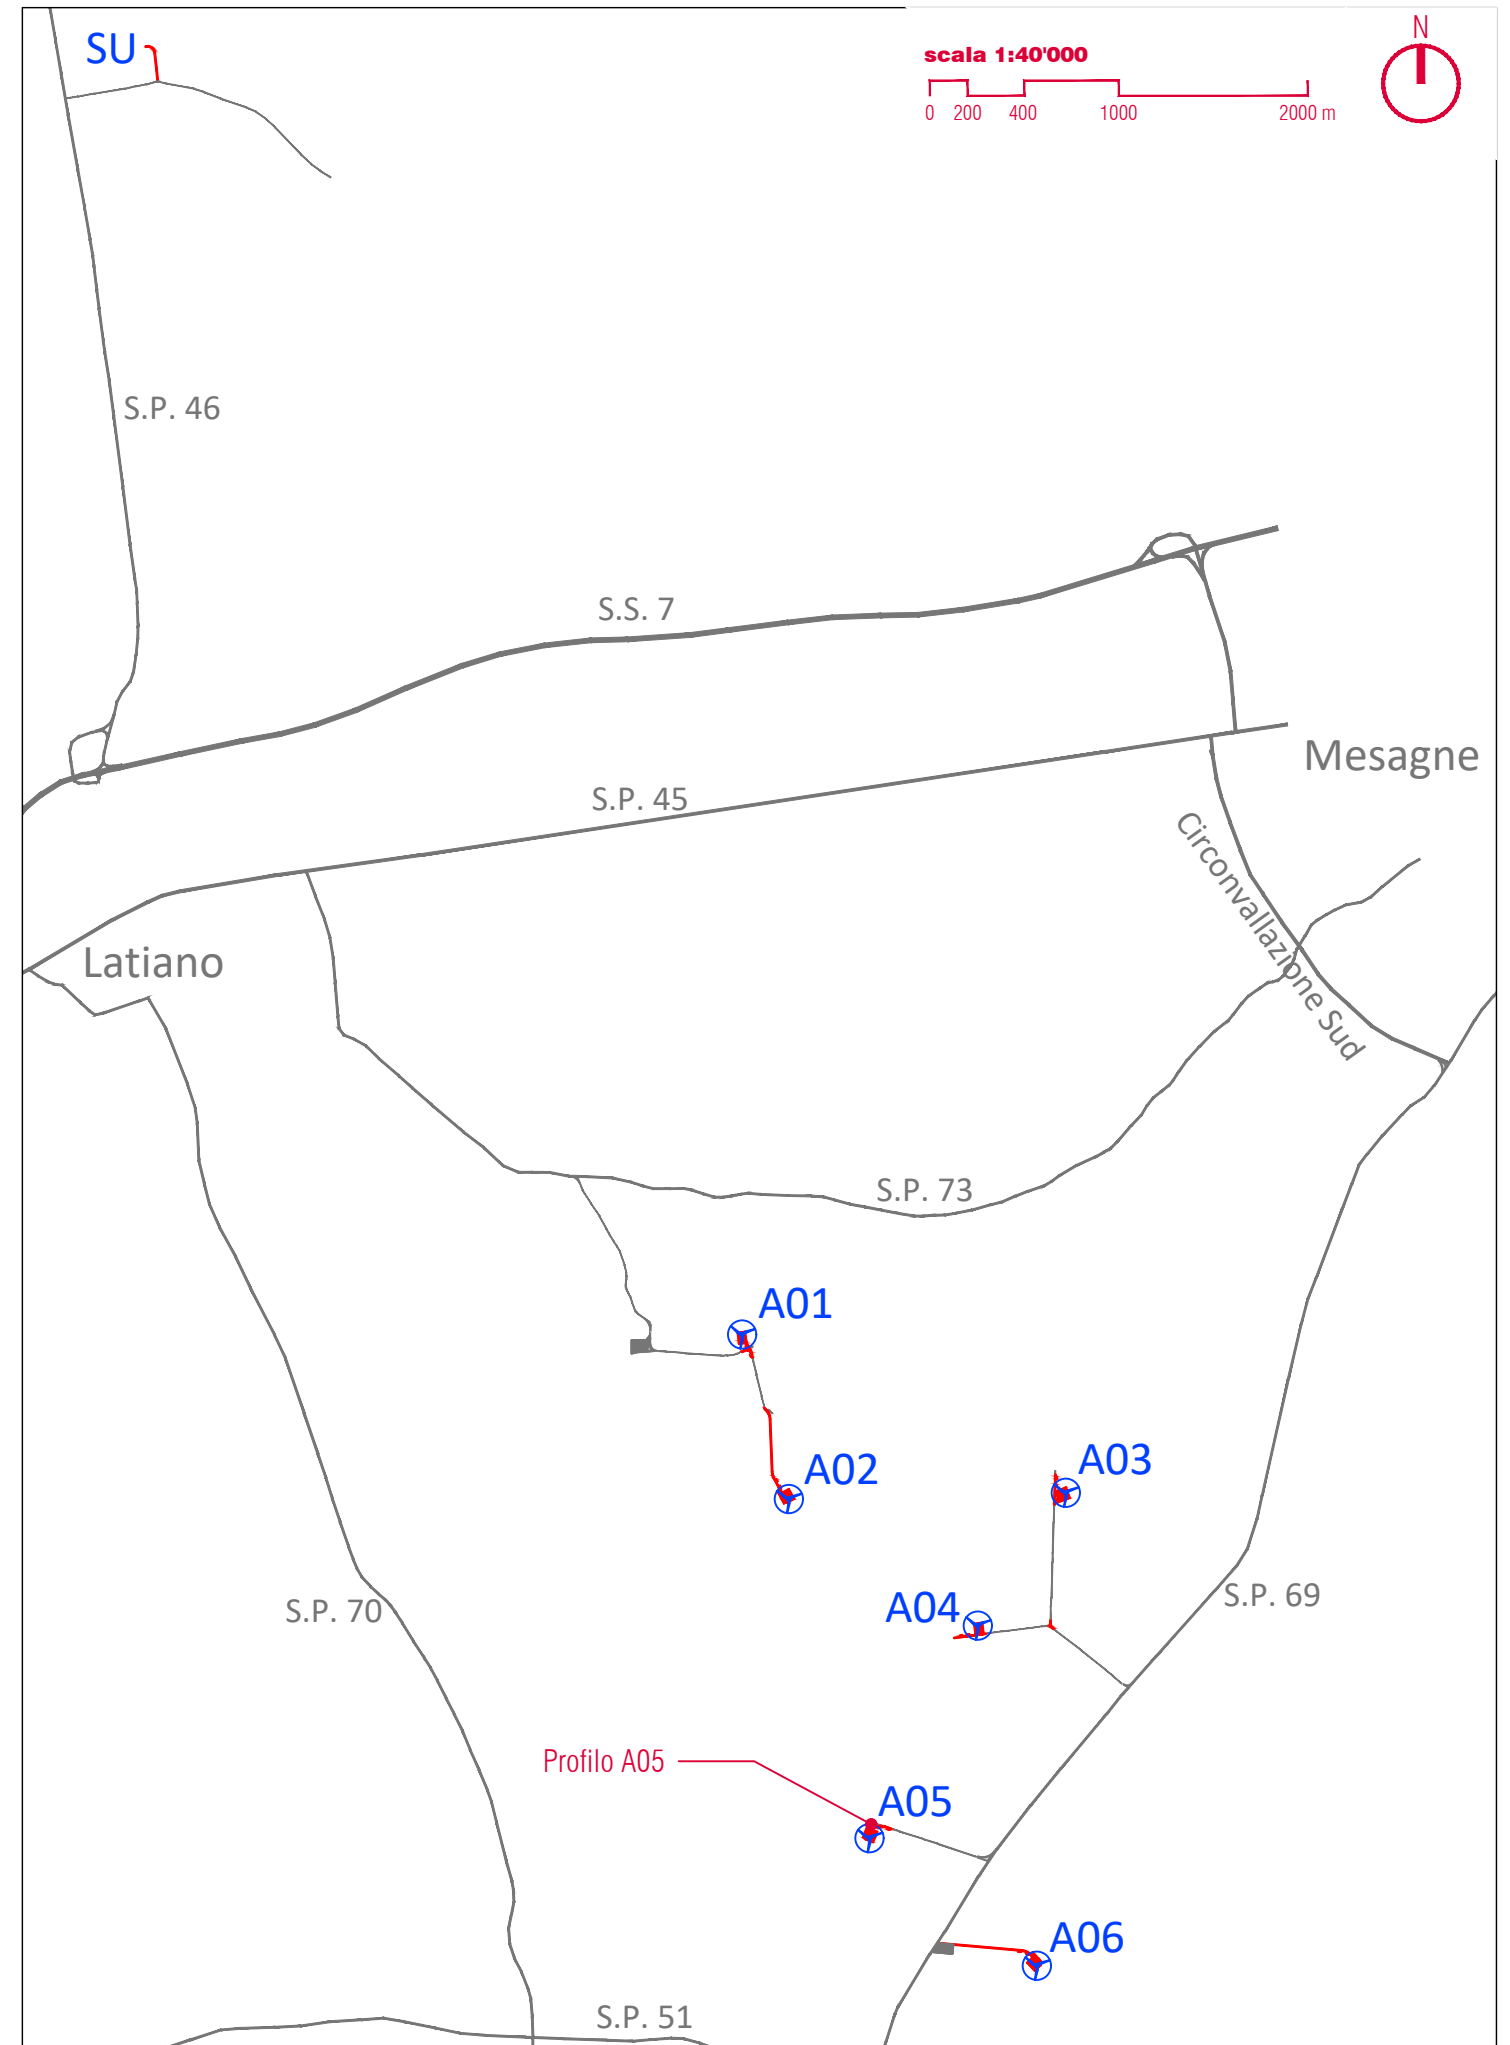

| SCAVI E BONIFICHE | |
|-------------------------|----------|
| STERRO | 0.781 mq |
| SCOTICO | 6.250 m |
| RILEVATI | |
| RILEVATO | 0.407 mq |
| SOVRASTRUTTURA STRADALE | |
| PAVIMENTAZIONE | 5.000 m |

SEZIONE N. : 1
 QT. PROGETTO : 95.00
 DIST.PROG. : 0.00
 DIST.SUCC. : 1.39

SCALA 1:200

QT.RIF. 89.00

| | | | | | | | | |
|----------------|-------|-------|--|-------|-------|----------------------------------|----------------|----------------------------------|
| QUOTE TERRENO | 94.99 | 94.98 | | 94.88 | 94.88 | 94.87 | 94.81 | 94.87 |
| DIST. TERRENO | | 13.35 | | 34.81 | | 1.58 | 1.84 | 18.16 |
| QUOTE PROGETTO | | | | | | 94.88 94.97 95.00 94.50 | 94.50 94.87 | 94.50 95.00 94.97 94.81 |
| DIST. PROGETTO | | | | | | 0.50 | 2.50 | 2.50 |

| SCAVI E BONIFICHE | |
|-------------------------|----------|
| STERRO | 1.805 mq |
| SCOTICO | 13.260 m |
| RILEVATI | |
| RILEVATO | 0.415 mq |
| SOVRASTRUTTURA STRADALE | |
| PAVIMENTAZIONE | 12.000 m |

SEZIONE N. : 6
 QT. PROGETTO : 95.08
 DIST.PROG. : 16.39
 DIST.PREC. : 10.68
 DIST.SUCC. : 0.92

SCALA 1:200

QT.RIF. 90.00


| | | | | | | | | |
|----------------|-------|-------|--|-------|-------|----------------------------------|----------------|----------------------------------|
| QUOTE TERRENO | 94.98 | 94.97 | | 94.92 | 94.92 | 94.92 | 94.89 | 94.95 |
| DIST. TERRENO | | 31.20 | | 16.96 | | 1.84 | 0.82 | 1.03 |
| QUOTE PROGETTO | | | | | | 94.95 95.05 95.08 94.58 | 94.58 94.89 | 94.58 95.08 95.05 94.89 |
| DIST. PROGETTO | | | | | | 0.50 | 9.50 | 2.50 |

| | |
|-------------------------|----------|
| SCAVI E BONIFICHE | |
| SCOTICO | 6.710 m |
| RILEVATI | |
| RILEVATO | 1.291 mq |
| SOVRASTRUTTURA STRADALE | |
| PAVIMENTAZIONE | 5.000 m |

SEZIONE N. : 23
 QT. PROGETTO : 95.50
 DIST.PROG. : 100.00
 DIST.PREC. : 10.00
 DIST.SUCC. : 3.30

SCALA 1:200

QT.RIF. 90.00

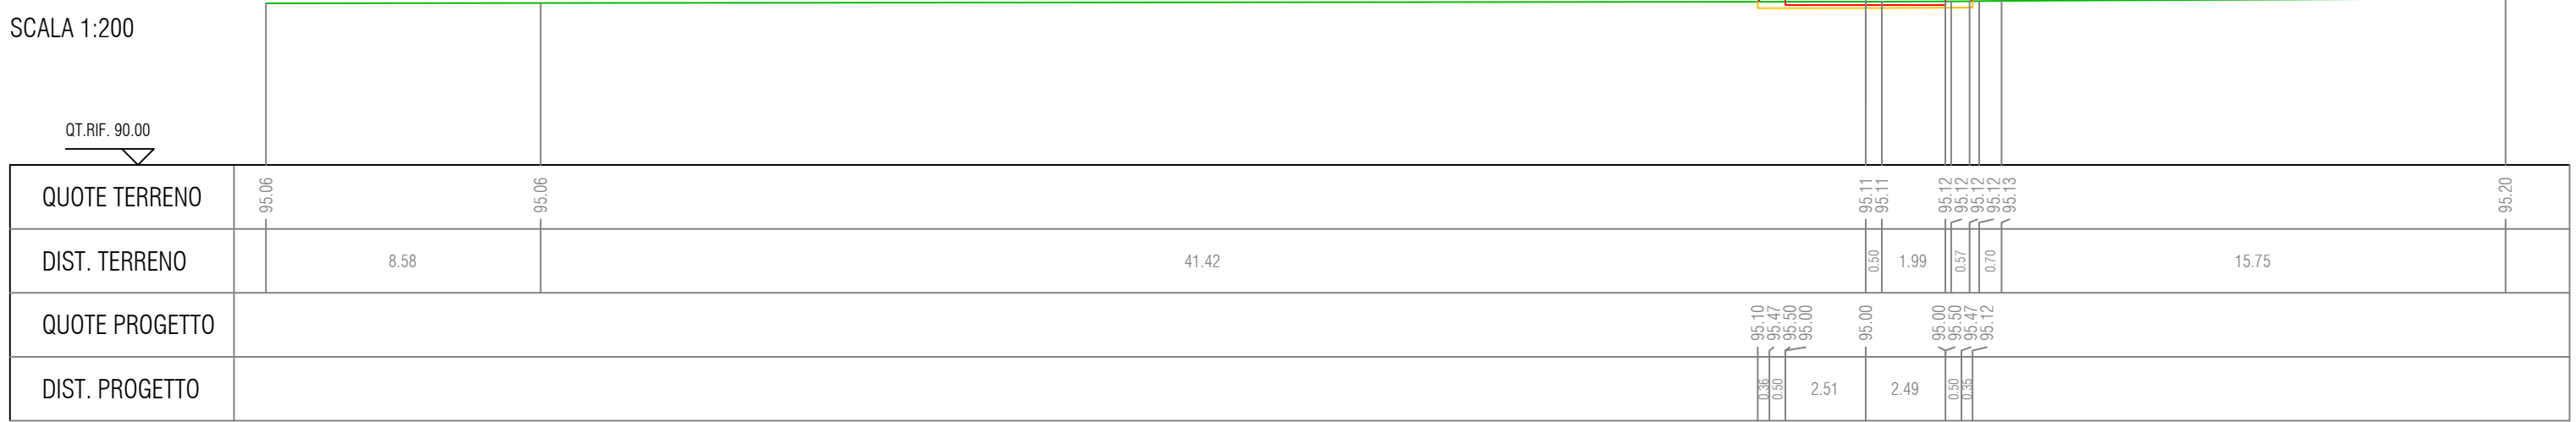


| | |
|-------------------------|----------|
| SCAVI E BONIFICHE | |
| SCOTICO | 42.140 m |
| RILEVATI | |
| RILEVATO | 4.927 mq |
| SOVRASTRUTTURA STRADALE | |
| PAVIMENTAZIONE | 40.410 m |

SEZIONE N. : 26
 QT. PROGETTO : 95.50
 DIST.PROG. : 107.50
 DIST.PREC. : 2.50
 DIST.SUCC. : 12.50

SCALA 1:200

QT.RIF. 90.00

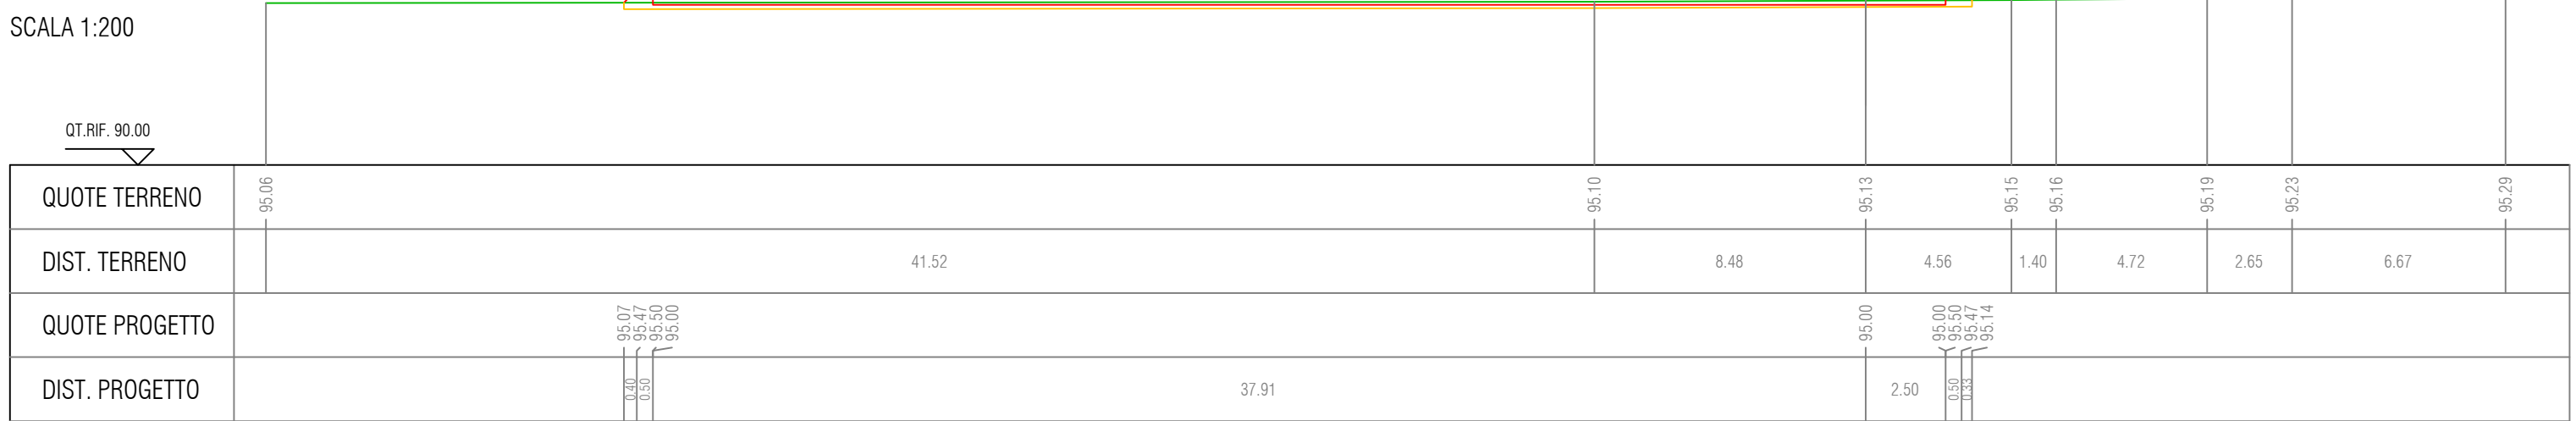


| SCAVI E BONIFICHE | |
|-------------------------|----------|
| STERRO | 0.924 mq |
| SCOTICO | 62.580 m |
| RILEVATI | |
| RILEVATO | 4.257 mq |
| SOVRASTRUTTURA STRADALE | |
| PAVIMENTAZIONE | 61.000 m |

SEZIONE N. : 30
 QT. PROGETTO : 95.50
 DIST.PROG. : 147.24
 DIST.PREC. : 7.24
 DIST.SUCC. : 2.76

SCALA 1:200

QT.RIF. 90.00

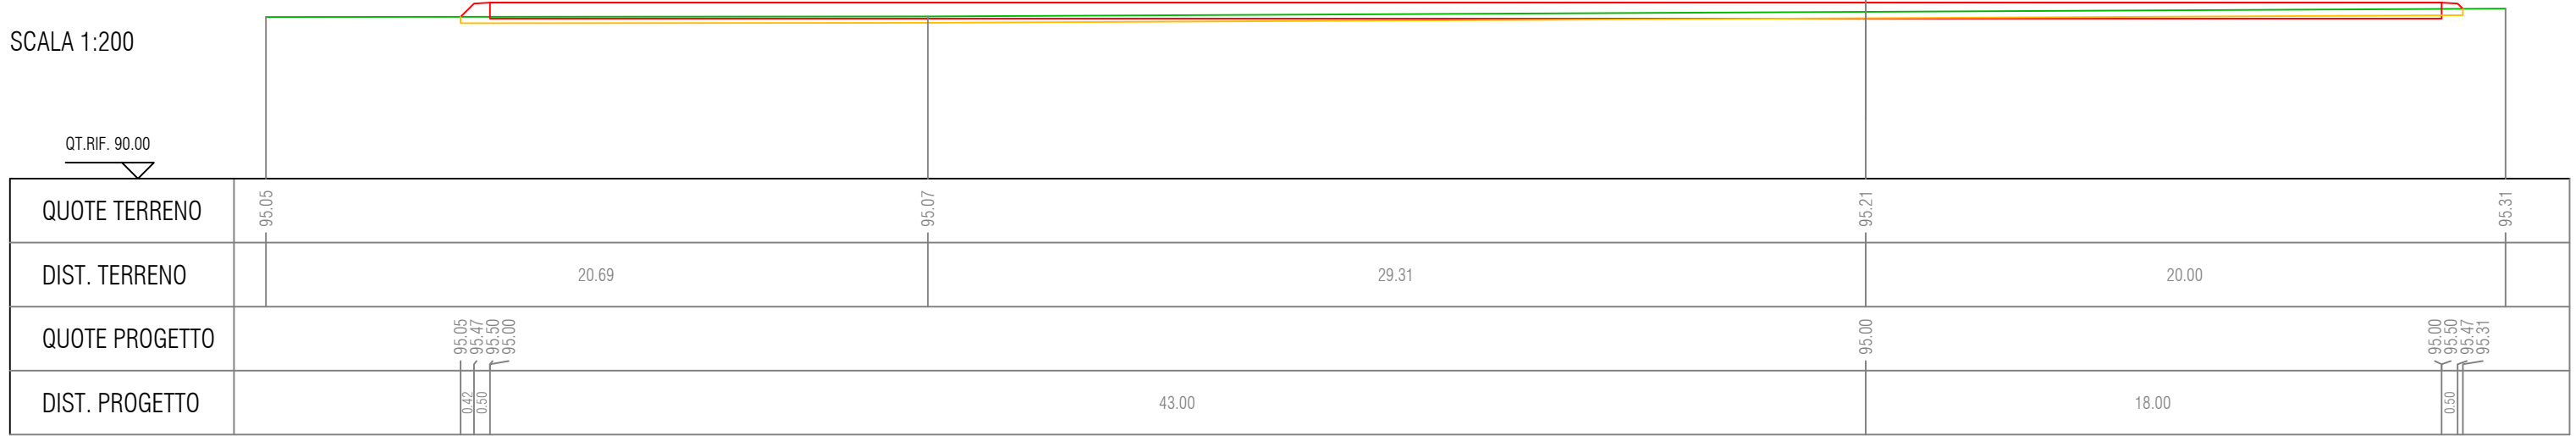


| SCAVI E BONIFICHE | |
|-------------------------|----------|
| STERRO | 0.219 mq |
| SCOTICO | 47.150 m |
| RILEVATI | |
| RILEVATO | 4.230 mq |
| SOVRASTRUTTURA STRADALE | |
| PAVIMENTAZIONE | 45.500 m |

SEZIONE N. : 36
 QT. PROGETTO : 95.50
 DIST.PROG. : 169.00
 DIST.PREC. : 3.00
 DIST.SUCC. : 1.00


SCALA 1:200

QT.RIF. 90.00

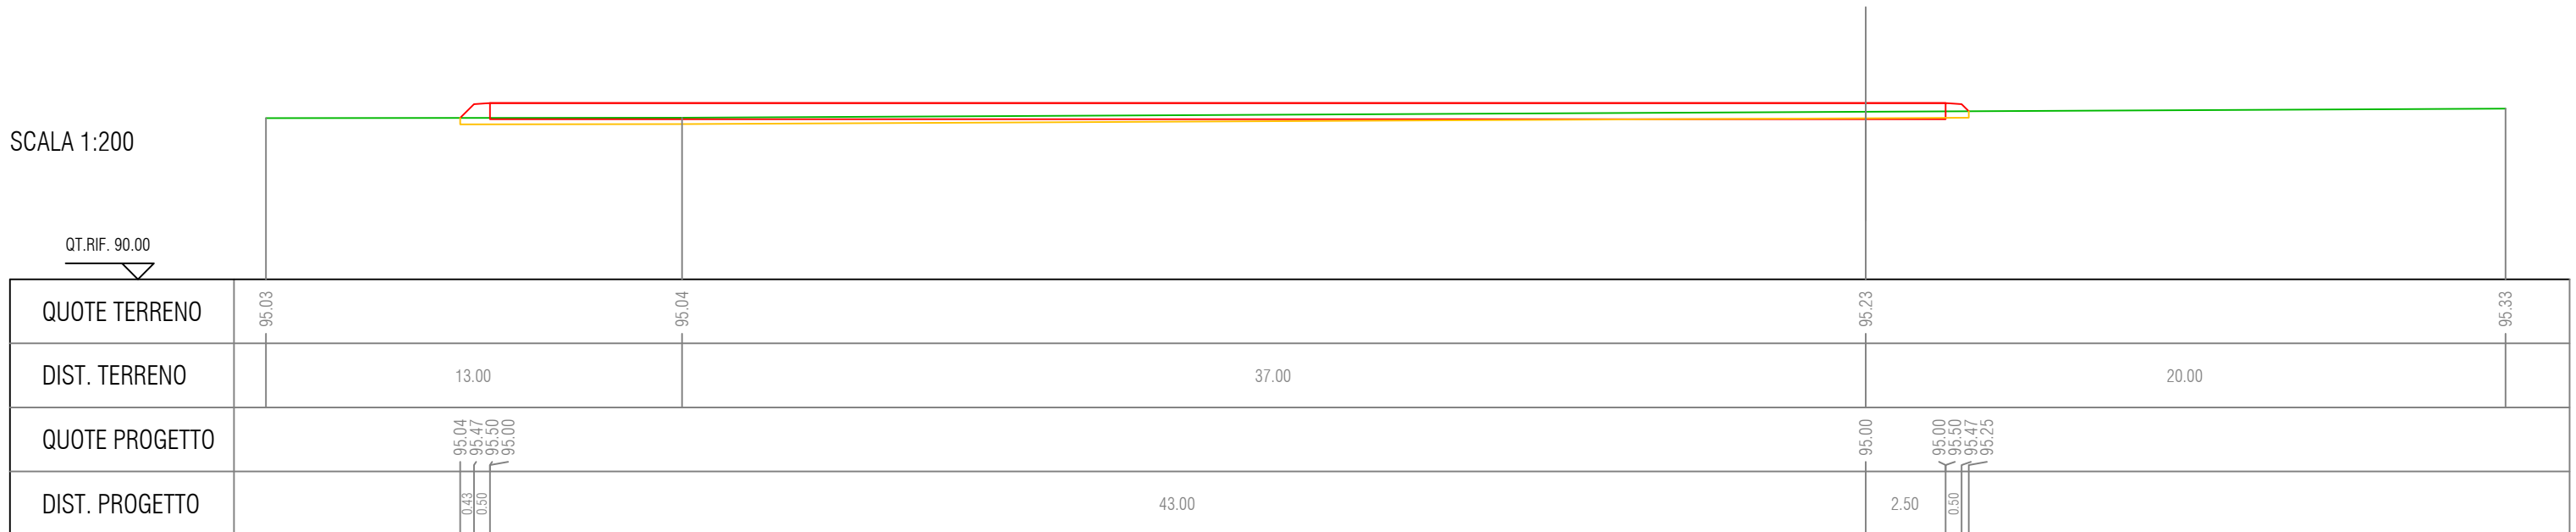

Key Plan

scala 1:40'000

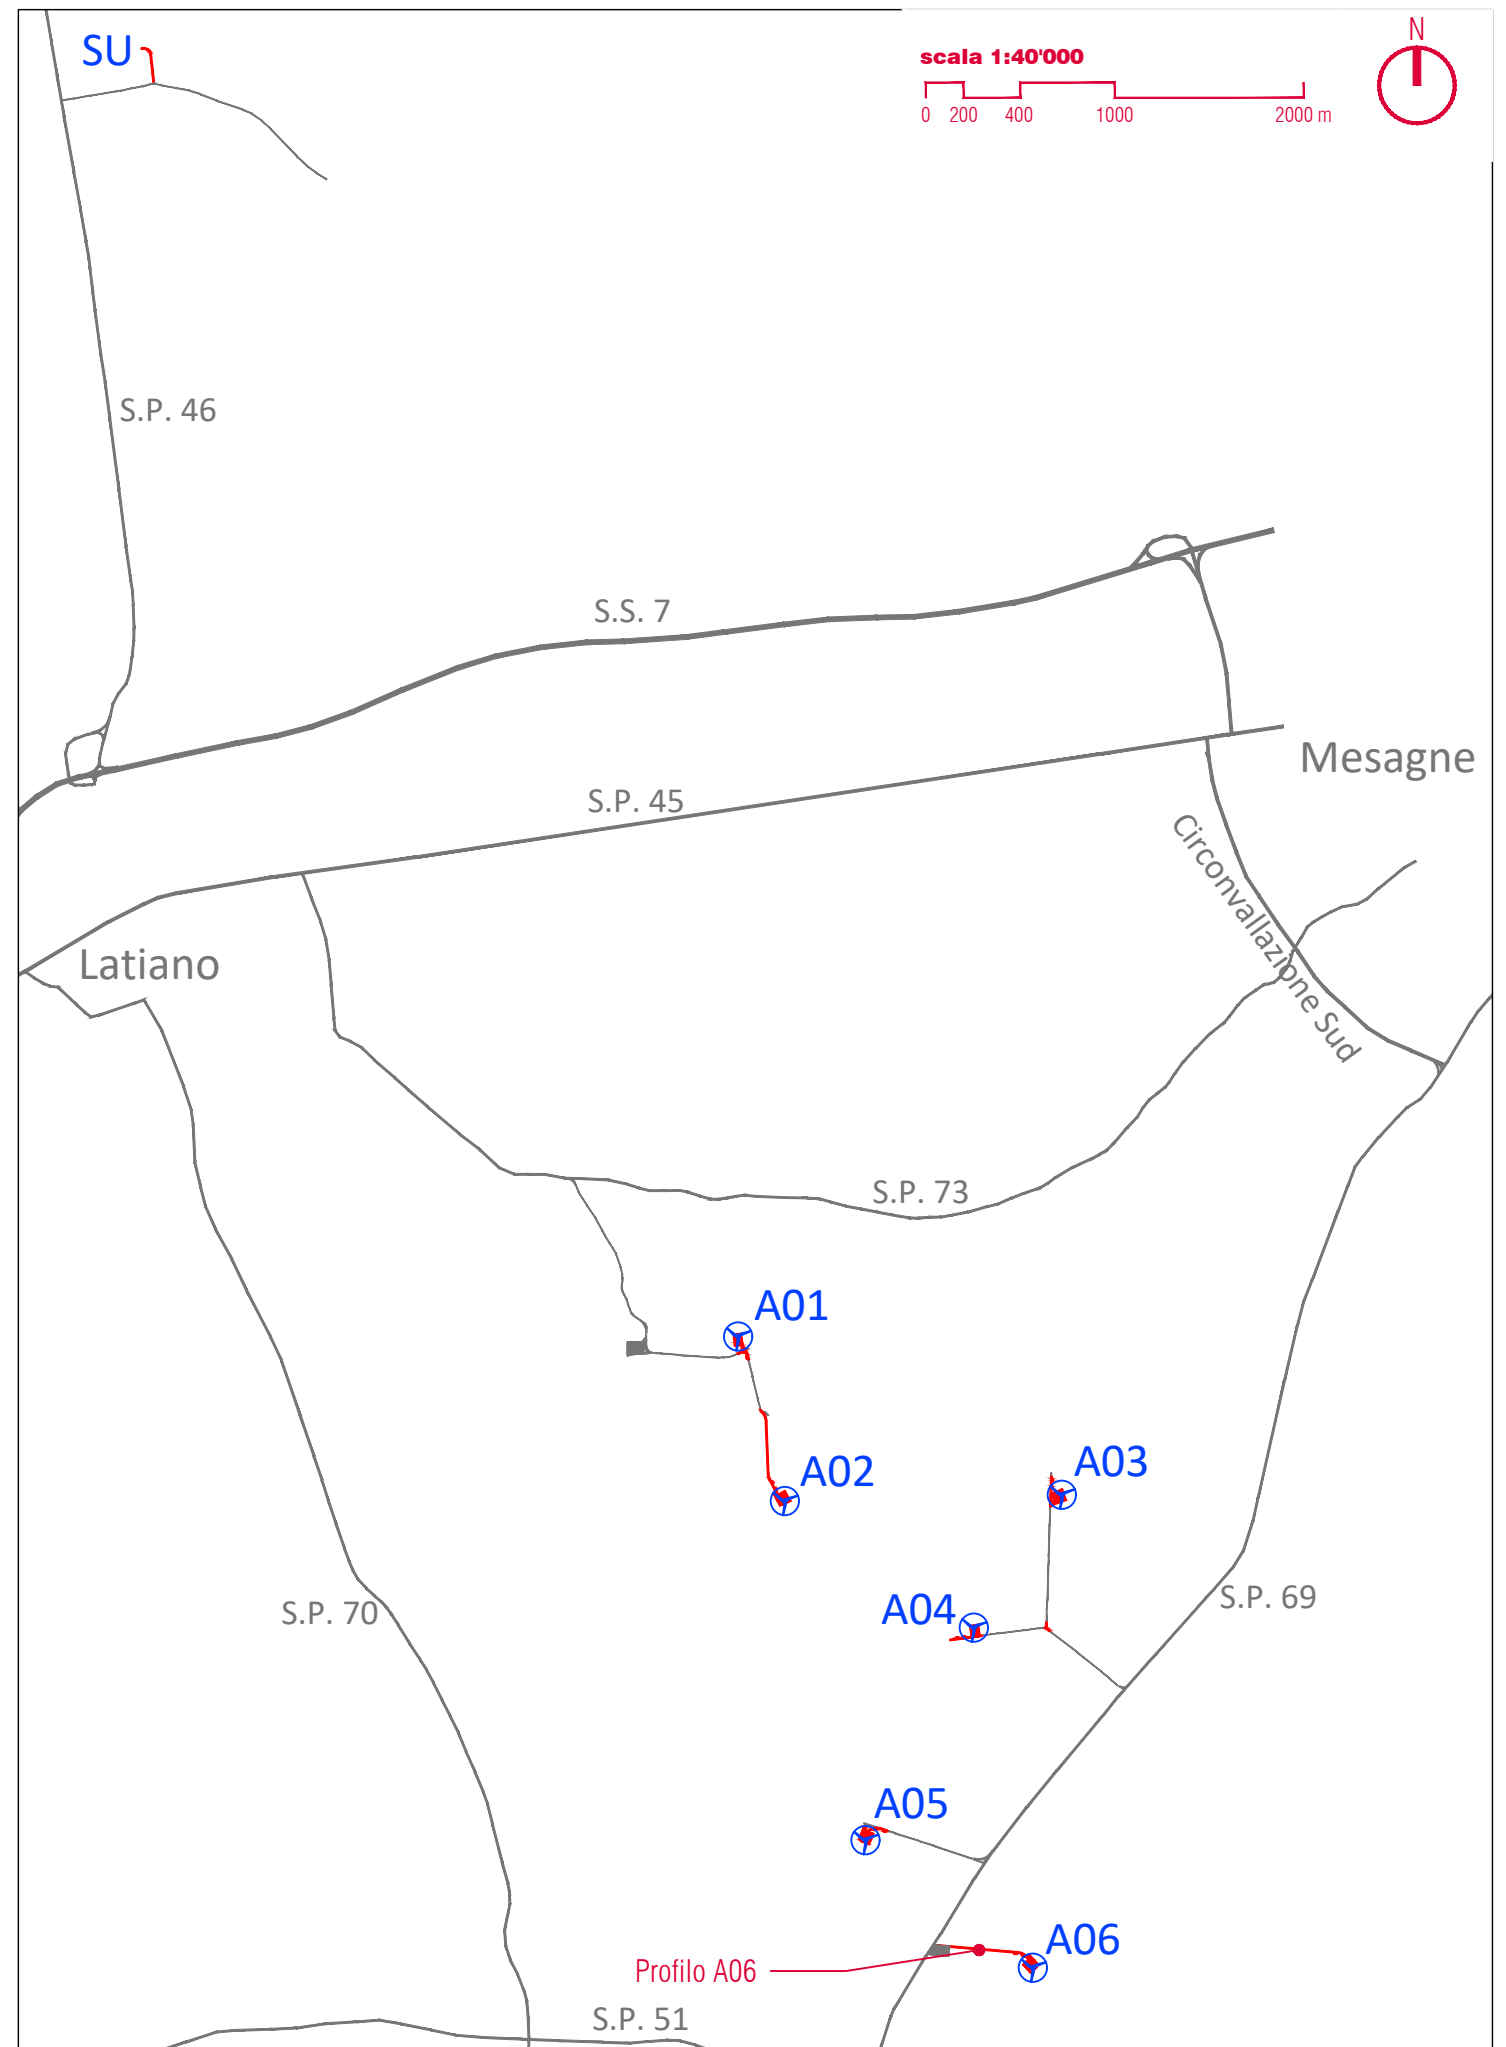


| | |
|-------------------------|----------|
| SCAVI E BONIFICHE | |
| STERRO | 0.555 mq |
| SCOTICO | 6.250 m |
| RILEVATI | |
| RILEVATO | 0.413 mq |
| SOVRASTRUTTURA STRADALE | |
| PAVIMENTAZIONE | 5.000 m |

SEZIONE N. : 1
 QT. PROGETTO : 90.10
 DIST.PROG. : 0.00
 DIST.SUCC. : 10.00

SCALA 1:200

QT.RIF. 84.00

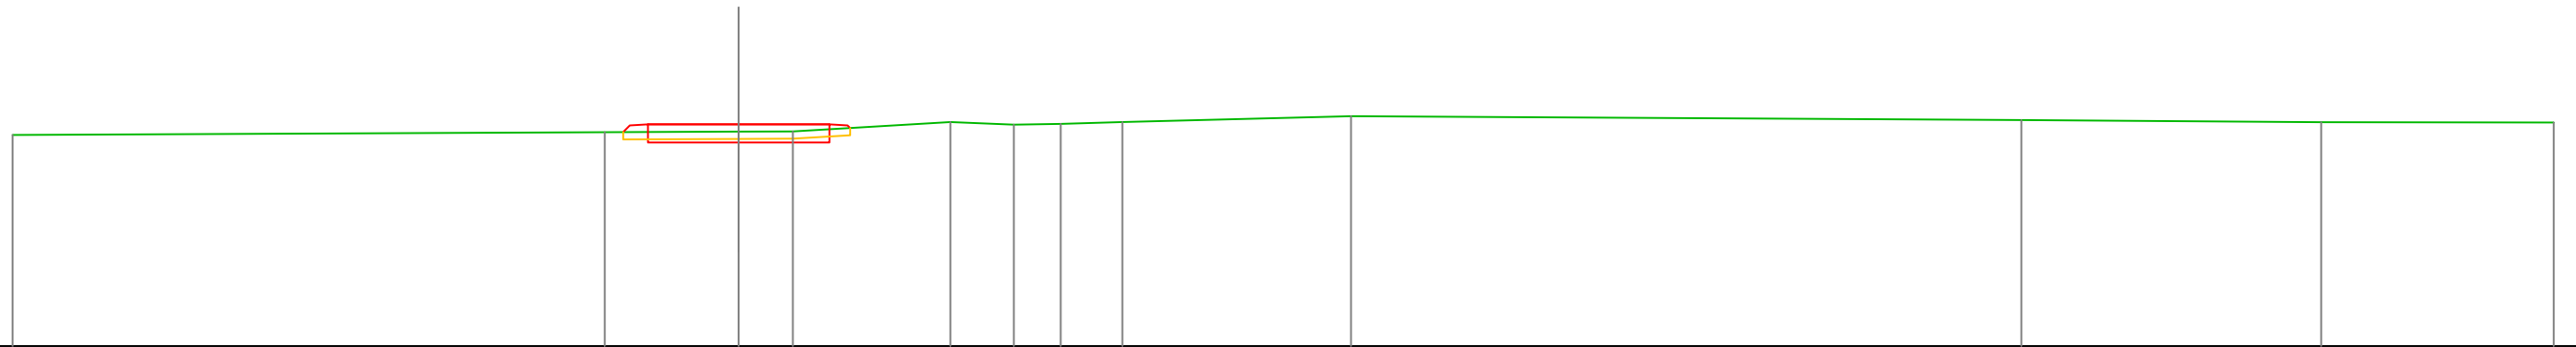


| | | | | | | | | | | | | | | | | | | |
|----------------|-------|-------|-------|-------|-------|-------|-------|-------|-------|-------|-------|-------|------|-------|--|-------|--|-------|
| QUOTE TERRENO | 89.81 | | 89.89 | 89.90 | 89.91 | | 90.16 | 90.09 | 90.12 | 90.17 | | 90.32 | | 90.22 | | 90.16 | | 90.15 |
| DIST. TERRENO | | 16.31 | | 3.69 | 1.49 | 4.34 | 1.75 | 1.29 | 1.70 | 6.30 | 18.47 | | 8.26 | 6.40 | | | | |
| QUOTE PROGETTO | | | 89.89 | 90.07 | 90.10 | 89.60 | 89.60 | 89.60 | 90.10 | 90.07 | 90.00 | | | | | | | |
| DIST. PROGETTO | | | 0.50 | 2.50 | 2.50 | 0.50 | | | | | | | | | | | | |

| | |
|-------------------------|----------|
| SCAVI E BONIFICHE | |
| STERRO | 0.729 mq |
| SCOTICO | 6.240 m |
| RILEVATI | |
| RILEVATO | 0.404 mq |
| SOVRASTRUTTURA STRADALE | |
| PAVIMENTAZIONE | 5.000 m |

SEZIONE N. : 11
 QT. PROGETTO : 90.18
 DIST.PROG. : 100.00
 DIST.PREC. : 10.00
 DIST.SUCC. : 10.00

SCALA 1:200

QT.RIF. 85.00

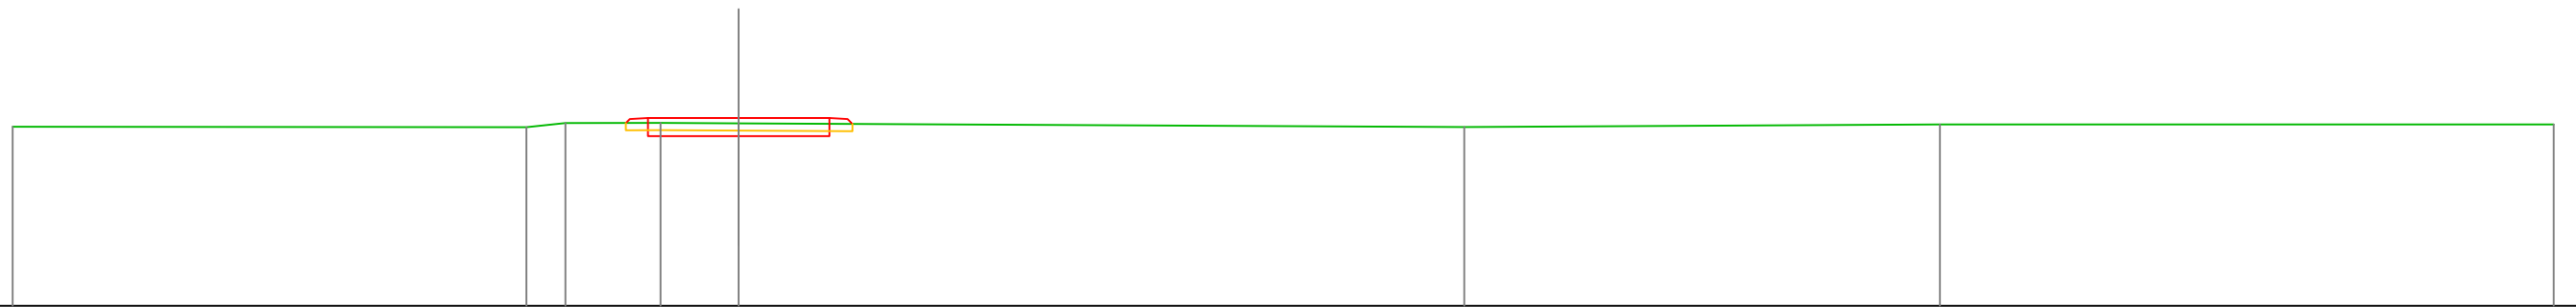

| | | | | | | | | | | | | |
|----------------|-------|-------|-------|-------|-------|-------|-------|-------|-------|-------|--|-------|
| QUOTE TERRENO | 89.93 | | 89.92 | 90.04 | 90.04 | 90.03 | | 89.93 | | 90.00 | | 90.00 |
| DIST. TERRENO | | 14.15 | 1.07 | 2.62 | 2.15 | 19.99 | | 13.10 | | 16.91 | | |
| QUOTE PROGETTO | | | 90.04 | 90.15 | 90.18 | 89.68 | 89.68 | 90.18 | 90.15 | 90.02 | | |
| DIST. PROGETTO | | | 0.50 | 2.50 | 2.50 | 0.50 | | | | | | |

| SCAVI E BONIFICHE | |
|-------------------------|----------|
| STERRO | 1.020 mq |
| SCOTICO | 6.160 m |
| RILEVATI | |
| RILEVATO | 0.334 mq |
| SOVRASTRUTTURA STRADALE | |
| PAVIMENTAZIONE | 5.000 m |

SEZIONE N. : 21
 QT. PROGETTO : 89.70
 DIST.PROG. : 200.00
 DIST.PREC. : 10.00
 DIST.SUCC. : 10.00

SCALA 1:200

QT.RIF. 84.00

| | | | | | | | | | | | | | | | | |
|----------------|---|-------|-------|-------|-------|-------|-------|-------|-------|-------|-------|-------|-------|-------|-------|-------|
| QUOTE TERRENO | 89.84 | 89.82 | 89.79 | 89.78 | 89.77 | 89.76 | 89.74 | 89.73 | 89.73 | 89.66 | 89.61 | 89.60 | 89.62 | 89.62 | 89.07 | 89.23 |
| DIST. TERRENO | 1.58 | 2.47 | 1.49 | 1.13 | 1.16 | 2.68 | 1.11 | 0.45 | 2.90 | 1.46 | 1.60 | 1.94 | 33.99 | | | 16.01 |
| QUOTE PROGETTO | <div style="display: flex; justify-content: space-between; width: 100%;"> 89.6189.6789.7089.2089.2089.2089.6789.7089.6789.57 </div> | | | | | | | | | | | | | | | |
| DIST. PROGETTO | <div style="display: flex; justify-content: space-between; width: 100%;"> 0.502.502.500.500.500.50 </div> | | | | | | | | | | | | | | | |

| SCAVI E BONIFICHE | |
|-------------------------|----------|
| STERRO | 0.560 mq |
| SCOTICO | 6.300 m |
| RILEVATI | |
| RILEVATO | 0.448 mq |
| SOVRASTRUTTURA STRADALE | |
| PAVIMENTAZIONE | 5.000 m |

SEZIONE N. : 31
 QT. PROGETTO : 89.70
 DIST.PROG. : 300.00
 DIST.PREC. : 10.00
 DIST.SUCC. : 10.00

SCALA 1:200

QT.RIF. 84.00

| | | | | | | | | | | |
|----------------|---|-------|-------|-------|-------|-------|-------|-------|-------|-------|
| QUOTE TERRENO | 89.69 | 89.61 | 89.50 | 89.48 | 89.51 | 89.51 | 89.53 | 89.85 | 90.00 | 89.91 |
| DIST. TERRENO | 7.03 | 6.22 | 2.54 | 3.92 | 1.77 | 17.60 | 18.00 | 12.63 | | |
| QUOTE PROGETTO | <div style="display: flex; justify-content: space-between; width: 100%;"> 89.4989.6789.7089.2089.2089.2089.6789.7089.6789.55 </div> | | | | | | | | | |
| DIST. PROGETTO | <div style="display: flex; justify-content: space-between; width: 100%;"> 0.502.502.500.500.500.50 </div> | | | | | | | | | |

| SCAVI E BONIFICHE | |
|-------------------------|----------|
| STERRO | 0.499 mq |
| SCOTICO | 6.240 m |
| RILEVATI | |
| RILEVATO | 0.415 mq |
| SOVRASTRUTTURA STRADALE | |
| PAVIMENTAZIONE | 5.000 m |

SEZIONE N. : 41
 QT. PROGETTO : 89.84
 DIST.PROG. : 400.00
 DIST.PREC. : 10.00
 DIST.SUCC. : 10.00

SCALA 1:200

QT.RIF. 84.00

| | | | | | | | | | | | | |
|----------------|-------|-------|-------|-------|-------|-------|-------|-------|-------|-------|-------|-------|
| QUOTE TERRENO | 89.74 | 89.72 | 89.74 | 89.64 | 89.61 | 89.60 | 89.67 | 89.67 | 89.66 | 89.66 | 89.65 | 89.52 |
| DIST. TERRENO | 4.01 | 12.55 | 1.95 | 1.49 | 0.48 | 0.61 | 0.52 | 0.48 | 0.41 | 28.09 | 19.40 | |
| QUOTE PROGETTO | | | 89.72 | 89.81 | 89.84 | 89.34 | 89.34 | 89.34 | 89.81 | 89.66 | | |
| DIST. PROGETTO | | | 0.50 | 2.50 | 2.50 | 0.50 | 0.33 | 0.33 | 0.33 | | | |

| SCAVI E BONIFICHE | |
|-------------------------|----------|
| STERRO | 0.511 mq |
| SCOTICO | 13.340 m |
| RILEVATI | |
| RILEVATO | 0.644 mq |
| SOVRASTRUTTURA STRADALE | |
| PAVIMENTAZIONE | 12.000 m |

SEZIONE N. : 48
 QT. PROGETTO : 90.05
 DIST.PROG. : 442.56
 DIST.PREC. : 10.68
 DIST.SUCC. : 0.92

SCALA 1:200

QT.RIF. 85.00


| | | | | | | | | |
|----------------|-------|-------|-------|-------|-------|-------|-------|-------|
| QUOTE TERRENO | 90.01 | 90.03 | 89.92 | 89.84 | 89.76 | 89.50 | 89.48 | 89.54 |
| DIST. TERRENO | 16.72 | 2.31 | 0.97 | 1.01 | 35.18 | 5.96 | 7.85 | |
| QUOTE PROGETTO | | 90.02 | 90.02 | 90.05 | 89.55 | 89.55 | 89.55 | |
| DIST. PROGETTO | | 0.50 | 2.50 | 9.50 | 0.50 | 0.33 | 0.33 | |

| | |
|-------------------------|----------|
| SCAVI E BONIFICHE | |
| SCOTICO | 6.650 m |
| RILEVATI | |
| RILEVATO | 1.017 mq |
| SOVRASTRUTTURA STRADALE | |
| PAVIMENTAZIONE | 5.010 m |

SEZIONE N. : 63
 QT. PROGETTO : 90.30
 DIST.PROG. : 498.51
 DIST.PREC. : 3.25
 DIST.SUCC. : 0.96

SCALA 1:200

QT.RIF. 85.00

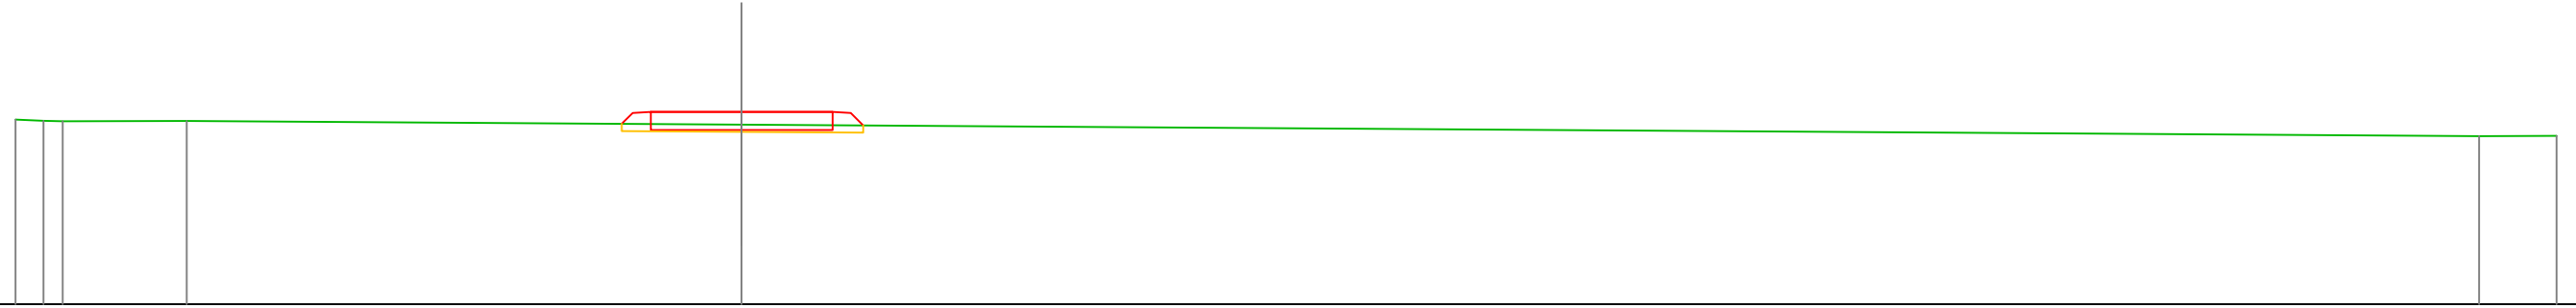


| | | | | | | | | | | | | |
|----------------|-------|-------|-------|-------|-------|-------|-------|-------|-------|-------|-------|-------|
| QUOTE TERRENO | 90.09 | 90.05 | 90.04 | 90.05 | 89.95 | 89.63 | 89.64 | | | | | |
| DIST. TERRENO | 0.77 | 0.53 | 3.42 | 15.28 | 47.87 | 2.13 | | | | | | |
| QUOTE PROGETTO | | | | | 89.97 | 89.27 | 89.80 | 89.80 | 89.80 | 90.30 | 90.27 | 89.93 |
| DIST. PROGETTO | | | | | 0.50 | 2.50 | 2.51 | 0.50 | 0.34 | | | |

| | |
|-------------------------|----------|
| SCAVI E BONIFICHE | |
| STERRO | 0.933 mq |
| SCOTICO | 22.010 m |
| RILEVATI | |
| RILEVATO | 0.645 mq |
| SOVRASTRUTTURA STRADALE | |
| PAVIMENTAZIONE | 20.500 m |

SEZIONE N. : 67
 QT. PROGETTO : 90.30
 DIST.PROG. : 510.00
 DIST.PREC. : 9.15
 DIST.SUCC. : 7.50

SCALA 1:200

QT.RIF. 85.00

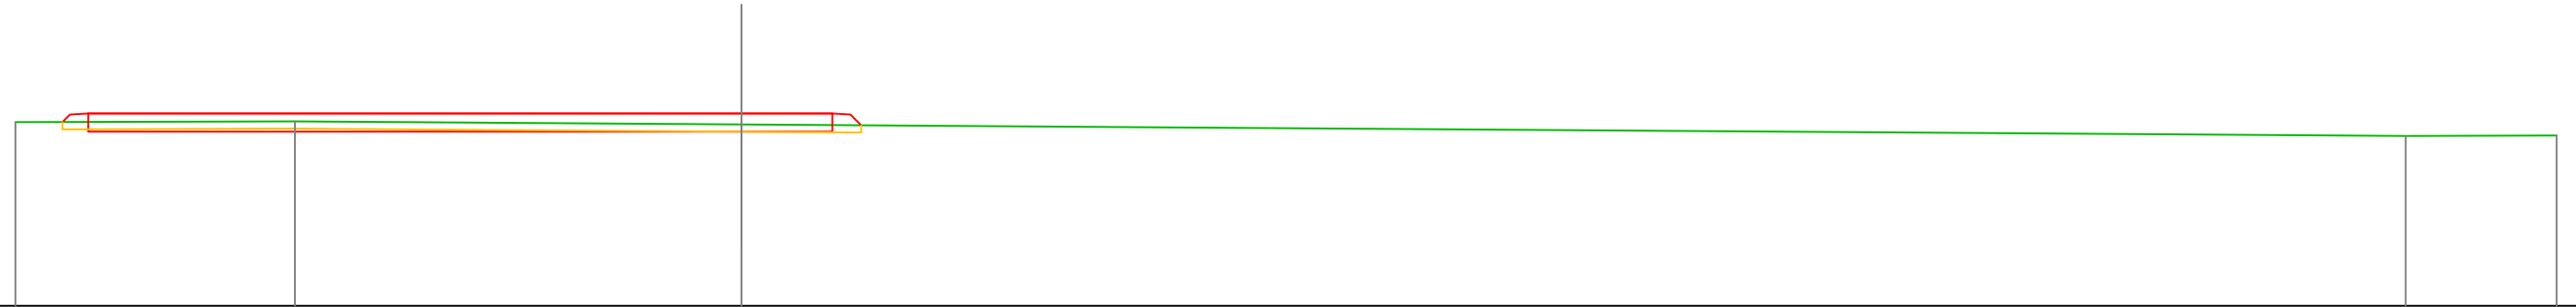


| | | | | | | | | |
|----------------|-------|-------|-------|-------|-------|-------|-------|-------|
| QUOTE TERRENO | 90.06 | 90.08 | 90.00 | 89.68 | 89.69 | | | |
| DIST. TERRENO | 7.70 | 12.30 | 45.84 | 4.16 | | | | |
| QUOTE PROGETTO | 90.06 | 90.27 | 90.30 | 89.80 | 89.80 | 90.30 | 90.27 | 89.97 |
| DIST. PROGETTO | 0.50 | 18.00 | 2.50 | 0.50 | | | | |

| SCAVI E BONIFICHE | |
|-------------------------|----------|
| STERRO | 4.779 mq |
| SCOTICO | 62.470 m |
| RILEVATI | |
| RILEVATO | 1.796 mq |
| SOVRASTRUTTURA STRADALE | |
| PAVIMENTAZIONE | 61.000 m |

SEZIONE N. : 74
 QT. PROGETTO : 90.30
 DIST.PROG. : 550.00
 DIST.PREC. : 10.00
 DIST.SUCC. : 10.00

SCALA 1:200

QT.RIF. 85.00

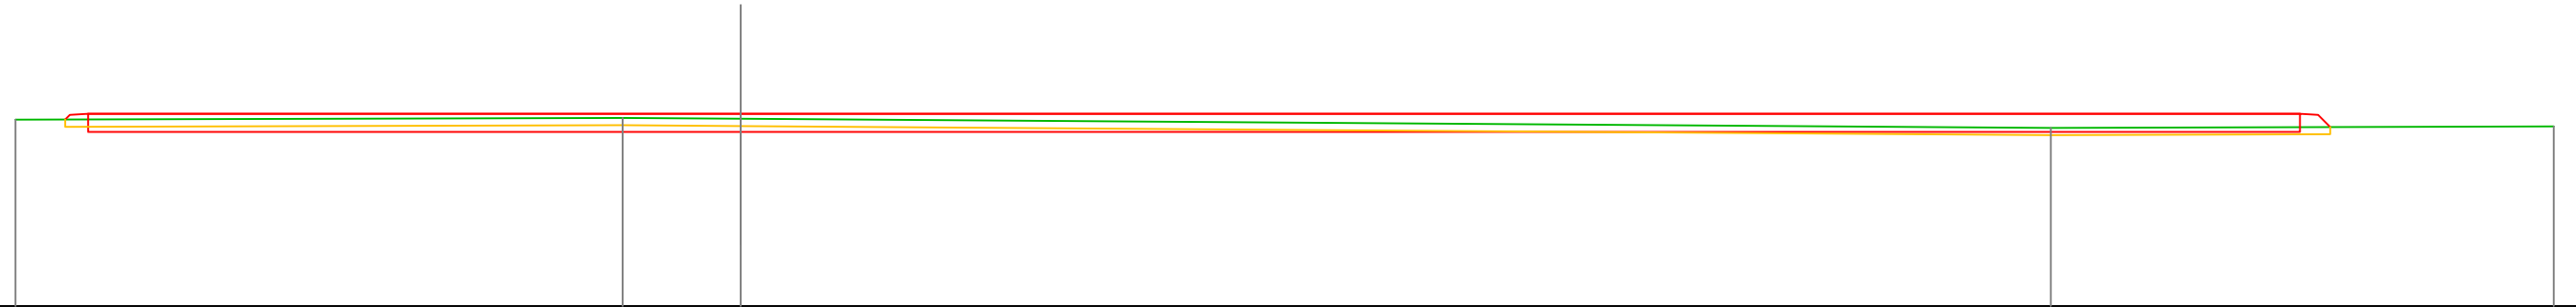

| | | | | | |
|----------------|----------------------------------|-------|-------|----------------------------------|-------|
| QUOTE TERRENO | 90.14 | 90.18 | 90.16 | 89.91 | 89.95 |
| DIST. TERRENO | 16.74 | 3.26 | 36.13 | 13.87 | |
| QUOTE PROGETTO | 90.14 90.27 90.30 89.80 | | 89.80 | 89.80 90.30 90.27 89.93 | |
| DIST. PROGETTO | 18.00 | | 43.00 | | |

| SCAVI E BONIFICHE | |
|-------------------------|----------|
| STERRO | 7.258 mq |
| SCOTICO | 46.680 m |
| RILEVATI | |
| RILEVATO | 0.346 mq |
| SOVRASTRUTTURA STRADALE | |
| PAVIMENTAZIONE | 45.500 m |

SEZIONE N. : 81
 QT. PROGETTO : 90.30
 DIST.PROG. : 579.00
 DIST.PREC. : 3.00
 DIST.SUCC. : 1.00

SCALA 1:200

QT.RIF. 85.00



| | | | | | | |
|----------------|-------|-------|----------------------------------|-------|-------|----------------------------------|
| QUOTE TERRENO | 90.21 | 90.20 | 90.25 | 90.26 | 90.08 | 90.14 |
| DIST. TERRENO | 4.25 | 15.75 | 3.30 | 25.79 | 20.91 | |
| QUOTE PROGETTO | | | 90.24 90.27 90.30 89.80 | 89.80 | | 89.80 90.30 90.27 90.12 |
| DIST. PROGETTO | | 2.50 | | 43.00 | | |