

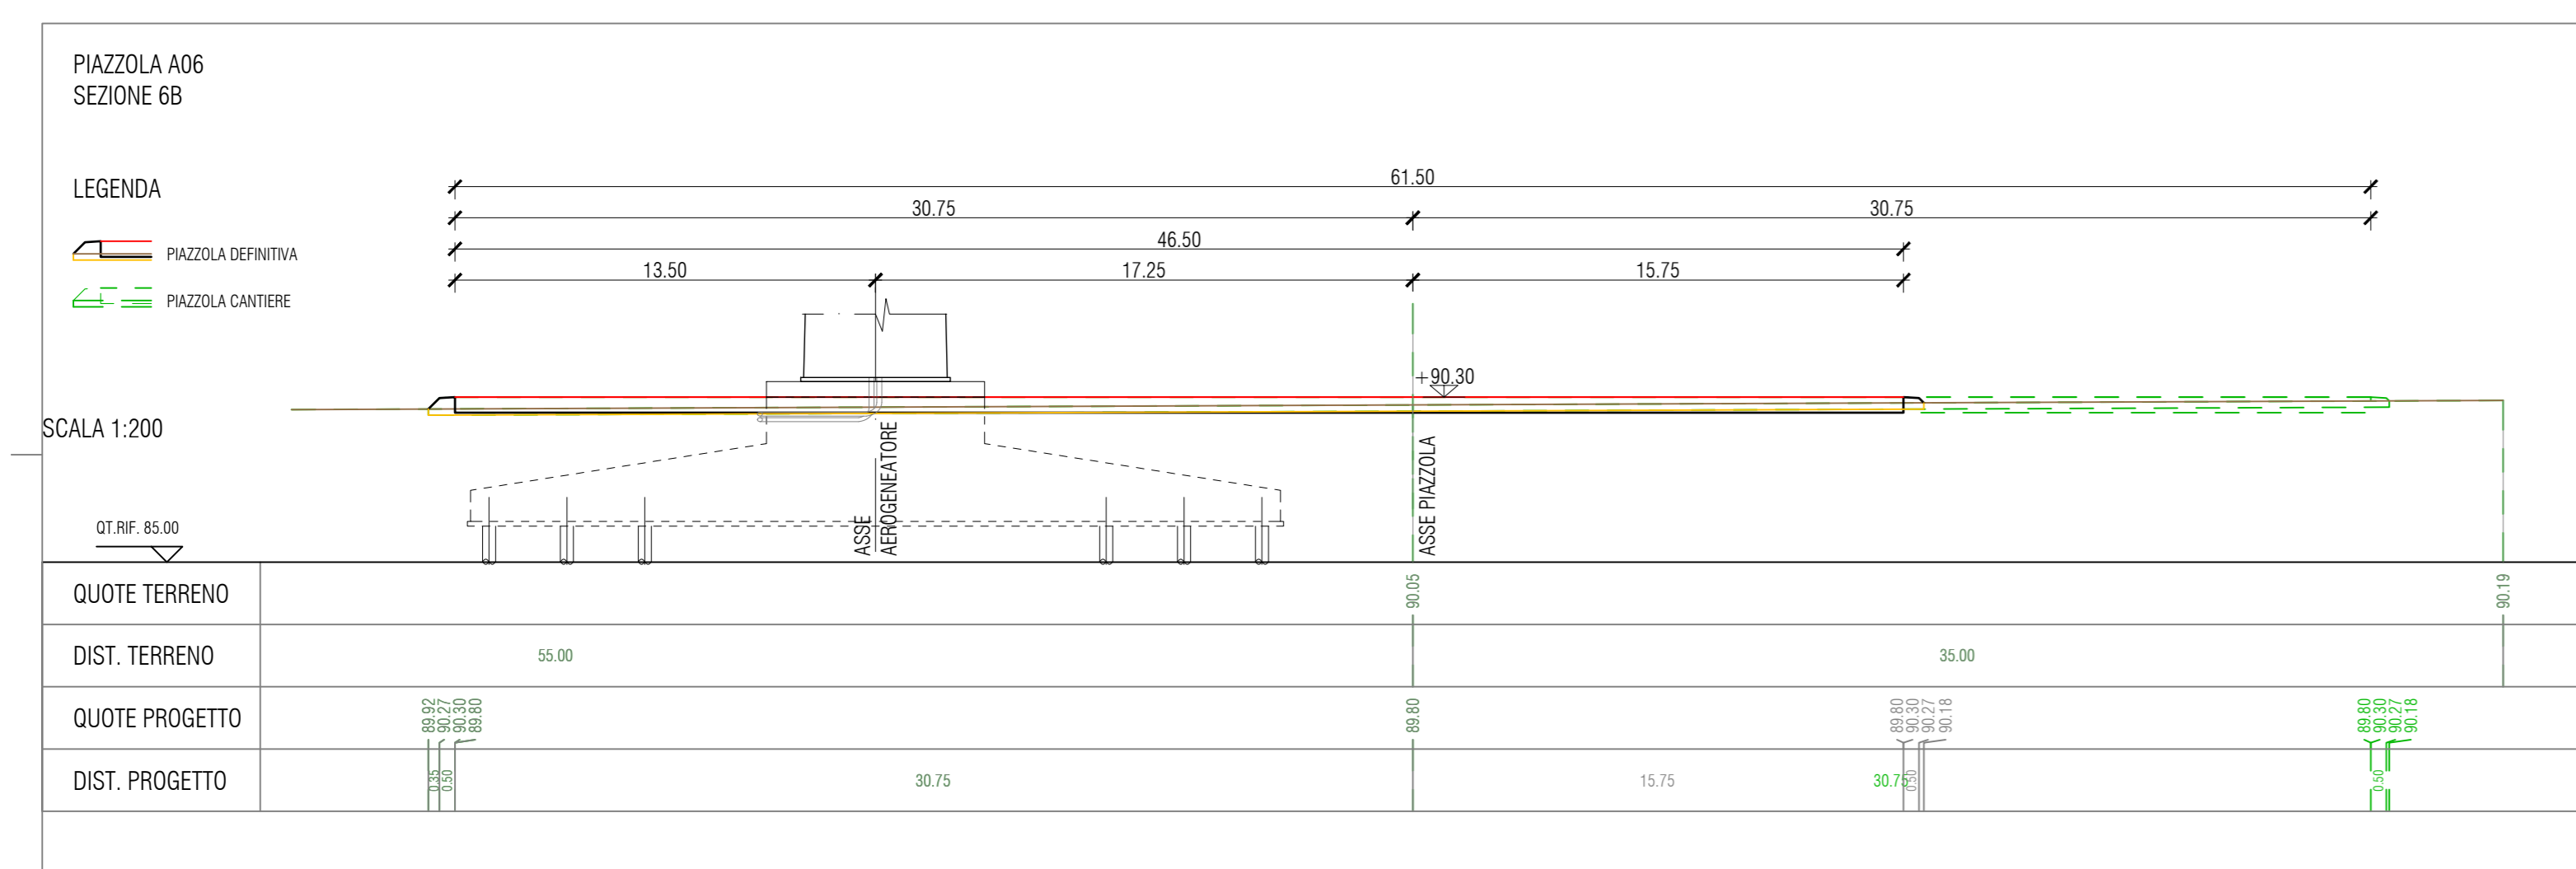



Pianta - Piazzola A05  
scala 1:500

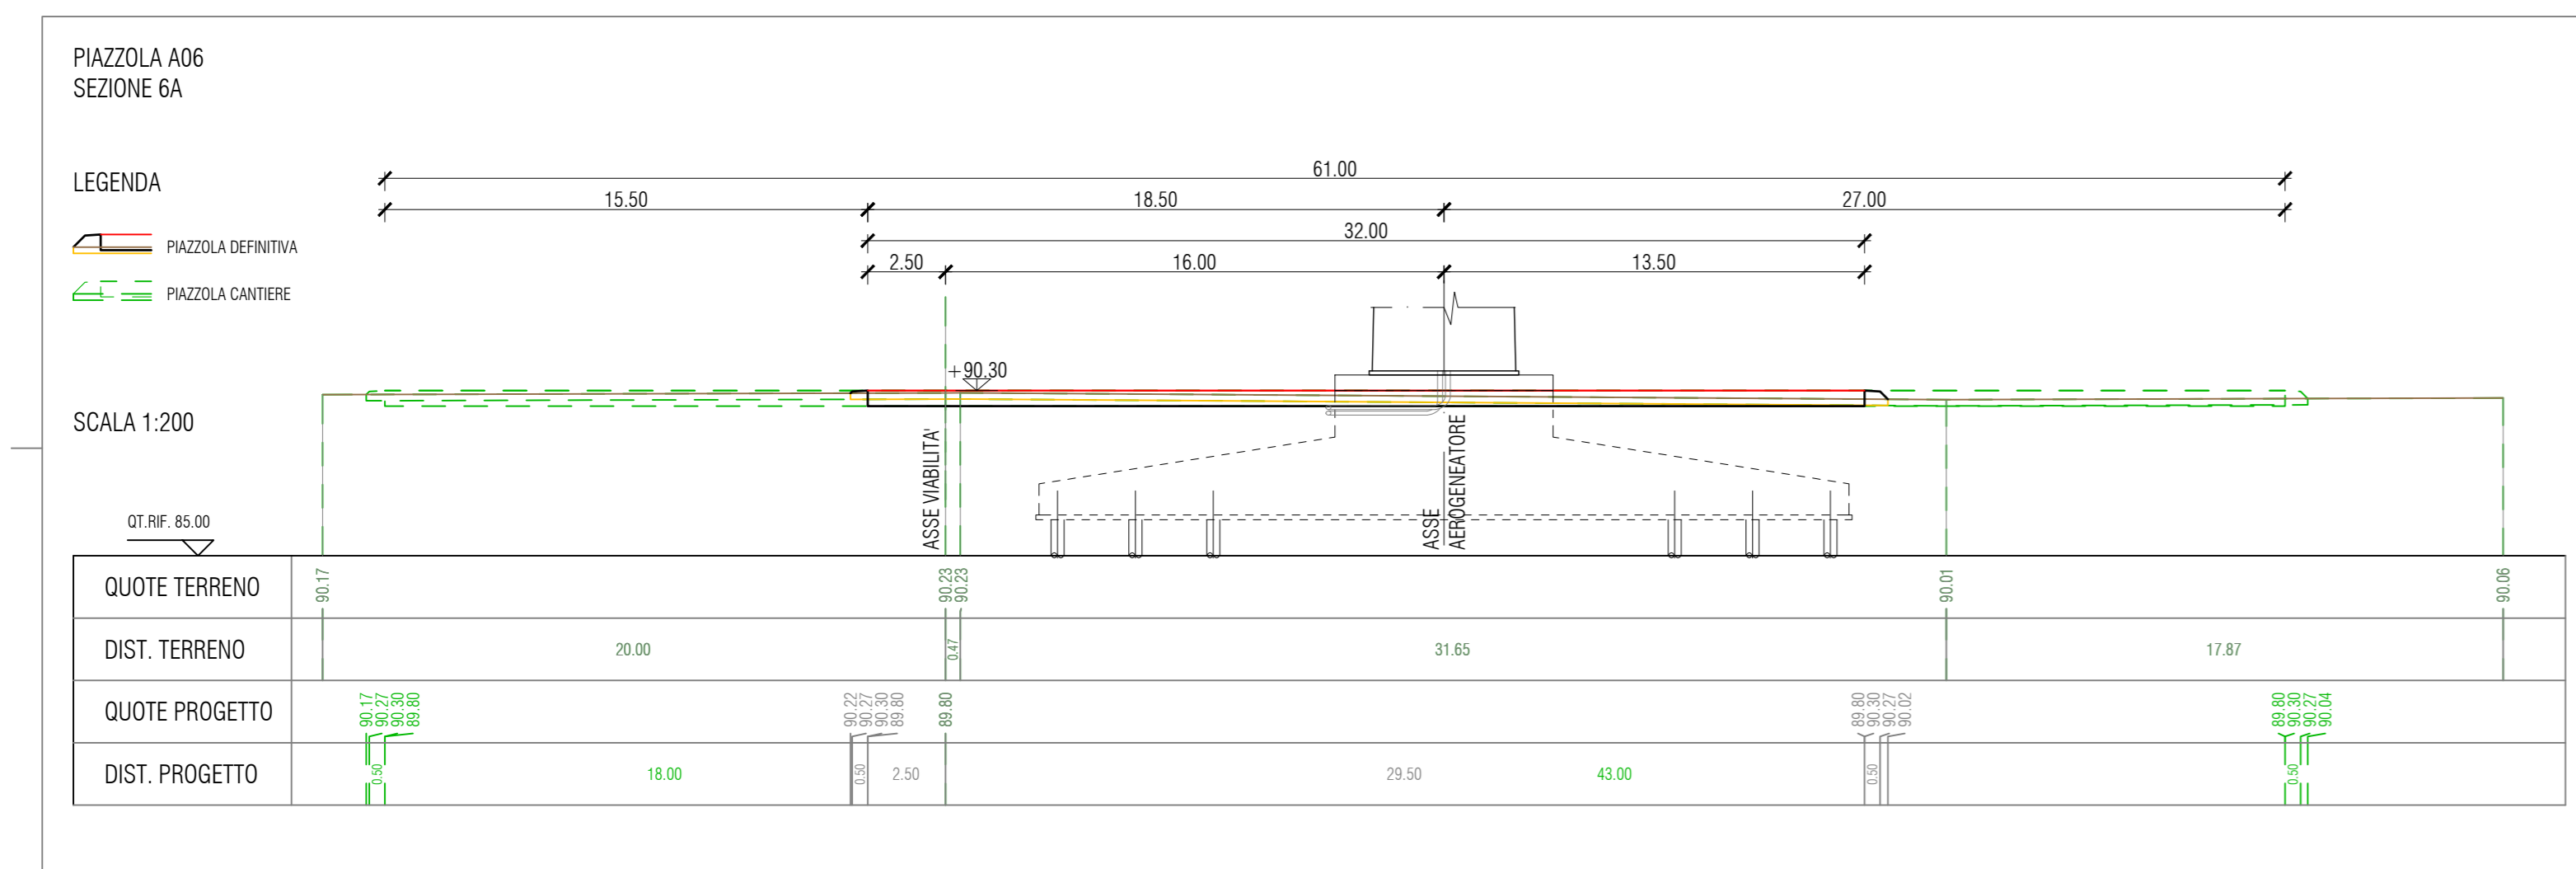

Key Plan  
scala 1:40'000

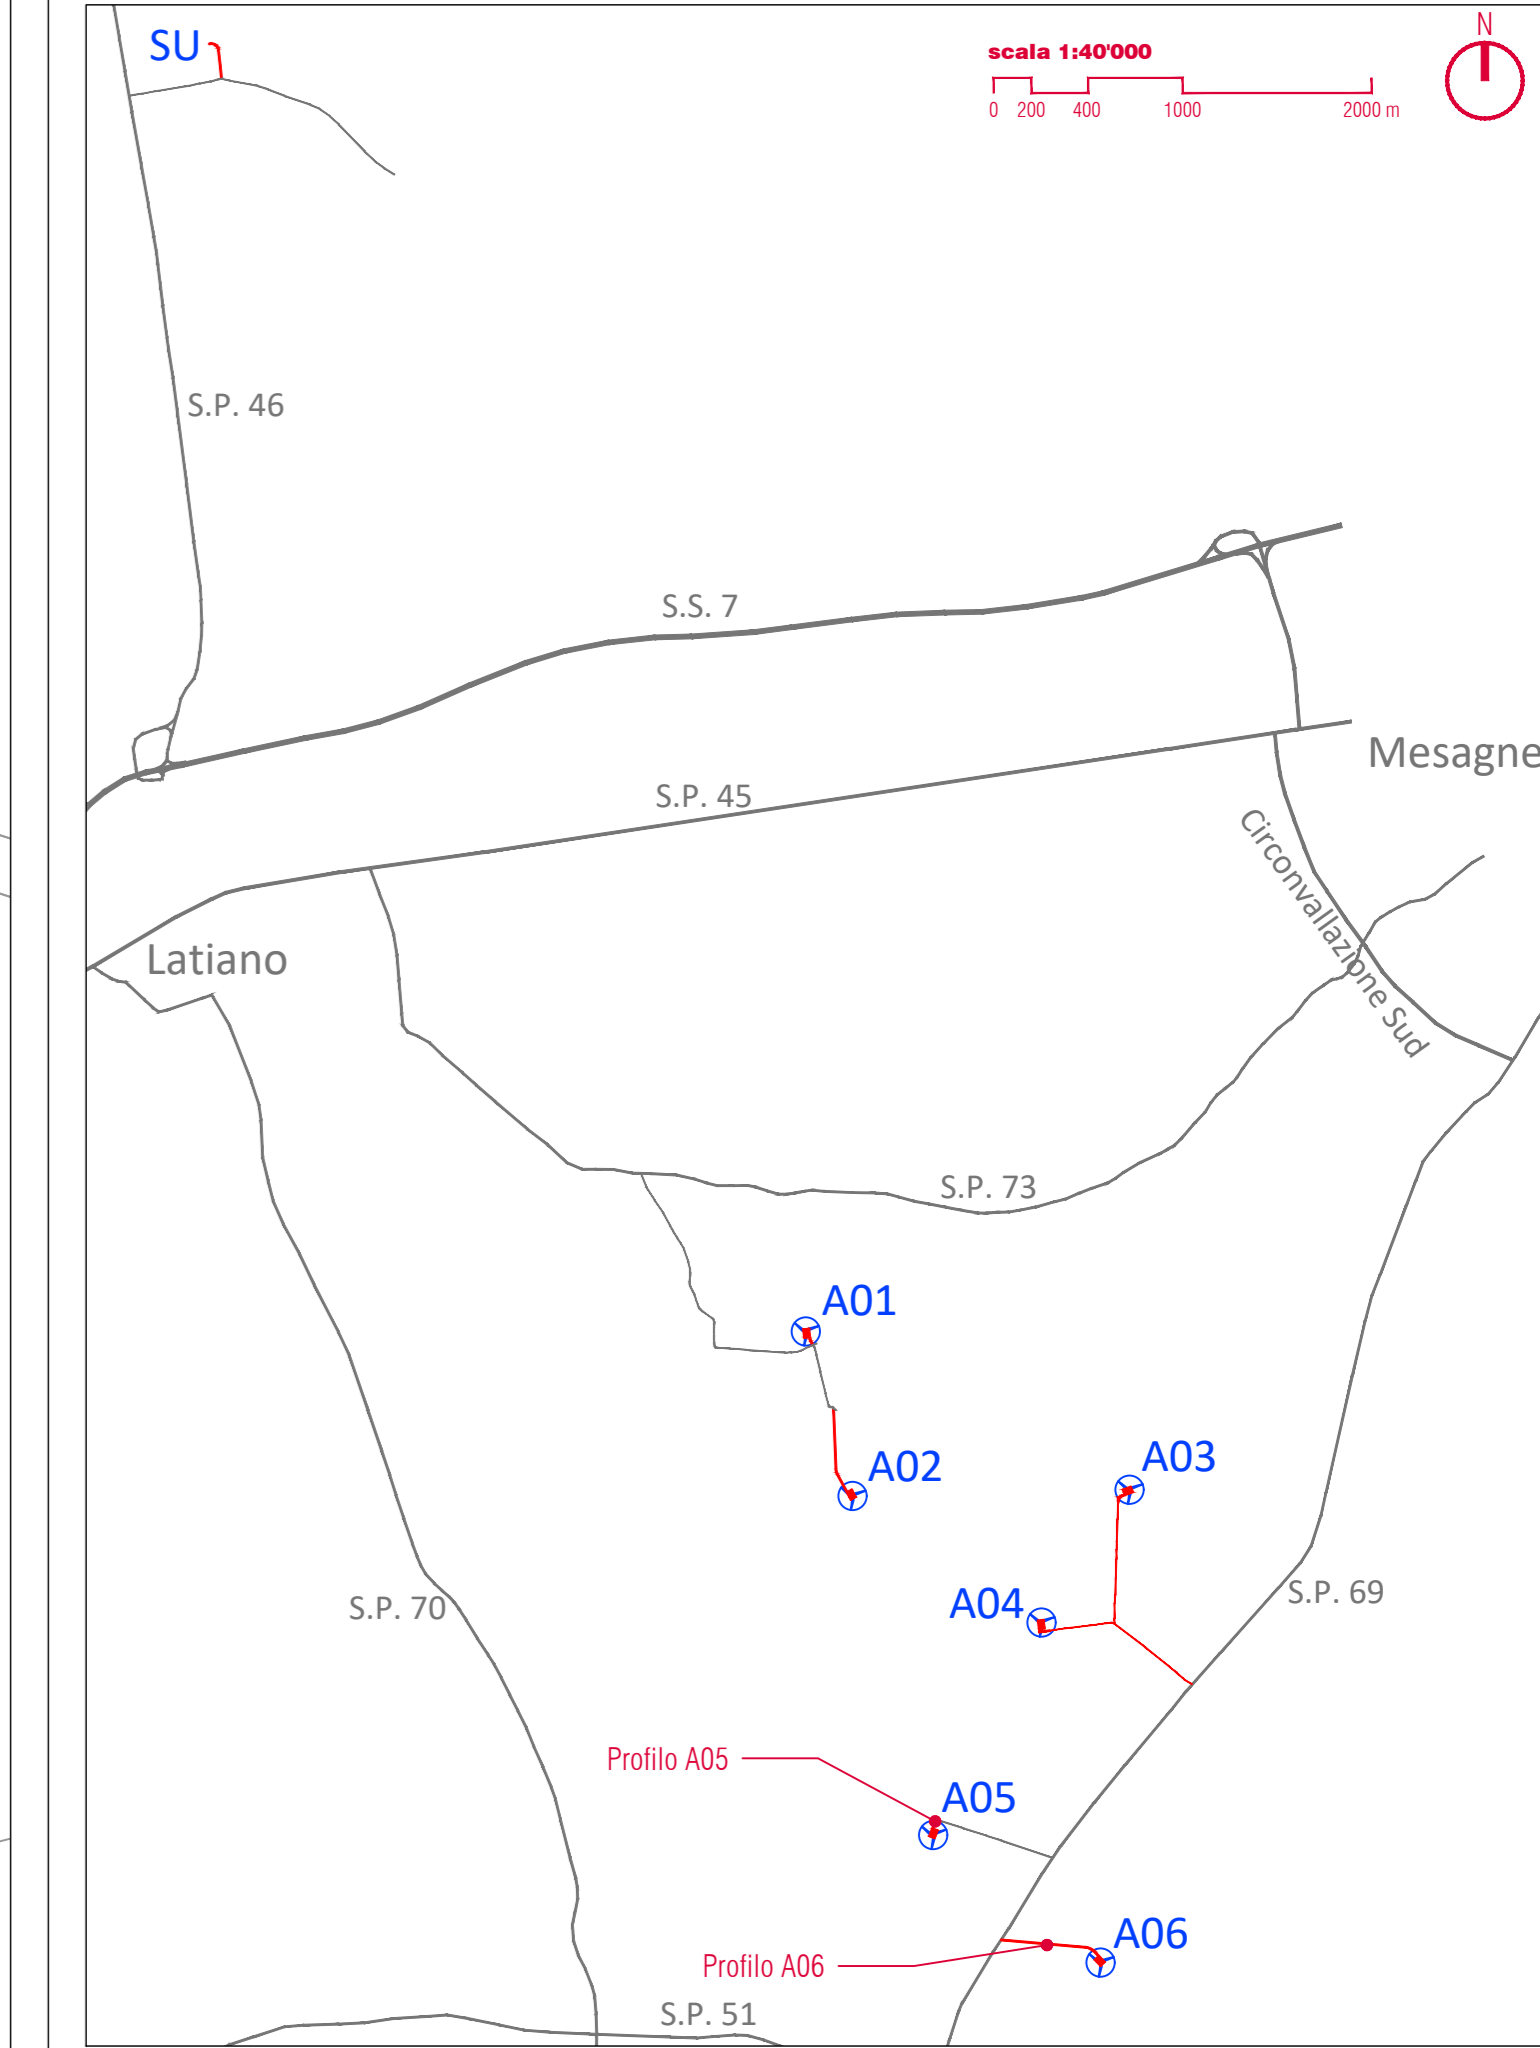

Pianta - Piazzola A06  
scala 1:500

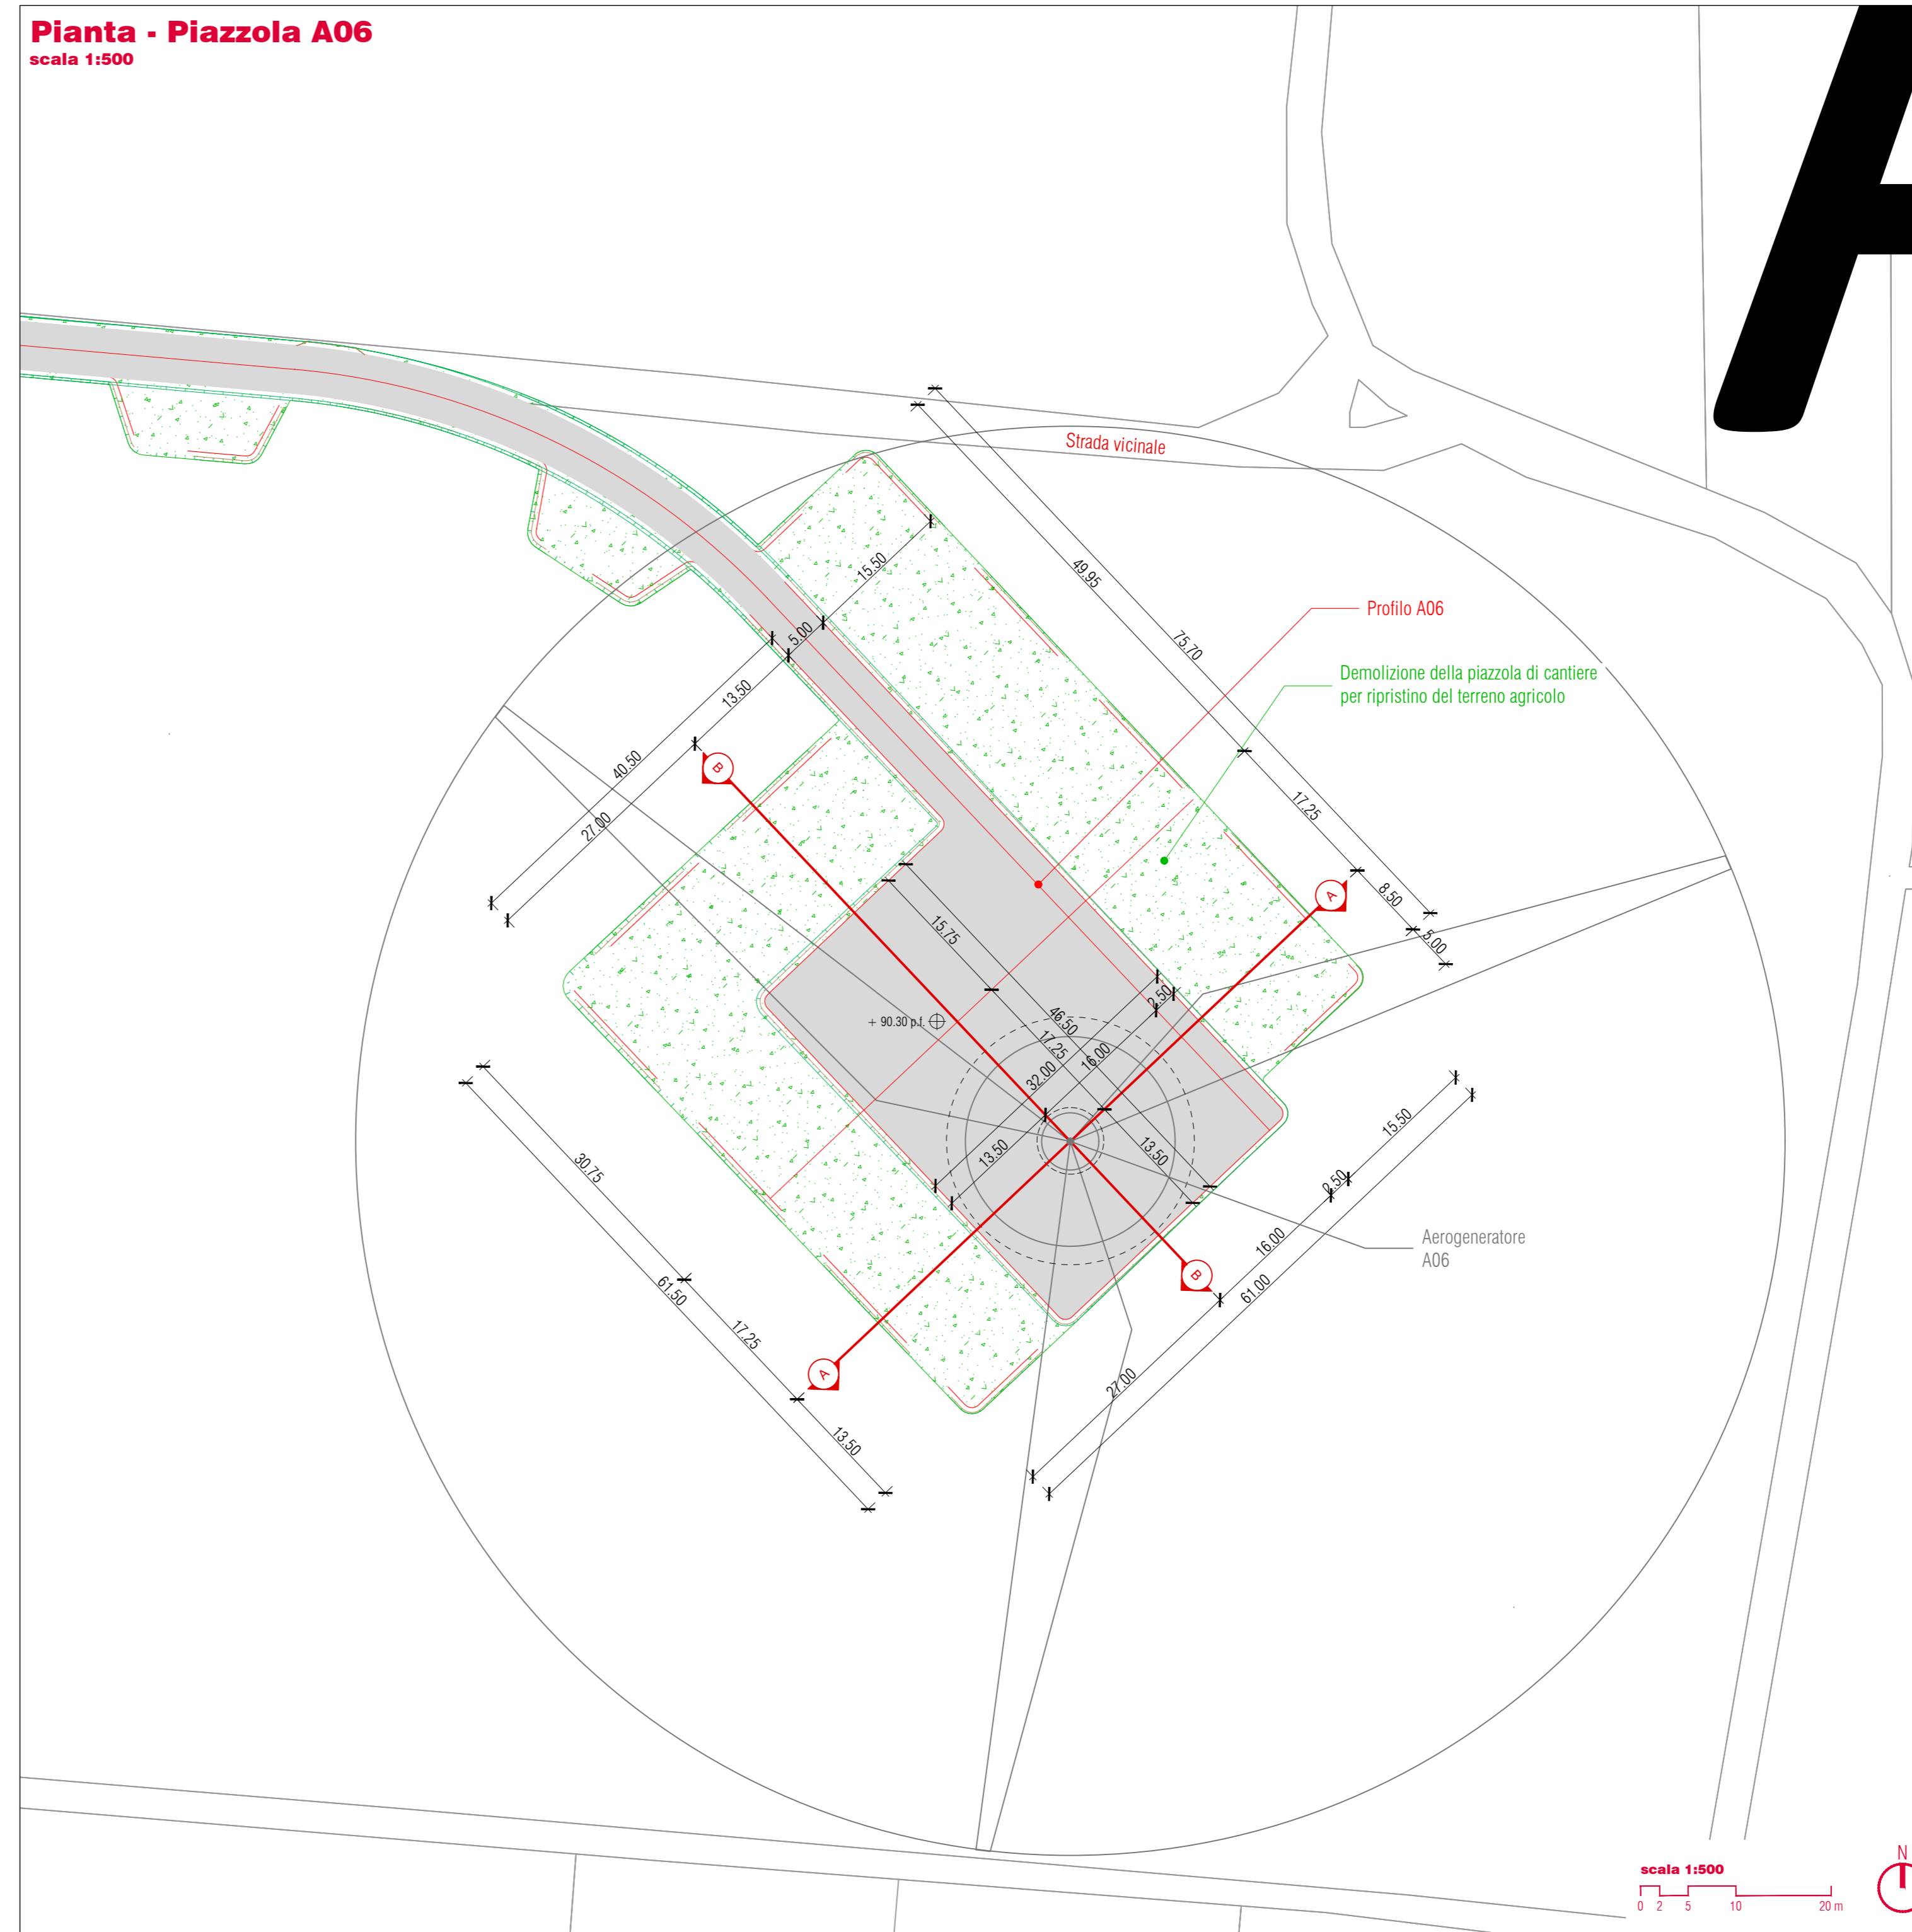

PROPRIONTE  
**Repower Renewable Spa**  
 Via Leonardo, 42  
 30174 Mestre (VE)

PROJECT MANAGER: Dott. Giuseppe Carlotto

**REPOWER**  
 L'energia che ti serve.

PROGETTAZIONE  
**simergo** Progettista  
 Energy Spa - Via C. Farini 152  
 00187 Roma - Tel. 06/49411111  
 simergo.com - info@simergo.com  
 Numero di concessione Urbanistica: 20094

Progettato  
 Ing. Filippo Bittanti

**TENPROJECT**  
 Tenproject S.p.A. - Via D. Ghislini 10  
 00187 Roma - Tel. 06/49411111  
 tenproject.it - info@tenproject.it

N° COMMESSA  
**1417** NUOVO PARCO EOLICO "LATIANO"  
 PROVINCIA DI BRINDISI  
 COMUNI DI LATIANO - MESAGNE - TORRE SANTA SUSANNA

PROGETTO DEFINITIVO PER AUTORIZZAZIONE

ELABORATO  
 PIAZZOLE A05, A06 - PIANTE E SEZIONI

CODICE ELABORATO  
**6.5.3**

NOME FILE  
 1417\_PD\_A.6.5.3\_TAV\_00

00	15/03/2021	PRIMA EMISSIONE	Geom. E. Cassalari	Geom. E. Cassalari	Ing. Filippo Bittanti
01	04/04/2021	SECONDA EMISSIONE	Geom. E. Cassalari	Geom. E. Cassalari	Ing. Filippo Bittanti

Copyright - TUTTI I DIRITTI SONO RISERVATI A NORMA DI LEGGE