



Sezione A-A
scala 1:100

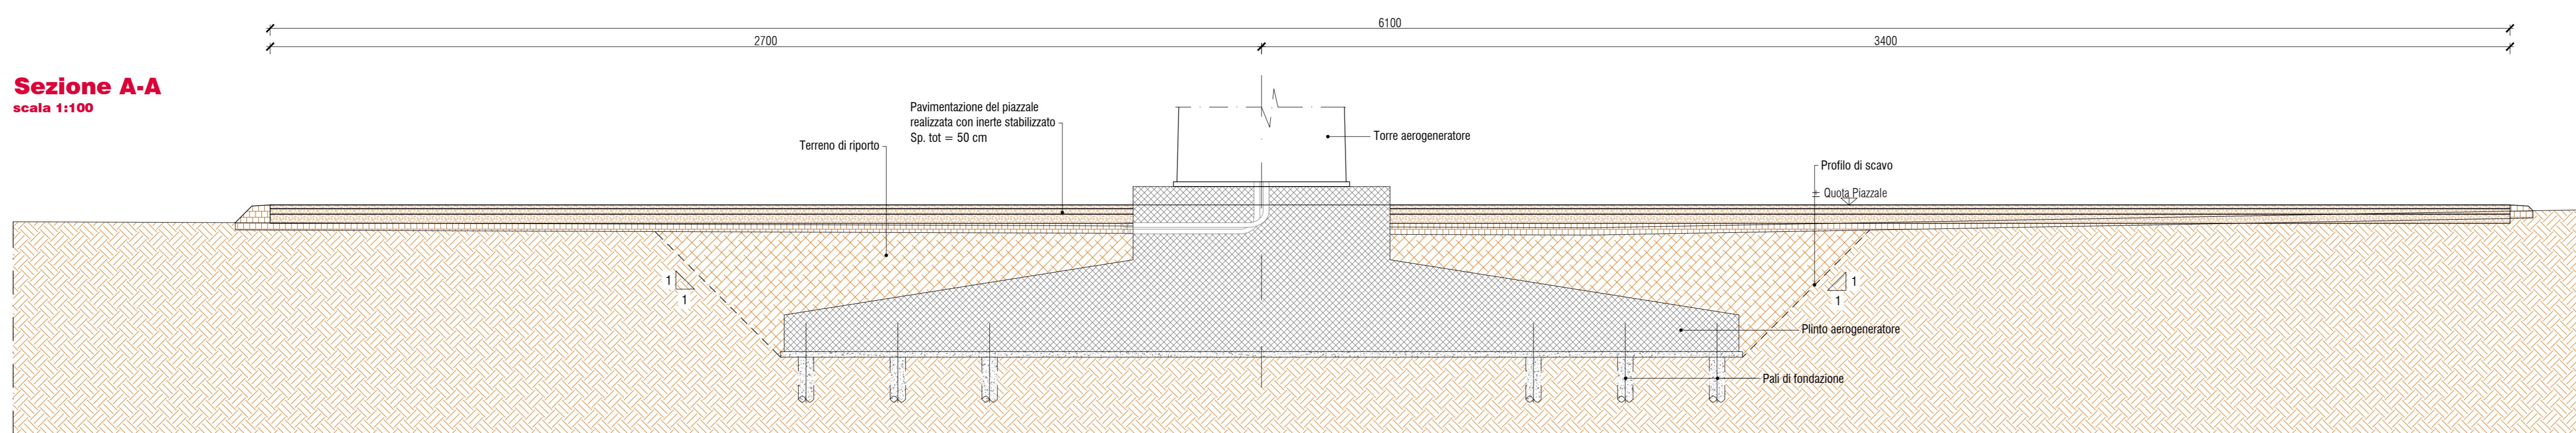

Sezione B-B
scala 1:100

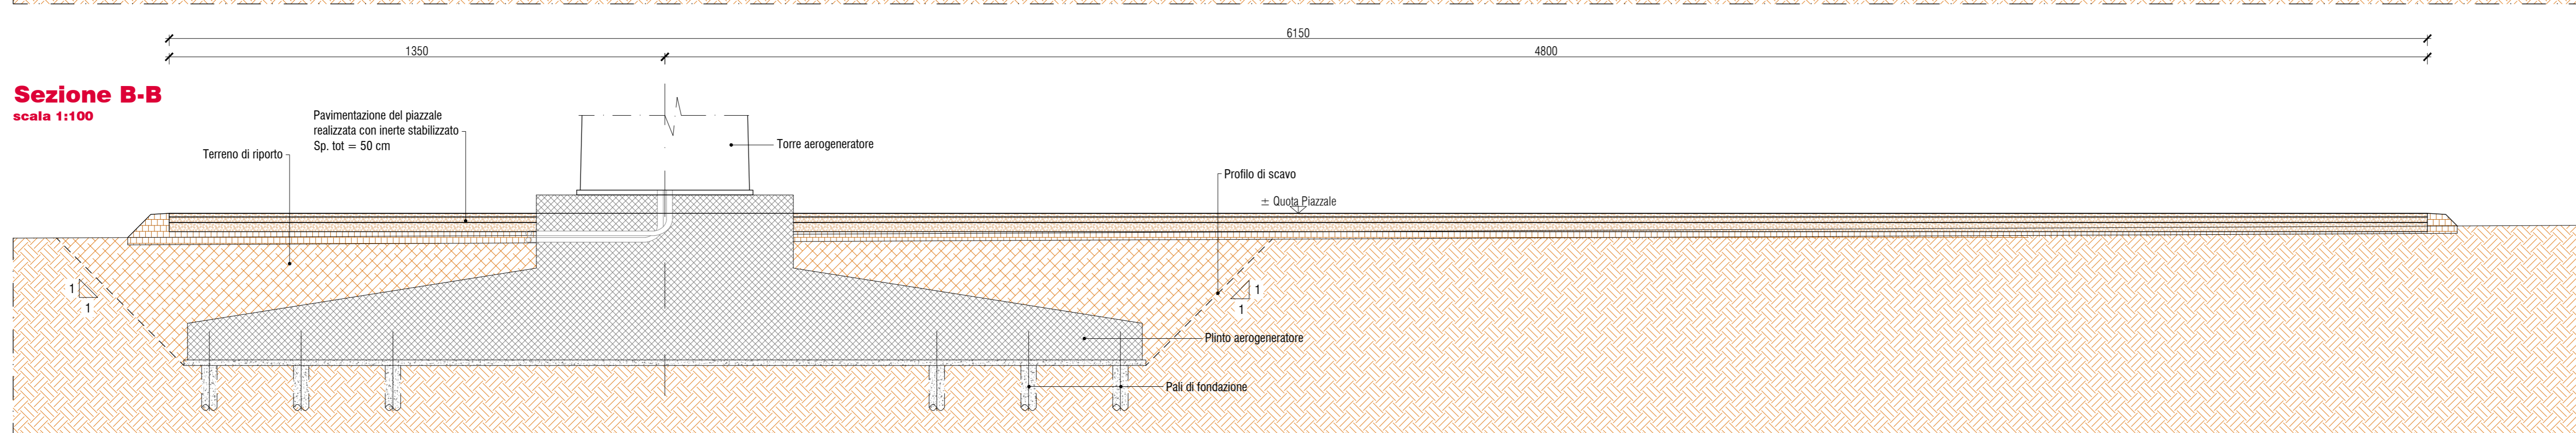

PROPRONENTE
Repower Renewable Spa
Via Leonardo, 45
30174 Mestre (VE)

PROJECT MANAGER: Dott. Giuseppe Carlotto

PROGETTAZIONE
sinergo Progettata Ing. Filippo Bittanti

Energy Spa - Via C. Farini 152
00187 Roma - Tel. 06/494441
Fax 06/494441
www.sinergo.com - info@sinergo.com
Numero di concessione Urbanistica: 20094

PROVINCIA DI BRINDISI
COMUNE DI LATIANO - MESAGNE - TORRE SANTA SUSANNA

1417

PROGETTO DEFINITIVO PER AUTORIZZAZIONE

ELABORATO SCHEMA DELLA PIAZZOLA TIPO IN FASE DI MONTAGGIO

CODICE ELABORATO
6.6

NOME FILE
1417-PO_A.6.6_TAV_00

00_15/03/2021 PRIMA EMISSIONE
001 DATA DESCRIZIONE REVISIONE

Geom. E. Cosalter
Geom. E. Cosalter
Ing. Filippo Bittanti
AUTORIZZAZIONE

Copyright - TUTTI I DIRITTI SONO RISERVATI A NORMA DI LEGGE