



**Sezione A-A**  
scala 1:100

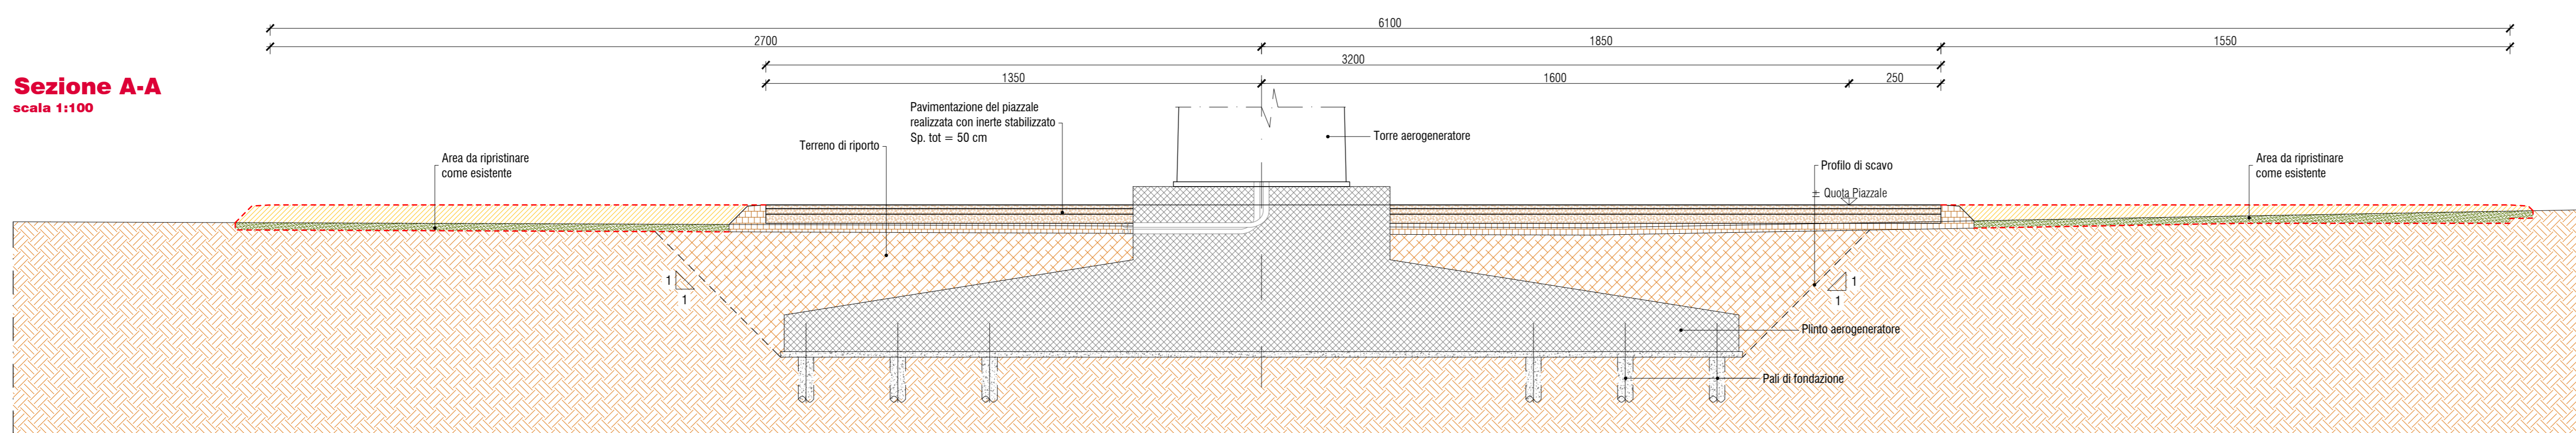

**Sezione B-B**  
scala 1:100

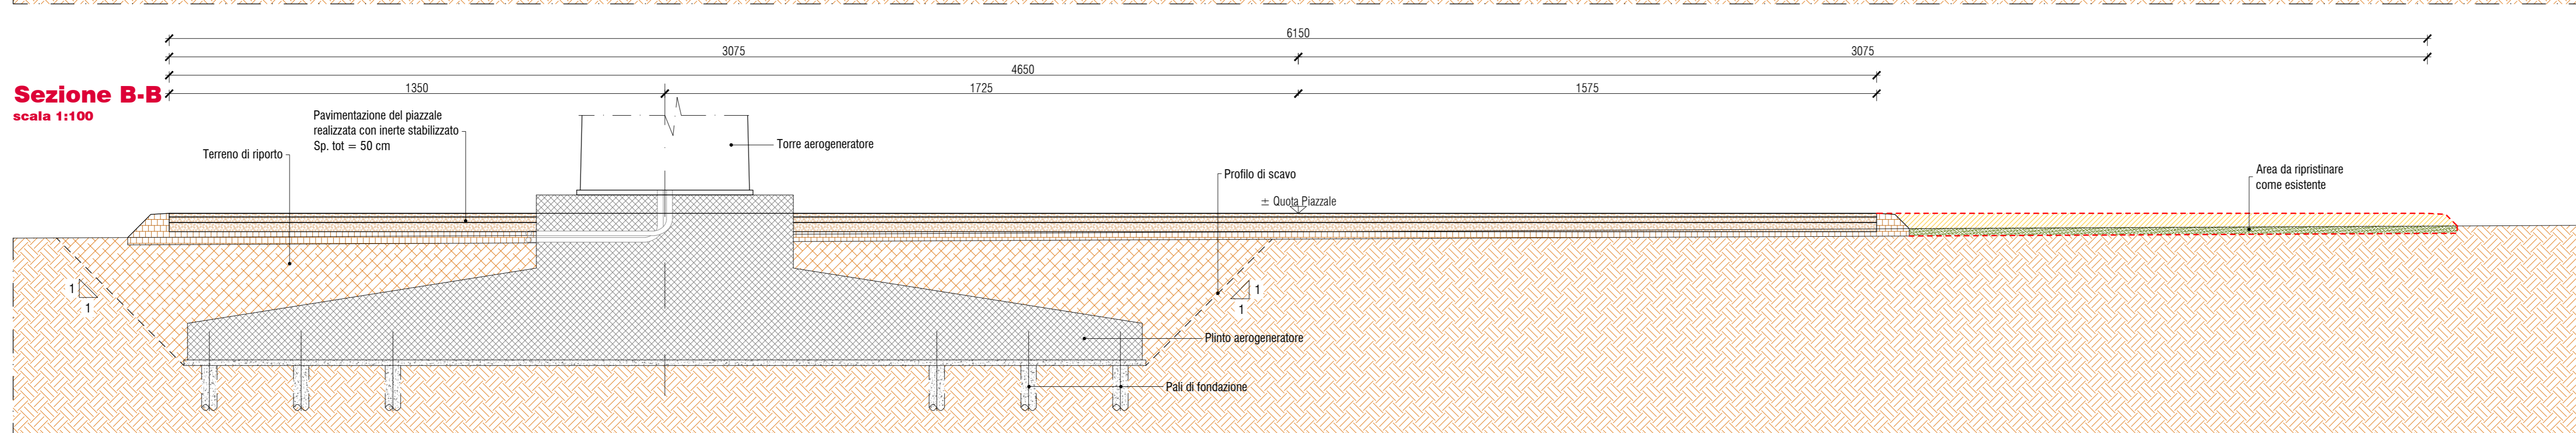

PROPRONENTE  
**Repower Renewable Spa**  
Via Leonardo, 45  
30174 Mestre (VE)  
PROJECT MANAGER: Dott. Giuseppe Carlotto

PROGETTAZIONE  
**sinergo** Progettata  
Ing. Filippo Bittanti  
sinergo spa - via C. Farini 152  
30128 - Marostica (VI) - Tel. +39 0445 464641  
sinergo.com - info@sinergo.com  
Numero di concessione Urbanistica: 20094

TENPROJECT  
Tecnica di via De' Signori 61  
50128 Firenze (FI) - Tel. +39 055 49815  
tenproject.it - info@tenproject.it

**N° COMMESSA**  
**1417**  
NUIOVO PARCO EOLICO "LATIANO"  
PROVINCIA DI BRINDISI  
COMUNI DI LATIANO - MESAGNE - TORRE SANTA SUSANNA  
PROGETTO DEFINITIVO PER AUTORIZZAZIONE

ELABORATO  
SCHEMA DELLA PIAZZOLA TIPO IN FASE DI ESERCIZIO

CODICE ELABORATO  
**6.7**  
NOME FILE  
1417\_PD\_A\_6.7\_TAV\_00

PROGETTO	PRIMA EMISSIONE	REVISIONE	REVISIONE	REVISIONE
Aut.:	Geom. E. Cosalter	Geom. E. Cosalter	Ing. Filippo Bittanti	APPROVAZIONE

Copyright - TUTTI I DIRITTI SONO RISERVATI A NORMA DI LEGGE