



**Quadrante 5**  
scala 1:5.000

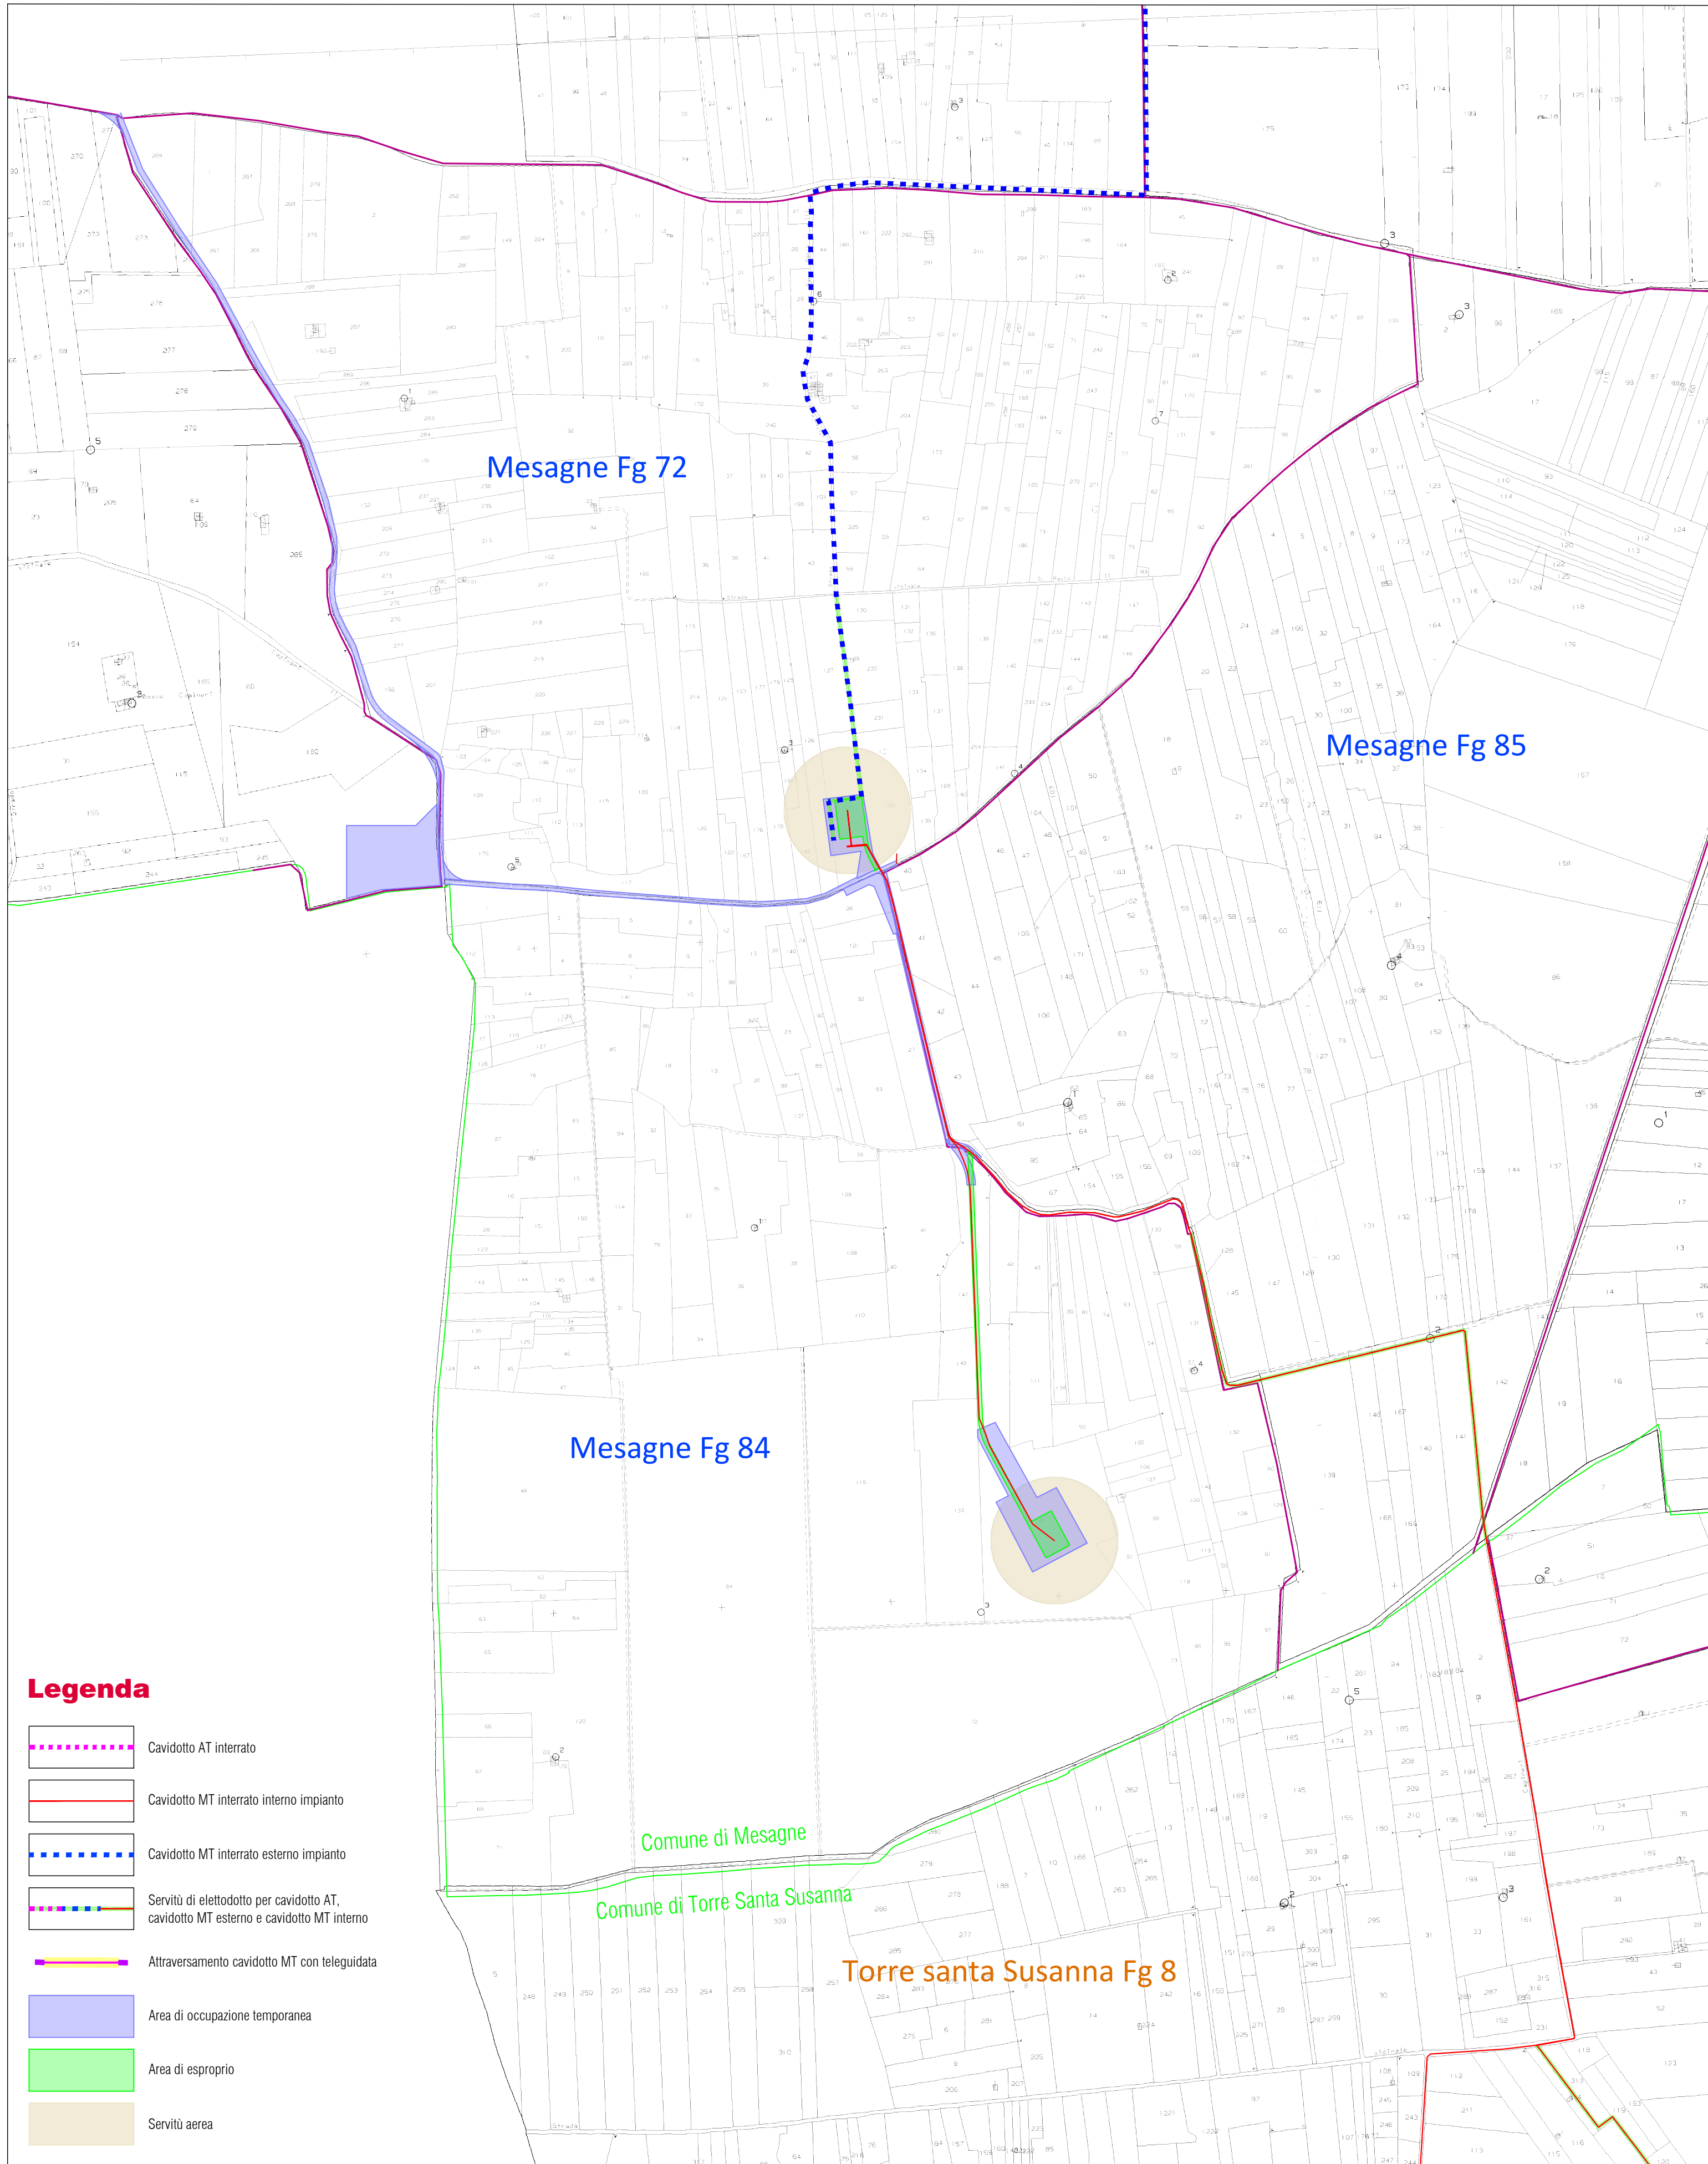


- Legenda**
- Cavidotto AT interrato
  - Cavidotto MT interrato interno impianto
  - Cavidotto MT interrato esterno impianto
  - Servizi di elettodotto per cavidotto AT, cavidotto MT esterno e cavidotto MT interno
  - Attraversamento cavidotto MT con teleguidata
  - Area di occupazione temporanea
  - Area di esproprio
  - Servizi aerea


**Quadrante 7**  
scala 1:5.000

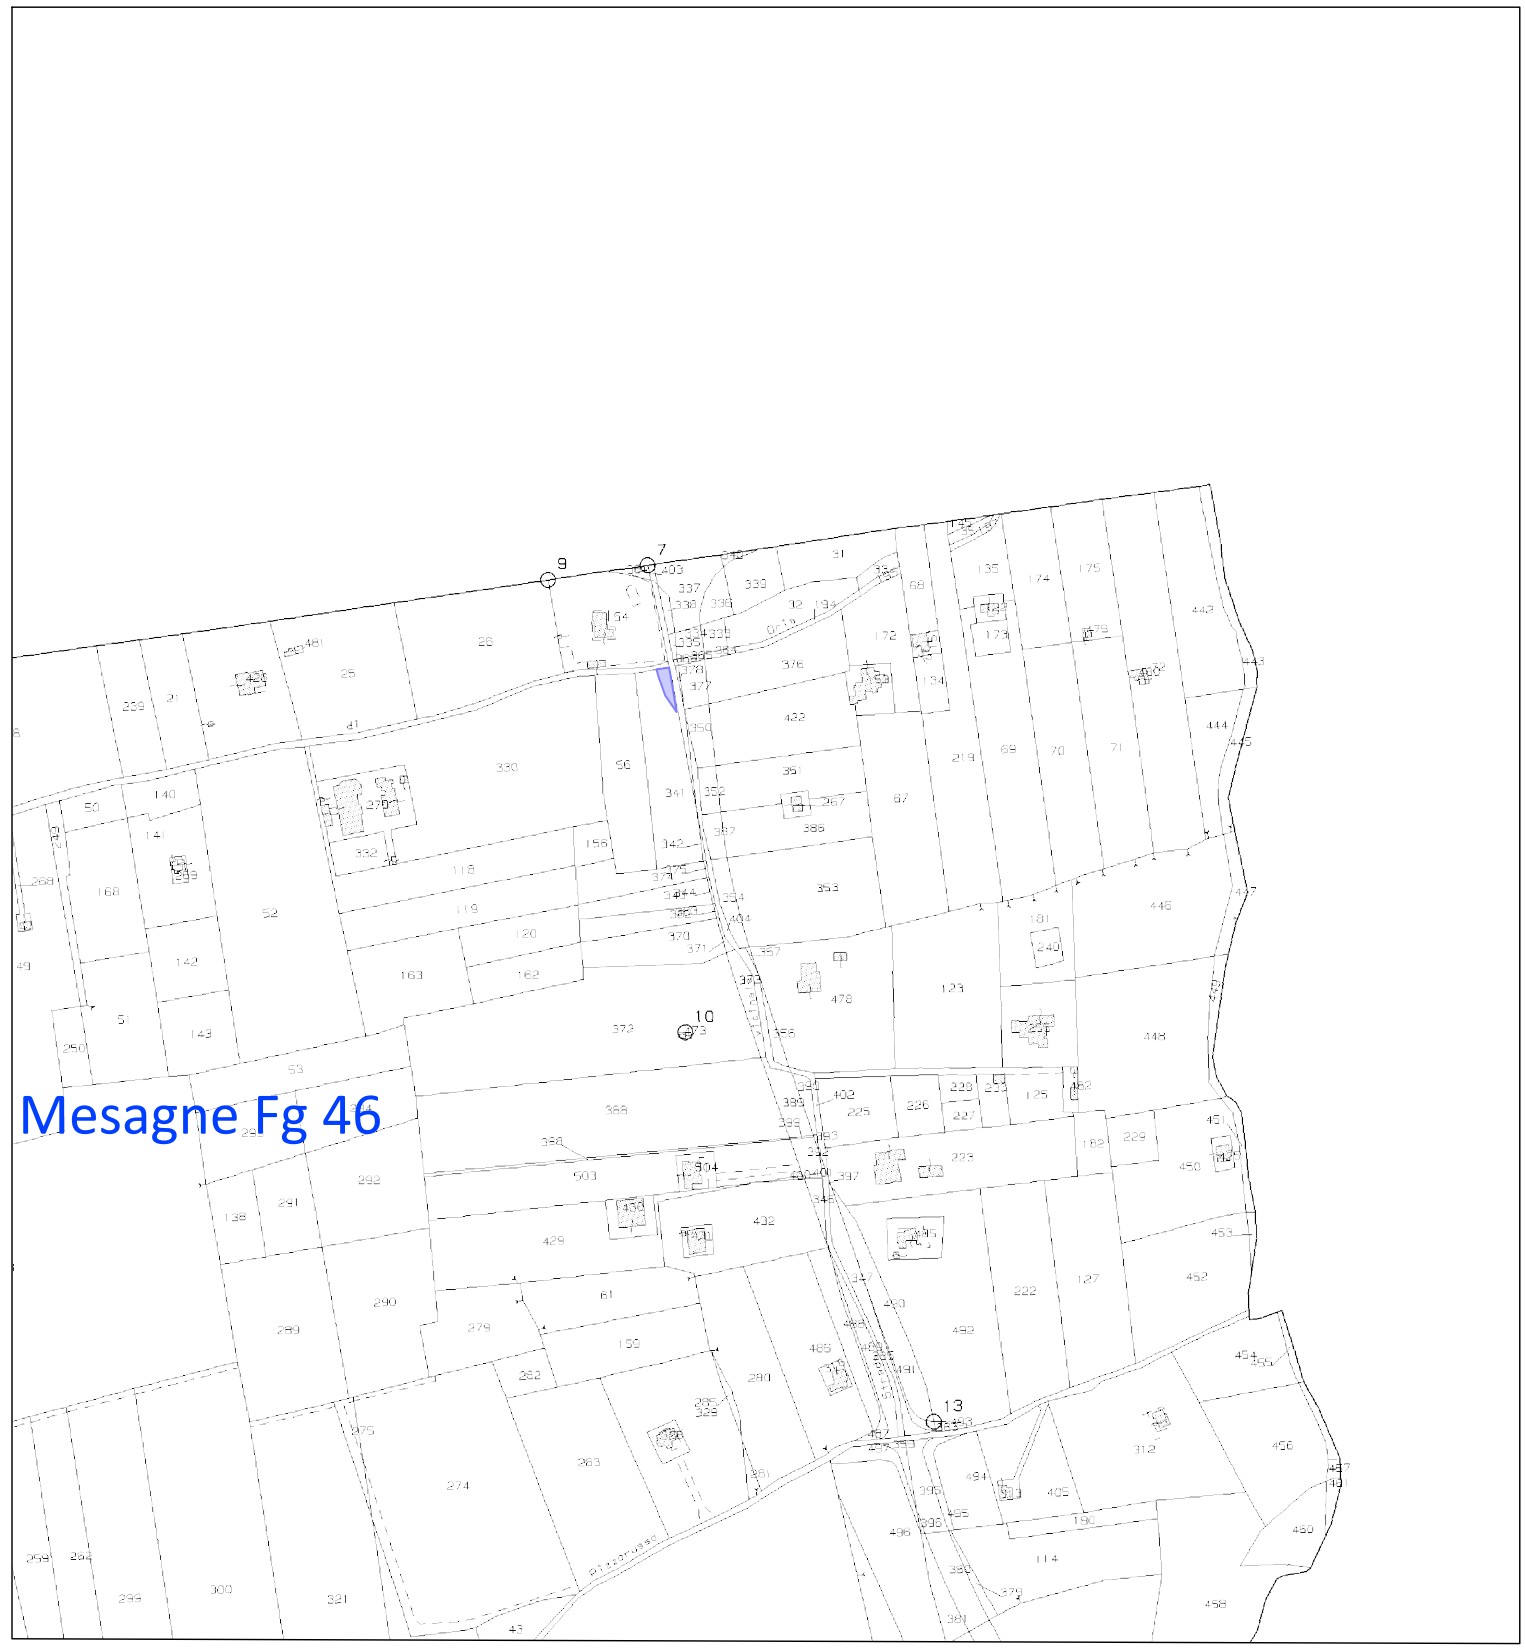



**Quadrante 8**  
scala 1:5.000

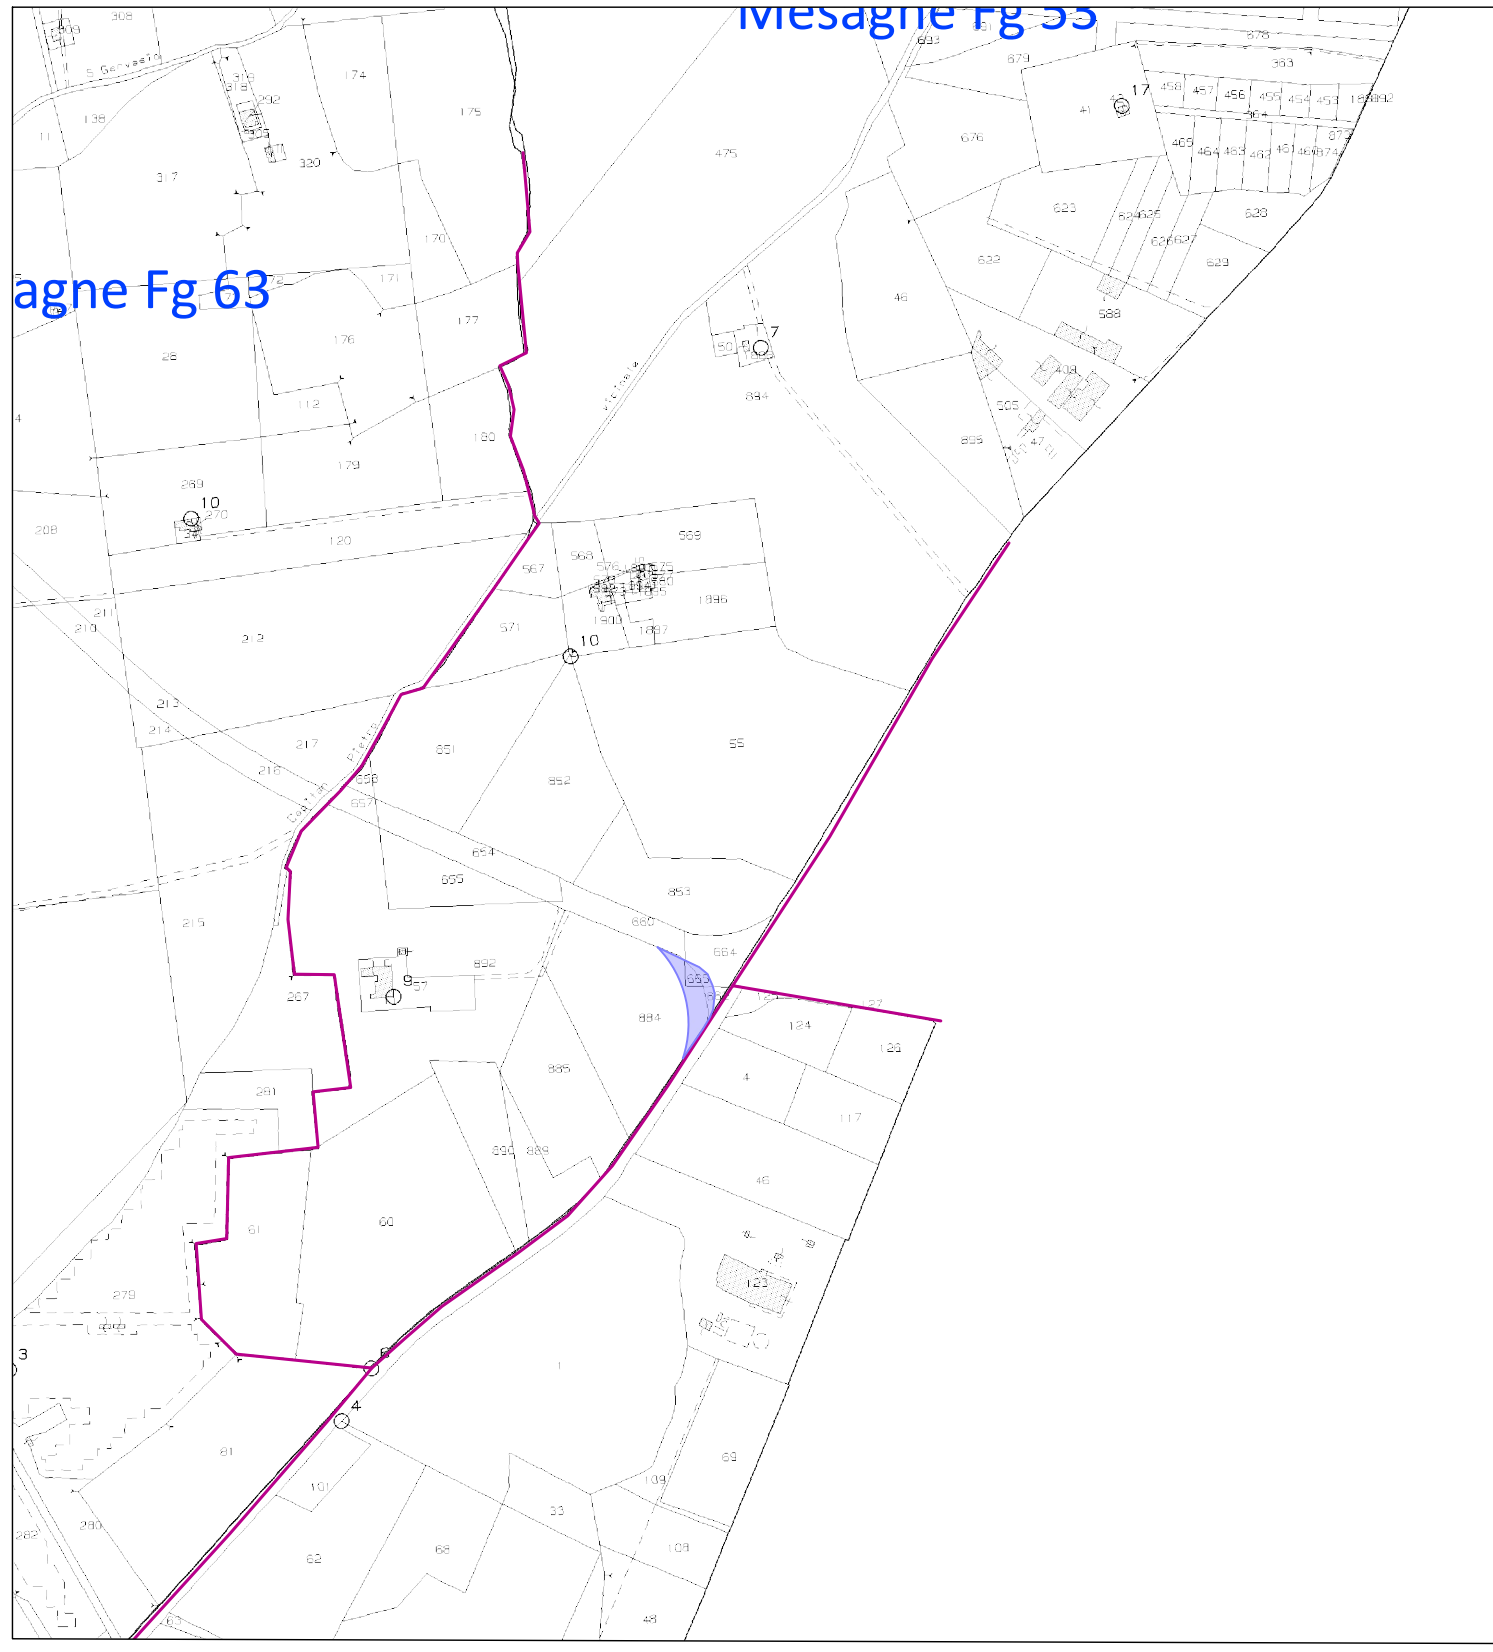

**Key Plan**  
scala 1:50.000

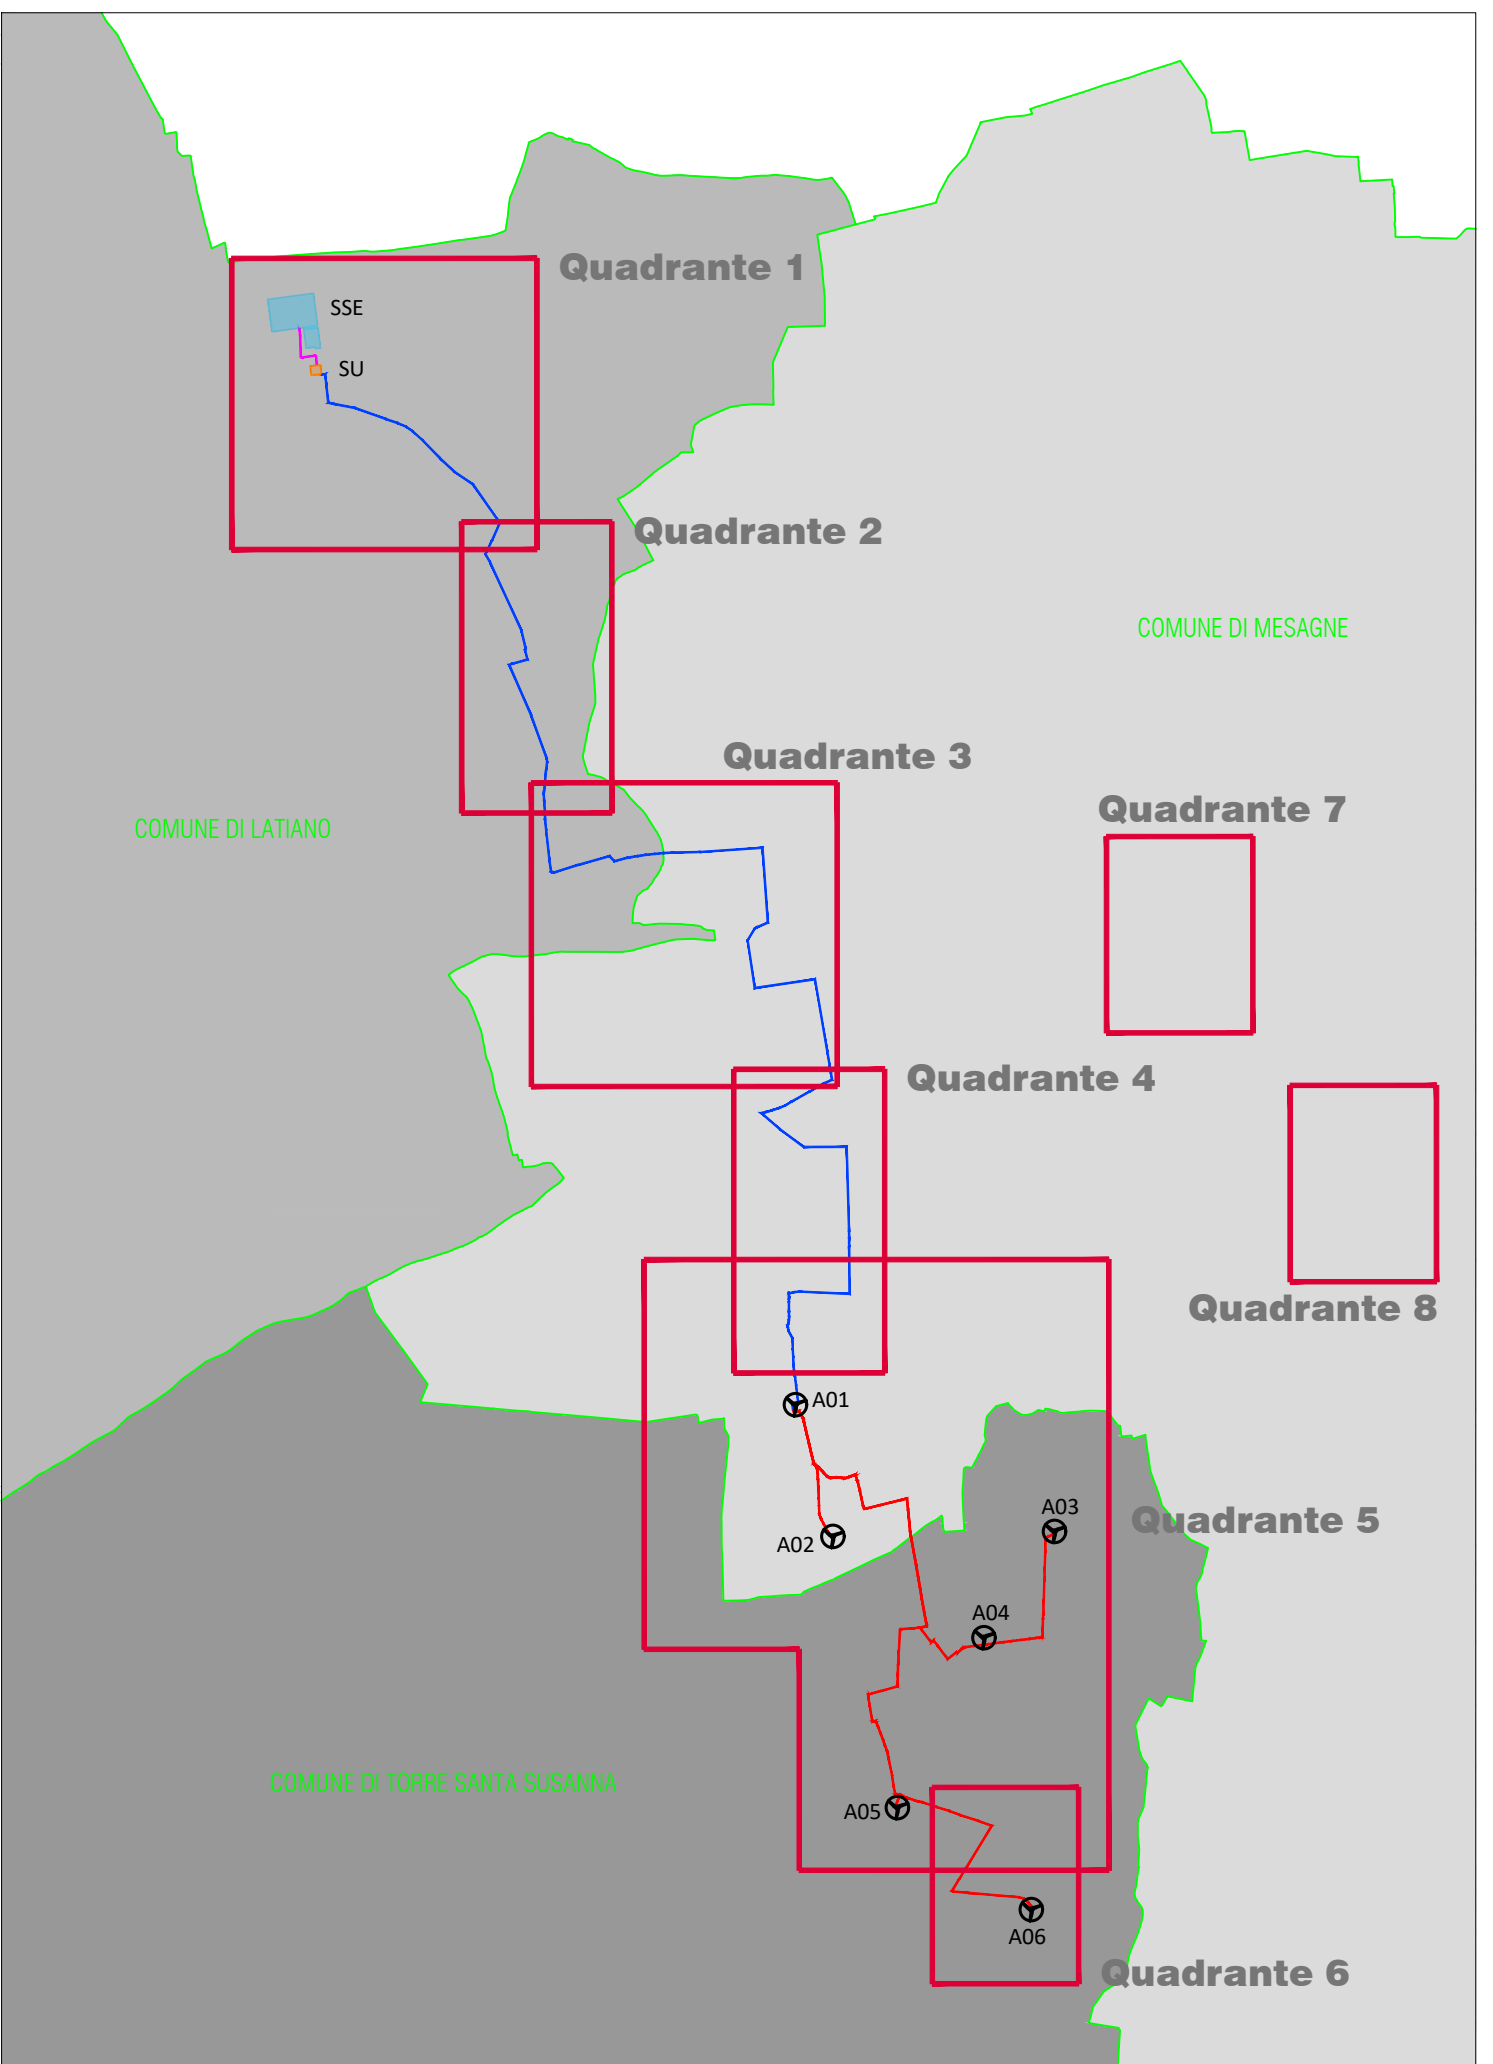

**Quadrante 6**  
scala 1:5.000

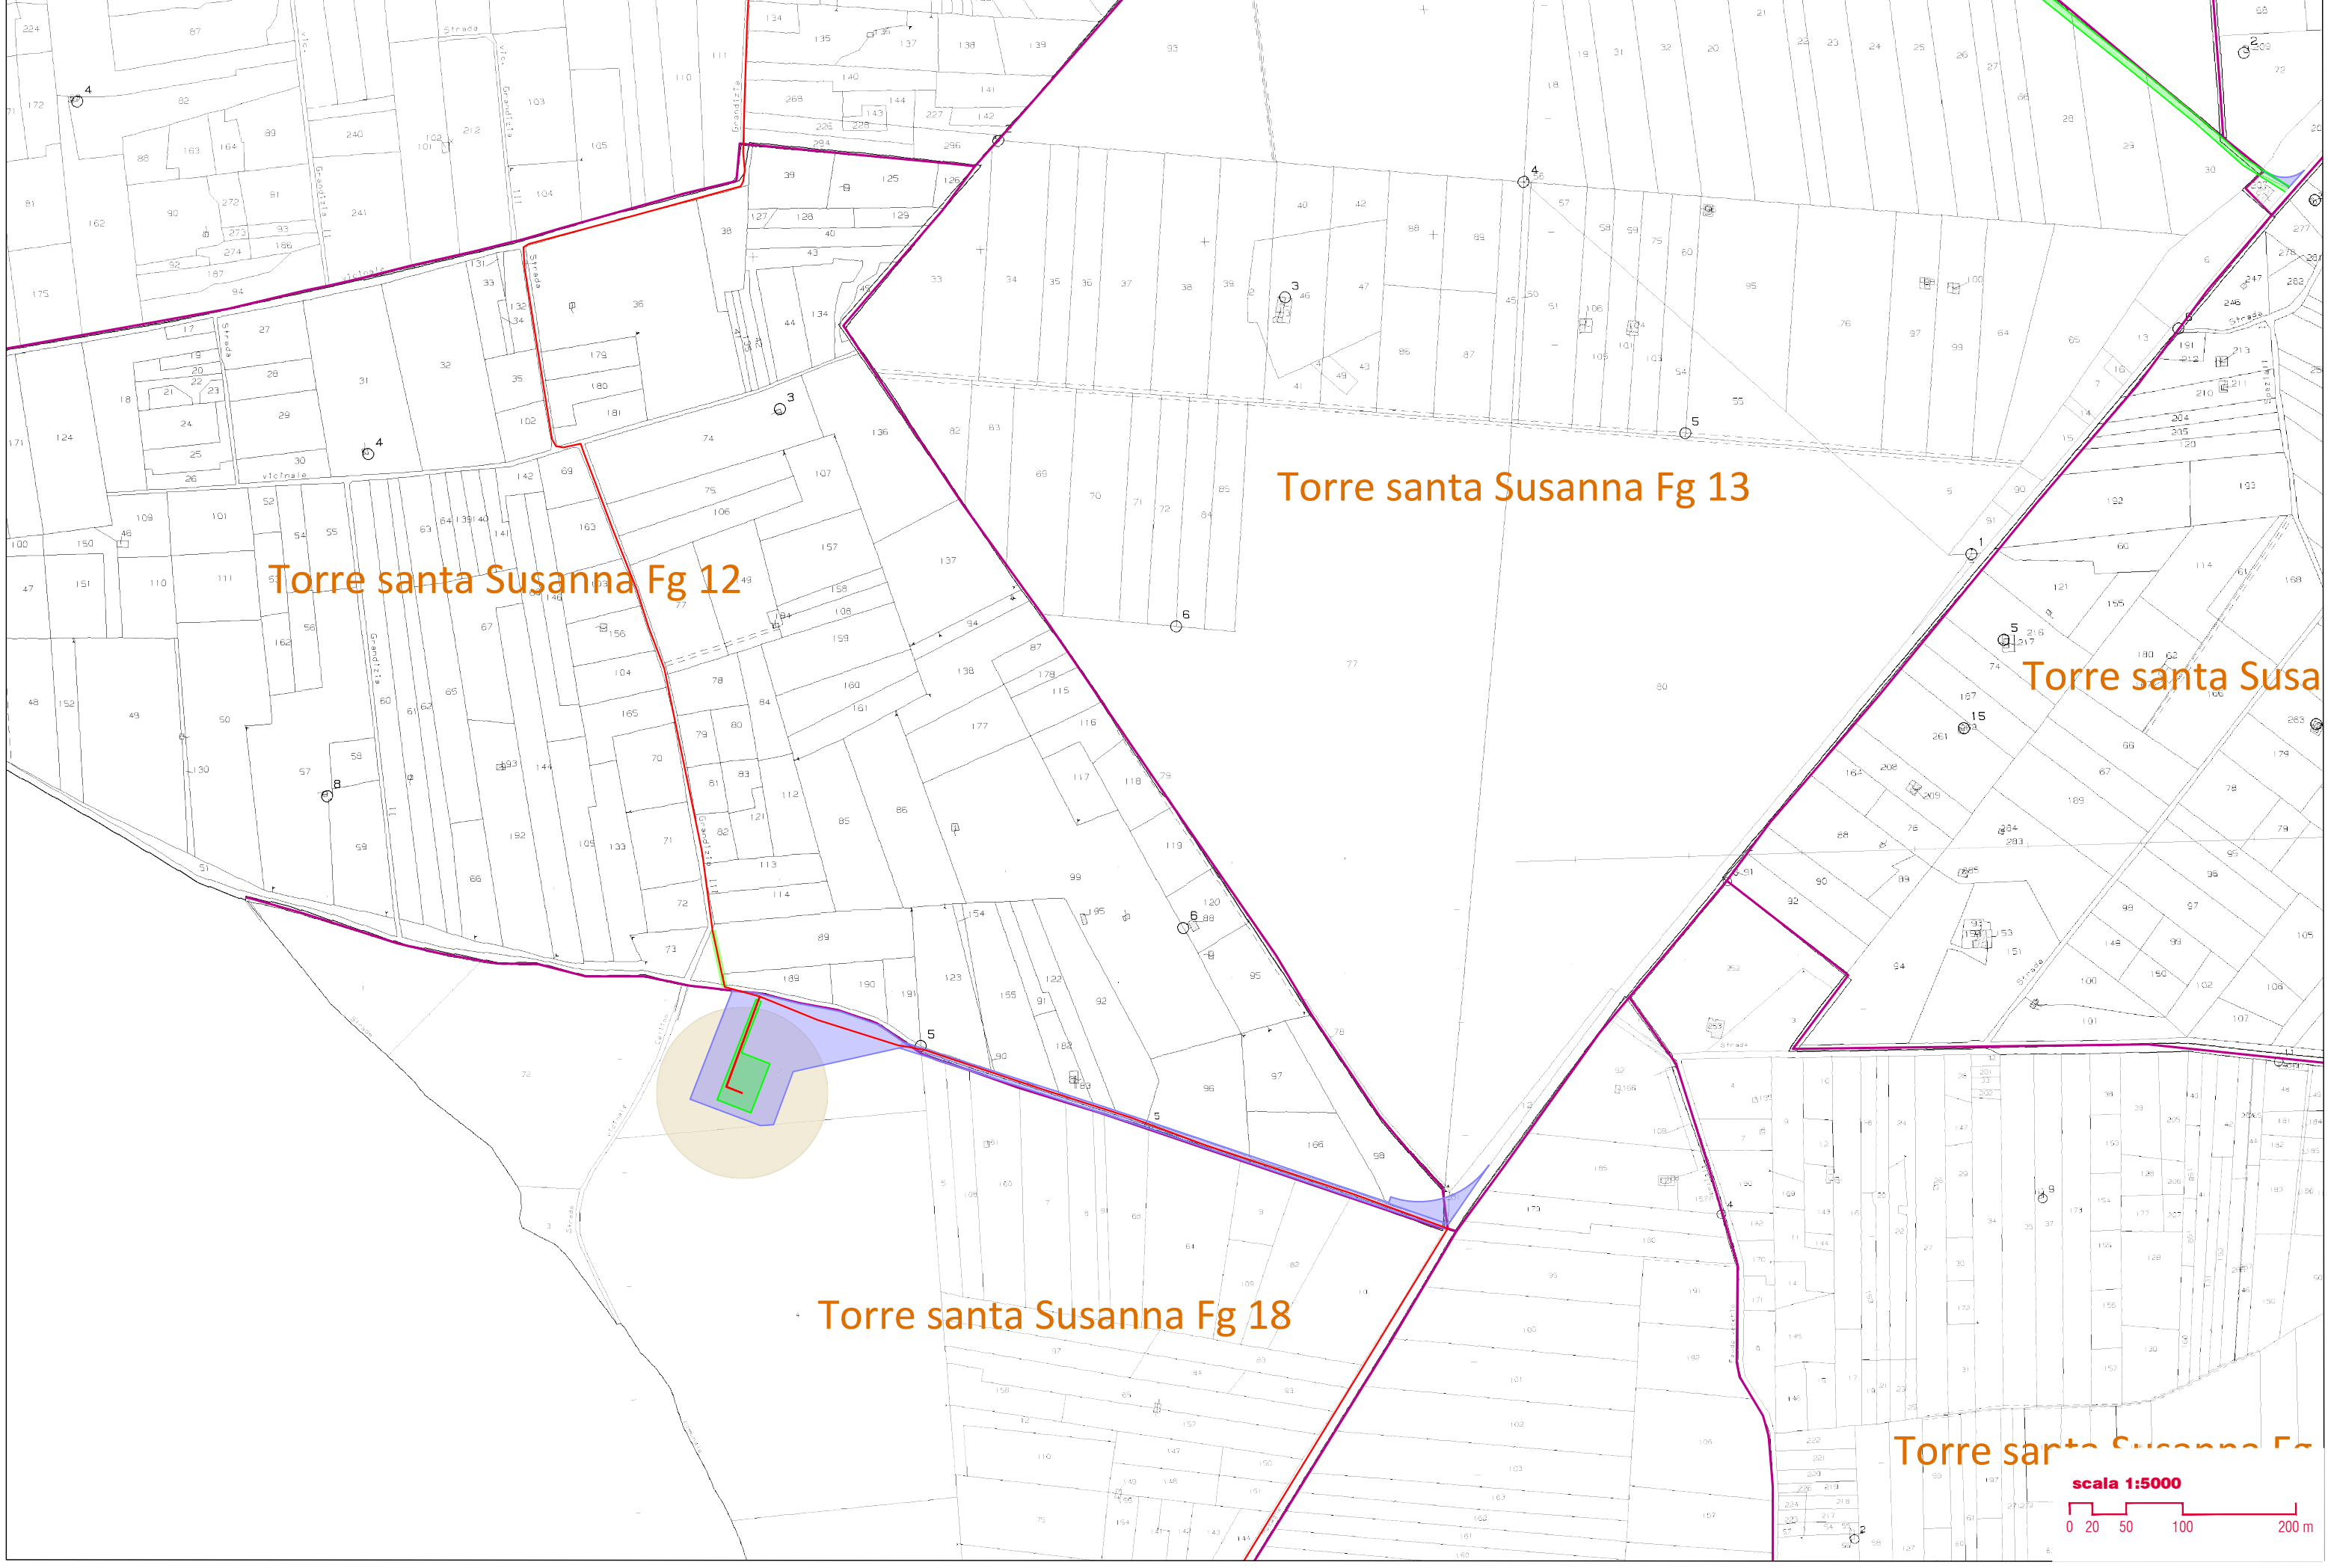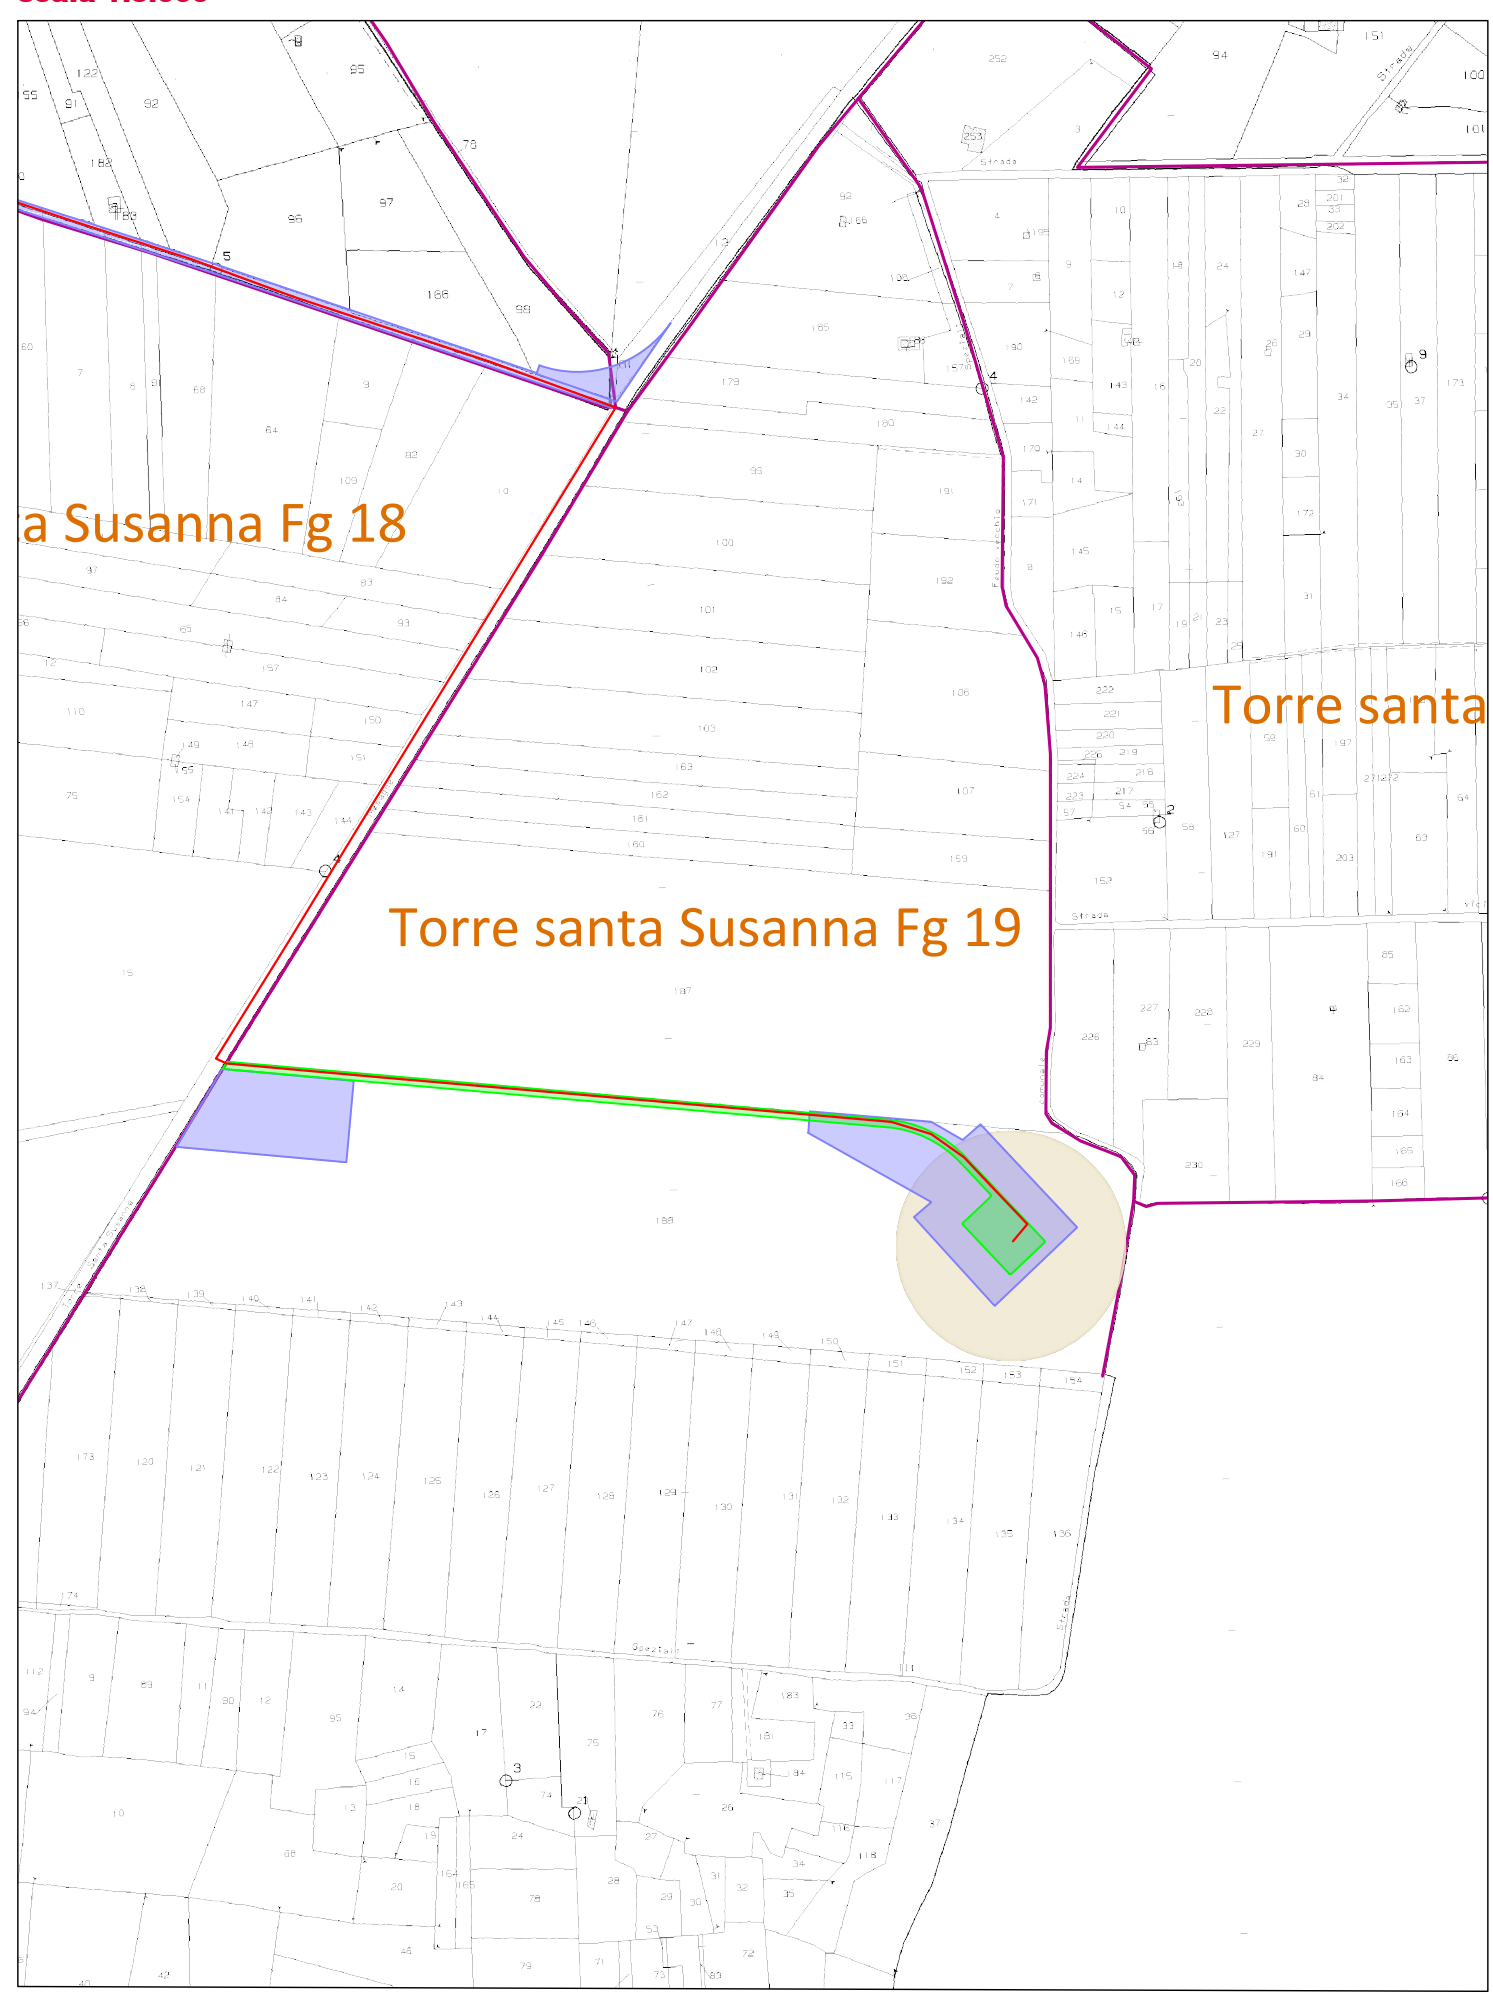

PROPRONTE  
**Repower Renewable Spa**  
Via Lavinio, 44  
30174 Mestre (VE)  
PROJECT MANAGER: Dott. Giuseppe Caricato



PROGETTAZIONE  
**sinergo**  
sinergo Spa - Via Ca. Bontor 152  
35020 - Marostica (VI) - Italy  
tel 0475 364231 - fax 0475 364241  
sinergo.com - info@sinergo.com  
Numero di concessione interno progettazione: 20094



Progettista:  
Ing. Filippo Bittante  
**TENPROJECT**  
Tenproject Srl - Via De Gasperi 61  
82015 - Caserta (BN)  
t +39 0824 221744 - f +39 0824 49315  
tenproject.it - info@tenproject.it

N° COMMESA  
**1417**  
NUOVO PARCO EOLICO "LATIANO"  
PROVINCIA DI BRINDISI  
COMUNI DI LATIANO - MESAGNE - TORRE SANTA SUSANNA

ELABORATO  
PIANO PARTICELLARE DI ESPROPRIO - GRAFICO  
OCCUPAZIONI TEMPORANEE

CODICE ELABORATO  
**8.4.2**  
NOME FILE  
1416\_PD\_A\_8.4.1\_TAV\_00