

PROGETTAZIONE ARCHEOLOGICA

**ARCHEO SERVIZI**  
Via Aldo Moro, 6/9 - 03011 TUSCANO (VT)  
Tel. 0761 221 55 99

VERIFICA PREVENTIVA INTERESSE ARCHEOLOGICO

PROPRONTE  
**REPOWER Renewable Spa**  
Via Lavinio, 44  
30174 Mestre (VE)

**REPOWER**  
L'energia che ti serve.

PROGETTAZIONE

**sinergo**  
Energia Spa - Via C. Farini 102  
00020 - Roma (Tel. 06 4781 2000 - Fax 06 4781 2001)  
www.sinergo.com - info@sinergo.com

**TENPROJECT**  
Tenproject Srl - Via De Gasperi 11  
00187 - Roma (Tel. 06 4781 2000 - Fax 06 4781 2001)  
www.tenproject.com - info@tenproject.com

N° COMMESSA  
**1417**



**NUOVO PARCO EOLICO "LATIANO"**  
PROVINCIA DI BRINDISI  
COMUNI DI LATIANO - MESAGNE - TORRE SANTA SUSANNA  
PROGETTO DEFINITIVO PER AUTORIZZAZIONE

ELABORATO  
VERIFICA PREVENTIVA INTERESSE ARCHEOLOGICO

COOICE ELABORATO  
1417-PD\_A\_ARCH-SIAQ2\_TAV\_00  
NOME FILE  
Tavola Inquadramento Area di progetto

SE	DISSESTI	PRIMA EMISSIONE	PPF	IMP	IMP
NOVI DATA	DESEGNAZIONE	REVISIONE	REDAITO	VERIFICA	APPROVAZIONE

Copyright - TUTTI I DIRITTI RISERVATI A NORMA DI LEGGE

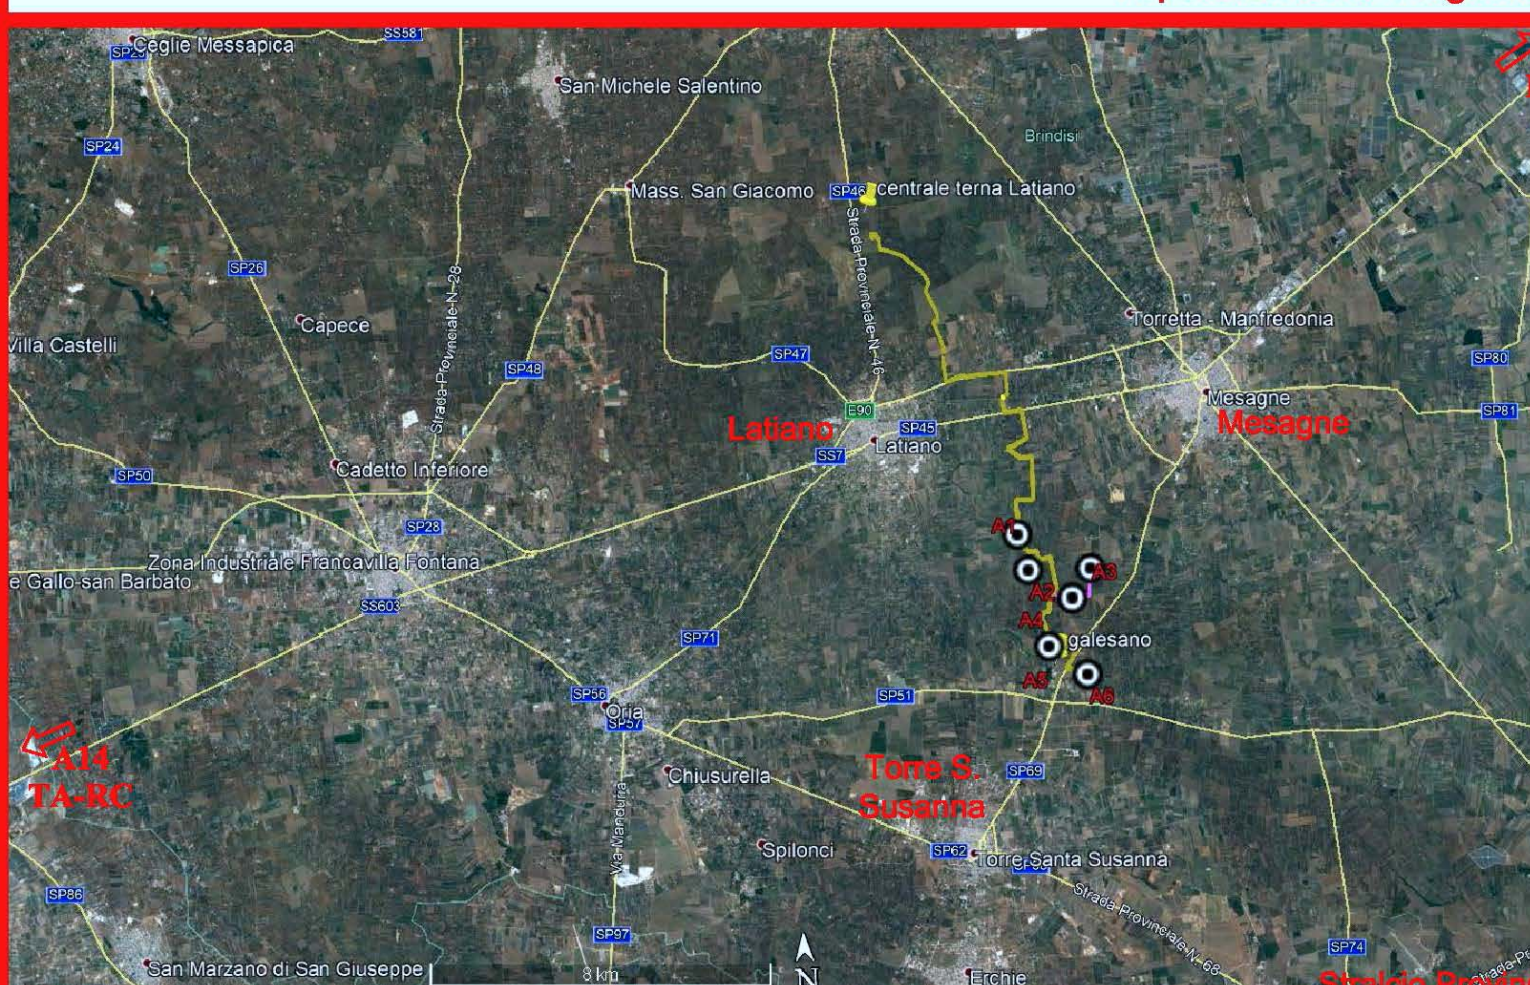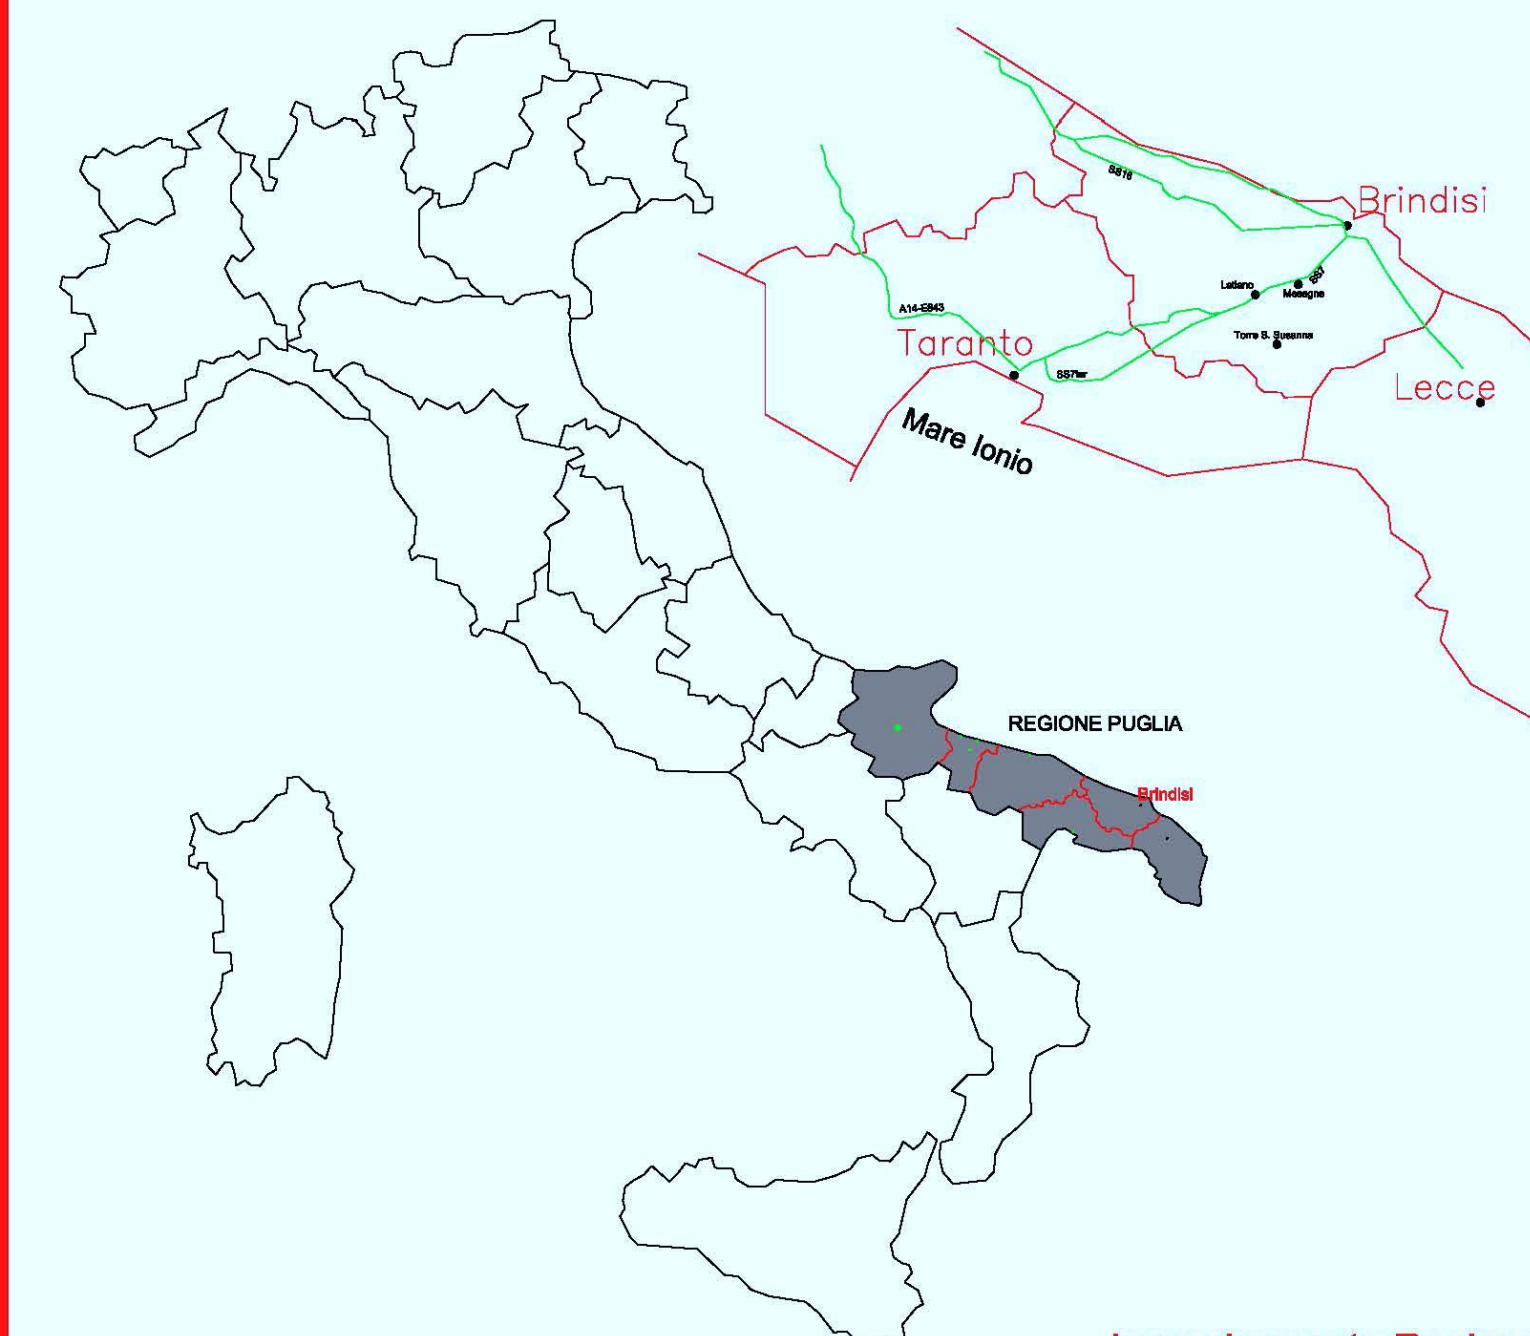

**LEGENDA OPERE DI PROGETTO**

- A01 Aerogeneratori di progetto
- Cavidotto interrato MT interno
- Cavidotto interrato MT esterno
- Tratti cavidotto in TOC
- Viabilità di progetto
- Viabilità esistente da adeguare
- Area Logistica
- Allargamenti temporanei

